

# ՀՀ ԱԽՈՒՐՅԱՆ ՀԱՄԱՅՆՔԻ ՀԱՄԱԼԻՐ ՍՈՑԻԱԼԱԿԱՆ ԾԱՌԱՅՈՒԹՅՈՒՆՆԵՐԻ ՏԱՐԱԾՔԱՅԻՆ ԿԵՆՏՐՈՆ

ՀՀ Շիրակի մարզի Ախուրյանի հյամայնք  
Ախուրյան, Գյումրիի խճուղի 42, վարչական շենք,

## ՆԱԽԱԳԻԾ

### ԱՆՎՏԱՆԳՈՒԹՅԱՆ ՀԱՄԱԿԱՐԳ ԵՎ ՀԵՌԱՀԱՂՈՐԴԱԿՑՄԱՆ ՑԱՆՑ ԳԻՐՔ 3

#### ՆԱԽԱԳԾՈՂ ԸՆԿԵՐՈՒԹՅՈՒՆ



«ՍԵՅՍԱՆԱՆՎԱՆՈՒԹՅՈՒՆ»  
ՍՊԸ

Տնօրեն

Վ. Գևորգյան

Նախագծող

Հ. Կուլախսզյան

ՀՐԴԵՀԱՅԻՆ ԱԶԴԱՆՇԱՆՄԱՆ  
ԵՆԹԱՀԱՄԱԿԱՐԳ

Հատոր 1

ՊԱՀՊԱՆՈՒԹՅԱՆ ԵՆԹԱՀԱՄԱԿԱՐԳ

Հատոր 2

ՆԵՐՔԻՆ ՀԵՌԱՀԱՂՈՐԴՄԱՆ ՑԱՆՑ

Հատոր 3

«ՀԱՍՏԱՏՈՒՄ ԵՄ»

---

(ստորագրությունը)

ՀՀ աշխատանքի և սոցիալական հարցերի  
նախարարության աշխատակազմի ղեկավար

Ա. Գրիգորյան

<<\_\_\_\_\_>> \_\_\_\_\_ 2016թ.

ՀՀ ԱԽՈՒՐՅԱՆ ՀԱՄԱՅՆՔԻ ՀԱՄԱԼԻՐ ՍՈՑԻԱԼԱԿԱՆ  
ԾԱՌԱՅՈՒԹՅՈՒՆՆԵՐԻ ՏԱՐԱԾՔԱՅԻՆ ԿԵՆՏՐՈՆ

ՀՀ Շիրակի մարզի Ախուրյանի հյամայնք  
Ախուրյան, Գյումրիի խճուղի 42, վարչական շենք,

ՆԱԽԱԳԻԾ

ՀՐԴԵՀԱՅԻՆ ԱԶԴԱՆՇԱՆՄԱՆ  
ԵՆԹԱՀԱՄԱԿԱՐԳ (ՀԱՀ)

ՆԱԽԱԳԾՈՂ ԸՆԿԵՐՈՒԹՅՈՒՆ



«Սեյսմաանվտանգություն»

Տնօրեն

Վ. Գևորգյան

Նախագծող

Հ. Կուլախսզյան

ՀՐԴԵՀԱՅԻՆ ԱԶԴԱՆՇԱՆՄԱՆ  
ԵՆԹԱՀԱՄԱԿԱՐԳ (ՀԱԵՀ)

Գիրք 3

Հատոր 1

ԲԱՑԱՏՐԱԳԻՐ

Նախագծի կազմը

Հ/հ	Անվանումը	Թերթերի քանակը	Նշումներ
1	Բացատրագիր	1	
2	Կառուցվածքային սխեման	1	
3	Սարքավորումների տեղակայումը նկուղում	1	
4	Սարքավորումների տեղակայումը 1-ին հարկում	1	
5	Սարքավորումների տեղակայումը 2-րդ հարկում	1	
6	Սարքավորումների միացման սխեման	1	
7	Մասնագիր	1	

ԸՆԴՀԱՆՈՒՐ ՏՎՅԱԼՆԵՐ

Շիրակի մարզի Ախուրյանի համայնքի, Գյումրիի խճուղի թ.42, վարչական շենք հասցեում գտնվող Ախուրյանի սոցիալական ծառայությունների տարածքային կենտրոնի անվտանգության ընդհանուր համակարգի հրդեհի ազդանշանման ենթահամակարգի նախագծային փաստաթղթերի մշակման աշխատանքները կատարվել են ճարտարապետական հատակագծերի և նախագծային առաջադրանքի համաձայն:

Նախագծում օգտագործվող բոլոր սարքավորումներն ու նյութերն ունեն համապատասխանության և հրդեհային անվտանգության սերտիֆիկատներ:

Նախագիծը կազմված է գործող նորմատիվային փաստաթղթերի դրույթների համաձայն:

Նախագծման ընթացքը՝ Աշխատանքային նախագիծ:

ՆԱԽԱԳԾՈՒՄ ԸՆԴՈՒՆՎԱԾ ՀԻՄՆԱԿԱՆ ԼՈՒԾՈՒՄՆԵՐ

Անվտանգության ընդհանուր համակարգի (ներառյալ պահպանության ենթահամակարգի) հսկման, ղեկավարման ու գործողությունների արխիվացման համար նախատեսված է կենտրոնական C2000M հսկման-ղեկավարման սարքը: Այն, ինչպես նաև պահպանության ու հրդեհի ազդարարման ենթահամակարգերի «Сигнал-20М» ընդունիչ-հսկիչ սարքերն ու անխափան սնուցման աղբյուրները, տեղակայվում են 1-ին հարկի մուտքի մոտ տնտեսվարի սենյակում:

Հրդեհի ազդանշանման ենթահամակարգը նախատեսված է իրականացնել 20 ազդանշանային շղթայով «Сигнал-20М» ընդունիչ-հսկիչ սարքի միջոցով:

Տարածքները հսկվում են հրդեհի ինքնաշխատ ИП 212-141М ծխային օպտկա-էլեկտրոնային և ИП101-3А-А3R ջերմային մաքսիմալ-դիֆերենցված ազդասարքերով:

ИПР513-10 ձեռքի ազդասարքերը տեղակայված են ելքի և տարիանման ուղիների մոտ: Համակարգը

հրդեհի դեպքում ապահովում է տարիանման ազդարարում ОПОП 124-7 լուսաձայնային ազդարարիչների միջոցով:

Անխափան սնուցման սարքերը հիմնական էլեկտրասնուցման բացակայության դեպքում ապահովում են համակարգի աշխատանքը 24 ժամ հերթապահ և 3 ժամ տազնապի ռեժիմներում:

ՏԵՐԱԿԱՅՄԱՆԸ ՆԵՐԿԱՅԱՑԿՈՂ ՊԱՀԱՆՋՆԵՐ

Սարքավորումների, ազդասարքերի և ազդարարների տեղակայումն իրականացնել ՀՀՇՆ II-8.04.02-2005, ISO 14520-5 նորմատիվային փաստաթղթերի և սարքավորումների տեխնիկական փաստաթղթերի պահանջների համաձայն:

Ինքնաշխատ ազդասարքերն ու ազդարարները տեղակայել առաստաղների վրա գտնվող լուսավորիչներից և բարձր լարման հոսանքագծերից նվազագույնը 0,5մ, օդորակիչներից նվազագույնը 1մ հեռավորության վրա:

Հրդեհի ձեռքի ազդասարքերը տեղակայել հատակից 1,5մ բարձրության վրա ելքերի և տարիանման ուղիների մոտ:

Հիմնական էլ.սնուցումն իրականացնել 3x0.75 չափի մալուխով 1-ին կարգի սնուցման աղբյուրից (ապահովում է պատվիրատուն) :

Շլեյֆներն իրականացնել 2x0.5մմ կտրվածքով այրում չտարածող լարերով պատերի վրայի ձեռքի ազդասարքերից դեպի վեր՝ 12x10մմ սակառներով, առաստաղների վրայի ինքնաշխատ ազդասարքերից կեղծ առաստաղից վեր՝ 16մմ գոֆրոխողովակներով և կեղծ առաստաղից դեպի կառավարման սարքերը՝ համապատասխան կտրվածքով սակառով:

Յուրաքանչյուր շլեյֆի վերջույթային էլեմենտը տեղակայել շլեյֆի վերջին ազդասարքի մեջ կամ առանձին միացման տուփում:


Սարքերի տեղակայումը տրված է պայմանականորեն. վերջնական տեղը համապատասխանեցնել լուսատուների դիրքի հետ:

Թույլատրվում է ծավալաթերթում բերված սարքավորումները և մալուխները փոխարինել համարժեք սարքավորումներով և մալուխներով՝ չխաթարելով համակարգի ընդհանուր տեխնիկական պահանջները:


Պայմանական նշաններ

Հ/հ	Անվանումը	Գրաֆիկական նշանը	Տեքստային նշանակումը	Նշումներ
1	Վահանակ հսկման ու ղեկավարման		KP	
2	Ընդունիչ-հսկիչ սարք		CP	
3	Հրդեհի ծխային ազդասարք		Z.m.n	m-շլեյֆի համարը n-սարքի համարը շլեյֆում (գծում)
4	Հրդեհի ջերմային ազդասքարք		Z.m.n	
5	Հրդեհի ձեռքի ազդասարք		Z.m.n	
6	Լուսաձայնային ազդարարիչ		SSk.n	k-հարկի համարը
7	Անխափան սնուցման սարք			


						ՊԱՏՎԵՐ` ----- №. SPAP II C-3.1.1.d Պատվիրատու1` ՀՀ աշխատանքի և սոցիալական հարցերի նախարարություն Պատվիրատու2` ՀՀ ֆինանսների նախարարության Արտասահմանյա ֆինանսական ծրագրերի կառավարման կենտրոն ՊՀ				ՀԱԵՀ	
Փուփ.	Քան.	Թերթ	Փաս.№	Ստորագր.	Ա/Թ						
Տնօրեն		Վ.Գևորգյան				ՀՀ Ախուրյանի համալիր սոցիալական ծառայությունների տարածքային կենտրոն  ՀՀ Շիրակի մարզի Ախուրյանի համայնք Գյումրիի խճուղի հ. 42, վարչական շենք			Փուլ	Թերթ	Թերթեր
Նախագծեց		Հ.Կուլախյան							ԱՆ	1	24
						Հրդեհի ազդանշանման ենթահամակարգ  Բացատրագիր				«ՍԵՅՍՍԱՄԱՆՎԱԿԱՆԳՐԻՑՈՒՄ» ՍՊԸ Լիցենզիա №12596 ՀՀ, ք. Երևան 0047, Լոռք 17/ի., տուն 35/1 Ուրծ. հասցե` ՀՀ, ք. Երևան Փ.Զյուզանյի 1/3, 6-րդ հարկ Փա. 010-56-12-22, 093-56-12-22	

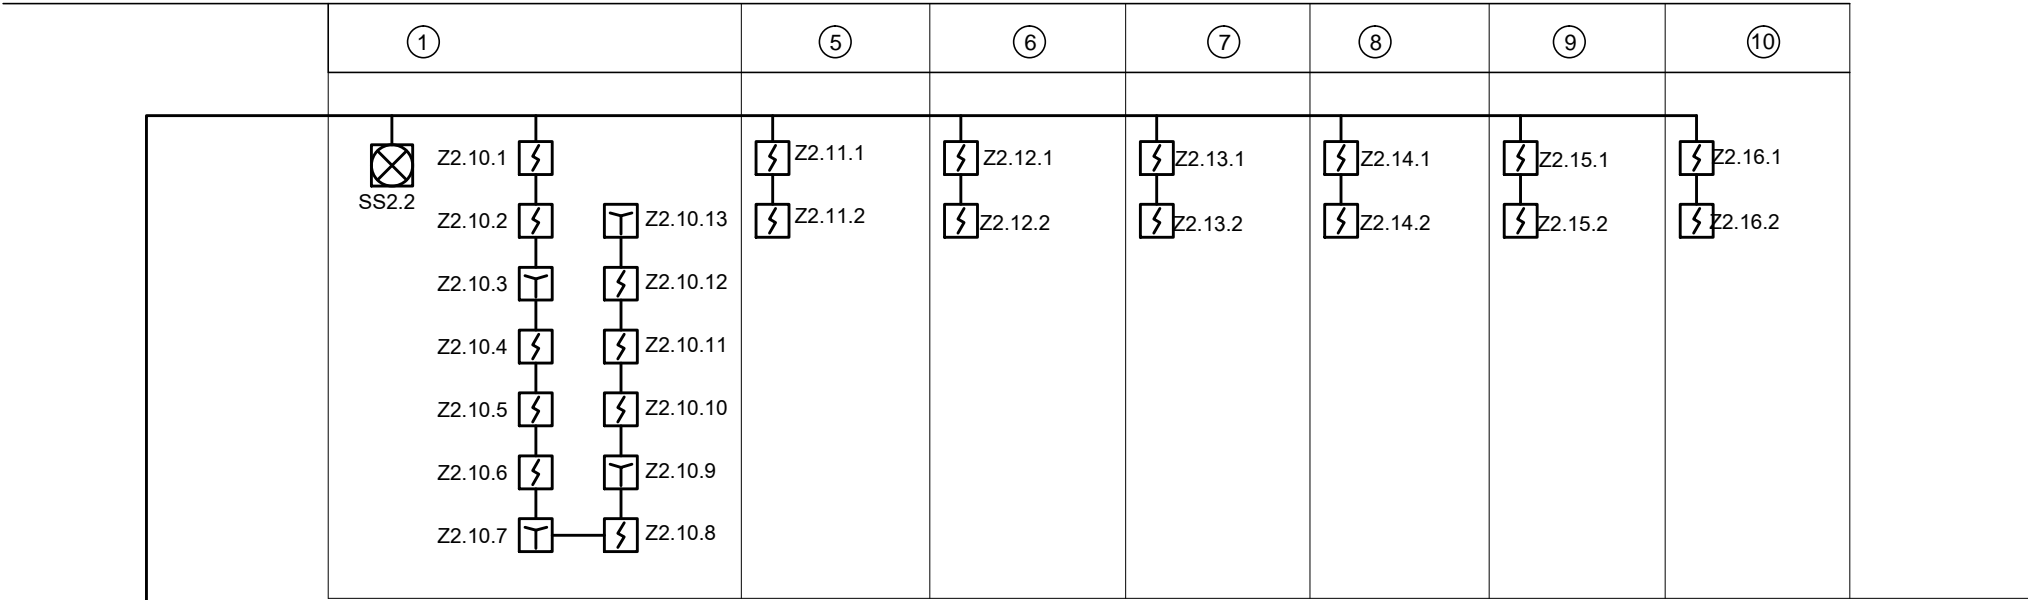


2-րդ հարկ

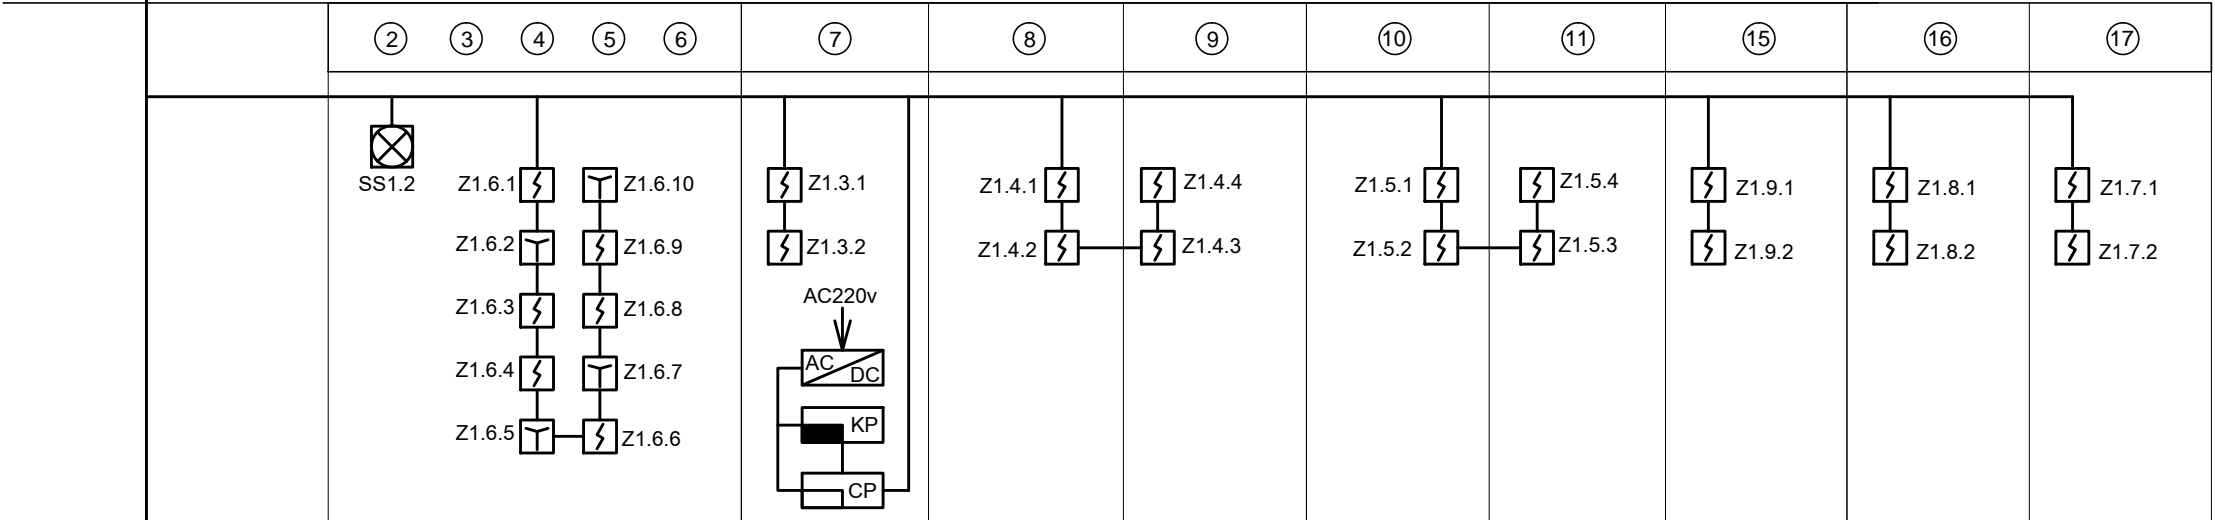


1-ին հարկ

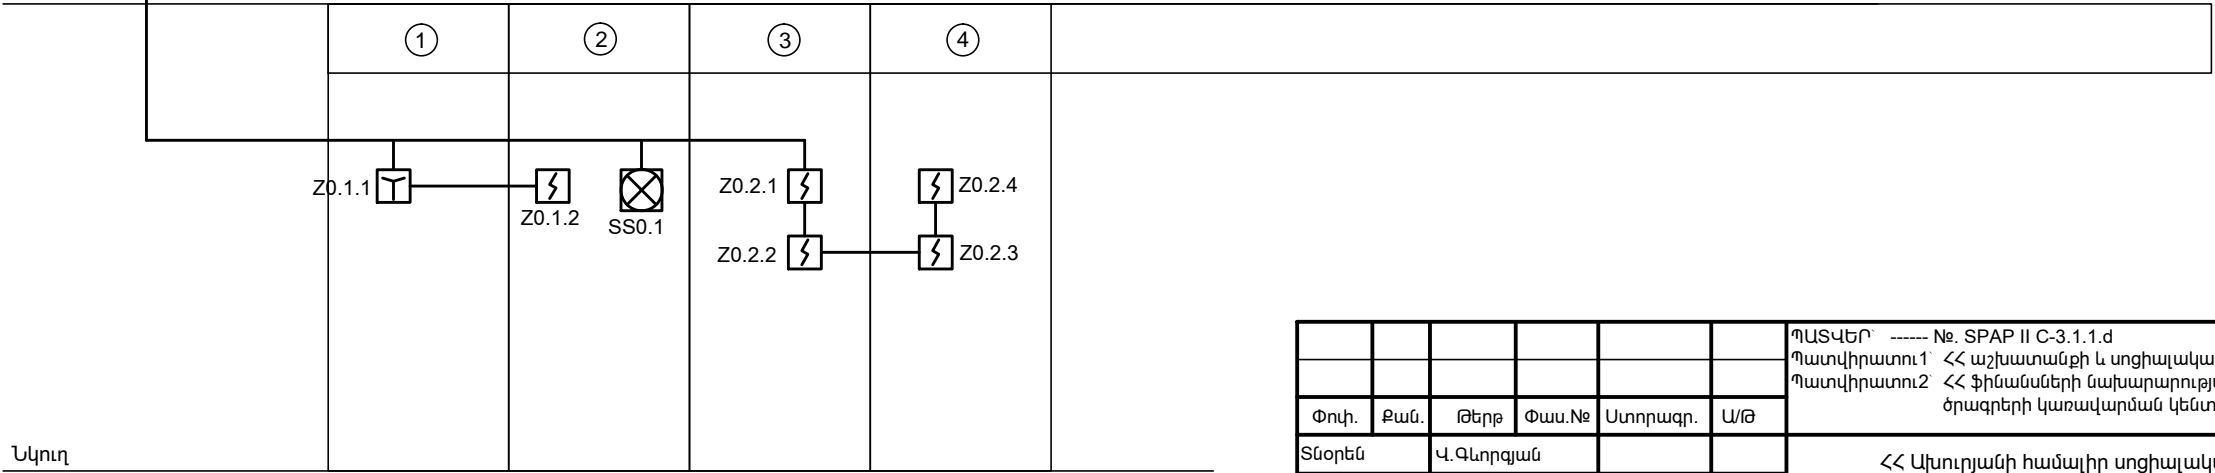


Նկուղ


						ՊԱՏՎԵՐ ----- №. SPAP II C-3.1.1.d Պատվիրատու1՝ ՀՀ աշխատանքի և սոցիալական հարցերի նախարարություն Պատվիրատու2՝ ՀՀ ֆինանսների նախարարության Արտասահմանյա ֆինանսական ծրագրերի կառավարման կենտրոն ՊՀ				ՀԱԵՀ	
Փուլ.	Քան.	Թերթ	Փաս.№	Ստորագր.	Ա/Թ						
Տնօրեն	Վ.Գևորգյան					ՀՀ Ախտության համալիր սոցիալական ծառայությունների տարածքային կենտրոն  ՀՀ Շիրակի մարզի Ախտության համայնք Գյումրիի խճուղի հ. 42, վարչական շենք			Փուլ	Թերթ	Թերթեր
Նախագծեց	Հ.Կուլախյան								ԱՆ	2	24
						Հրդեհի ազդանշանման ենթահամակարգ  Կառուցվածքային սխեման				«ՍԵՅՍՍԱՄԱՆՎԱԿԱՆԱԳՈՒԹՅՈՒՆ» ՍՊԸ Լիցենզիա №12596 ՀՀ ք. Երևան 0047, Լորդ 17/ի., սուն 35/1 Փուլ. հասցե ՀՀ ք. Երևան Փ.Բյուզանդի 1/3, Փուլ. հարկ Փա. 010-56-12-22, 093-56-12-22	

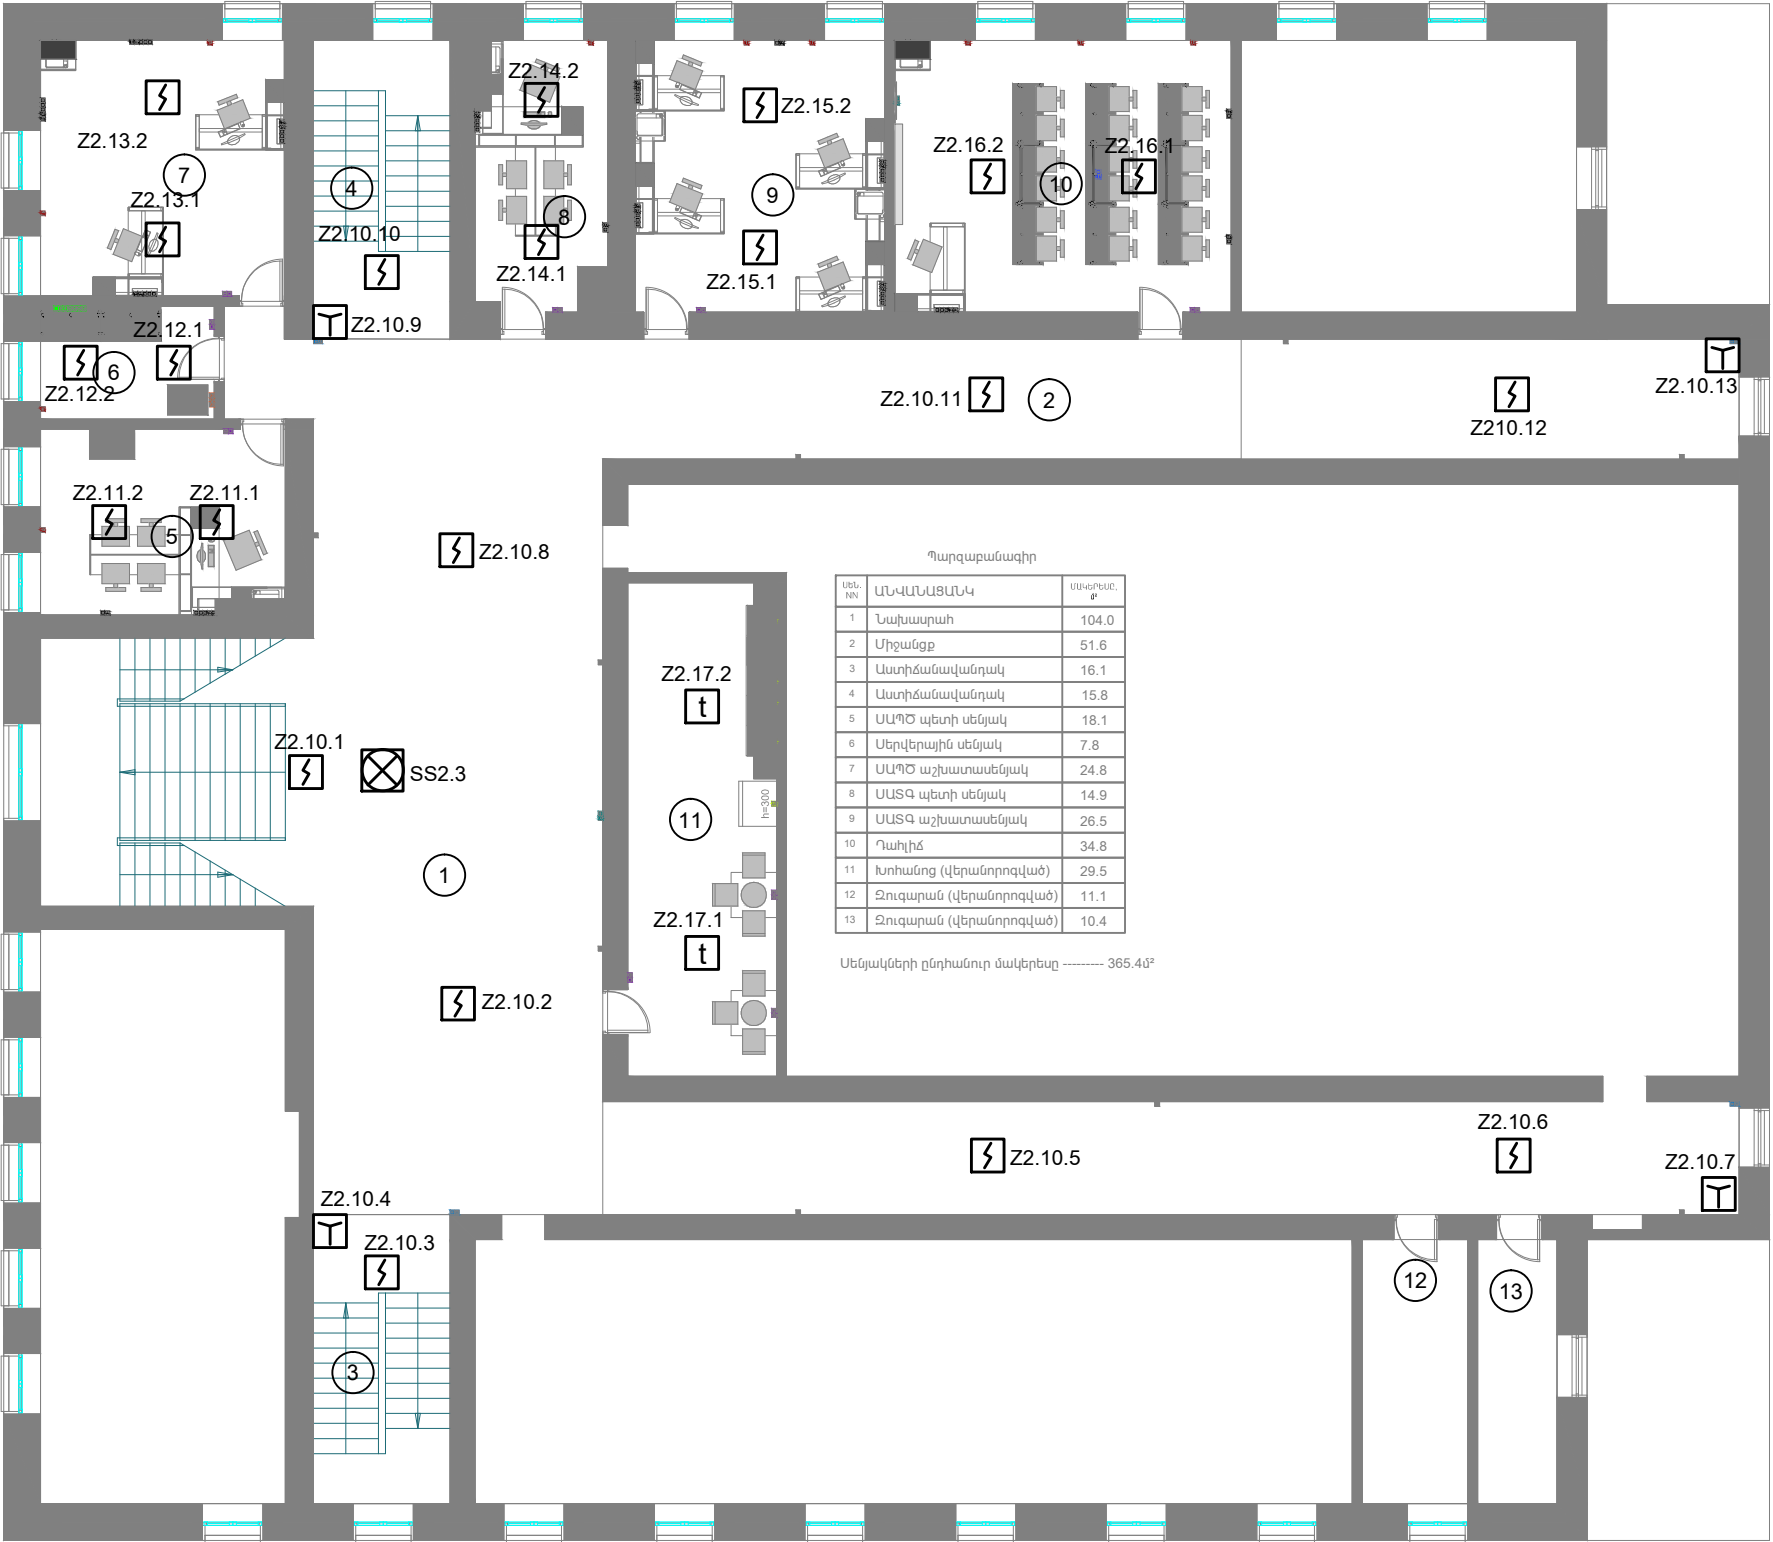


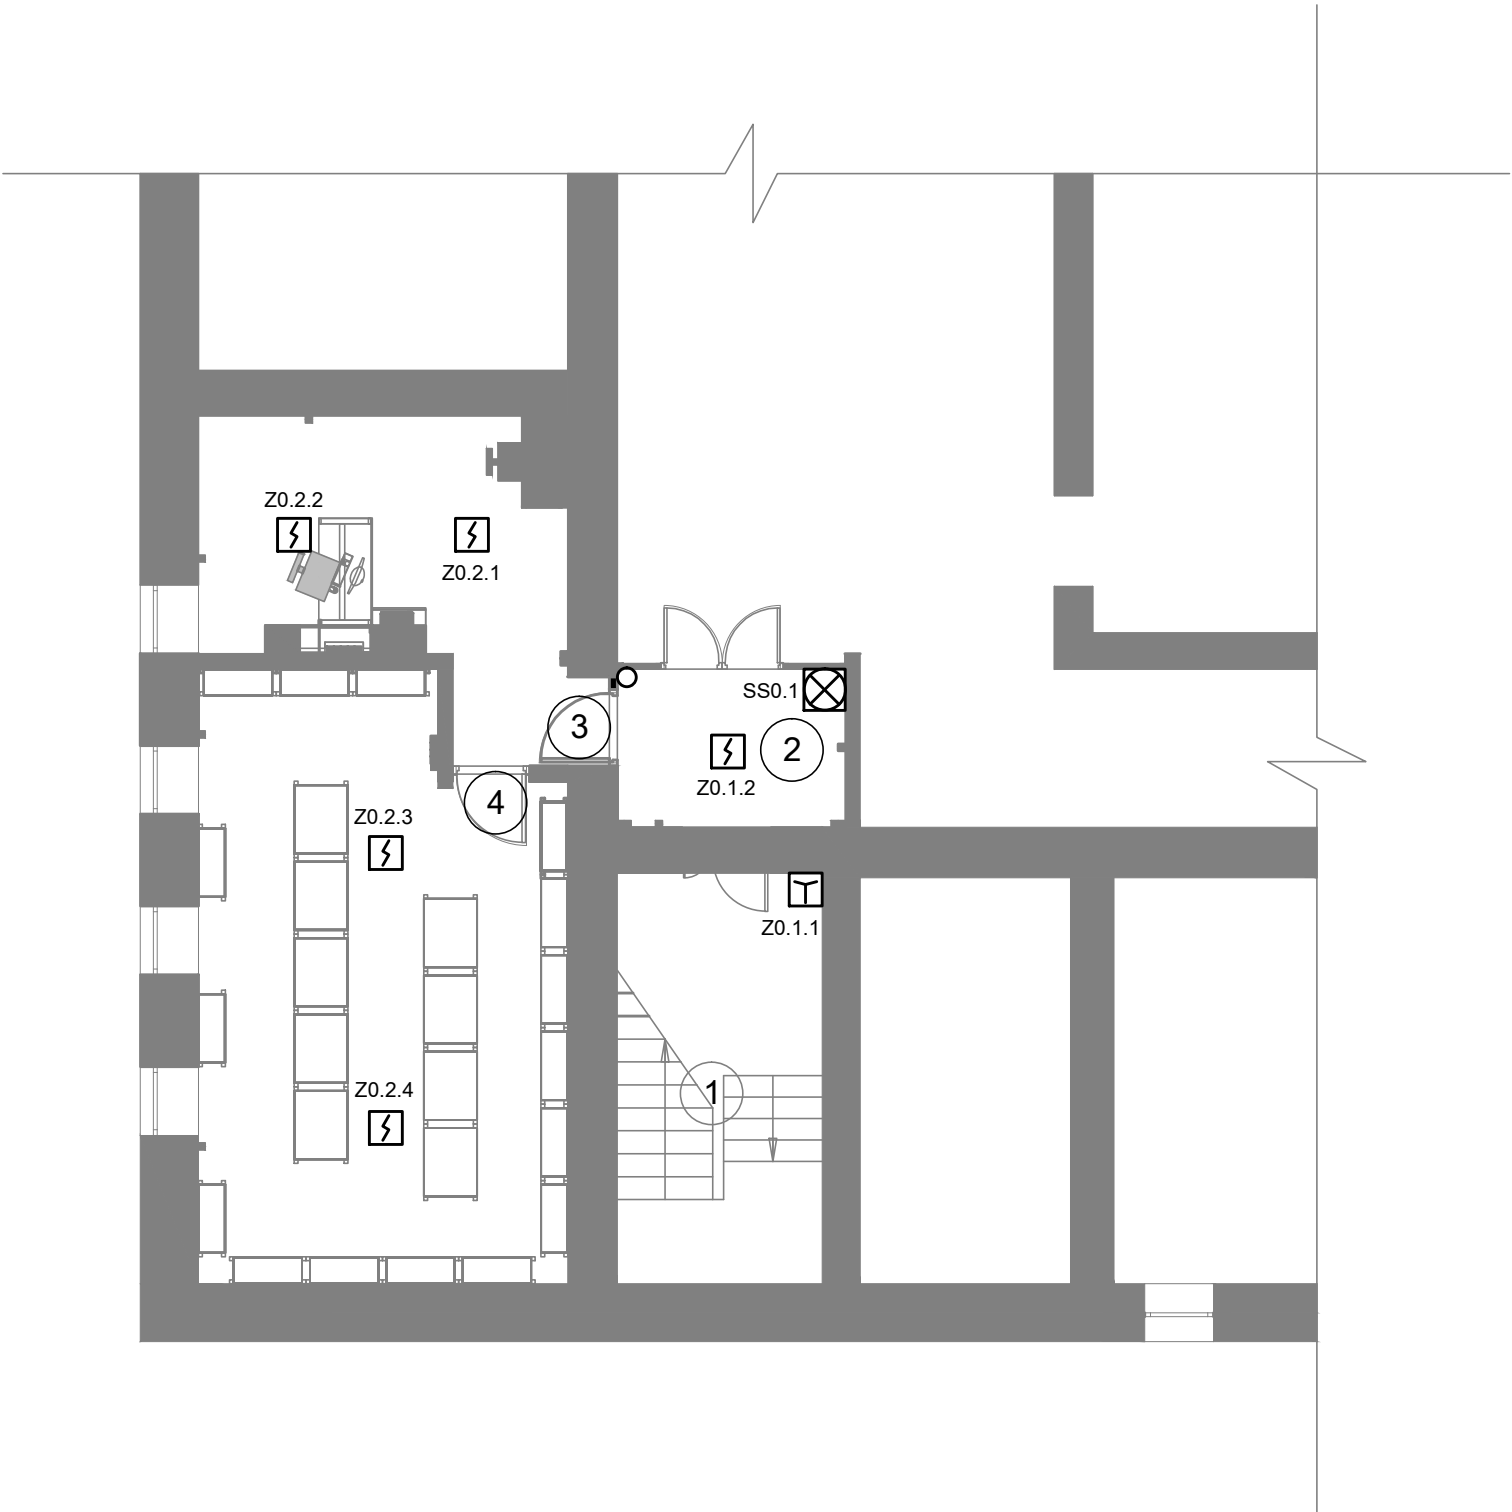
Պարզաբանագիր		
ԼՆՆ	ԱՆՎԱՆԱՑԱՆԿ	ՍՊԱՐՔԱՆՈՒՄ
1	Նախարարի	104.0
2	Միջանցք	51.6
3	Աստիճանավանդակ	16.1
4	Աստիճանավանդակ	15.8
5	ՍԱԳԾ պետի սենյակ	18.1
6	Սերվերային սենյակ	7.8
7	ՍԱԳԾ աշխատասենյակ	24.8
8	ՍԱՏԳ պետի սենյակ	14.9
9	ՍԱՏԳ աշխատասենյակ	26.5
10	Դահլիճ	34.8
11	Խոհանոց (վերանորոգված)	29.5
12	Զուգարան (վերանորոգված)	11.1
13	Զուգարան (վերանորոգված)	10.4

Սենյակների ընդհանուր մակերեսը ----- 365.4մ²

						ՊԱՏՎԵՐ ----- №. SPAP II C-3.1.1.d Պատվիրատու1՝ ՀՀ աշխատանքի և սոցիալական հարցերի նախարարություն Պատվիրատու2՝ ՀՀ ֆինանսների նախարարության Արտասահմանյա ֆինանսական ծրագրերի կառավարման կենտրոն ՊՀ	ՀԱԵՀ		
Փուլ.	Քան.	Թերթ	Փաս.№	Ստորագր.	Ա/Թ	ՀՀ Ախտության համալիր սոցիալական ծառայությունների տարածքային կենտրոն ՀՀ Շիրակի մարզի Ախտության համայնք Գյումրիի խճուղի հ. 42, վարչական շենք	Փուլ	Թերթ	Թերթեր
Տնօրեն	Վ. Գևորգյան						ԱՆ	3	24
Նախագծեց	Հ. Կուլախյան					Հրդեհի ազդանշանման ենթահամակարգ Սարքավորանքի տեղակայումը 2-րդ հարկում	 <div>«ՍԵՅՍՍԱԼԱՆՎԱՏԱԳՈՒԹՅՈՒՆ» ՍՊԸ Լիցենզիա №12596 ՀՀ, ք. Երևան 0047, Լորդ 17/ի, ստան 35/1 Փուլի հասցե ՀՀ, ք. Երևան Փ.Բյուզանդի 1/3, Փուլի հարկ Փա. 010-56-12-22, 093-56-12-22</div>		

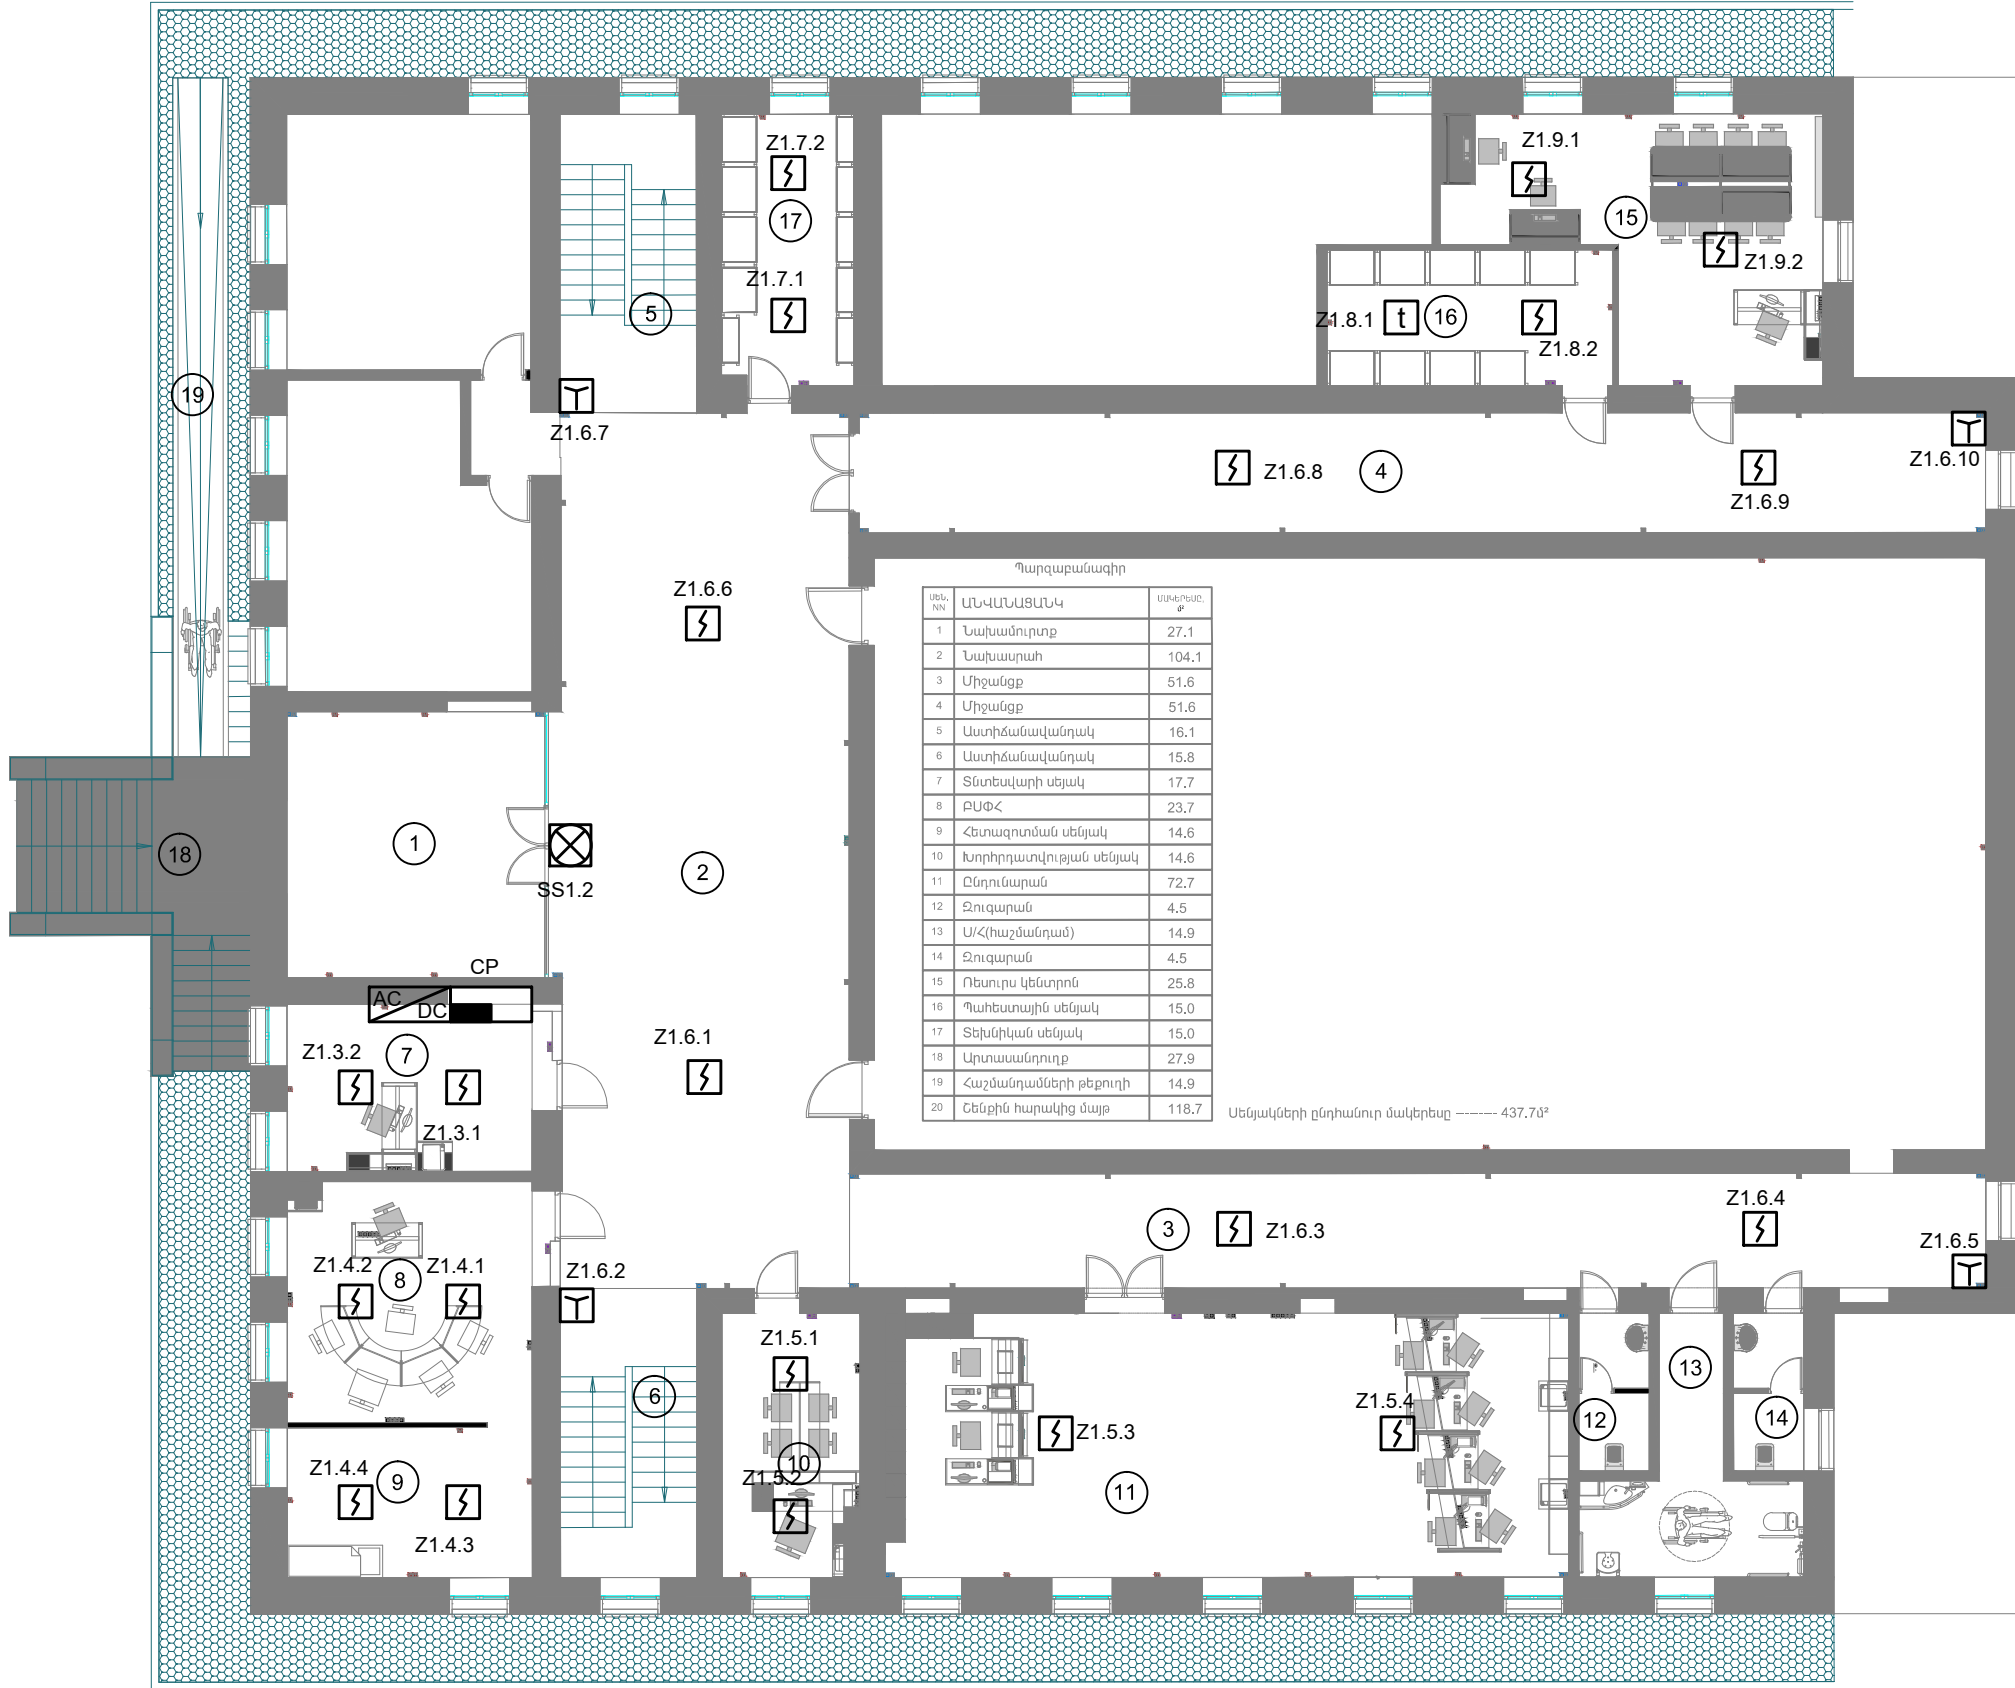


						ՊԱՏՎԵՐ՝ ----- №. SPAP II C-3.1.1.d Պատվիրատու1՝ ՀՀ աշխատանքի և սոցիալական հարցերի նախարարություն Պատվիրատու2՝ ՀՀ ֆինանսների նախարարության Արտասահմանյա ֆինանսական ծրագրերի կառավարման կենտրոն ՊՀ	ՀԱԵՀ		
Փուլ.	Քան.	Թերթ	Փաս.№	Ստորագր.	Ա/Թ	ՀՀ Ախտորանի համալիր սոցիալական ծառայությունների տարածքային կենտրոն ՀՀ Շիրակի մարզի Ախտորանի համայնք Գյումրիի խճուղի հ. 42, վարչական շենք	Փուլ	Թերթ	Թերթեր
Տնօրեն	Վ. Գևորգյան						ԱՆ	4	24
Նախագծող	Հ. Կուլախյան					Հրդեհի ազդանշանման ենթահամակարգ Սարքավորանքի տեղակայումը 1-ին հարկում	 <div>«ՍԵՅՍՍԱԿՏԱՆՈՒԹՅՈՒՆ» ՍՊԸ Լիցենզիա №12596 ՀՀ, ք. Երևան 0047, Լորդ 17/1, ստան 35/1 Փոստ. հասցե ՀՀ, ք. Երևան Փ.Փյունյանի 1/3, Թիվ հարկ Հա. 010-56-12-22, 093-56-12-22</div>		



Պարզաբանագիր

ՍԵՆ, NN	ԱՆՎԱՆԱՑԱՆԿ	ՄԱԿԵՐԵՍԸ, մ²
1	Աստիճանավանդակ 14.65մ²	14.65մ²
2	Նախամուտք 9.74մ²	9.74մ²
3	Արխիվավար 17.86մ²	17.86մ²
4	Արխիվ 33.41մ²	33.41մ²

						ՊԱՏՎԵՐ` ----- №. SPAP II C-3.1.1.d Պատվիրատու1` ՀՀ աշխատանքի և սոցիալական հարցերի նախարարություն Պատվիրատու2` ՀՀ ֆինանսների նախարարության Արտասահմանյա ֆինանսական ծրագրերի կառավարման կենտրոն ՊՀ	ՀԱԵՀ		
Փուլ.	Քան.	Թերթ	Փաս.№	Ստորագր.	Ա/Թ	ՀՀ Ախտուրյանի համալիր սոցիալական ծառայությունների տարածքային կենտրոն ՀՀ Շիրակի մարզի Ախտուրյանի համայնք Գյումրիի խճուղի հ. 42, վարչական շենք	Փուլ	Թերթ	Թերթեր
Տնօրեն	Վ. Գևորգյան						ԱՆ	5	24
Նախագծեց	Հ. Կուլախյան					Հրդեհի ազդանշանման ենթահամակարգ Սարքավորանքի տեղակայումը նկուղում		«ՍԵՅՍՍԱՄԱՆՎԱԿԱՆԱԳՈՒԹՅՈՒՆ» ՍՊԸ Լիցենզիա №12596 ՀՀ ք. Երևան 0047, Լորդ 17/ի., ստան 35/1 Փորձ. հասցե` ՀՀ ք. Երևան Փ.Ժուլաևոյի 1/3, Թիթ հարկ Փա. 010-56-12-22, 093-56-12-22	





Մասնագիր

Հ/հ	Անվանումը	Մոդելը	Չափի միավորը	Քանակը	Նշումներ
1	Սարք հսկման և ղեկավարման	C2000M	հատ	1	
2	Սարք ընդունիչ-հսկիչ	Сигнал-20М	հատ	1	
3	Ազդասարք հրդեհի ծխային օպտիկա-էլեկտրոնային	ИП 212-141М	հատ	47	
4	Ազդասարք հրդեհի ջերմային մաքսիմալ-դիֆերենցիալ	ИП 101-3А-А3R	հատ	3	
5	Ազդասարք հրդեհի ձեռքի	ИПР 513-10	հատ	9	
6	Ազդարարիչ լուսաձայնային	ОПОП 124-7	հատ	3	
7	Սարք անխափան սնուցման	РИП-12-2/7-RS	հատ	1	
8	Մարտկոց էլ. Չսպասարկվող	12վ 7ԱԺ	հատ	1	
9	Մալուխ այրում չտարածող	2x0,5	մ	750	
10	Մալուխ	3x0,75	մ	25	
11	Սակառներ տարբեր		մ	15	
12	Գոֆրոխողովակ	D20մմ	մ	750	
13	Ամրակ	20մմ	հատ	800	
14	Տեղակայման համար այլ նյութեր		լրակազմ	1	

						ՊԱՏՎԵՐ` ----- №. SPAP II C-3.1.1.d Պատվիրատու1` ՀՀ աշխատանքի և սոցիալական հարցերի նախարարություն Պատվիրատու2` ՀՀ ֆինանսների նախարարության Արտասահմանյա ֆինանսական ծրագրերի կառավարման կենտրոն ՊՀ	ՀԱԵՀ		
Փուլ.	Քան.	Թերթ	Փաս.№	Ստորագր.	Ա/Թ	ՀՀ Ախտրյանի համալիր սոցիալական ծառայությունների տարածքային կենտրոն ՀՀ Շիրակի մարզի Ախտրյանի համայնք Գյումրիի խճուղի հ. 42, վարչական շենք	Փուլ	Թերթ	Թերթեր
Տնօրեն		Վ. Գևորգյան					ԱՆ	7	24
Նախագծեց		Հ. Կուլախյան							
						Հրդեհի ազդանշանման ենթահամակարգ	 «ՍԵՅՍՍԱՄԱՎՏԱՆԳՈՒԹՅՈՒՆ» ՍՊԸ Լիցենզիա №12596 ՀՀ, ք. Երևան 0047, Լորդ 17/ի, ստան 35/1 Փող. հաշվ. ՀՀ, ք. Երևան Փ.Փյուզանդի 1/3, Գրդ հարկ. Հա. 010-56-12-22, 093-56-12-22		
						Մասնագիր			

ՀՀ ԱԽՈՒՐՅԱՆ ՀԱՄԱՅՆՔԻ ՀԱՄԱԼԻՐ ՍՈՑԻԱԼԱԿԱՆ  
ԾԱՌԱՅՈՒԹՅՈՒՆՆԵՐԻ ՏԱՐԱԾՔԱՅԻՆ ԿԵՆՏՐՈՆ

ՀՀ Շիրակի մարզի Ախուրյանի հյամայնք  
Ախուրյան, Գյումրիի խճուղի 42, վարչական շենք,

ՆԱԽԱԳԻԾ

ՊԱՀՊԱՆՈՒԹՅԱՆ ԵՆԹԱՀԱՄԱԿԱՐԳ (ՊԱՀ)



ՆԱԽԱԳԾՈՂ ԸՆԿԵՐՈՒԹՅՈՒՆ

«ՍԵՅՄԱՆԱՎՈՐՈՒՄ»

Տնօրեն

Վ. Գևորգյան

Նախագծող

Հ. Կուլախսզյան

ՊԱՀՊԱՆՈՒԹՅԱՆ ԵՆԹԱՀԱՄԱԿԱՐԳ (ՊԵՀ)

Գիրք 3

Հատոր 2

ԲԱՑԱՏՐԱԳԻՐ

Նախագծի կազմը

Հ/հ	Անվանումը	Թերթերի քանակը	Նշումներ
1	Բացատրագիր	1	
2	Կառուցվածքային սխեման	1	
3	Սարքավորումների միացման սխեման	1	
4	Սարքավորումների տեղակայումը նկուղում	1	
5	Սարքավորումների տեղակայումը 1-ին հարկում	1	
6	Սարքավորումների տեղակայումը 2-րդ հարկում	1	
7	Մասնագիր	1	

1. ԸՆԴՀԱՆՈՒՐ ՄԱՍ

Շիրակի մարզի Ախուրյանի համայնքի, Գյումրիի խճուղի թ.42, վարչական շենք հասցեում գտնվող Ախուրյանի սոցիալական ծառայությունների տարածքային կենտրոնի անվտանգության ընդհանուր համակարգի պահպանության ազդանշանային ենթահամակարգի նախագծային փաստաթղթերի մշակման աշխատանքները կատարվել են ճարտարապետական հատակագծերի և նախագծային առաջադրանքի համաձայն:

Նախագիծը կազմված է գործող նորմատիվային փաստաթղթերի դրույթների համաձայն:

Նախագծման ընթացքը՝ Աշխատանքային նախագիծ:

2. ՆԱԽԱԳԾՈՒՄ ԸՆԴՈՒՆՎԱԾ ՀԻՄՆԱԿԱՆ ԼՈՒԾՈՒՄՆԵՐ

Անվտանգության ընդհանուր համակարգի (ներառյալ հրդեհի ազդանշանման ենթահամակարգի) հսկման, ղեկավարման ու գործողությունների արխիվացման համար նախատեսված է կենտրոնական C2000M հսկման-ղեկավարման սարքը: Այն, ինչպես նաև պահպանության ու հրդեհի ազդարարման ենթահամակարգերի «Сигнал-20М» ընդունիչ-հսկիչ սարքերն ու անխափան սնուցման աղբյուրները, տեղակայվում են 1-ին հարկի մուտքի մոտ տնտեսվարի սենյակում:

Պահպանության ենթահամակարգը նախատեսված է իրականացնել 20 ազդանշանային շղթայով «Сигнал-20М» ընդունիչ-հսկիչ սարքի միջոցով:

Պահպանվող տարածքները հսկվում են նախագծով նախատեսված տեղերում պատերին և առաստաղին տեղակայվող շարժման պասսիվ ինֆրակարմիր ու ապակու կոտրման ակուստիկ ազդասարքերով, ինչպես նաև պատուհանների ու դռների փեղկերին ամրացվող բացման մագնիսականտակտային տվիչներով:

Անխափան սնուցման սարքերը հիմնական էլեկտրասնուցման բացակայության դեպքում ապահովում են համակարգի աշխատանքը 24 ժամ հերթապահ և 3 ժամ տազնապի ռեժիմներում:

3. ՏԵՂԱԿԱՅՄԱՆԸ ՆԵՐԿԱՅԱՑՎՈՂ ՊԱՀԱՆՋՆԵՐ

Սարքավորումների, ազդասարքերի և ազդարարների տեղակայումն իրականացնել գործող նորմատիվային փաստաթղթերի և սարքավորումների տեխնիկական փաստաթղթերի պահանջներին համաձայն:

Լարանցումը կատարել 4x0.22մմ մալուխներով՝ պատերի վրա 16x10մմ կտրվածքով սակառներում դեպի վեր՝ կեղծ առաստաղից վերև, այնուհետև Ø16մմ գոֆրոխողովակով մինչև կառավարման սարերք:

Յուրաքանչյուր շլեյֆի վերջույթային էլեմենտը տեղակայել շլեյֆի վերջին ազդասարքի մեջ կամ առանձին միացման տուփում:


Սարքերի տեղակայումը տրված է պայմանականորեն. վերջնական տեղը համապատասխանեցնել լուսատուների դիրքի հետ:




Սարքերի տեղակայումը տրված է պայմանականորեն. վերջնական տեղը համապատասխանեցնել կահույքի դիրքի հետ:


Թույլատրվում է ծավալաթերթում բերված սարքավորումները և մալուխները փոխարինել համարժեք սարքավորումներով և մալուխներով՝ չխաթարելով համակարգի ընդհանուր տեխնիկական պահանջները:

Պայմանական նշաններ

Հ/հ	Անվանումը	Գրաֆիկական նշանը	Տեքստային նշանակումը	Նշումներ
1	Սարք հսկիչ-կառավարման		KP	
2	Սարք ընդունիչ-հսկիչ		CP	
3	Շարժման ինֆրակարմիր ազդասարք		Zm.n	m-շլեյֆի համարը n-սարքի համարը շլեյֆում (գծում)
4	Շարժման ինֆրակարմիր առաստաղի ազդասարք		Zm.n	
5	Ապակու ջարդման ազդասարք		Zm.n	
6	Բացման մագնիսականտակտային տվիչ		Zm.n	k-հարկի համարը
7	Լուսաձայնային ազդարարիչ		SS.k.n	
8	Անխափան սնուցման սարք		UPS	

						ՊԱՏՎԵՐ` ----- №. SPAP II C-3.1.1.d Պատվիրատու1` ՀՀ աշխատանքի և սոցիալական հարցերի նախարարություն Պատվիրատու2` ՀՀ ֆինանսների նախարարության Արտասահմանյա ֆինանսական ծրագրերի կառավարման կենտրոն ՊՀ				ՊԵՀ
Փուլ.	Քան.	Թերթ	Փաս.№	Ստորագր.	Ա/Թ					
Տնօրեն	Վ.Գևորգյան					ՀՀ Ախուրյանի համալիր սոցիալական ծառայությունների տարածքային կենտրոն  ՀՀ Շիրակի մարզի Ախուրյանի համայնք Գյումրիի խճուղի հ. 42, վարչական շենք	Փուլ	Թերթ	Թերթեր	
Նախագծեց	Հ.Կուլախսյան						ԱՆ	8	24	
						Պահպանության ենթահամակարգ  Բացատրագիր		«ՍԵՅՍԱՄԱՆՎՏԱՆԳՈՒԹՅՈՒՆ» ՍՊԸ Լիցենզիա №12596 ՀՀ, ք. Երևան 0047, Լորդ 17Գ., տուն 35/1 Փորձ. հասցե` ՀՀ, ք. Երևան Փ.Զյուզանի 1/3, 6-րդ հարկ Հեռ. 010-56-12-22, 093-56-12-22		

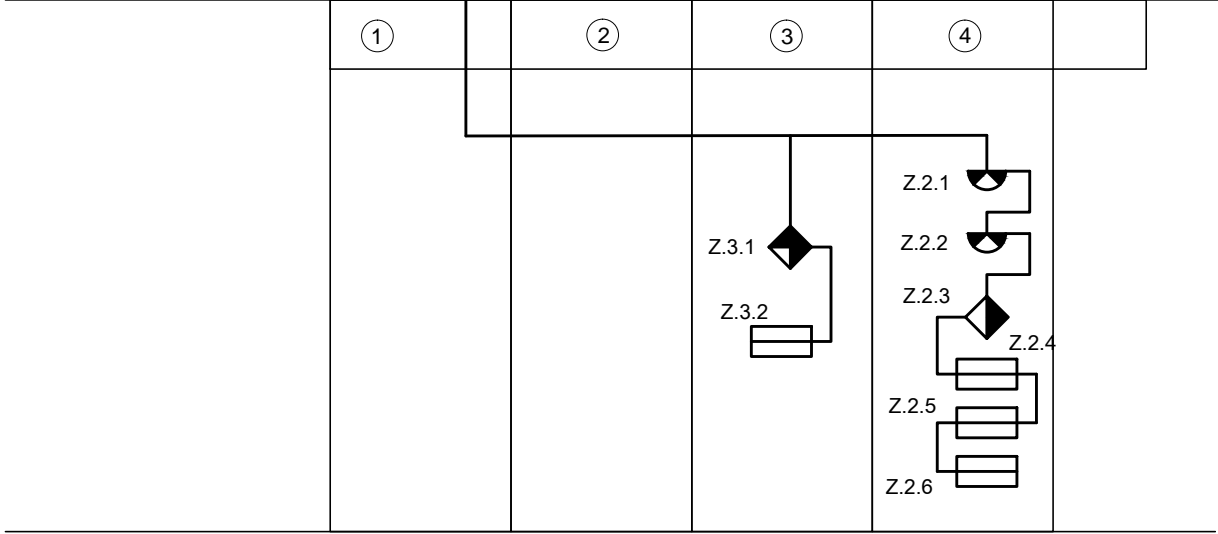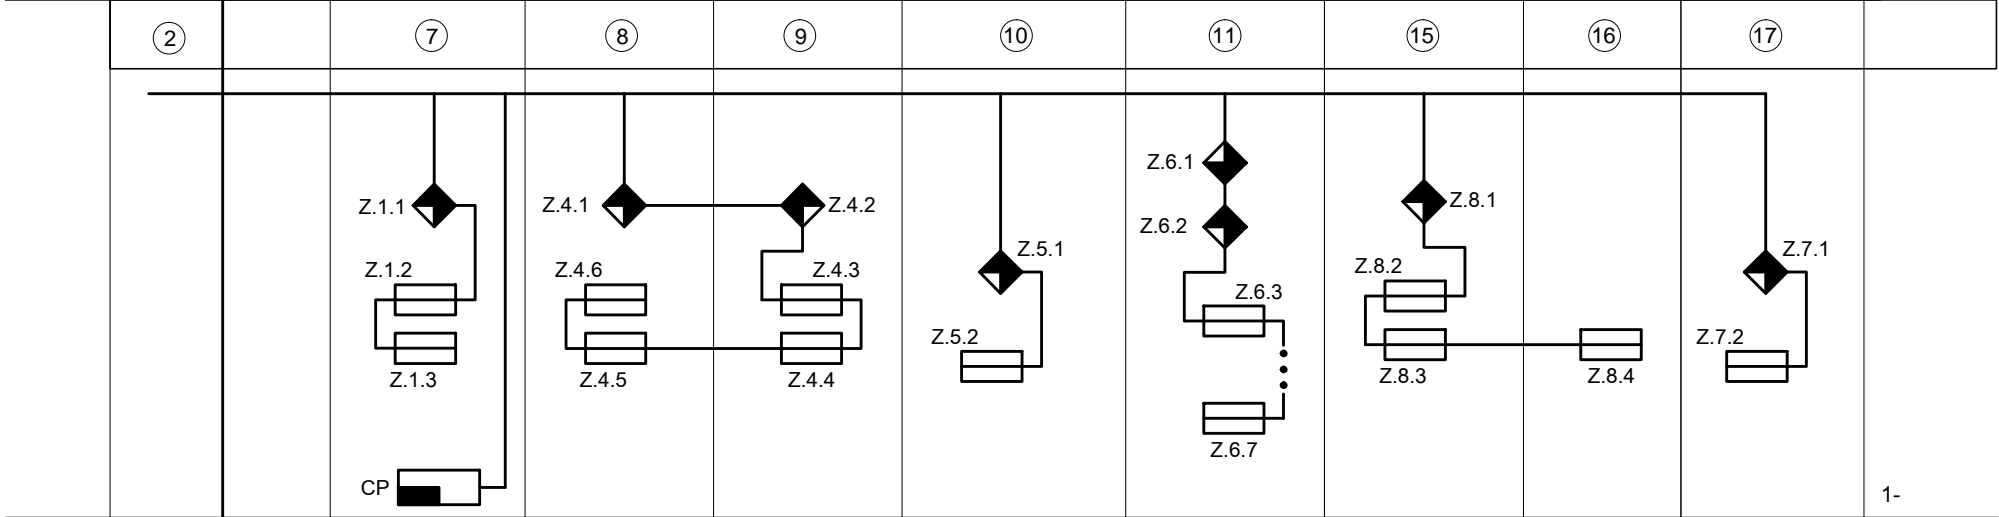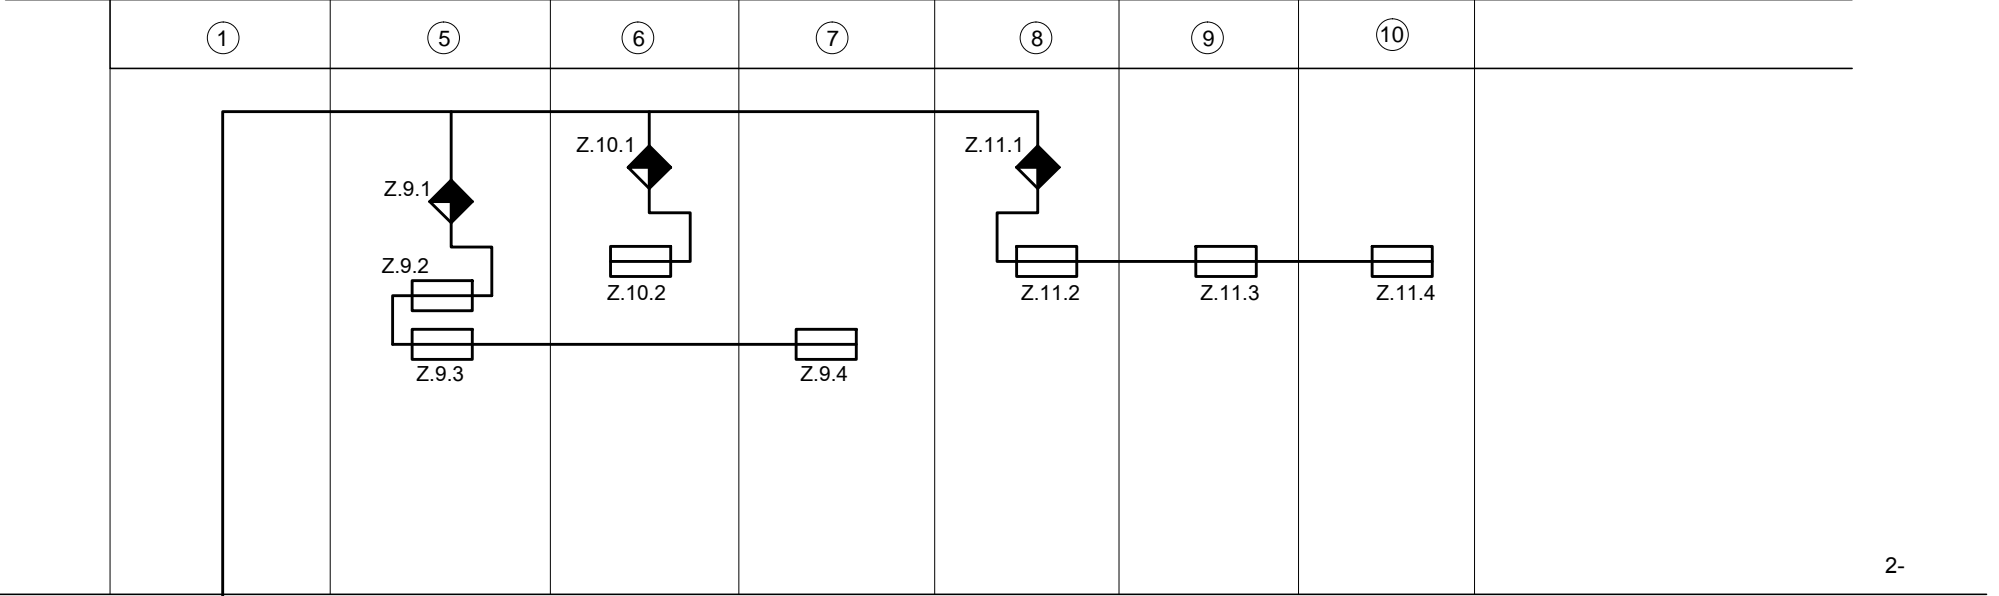


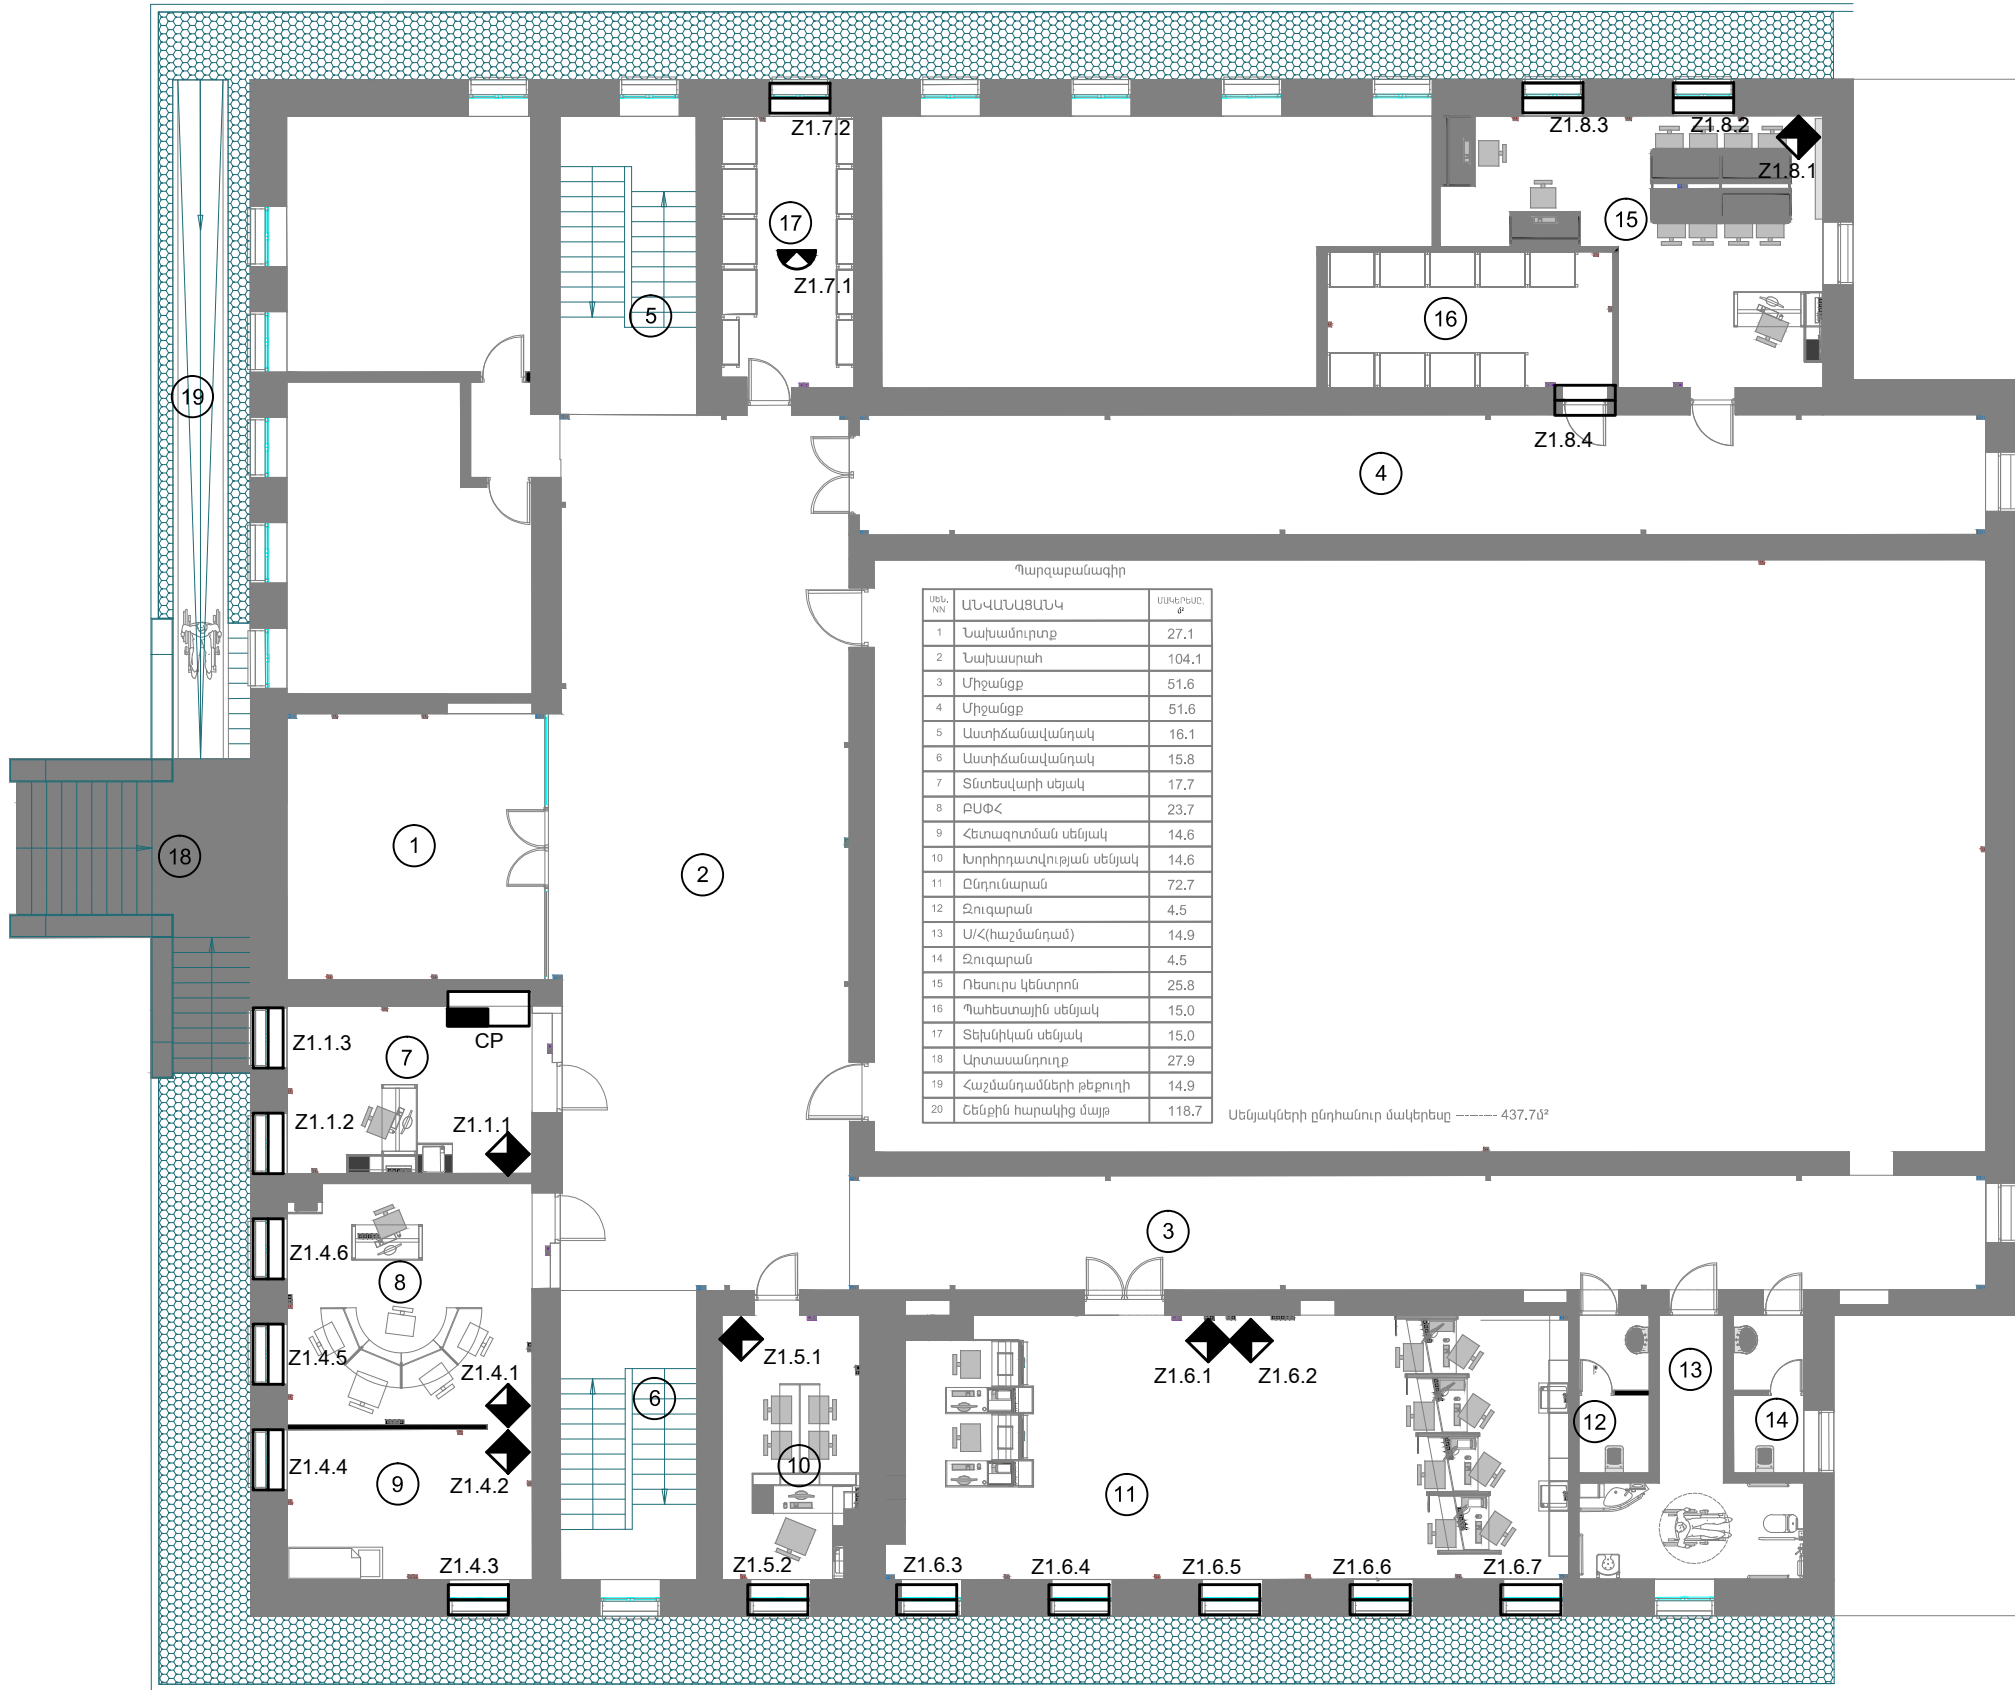
						ՊԱՏՎԵՐ` ----- №. SPAP II C-3.1.1.d Պատվիրատու1 ՀՀ աշխատանքի և սոցիալական հարցերի նախարարություն Պատվիրատու2 ՀՀ ֆինանսների նախարարության Արտասահմանյա ֆինանսական ծրագրերի կառավարման կենտրոն ՊՀ	ՊԵՀ			
Փուլ.	Քան.	Թերթ	Փաս.№	Ստորագր.	Ա/Թ	ՀՀ Ախտության համալիր սոցիալական ծառայությունների տարածքային կենտրոն  ՀՀ Շիրակի մարզի Ախտության համայնք Գյումրիի խճուղի հ. 42, վարչական շենք	Փուլ	Թերթ	Թերթեր	
Տնօրեն	Վ. Գևորգյան						ԱՆ	9	24	
Նախագծեց	Հ. Կուլախյան					Պահպանության ենթահամակարգ  Կառուցվածքային սխեման		«ՍԵՅՍՍԱԼԱՆՎԱԿԱՆԱԳՈՒԹՅՈՒՆ» ՍՊԸ Լիցենզիա №12596 ՀՀ, ք. Երևան 0047, Լորդ 17/ի., ստան 35/1 Արթ. հասցե ՀՀ, ք. Երևան Փ.Ժուլալովի 1/3, Թիլ հարկ Հա. 010-56-12-22, 093-56-12-22		




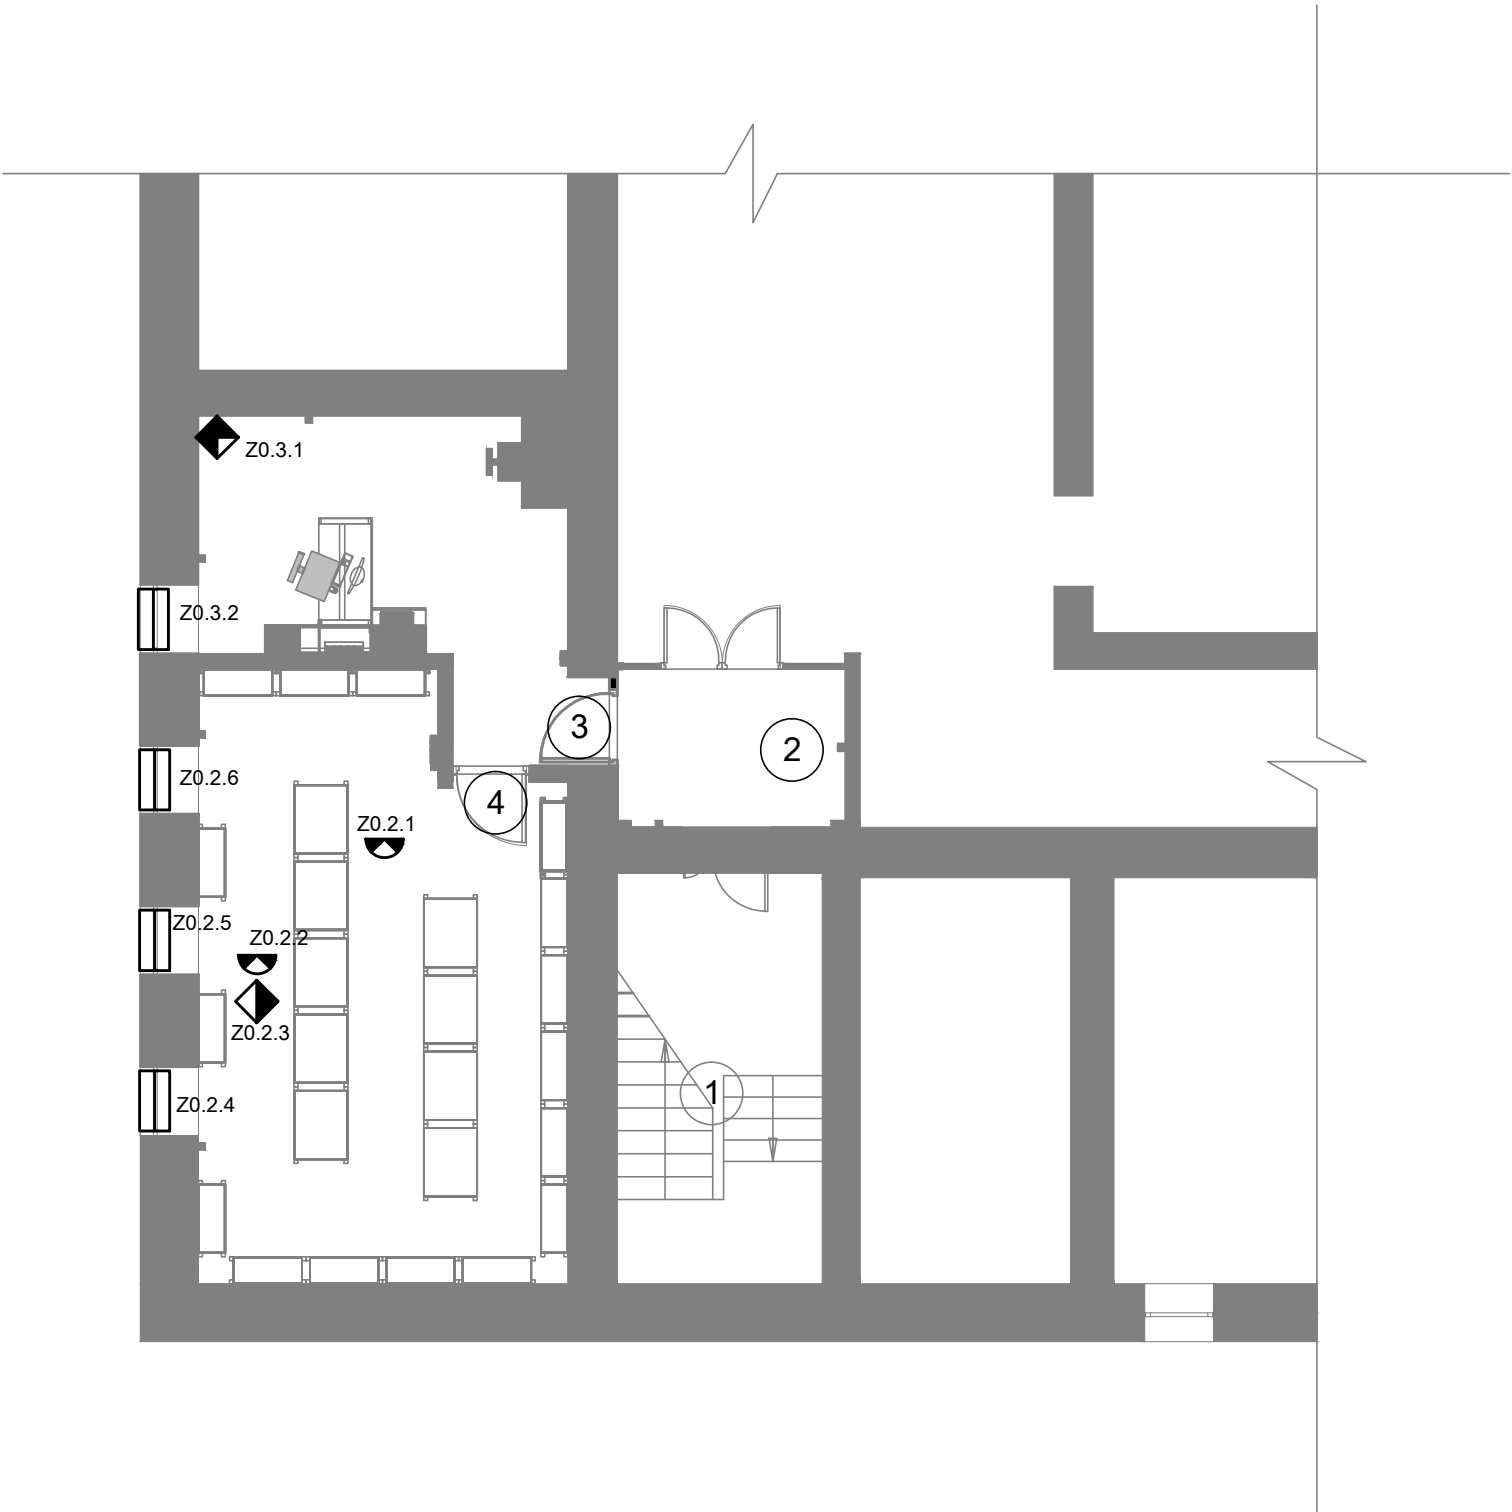
Պարզաբանագիր		
ԼՆԻ.ՆՆ	ԱՆՎԱՆԱՑԱՆԿ	ՍՄԵՐԵՍԻՍ.Ք
1	Նախարարահ	104.0
2	Միջանցք	51.6
3	Աստիճանավանդակ	16.1
4	Աստիճանավանդակ	15.8
5	ՍԱԳԾ պետի սենյակ	18.1
6	Սերվերային սենյակ	7.8
7	ՍԱԳԾ աշխատասենյակ	24.8
8	ՍԱՏԳ պետի սենյակ	14.9
9	ՍԱՏԳ աշխատասենյակ	26.5
10	Դահլիճ	34.8
11	Խոհանոց (վերանորոգված)	29.5
12	Զուգարան (վերանորոգված)	11.1
13	Զուգարան (վերանորոգված)	10.4

Սենյակների ընդհանուր մակերեսը ----- 365.4մ²

						ՊԱՏՎԵՐ ----- №. SPAP II C-3.1.1.d	ՊԵՀ		
						Պատվիրատու1՝ ՀՀ աշխատանքի և սոցիալական հարցերի նախարարություն			
						Պատվիրատու2՝ ՀՀ ֆինանսների նախարարության Արտասահմանյա ֆինանսական ծրագրերի կառավարման կենտրոն ՊՀ			
Փուլ.	Քան.	Թերթ	Փաս.№	Ստորագր.	Ա/Թ	ՀՀ Ախտության համալիր սոցիալական ծառայությունների տարածքային կենտրոն ՀՀ Շիրակի մարզի Ախտության համայնք Գյումրիի խճուղի հ. 42, վարչական շենք	Փուլ	Թերթ	Թերթեր
Տնօրեն	Վ.Գևորգյան						ԱՆ	10	24
Նախագծեց	Հ.Կուլախյան					Պահպանության ենթահամակարգ Սարքավորանքի տեղակայումը 2-րդ հարկում		«ՍԵՅՍՍԱԼԱԿԱՆԱԳՐՈՒՄ» ՍՊԸ Լիցենզիա №12596 ՀՀ ք. Երևան 0047, Լորդ 17/1, ստան 35/1 Փուլ. հասցե ՀՀ ք. Երևան Փ.Բյուզանդի 1/3, Փուլ. հարկ Փա. 010-56-12-22, 093-56-12-22	




						ՊԱՏՎԵՐ ----- №. SPAP II C-3.1.1.d Պատվիրատու1՝ ՀՀ աշխատանքի և սոցիալական հարցերի նախարարություն Պատվիրատու2՝ ՀՀ ֆինանսների նախարարության Արտասահմանյա ֆինանսական ծրագրերի կառավարման կենտրոն ՊՀ	ՊԵՀ		
Փուլ.	Քան.	Թերթ	Փաս.№	Ստորագր.	Ա/Թ	ՀՀ Ախտույանի համալիր սոցիալական ծառայությունների տարածքային կենտրոն ՀՀ Շիրակի մարզի Ախտույանի համայնք Գյումրիի խճուղի հ. 42, վարչական շենք	Փուլ	Թերթ	Թերթեր
Տնօրեն	Վ. Գևորգյան						ԱՆ	11	24
Նախագծեց	Հ. Կուլախյան					Պահպանության ենթահամակարգ Սարքավորանքի տեղակայումը 1-ին հարկում	 <div>«ՍԵՅՍՍԱԿՏԱՆԱԳՈՒԹՅՈՒՆ» ՍՊԸ Լիցենզիա №12596 ՀՀ, ք. Երևան 0047, Լորդ 17/ի, տուն 35/1 Պրոյ. հասցե ՀՀ, ք. Երևան Փ.Բյուզանդի 1/3, Թրոյ հարկ Հառ. 010-56-12-22, 093-56-12-22</div>		





Պարզաբանագիր

ՍԵՆ, NN	ԱՆՎԱՆԱՑԱՆԿ	ՄԱԿԵՐԵՍԸ, ԿՄ
1	Աստիճանավանդակ 14.65մ²	14.65մ²
2	Նախամուտք 9.74մ²	9.74մ²
3	Արխիվավար 17.86մ²	17.86մ²
4	Արխիվ 33.41մ²	33.41մ²

						ՊԱՏՎԵՐ` ----- №. SPAP II C-3.1.1.d Պատվիրատու1` ՀՀ աշխատանքի և սոցիալական հարցերի նախարարություն Պատվիրատու2` ՀՀ ֆինանսների նախարարության Արտասահմանյա ֆինանսական ծրագրերի կառավարման կենտրոն ՊՀ				ՊԵՀ	
Փուլ.	Քան.	Թերթ	Փաս.№	Ստորագր.	Ա/Թ						
Տնօրեն	Վ. Գևորգյան					ՀՀ Ախտության համալիր սոցիալական ծառայությունների տարածքային կենտրոն  ՀՀ Շիրակի մարզի Ախտության համայնք Գյումրիի խճուղի հ. 42, վարչական շենք			Փուլ	Թերթ	Թերթեր
Նախագծեց	Հ. Կուլախյան								ԱՆ	12	24
						Պահպանության ենթահամակարգ  Սարքավորանքի տեղակայումը նկարագրվում			 «ՍԵՅՍՍԱԼԱՆՎԱԿԱՆԱԳՈՒԹՅՈՒՆ» ՍՊԸ Լիցենզիա №12596 ՀՀ, ք. Երևան 0047, Լոռի 17/1, ստան 35/1 Փորձ, հասցե` ՀՀ, ք. Երևան Փյունյադանի 1/3, Երևանի հարկ Հեռ. 010-56-12-22, 093-56-12-22		



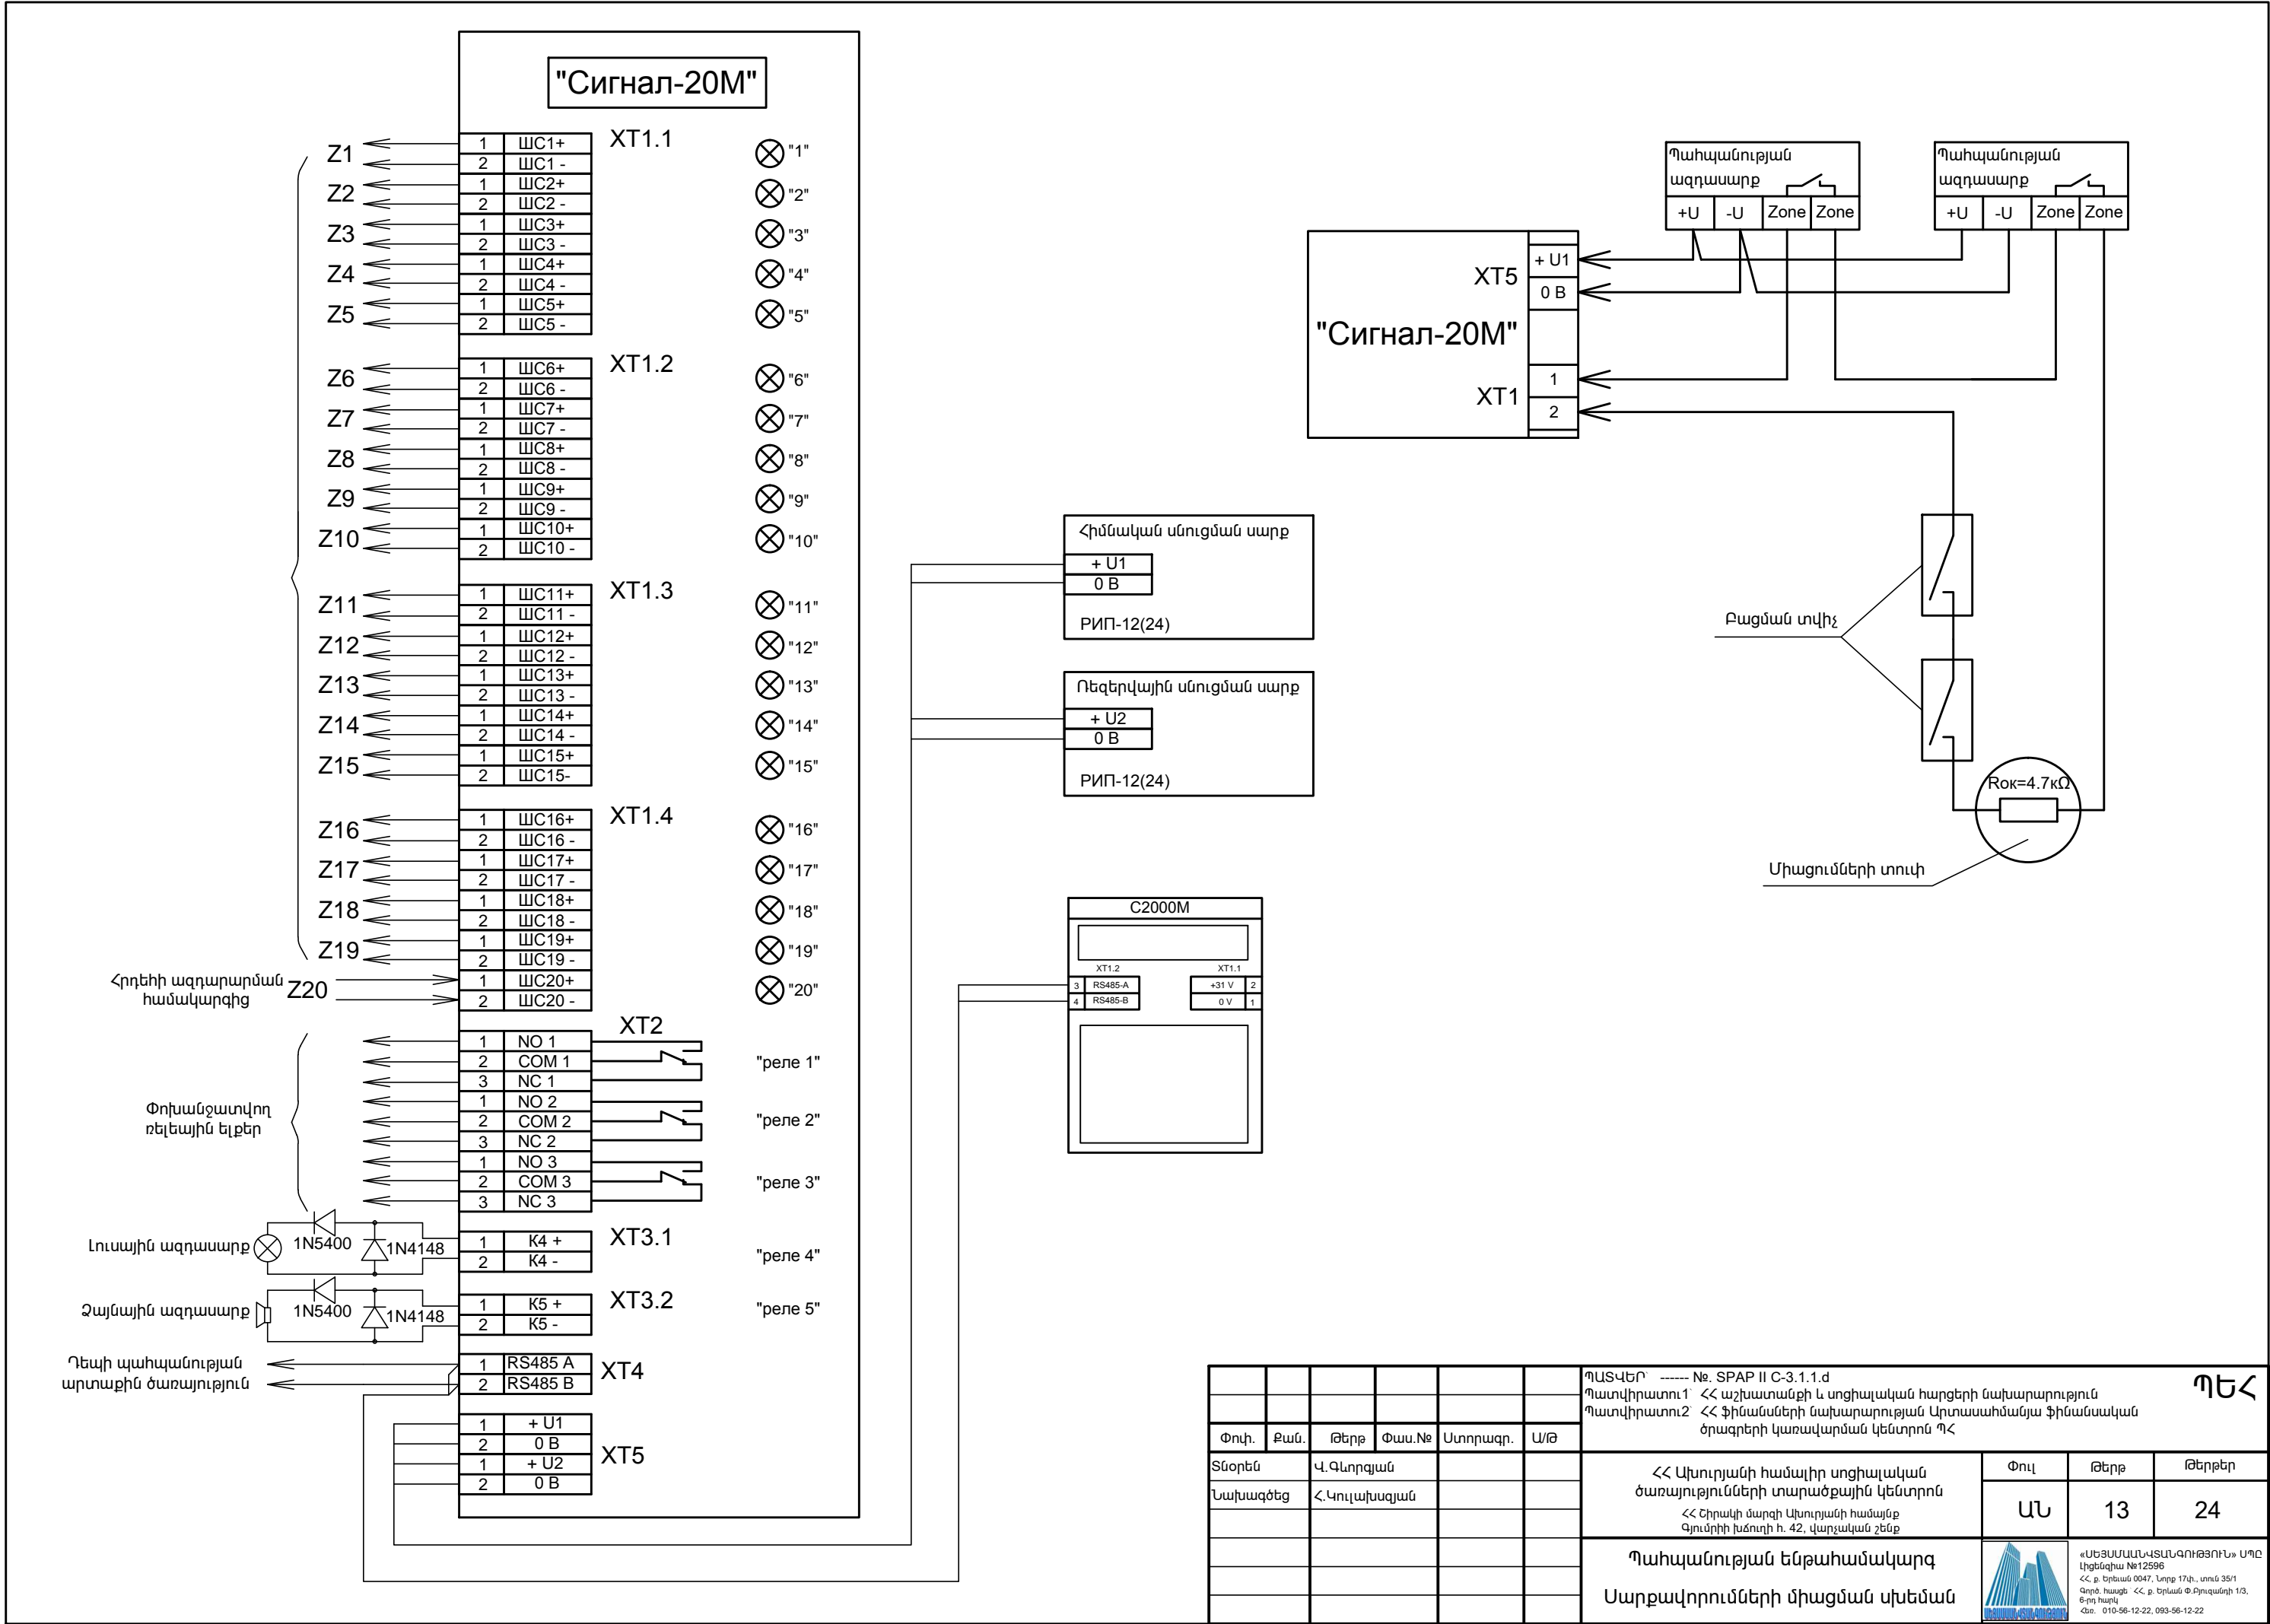

						ՊԱՏՎԵՐ՝ ----- №. SPAP II C-3.1.1.d	ՊԵՀ		
						Պատվիրատու1՝ ՀՀ աշխատանքի և սոցիալական հարցերի նախարարություն Պատվիրատու2՝ ՀՀ ֆինանսների նախարարության Արտասահմանյա ֆինանսական ծրագրերի կառավարման կենտրոն ՊՀ			
Փուլ.	Քան.	Թերթ	Փաս.№	Ստորագր.	Ա/Թ				
Տնօրեն	Վ. Գևորգյան					ՀՀ Ախտորյանի համալիր սոցիալական ծառայությունների տարածքային կենտրոն  ՀՀ Շիրակի մարզի Ախտորյանի համայնք Գյումրիի խճուղի հ. 42, վարչական շենք	Փուլ	Թերթ	Թերթեր
Նախագծեց	Հ. Կուլախյան						ԱՆ	13	24
						Պահպանության ենթահամակարգ  Սարքավորումների միացման սխեման		«ՍԵՅՍՍԱԿԱՆԱՎԱԿԱՆԱԳՈՒԹՅՈՒՆ» ՍՊԸ Լիցենզիա №12596 ՀՀ, ք. Երևան 0047, Լորդ 17/1, տուն 35/1 Փոփ. հասցե ՀՀ, ք. Երևան Փ. Բյուզանդի 1/3, Թիլ հարկ Փա. 010-56-12-22, 093-56-12-22	

# Մանագիր

Հ/հ	Անվանումը	Մոդելը	Չափի միավորը	Քանակը	Նշումներ
1	Սարք հսկման և դեկավարման	C2000M	հատ	1	Հաշվառված է հրդեհի ազդանշանման ենթահամակարգում
2	Սարք ընդունիչ-հսկիչ	Сигнал-20М	հատ	1	
3	Ազդասարք շարժման պասսիվ ինֆրակարմիր	Рapid вар.2	հատ	11	
4	Ազդասարք շարժման պասսիվ ինֆրակարմիր առաստաղի	Астра-7	հատ	3	
5	Ազդասարք ապակու ջարդման ակուստիկ	Стекло-3	հատ	1	
6	Տվիչ բացման մագնիսական տակտային	СМК	հատ	28	
7	Սարք անխափան սնուցման	РИП-12-2/7-RS	հատ	1	
8	Մարտկոց էլ. չսպասարկվող	12վ 7ԱԺ	հատ	1	
9	Մալուխ-պտտալար	2x0,5	մ	900	
11	Սակառներ տարբեր		մ	50	
12	Գոֆրոխողովակ	D20մմ	մ	850	
13	Ամրակ	20մմ	հատ	1000	
14	Տեղակայման համար այլ նյութեր		լրակազմ	1	

						ՊԱՏՎԵՐ՝ ----- №. SPAP II C-3.1.1.d Պատվիրատու1՝ ՀՀ աշխատանքի և սոցիալական հարցերի նախարարություն Պատվիրատու2՝ ՀՀ ֆինանսների նախարարության Արտասահմանյա ֆինանսական ծրագրերի կառավարման կենտրոն ՊՀ	ՊԵՀ		
Փոփ.	Քան.	Թերթ	Փաս.№	Ստորագր.	Ա/Թ				
Տնօրեն	Վ.Գևորգյան					ՀՀ Ախտորյանի համալիր սոցիալական ծառայությունների տարածքային կենտրոն  ՀՀ Շիրակի մարզի Ախտորյանի համայնք Գյումրիի խճուղի հ. 42, վարչական շենք	Փուլ	Թերթ	Թերթեր
Նախագծեց	Հ.Կուլախսյան						ԱՆ	14	24
						Պահպանության ենթահամակարգ  Մասնագիր		«ՍԵՀՅԱՄԱՆԱՎԱՏՆԳՈՒԹՅՈՒՆ» ՍՊԸ Լիցենզիա №12596 ՀՀ ք. Երևան 0047, Լորթ 17հ, սուն 35/1 Գործ. հասցե ՀՀ ք. Երևան Փ.Ջյուզանոյ 1/3, 6-րդ հարկ Հեռ. 010-56-12-22, 093-56-12-22	

# ՀՀ ԱԽՈՒՐՅԱՆ ՀԱՄԱՅՆՔԻ ՀԱՄԱԼԻՐ ՍՈՑԻԱԼԱԿԱՆ ԾԱՌԱՅՈՒԹՅՈՒՆՆԵՐԻ ՏԱՐԱԾՔԱՅԻՆ ԿԵՆՏՐՈՆ

ՀՀ Շիրակի մարզի Ախուրյանի հյամայնք  
Ախուրյան, Գյումրիի խճուղի 42, վարչական շենք,

## ՆԱԽԱԳԻԾ

ՀԵՌԱՀԱՂՈՐԴԱԿՑՄԱՆ ՑԱՆՑ  
(ՀՀՑ)

### ՆԱԽԱԳԾՈՂ ԸՆԿԵՐՈՒԹՅՈՒՆ



«Սեյսմաանվտանգություն»

Տնօրեն

Վ. Գևորգյան

Նախագծող

Հ. Կուլախսզյան

ՀԵՌԱՀԱՂՈՐԴԱԿՑՄԱՆ ՑԱՆՑ  
(ՀՀՑ)

Գիրք 3

Հատոր 3

ԲԱՑԱՏՐԱԳԻՐ

Նախագծի կազմը

Հ/հ	Անվանումը	Թերթերի քանակը	Նշումներ
1	Բացատրագիր	1	
2	Կառուցվածքային սխեման և պահարանը	1	
3	Մալուխատարները նկուղում	1	
4	Մալուխատարները 1-ին հարկում	1	
5	Մալուխատարները 2-րդ հարկում	1	
6	IP վարդակները նկուղում	1	
7	IP վարդակները 1-ին հարկում	1	
8	IP վարդակները 2-րդ հարկում	1	
9	Միացումների աղյուսակ	1	
10	Մասնագիր	1	

1. ԸՆԴՀԱՆՈՒՐ ՄԱՍ

ՀՀ Շիրակի մարզի Ախուրյանի համայնքի Ախուրյան, Գյումրիի խճուղի 42, վարչական շենք հասցեում գտնվող Ախուրյանի սոցիալական ծառայությունների տարածքային կենտրոնի հեռահաղորդման ցանցն ապահովուըմ է կենտրոնում ներքին համակարգչային և ցանցային տեխնոլոգիաներով աշխատող այլ համակարգերի, (IP հեռախոսային, ներքին տեսահսկման CCTV, ինֆորմացին հեռուստամոնիտորների, պրոյեկտորների և այլն) աշխատանքը:

Ցանցի մշակման աշխատանքները կատարվել են ճարտարապետական հատակագծերի և նախագծային առաջադրանքի համաձայն:

Նախագծում օգտագործվող բոլոր սարքավորումներն ու նյութերն ունեն համապատասխանության սերտիֆիկատներ:

Նախագիծը կազմված է գործող նորմատիվային փաստաթղթերի դրույթների համաձայն.

СП31-110-2003 - Հասարակական և ՚բնակելի շենքերի էլեկտրասարքերի նախագծում և տեղակայում,

BCH 60-89 - բնակելի և հասարակական շենքերի կապի, ազդանշանման և կառավարման միջոցներ.

Նախագծան նորմեր:

Նախագծման ընթացքը՝ Աշխատանքային նախագիծ:

ՆԱԽԱԳԾՈՒՄ ԸՆԴՈՒՆՎԱԾ ՀԻՄՆԱԿԱՆ ԼՈՒԾՈՒՄՆԵՐ

Սոցիալական համալիր ծառայությունների կենտրոնի համակարգչային ցանցը պատվիրատուի պահանջով պետք է ապահովի 1000 ՄԲ/վրկ արագագործություն: Այդ նպատակով համակարգչային ցանցի լարանցումները նախատեսվում է կատարել Hyperline UTP4-C5E-SOLID կատեգորիայի մալուխներով EFAPEL ֆիրմայի սակառներում նույն արտադրության աքսեսուարների օգտագործմամբ, պահպանելով հետևյալ սկզբունքները.

-սերվերային սենյակ - միջանցք. 2-րդ հարկի համար նախատեսված լարերը՝ պատի միջով H=2.60մ բարձրության վրա, իսկ ներքևի հարկերի լարերը՝ H=2.80մ բարձրության վրա 110x50մմ (կող 10090) երեք սեկցիաներով սակառներում,

-հարկից հարկ՝ նախատեսված 2 հատ միջհարկային անցումներով,

-միջանցք - աշխատասենյակներ՝ H=2.6մ բարձրության վրա (նկուղում 2.30մ) պատի մեջ տեղակայված

ՊՎՔ խողովակով, H=2.60մ-ից իջեցում H=0.00մ (շրիշակի) հատակի բարձրութուն 110x50մմ երեք սեկցիաներով սակառներով, այնուհետև հատակի վրայով սենյակի պարագծով ըստ գծագրի:

Ընդունարանում 2.5...2.16 կետերի լարանցումներն իրականացնել միաժամանակ երկու տարբերակով.

1 - հատակին կիսակլոր սակառում և 2 - առաստաղի վրայով: Վարդակներն ամրացնել աշխատանքային սեղանների տակ:

Տեսախցիկների լարանցումներն իրականացնել H=2.60մ հիմնական սակառից պատի վրայով ուղղաձիգ դեպի վեր մինչև H=2.80մ (նկուղում՝ 2.30մ):

Հեռուստացույցների լարանցումներն իրականացնել H=2.60մ հիմնական սակառից պատի վրայով ուղղաձիգ 16x12 մմ չափերով սակառում մինչև H=2.50 բարձրություն:

Պրոյեկտորների լարանցումները՝ H=3.00մ բետոնե ծածկով մինչև դրանց տեղակայման H=2.70մ բարձրություն:

Ընդունարանի խմբային աշխատատեղերին լարանցումները կատարել կախովի առաստաղի վերևում մոնտաժված բետոնե ծածկին ամրացվող մետաղյա մալուխուղիներում՝ դրանց համապատասխան ձևավոր ու ամրանային մասերով, իսկ դեպի ներքև՝ առաստաղից սեղան լարանցումն իրականացնել ալյումինե կամ պլաստմասե զսպանակածև խողովակներում:

Համակարգիչների և հեռախոսների համար նախատեսված ցանցային վարդակները (Rj45) տեղադրել սակռների մեջ ներմոնտաժումով:

Պրոյեկտորների, հեռուստացույցների և IP տեսախցիկների համար համապատասխան դիրքերում և բարձրություններում տեղադրել արտաքին տեղակայման վարդակներ:

Թույլատրվում է ծավալաթերթում բերված սարքավորումները և մալուխները փոխարինել համարժեք սարքավորումներով և մալուխներով՝ չխաթարելով համակարգի ընդհանուր տեխնիկական և որակական պահանջները:


Տեղակայումից առաջ ցանցային, հեռախոսային և հեռուստատեսային վարդակների վերջնական տեղերը ճշտել կահույքի դիրքի և Պատվիրատուի հետ:

Մոնտաժող կազմակերպությունը պարտավոր է աշխատանքների վերջում ներկայացնելփաստացի ցանցի գծագիրը:

Համակարգչային ցանցը պետք է հավաստագրվի մասնագիտացված կազմակերպության կողմից Fluke DTX կամ համարժեք սարքով և պատվիրատուին ներկայացվի 1000 ՄԲ/վրկ արագագործության հավաստագիրը:

Պայմանական նշաններ

Հ/հ	Անվանումը	Գրաֆիկական նշանը	Նշումներ		
1	Ցանցային վարդակ համակարգչի (հեռախոսի) համար	▲ m.n	m - Միացման վահանակի համարը  n - Վահանակի բնիկի համարը		
2	Ցանցային վարդակ տեսահսկման համակարգի համար	▲ m.n			
3	Ցանցային վարդակ հեռուստացույցի համար	▲ m.n			
4	Ցանցային վարդակ պրոյեկտորի համար	▣m.n			
5	Լարանցումներ պատերի վրայով	_____	ՊՎՔ սակառում		
6	Լարանցումներ առաստաղի տակ	-----	Մետաղե մալուխատարում		
7	Լարանցումների ուղղաձիգ հատվածները և բարձրությունները հատակից	<table><tr><td>2.60</td></tr><tr><td>0.00</td></tr></table> ⊕	2.60	0.00	Լարանցման ուղղաձիգ հատվածների նիշերը
2.60					
0.00					

						ՊԱՏՎԵՐ՝ ----- №. SPAP II C-3.1.1.d Պատվիրատու1՝ ՀՀ աշխատանքի և սոցիալական հարցերի նախարարություն Պատվիրատու2՝ ՀՀ ֆինանսների նախարարության Արտասահմանյա ֆինանսական ծրագրերի կառավարման կենտրոն ՊՀ				ՀՀՑ	
Փուփ.	Քան.	Թերթ	Փաս.№	Ստորագր.	Ա/Թ						
Տնօրեն	Վ.Գևորգյան					ՀՀ Ախուրյանի համալիր սոցիալական ծառայությունների տարածքային կենտրոն  ՀՀ Շիրակի մարզի Ախուրյանի համայնք Գյումրիի խճուղի հ. 42, վարչական շենք			Փուլ	Թերթ	Թերթեր
Նախագծեց	Հ.Կուլախյայան								ԱՆ	15	24
						Հեռահաղորդման ցանց  Բացատրագիր			 <div>«ՍԵՅՍՍԱԼԱՎՏԱՐԱԳՈՒԹՅՈՒՆ» ՍՊԸ Լիցենզիա №12596 ՀՀ, ք. Երևան 0047, Լորդ 17/ի., տուն 35/1 Գրոթ. հասցե ՀՀ, ք. Երևան Փ.Զյուզանոյի 1/3, Թ-րդ հարկ Փա. 010-56-12-22, 093-56-12-22</div>		

1U
2U
3U
4U
5U
6U
7U
8U
9U
10U
11U
12U
13U
14U
15U
16U
17U
18U
19U
20U
21U
22U
23U
24U
25U
26U
27U
28U
29U
30U
31U
32U
33U
34U
35U
36U
37U
38U
39U
40U
41U

Փոխանցասի (Switch)

Վարդակաների վահանակ

The diagram illustrates a 24-bit bus system architecture. A central 24-bit bus connects a CPU (ՍԵՐՎԵՐ) to six slave devices (Փոխանջատիչ 0 to 6). Each slave device has a 24-bit address bus and a 24-bit data bus. The CPU sends addresses to the address buses and data to the data buses. The slave devices are connected to the bus via multiplexers. The diagram shows the internal structure of each slave device, including address and data buses, and the connections to the central bus.

**Central Bus and CPU:**

- ՍԵՐՎԵՐ (CPU):** Connected to the central bus.
- Փոխանջատիչ 0 (Slave 0):** Address bus (1, 2, ..., 24) and data bus (1, 2, ..., 24).
- Փոխանջատիչ 1 (Slave 1):** Address bus (1, ..., 23, 24) and data bus (1, ..., 19, 24).
- Փոխանջատիչ 2 (Slave 2):** Address bus (1, ..., 23, 24) and data bus (1, ..., 20, 24).
- Փոխանջատիչ 3 (Slave 3):** Address bus (1, ..., 23, 24) and data bus (1, ..., 20, 24).
- Փոխանջատիչ 4 (Slave 4):** Address bus (1, ..., 23, 24) and data bus (1, ..., 17, 24).
- Փոխանջատիչ 5 (Slave 5):** Address bus (1, ..., 23, 24) and data bus (1, ..., 22, 24).
- Փոխանջատիչ 6 (Slave 6):** Address bus (1, ..., 23, 24) and data bus (1, ..., 21, 24).


**Slave Device Internal Structure:**


- Փոխանջատիչ 0:** Address bus (1, 2, ..., 24) and data bus (1, 2, ..., 24).
- Փոխանջատիչ 1:** Address bus (1, ..., 23, 24) and data bus (1, ..., 19, 24).
- Փոխանջատիչ 2:** Address bus (1, ..., 23, 24) and data bus (1, ..., 20, 24).
- Փոխանջատիչ 3:** Address bus (1, ..., 23, 24) and data bus (1, ..., 20, 24).
- Փոխանջատիչ 4:** Address bus (1, ..., 23, 24) and data bus (1, ..., 17, 24).
- Փոխանջատիչ 5:** Address bus (1, ..., 23, 24) and data bus (1, ..., 22, 24).
- Փոխանջատիչ 6:** Address bus (1, ..., 23, 24) and data bus (1, ..., 21, 24).


**Slave Device Data Buses:**

- Փոխանջատիչ 1:** 1-ին հարկ 1.10...1.19
- Փոխանջատիչ 2:** 1-ին հարկ 2.1...2.20
- Փոխանջատիչ 3:** 1-ին հարկ 3.1...3.20
- Փոխանջատիչ 4:** 1-ին հարկ 4.1...4.17
- Փոխանջատիչ 5:** 2-րդ հարկ 5.1...5.22
- Փոխանջատիչ 6:** 2-րդ հարկ 6.1...6.21

0.3  
• • •  
0.1

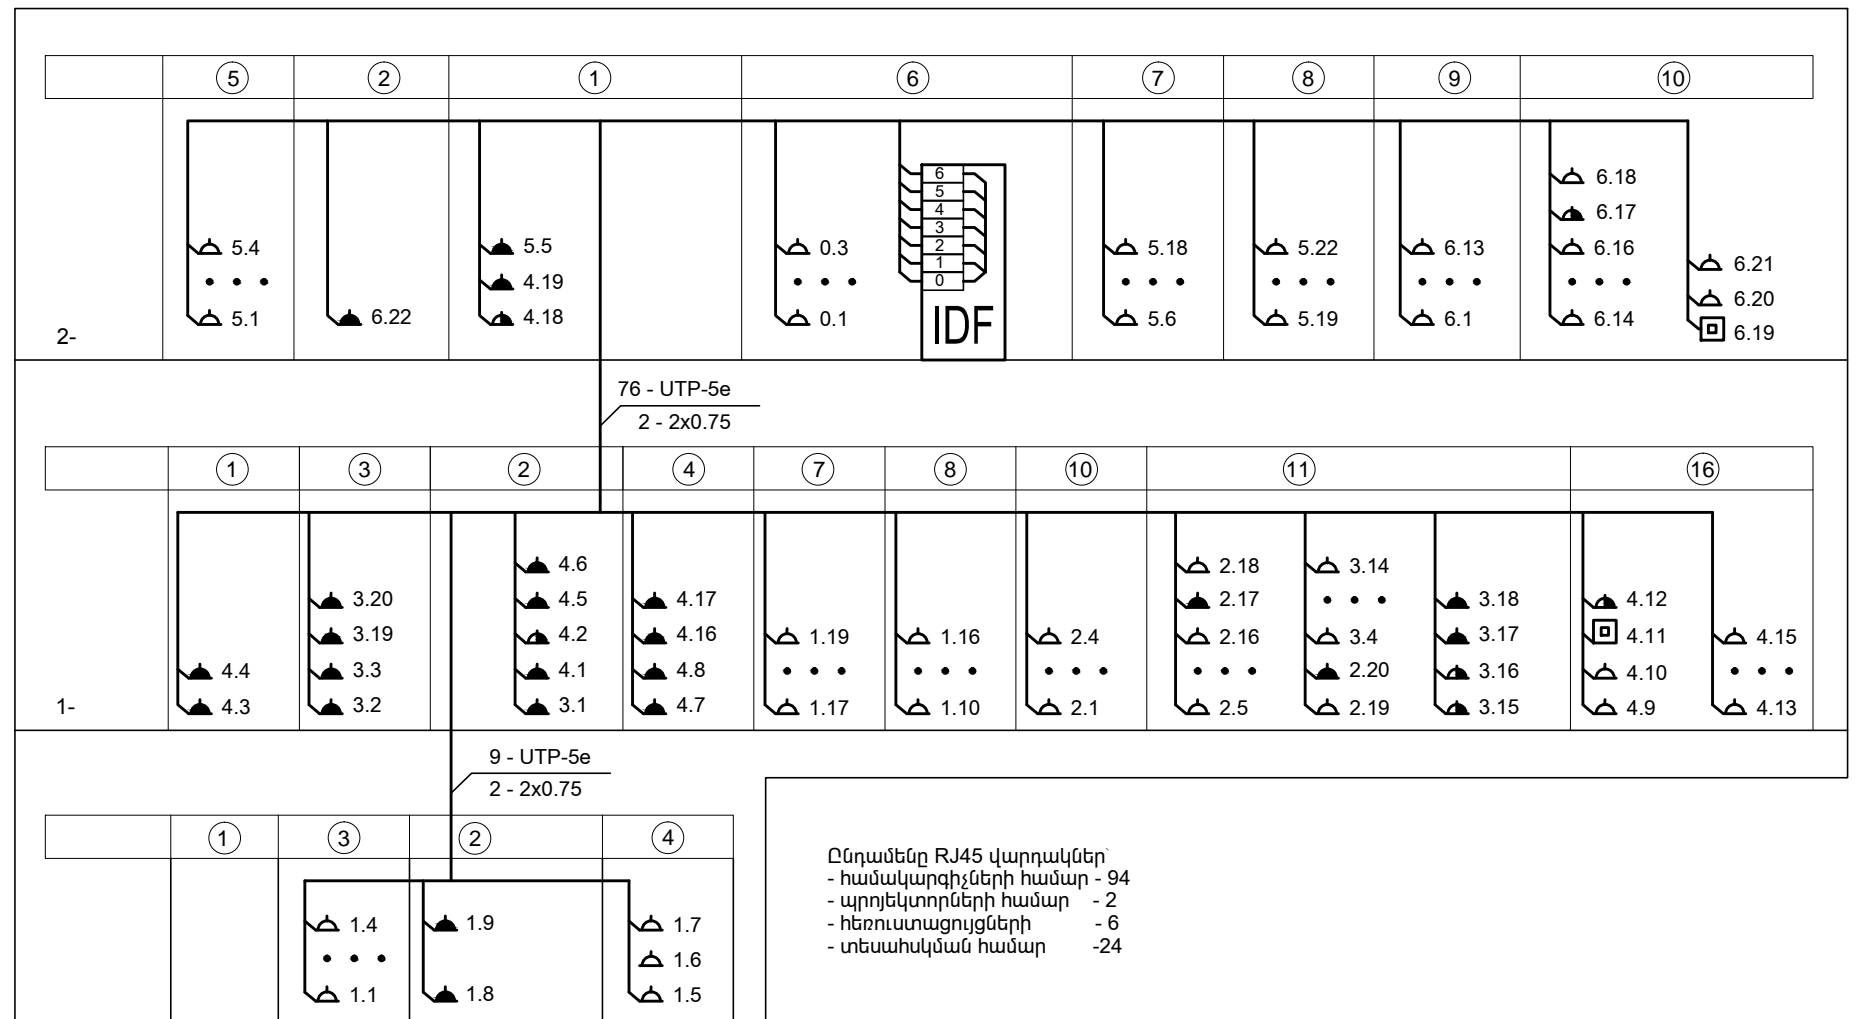


						ՊԱՏՎԵՐ ----- №. SPAP II C-3.1.1.d Պատվիրատու1 ՀՀ աշխատանքի և սոցիալական հարցերի նախարարություն Պատվիրատու2 ՀՀ ֆինանսների նախարարության Արտասահմանյա ֆինանսական ծրագրերի կառավարման կենտրոն ՊՀ	ՀՀ8		
Փոփ.	Քան.	Թերթ	Փաս.№	Ստորագր.	Ա/Թ				
Տնօրեն	Վ.Գևորգյան					ՀՀ Ախտորյանի համալիր սոցիալական ծառայությունների տարածքային կենտրոն  ՀՀ Շիրակի մարզի Ախտորյանի համայնք Գյումրիի խնուրի հ. 42, վարչական շենք	Փուլ	Թերթ	Թերթեր
Նախագծեց	Հ.Կուլիսյան						ԱՆ	16	24
						Հեռահաղորդման ցանց  Կառուցվածքային սխեման		«ՍԵՅԱՍԱՆԱԿԱՆԳՈՒԹՅՈՒՆ» ՍՊԸ Լիցենզիա №12596 ՀՀ ք. Երևան 0047, Լորդ 17/ի., սուն 35/1 Գործ. հասցե ՀՀ ք. Երևան Փ.Գյումրի 1/3, 6-րդ հարկ Հեռ. 010-56-12-22, 093-56-12-22	

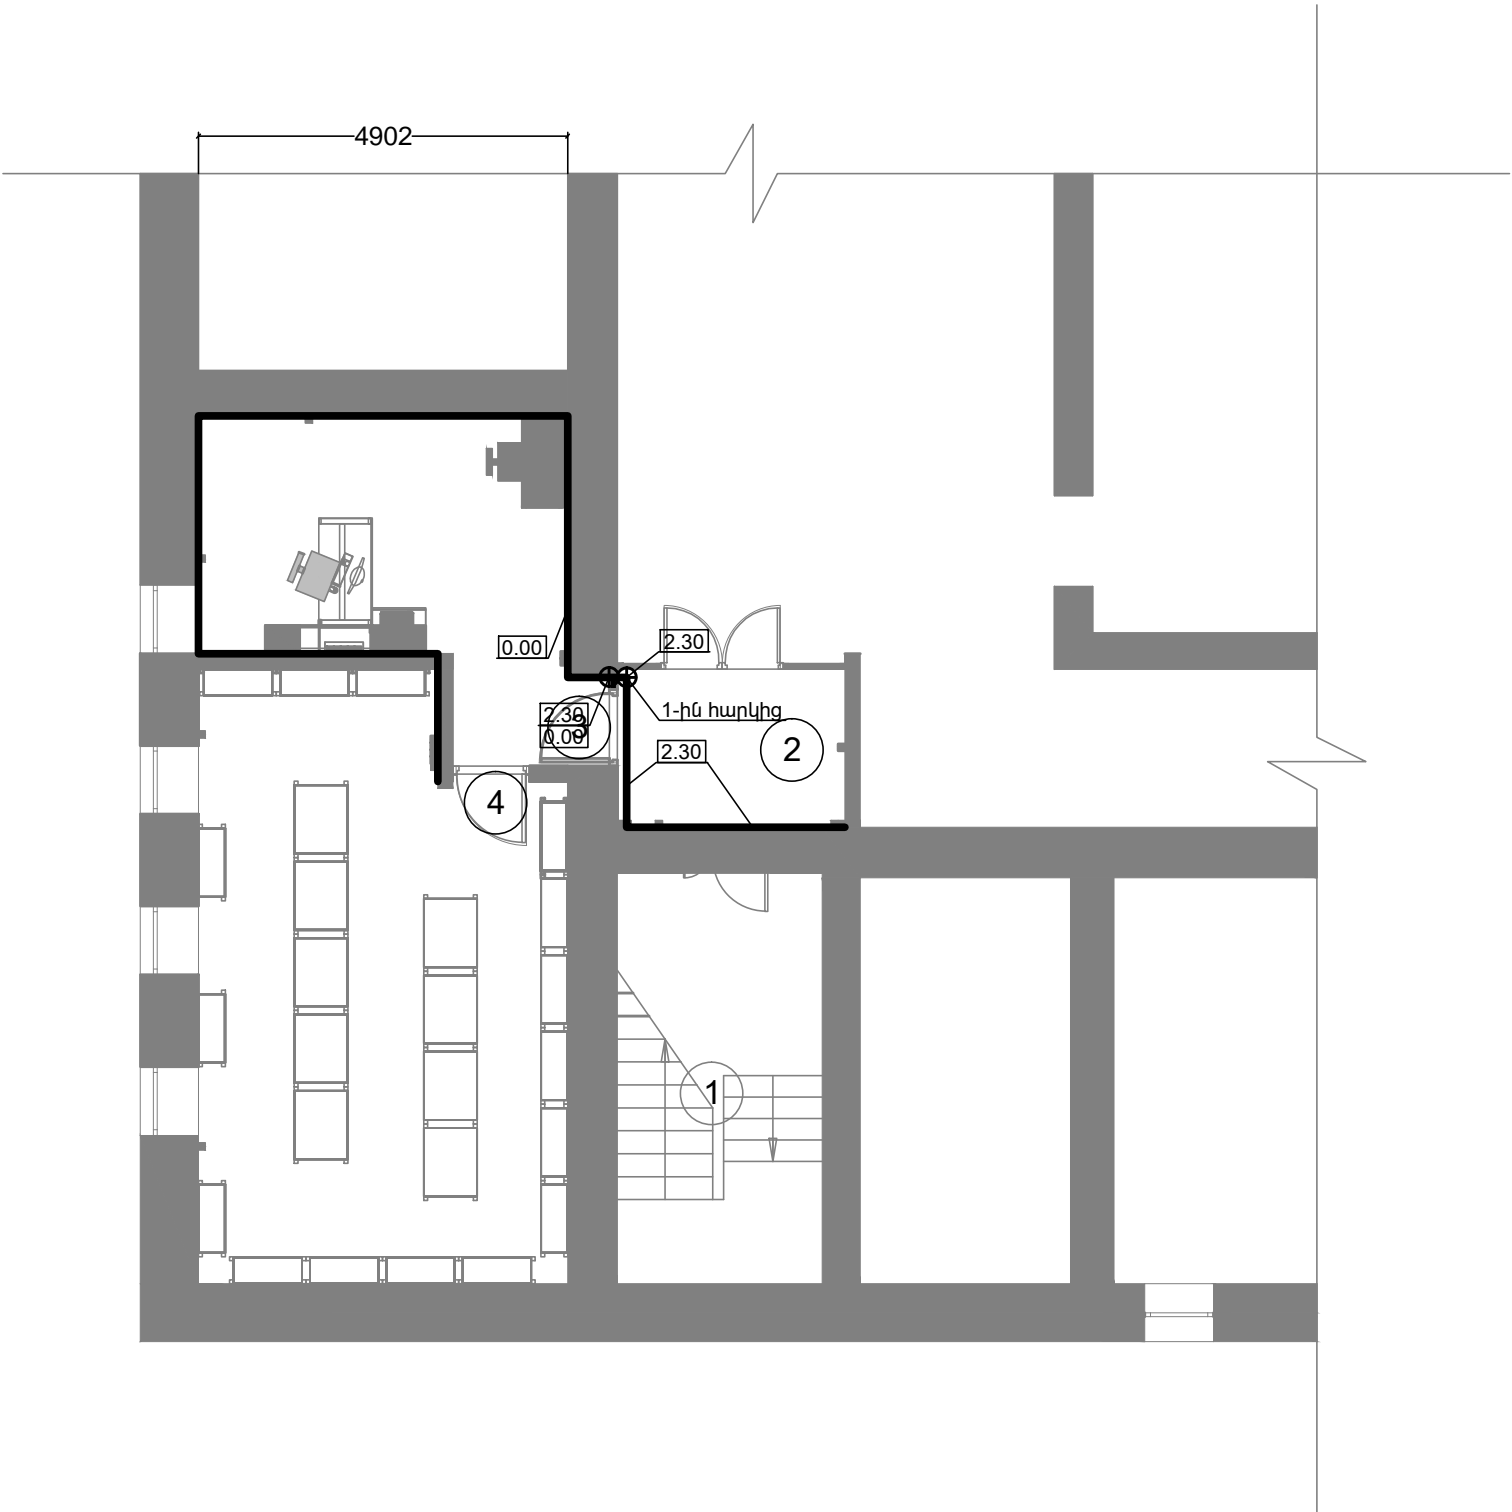


Պարզաբանագիր

ՍԵՆ, NN	ԱՆՎԱՆԱՑԱՆԿ	ՄԱԿԵՐԵՍԸ, ԿՄ
1	Աստիճանավանդակ 14.65մ²	14.65մ²
2	Նախամուտք 9.74մ²	9.74մ²
3	Արխիվավար 17.86մ²	17.86մ²
4	Արխիվ 33.41մ²	33.41մ²

						ՊԱՏՎԵՐ ----- №. SPAP II C-3.1.1.d Պատվիրատու1՝ ՀՀ աշխատանքի և սոցիալական հարցերի նախարարություն Պատվիրատու2՝ ՀՀ ֆինանսների նախարարության Արտասահմանյա ֆինանսական ծրագրերի կառավարման կենտրոն ՊՀ	ՀՀ		
Փուլ.	Քան.	Թերթ	Փաս.№	Ստորագր.	Ա/Թ	ՀՀ Ախտության համալիր սոցիալական ծառայությունների տարածքային կենտրոն ՀՀ Շիրակի մարզի Ախտության համայնք Գյումրիի խճուղի հ. 42, վարչական շենք	Փուլ	Թերթ	Թերթեր
Տնօրեն	Վ. Գևորգյան						ԱՆ	17	24
Նախագծեց	Հ. Կուլախյան					Հեռահաղորդման ցանց Սարքավորանքի տեղակայումը նկարագրվում		«ՍԵՅՍՍԱՄԱՆՎԱԿԱՆԱԳՈՒԹՅՈՒՆ» ՍՊԸ Լիցենզիա №12596 ՀՀ, ք. Երևան 0047, Լորդ 17/ի., ստան 35/1 Փոստ. հասցե՝ ՀՀ, ք. Երևան Փ.Փյունյանի 1/3, Թիվ հարկ Հաշ. 010-56-12-22, 093-56-12-22	



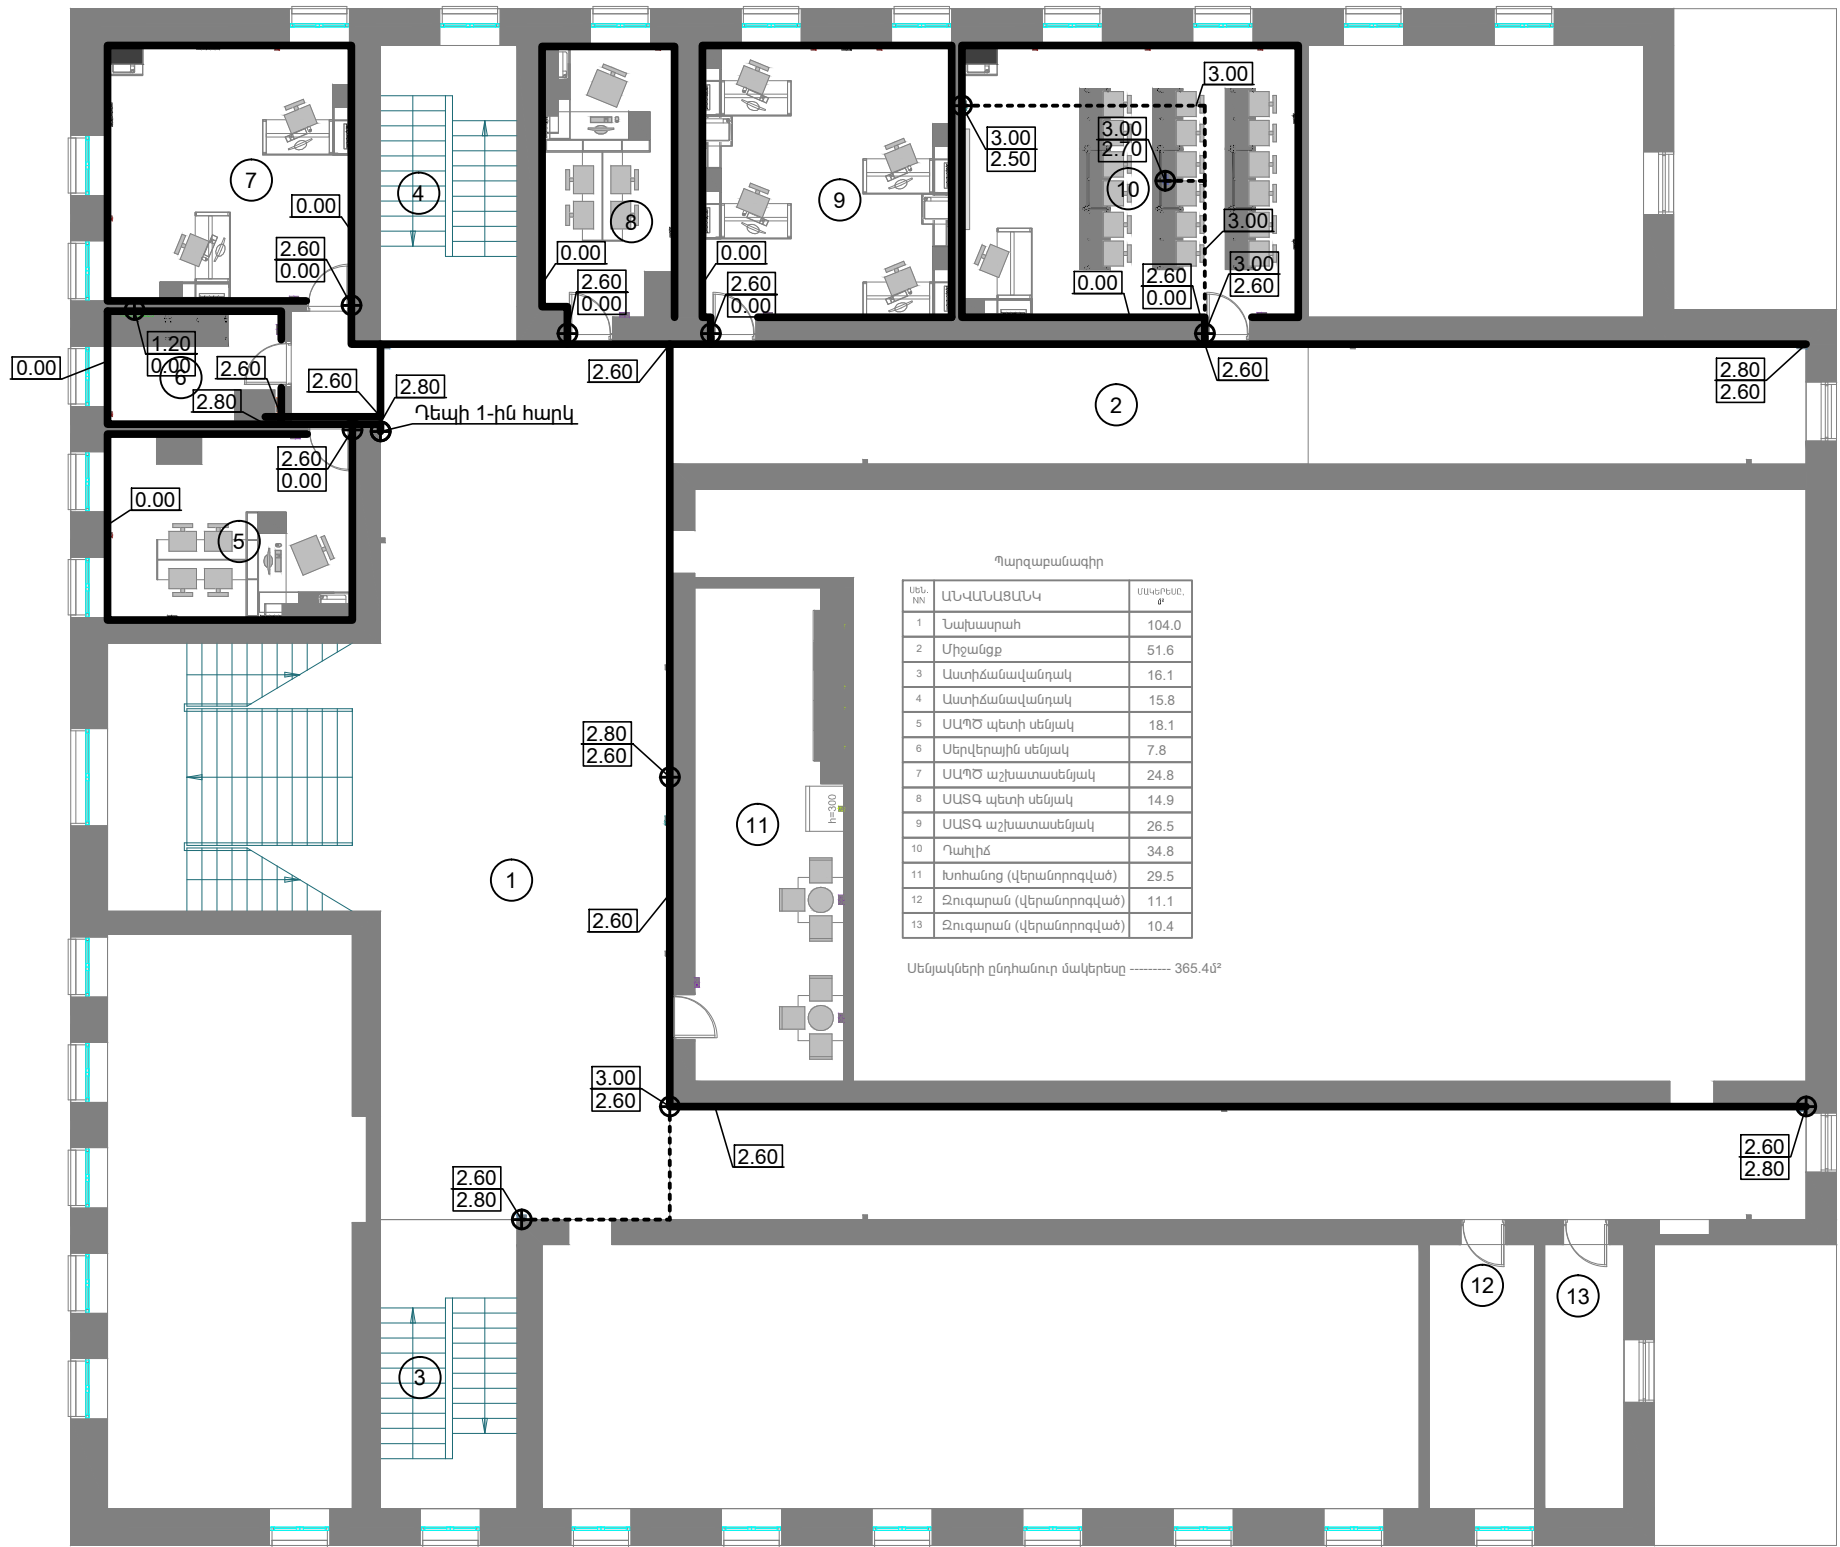


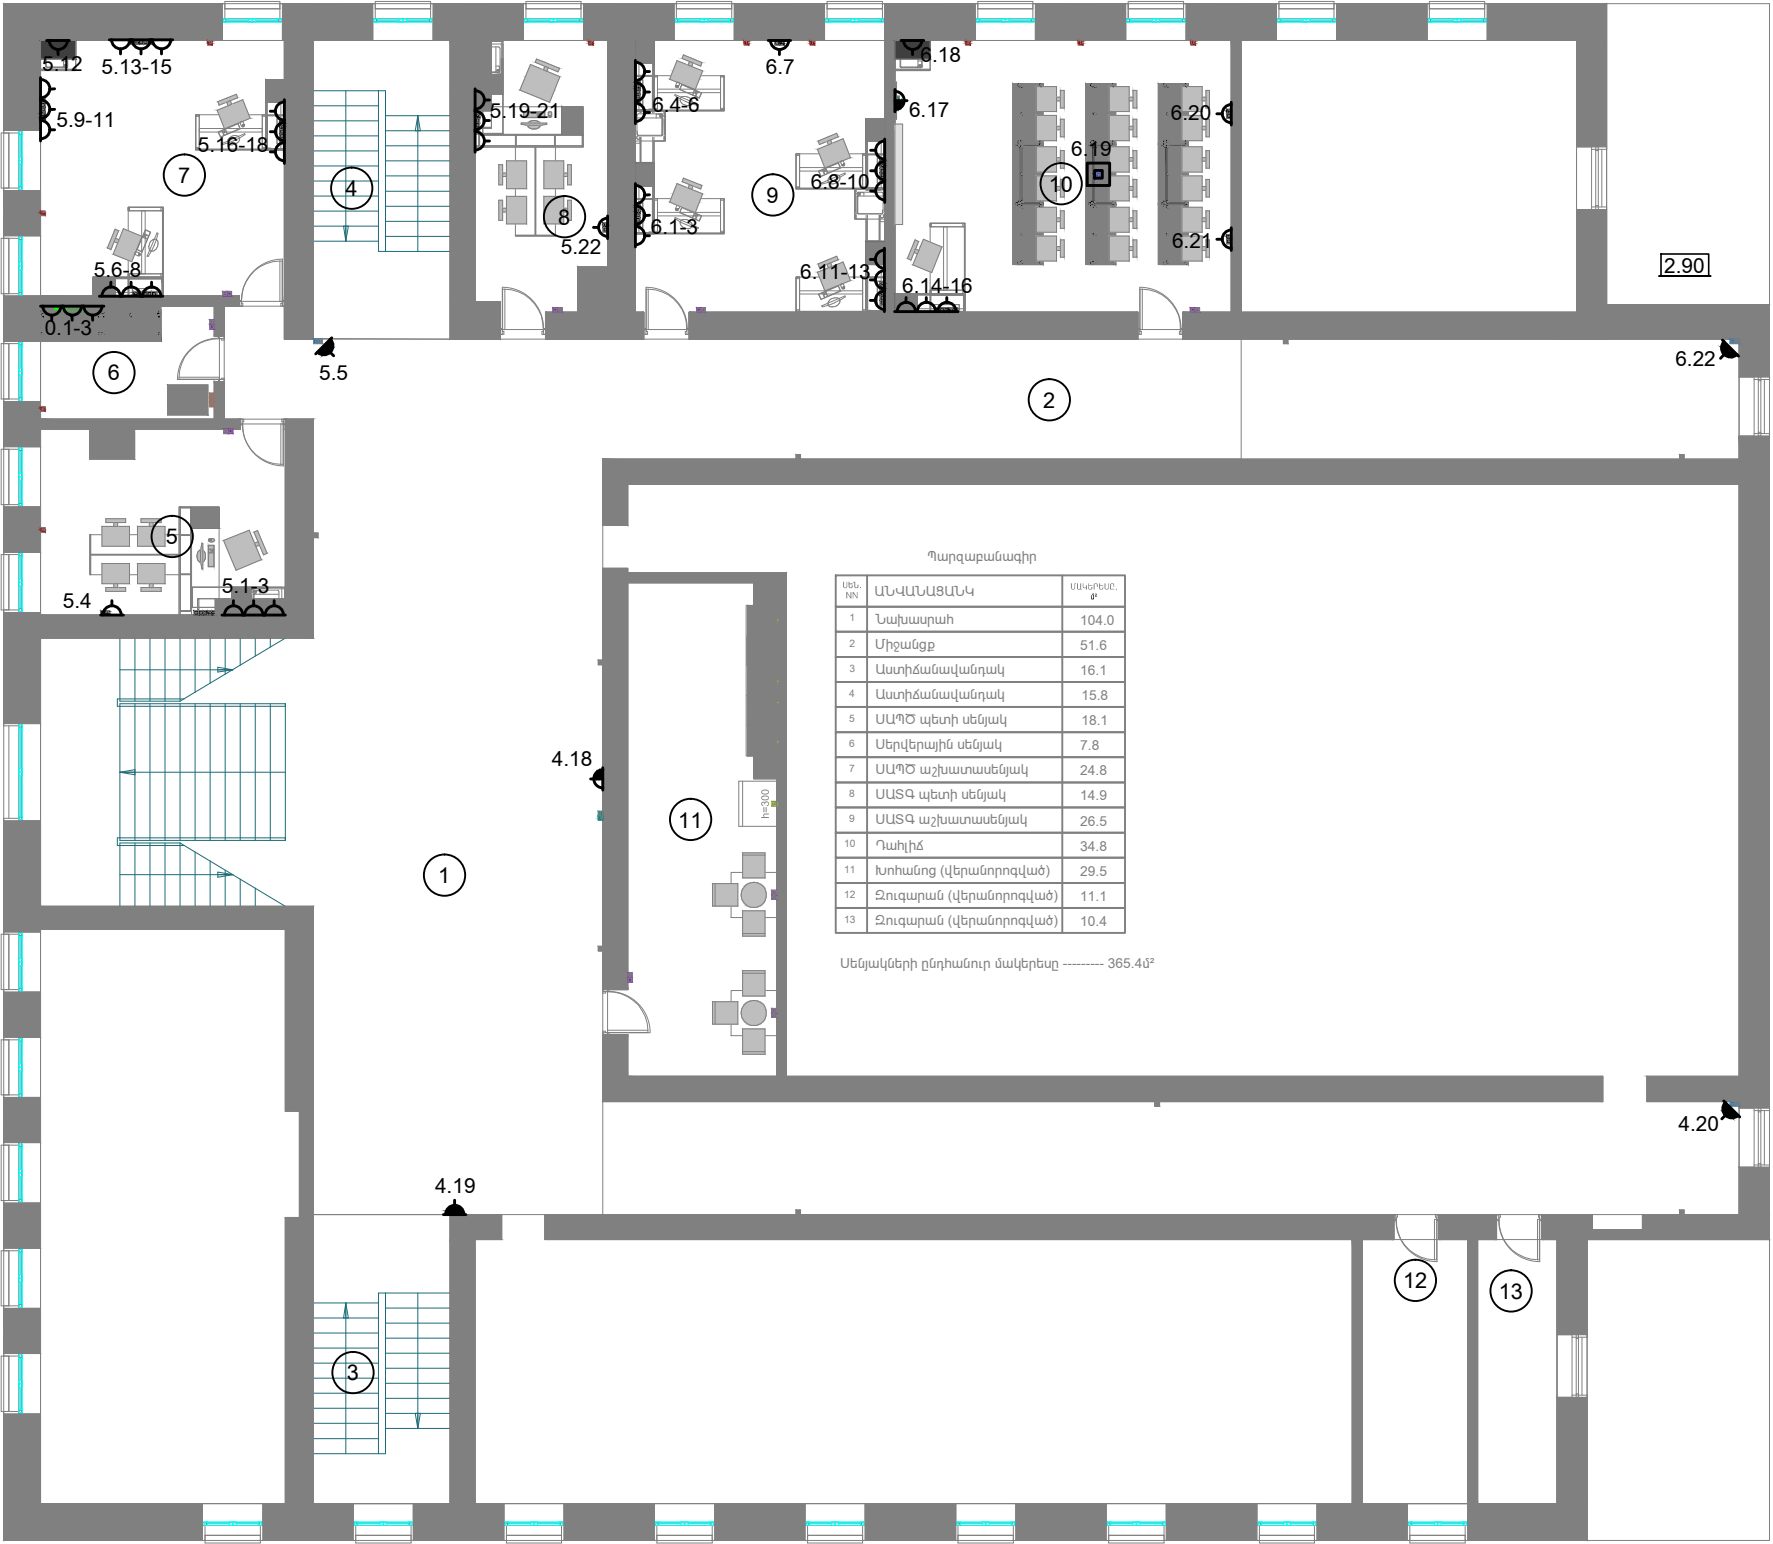



Պարզաբանագիր		
ԸՆԹ. ՆՈՒ	ԱՆՎԱՆԱՑԱՆԿ	ՍՈՒՎԵՐՑԱՆՈՒ Ք.
1	Նախասրահ	104.0
2	Միջանցք	51.6
3	Աստիճանավանդակ	16.1
4	Աստիճանավանդակ	15.8
5	ՍԱԳԾ պետի սենյակ	18.1
6	Սերվերային սենյակ	7.8
7	ՍԱԳԾ աշխատասենյակ	24.8
8	ՍԱՏԳ պետի սենյակ	14.9
9	ՍԱՏԳ աշխատասենյակ	26.5
10	Դահլիճ	34.8
11	Խոհանոց (վերանորոգված)	29.5
12	Զուգարան (վերանորոգված)	11.1
13	Զուգարան (վերանորոգված)	10.4

Սենյակների ընդհանուր մակերեսը ----- 365.4մ²


						ՊԱՏՎԵՐ ----- №. SPAP II C-3.1.1.d				ՀՀ		
						Պատվիրատու1՝ ՀՀ աշխատանքի և սոցիալական հարցերի նախարարություն Պատվիրատու2՝ ՀՀ ֆինանսների նախարարության Արտասահմանյա ֆինանսական ծրագրերի կառավարման կենտրոն ՊՀ						
Փուլ.	Քան.	Թերթ	Փաս.№	Ստորագր.	Ա/Թ							
Տնօրեն	Վ.Գևորգյան					ՀՀ Ախտության համալիր սոցիալական ծառայությունների տարածքային կենտրոն  ՀՀ Շիրակի մարզի Ախտության համայնք Գյումրիի խճուղի հ. 42, վարչական շենք				Փուլ	Թերթ	Թերթեր
Նախագծեց	Հ.Կուլախյան									ԱՆ	19	24
						Հեռահաղորդման ցանց  Մալուխատարները 2-րդ հարկում				 <div>«ՍԵՅՍՍԱԼԱՎԱԿԱՆԱԳՐԻՑՈՒՄ» ՍՊԸ Լիցենզիա №12596 ՀՀ, ք. Երևան 0047, Լորդ 17/1, ստան 35/1 Փոստ. հասցե ՀՀ, ք. Երևան Փ.Փյունյանի 1/3, 6-րդ հարկ Փա. 010-56-12-22, 093-56-12-22</div>		






						ՊԱՏՎԵՐ ----- №. SPAP II C-3.1.1.d Պատվիրատու1 ՀՀ աշխատանքի և սոցիալական հարցերի նախարարություն Պատվիրատու2 ՀՀ ֆինանսների նախարարության Արտասահմանյա ֆինանսական ծրագրերի կառավարման կենտրոն ՊՀ				ՀՀ
Փուլ.	Քան.	Թերթ	Փաս.№	Ստորագր.	Ա/Թ	ՀՀ Ախտույանի համալիր սոցիալական ծառայությունների տարածքային կենտրոն  ՀՀ Շիրակի մարզի Ախտույանի համայնք Գյումրիի խճուղի հ. 42, վարչական շենք	Փուլ	Թերթ	Թերթեր	
Տնօրեն	Վ. Գևորգյան						ԱՆ	20	24	
Նախագծեց	Հ. Կուլախյան					Հեռահաղորդման ցանց  Սարքավորանքի տեղակայումը 2-րդ հարկում		«ՍԵՅՍՍԱԼԱԿԱՏԱԳՈՒԹՅՈՒՆ» ՍՊԸ Լիցենզիա №12596 ՀՀ, ք. Երևան 0047, Լորդ 17Կ, սուն 35/1 Փուլ. հասցե ՀՀ, ք. Երևան Փ.Բյուզանդի 1/3, Թիլ հարկ Փա. 010-56-12-22, 093-56-12-22		



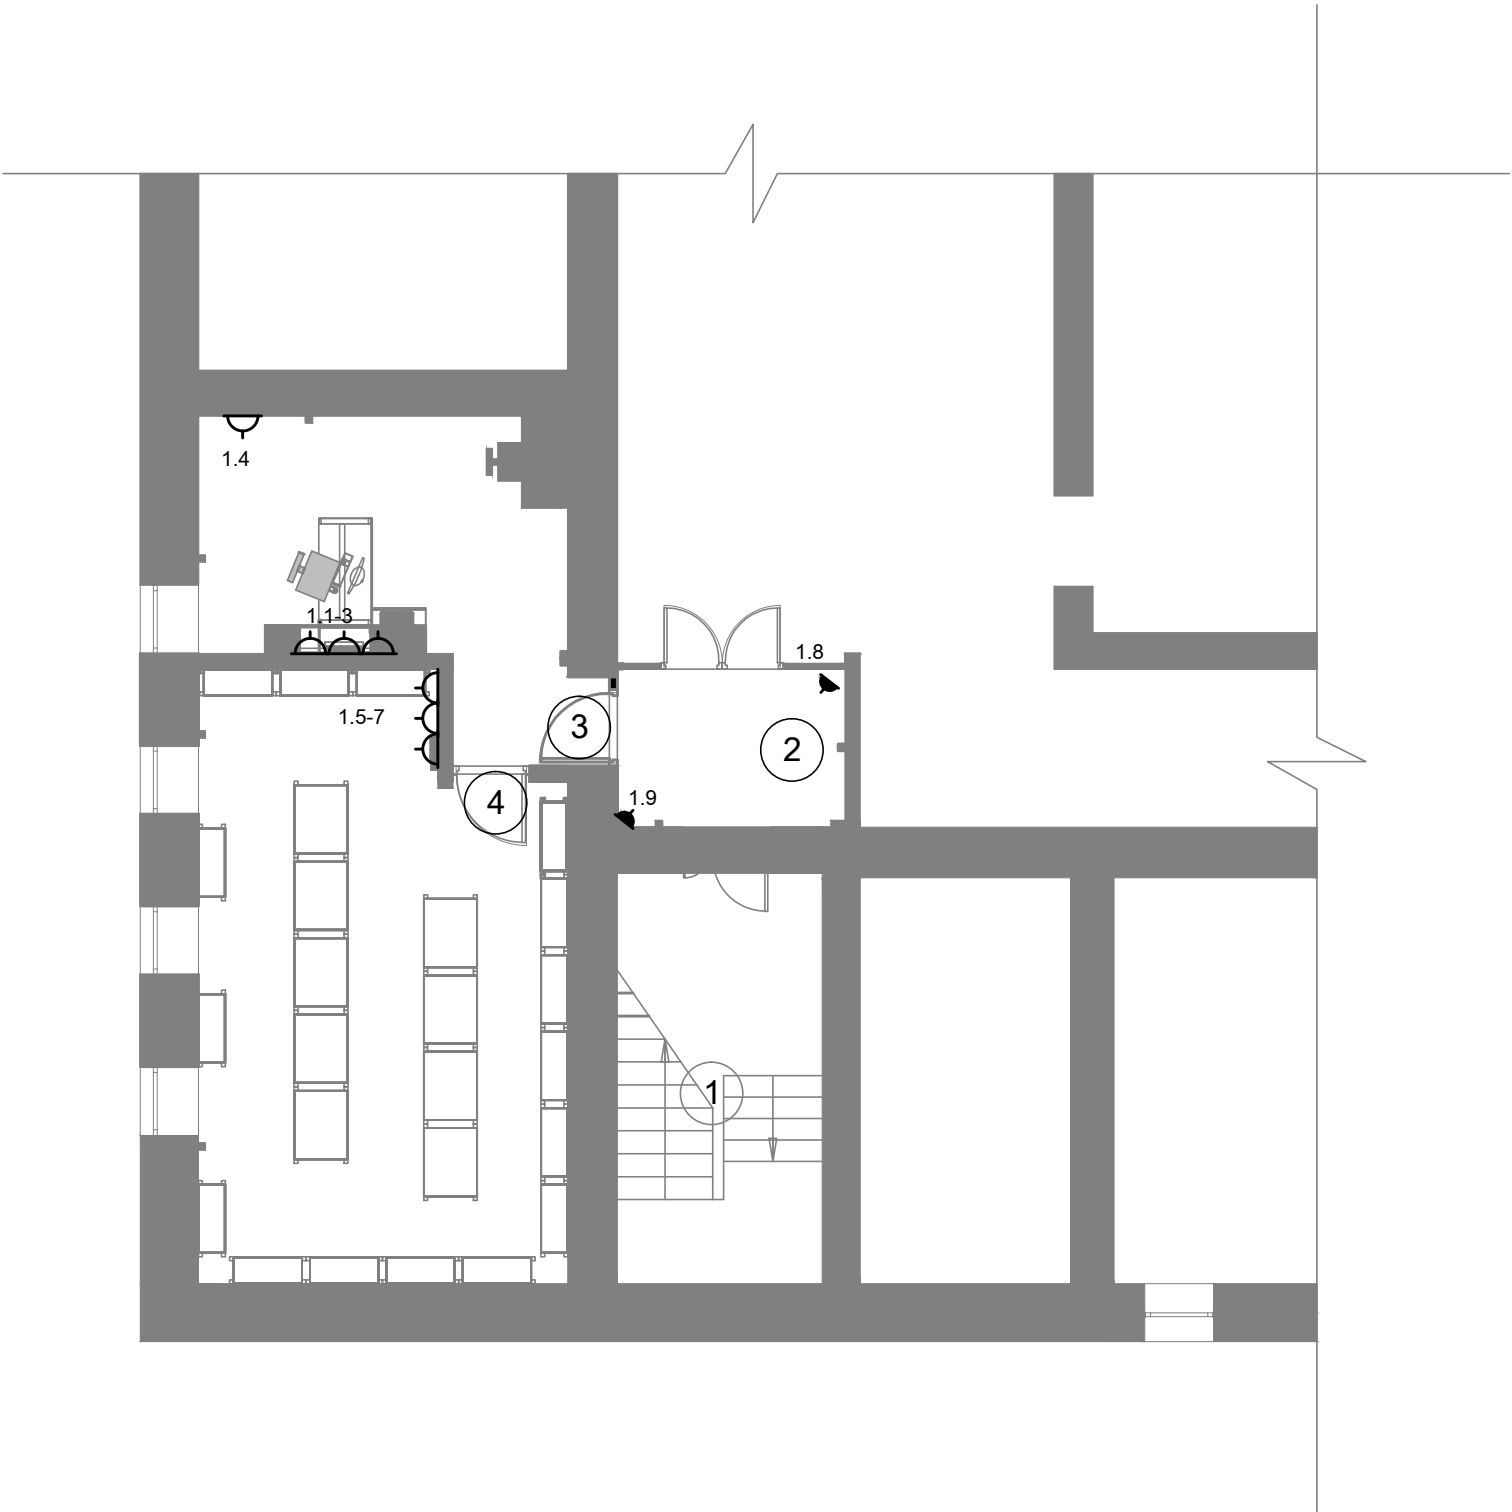

Պարզաբանագիր


ՍԵՆ, NN	ԱՆՎԱՆԱՑԱՆԿ	ՄԱԿԵՐԵՍԸ, ԿՄ
1	Աստիճանավանդակ 14.65մ²	14.65մ²
2	Նախամուտք 9.74մ²	9.74մ²
3	Արխիվավար 17.86մ²	17.86մ²
4	Արխիվ 33.41մ²	33.41մ²

						ՊԱՏՎԵՐ` ----- №. SPAP II C-3.1.1.d Պատվիրատու1` ՀՀ աշխատանքի և սոցիալական հարցերի նախարարություն Պատվիրատու2` ՀՀ ֆինանսների նախարարության Արտասահմանյա ֆինանսական ծրագրերի կառավարման կենտրոն ՊՀ	ՀՀ		
Փուլ.	Քան.	Թերթ	Փաս.№	Ստորագր.	Ա/Թ	ՀՀ Ախտության համալիր սոցիալական ծառայությունների տարածքային կենտրոն ՀՀ Շիրակի մարզի Ախտության համայնք Գյումրիի խճուղի հ. 42, վարչական շենք	Փուլ	Թերթ	Թերթեր
Տնօրեն	Վ. Գևորգյան						ԱՆ	22	24
Նախագծեց	Հ. Կուլախյան					Հեռահաղորդման ցանց Սարքավորանքի տեղակայումը նկարագրվում		«ՍԵՅՍՍԱՄԱՆՎԱԿԱՆԱԳՈՒԹՅՈՒՆ» ՍՊԸ Լիցենզիա №12596 ՀՀ, ք. Երևան 0047, Լորդ 17/ի., ստան 35/1 Փոստ. հասցե` ՀՀ, ք. Երևան Փ.Փյունյանի 1/3, Թիվ հարկ Հաշ. 010-56-12-22, 093-56-12-22	

Սկիզբը IDF պահարանում		Վերջը շենքում			Երկարու- թյունը, մ	Նշանակու- թյունը
Միացումների վահանակը	Բնիկ	Հարկը	Սենյակը	Վարդակի համարը		
0	21	2-րդ	6-սերվեր	0.1		PC
0	22	2-րդ	6-սերվեր	0.2		PC
0	23	2-րդ	6-սերվեր	0.3		PC
1	1	Նկուղ	3	1.1		PC
1	2	Նկուղ	3	1.2		PC
1	3	Նկուղ	3	1.3		PC
1	4	Նկուղ	3	1.4		PC
1	5	Նկուղ	4	1.5		PC
1	6	Նկուղ	4	1.6		PC
1	7	Նկուղ	4	1.7		PC
1	8	Նկուղ	2	1.8		IP CCTV
1	9	Նկուղ	2	1.9		IP CCTV
1	10	1-ին	8	1.10		PC
1	11	1-ին	8	1.11		PC
1	12	1-ին	8	1.12		PC
1	13	1-ին	8	1.13		PC
1	14	1-ին	8	1.14		PC
1	15	1-ին	8	1.15		PC
1	16	1-ին	8	1.16		PC
1	17	1-ին	7	1.17		PC
1	18	1-ին	7	1.18		PC
1	19	1-ին	7	1.19		PC
1	20					Ռեգերվ
1	21					Ռեգերվ
1	22					Ռեգերվ
1	23					Ռեգերվ
1	24					Ռեգերվ
2	1	1-ին	10	2.1		PC
2	2	1-ին	10	2.2		PC
2	3	1-ին	10	2.3		PC
2	4	1-ին	10	2.4		PC
2	5	1-ին	11	2.5		PC
2	6	1-ին	11	2.6		PC
2	7	1-ին	11	2.7		PC
2	8	1-ին	11	2.8		PC
2	9	1-ին	11	2.9		PC
2	10	1-ին	11	2.10		PC
2	11	1-ին	11	2.11		PC
2	12	1-ին	11	2.12		PC
2	13	1-ին	11	2.13		PC
2	14	1-ին	11	2.14		PC
2	15	1-ին	11	2.15		PC
2	16	1-ին	11	2.16		PC
2	17	1-ին	11	2.17		IP CCTV
2	18	1-ին	11	2.18		PC
2	19	1-ին	11	2.19		PC
2	20	1-ին	11	2.20		IP CCTV
2	21					Ռեգերվ
2	22					Ռեգերվ
2	23					Ռեգերվ
2	24					Ռեգերվ


Սկիզբը IDF պահարանում		Վերջը շենքում			Երկարու- թյունը, մ	Նշանակու- թյունը
Միացումների վահանակը	Բնիկ	Հարկը	Սենյակը	Վարդակի համարը		
3	1	1-ին	2	3.1		IP CCTV
3	2	1-ին	3	3.2		IP CCTV
3	3	1-ին	2	3.3		IP CCTV
3	4	1-ին	11	3.4		PC
3	5	1-ին	11	3.5		PC
3	6	1-ին	11	3.6		PC
3	7	1-ին	11	3.7		PC
3	8	1-ին	11	3.8		PC
3	9	1-ին	11	3.9		PC
3	10	1-ին	11	3.10		PC
3	11	1-ին	11	3.11		PC
3	12	1-ին	11	3.12		PC
3	13	1-ին	11	3.13		PC
3	14	1-ին	11	3.14		PC
3	15	1-ին	11	3.15		TV monitor
3	16	1-ին	11	3.16		TV monitor
3	17	1-ին	11	3.17		IP CCTV
3	18	1-ին	11	3.18		IP CCTV
3	19	1-ին	3	3.19		IP CCTV
3	20	1-ին	3	3.20		IP CCTV
3	21					Ռեգերվ
3	22					Ռեգերվ
3	23					Ռեգերվ
3	24					Ռեգերվ
4	1	1-ին	2	4.1		IP CCTV
4	2	1-ին	2	4.2		TV monitor
4	3	1-ին	1	4.3		IP CCTV
4	4	1-ին	1	4.4		IP CCTV
4	5	1-ին	2	4.5		IP CCTV
4	6	1-ին	2	4.6		IP CCTV
4	7	1-ին	4	4.7		IP CCTV
4	8	1-ին	4	4.8		IP CCTV
4	9	1-ին	16	4.9		PC
4	10	1-ին	16	4.10		PC
4	11	1-ին	16	4.11		Projector
4	12	1-ին	16	4.12		TV monitor
4	13	1-ին	16	4.13		PC
4	14	1-ին	16	4.14		PC
4	15	1-ին	16	4.15		PC
4	16	1-ին	4	4.16		IP CCTV
4	17	1-ին	4	4.17		IP CCTV
4	18	2-րդ	1	4.18		TV monitor
4	19	2-րդ	1	4.19		IP CCTV
4	20					Ռեգերվ
4	21					Ռեգերվ
4	22					Ռեգերվ
4	23					Ռեգերվ
4	24					Ռեգերվ

Սկիզբը IDF պահարանում		Վերջը շենքում			Երկարու- թյունը, մ	Նշանակու- թյունը
Միացումների վահանակը	Բնիկ	Հարկը	Սենյակը	Վարդակի համարը		
5	1	2-րդ	5	5.1		PC
5	2	2-րդ	5	5.2		PC
5	3	2-րդ	5	5.3		PC
5	4	2-րդ	5	5.4		IP CCTV
5	5	2-րդ	1	5.5		PC
5	6	2-րդ	7	5.6		PC
5	7	2-րդ	7	5.7		IP CCTV
5	8	2-րդ	7	5.8		PC
5	9	2-րդ	7	5.9		PC
5	10	2-րդ	7	5.10		PC
5	11	2-րդ	7	5.11		PC
5	12	2-րդ	7	5.12		IP CCTV
5	13	2-րդ	7	5.13		IP CCTV
5	14	2-րդ	7	5.14		IP CCTV
5	15	2-րդ	7	5.15		PC
5	16	2-րդ	7	5.16		PC
5	17	2-րդ	7	5.17		PC
5	18	2-րդ	7	5.18		PC
5	19	2-րդ	8	5.19		PC
5	20	2-րդ	8	5.20		PC
5	21	2-րդ	8	5.21		PC
5	22	2-րդ	8	5.22		PC
5	23					Ռեգերվ
5	24					Ռեգերվ
6	1	2-րդ	9	6.1		PC
6	2	2-րդ	9	6.2		PC
6	3	2-րդ	9	6.3		PC
6	4	2-րդ	9	6.4		PC
6	5	2-րդ	9	6.5		PC
6	6	2-րդ	9	6.6		PC
6	7	2-րդ	9	6.7		PC
6	8	2-րդ	9	6.8		PC
6	9	2-րդ	9	6.9		PC
6	10	2-րդ	9	6.10		PC
6	11	2-րդ	9	6.11		PC
6	12	2-րդ	9	6.12		PC
6	13	2-րդ	9	6.13		PC
6	14	2-րդ	10	6.14		PC
6	15	2-րդ	10	6.15		PC
6	16	2-րդ	10	6.16		PC
6	17	2-րդ	10	6.17		TV monitor
6	18	2-րդ	10	6.18		PC
6	19	2-րդ	10	6.19		Projector
6	20	2-րդ	10	6.20		PC
6	21	2-րդ	10	6.21		PC
6	22					Ռեգերվ
6	23					Ռեգերվ
6	24					Ռեգերվ

						<div>ՊԱՏՎԵՐ ----- №. SPAP II C-3.1.1.d</div> <div>Պատվիրատու1՝ ՀՀ աշխատանքի և սոցիալական հարցերի նախարարություն</div> <div>Պատվիրատու2՝ ՀՀ ֆինանսների նախարարության Արտասահմանյա ֆինանսական ծրագրերի կառավարման կենտրոն ՊՀ</div>					
Փուլ.		Քան.	Թերթ	Փաս.№	Ստորագր.	Ա/Թ	<div>ՀՀ Ախտությանի համալիր սոցիալական ծառայությունների տարածքային կենտրոն</div> <div>ՀՀ Շիրակի մարզի Ախտությանի համայնք</div> <div>Գյումրիի խճուղի հ. 42, վարչական շենք</div>		Փուլ	Թերթ	Թերթեր
Տնօրեն		Վ.Գևորգյան							ԱՆ	23	24
Նախագծեց		Հ.Կուլախյան					<div>Հեռահաղորդման ցանց</div> <div>Միացումների աղյուսակ</div>		<div><div>«ՍՅՅՍՍԱԼԱԿԱՆԱԳՈՒԹՅՈՒՆ» ՍՊԸ Լիցենզիա №12596 ՀՀ, ք. Երևան 0047, Լորդ 174, սուն 35/1 Փող. հաշվ. ՀՀ, ք. Երևան Փ.Քյուլանդի 1/3, Թ-ի հարկ. Հաշ. 010-56-12-22, 093-56-12-22</div></div>		

Հ/h	Անվանումը	Չափի միավորը	Քանակը	Նշումներ
1	Կոմունիկացիոն պահարան - Rack Cabinet 2100x800x600մմ	Լրակազմ	1	
2	Խտացնող կոմուտացիոն ղեկավարվող սարք 24 port, 1000 Mbit/sec արագությամբ - (24 port 1000Mb Lmart switch),	Լրակազմ	7	
3	Միացումների վահանակ - Patch panel 24port, 1000Mb/sec արագություն ապահովող, 5e կատեգորիայի	Լրակազմ	7	
4	Մալուխների կազմակերպիչ (Cable manager)	Լրակազմ	7	
5	Վահանակ 8 էլ. վարդակներով (կոմունիկացիոն պահարանում տեղադրելու համար)	Լրակազմ	2	
6	Patch cord 2մ երկարությամբ, 1000Mb/second արագություն ապահովող, 5e կատեգորիայի	հատ	150	
7	Ցանցային վարդակ (ամրացման կոմպլեկտով) 5e կատեգորիայի, RJ45, 1000Mb/sec արագությամբ, լարանցման հորիզոնական շրիշակային սակառ կանալի մեջ ներմոնտաժվող	Լրակազմ	94	
8	Ցանցի հավաստագրում մասնագիտացված կազմակերպության կողմից (Fluke DTX կամ համարժեք սարքով, հավաստագիր և համակարգչային ցանցի գծագրերի տրամադրում)		126	
9	Առաստաղին ամրացող մետաղյա մալուխուղի ձևավոր մասերով 50x40մմ	մ	70	
10	Առաստաղին ամրացող մետաղյա մալուխուղի ձևավոր մասերով 300x40մմ	մ	6	
11	Լարանցման սակառ 110x50մմ (շրիշակ, кабель канал), 3 միջնապատի հնարավորությամբ, ձևավոր մասերով (գործարանային արտադրության անկյուններով, անցումներով, եռաբաշխիչներով, ամրակապման դետալներով), հորիզոնական, ուղղաձիգ և միջհարկային անցումների համար	մ	375	Օրինակ EFAPEL 10090 կող
12	Լարանցման կիսակլոր սակառ 75X17մմ , 3 միջնապատի հնարավորությամբ, ձևավոր մասերով (գործարանային արտադրության անկյուններով, անցումներով, եռաբաշխիչներով, ամրակապման դետալներով),	մ	8	Օրինակ EFAPEL 10120 կող
13	Լարանցման սակառ 16x12մմ (շրիշակ, кабель канал), ձևավոր մասերով, ուղղաձիգ անցումների համար	մ	2	
14	Ցանցային վարդակ (ամրացման կոմպլեկտով) 5e կատեգորիայի, RJ45, 1000Mb/sec արագությամբ, արտաքին, պատի վրա մոնտաժվող	Լրակազմ	32	
15	Մալուխ 5e կատեգորիայի (g), որը կապահովի 1000Mb/sec արագություն,	մ	3780	
16	Խրոց ցանցային (connector) RJ45-Cat5e, 1000Mb/sec արագություն ապահովող	հատ	400	
17	Գոֆրոխողովակ Ø16	մ	50	
18	Դյուբել-մեխ սակառների	Լրակազմ	400	
19	Ամրակ գոֆրոխողովակի	հատ	100	
20	Տեղակայման համար այլ անհրաժեշտ նյութեր	լրակազմ	1	

Բոլոր սարքերն ու նյութերը պետք է լինեն ռուսական, եվրոպական կամ ամերիկյան արտադրության

						ՊԱՏՎԵՐ` ----- №. SPAP II C-3.1.1.d Պատվիրատու1` ՀՀ աշխատանքի և սոցիալական հարցերի նախարարություն Պատվիրատու2` ՀՀ ֆինանսների նախարարության Արտասահմանյա ֆինանսական ծրագրերի կառավարման կենտրոն ՊՀ				ՀՀՀ		
Փուլ.	Քան.	Թերթ	Փաս.№	Ստորագր.	Ա/Թ							
Տնօրեն	Վ.Գևորգյան					ՀՀ Ախուրյանի համալիր սոցիալական ծառայությունների տարածքային կենտրոն  ՀՀ Շիրակի մարզի Ախուրյանի համայնք Գյումրիի խճուղի հ. 42, վարչական շենք				Փուլ	Թերթ	Թերթեր
Նախագծեց	Հ.Կուլախյան									ԱՆ	24	24
						Հեռահաղորդման ցանց  Մասնագիր					«ՍԵՅՍՍԱՄԱՆՎԱԿԱՆԱԳՈՒԹՅՈՒՆ» ՍՊԸ Լիցենզիա №12596 ՀՀ, ք. Երևան 0047, Լորդ 17-ի, ստն 35/1 Փորձ. հասցե` ՀՀ, ք. Երևան Փ.Զյուզանյի 1/3, Թիլ հարկ` Հա. 010-56-12-22, 093-56-12-22	