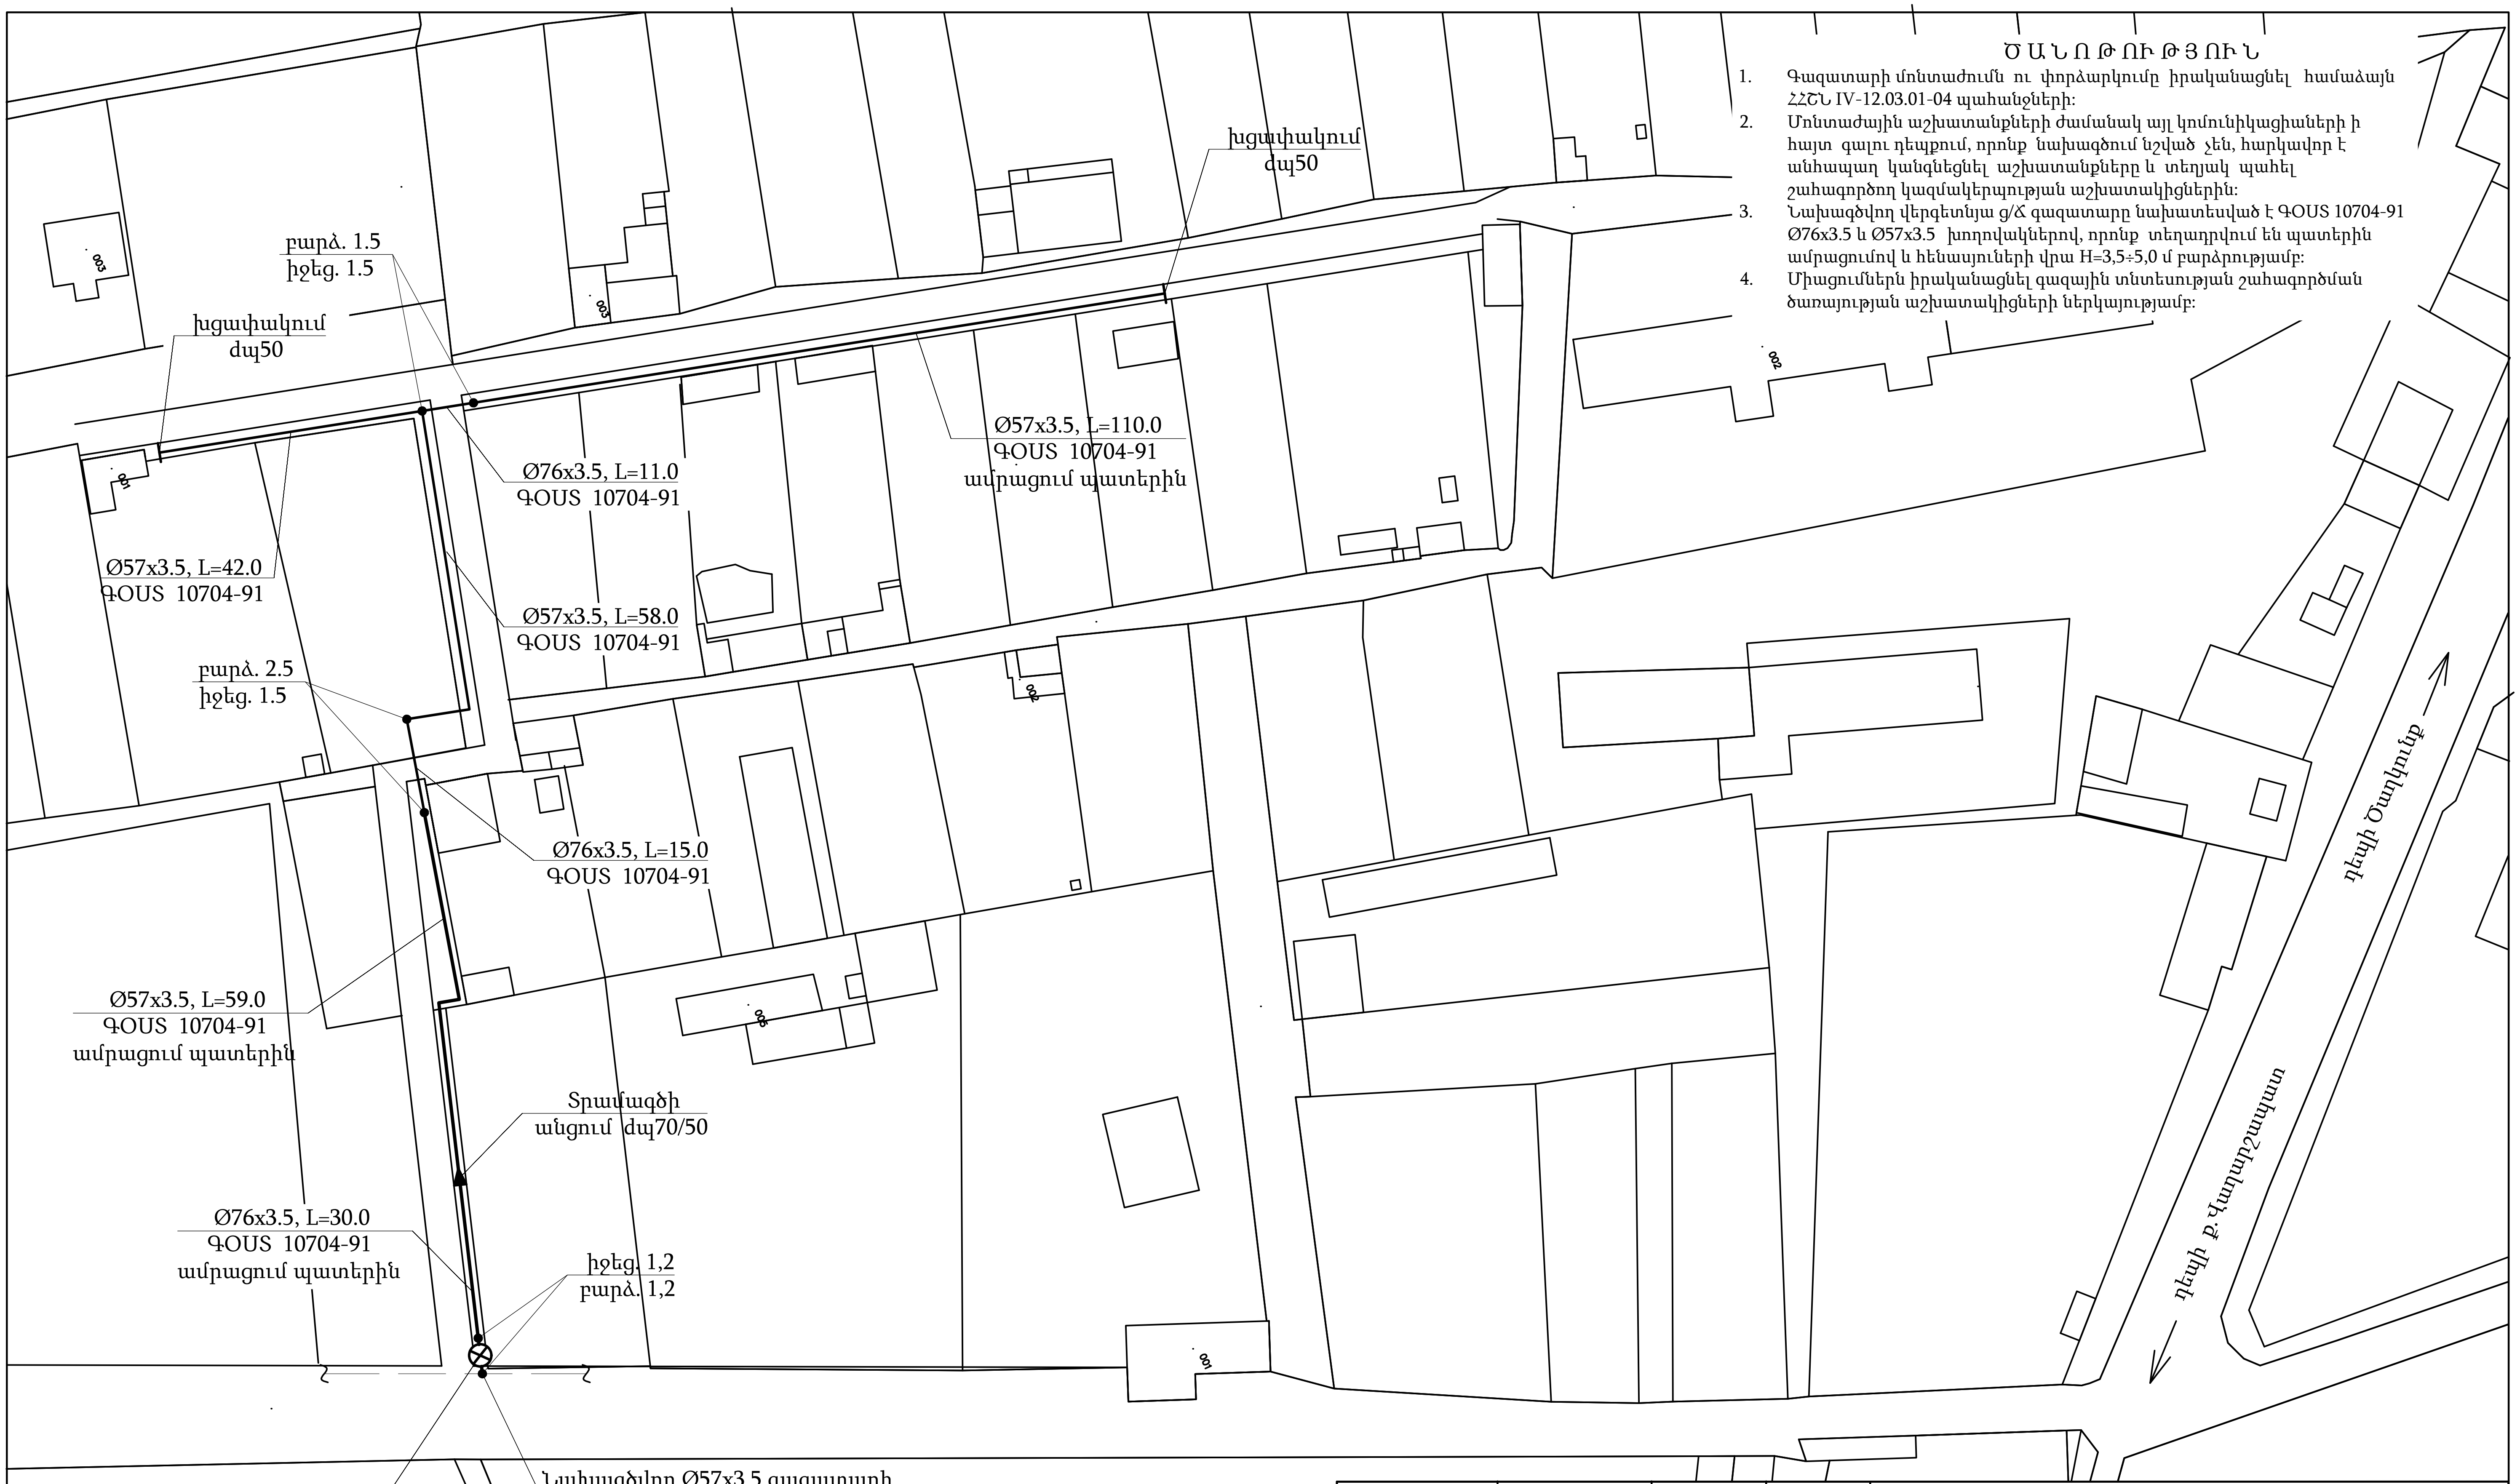

Ծ Ա Ն Ո Թ ՈՒ Թ Յ ՈՒ Ն

1. Գազատարի մոնտաժումն ու փորձարկումը իրականացնել համաձայն ՀՀՇՆ IV-12.03.01-04 պահանջների:
2. Մոնտաժային աշխատանքների ժամանակ այլ կոմունիկացիաների ի հայտ գալու դեպքում, որոնք նախագծում նշված չեն, հարկավոր է անհապաղ կանգնեցնել աշխատանքները և տեղյակ պահել շահագործող կազմակերպության աշխատակիցներին:
3. Նախագծվող վերգետնյա ց/Ճ գազատարը նախատեսված է ԳՕՍՏ 10704-91 Ø76x3.5 և Ø57x3.5 խողովակներով, որոնք տեղադրվում են պատերին ամրացումով և հենասյուների վրա H=3,5÷5,0 մ բարձրությամբ:
4. Միացումներն իրականացնել գազային տնտեսության շահագործման ծառայության աշխատակիցների ներկայությամբ:

ՊԱՅՄԱՆԱԿԱՆ ՆՇԱՆՆԵՐ

- Նախագծվող ց/ճ վերգետնյա գազատար
- Գոյություն ունեցող ց/ճ վերգետնյա գազատար

Նախագծող	Ա. Ավետիսյան			ՕԲՅԵԿՏ №085 - 17 ԳՄ			
				Արմավիրի մարզի Ծաղկունք համայնքի Շիրազի 1-ին և Շիրազի 2-րդ փողոցների գազիֆիկացում			
				Ց/Ճ գազատարեր	Փուլ	Թերթ	Թերթեր
Պաշտոն	Ա.Ա.Հ.	Ստորագ.			ԱՆ	1	3
			03.	Գլխավոր հատակագիծ Մ1:1000	« Է Ն Ե Ր Գ Ո Ն » Ս Պ Ը		
			2017թ.				