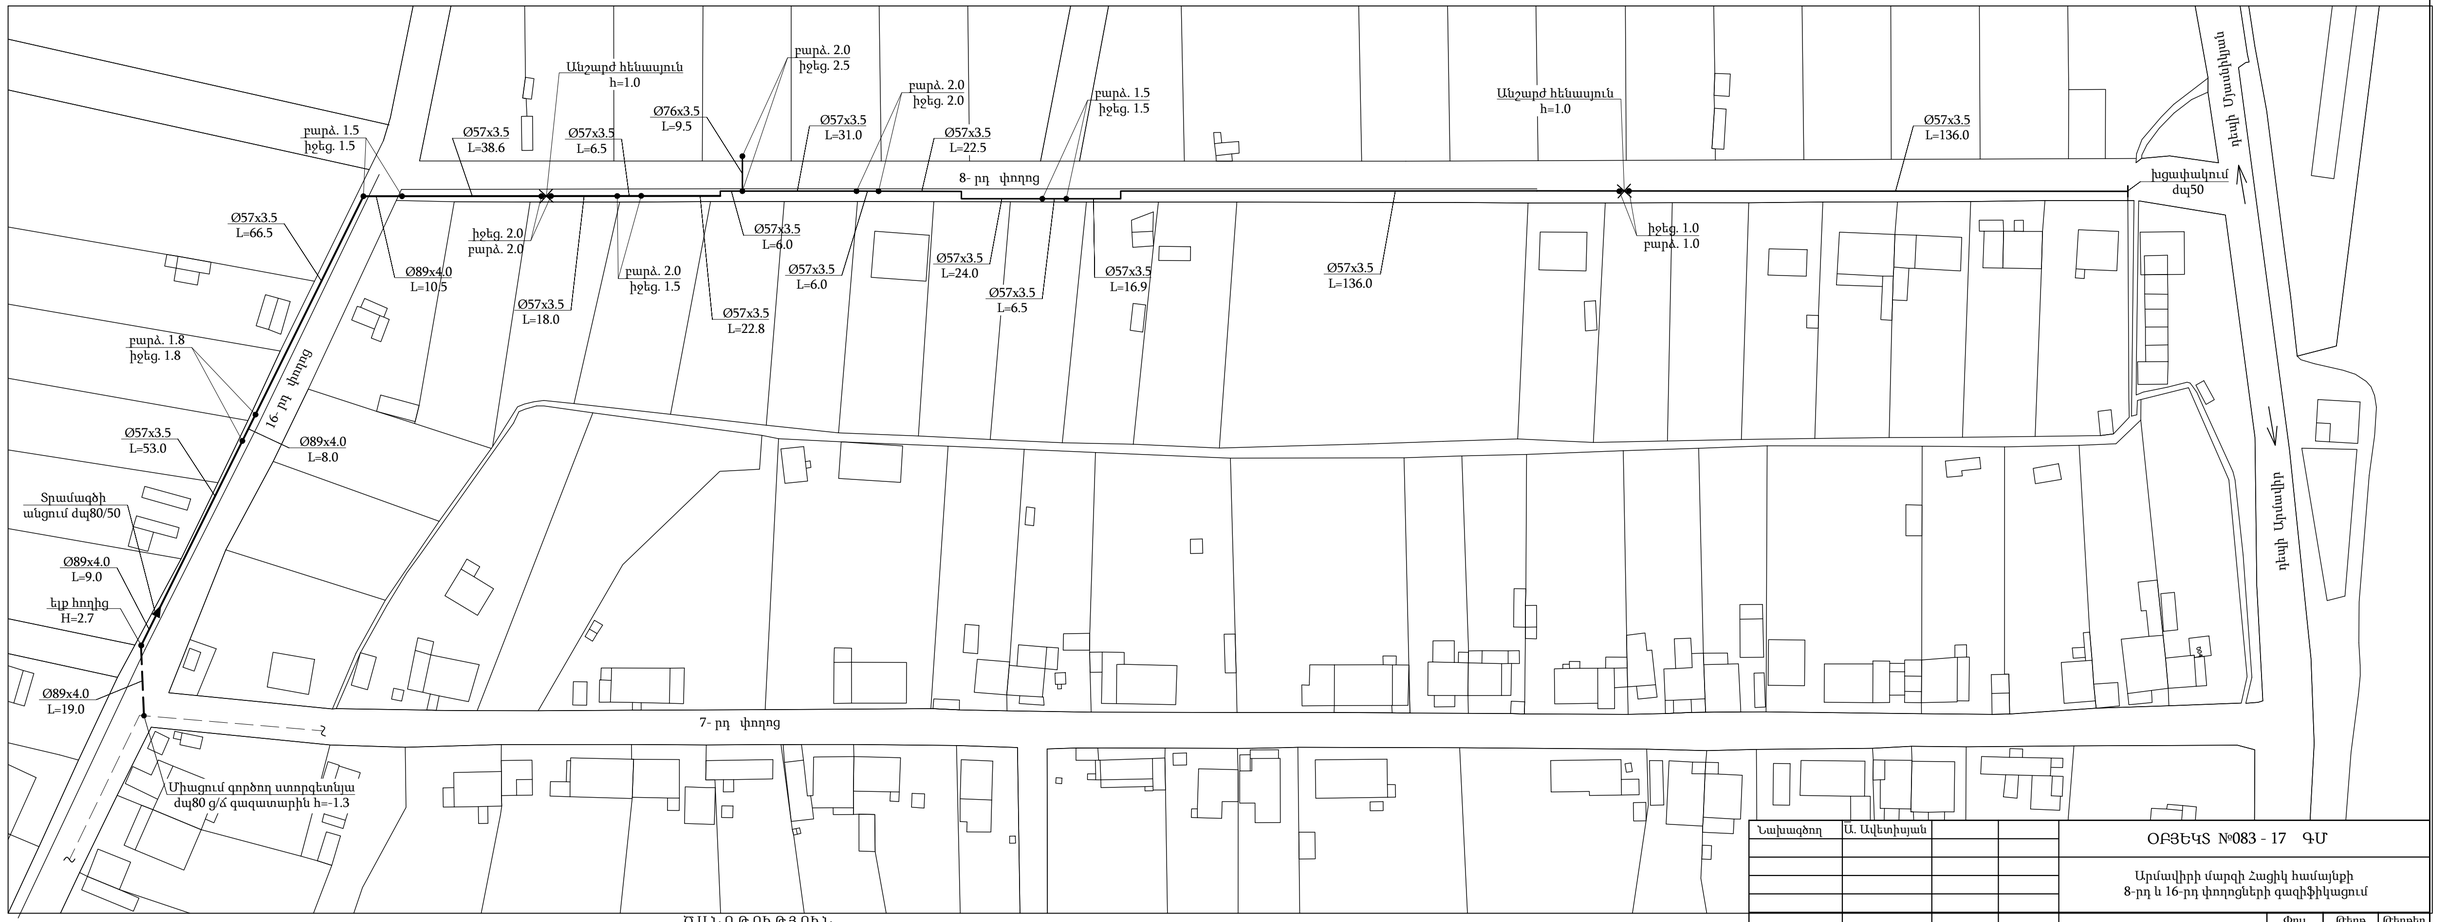

Ծ Ա Ն Ո Թ Ո Ւ Թ Յ Ո Ւ Ն

1. Գազատարի մոնտաժումն ու փորձարկումը իրականացնել համաձայն ՀՀՇՆ IV-12.03.01-04 պահանջների:
2. Մոնտաժային աշխատանքների ժամանակ այլ կոմունիկացիաների ի հայտ գալու դեպքում, որոնք նախագծում նշված չեն, հարկավոր է անհապաղ կանգնեցնել աշխատանքները և տեղյակ պահել շահագործող կազմակերպության աշխատակիցներին:
3. Նախագծվող վերգետնյա մ/ճ գազատարը նախատեսված է ԳՕՍՏ 10704-91 Ø76x3.5 խողովակով, որը տեղադրվում է հենապյուների վրա H=1.0÷5.0 մ բարձրությամբ:
4. Միացումներն իրականացնել գազային տնտեսության շահագործման ծառայության աշխատակիցների ներկայությամբ:

ՊԱՅՄԱՆԱԿԱՆ ՆՇԱՆՆԵՐ

- Նախագծվող մ/ճ վերգետնյա գազատար
- Նախագծվող մ/ճ ստորգետնյա գազատար
- Գոյություն ունեցող մ/ճ ստորգետնյա գազատար

Նախագծող	Ա. Ավետիսյան			ՕԲՅԵԿՏ №083 - 17 ԳՄ		
				Արմավիրի մարզի Հացիկ համայնքի 8-րդ և 16-րդ փողոցների գազիֆիկացում		
Պաշտոն	Ա.Ա.Հ.	Ստորագ.		Ց/Ճ գազատարեր	Փուլ	Թերթ	Թերթեր
					ԱՆ	1	3
			03. 2017թ.	Գլխավոր հատակագիծ Մ1:1000	« Է Ն Ե Ր Գ Ո Ն » Ս Պ Ը	