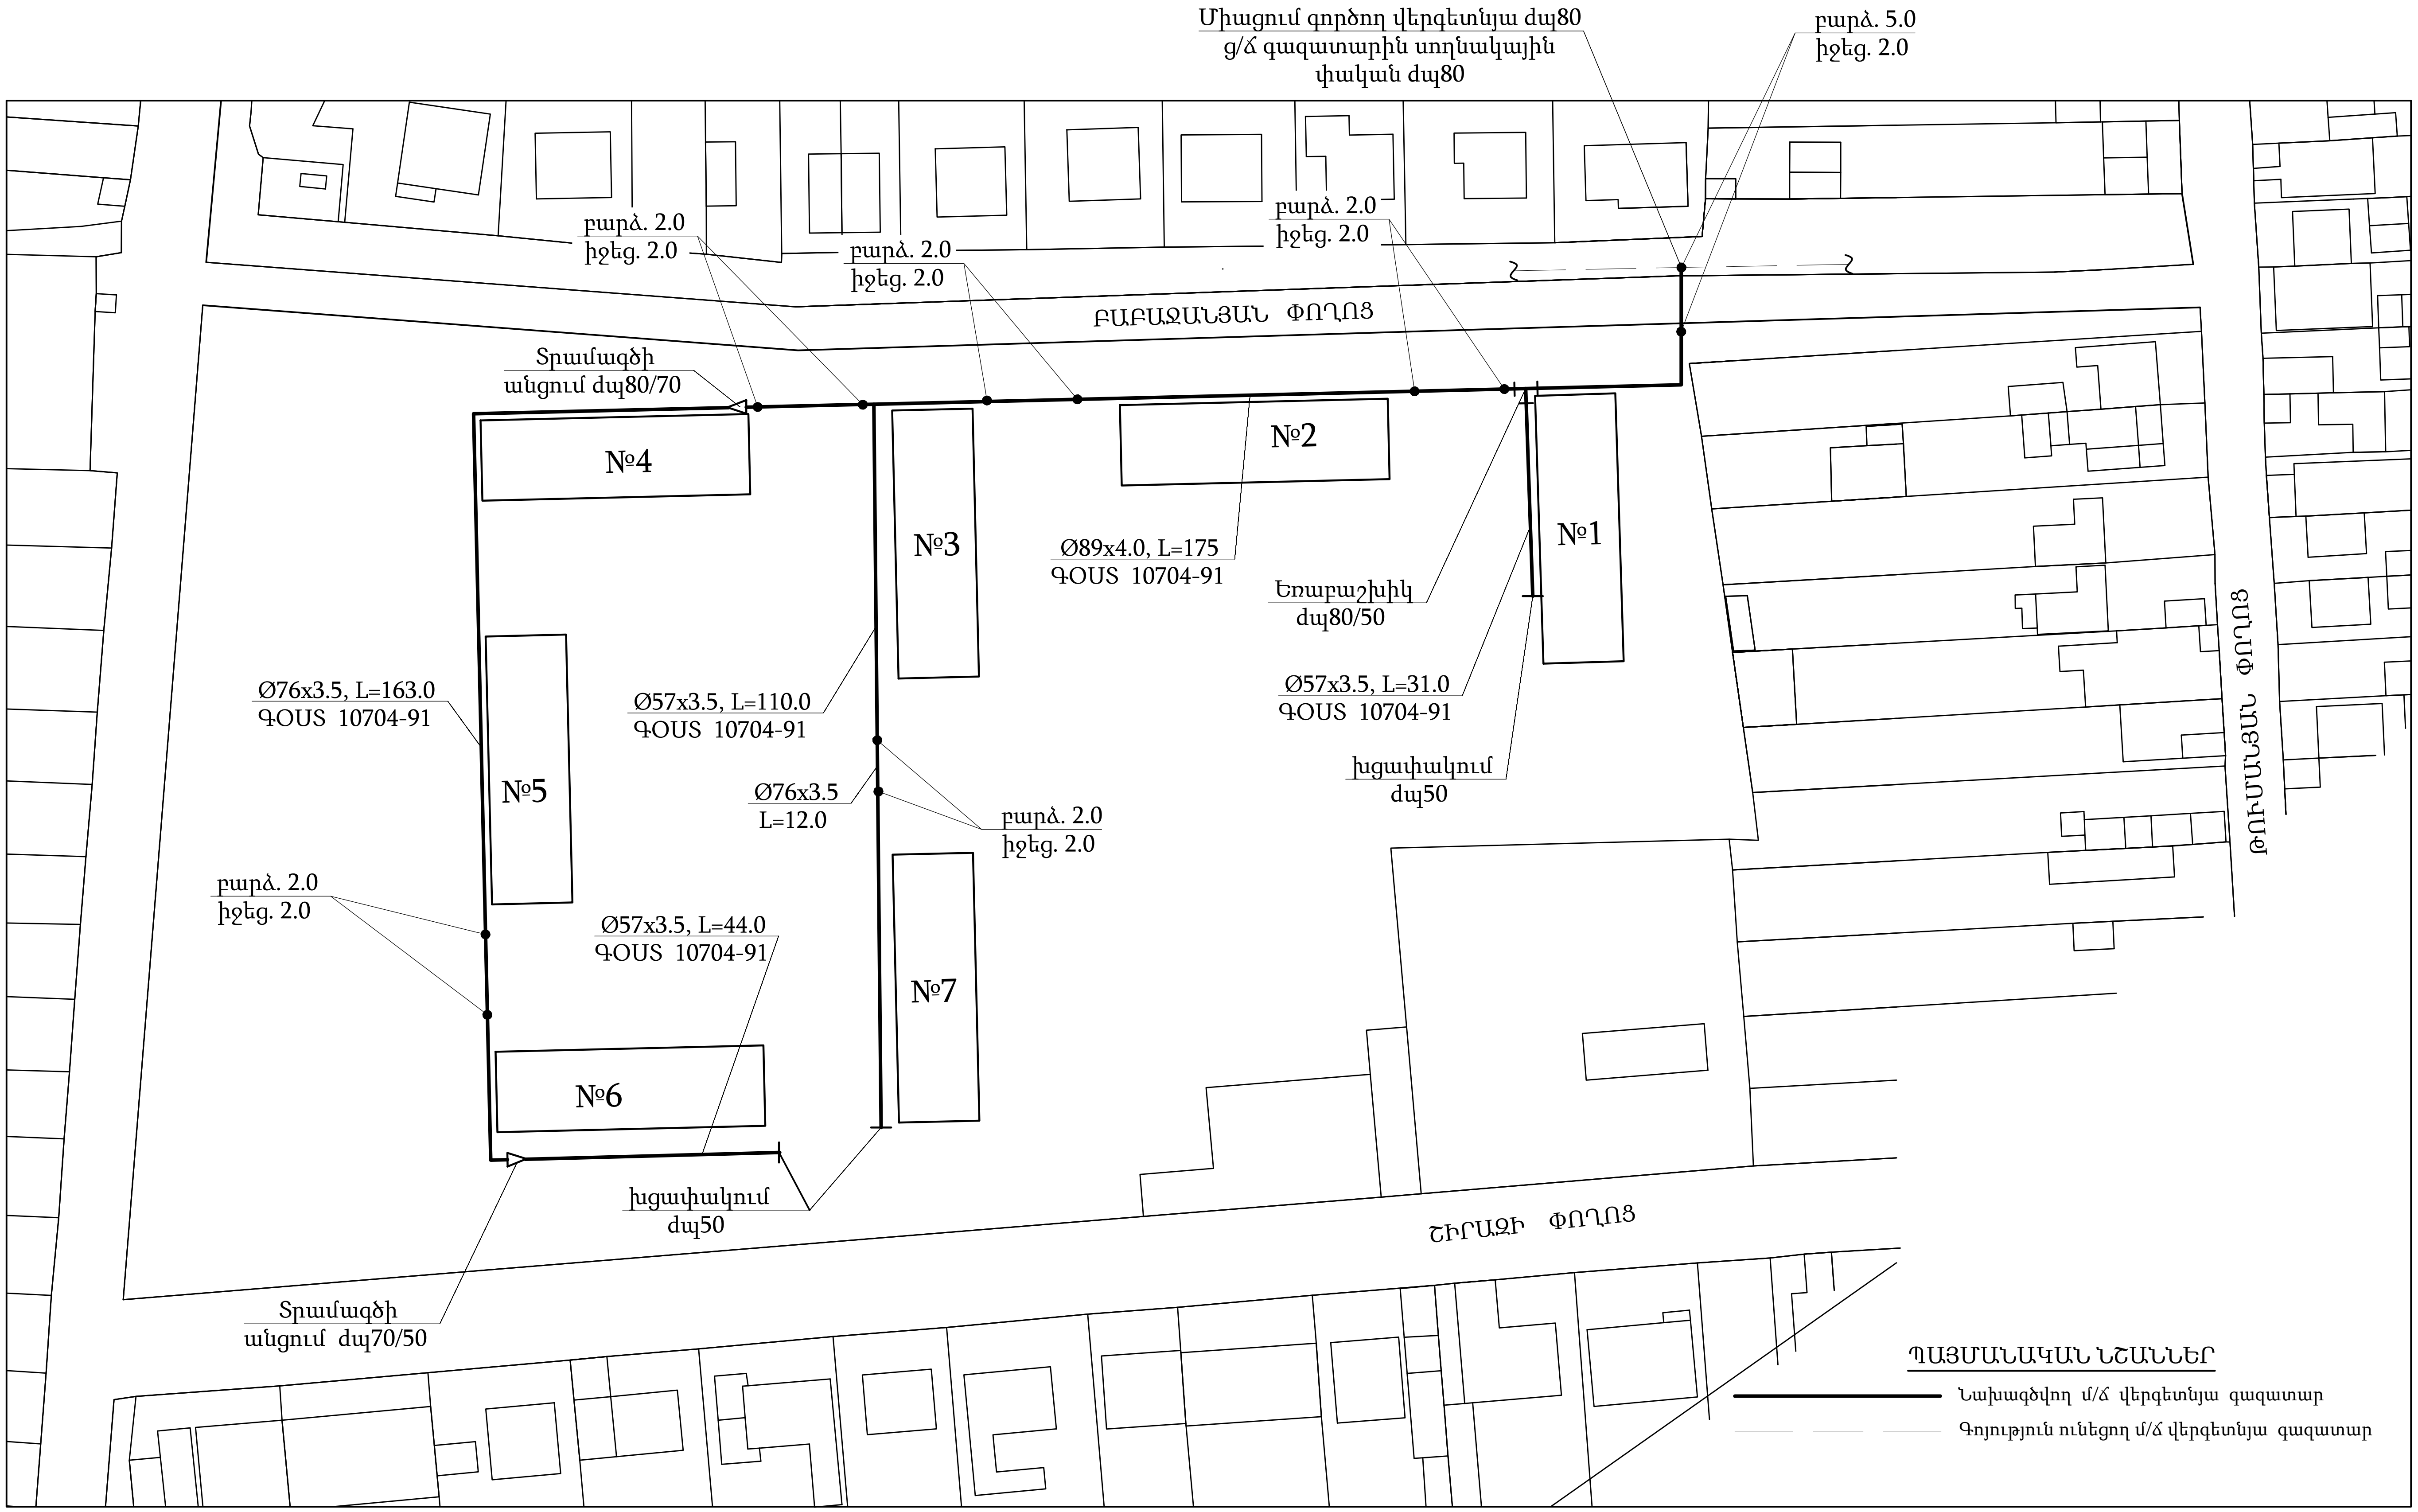

Ծ Ա Ն Ո Թ ՈՒ Թ Յ ՈՒ Ն

1. Գազատարի մոնտաժումն ու փորձարկումը իրականացնել համաձայն ՀՀՇՆ IV-12.03.01-04 պահանջների:
2. Մոնտաժային աշխատանքների ժամանակ այլ կոմունիկացիաների ի հայտ գալու դեպքում, որոնք նախագծում նշված չեն, հարկավոր է անհապաղ կանգնեցնել աշխատանքները և տեղյակ պահել շահագործող կազմակերպության աշխատակիցներին:
3. Նախագծվող վերգետնյա մ/Ճ գազատարը նախատեսված է ԳՕՍՏ 10704-91 Ø76x3.5 խողովակով, որը տեղադրվում է հենասյուների վրա H=1.0÷5.0 մ բարձրությամբ:
4. Միացումներն իրականացնել գազային տնտեսության շահագործման ծառայության աշխատակիցների ներկայությամբ:

Նախագծող	Ա. Ավետիսյան			ՕԲՅԵԿՏ №082 - 17 ԳՄ			
				Արմավիրի մարզի Քարակերտ համայնքի թվով յոթ բ/բ շենքերի գազիֆիկացում			
				Ց/Ճ գազատարեր	Փուլ	Թերթ	Թերթեր
Պաշտոն	Ա.Ա.Հ.	Ստորագ.			ԱՆ	1	3
			03. 2017թ.	Գլխավոր հատակագիծ Մ1:1000	«ԷՆԵՐԳՈՆ» ՍՊԸ		