


ՀԱՅԱՍՏԱՆԻ ՀԱՆՐԱՊԵՏՈՒԹՅՈՒՆ
РЕСПУБЛИКА АРМЕНИЯ
REPUBLIK OF ARMENIA

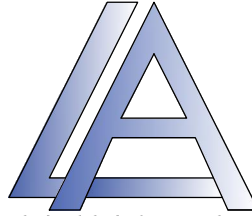

«ԼՅՈՒՍԱՇ» ՍՊԸ
<ЛюсАш> 000
<LysAsh> LLC

Ճ ա ր տ ա ր ա պ ե տ ա ի ն ժ ե ն ե ր ա կ ա ն ը ն կ ե ր ո լ թ յ ո լ ն

«Երևանի Վահան Տերյանի անվան հ. 60 հիմնական դպրոց» ՊՕԱԿ-ի
Դռների և պատուհանների վերակառուցում:

ԱՇԽԱՏԱՆՔԱՅԻՆ ՆԱԽԱԳԻԾ

ՃԱՐՏԱՐԱՊԵՏԱՇԻՆԱՐԱՐԱԿԱՆ ՄԱՍ

Պատվիրատու՝ «Երևանի Վահան Տերյանի անվան հ. 60 հիմնական դպրոց» ՊՕԱԿ-ի
Պայմանագիր՝ N <<ԵՎՏԱՀԴ--ԲԸԱՀԾՁԲ-17/01>>

Ե Ր Ե Վ Ա Ն - 2 0 1 7

օբյեկտի անվանումը «Երևանի Վահան Տերյանի անվան հ. 60 հիմնական դպրոց» ՊՕԱԿ-ի
Դռների և պատուհանների վերակառուցում:

ՆԱԽԱԳԻԾԻ ԿԱԶՄԸ

1. Փորձաքննության եզրակացություն
2. Առաջադրանք
3. Աշխատանքային նախագիծ (Գիրք-1)
- Ճարտարապետաշինարարական մաս
4. Նախահաշիվ (Գիրք-2)
5. Լիցենզիա 12160 (ներդիր 01,03,04)

«Լյուսաշ» ՍՊԻ-ի
տնօրեն

Ն.Գ.Ճ.



Լ. Գասպարյան



Ա. Մարգարյան

„Երևանի Վահան Տերյանի անվան N60 հիմնական դպրոց” ՊՕԱԿ
Դռների և պատուհանների վերակառուցում

Հ/հ	Աշխատանքների անվանումը	ՇԻՆԱՇԽԱՏԱՆՔՆԵՐԻ ԻՐԱԿԱՆԱՑՄԱՆ ԺԱՄԱՆԱԿԱՑՈՒՅՑ	Ընդամենը																							
		ՕՐԵՐԻ ՔԱՆԱԿԸ	
		1	2	3	4	5	6	7	8	9	10	11	12	13	14	15	16	17	18	19	20	21	22	23	24	25	26	27	28	29	30	31	32	33	34	35	36	37	38	39	40																								
1	Քանդման աշխատանքներ	8																							
2	Պատուհանների, դռների և պատուհանագոգերի տեղադրում	14														
3	Շեպերի գաջում վերանորոգման աշխատանքներ	23
4	Շինաղբի մաքրում և տեղափոխում	9																		
	ԸՆԴՀԱՆՈՒՐ												40 օր	

<Լյուսաշ> ՍՊԸ տնօրեն _____ Լ. Գասպարյան

Ն.Գ.Ճ. _____ Ա. Մարգարյան

Կ. Տ



Նախագիծը իրականացված է՝ «Երևանի Վահան Տերյանի անվ. հ. 60 հիմնական դպրոց» ՊՕԱԿ-ի միջև կնքված No <<ԵՎՏԱՀԴ--ԲԸԱՀԾԶԲ-17/01>> պայմանագրի, տրված առաջադրանքի, տեղում կատարված չափագրումների:

ԲԱՑԱՏՐԱԳԻՐ

Նախագծում նախատեսված է՝ դռների և պատուհանների վերակառուցում (մասնակի) հին պատուհանները և դռները փոխարինելով նոր դռներով և պատուհաններով:

I-ին հարկում փոխվում է կենտրոնական մուտքի դուռը և տեղադրվում է նոր դուռ մետաղապլումինե երկփեղկ, ապակեփաթեթով, որի վրա տեղադրված է դռան զսպանակ /шпестар/:

II-րդ հարկում փոխվում է 1 դուռ և 6 պատուհան:

III-րդ հարկում փոխվում է 1 դուռ և 2 պատուհան:

IV-րդ հարկում փոխվում է 2 դուռ և 8 պատուհան:

Տեղադրվող նոր դռները և պատուհանները նախատեսված են մետաղապլաստից սպիտակ գույնով, պատուհանագոգերը ներսի կողմից պլաստմասե, իսկ դրսի կողմից ցինկապատ թիթեղից: Տեղադրվող դռների և պատուհանների շեպերը իրականացվում են գաջի սվաղով և ներկվում յուղաներկով ծեփամածուկի վրա:




 
ԱՇԽԱՏԱՆՔԱՅԻՆ ԳԾԱԳՐԵՐԻ ՑԱՆԿ


Դիրք	□□□□□□□□	Մակնիշ
	Գիրք 1	
•	Տիտղոսաթերթ	
•	Նախագծային առաջադրանք	
•	Շինաշխատանքների իրականացման ժամանակացույց	
•	Լուսանկարներ	
	Գրաֆիկական մաս	
1	Ընդհանուր տվյալներ; բացատրագիր	ՃՇ-1
2	Գլխավոր հատակագիծ /Մ1:2000/; Լուսանկարներ	ՃՇ-2
3	Առաջին հարկի հատակագիծ /Մ1:200/	ՃՇ-3
4	Երկրորդ հարկի հատակագիծ /Մ1:200/	ՃՇ-4
5	Երրորդ հարկի հատակագիծ /Մ1:200/	ՃՇ-5
6	Չորրորդ հարկի հատակագիծ /Մ1:200/	ՃՇ-6
7	Պատուհաններ պ-1; պ-2; պ-3: Դռներ դա-1; դ-2; դա-3; դ-4; / Մ1:50 /	ՃՇ-7
8	Դռների եվ պատուհանների բացվածքների մասնագիր	ՃՇ-8
	Գիրք 2	
•	Նախահաշվային մաս	

Աշխատանքային նախագիծը մշակվել է ՀՀ -ում գործող օրենսդրական և քաղաքաշինական նորմատիվային փաստաթղթերին համապատասխան:

Ն.Գ.Ճ.


Ա. Մարգարյան

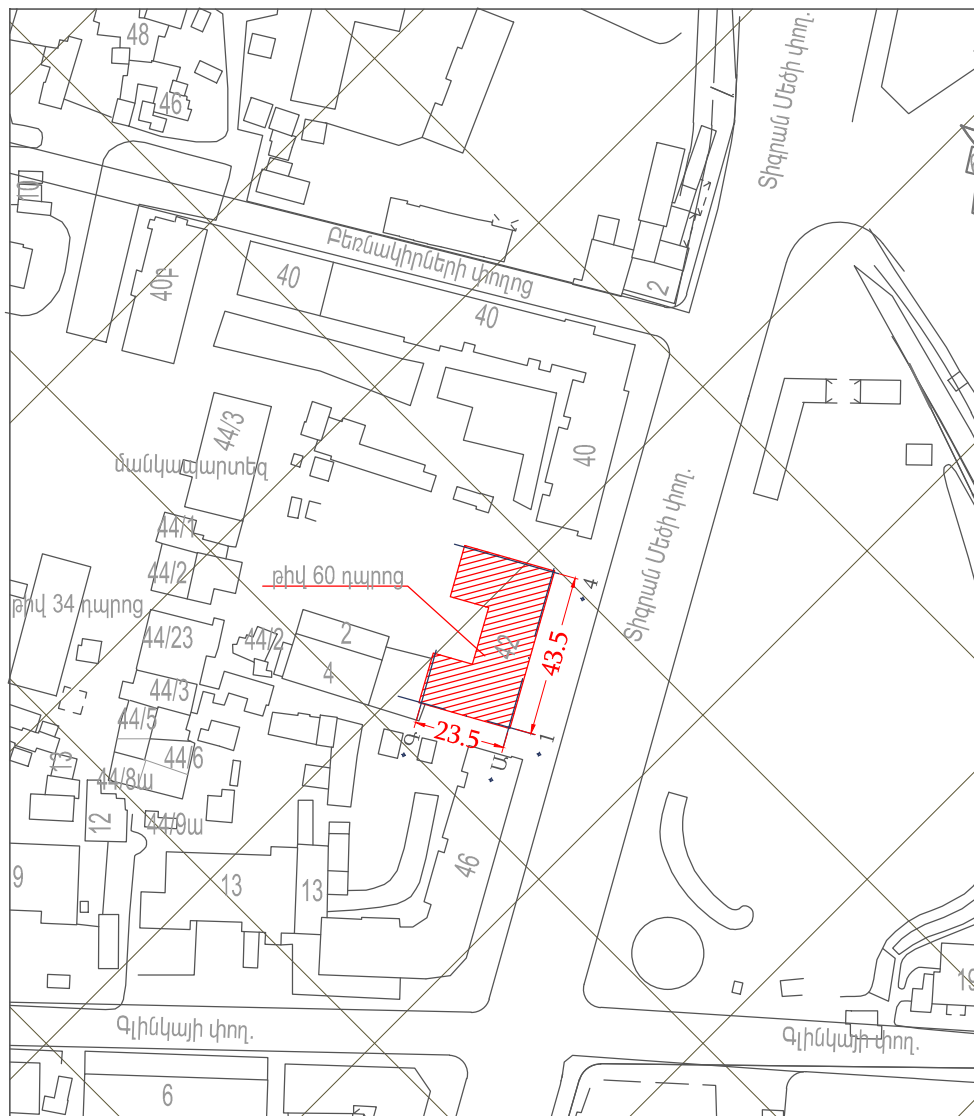


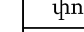
ՏՆՕՐԵՆ	Լ. Գասպարյան		«Երևանի Վահան Տերյանի անվան հ. 60 հիմնական դպրոց» ՊՕԱԿ	ՊԱՅՄԱՆԱԳԻՐ N <ԵՎՏԱՀԴ-ԲԸԱՀԾԶԲ-17/01>		ՄԱԿՆԻԾ ՃՇ	
Ն.Գ.Ճ.	Ա. Մարգարյան			Դռների և պատուհանների վերակառուցում:	փուլ	թերթ	թերթեր
Կատարեց	Ա. Մարգարյան		Ա.Ն		1	8	
			Ընդհանուր տվյալներ; բացատրագիր		 <ԼյուսԱշ> ՍՊԸ		ԵՐԵՎԱՆ 2017
					Լից.№12160/01,03,04:		



ՏՆՕՐԵՆ	Լ. Գասպարյան		«Երևանի Վահան Տերյանի անվան հ. 60 հիմնական դպրոց» ՊՕԱԿ	ՊԱՅՄԱՆԱԳԻՐ N <ԵՎՏԱՀԴ-ԲՐԱՀԾՁԲ-17/01>		ՄԱԿՆԻՇ ՃՇ
Ն.Գ.Ճ.	Ա. Մարգարյան			փուլ	թերթ	թերթեր
Կատարեց	Ա. Մարգարյան		Դռների և պատուհանների վերակառուցում:	Ա.Ն	2	8
			Գլխավոր հատակագիծ /Մ1:2000/ ԼՈՒՍԱՆԿԱՐՆԵՐ	<ԼյուսԱճ> ՄՊԸ Լից.№12160/01,03,04:		ԵՐԵՎԱՆ 2017

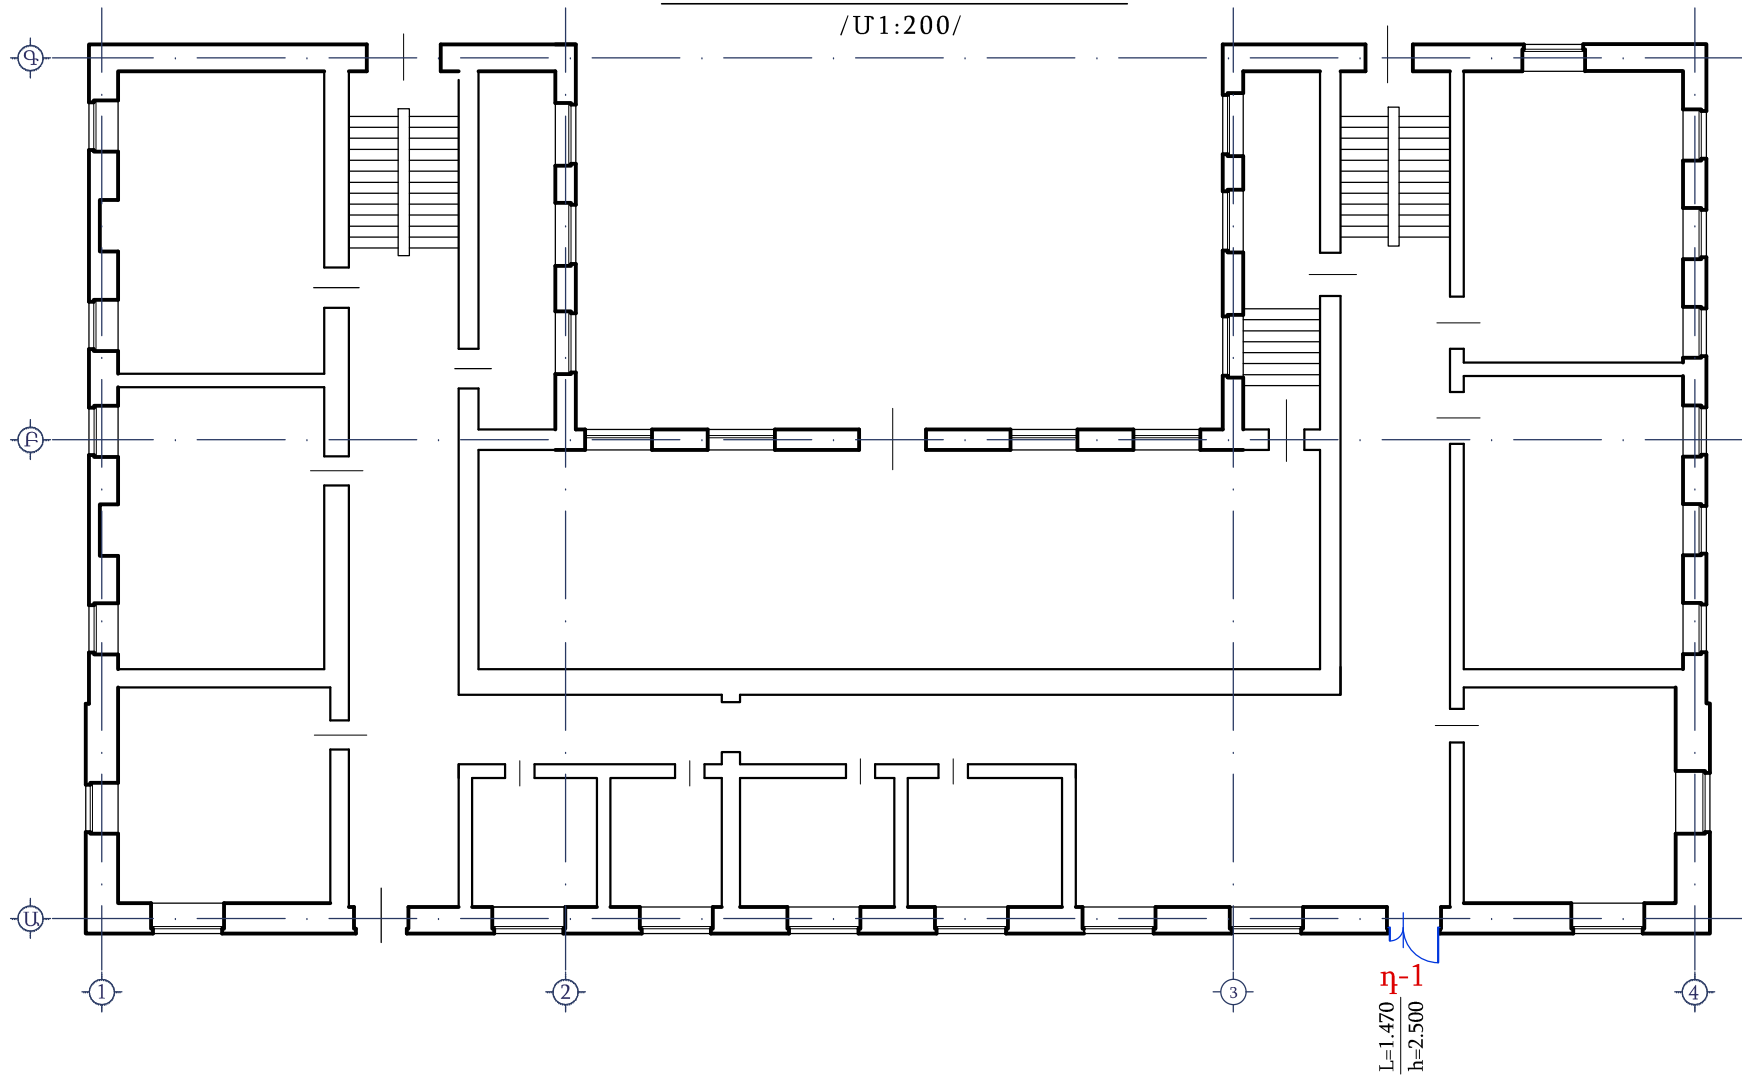
/U1:200/




ՏՆՕԲԵՆ	Լ. Գասպարյան		«Երևանի Վահան Տերյանի անվան հ. 60 հիմնական դպրոց» ՊՕԱԿ	ՊՅՄԱՆԱԳԻՐ N <ԵՎՏԱՀԴ-ԲԸԱՀԾԶԲ-17/01>		ՄԱԿԼԻՇ ՃՇ
Ն.Գ.Ճ.	Ա. Մարգարյան					
Կատարեց	Ա. Մարգարյան		Դոճերի և պատուհանների վերականգնում:	փուլ	թերթ	թերթեր
				Ա.Ն	3	8
			Առաջին հարկի հատակագիծ /Մ1:200/	 <div> <div><ԼյուսԱ2></div> <div>ՍՊԸ</div> </div> <div>Լից.№12160/01,03,04:</div>		ԵՐԵՎԱՆ 2017


Երկրորդ հարկի հատակագիծ


/Մ 1:200/

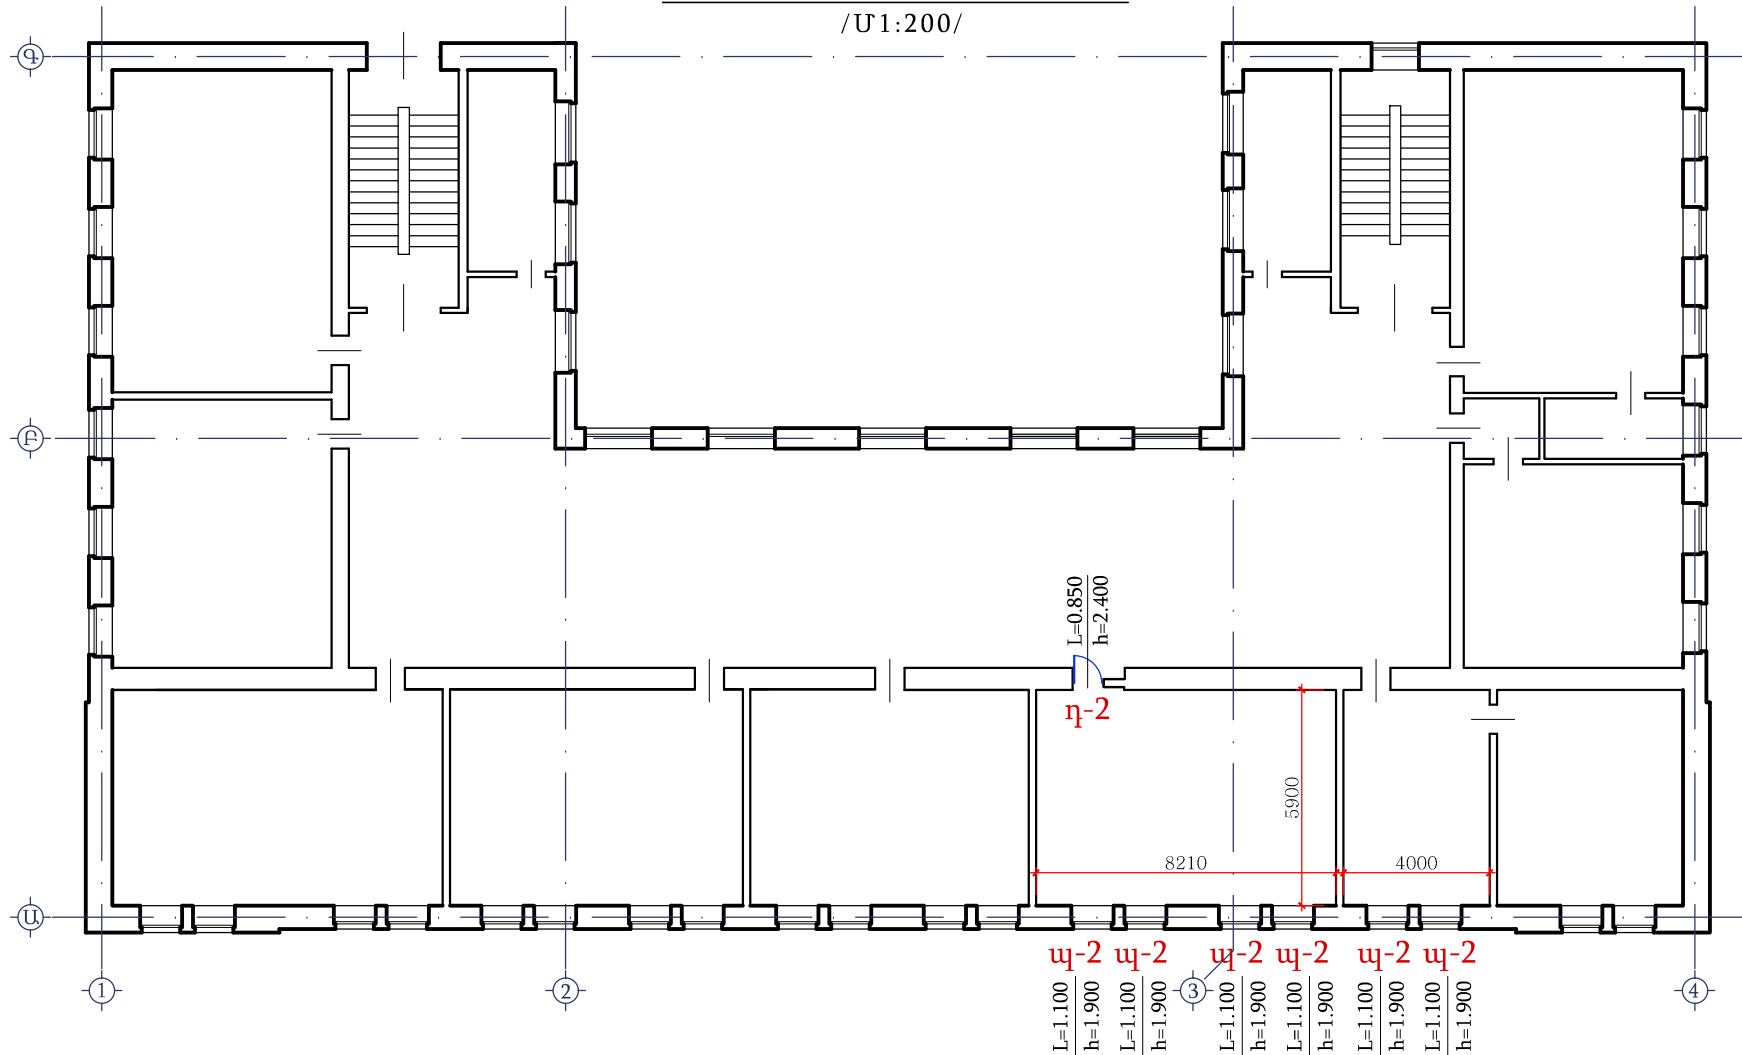

ՏՆՕՐԵՆ	Լ. Գասպարյան	<i>[Signature]</i>	«Երևանի Վահան Տերյանի անվան հ. 60 հիմնական դպրոց» ՊՕԱԿ			ՊԱՅՄԱՆԱԳԻՐ N <ԵՎՏԱՀԴ-ԲԸԱՀԾԶԲ-17/01>		ՄԱԿՆԻՇ ՃՇ
Ն.Գ.Ճ.	Ա. Մարգարյան	<i>[Signature]</i>				փուլ	թերթ	թերթեր
Կատարեց	Ա. Մարգարյան	<i>[Signature]</i>	Դռների և պատուհանների վերականգնում:			Ա.Ն	4	8
			Երկրորդ հարկի հատակագիծ /Մ 1:200/			 «ԼյուսԱ2» ՍՊԸ		ԵՐԵՎԱՆ 2017
						Լից.№12160/01,03,04:		


/U1:200/

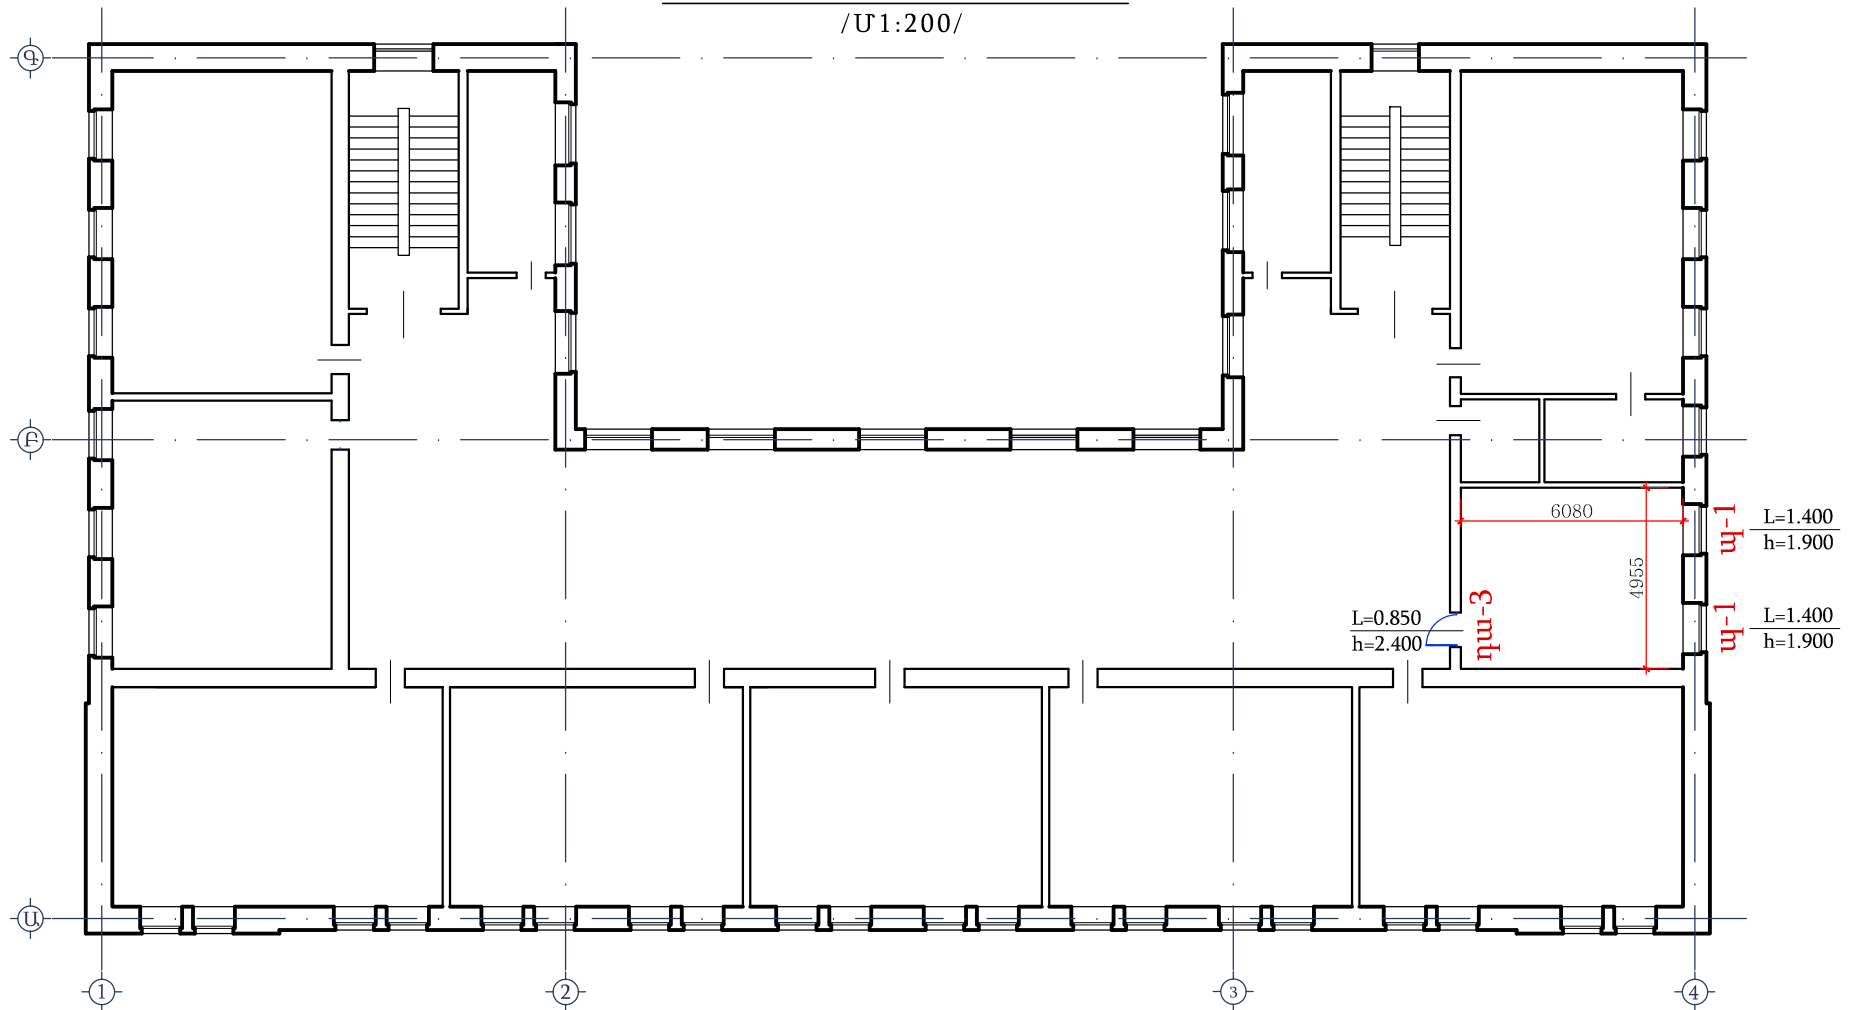

ՏՆՕԲԵՆ	Լ. Գասպարյան	«Երևանի Վահան Տեղյանի անվան հ. 60 հիմնական դպրոց» ՊՕԱԿ	ՊԱՅՄԱՆԱԳԻՐ N «ԵՎՏԱՆԴ-ԲԸԱՇՇԶ-17/01»		ՄԱԿԼԻՇ ՃՇ
Ն.Գ.Ճ.	Ա. Մարգարյան		փուլ	թերթ	թերթեր
Կատարեց	Ա. Մարգարյան	Դռների և պատուհանների վերականգնում:	Ա.Ն	5	8
		Երրորդ հարկի հատակագիծ /Մ1:200/	 «ԼյուսԱշ» ՍՊԸ		ԵՐԵՎԱՆ 2017
			Լ.հ.№12160/01,03,04:		

Չորրորդ հարկի հատակագիծ


/Մ1:200/

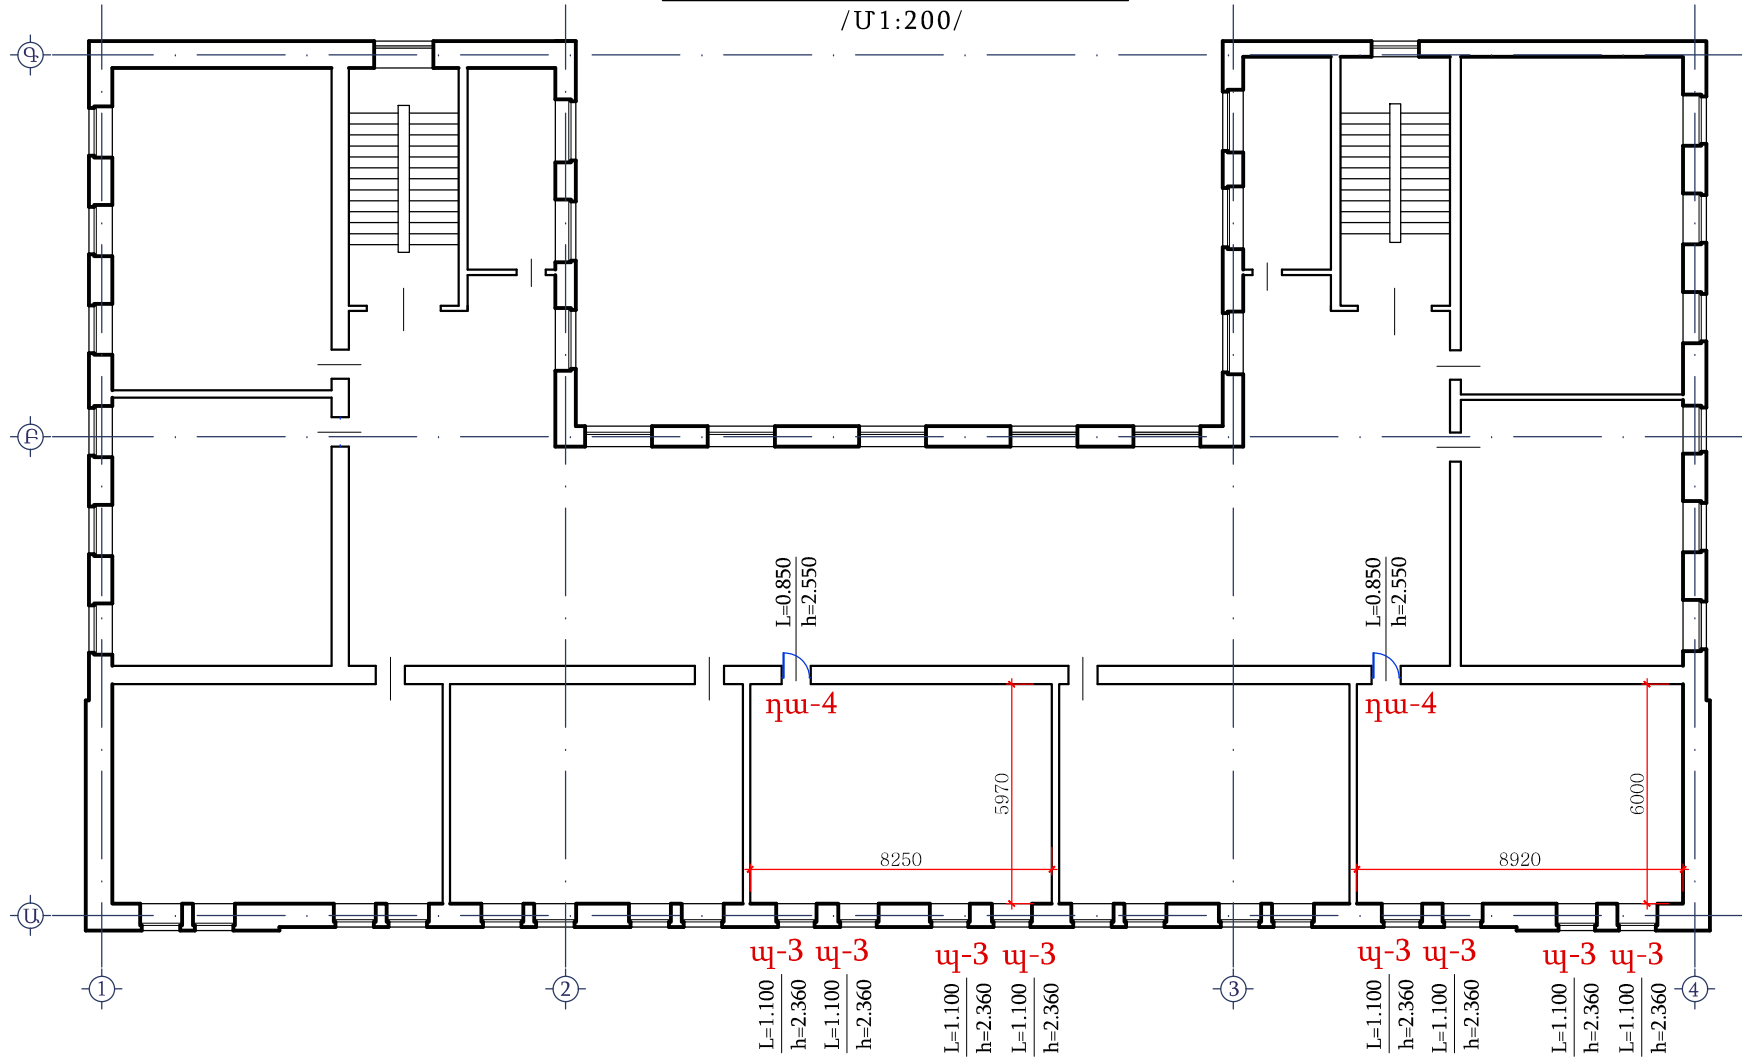

ՏՆՕՐԵՆ	Լ. Գասպարյան		«Երևանի Վահան Տերյանի անվան հ. 60 հիմնական դպրոց» ՊՕԱԿ			ՊԱՅՄԱՆԱԳԻՐ N <ԵՎՏԱՀԴ-ԲԸԱՀԾԶԲ-17/01>	ՄԱԿՆԻՇ ՃՇ	
Ն.Գ.Ճ.	Ա. Մարգարյան					փուլ	թերթ	թերթեր
Կատարեց	Ա. Մարգարյան		Դռների և պատուհանների վերականգնում:			Ա.Ն	6	8
			Չորրորդ հարկի հատակագիծ /Մ1:200/			«ԼյուսԱ2» ՍՊԸ		ԵՐԵՎԱՆ 2017
						Լից.№12160/01,03,04:		


պ-1; 2-հատ; 5.32ք.մ

1.88 ք.մ բացվող
3.44 ք.մ խուլ

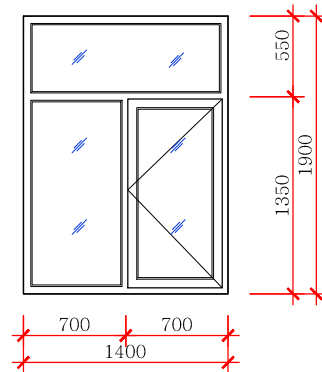


պ-2; 6-հատ; 12.54ք.մ

4.44 ք.մ բացվող
8.10 ք.մ խուլ

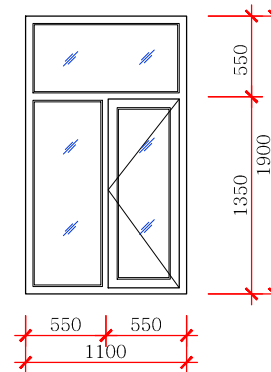


պ-3; 8-հատ; 19.76ք.մ

7.28 ք.մ բացվող
12.48 ք.մ խուլ

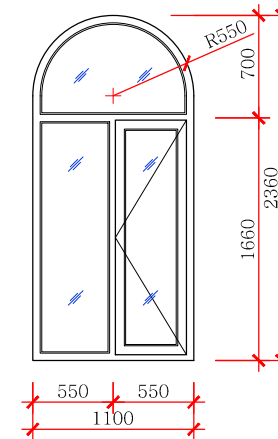


դա-1; 1-հատ; 3.67ք.մ

երկփեղկ դուրս բացվող մետա-
ղաալյումինե ապակեփաթեթով
արտաքին դուռ

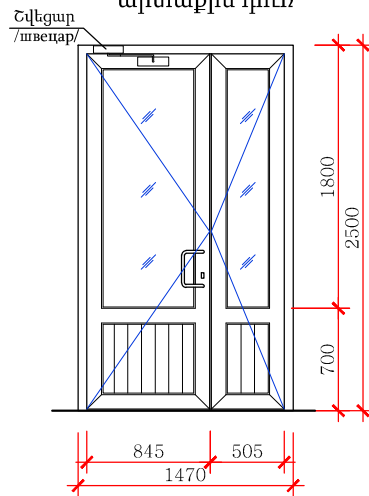


դ-2; 1-հատ; 2.04ք.մ

մետաղապլաստե
խուլ դուռ

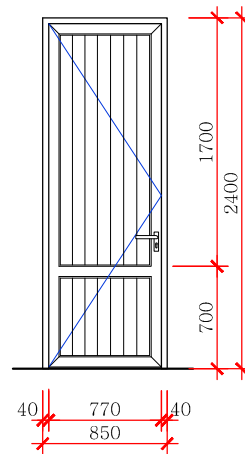


դա-3; 1-հատ; 2.04ք.մ

մետաղապլաստե դուռ
1 տակ ապակիով

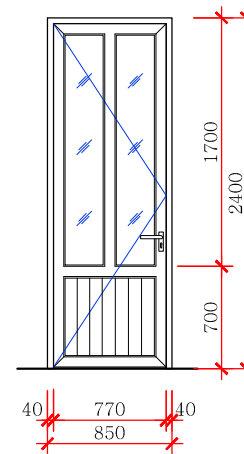



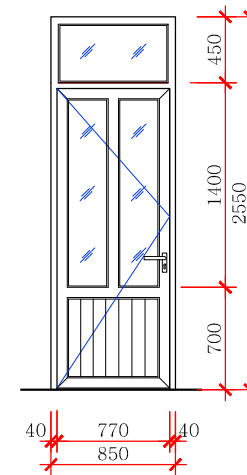

դա-4; 2-հատ; 4.34ք.մ

մետաղապլաստե դուռ
վերնափեղկով, 1տակ ապակիով



ՈՒՇԱԴՐՈՒԹՅՈՒՆ

Շինարարությունը սկսելուց առաջ անհրաժեշտ է ճշտել դռների և պատուհանների բացվածքների չափսերը:

ՏՆՕՐԵՆ	Լ. Գասպարյան		«Երևանի Վահան Տերյանի անվան հ. 60 հիմնական դպրոց» ՊՕԱԿ		ՊԱՅՄԱՆԱԳԻՐ N <ԵՎՏԱՀԴ-ԲԸԱՀԾԶԲ-17/01>	ՄԱԿՆԻՇ ՃՇ	
Ն.Գ.Ճ.	Ա. Մարգարյան						
Կատարեց	Ա. Մարգարյան						
			Դռների և պատուհանների վերակառուցում:		փուլ	թերթ	թերթեր
					Ա.Ն	7	8
			Պատուհաններ պ-1; պ-2; պ-3: Դռներ դա-1; դ-2; դա-3; դ-4; / Մ1:50 /		 <ԼյուսԱշ> ՄՊԸ Լից.№12160/01,03,04:		ԵՐԵՎԱՆ 2017

