ՃԱԿԱՏ «15-1» ԱՌԱՆՑՔՈՎ

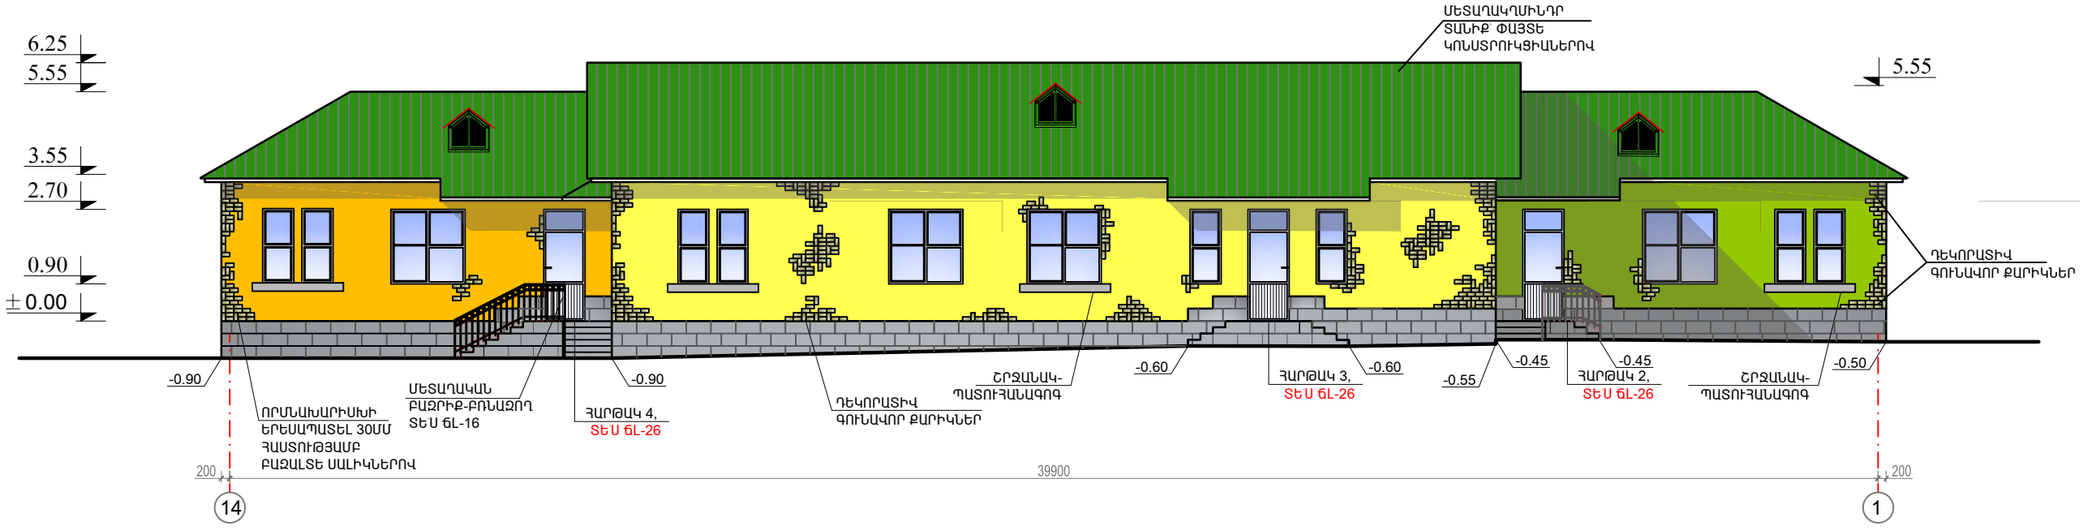

ԾԱՆՈԹՈՒԹՅՈՒՆ

1. ± 0.00 ՀԱՐԱԲԵՐԱԿԱՆ ՆԻՇՆ ԸՆԴՈՒՆՎԱԾ է ԱՌԱՋԻՆ ՀԱՐԿԻ ՀԱՏԱԿԻ ՄԱԿԱՐԴԱԿԸ ԵՎ ՀԱՄԱՊԱՏԱՍԽԱՆՈՒՄ է 1001.90 ԲԱՑԱՐՁԱԿ ՆԻՇԻՆ:
2. ԱՐՏԱՔԻՆ ՊԱՏԵՐԸ ԻՐԱԿԱՆԱՑՎՈՒՄ ԵՆ ԵՐԿՇԵՐՏ ԿԱՆՈՆԱՎՈՐ ՏՈՒՖ ՔԱՐՈՎ (b=400մմ):
3. ԲՈԼՈՐ ՄԻՁՆՈՐՄՆԵՐԸ ԻՐԱԿԱՆԱՑՆԵԼ 100մմ ԵՎ 200մմ ՀԱՍՏՈՒԹՅԱՆ՝ ՀԱՄԱՁԱՅՆ ՆԱԽԱԳԾԻ:
4. ճԱԿԱՏՆԵՐՆ ՍՎԱՂԵԼ Ց/Ա ՇԱՂԱԽՈՎ՝ ՑԱՆՑԻ ՎՐԱ ԵՎ ՆԵՐԿԵԼ ճԱԿԱՏԱՅԻՆ ՁՐԱԿԱՅՈՒՆ ՆԵՐԿՈՎ՝ ՀԱՄԱՊԱՏԱՍԽԱՆ ՇԵՆՔԻ ճԱԿԱՏԱՅԻՆ ԳՈՒՆԱՅԻՆ ԼՈՒԾՄԱՆ:
5. ՇԵՆՔԻ ՈՐՄՆԱԽԱՐԻՍԽԸ ԵՐԵՍԱՊԱՏԵԼ 30ՄՄ ԲԱԶԱԼՏԵ ՍԱԼԻԿՆԵՐՈՎ:
6. ճԱԿԱՏՆԵՐԻՆ ԱՄՐԱՑՆԵԼ ԴԵԿՈՐԱՏԻՎ ԳՈՒՆԱՎՈՐ ՔԱՐԻԿՆԵՐ՝ ՀԱՄԱՊԱՏԱՍԽԱՆ ԳՈՒՆԱՅԻՆ ԼՈՒԾՄԱՆ:
7. ՏԱՆԻՔԸ ԻՐԱԿԱՆԱՑՆԵԼ ԳՈՒՆԱՎՈՐ ՄԵՏԱՂԱԿԿՈՒՄԻՆԴՐՈՎ՝ ՓԱՅՏԵ ԿՈՆՍՏՐՈՒԿՑԻԱՆԵՐՈՎ:
8. ՇՐՋԱՆԱԿՆ ԻՐԱԿԱՆԱՑՆԵԼ ԲԱԶԱԼՏԵ ՍԱԼԻԿՆԵՐՈՎ (b=200մմ, 500մմ ՀԱՍՏՈՒԹՅԱՄԲ):

ԾՐԱԳՐԻ ԱՌԱՋԱԴՐԱՆՔ՝ TAT-04				ԴԱՇՏԱՔԱՐԻ ՄԱՆԿԱՊԱՐՏԵԶԻ ԿԱՌՈՒՑՈՒՄ			
				ճԱՐՏԱՐԱՊԵՏԱԿԱՆ ԼՈՒԾՈՒՄՆԵՐ	ՓՈՒԼ	ԹԵՐԹ	ԹԵՐԹԵՐ
ՆԱԽԱԳԾ.	Տ. ԱՂԱՍԱՐՅԱՆ				ԱՆ	ճL-10	31
ՆԱԽԱԳԾ.	Ք. ԲԵԿՉՅԱՆ			ճԱԿԱՏ «15-1» ԱՌԱՆՑՔՈՎ	INTER energia	ԻՆՏԵՐ էներգիա ՍՊԸ	
ՆԳճ	Գ. ՀՈՎՀԱՆՆԻՍՅԱՆ						
ՊԱՇՏՈՆ	ԱԶԳԱՆՈՒՆ	ՍՏՈՐԱԳՐ.					