


3-2

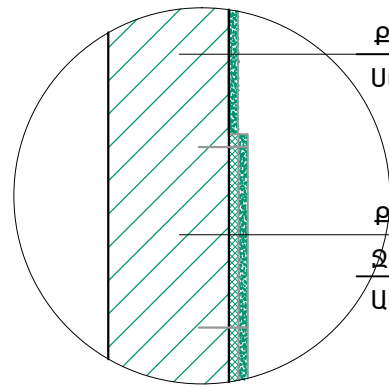

Քարե պատ 400 մմ


Սվաղ լարացանցի վրա 30 մմ

Քարե պատ 400 մմ

Ջերմամեկուսիչ էքստրուդացված փրփրապոլիստիրոլ 40 մմ

Ամրանավորված սվաղ 30 մմ

## ՃԱԿԱՏ «Է-Ա» ԱՌԱՆՑՔՈՎ

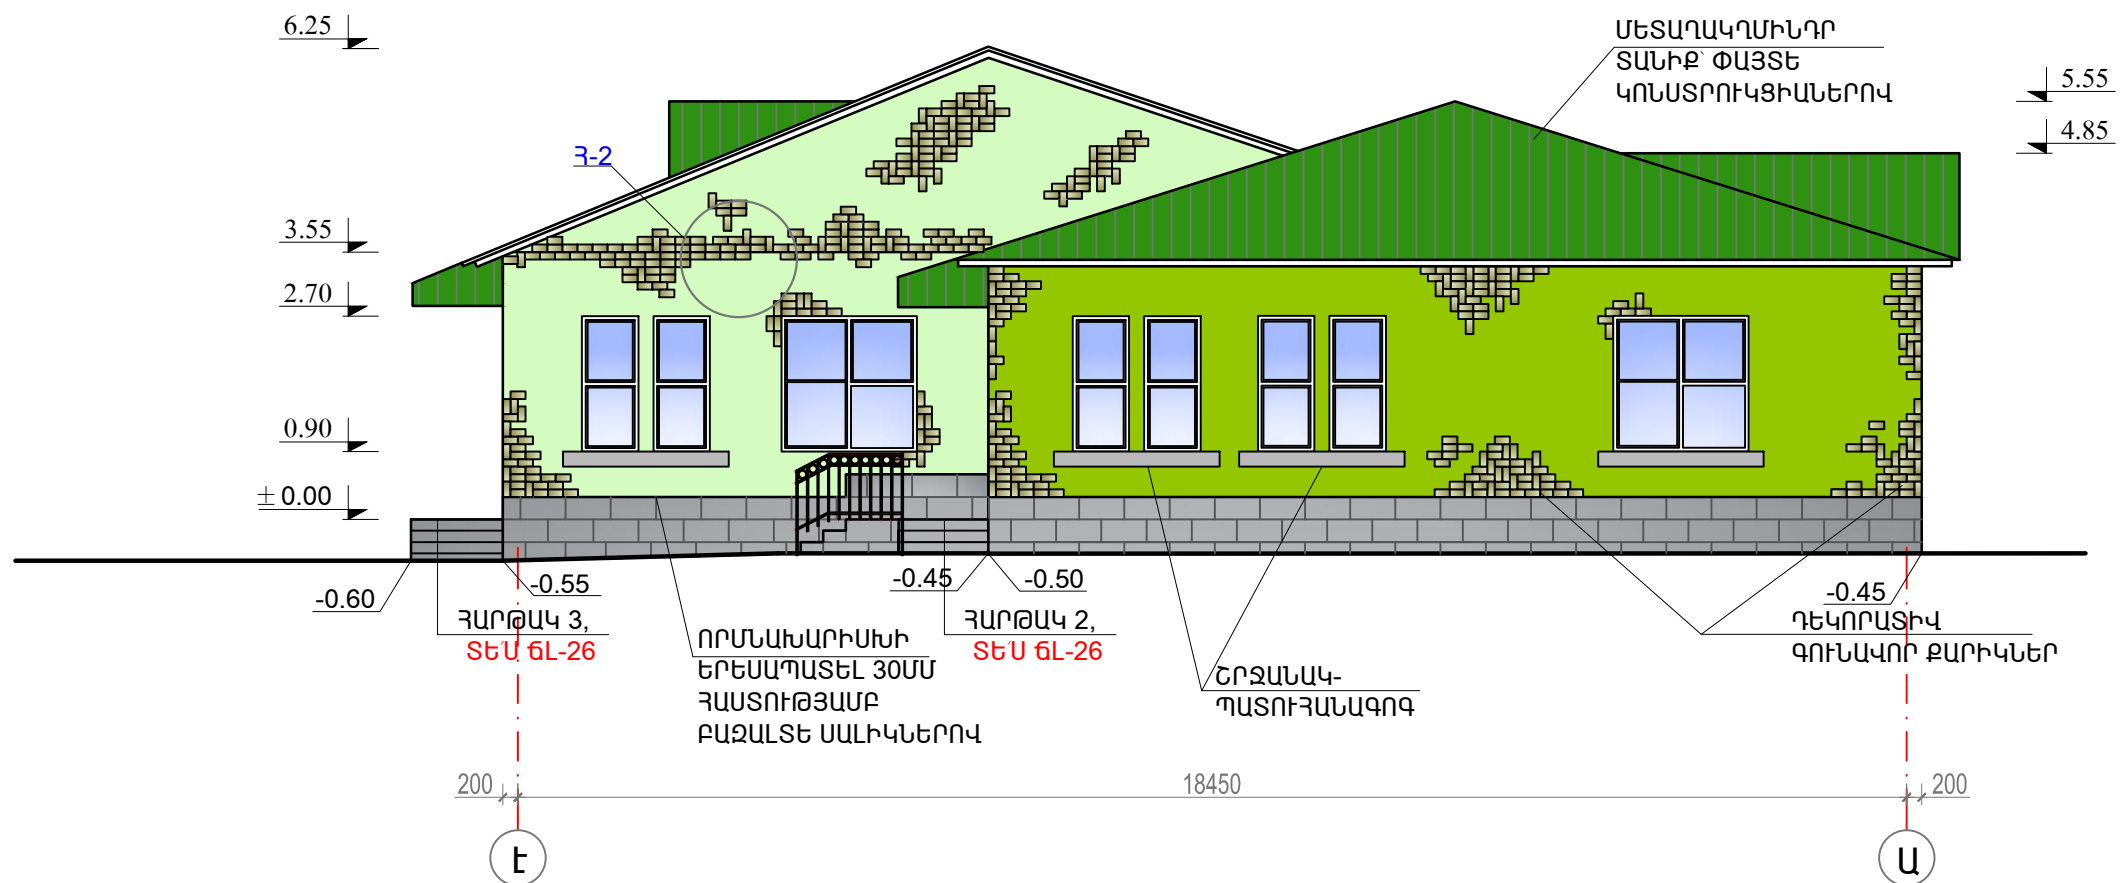

### ԾԱՆՈԹՈՒԹՅՈՒՆ

- ± 0.00 ՀԱՐԱԲԵՐԱԿԱՆ ՆԻՇՆ ԸՆԴՈՒՆՎԱԾ Է ԱՌԱՋԻՆ ՀԱՐԿԻ ՀԱՏԱԿԻ ՄԱԿԱՐԴԱԿԸ ԵՎ ՀԱՄԱՊԱՏԱՍԽԱՆՈՒՄ Է 1001.90 ԲԱՑԱՐՁԱԿ ՆԻՇԻՆ:
- ԱՐՏԱՔԻՆ ՊԱՏԵՐԸ ԻՐԱԿԱՆԱՑՎՈՒՄ ԵՆ ԵՐԿՇԵՐՏ ԿԱՆՈՆԱՎՈՐ ՏՈՒՖ ՔԱՐՈՎ (b=400մմ):
- ԲՈԼՈՐ ՄԻՋՆՈՐՄՆԵՐԸ ԻՐԱԿԱՆԱՑՆԵԼ 100մմ ԵՎ 200մմ ՀԱՍՏՈՒԹՅԱՆ ՀԱՄԱՁԱՅՆ ՆԱԽԱԳԾԻ:
- ՃԱԿԱՏՆԵՐՆ ՍՎԱԴԵԼ Ց/Ա ՇԱՂԱԽՈՎ՝ ՑԱՆՑԻ ՎՐԱ ԵՎ ՆԵՐԿԵԼ ՃԱԿԱՏԱՅԻՆ ՋՐԱԿԱՅՈՒՆ ՆԵՐԿՈՎ՝ ՀԱՄԱՊԱՏԱՍԽԱՆ ՇԵՆՔԻ ՃԱԿԱՏԱՅԻՆ ԳՈՒՆԱՅԻՆ ԼՈՒԾՄԱՆ:
- ՇԵՆՔԻ ՈՐՄՆԱԽԱՐԻՍԽԸ ԵՐԵՍԱՊԱՏԵԼ ՅՈՄՄ ԲԱԶԱԼՏԵ ՍԱԼԻԿՆԵՐՈՎ:
- ՃԱԿԱՏՆԵՐԻՆ ԱՄՐԱՑՆԵԼ ԴԵԿՈՐԱՏԻՎ: ԳՈՒՆԱՎՈՐ ՔԱՐԻԿՆԵՐ՝ ՀԱՄԱՊԱՏԱՍԽԱՆ ԳՈՒՆԱՅԻՆ ԼՈՒԾՄԱՆ:
- ՏԱՆԻՔԸ ԻՐԱԿԱՆԱՑՆԵԼ ԳՈՒՆԱՎՈՐ ՄԵՏԱՂԱԿՂՄԻՆԴՐՈՎ՝ ՓԱՅՏԵ ԿՈՆՍՏՐՈՒԿՑԻԱՆԵՐՈՎ:
- ՇՐՋԱՆԱԿՆ ԻՐԱԿԱՆԱՑՆԵԼ ԲԱԶԱԼՏԵ ՍԱԼԻԿՆԵՐՈՎ (b=200մմ, 500մմ ՀԱՍՏՈՒԹՅԱՄՔ):

ԾՐԱԳՐԻ ԱՌԱՋԱԴՐԱՆՔ՝ TAT-04				ԴԱՇՏԱՔԱՐԻ ՄԱՆԿԱՊԱՐՏԵԶԻ ԿԱՌԱՑՈՒՄ		
				ՃԱՐՏԱՐԱՊԵՏԱԿԱՆ ԼՈՒԾՈՒՄՆԵՐ	ՓՈՒԼ ԱՆ	ԹԵՐԹ ԹԵՐԹԵՐ
ՆԱԽԱԳԾ.	Տ. ԱՐԱՄԱՐՅԱՆ				6L-11	31
ՆԱԽԱԳԾ.	Ք. ԲԵԿՉՅԱՆ					
ՆԳՑ	Գ. ԳՈԿԳԱՆՆԻՍՅԱՆ					
ՊԱՇՏՈՆ	ԱԶԳԱՆՈՒՆ	ԱՏՈՐԱԳՐ.		ՃԱԿԱՏ «Է-Ա» ԱՌԱՆՑՔՈՎ	INTER energie	ԻՆՏԵՐ ԵՆԵՐԳԻԱ ՍՈՐ