



ՃԱԿԱՏ «Ա-Գ»՝ «10» ԱՌԱՆՑՔՈՎ

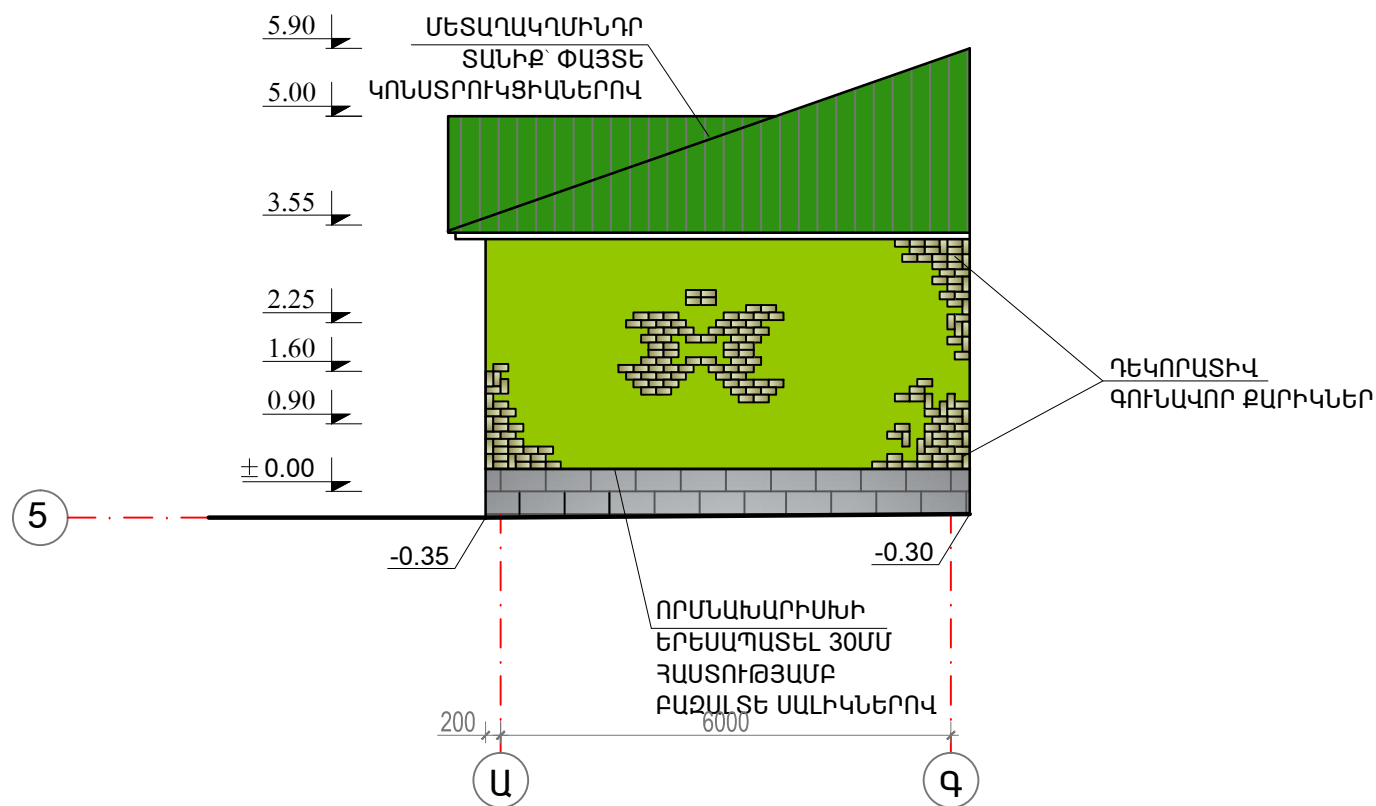

ՃԱԿԱՏ «Գ-Ա»՝ «5» ԱՌԱՆՑՔՈՎ

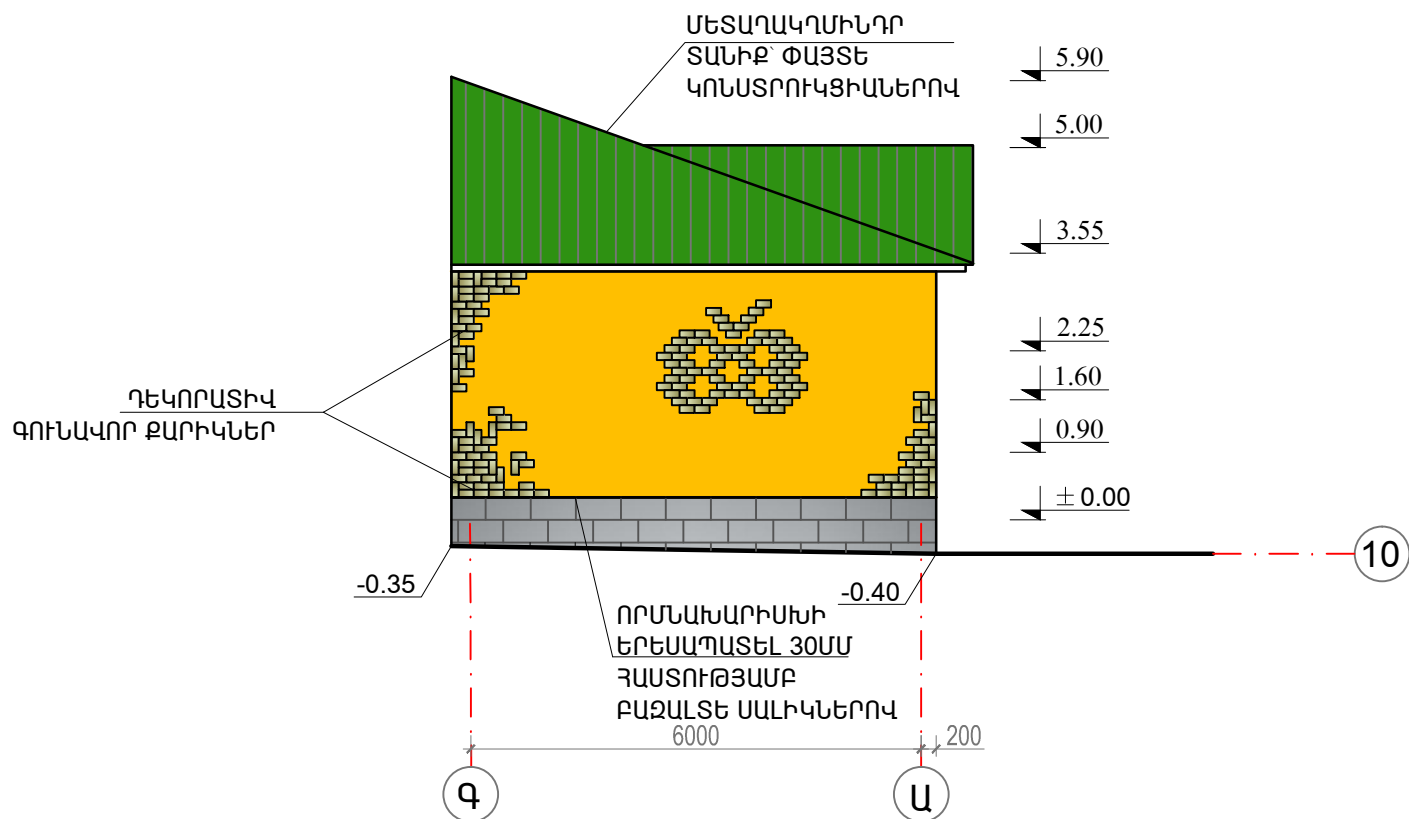

ԾԱՆՈԹՈՒԹՅՈՒՆ

- ±0.00 ՀԱՐԱՔԵՐԱԿԱՆ ՆԻՇՆ ԸՆԴՈՒՆՎԱԾ Է ԱՌԱՋԻՆ ՀԱՐԿԻ ՀԱՏԱԿԻ ՄԱԿԱՐԴԱԿԸ ԵՎ ՀԱՄԱՊԱՏԱՍԽԱՆՈՒՄ Է 1001.90 ԲԱՑԱՐՁԱԿ ՆԻՇԻՆ:
- ԱՐՏԱՔԻՆ ՊԱՏԵՐԸ ԻՐԱԿԱՆԱՑՎՈՒՄ ԵՆ ԵՐԿՇԵՐՏ ԿԱՆՈՆԱՎՈՐ ՏՈՒՖ ՔԱՐՈՎ (b=400մմ):
- ԲՈԼՈՐ ՄԻՋՆՈՐՄԱՆԵՐԸ ԻՐԱԿԱՆԱՑՆԵԼ 100մմ ԵՎ 200մմ ՀԱՍՏՈՒԹՅԱՆ՝ ՀԱՄԱՁԱՅՆ ՆԱԽԱԳԾԻ:
- ՃԱԿԱՏՆԵՐԻՆ ՍՎԱՂԵԼ Ց/Ա ՇԱՂԱԽՈՎ՝ ՑԱՆՑԻ ՎՐԱ ԵՎ ՆԵՐԿԵԼ ՃԱԿԱՏԱՅԻՆ ՋՐԱԿԱՅՈՒՆ ՆԵՐԿՈՎ՝ ՀԱՄԱՊԱՏԱՍԽԱՆ ՇԵՆՔԻ ՃԱԿԱՏԱՅԻՆ ԳՈՒՆԱՅԻՆ ԼՈՒԾՄԱՆ:
- ՇԵՆՔԻ ՈՐՄԱԽԱՐԻՍԽԻ ԵՐԵՍԱՊԱՏԵԼ 30ՄՄ ԲԱԶԱԼՏԵ ՍԱԼԻԿԱՆԵՐՈՎ:
- ՃԱԿԱՏՆԵՐԻՆ ԱՄՐԱՑՆԵԼ ԴԵԿՈՐԱՏԻՎ: ԳՈՒՆԱՎՈՐ ՔԱՐԻԿՆԵՐ՝ ՀԱՄԱՊԱՏԱՍԽԱՆ ԳՈՒՆԱՅԻՆ ԼՈՒԾՄԱՆ:
- ՏԱՆԻՔԸ ԻՐԱԿԱՆԱՑՆԵԼ ԳՈՒՆԱՎՈՐ ՄԵՏԱՂԱԿՂՄԻՆԴՐՈՎ՝ ՓԱՅՏԵ ԿՈՆՍՏՐՈՒԿՑԻԱՆԵՐՈՎ:

ԾՐԱԳՐԻ ԱՌԱՋԱԴՐԱՆՔ՝ TAT-04				ԴԱՇՏԱՔԱՐԻ ՄԱՆԿԱՊԱՐՏԵԶԻ ԿԱՌԱՅՈՒՄ		
				ՃԱՐՏԱՐԱՊԵՏԱԿԱՆ ԼՈՒԾՈՒՄՆԵՐ	ՓՈՒԼ ԱՆ	ԹԵՐԹ ԵԼ-12
ՆԱԽԱԳԾ.	Տ. ԱՐԱՍՈՐՅԱՆ					31
ՆԱԽԱԳԾ.	Ք. ԲԵԿՉՅԱՆ					
ՆԳՑ	Գ. ՀՐԿՀԱՆՆԻՍՅԱՆ			ՃԱԿԱՏ «Գ-Ա»՝ «10» ԱՌԱՆՑՔՈՎ ԵՎ ՃԱԿԱՏ «Ա-Գ»՝ «5» ԱՌԱՆՑՔՈՎ	INTER energie	ԻՆՏԵՐ ԵՆԵՐԳԻԱ ՍՊԸ
ՊԱՇՏՈՆ	ԱԶԳԱՆՈՒՆ	ՍՏՈՐԱԳՐ.				