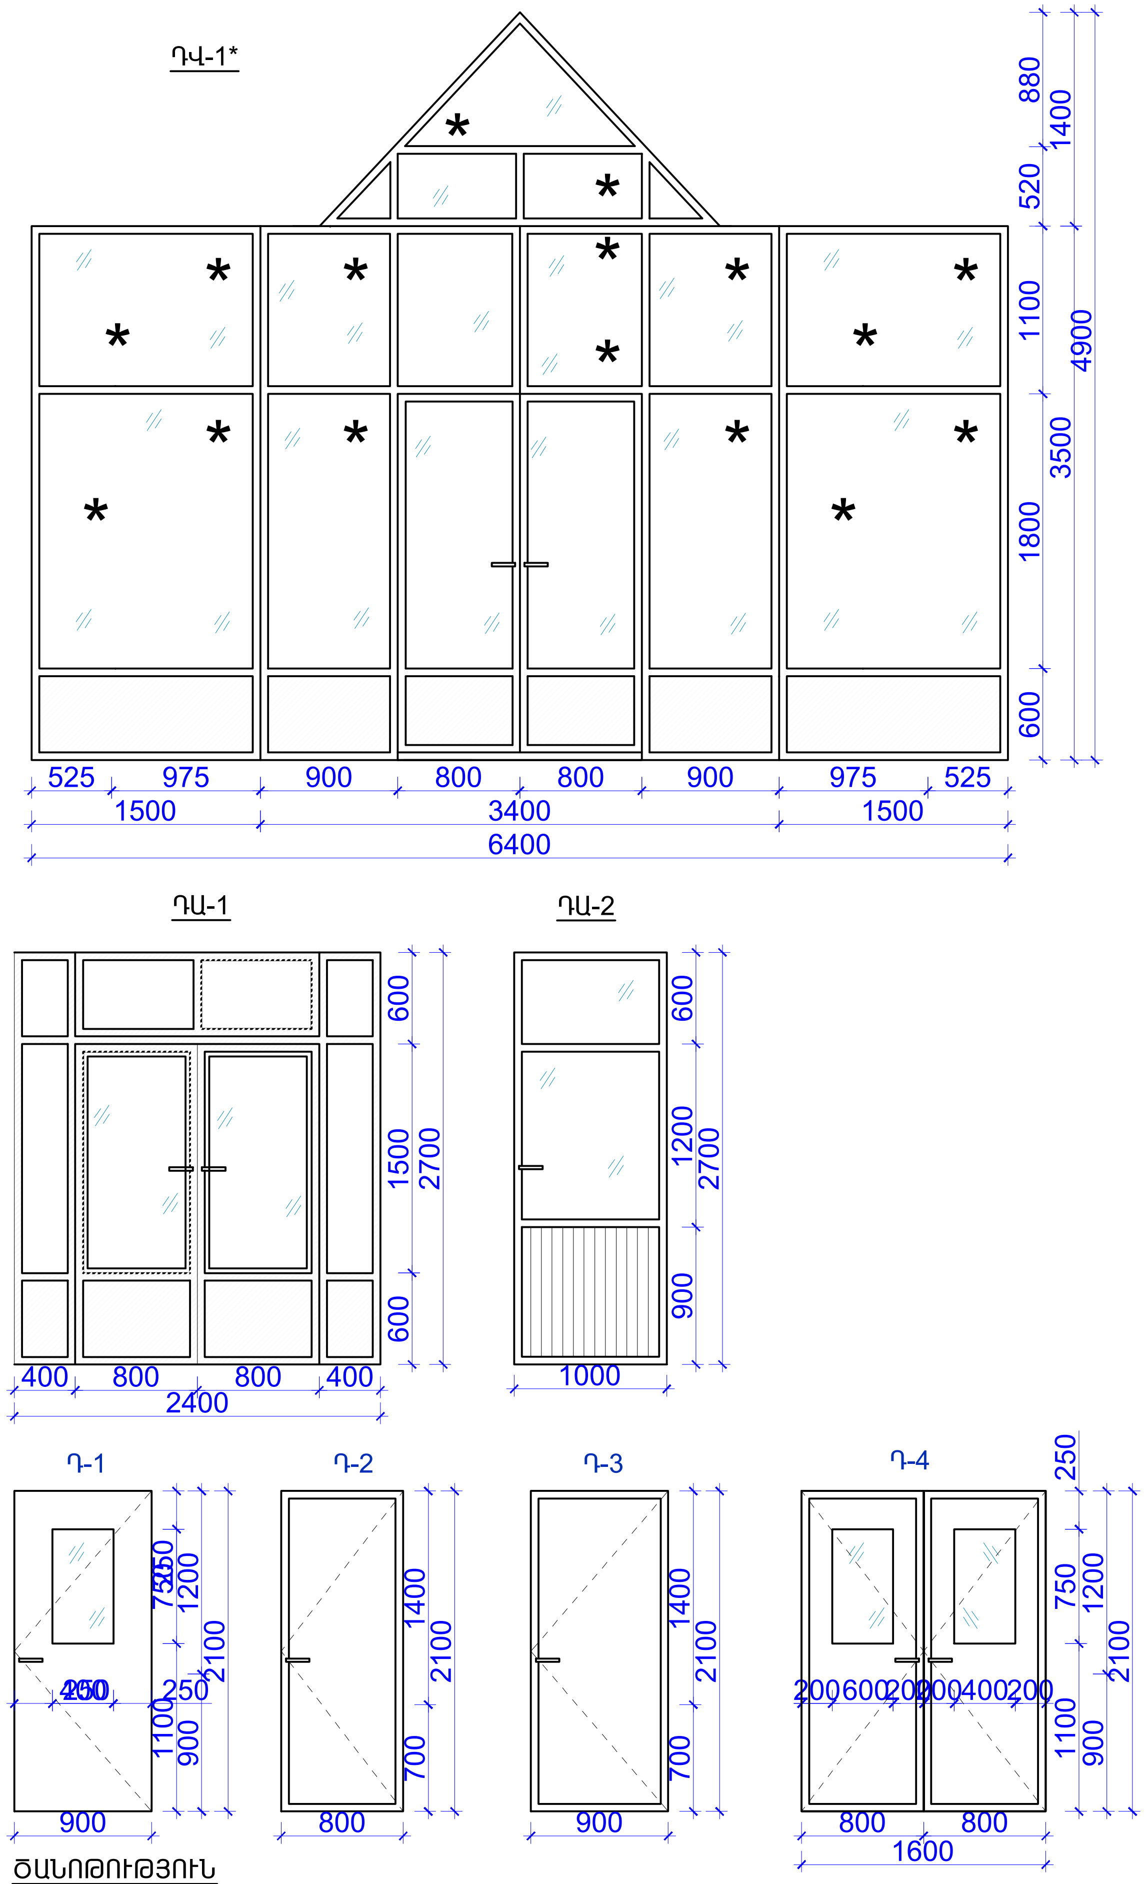

ԴՌՆԵՐԻ ՄԱՍՆԱԳԻՐ

NN	ՆՅՈՒԹԸ	ԼԱՅՆ (մ)	ԲԱՐՁՐ (մ)	ՔԱՆԱԿ (հատ)	ԲԱՑՎՈՂ ՄԱԿԵՐԵՍ (մ2)	ՈՐԻՑ ԱՆՇԱՐԺ ՎԵՐՆԱՓԵՂԿՈՎ (մ2)	ԱՐԳԵԼԱԿԻՉ (հատ)	ՇԵՊԻ ԳԱՋԻ ՍՎԱՂ ԵՎ ՆԵՐԿՈՒՄ ԼԱՏԵՔՍ ՆԵՐԿՈՎ (մ2)	ՇԵՊԵՐԻ Ց/Ա ՍՎԱՂ ԵՎ ՆԵՐԿՈՒՄ ՃԱԿԱՏԱՅԻՆ ՆԵՐԿՈՎ (մ2)
ԴՎ-1	Ալյումինե, ապակեպատ, գունավոր ապակեպատ	24.3000		1	3.84	20.46	2	4.4	2.9
ԴԱ-1	Ալյումինե, արտաքին, ջերմային կամրջակով, ապակեպատ	2.4	2.7	1	3.36	3.00	2	2.3	1.6
ԴԱ-2	Ալյումինե, արտաքին, ջերմային կամրջակով, ապակեպատ	1.0	2.7	4	13.4	0.6	4	7.7	5.1
Դ-1	ՄԴՖ, ներքին, ապակեպատ	0.9	2.1	6	11.3	-	6	9.2	-
Դ-2	ՄԴՖ, ներքին, խուլ	0.8	2.1	7	11.8	-	7	10.5	-
Դ-3	ՄԴՖ, ներքին, խուլ	0.9	2.1	8	15.12	-	8	12.2	-
Դ-4	ՄԴՖ, ներքին, ապակեպատ	1.6	2.1	2	6.72	-	2	3.5	-
ԸՆԴԱՄԵՆԸ					61.74	3.60	29	45.4	6.7
	ԳՈՒՆԱՎՈՐ ԱՊԱԿԻ - 15.4Մ2								

Դռան և պատի, պատուհանի և պատի ամրացման սխեմա

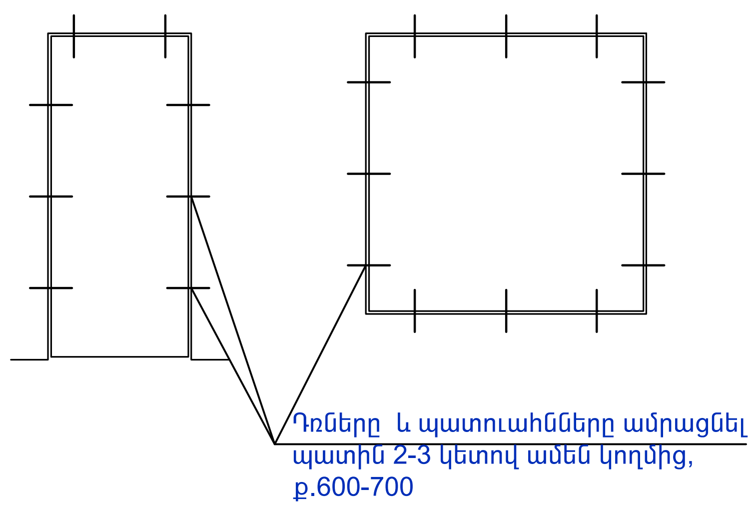

ԾԱՆՈԹՈՒԹՅՈՒՆ

1. ԴՌՆԵՐԸ ՊԱՏՎԻՐԵԼՈՒՑ ԱՌԱՋ ՃՇՏԵԼ ՉԱՓԵՐՆ ԸՍՏ ԲԱՑՎԱԾՔՆԵՐԻ:
2. ԲՈԼՈՐ ՆԵՐՔԻՆ ԴՌՆԵՐԸ ԻՐԱԿԱՆԱՑՆԵԼ ԱՌԱՆՑ ՇԵՄԵՐԻ:
3. ԱՐՏԱՔԻՆ ԵՎ ՆԵՐՔԻՆ ԲՈԼՈՐ ԴՌՆԵՐԻ ՀԱՄԱՐ ՆԱԽԱՏԵՍՎԱԾ ԵՆ ԲՌՆԱԿ ՓԱԿԱՆՆԵՐ, ԻՍԿ ԲԱՑՎՈՂ ՓԵՂԿԵՐԻ ՀԱՄԱՐ ՆԱԽԱՏԵՍԵԼ ԱՐԳԵԼԱԿԻՉՆԵՐ:
4. ԲՈԼՈՐ ԱՐՏԱՔԻՆ ԱԼՅՈՒՄԻՆԵ ԴՌՆԵՐՆ ԻՐԱԿԱՆԱՑՆԵԼ ՋԵՐՄԱՅԻՆ ԿԱՄՐՋԱԿՈՎ:
5. *- ՈՎ ՆՇՎԱԾ ԵՆ ԳՈՒՆԱՎՈՐ ԱՊԱԿԻՆԵՐԸ:

ԾՐԱԳՐԻ ԱՌԱՋԱԴՐԱՆՔ՝ TAT-04				ԴԱՇՏԱՔԱՐԻ ՄԱՆԿԱՊԱՐՏԵԶԻ ԿԱՌՈւՑՈւՄ			
				ՃԱՐՏԱՐԱՊԵՏԱԿԱՆ ԼՈՒԾՈՒՄՆԵՐ	ՓՈՒԼ	ԹԵՐԹ	ԹԵՐԹԵՐ
ՆԱԽԱԳԾ.	Տ. ԱՂԱՍԱՐՅԱՆ				ԱՆ	ճL-14	31
ՆԱԽԱԳԾ.	Ք. ԲԵԿՉՅԱՆ			ԴՌՆԵՐԻ ՄԱՍՆԱԳԻՐ	INTER energia	ԻՆՏԵՐ էներգիա ՍՊԸ	
ՆԳճ	Գ. ՀՈՎՀԱՆՆԻՍՅԱՆ						
ՊԱՇՏՈՆ	ԱԶԳԱՆՈՒՆ	ՍՏՈՐԱԳՐ.					