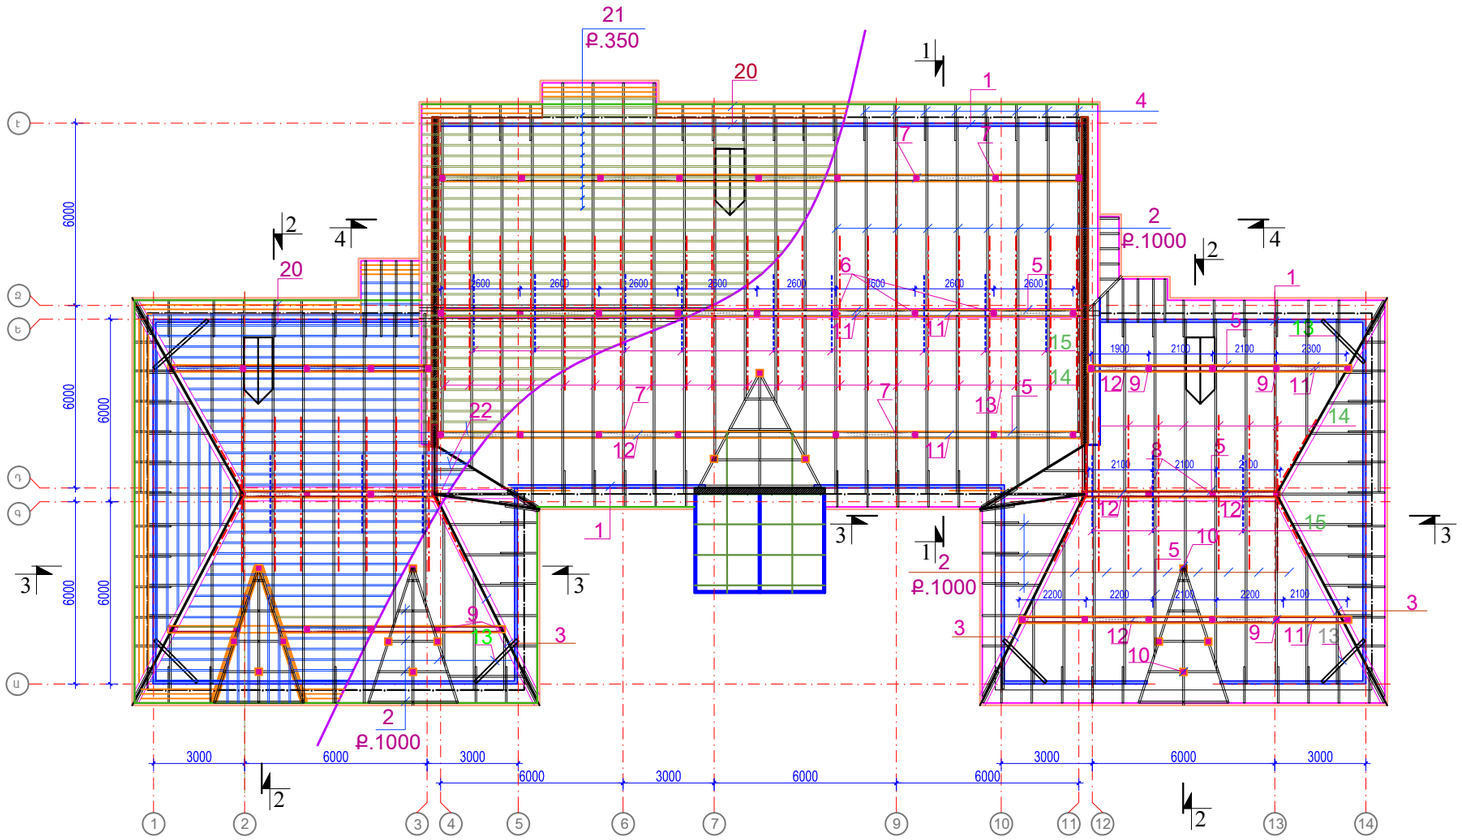

ՏԱՆԻՔԻ ՓԱՅՏՅԱ ՏԱՐՐԵՐԻ ՄԱՍՆԱԳԻՐ						
ՁԻԼԴ	ԱՆՎԱՆՈՒՄ	ՀԱՏՈՒՅԹ (մմ)	ԵՐԿԱՐ. (մ)	ՔԱՆԱԿ (ՀԱՏ)	ՄԱԿԵՐԵՍ ($մ^2$)	ԾԱՎԱԼԸ ($մ^3$)
1	ՈՐՄՆԱՓԱՅՏ	100x100	130			1.30
2	ԾՊԵՂՆԱՌՏՔ	160x60	600			5.76
3	ԱՆԿՅՈՒՆԱՅԻՆ ԾՊԵՂԱՌՏՔ	180x70	60			0.76
4	ԾԱՅՐԱԿՅՈՐԴ	120x70	170			1.43
5	ՏԱՊԱՍՏ	200x70	116			1.6240
6	ԿԱՆԳՆԱԿ L=2300մմ	120x120		9		0.2390
7	ԿԱՆԳՆԱԿ L=750մմ	100x100		17		0.1270
8	ԿԱՆԳՆԱԿ L=1750մմ	120x120		12		0.1382
9	ԿԱՆԳՆԱԿ L=500մմ	100x100		24		0.1200
10	ՄԱՐԴԱԿ	180x120	35			0.7560
11	ՄԱՐԴԱԿ	180x100	82			1.4760
12	ԽԱՉՎՈՂ ԿՈՇՏՈՒԹՅԱՆ ԿԱՊ	150x60	150			1.3500
13	ՀՈՐԻԶՈՆ. ԿՈՇՏՈՒԹՅԱՆ ԿԱՊ	120x75	16			0.1440
14	ԹԵՔԱՆ	120x80	200			1.9200
15	ՁԳԱՆ	150x50	80			0.6000
16	ՏԱԽՏԱԿՈՒՄ	150x50			22	1.1000
17	ՏԱԽՏԱԿՈՒՄ	80x50	75		6	0.3000
18	ԳԱԳԱԹԻ ՏԱԽՏԱԿ	100x50	144			0.7200
19	ՄԱԿԱԴՐԱԿ	200x50	25	75		0.2500
19	ՓԱՅՏԵ ՉՈՐՍՈՒ (անկյուն. ծպեղ.)	60x50	18	60		0.0540
	ԸՆԴԱՄԵՆԸ					19.4000

ՏԱՆԻՔԻ ՓԱՅՏՅԱ ՏԱՐՐԵՐԻ ՄԱՍՆԱԳԻՐ						
ՁԻԼԴ	ԱՆՎԱՆՈՒՄ	ՀԱՏՈՒՅԹ (մմ)	ԵՐԿԱՐ. (մ)	ՔԱՆԱԿ (ՀԱՏ)	ՄԱԿԵՐԵՍ ($մ^2$)	ԾԱՎԱԼԸ ($մ^3$)
20	ՔԻՎԱՎԱՀԱՆ ՏԱԽՏԱԿՆԵՐԻՑ	120x50	470		42.7	2.82
21	ԿԱՎԱՐԱՄԱԾ	50x50	910		45.5	2.28
22	ՀՈՍԱՆՈՑԻ ՔԻՎԱՎԱՀԱՆ	120x50	100		43.0	0.60
23	ՏԱԽՏԱԿՈՒՄ	100x30	139		76	0.42
	ԸՆԴԱՄԵՆԸ					6.11

ԾԱՆՈԹՈՒԹՅՈՒՆ

1. ՓԱՅՏՅԱ ՏԱՐՐԵՐԸ՝ ՓՇԱՏԵՐԵԿ II ԿԱՐԳԻ ԾԱՌԱՏԵՍԱԿԻՑ (ՍՈՃԻ):
2. ԲՈԼՈՐ ՓԱՅՏՅԱ ԷԼԵՄԵՆՏՆԵՐԸ ՄՇԱԿԵԼ ՀԱԿԱՀՐՈՂԵՀԱՅԻՆ ԵՎ ՀԱԿԱՆԵԽԻՉ ԼՈՒԾՈՒՅԹՈՎ:

ԾՐԱԳՐԻ ԱՌԱՋԱԴՐԱՆՔ՝ TAT-04				ԴԱՇՏԱՔԱՐԻ ՄԱՆԿԱՊԱՐՏԵԶԻ ԿԱՌՈՒՑՈՒՄ			
				ՃԱՐՏԱՐԱՊԵՏԱԿԱՆ ԼՈՒԾՈՒՄՆԵՐ	ՓՈՒԼ	ԹԵՐԹ	ԹԵՐԹԵՐ
ՆԱԽԱԳԾ.	Տ. ԱՂԱՍԱՐՅԱՆ				ԱՆ	ճL-19	31
ՆԱԽԱԳԾ.	Ք. ԲԵԿՉՅԱՆ			ՏԱՆԻՔԻ ՓԱՅՏԵ ՏԱՐՐԵՐԻ ԴԱՍԱՎՈՐՈՒԹՅԱՆ ՍԽԵՄԱ Մ 1:200	INTER energia	ԻՆՏԵՐ էներգիա ՍՊԸ	
ՆԳՃ	Գ. ՀՈՎՀԱՆՆԻՍՅԱՆ						
ՊԱՇՏՈՆ	ԱԶԳԱՆՈՒՆ	ՍՏՈՐԳՐ.					