

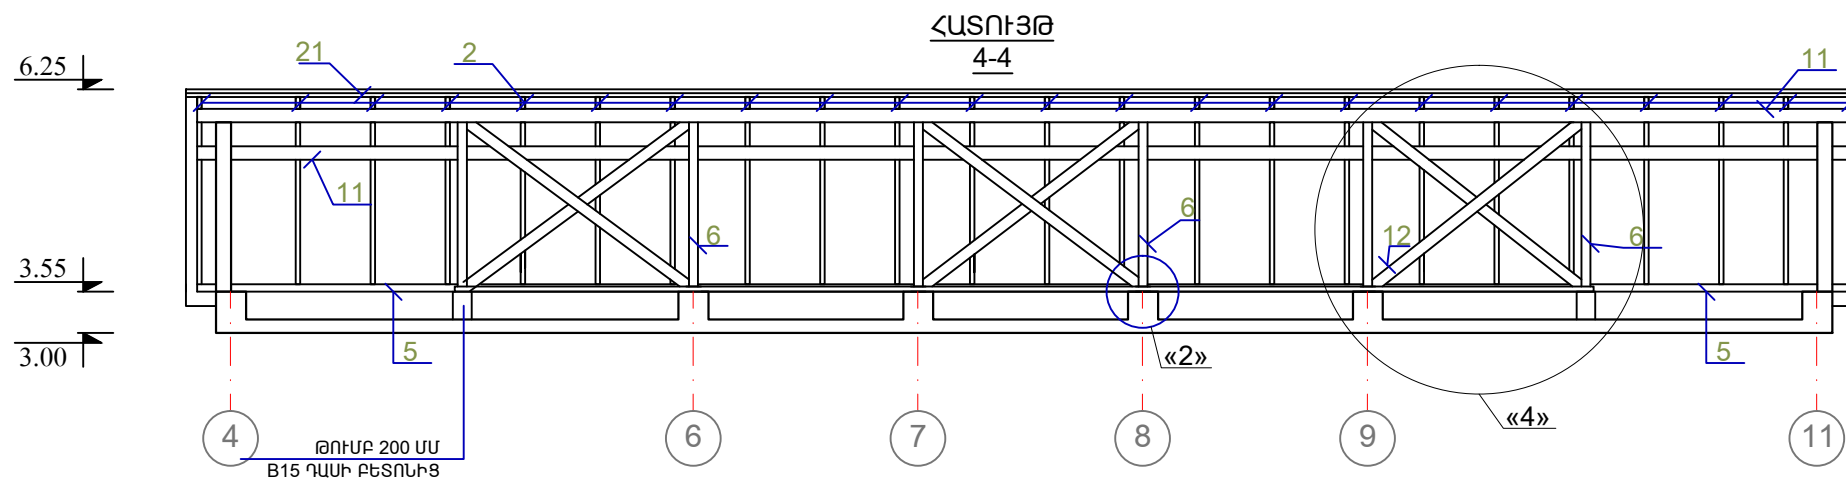


ՏԱՆԻՔԻ ՊԱՏՈՒՅՈՒՆ Մ:50

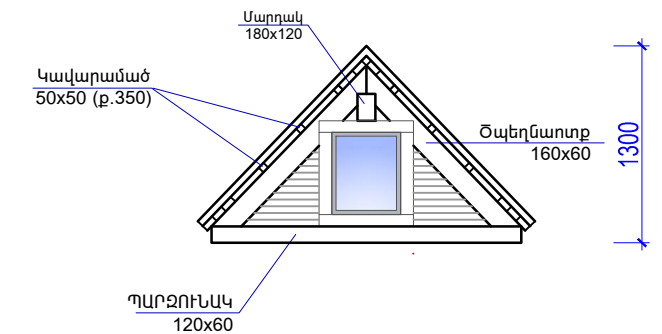

ՏԱՆԻՔԻ ԶԵՐՄԱՍԵԿՈՒՄԱՅՈՒՄ

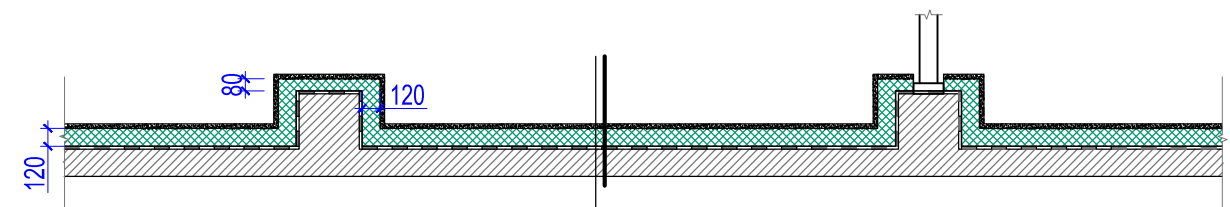

- 1 - Ամրանալորված ց/ա շաղախ 30մմ
- 2 - Ջերմամեկուսիչ շերտ՝ էքստրուդացված փրփրապոլիստիրոլ
- 3 - Գոլորշամեկուսիչ շերտ իզոգամ
- 4 - Ե/բետոնե ծածկի սալ 170մմ

ԾԱՆՈԹՈՒԹՅՈՒՆ

1. ՓԱՅՏՅԱՆ ՏԱՐԻԲԵՐԸ՝ ՓՇԱՏԵՐԵԿ II ՍՈճՈՒ ԾԱՌԱՏԵՍԱԿԻՑ (ՍՈՃԻ):
2. ԲՈՒՆՈՐ ՓԱՅՏՅԱՆ ԷԼԵՄԵՆՏՆԵՐԸ ՄՇԱԿԵԼ ՀԱԿԱՅՐԴԵՀԱՅԻՆ ԼՈՒԾՈՒՅԹՈՎ:

ԾՐԱԳՐԻ ԱՌԱՋԱԴՐԱՆՔ՝ TAT-04				ՊԱՇՏԱՔԱՐԻ ՄԱՆԿԱՊԱՐՏԵԶԻ ԿԱՌԱՅՈՒՄ		
				ՃԱՐՏԱՐԱՊԵՏԱԿԱՆ ԼՈՒԾՈՒՄՆԵՐ	ՓՈՒԼ ԱՆ	ԹԵՐԹ ՃԼ-20
ՆԱԽԱԳԾ.	Տ. ՍՊԱՍԱՐՅԱՆ					31
ՆԱԽԱԳԾ.	Ք. ԲԵԿՉՅԱՆ					
ՆԳՃ	Գ. ՀՈՎՀԱՆՆԻՍՅԱՆ			ՏԱՆԻՔԻ ՀԱՏՈՒՅԹՆԵՐ «1-1»; «2-2»; «3-3»; «4-4», ՏԱՆԻՔԻ ՊԱՏՈՒՅՈՒՆ Մ 1:10		
ՊԱՇՏՈՆ	ԱԶԳԱՆՈՒՆ	ՍՏՈՐԱԳՐ.				