




ՏԱՆԻՔԻ ԵՐԴԻԿԻ ՀԱՏՈՒՅԹ

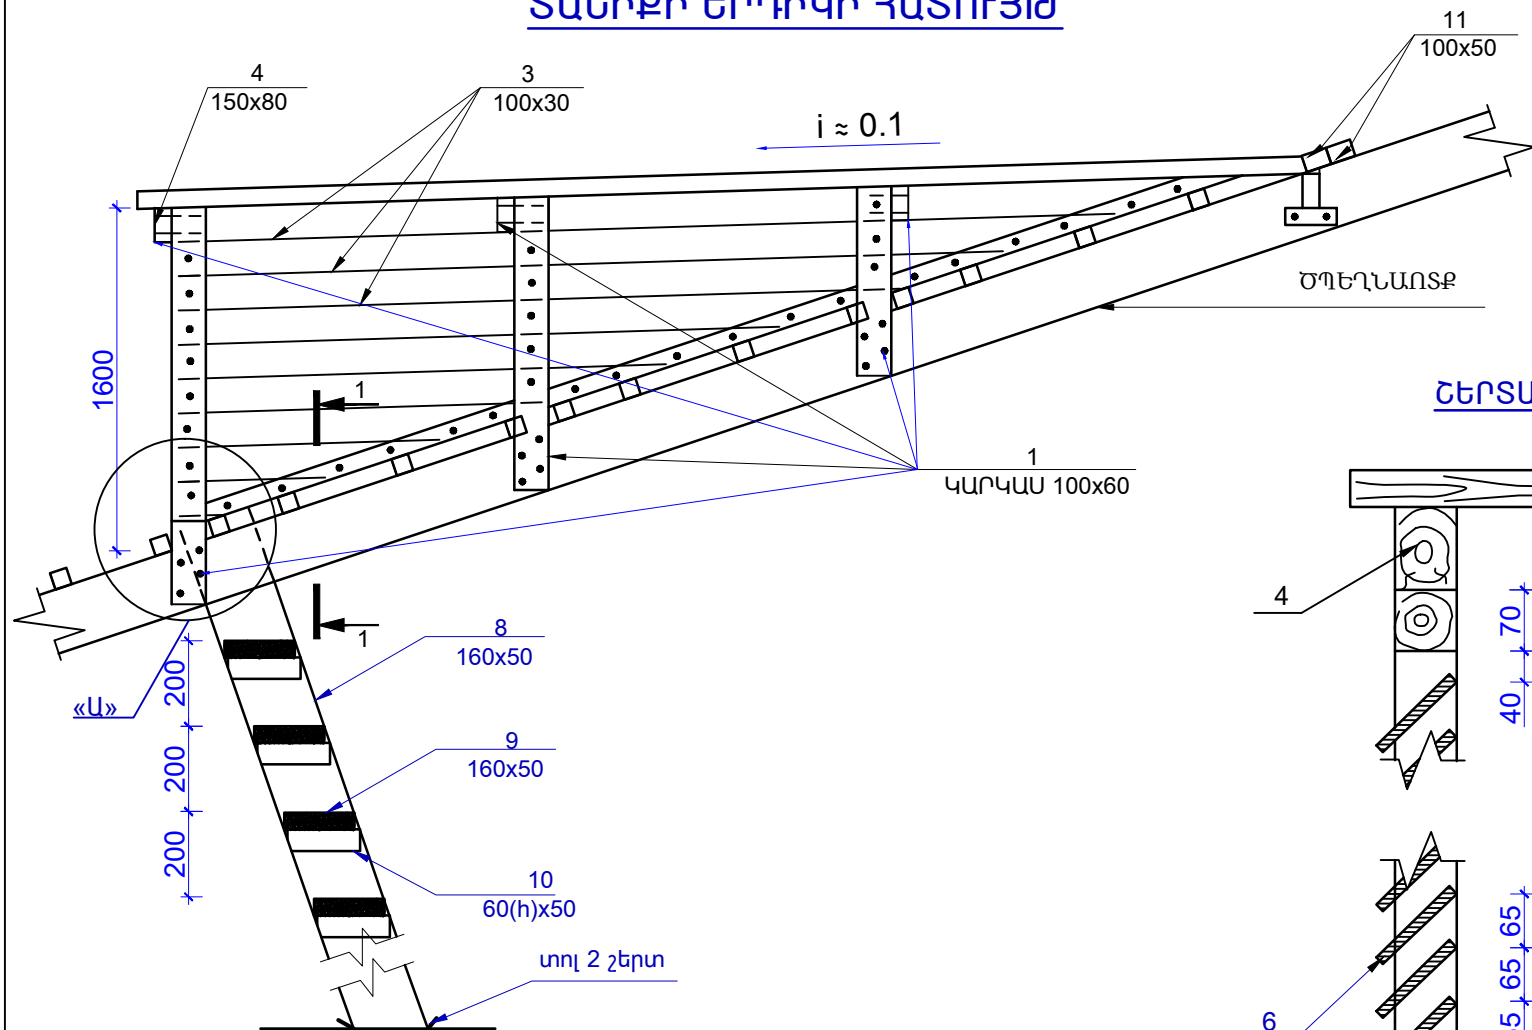


ՇԵՐՏԱԾԵՂԿԻ ՀԱՏՈՒՅԹ

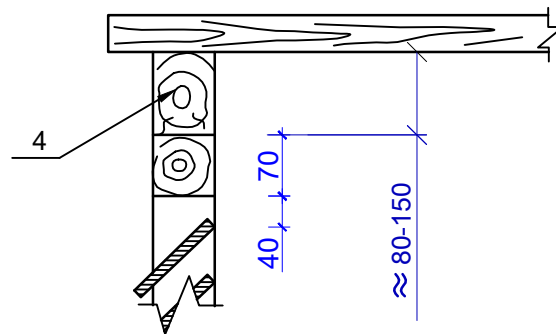



ՀԱՆԳՈՒՅՑ «Ա»

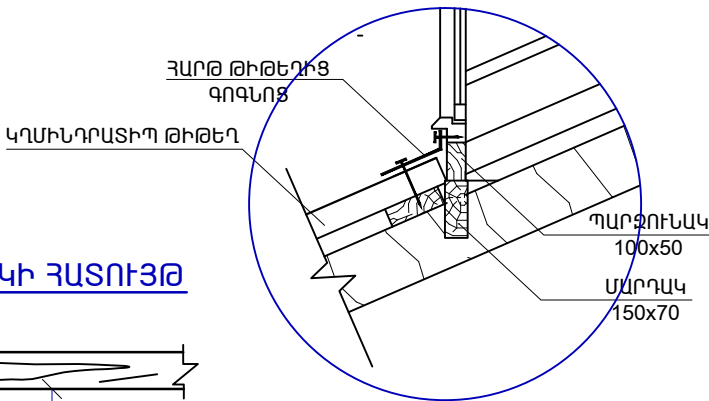

1 - 1

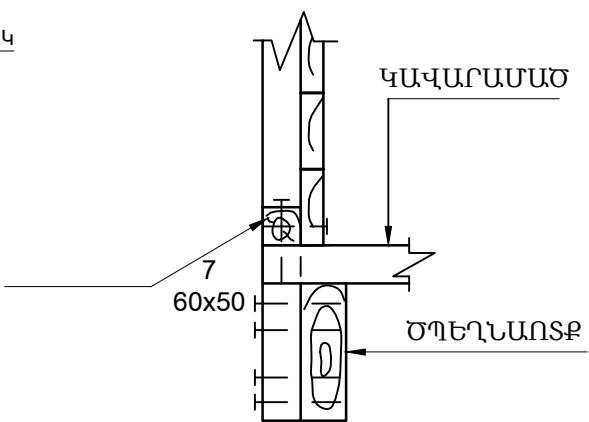

ՏԱՆԻՔԻ ԵՐԴԻԿԻ ՏԵՍՔԸ
ԴԻՄԱՑԻՑ Մ 1:20

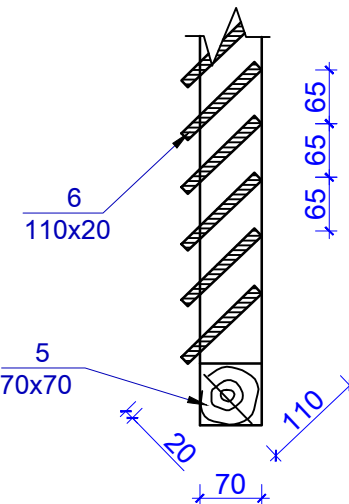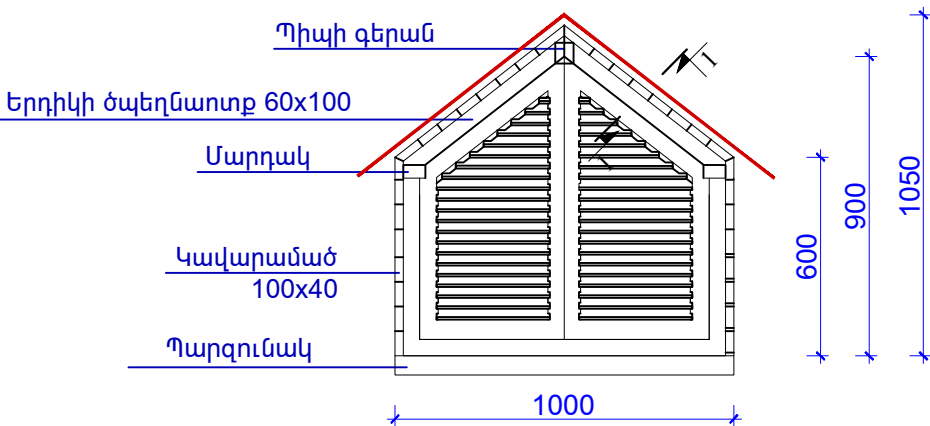

ՏԱՆԻՔԻ ՓԱՅՏՅԱՒ ԷԼԵՄԵՆՏՆԵՐԻ ՄԱՍՆԱԳԻՐ

	ԱՆՎԱՆՈՒՄԸ	ՀԱՏՈՒՅԹ ՄՄ		ԵՐԿԱՐՈՒԹ. Մ	ԾԱՎԱԼ ԽՄ
		ՀԱՍՏ.	ԲԱՐՉՐ.		
1	ՏԱՆՏԱԿ	60	100	4	0.024
2	ՏԱՆՏԱԿ	100	40	25	0.100
3	ՏԱՆՏԱԿ	30	100	17.5	0.053
4	ՏԱՆՏԱԿ	70	150	1	0.01
5	ՉՈՐՄՈՒ	70	70	3	0.015
6	ՏԱՆՏԱԿ	20	110	6	0.013
7	ՉՈՐՄՈՒ	60	50	7	0.021
8	ՏԱՆՏԱԿ	50	160	3	0.024
9	ՏԱՆՏԱԿ	40	160	5	0.032
10	ՉՈՐՄՈՒ	60	50	1.6	0.005
11	ՏԱՆՏԱԿ	50	100	2.5	0.013
ԸՆԴԱՄԵՆԸ					0.334

ՏԱՆԻՔԻ ՊԱՏՈՒՀԱՆԻ ՑԻՆԿԱՊԱՏ ՓՈՇԵՆԵՐԿԱԾ ԾԱԾԿՈՒՅԹԻ ՄԱՍՆԱԳԻՐ

ԱՆՎԱՆՈՒՄԸ	ՉԱՓՄ. ՄԻԱՎՈՐ	ՔԱՆԱԿ
ՄԱՆՐԱԾԱԾԿՈՒՅԹՆԵՐ ՑԻՆԿԱՊԱՏ ԹԻԹԵՂԻՑ ՏԱՆԻՔԻ ՊԱՏՈՒՀԱՆԻ ՀԱՄԱՐ t=0.5մմ	ՔՄ	5.680

ԾՐԱԳՐԻ ԱՌԱՋԱԴՐԱՆՔ՝ TAT-04

ՆԱԽԱԳԾ.	Տ. ՍՂԱՍԱՐՅԱՆ		
ՆԱԽԱԳԾ.	Ք. ՔԵԿԶՅԱՆ		
ՆԳՃ	Գ. ՀՈՎՀԱՆՆԻՍՅԱՆ		
ՊԱՇՏՈՆ	ԱԶԳԱՆՈՒՆ	ՍՏՈՐԱԳՐ.	

ԴԱՇՏԱՔԱՐԻ ՄԱՆԿԱՊԱՐՏԵԶԻ ԿԱՌՈՑՈՒՄ

ՀԱՐՏԱՐԱՊԵՏԱԿԱՆ ԼՈՒԾՈՒՄՆԵՐ

ՄԻՋԻՆ ԵՎ ԱՎԱԳ ԴՊՐՈՑԻ ՄԱՍՆԱՇԵՆՔ. ՏԱՆԻՔԻ ԵՐԴԻԿ

ՓՈՒԼ	ԹԵՐԹ	ԹԵՐԹԵՐ
ԱՆ	ՃԼ-23	31

INTER energy

ԻՆՏԵՐ ԵՆԵՐԳԻԱ ՍՊԸ