




ՑԱՆԿԱՊԱՏԻ «Զ-Է» ՀԱՏՎԱԾ

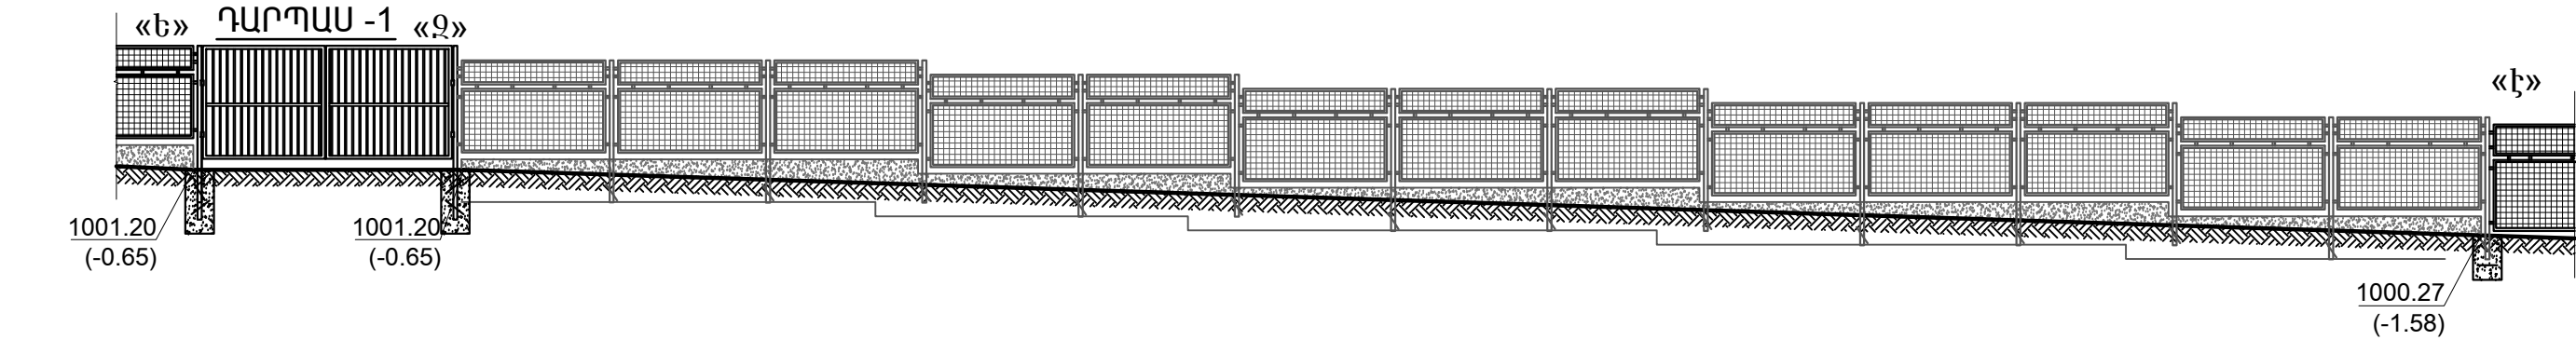


ՑԱՆԿԱՊԱՏԻ «Է-Թ» ՀԱՏՎԱԾ

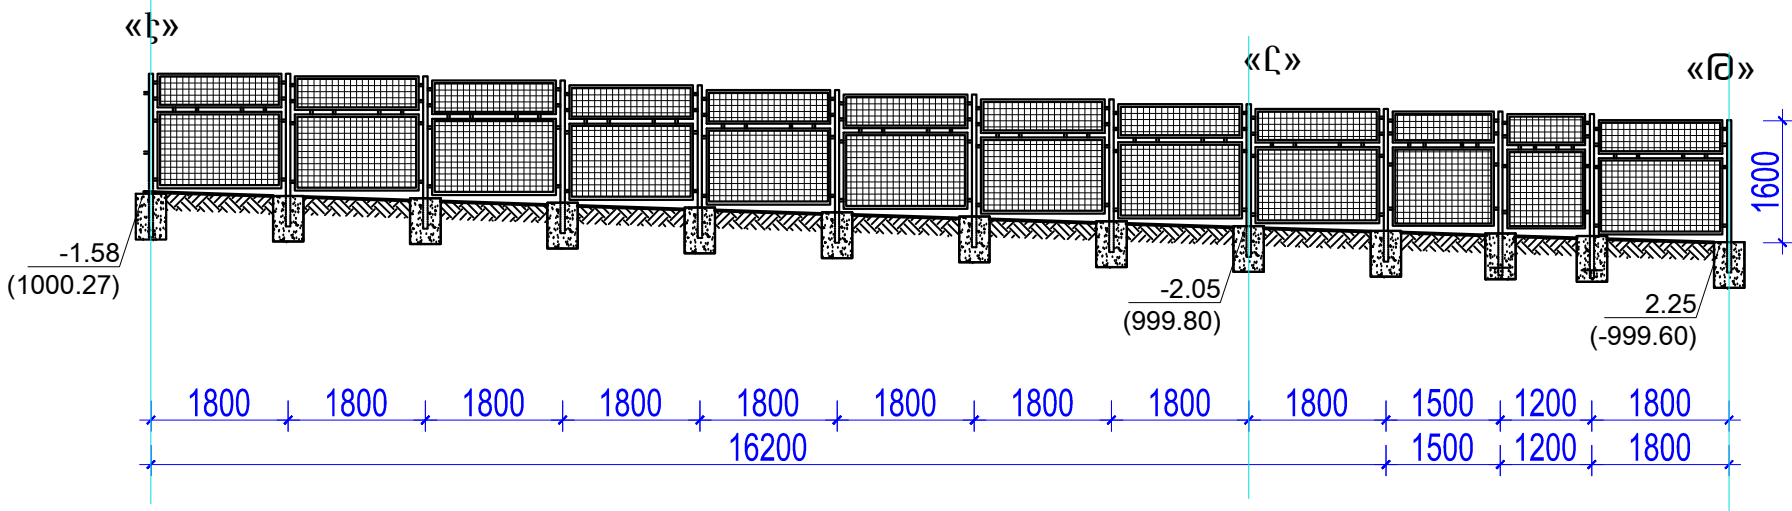

ՑԱՆԿԱՊԱՏԻ «Թ-Ա» ՀԱՏՎԱԾ

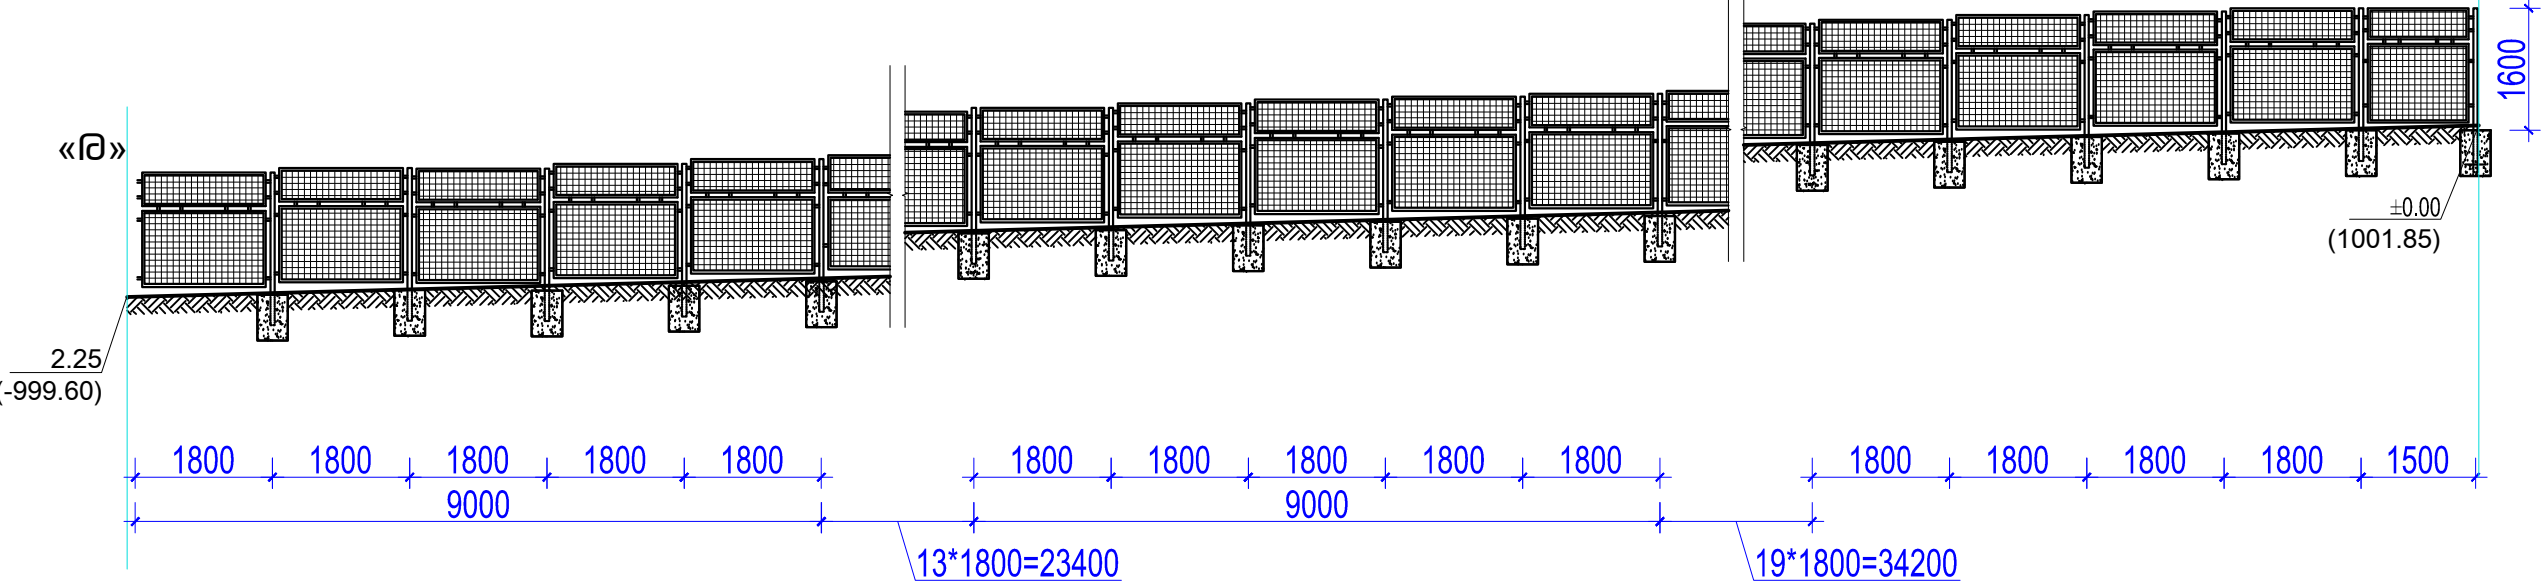

ԾՐԱԳՐԻ ԱՌԱՋԱԴՐԱՆՔ՝ TAT-04				ԴԱՇՏԱՔԱՐԻ ՄԱՆԿԱՊԱՐՏԵԶԻ ԿԱՌԱՅՈՒՄ				
				ՃԱՐՏԱՐԱՊԵՏԱԿԱՆ ԼՈՒԾՈՒՄՆԵՐ	ՓՈՒԼ	ԹԵՐԹ	ԹԵՐԹԵՐ	
ՆԱԽԱԳԾ.	Տ. ԱՂԱՍԱՐՅԱՆ				ԱՆ	ՃԼ-28	31	
ՆԱԽԱԳԾ.	Ք. ՔԵԿԶՅԱՆ			ՑԱՆԿԱՊԱՏԻ ՀԱՏՎԱԾՆԵՐ «Ա-Դ», «Դ-Զ» Մ1:100		<div>hՆՏԵՐ</div> <div>Է Ն Ե Ր Գ Ի Մ</div> <div>ՍՊԸ</div>		
ՆԳՃ	Գ. ՀՈԿԿԱՆՆԻՍՅԱՆ							
ՊԱՇՏՈՆ	ԱԶԳԱՆՈՒՆ	ԱՏՈՐԱԳՐ.						