



ԿՏՐՎԱԾՔ «2-2»

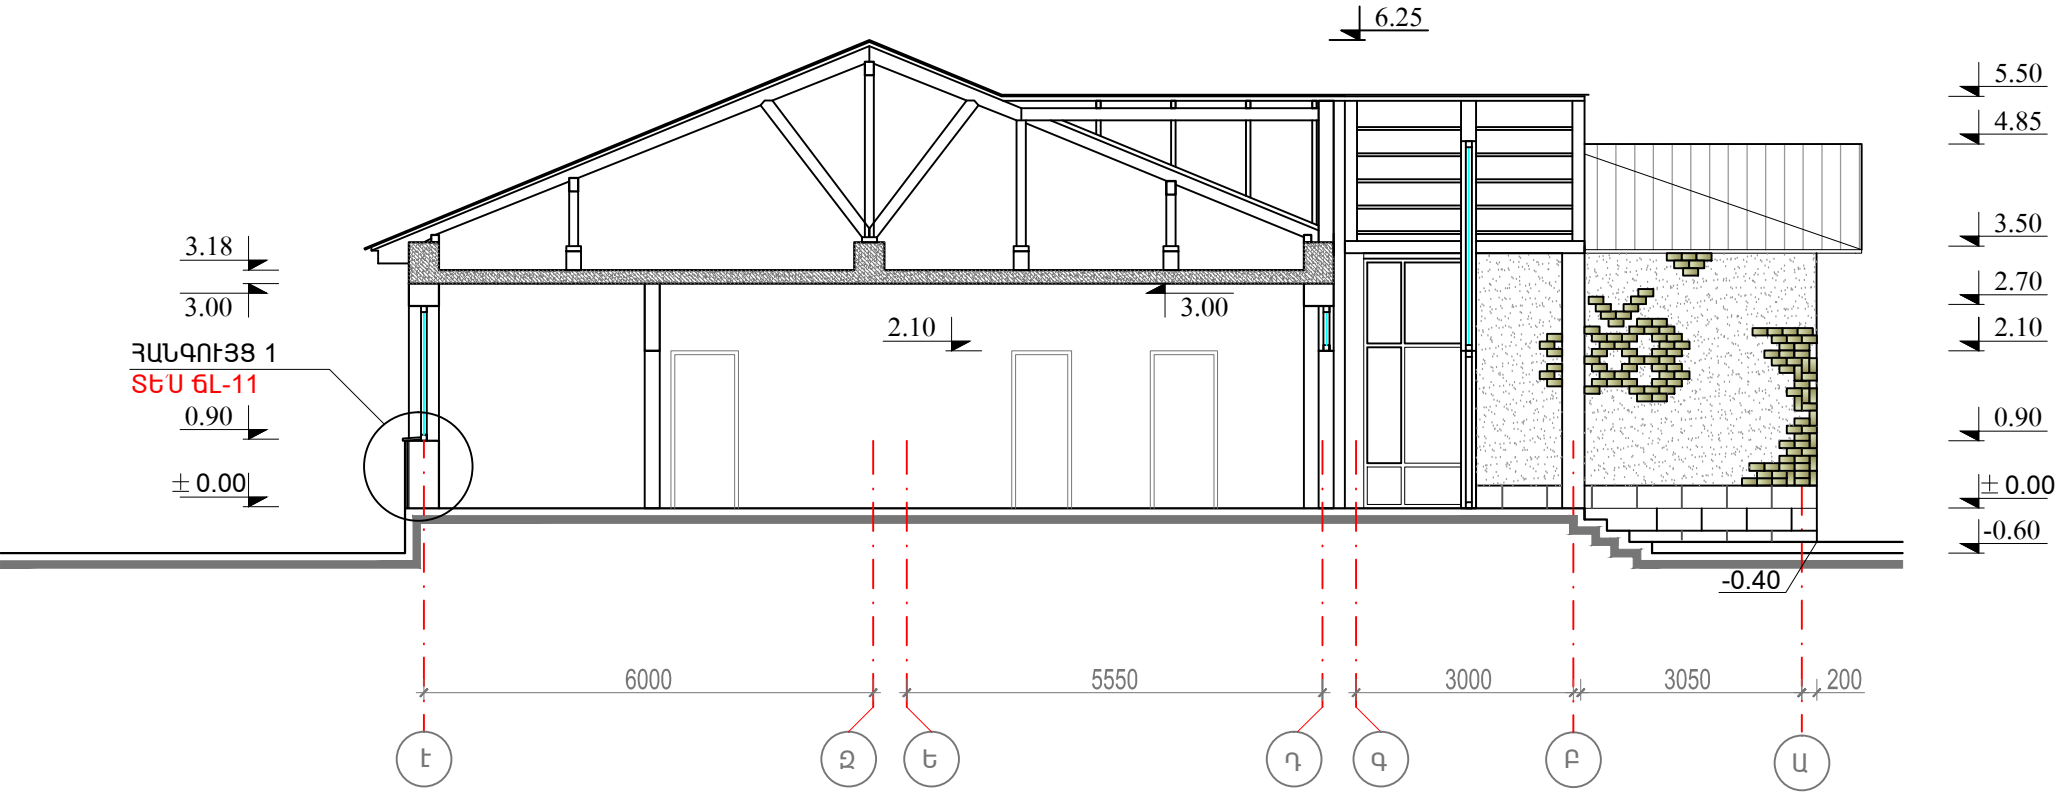

ԾԱՆՈԹՈՒԹՅՈՒՆ

- ± 0.00 ՀԱՐԱԲԵՐԱԿԱՆ ՆԻՇՆ ԸՆԴՈՒՆՎԱԾ Է ԱՌԱՋԻՆ ՀԱՐԿԻ ՀԱՏԱԿԻ ՄԱԿԱՐԴԱԿԸ ԵՎ ՀԱՄԱՊԱՏԱՍԽԱՆՈՒՄ Է 1001.90 ԲԱՑԱՐՁԱԿ ՆԻՇԻՆ:
- ՏԱՆԻՔԸ ՏԵՍ 6L-21-28:
- ԱՐՏԱՔԻՆ ՊԱՏԵՐԸ ԻՐԱԿԱՆԱՑՎՈՒՄ ԵՆ ԵՐԿՇԵՐՏ ԿԱՆՈՆԱԿՈՐ ՏՈՒՖ ՔԱՐՈՎ (b=400մմ)
- ԲՈՒՐՈՐ ՄԻՋՍԵՆՅԱԿԱԿԻՆ ՄԻՋՆՈՐՄՆԵՐԸ ԻՐԱԿԱՆԱՑՆԵԼ 100մմ ԵՎ 200մմ ՀԱՍՏՈՒԹՅԱՆ ՀԱՄԱՁԱՅՆ ՆԱԽԱԳԾԻ:

ԾՐԱԳՐԻ ԱՌԱՋԱԴՐԱՆՔ՝ TAT-04				ԴԱՇՏԱՔԱՐԻ ՄԱՆԿԱՊԱՐՏԵԶԻ ԿԱՌԱՅՈՒՄ			
				ՃԱՐՏԱՐԱՊԵՏԱԿԱՆ ԼՈՒԾՈՒՄՆԵՐ	ՓՈՒԼ	ԹԵՐԹ	ԹԵՐԹԵՐ
ՆԱԽԱԳԾ.	Տ. ՄԴԱՍՄԱՐՅԱՆ				ԱՆ	ՃԼ-7	31
ՆԱԽԱԳԾ.	Ք. ԲԵԿԶՅԱՆ			ԿՏՐՎԱԾՔ «2-2»		<div>ԻՆՏԵՐ</div> <div>ԷՆԵՐԳԻԱ</div> <div>ՍՊԸ</div>	
ՆԳՑ	Գ. ՀՈԿԻՅԱՆՆԻՍՅԱՆ						
ՊԱՇՏՈՆ	ԱԶԳԱՆՈՒՆ	ԱՏՈՐԱԳՐ.					