


Հանրույթ	-----	-30.08	-101.05	-78.25	-109.40
Լիցք	+124.07	+77.96	+94.79	+27.63	+324.45


ԴԱՇՏԱՔԱՐ ԳՅՈՒԴԻ ՄԱՆԿԱՊԱՐՏԵԶԻ ԳԼԽԱԿՈՐ ՀԱՏԱԿԱԳԻԾ

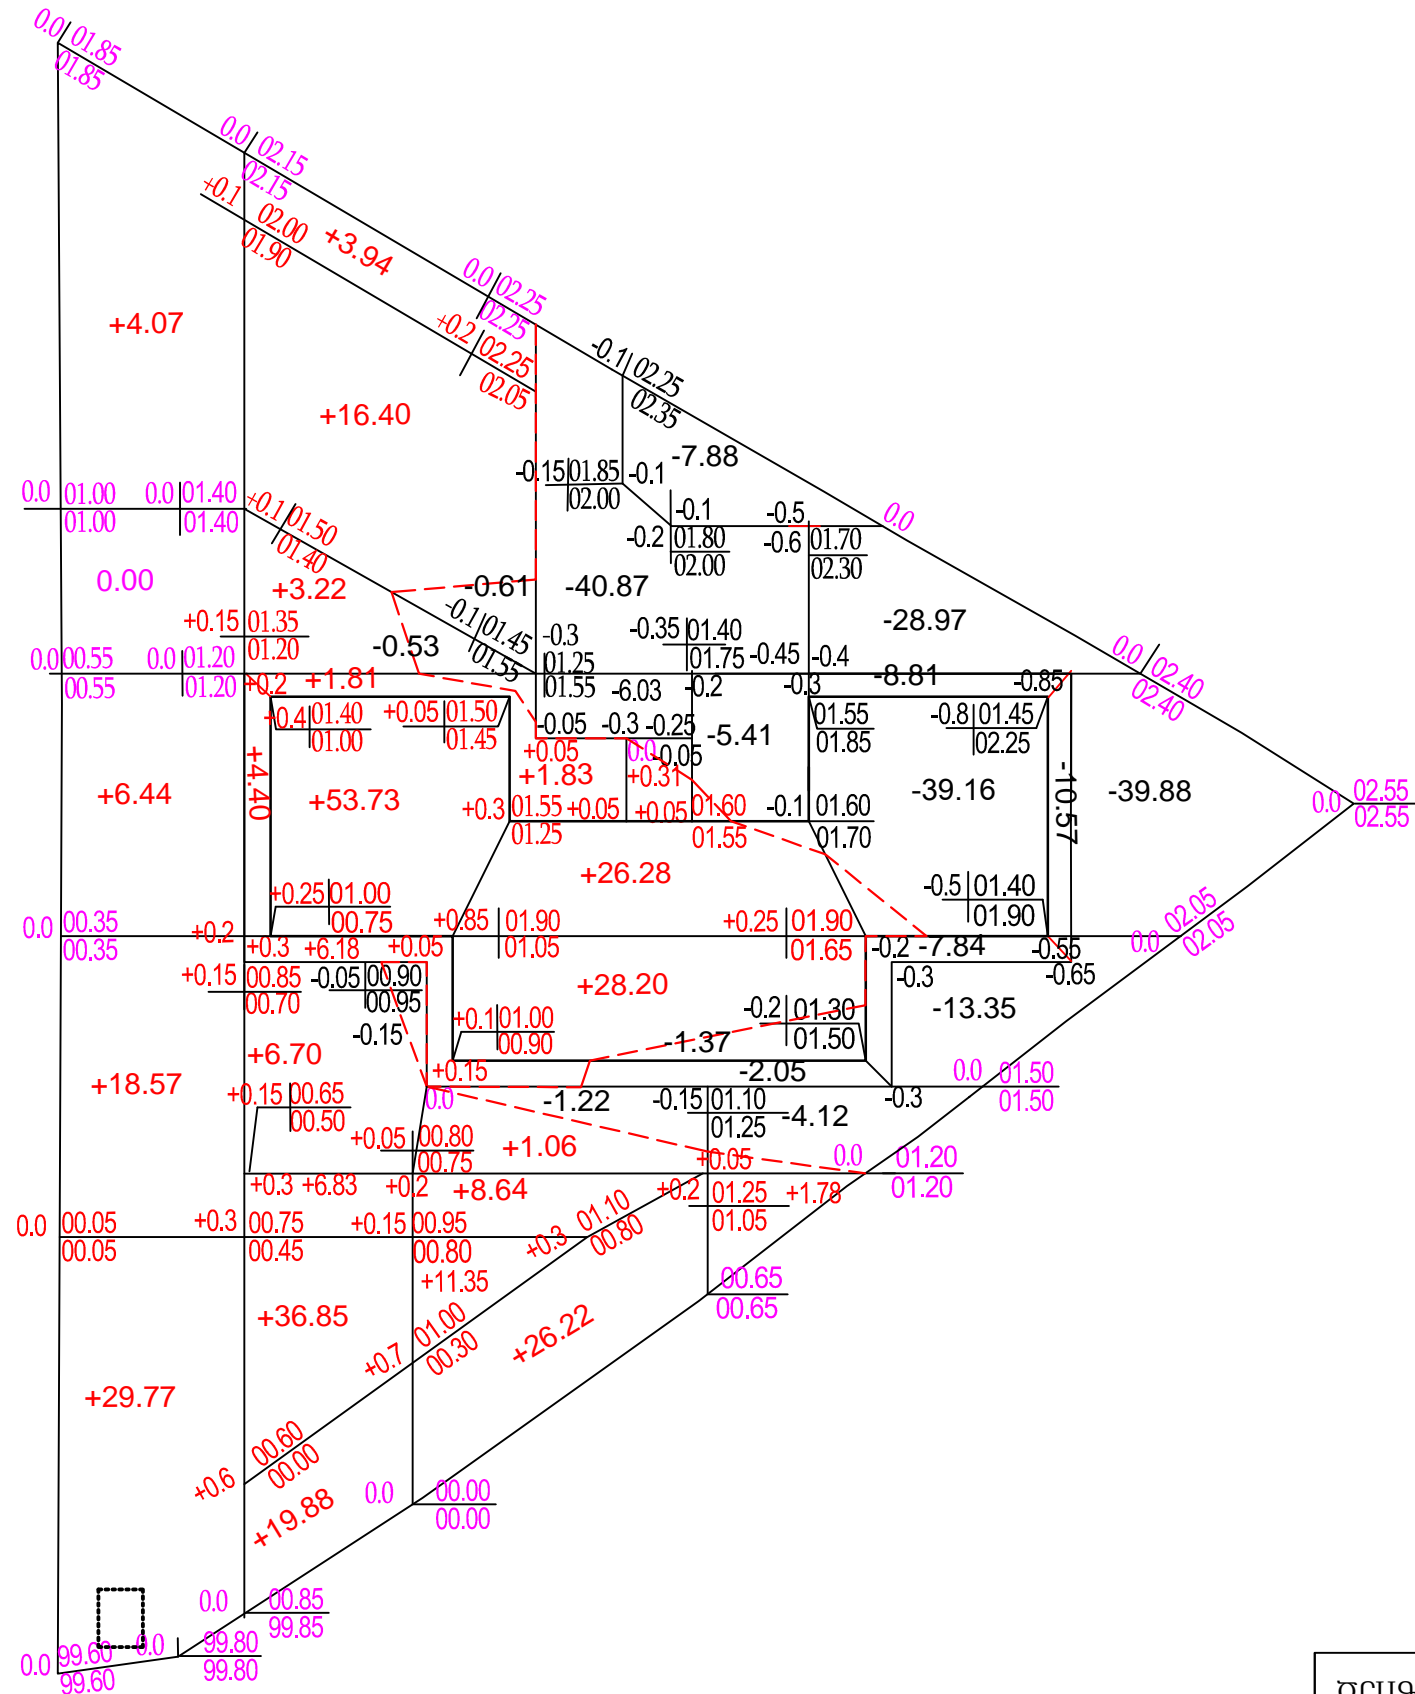


ՀՈՂԱՅԻՆ ԶԱՆԳԿԱԾԻ ԱՂՈՒՍՅԱԿ

ԱՇԽԱՏԱՆՔԻ ԱՆՎԱՆՈՒՄԸ	ՀՈՂԻ ԾԱՎԱԼԸ Մ ³	
	Հանույթ (-)	Լիցք (+)
Հողի ծավալն ըստ քարտեզագրման	-109.40	+324.45
- ասֆալտապատվող հարթակներից	-71.70	+44.95
- «Բրեկչա» տիպի ծածկից	-19.65	+20.85
- տուֆե մանրաքարի ծածկից	-6.15	+34.15
- խաղահրապարակներից	-----	+30.00
Ընդամենը	-206.90	+194.50
Տեղափոխվող գրունտի ծավալը	-12.40	

ՊԱՅՄԱՆԱԿԱՆ ՆՇԱՆՆԵՐ

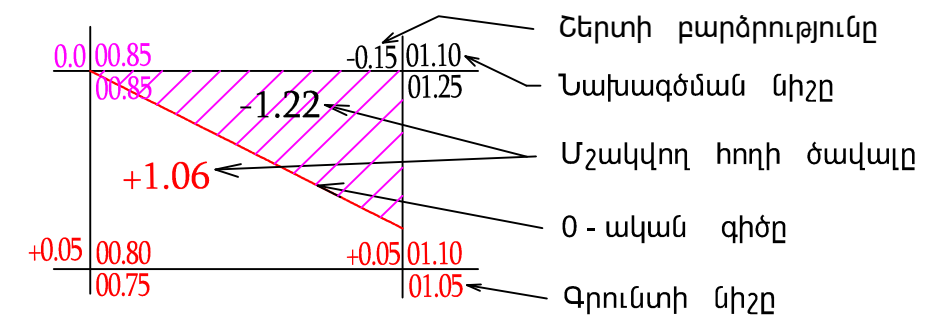

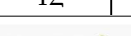ԾՐԱԳՐԻ ԱՌԱՋԱԴՐԱՆՔ՝ TAT-04				ԴԱՇՏԱՔԱՐԻ ՄԱՆԿԱՊԱՐՏԵԶԻ ԿԱՌՈՒՑՈՒՄ			
				ԳԼԽԱԿՈՐ ՀԱՏԱԿԱԳԻԾ	ՓՈՒԼ	ԹԵՐԹ	ԹԵՐԹԵՐ
					ԳՀ	ԳՀ - 3	5
ՆԱԽԱԳԾԵՅ				ՀՈՂԱՅԻՆ ԶԱՆԳՎԱԾԻ ՀԱՏԱԿԱԳԻԾ Մ 1: 500		<u>ԻՆՏԵՐ</u> Է Ն Ե Ր Գ Ի Ս ՍՊԸ	
Ն Գ Ճ	Գ.ՀՈՎՀԱՆՆԻՍՅԱՆ						
ՊԱՇՏՈՆ	ԱԶԳԱՆՈՒՆ	ՍՏՈՐԱԳՐ.					