


ԴԱՇՏԱՔԱՐ ՓՅՈՒՂԻ ՄԱՆԿԱՊԱՐՏԵԶԻ ԳԼԽԱՎՈՐ ՀԱՏԱԿԱԳԻԾ


ՇԻՆՈՒԹՅՈՒՆՆԵՐԻ ԱՆՎԱՆԱՑԱՆԿ

- ① ՄԱՆԿԱՊԱՐՏԵԶԻ ՇԵՆՔ
- ② ԿԵԴՏԱԶՐԵՐԻ ԿՈՒՏԱԿՄԱՆ ՀՈՐ
- ③ ԽԱՂԱՀՐԱՊԱՐԱԿ
- ④ ԱՂԲԱՄԱՆՆԵՐԻ ՏԱՐԱԾՔ
- ⑤ ՆՍՏԱՐԱՆՆԵՐ

ՊԱՅՄԱՆԱԿԱՆ ՆՇԱՆՆԵՐ

- Գոյություն ունեցող շենքեր և շինություններ
- Կառուցվող շենքեր
- Գոյություն ունեցող ծառեր
- Նոր տնկվող ծառեր
- Տեղադրվող լուսատուներ
- Գոյություն ունեցող ցանկապատ
- Նախագծվող ցանկապատ
- Նախագծվող դարպաս
- Բազալտե եզրաքարեր 150 x 300, սավաճքը
- Բետոնից եզրաքարեր 150 x 300, ասֆալտ ճանապարհի եզրով
- Բետոնից եզրաքարեր 80 x 200, խաղահրապարակների և արահետների եզրով

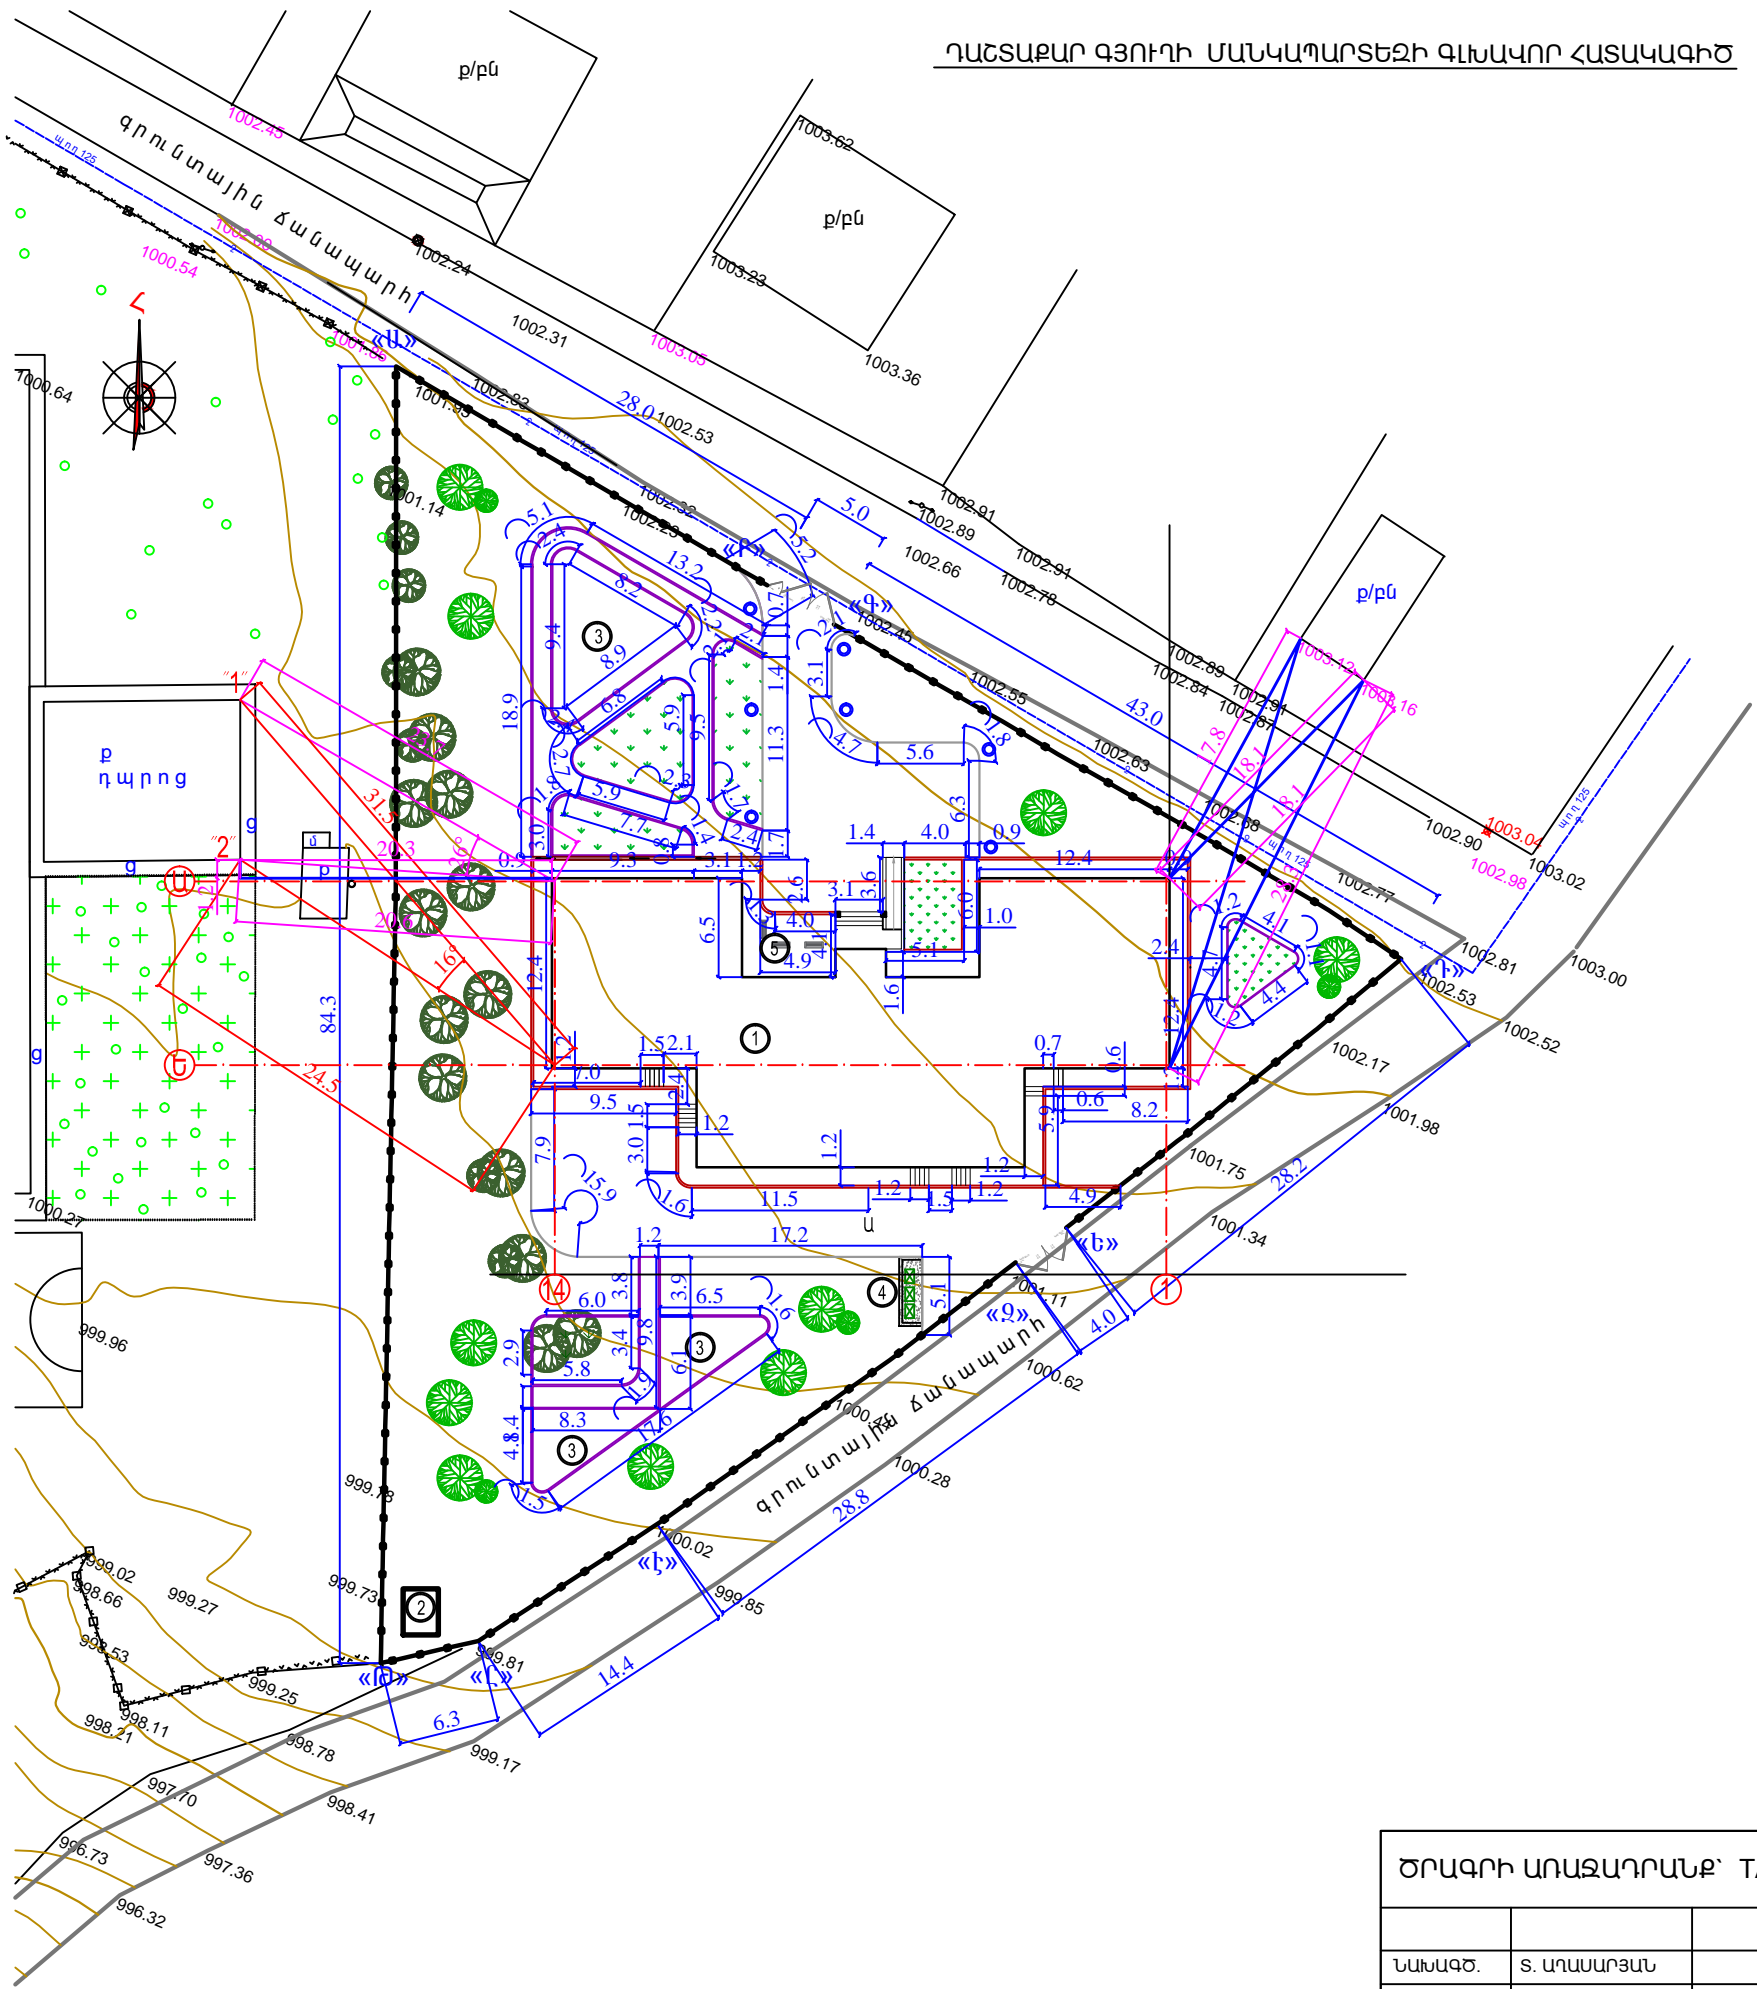

ԾՐԱԳՐԻ ԱՌԱՋԱՂԴԱՆՔ՝ TAT-04				ԴԱՇՏԱՔԱՐԻ ՄԱՆԿԱՊԱՐՏԵԶԻ ԿԱՌՈՒՑՈՒՄ			
				ԳԼԽԱՎՈՐ ՀԱՏԱԿԱԳԻԾ	ՓՈԼ	ԹԵՐԹ	ԹԵՐԹԵՐ
ՆԱԽԱԳԾ.	Տ. ԱՐԱՍԱՐՅԱՆ				ԱՆ	ԳՀ-5	5
ՆԱԽԱԳԾ.	Ք. ԲԵԿՅԱՆ			ՆՇԱՀԱՐՄԱՆ ՀԱՏԱԿԱԳԻԾ Մ 1: 500			<u>ԻՆՏԵՐ</u> ԷՆԵՐԳԻԱ ՍՊԸ
ՆԳՃ	Գ. ՀՈԿԱՆՆԻՍՅԱՆ						
ՊԱՇՏՈՆ	ԱԶԳԱՆՈՒՆ	ԱՏՈՐԱԳՐ.					