

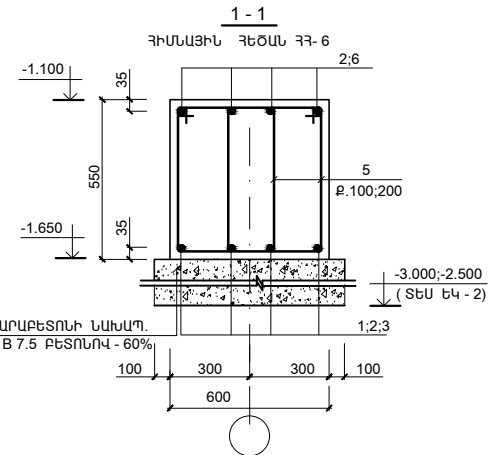
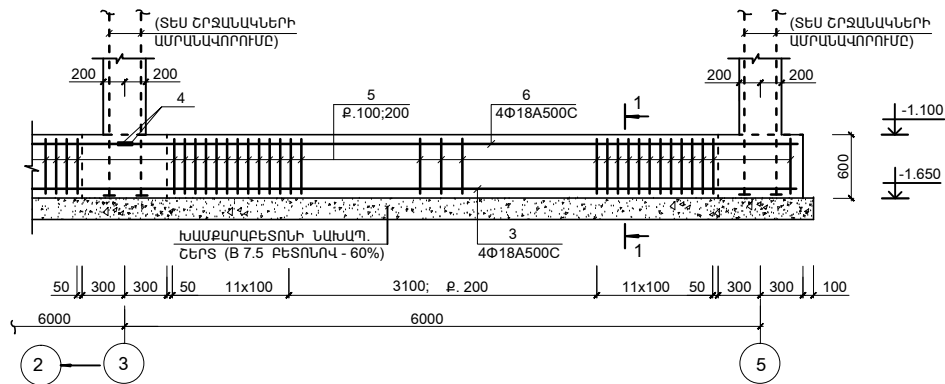


ՀԻՄՆԱՅԻՆ ՀԵԾԱՆ ՀՀ-6

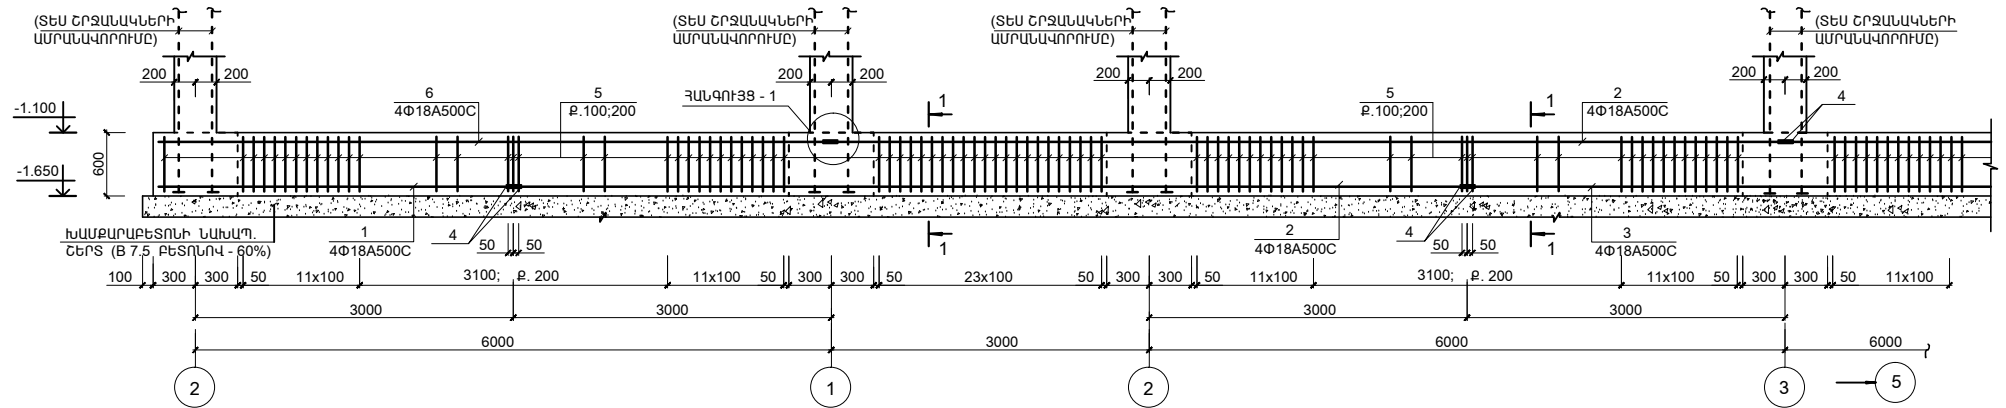

ՀԱՆԳՈՒՅՑ - 1

(ԵՐԿԱՅՆԱԿԱՆ ԱՄՐԱՆՆԵՐԻ ԾԱՅՐԱԿՑՄԱՆ ՀԱՆԳՈՒՅՑ)

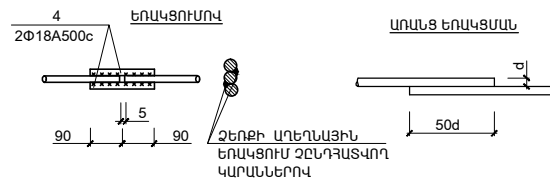

1. ԽԱՍՔԱՐԱՔՏՈՆԻ ՆԱԽԱՊԱՏՐԱՍՏԱԿԱՆ ՇԵՐՏԻ ՆԵՐՔԵԿԻ ՆԻՇԸ ՆԱՅԵԼ ՀԻՄՆԵՐԻ ՀԱՏԱԿԱԳԻԾԸ (ԹԵՐԹ ԵԿ-3)
2. ՍՈՒՅՆ ԹԵՐԹԸ ՆԱՅԵԼ ԹԵՐԹ ԵԿ-11 ՀԵՏ ՀԱՍՏԵՂ:

ԾՐԱԳՐԻ ԱՌԱՋԱԴՐԱՆՔ՝ TAT-04				ՊԱՇՏԱՔԱՐԻ ՄԱՆԿԱՊԱՐՏԵԶԻ ԿԱՌԱՅՈՒՄ		
				ԿՈՆՍՏՐԱԿՏՈՐԱԿԱՆ ՄԱՍ	ՓՈՒԼ	ԹԵՐԹ
					ԱՆ	ԵԿ-10
ՆԱԽԱԳԾ.	ՍՐԱՋԱՆՅԱՆ Լ.			ՀԻՄՆԱՅԻՆ ՀԵԾԱՆ ՀՀ-6		
ՊԱՇՏՈՆ	ԱԶԳԱՆՈՒՆ					
	ԱՏՈՐԱԳՐ.					