



Հատված տաք ջրամատակարարման հատակագծից  
Մ 1:100

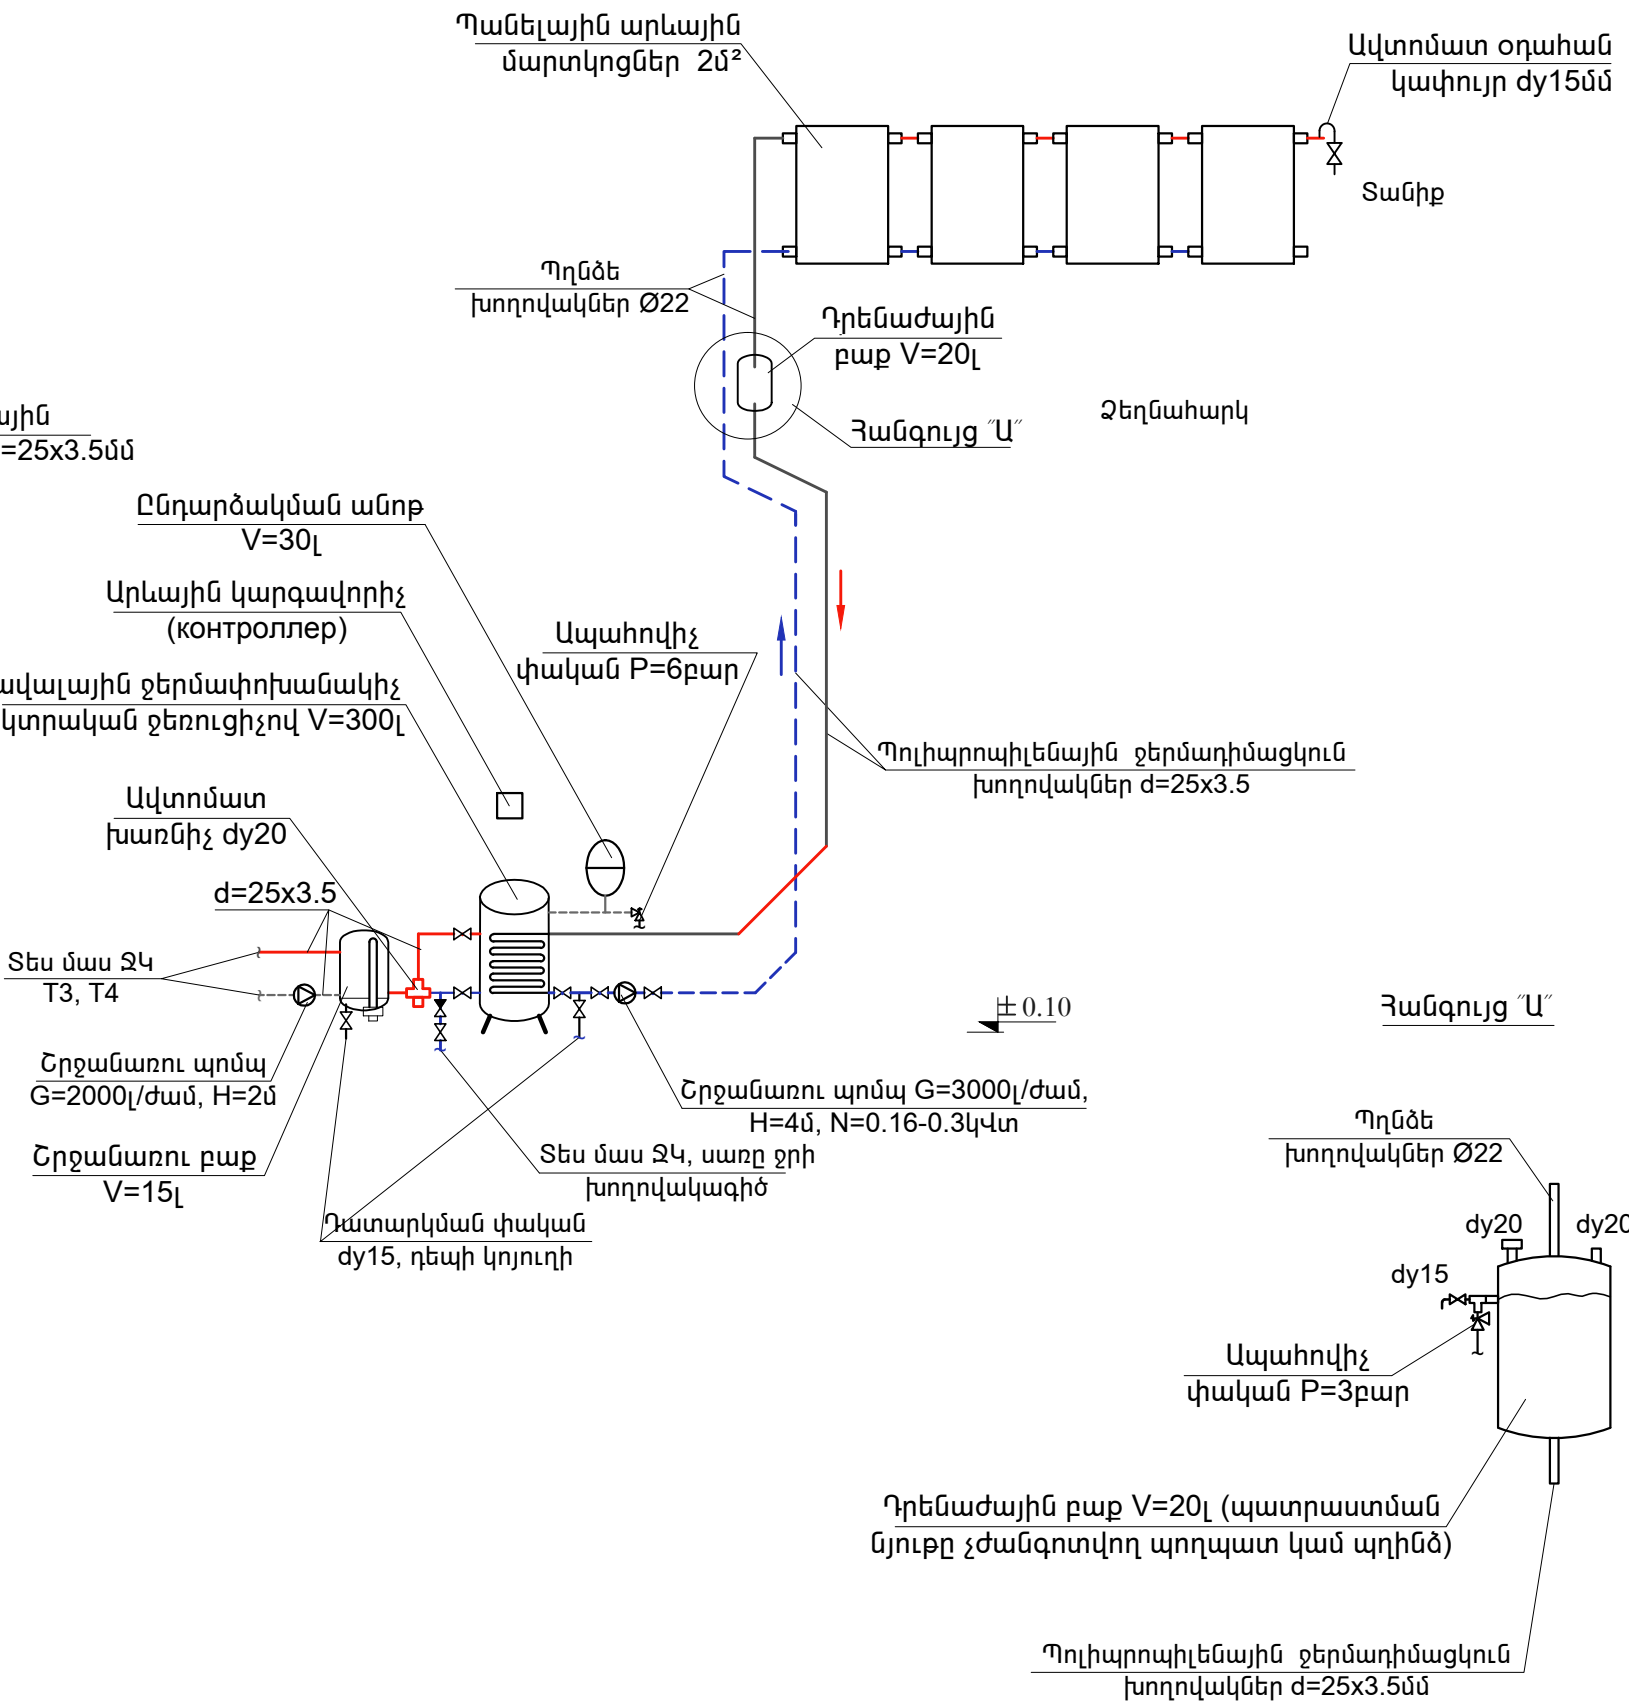

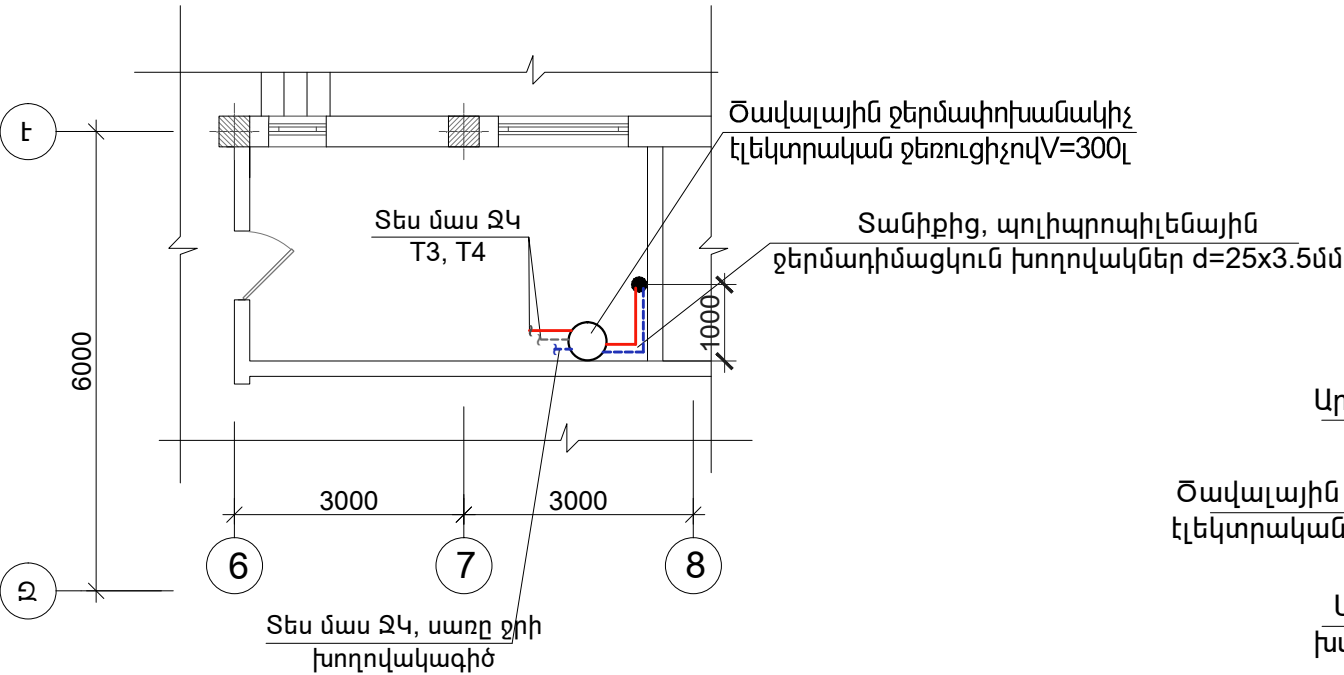

ՊԱՅՄԱՆԱԿԱՆ ՆՇԱՆՆԵՐ

- ՋԵՐՄԱԴԻՄԱՑԿՈՒՆ ԽՈՂՈՎԱԿՆԵՐ d=25x3.5մմ
- T3 ՏԱՔ ՋՐԱՄԱՏԱԿԱՐԱՐՄԱՆ ԽՈՂՈՎԱԿԳԻԾ
- T4 ՏԱՔ ՋՐԱՄԱՏԱԿԱՐԱՐՄԱՆ ՇՐՋԱՆԱՌՈՒ ԽՈՂՈՎԱԿԳԻԾ
- ՍԱՌԸ ՋՐԻ ԽՈՂՈՎԱԿԳԻԾ

ԾԱՆՈԹՈՒԹՅՈՒՆ

- Պանելային արևային մարտկոցների տեղադրման սխեման տանիքին տե՛ս ԵԼ-18,
- Մարտկոցների հենարանների կոնստրուկտիվ սխեման տե՛ս ԵԿ-32

Ծրագրի առաջադրանք՝ TAT-04				Դաշտաքարի մանկապարտեզի կառուցում			
				Արևային տաք ջրամատակարարում	ՓՈՒԼ	ԹԵՐԹ	ԹԵՐԹԵՐ
					ԱՆ	Ա-2	2
				Տաք ջրամատակարարման համակարգի սխեմա	<div>INTER energie</div> <div></div> <div>ԻՆՏԵՐ ԵՆԵՐԳԻԱ ՍՈՇ</div>		
Նախագծ.	Ա. Թորոսյան						
Պաշտոն	Ազգանուն	Ստորագր.					