NN	ՍԵՆՅԱԿԻ ԱՆՎԱՆՈՒՄԸ
1	ՆԱԽԱՄՈՒՏՔ
2	ՆԱԽԱՍՐԱՀ
3	ՀԱՆԴԵՐՁԱՍԵՆԱԿ
4	ԲՈՒՖԵՏ
5	ԽԱՂԱՍԵՆՅԱԿ
6	ՆՆՋԱՍԵՆՅԱԿ
7	ՍԱՆՀԱՆԳՈՒՅՑ
8	ՄԻՋԱՆՑՔ
9	ԽՈՀԱՆՈՑ
10	ՍՆՆԴԻ ՊԱՀԵՍՏ
11	ՍՊԻՏԱԿԵՂԵՆԻ ՍԵՆՅԱԿ
12	ՋԵՐՄԱՅԻՆ ՀԱՆԳՈՒՅՑ, ԼՎԱՑՔԱՏՈՒՆ
13	ՏՆՕՐԵՆԻ ՍԵՆՅԱԿ
14	ԲԺՇԿԻ ՍԵՆՅԱԿ
15	ՄԵԿՈՒՍԱՐԱՆ
16	ՍԱՆՀԱՆԳՈՒՅՑ (ՄԵԿՈՒՍԱՐԱՆԻ)
17	ՀԱՆԴԵՐՁԱՐԱՆ, ՑՆՑՈՒՂԱՐԱՆ
18	ԱՆՁՆԱԿԱԶՄԻ ՍԱՆՀԱՆԳՈՒՅՑ
19	ՏՆՏԵՍ. ՍԵՆՅԱԿ

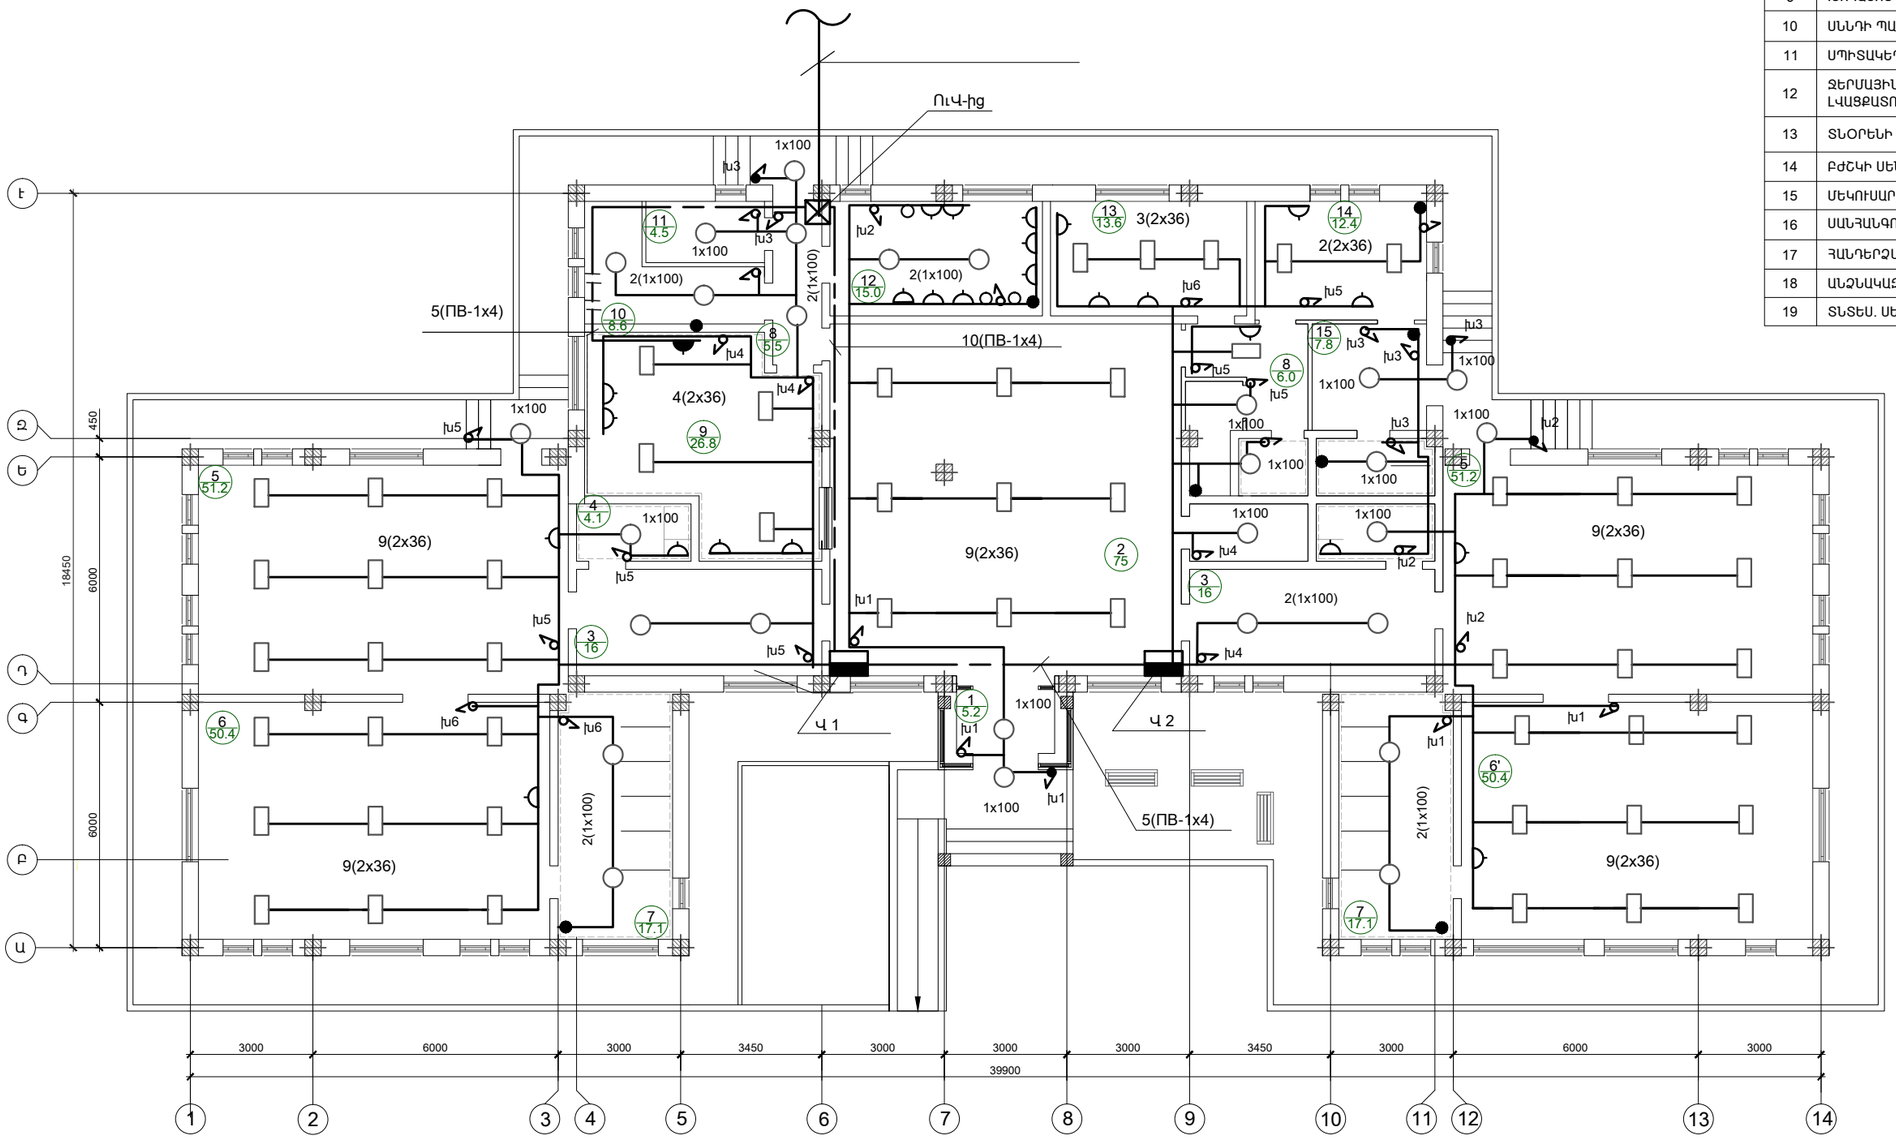

ԾՐԱԳՐԻ ԱՌԱՋԱԴՐԱՆՔ՝ ТАТ-04			Դաշտաքարի մանկապարտեզի կառուցում
			էլեկտրատեխնիկական մաս
ԳԼԽ. ՄԱՍՏ.	Ս.Եգանյան		ռաջին հարկի լուսավորության հատակագիծ
Պաշտոն	Անուն	Ստորագր.	

ՓՈՒԼ	ԹԵՐԹ	ԹԵՐԹԵՐ
ԱՆ	ԷՏ-3	5

INTERE energie ԻՆՏԵՐ էներգիա ՍՊԸ