


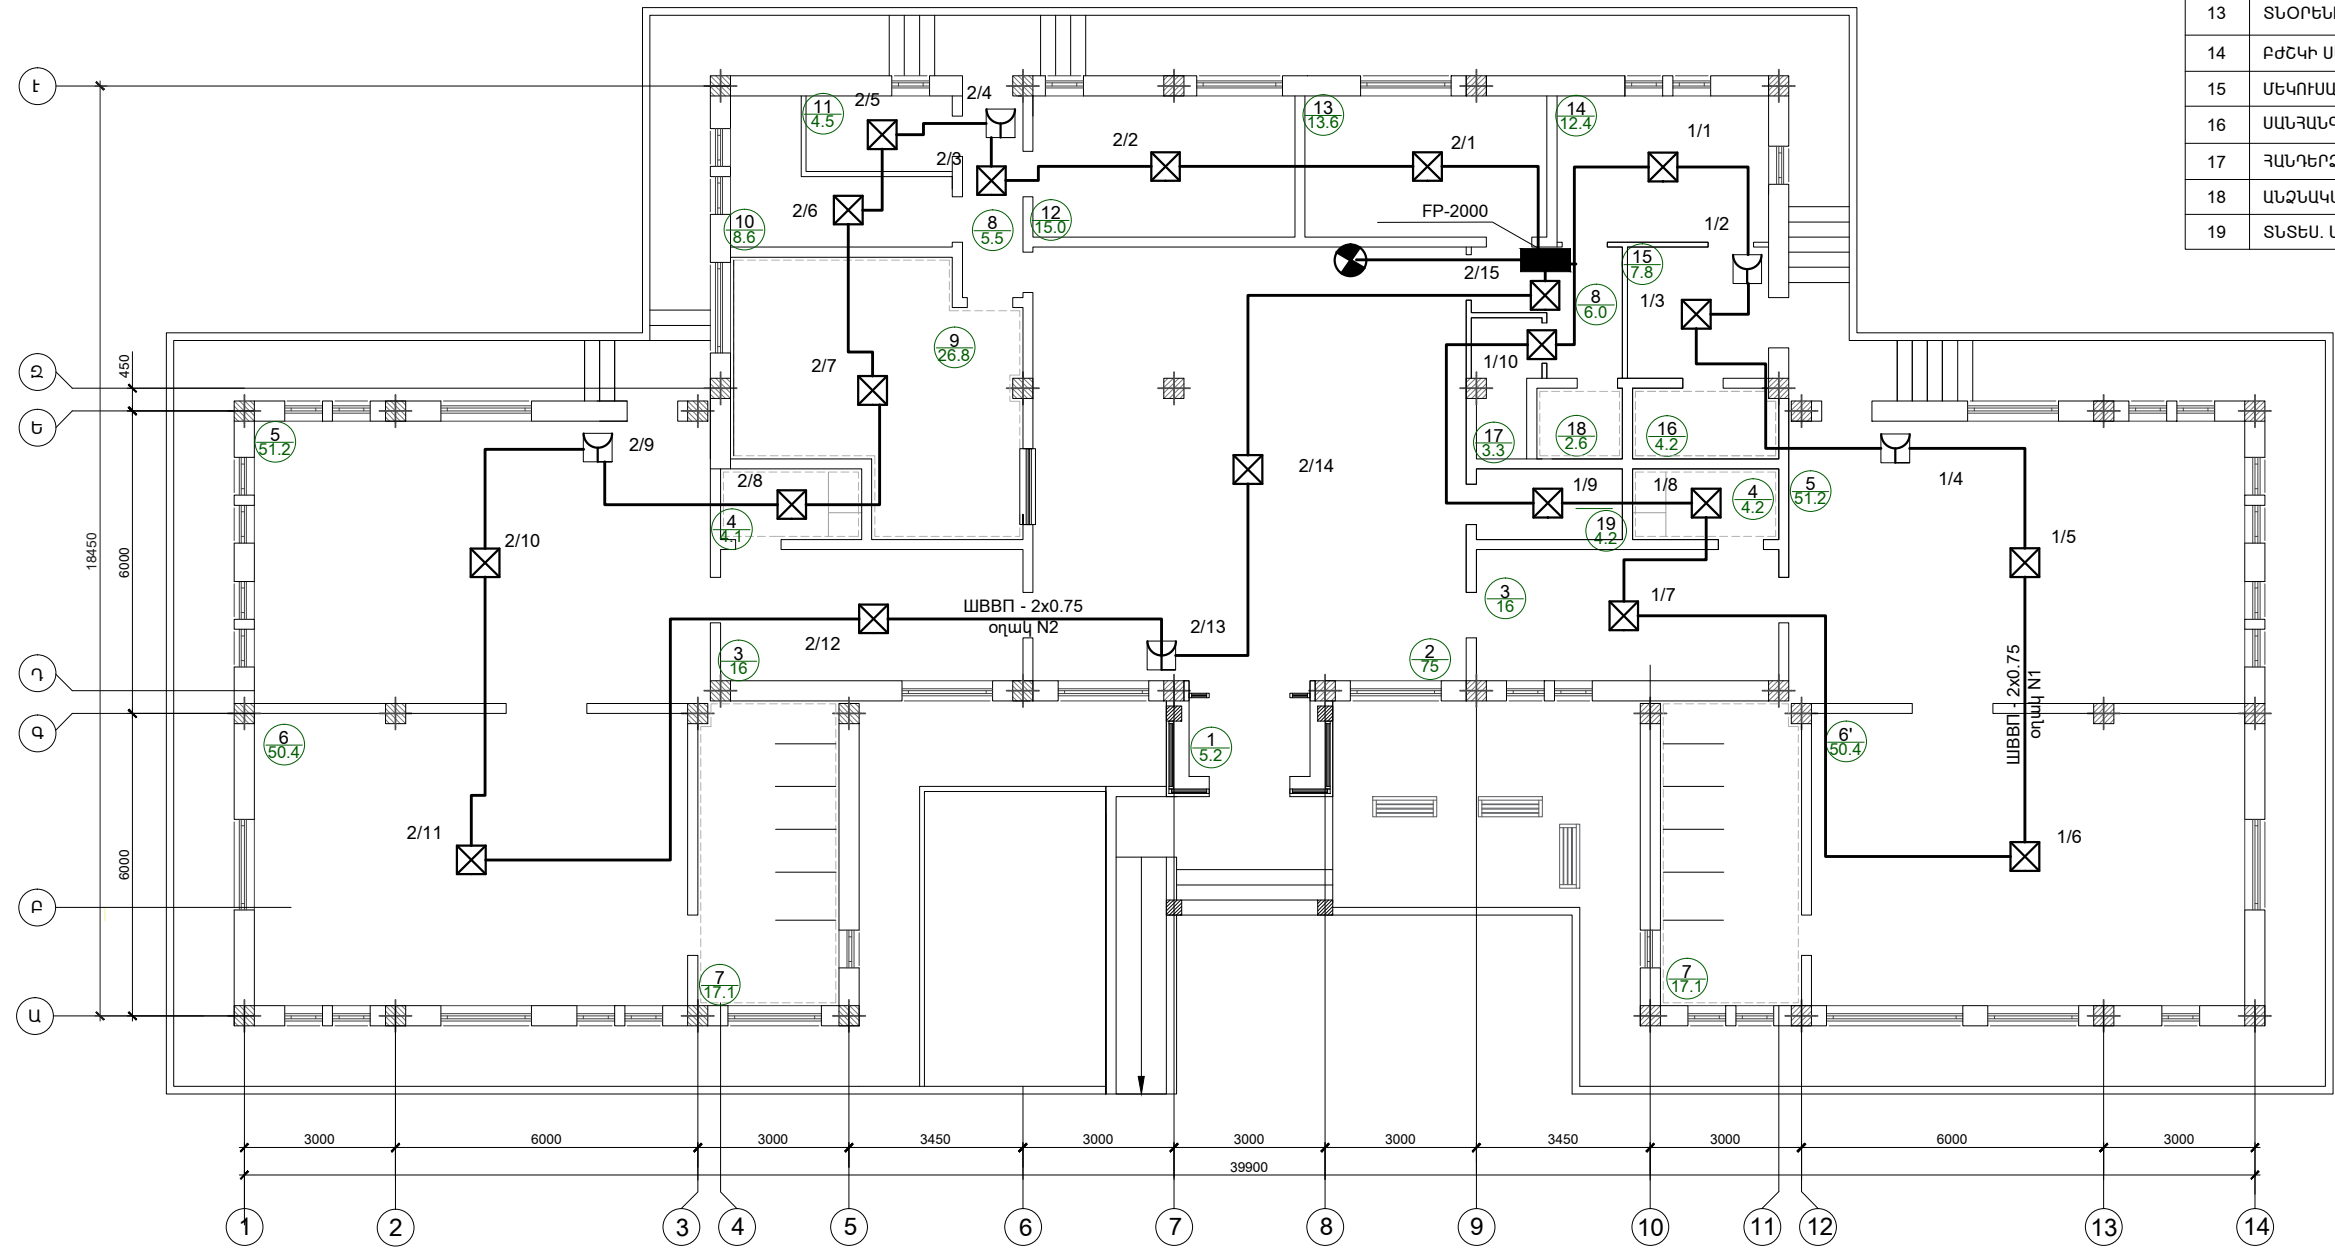


NN	ՍԵՆՅԱԿԻ ԱՆՎԱՆՈՒՄԸ
1	ՆԱԽԱՍՈՒՏՔ
2	ՆԱԽԱՍՐԱՅ
3	ՀԱՆԴԵՐՉԱՍԵՆԱԿ
4	ԲՈՒՖԵՏ
5	ԽԱՂԱՍԵՆՅԱԿ
6	ՆՆՋԱՍԵՆՅԱԿ
7	ՍԱՆՀԱՆԳՈՒՅՑ
8	ՄԻՋԱՆՑՔ
9	ԽՈՐՀԱՆՈՑ
10	ՍՆՆԴԻ ՊԱՅԵԱՏ
11	ՍՊԻՏԱԿԵՂԵՆԻ ՍԵՆՅԱԿ
12	ՋԵՐՄԱՅԻՆ ՀԱՆԳՈՒՅՑ, ԼՎԱՑՔԱՏՈՒՆ
13	ՏՆՕՐԵՆԻ ՍԵՆՅԱԿ
14	ԲԺՇԿԻ ՍԵՆՅԱԿ
15	ՄԵԿՈՒՄԱՐԱՆ
16	ՍԱՆՀԱՆԳՈՒՅՑ (ՄԵԿՈՒՄԱՐԱՆԻ)
17	ՀԱՆԴԵՐՉԱՐԱՆ, ՑՆՑՈՒՂԱՐԱՆ
18	ԱՆՉԱԿԱԶՄԻ ՍԱՆՀԱՆԳՈՒՅՑ
19	ՏՆՏԵՍ. ՍԵՆՅԱԿ



ԾՐԱԳՐԻ ԱՈՒՑԱԴՐԱՆՔ՝ TAT-04				Դաշտաքարի մանկապարտեզի կառուցում			
				Հակահրդեհային ազդանշումներ	ՓՈՒԼ	ԹԵՐԹ	ԹԵՐԹԵՐ
					ԱՆ	ՀԱ-3	3
				Տվիչների տեղադրումը՝ առաջին հարկի հատակագծի վրա	 		
Նախագծ.	Ս.Եգանյան						
Պաշտոն	Ազգամուկ	Ստորագր.					