


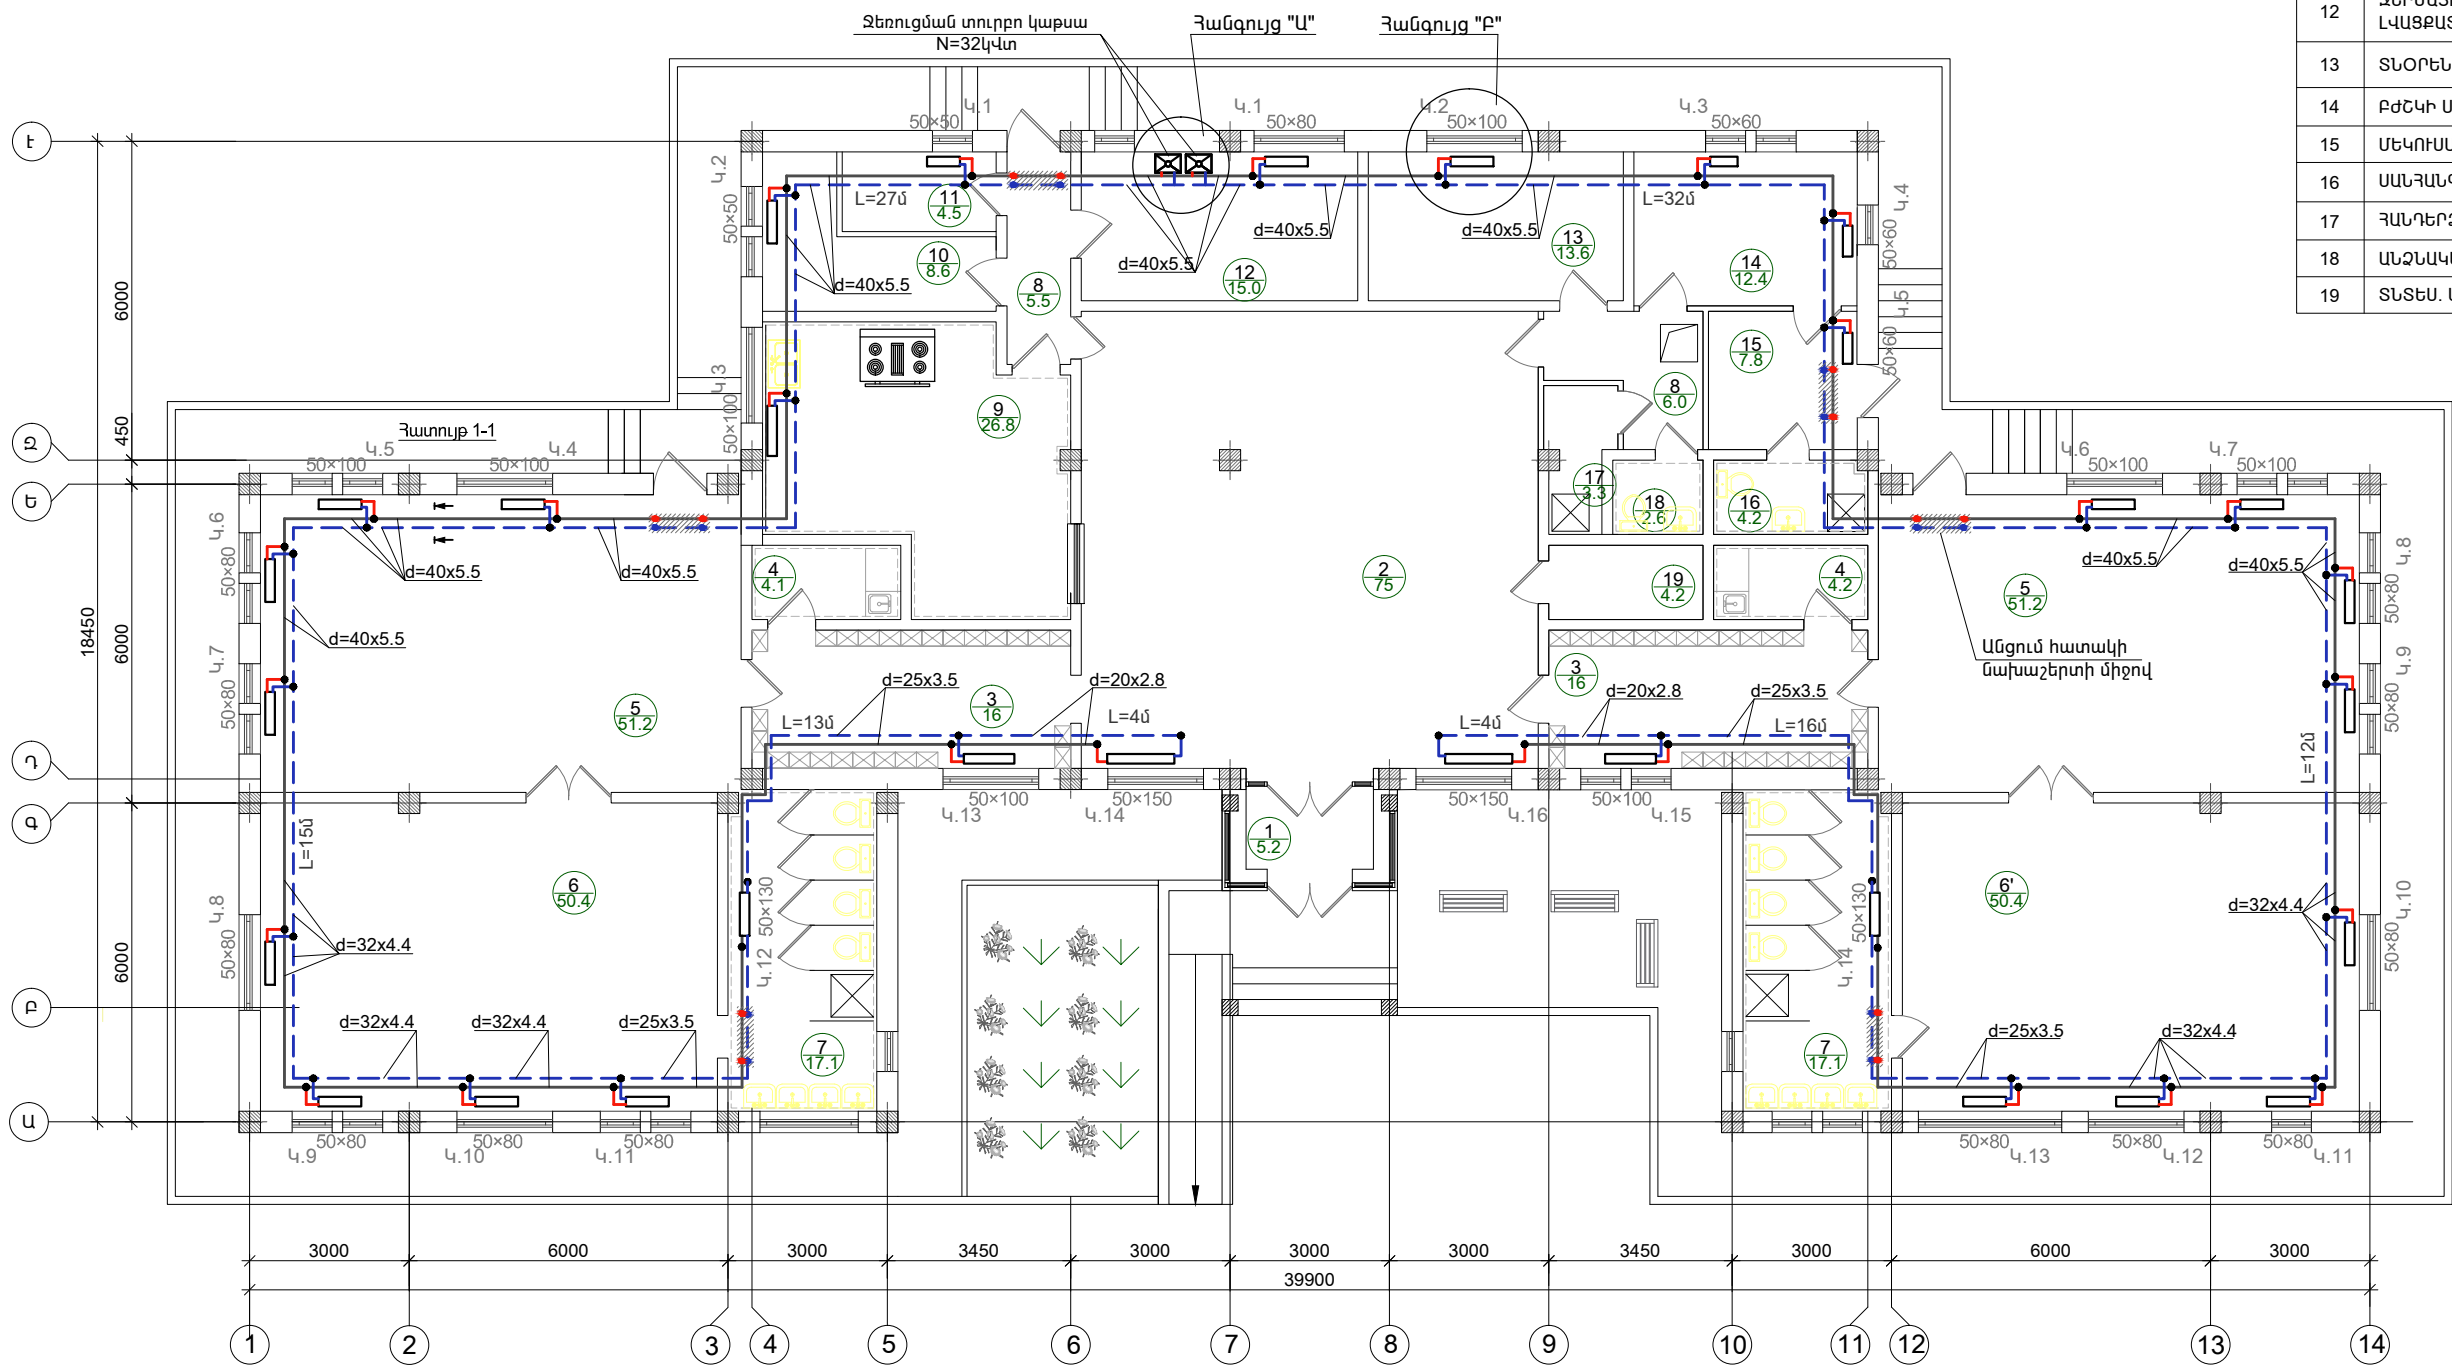


Հատակագիծ ջեռուցման համակարգի անցկացումով
Մ 1:100



NN	ՍԵՆՅԱԿԻ ԱՆՎԱՆՈՒՄԸ
1	ՆԱԽԱՍՈՒՏՔ
2	ՆԱԽԱՍՐԱՅ
3	ՀԱՆԴԵՐՁԱՍԵՆԱԿ
4	ԲՈՒՖԵՏ
5	ԽԱՂԱՍԵՆՅԱԿ
6	ՆՆՋԱՍԵՆՅԱԿ
7	ՍԱՆՀԱՆԳՈՒՅՑ
8	ՄԻՋԱՆՑՔ
9	ԽՈՂԱՆՈՑ
10	ՍՆՆԴԻ ՊԱՅԵՍ
11	ՍՊԻՏԱԿԵԴԵՆԻ ՍԵՆՅԱԿ
12	ՋԵՐՄԱՅԻՆ ՀԱՆԳՈՒՅՑ, ԼՎԱՑՔԱՏՈՒՆ
13	ՏՆՕՐԵՆԻ ՍԵՆՅԱԿ
14	ԲԺՇԿԻ ՍԵՆՅԱԿ
15	ՄԵԿՈՒՄԱՐԱՆ
16	ՍԱՆՀԱՆԳՈՒՅՑ (ՄԵԿՈՒՄԱՐԱՆԻ)
17	ՀԱՆԴԵՐՁԱՐԱՆ, ՑՆՑՈՒՂԱՐԱՆ
18	ԱՆՋՆԱԿԱԶՄԻ ՍԱՆՀԱՆԳՈՒՅՑ
19	ՏՆՏԵՍ. ՍԵՆՅԱԿ

Ծրագրի առաջադրանք՝ TAT-04				Դաշտաքարի մանկապարտեզի կառուցում			
				Ջեռուցում	ՓՈՒԼ	ԹԵՐԹ	ԹԵՐԹԵՐ
					ԱՆ	Ջ-2	4
Նախագծ.	Ա. Թորոսյան			Հատակագիծ ջեռուցման համակարգի անցկացումով Մ 1:100			
Պաշտոն	Ազգամուն	Ստորագր.					