Ջեռուցման համակարգի սխեմա

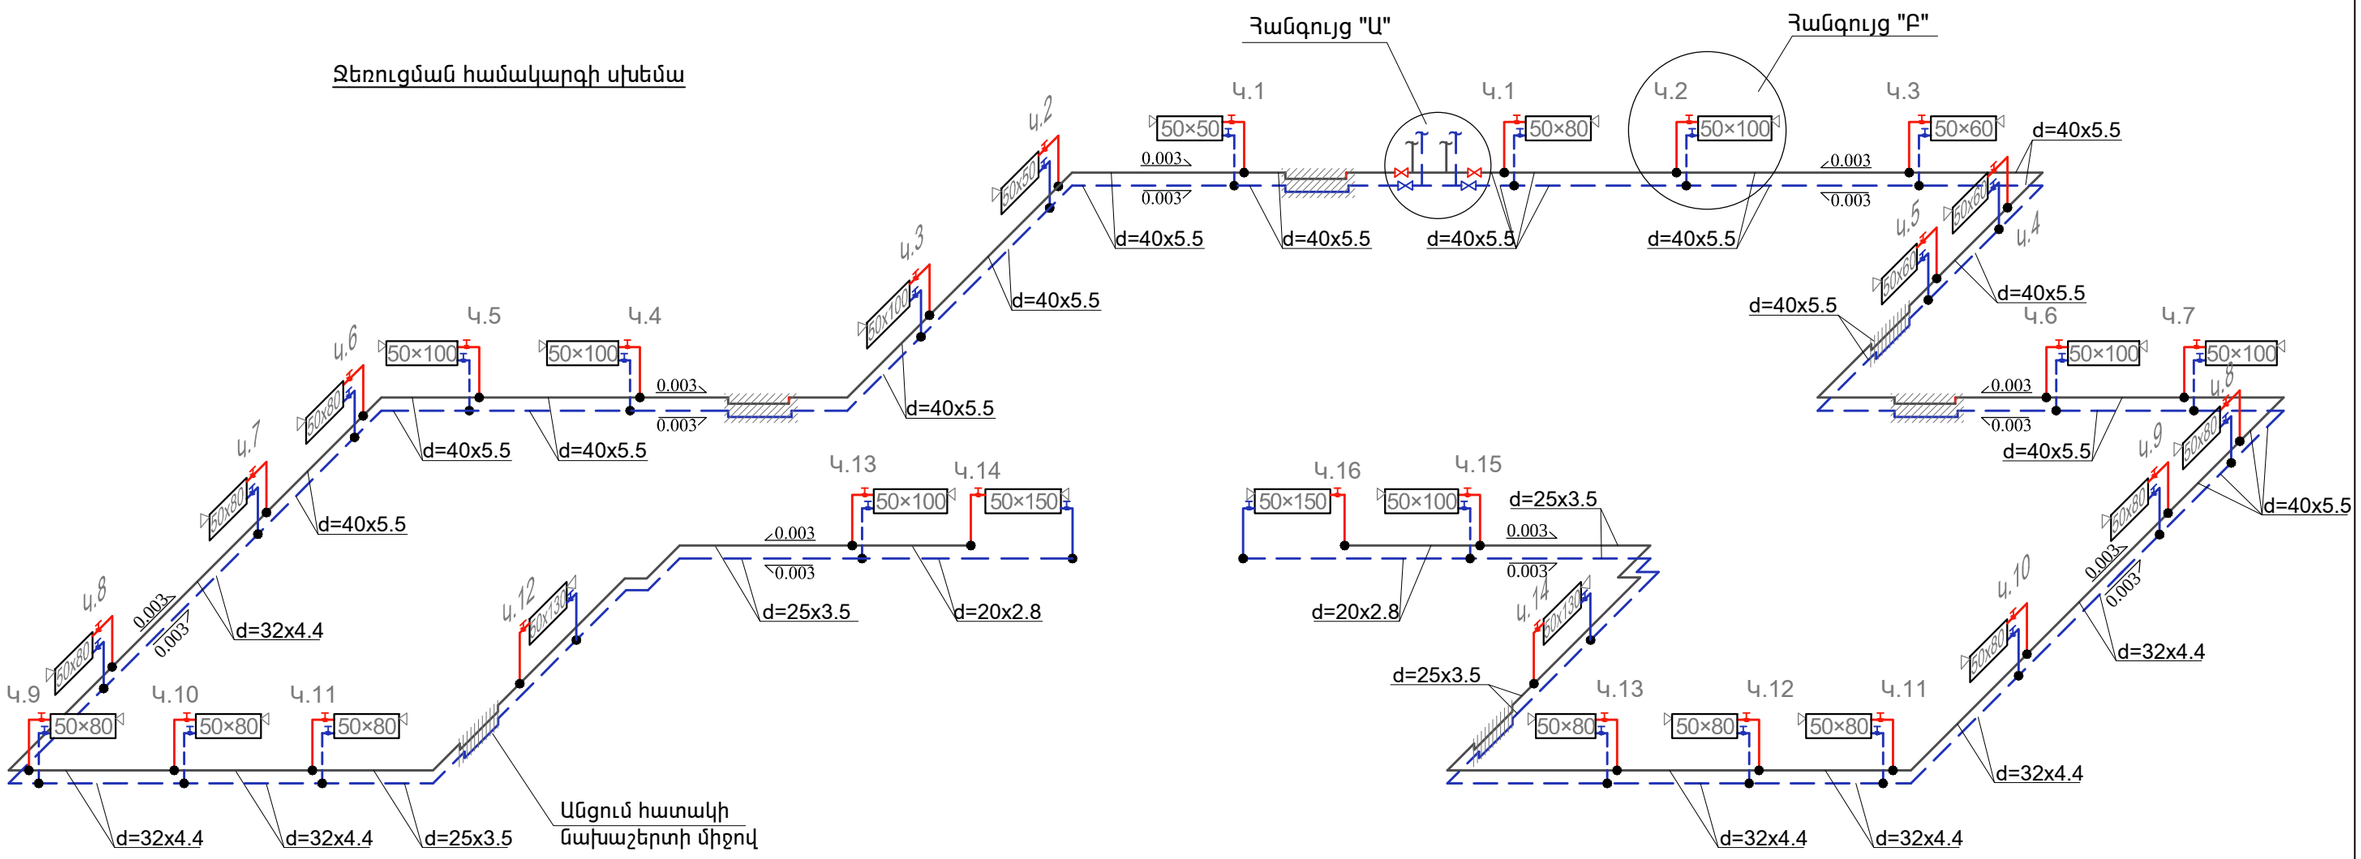

Հանգույց "Ա"

Կաթսաների տեղակայման աքսոնոմետրիկ սխեմա

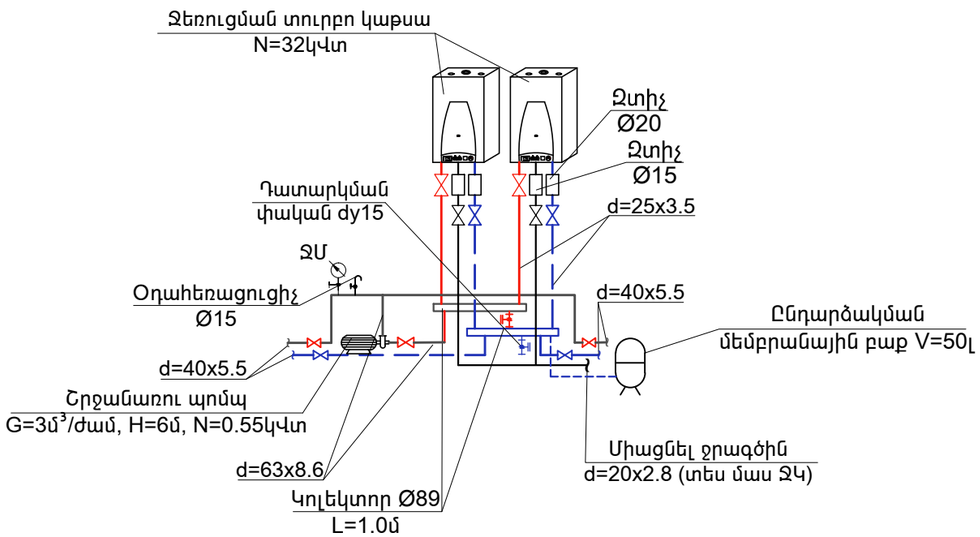

Հանգույց "Բ"

Կ.2-ի մոնտաժային սխեմա

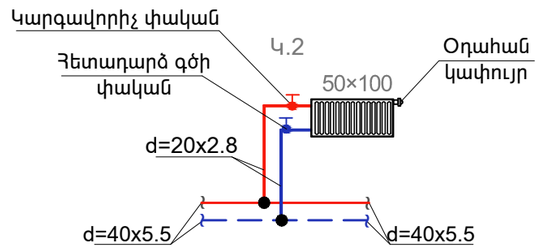

Ծանոթություն

Բոլոր կանգնակների և առբերիչների տրամագծերն ընդունել d=20x2.8մմ

Ծրագրի առաջադրանք՝ TAT-04				Դաշտաքարի մանկապարտեզի կառուցում			
				Ջեռուցում	ՓՈՒԼ	ԹԵՐԹ	ԹԵՐԹԵՐ
					ԱՆ	Ջ-3	4
Նախագծ.	Ա. Թորոսյան			Ջեռուցման համակարգի սխեմա	INTER energia	ՀԱՏՏՐ էներգիա ՍՊԸ	
Պաշտոն	Ազգանուն	Ստորագր.					