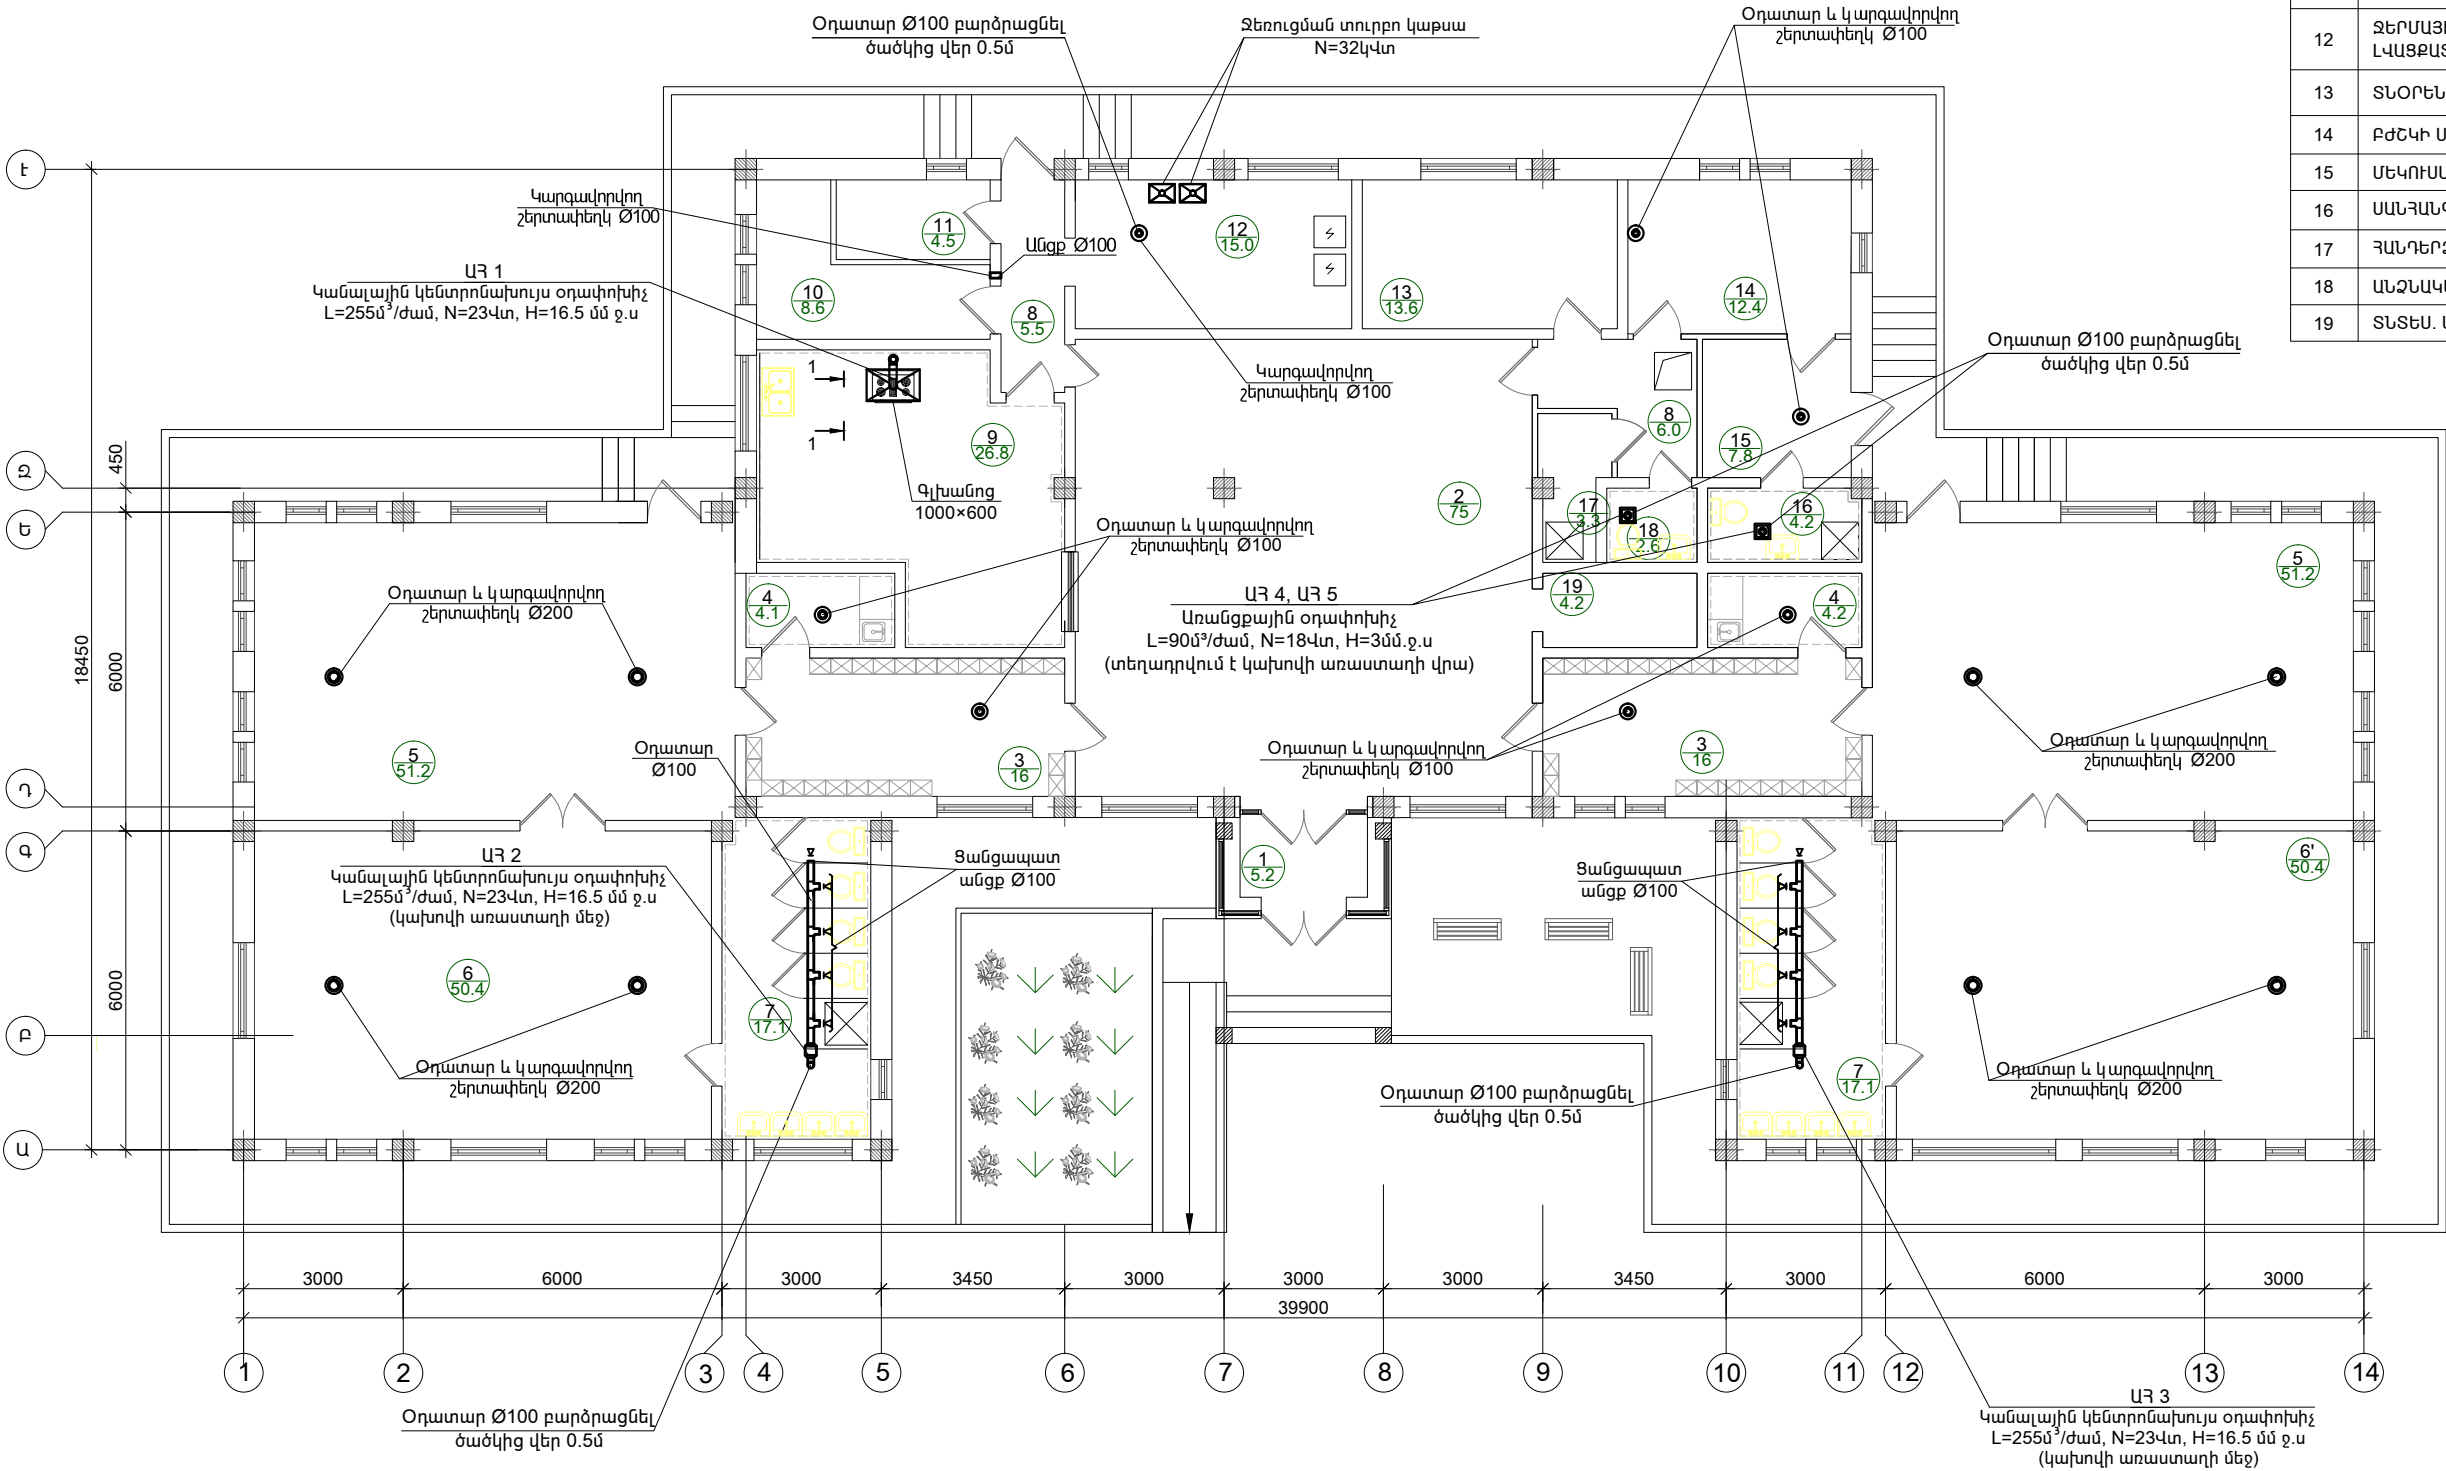

 



Օդափոխության համակարգի հատակագիծ
Մ 1:100



NN	ՍԵՆՅԱԿԻ ԱՆՎԱՆՈՒՄԸ
1	ՆԱԽԱՍՈՒՏՔ
2	ՆԱԽԱՍՐԱՅ
3	ՀԱՆԴԵՐՉԱՍԵՆԱԿ
4	ԲՈՒՖԵՏ
5	ԽԱՂԱՍԵՆՅԱԿ
6	ՆՆՋԱՍԵՆՅԱԿ
7	ՍԱՆՀԱՆԳՈՒՅՑ
8	ՄԻՋԱՆՑՔ
9	ԽՈՂԱՆՈՑ
10	ՍՆՆԴԻ ՊԱՅԵԱՏ
11	ՄՊԻՏԱԿԵԴԵՆԻ ՍԵՆՅԱԿ
12	ՋԵՐՄԱՅԻՆ ՀԱՆԳՈՒՅՑ, ԼՎԱՑՔԱՏՈՒՆ
13	ՏՆՕՐԵՆԻ ՍԵՆՅԱԿ
14	ԲԺՇԿԻ ՍԵՆՅԱԿ
15	ՄԵԿՈՒՄԱՐԱՆ
16	ՍԱՆՀԱՆԳՈՒՅՑ (ՄԵԿՈՒՄԱՐԱՆԻ)
17	ՀԱՆԴԵՐՉԱՐԱՆ, ՑՆՑՈՒՂԱՐԱՆ
18	ԱՆՋՆԱԿԱԶՄԻ ՍԱՆՀԱՆԳՈՒՅՑ
19	ՏՆՏԵՍ. ՍԵՆՅԱԿ

Ծրագրի առաջադրանք՝ TAT-04				Դաշտաբարի մանկապարտեզի կառուցում			
				Օդափոխություն	ՓՈՒԼ	ԹԵՐԹ	ԹԵՐԹԵՐ
					ԱՆ	Օ-2	3
Նախագծ.	Ա. Թորոսյան			Օդափոխության համակարգի հատակագիծ Մ:100			ԵՆԵՐԳԻԱ ՍՈՒ
Պաշտոն	Ազգամուն	Ստորագր.					
				