




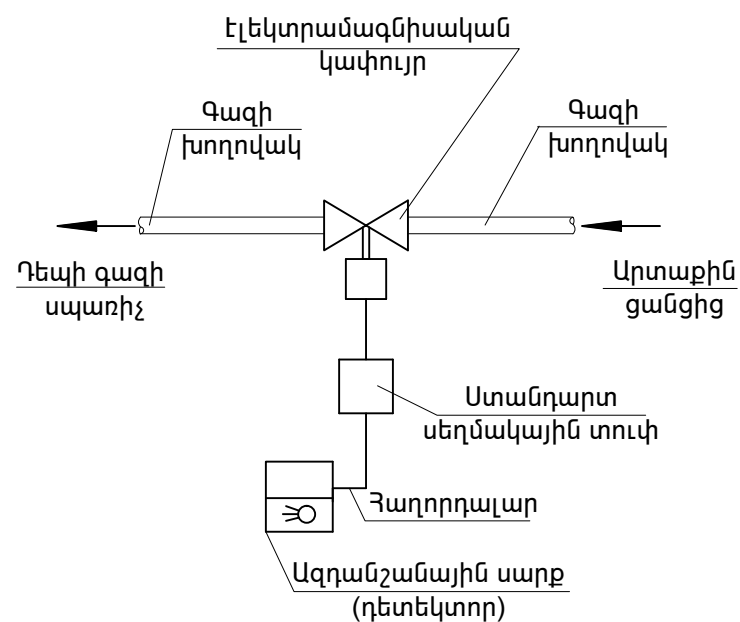


Ջերմային հանգույցի ներքին գազամատակարարման հատակագիծ  
Ս 1:50

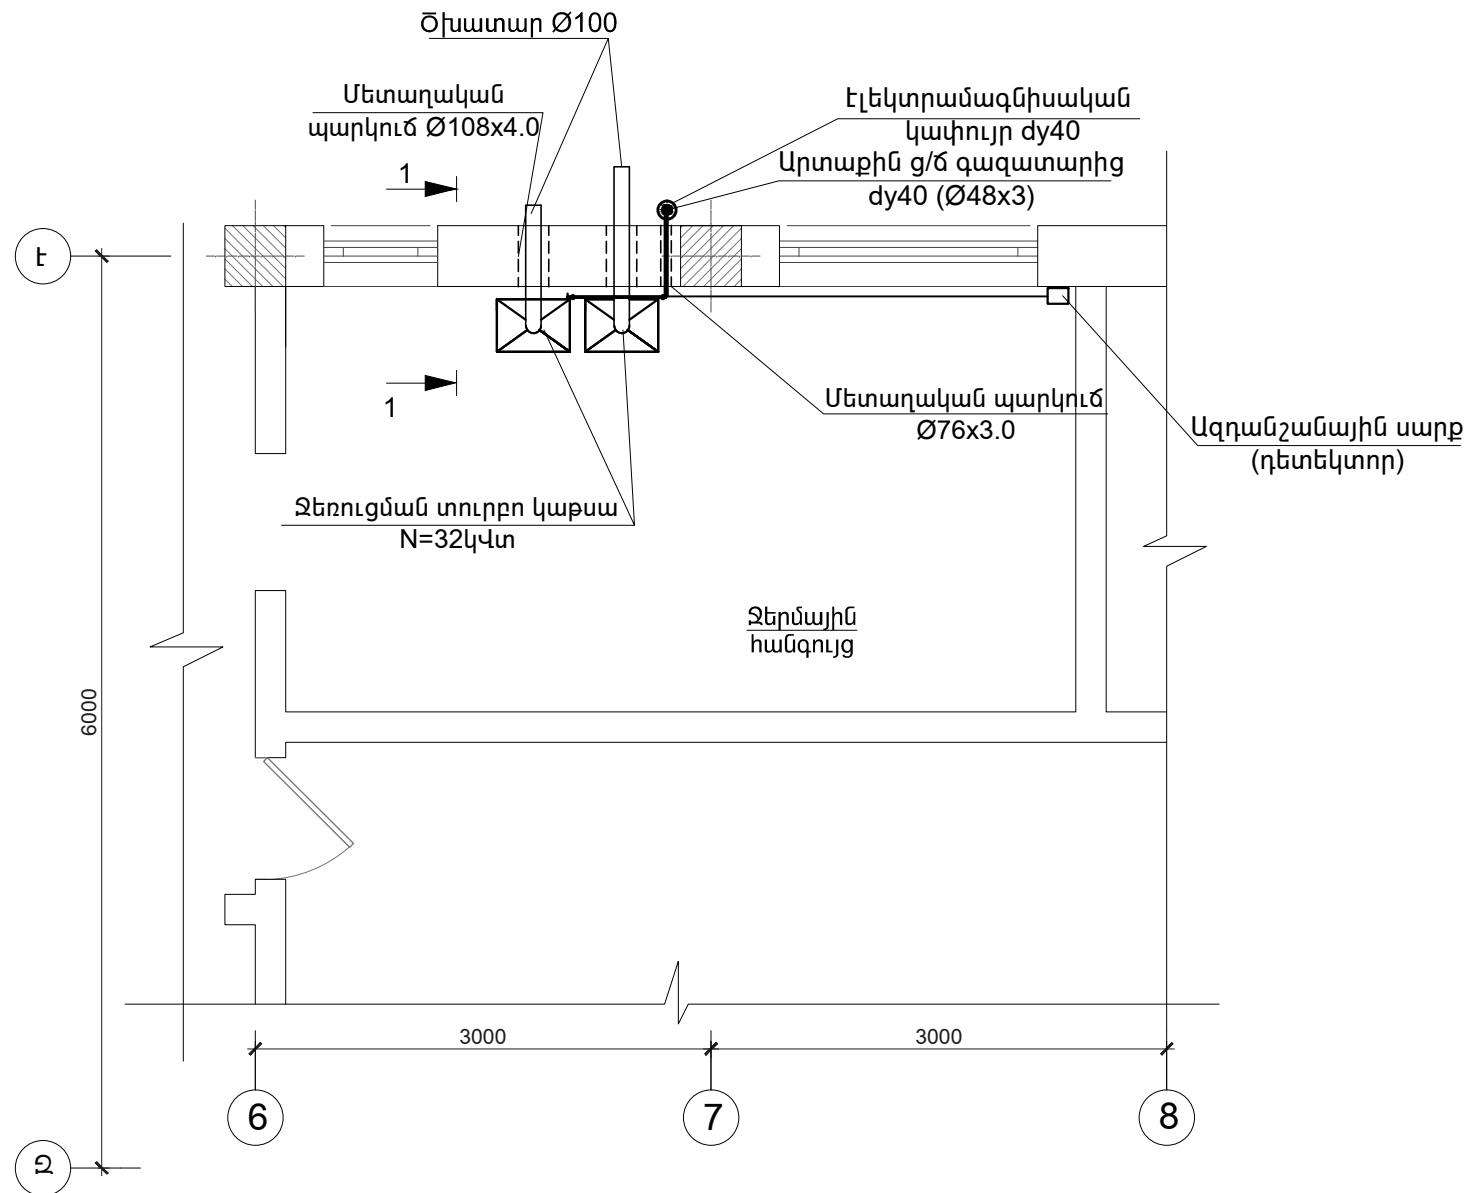

Կտրվածք 1-1  
Մ 1:50

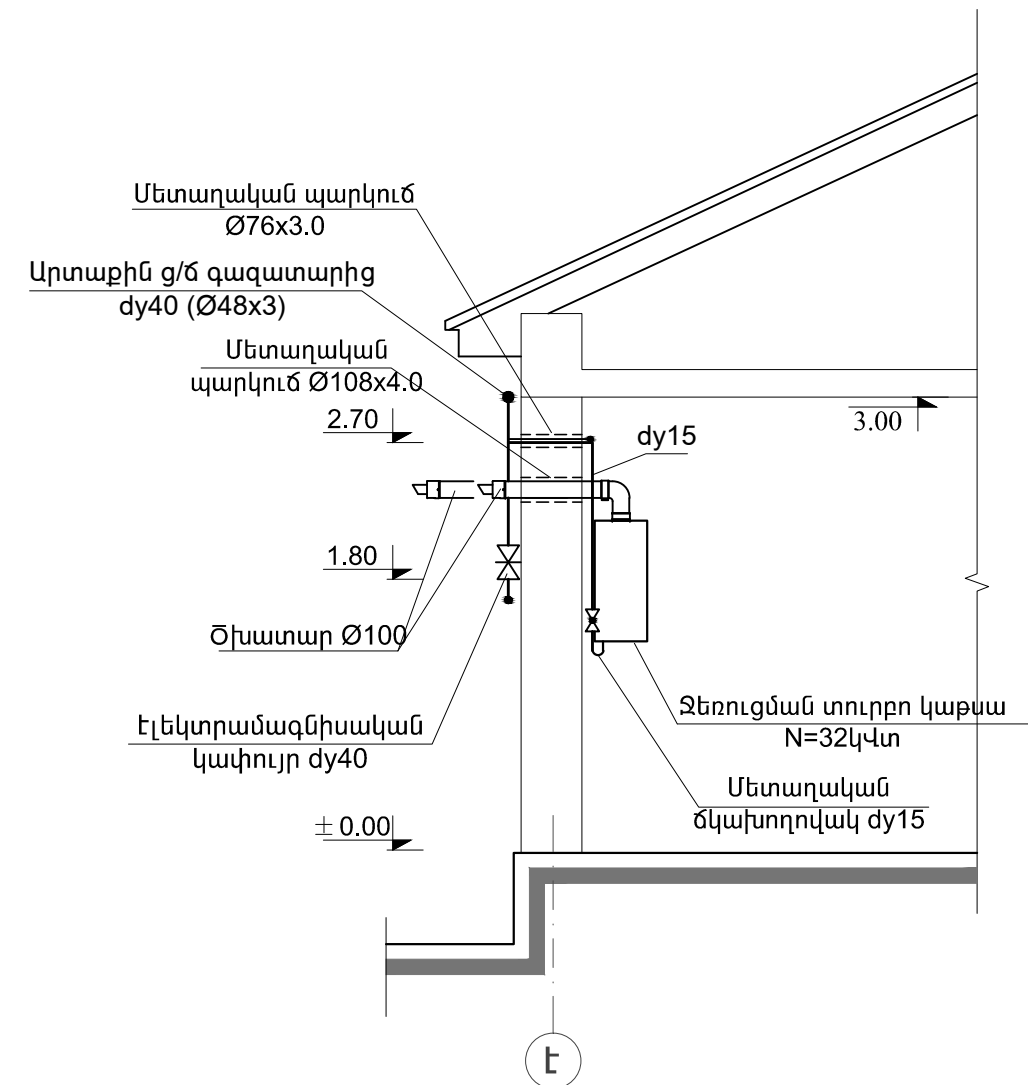

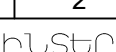Ծրագրի առաջադրանք՝ TAT-04				Դաշտաքարի մանկապարտեզի կառուցում			
				Գազամատակարարման ներքին ցանց	ՓՈՒԼ	ԹԵՐԹ	ԹԵՐԹԵՐ
					ԱՆ	Գ-2	2
Նախագծ.	Ա. Թորոսյան			Ջերմային հանգույցի հատակագիծ, կտրվածք 1-1			
Պաշտոն	Ազգանուն	Ատորագր.					