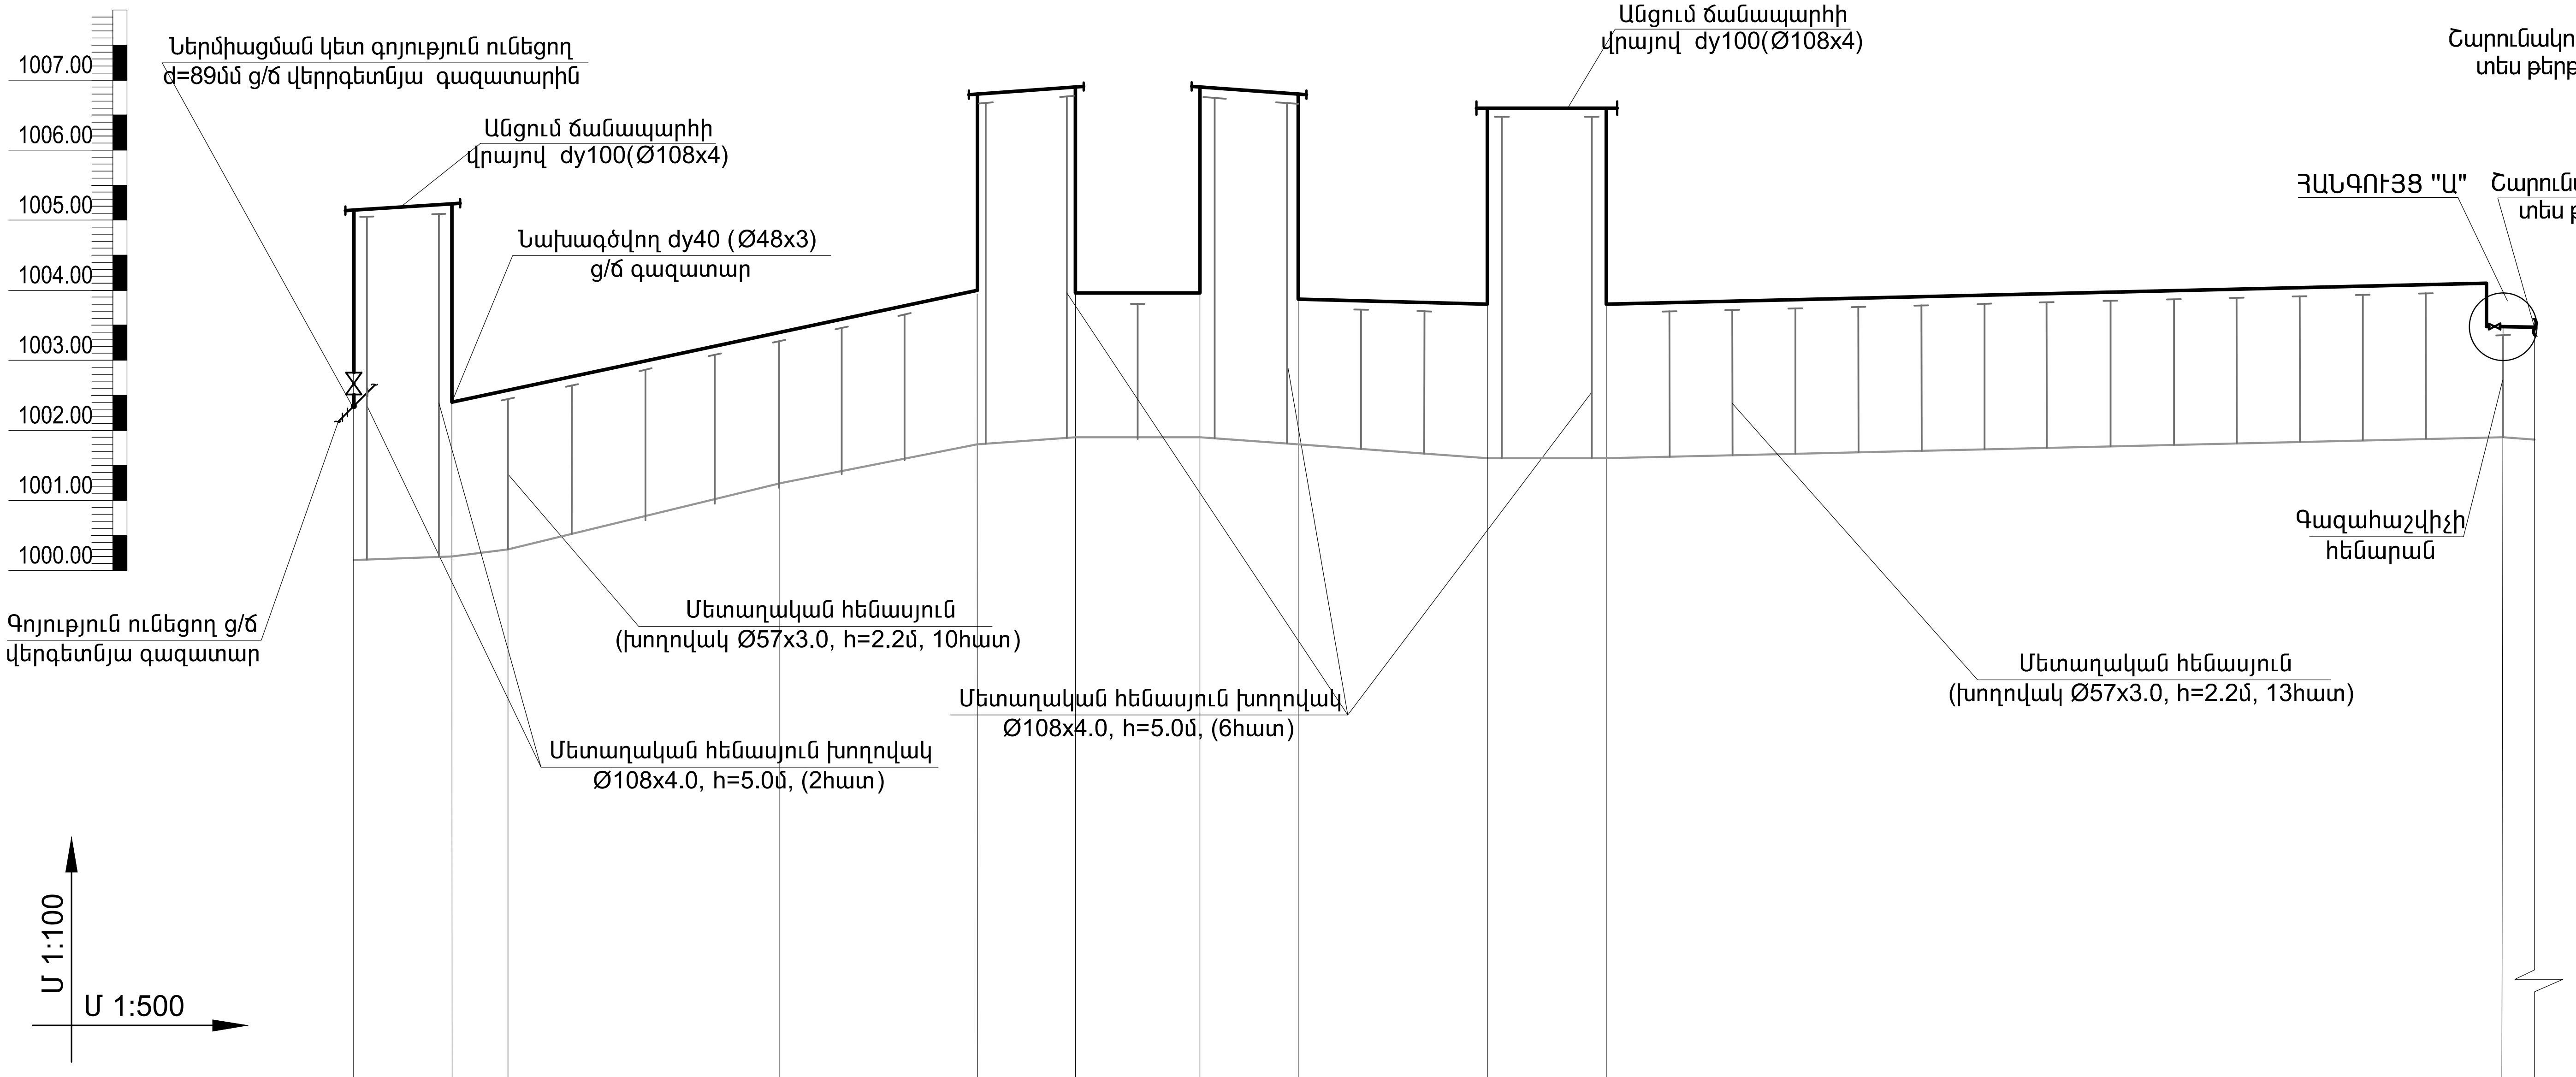

1007.00
1006.00
1005.00
1004.00
1003.00
1002.00
1001.00
1000.00
Ներմիացման կետ գոյություն ունեցող
ժ=89մմ g/ճ վերրգետնյա գազատարին
Անցում ճանապարհի
վրայով dy100(Ø108x4)
Նախագծվող dy40 (Ø48x3)
g/ճ գազատար
Անցում ճանապարհի
վրայով dy100(Ø108x4)
Շարունակությունը
տես թերթ Գ-4
ՅԱՆԳՈՒՅՑ "Ա"
Շարունակությունը
տես թերթ Գ-4
Գազահաշվիչի
հենարան
Գոյություն ունեցող g/ճ
վերգետնյա գազատար
Մետաղական հենասյուն
(խողովակ Ø57x3.0, h=2.2մ, 10հատ)
Մետաղական հենասյուն խողովակ
Ø108x4.0, h=5.0մ, (6հատ)
Մետաղական հենասյուն
(խողովակ Ø57x3.0, h=2.2մ, 13հատ)
Մետաղական հենասյուն խողովակ
Ø108x4.0, h=5.0մ, (2հատ)
Մ 1:100
Մ 1:500

Յողի նիշը	1000.15	1000.20	1000.30	1001.25	1001.80	1001.90	1001.90	1001.80	1001.60	1001.60	1001.90
Գազատարի ներքևի նիշը	1002.35 1005.15	1005.20 1002.40	1002.50	1003.45 1005.20	1004.00 1006.80	1006.90 1004.10	1004.10 1006.90	1006.80 1004.00	1003.80 1006.60	1006.60 1003.80	1004.10 1003.50
Գազատարի բարձրությունը հողի մակերևույթից	2.20 5.00	5.00 2.20	2.20	2.20 5.00	2.20 5.00	5.00 2.20	2.20 5.00	5.00 2.20	2.20 5.00	5.00 2.20	2.20 1.60
Թեքությունը / Յեռավորությունը	7.0 0.007	37.5 0.04			7 0.014	9	7 0.014	0.015 13.5	8.5	64.0 0.005	
Խողովակի տրամագիծը	dy 100, (Ø108x4.0)	dy40 (Ø48x3)			dy 100, (Ø108x4.0)	dy40 (Ø48x3)	dy 100, (Ø108x4.0)	dy40 (Ø48x3)	dy100 (Ø108x4)	dy40 (Ø48x3)	
Յեռավորությունը	ՊԿ 0+00	ՊԿ 0+7 37.50			7.0	9.0	7.0	13.5	8.5	ՊԿ 1+00 64.0	ՊԿ 1+53.5
Գազատարի հատակագիծը անկյուններով		90°			30°	53°	90°	90°			
Շրջման անկյունը					ՊԿ 0+44.5	ՊԿ 0+51.5	ՊԿ 0+60.5	ՊԿ 0+67.5	ՊԿ 0+81	ՊԿ 0+89.5	
Մեկուսացման տեսակը	Վերգետնյա անցկացում									Յուղաներկում 2 անգամ	
Երկրաբանությունը	III կարգի գրունտ										

Ծրագրի առաջադրանք՝ TAT-04				Դաշտաքարի մանկապարտեզի կառուցում			
				Գազամատակարարման արտաքին ցանց	ՓՈՒԼ	ԹԵՐԹ	ԹԵՐԹԵՐ
					ԱՆ	Գ-3	5
				Գազատար ցանցի անցկացման պրոֆիլ	INTER energia	ԻՆՏԵՐ էներգիա ՍՊԸ	
Նախագծ.	Ա. Թորոսյան						
Պաշտոն	Ազգանուն	Ստորագր.					