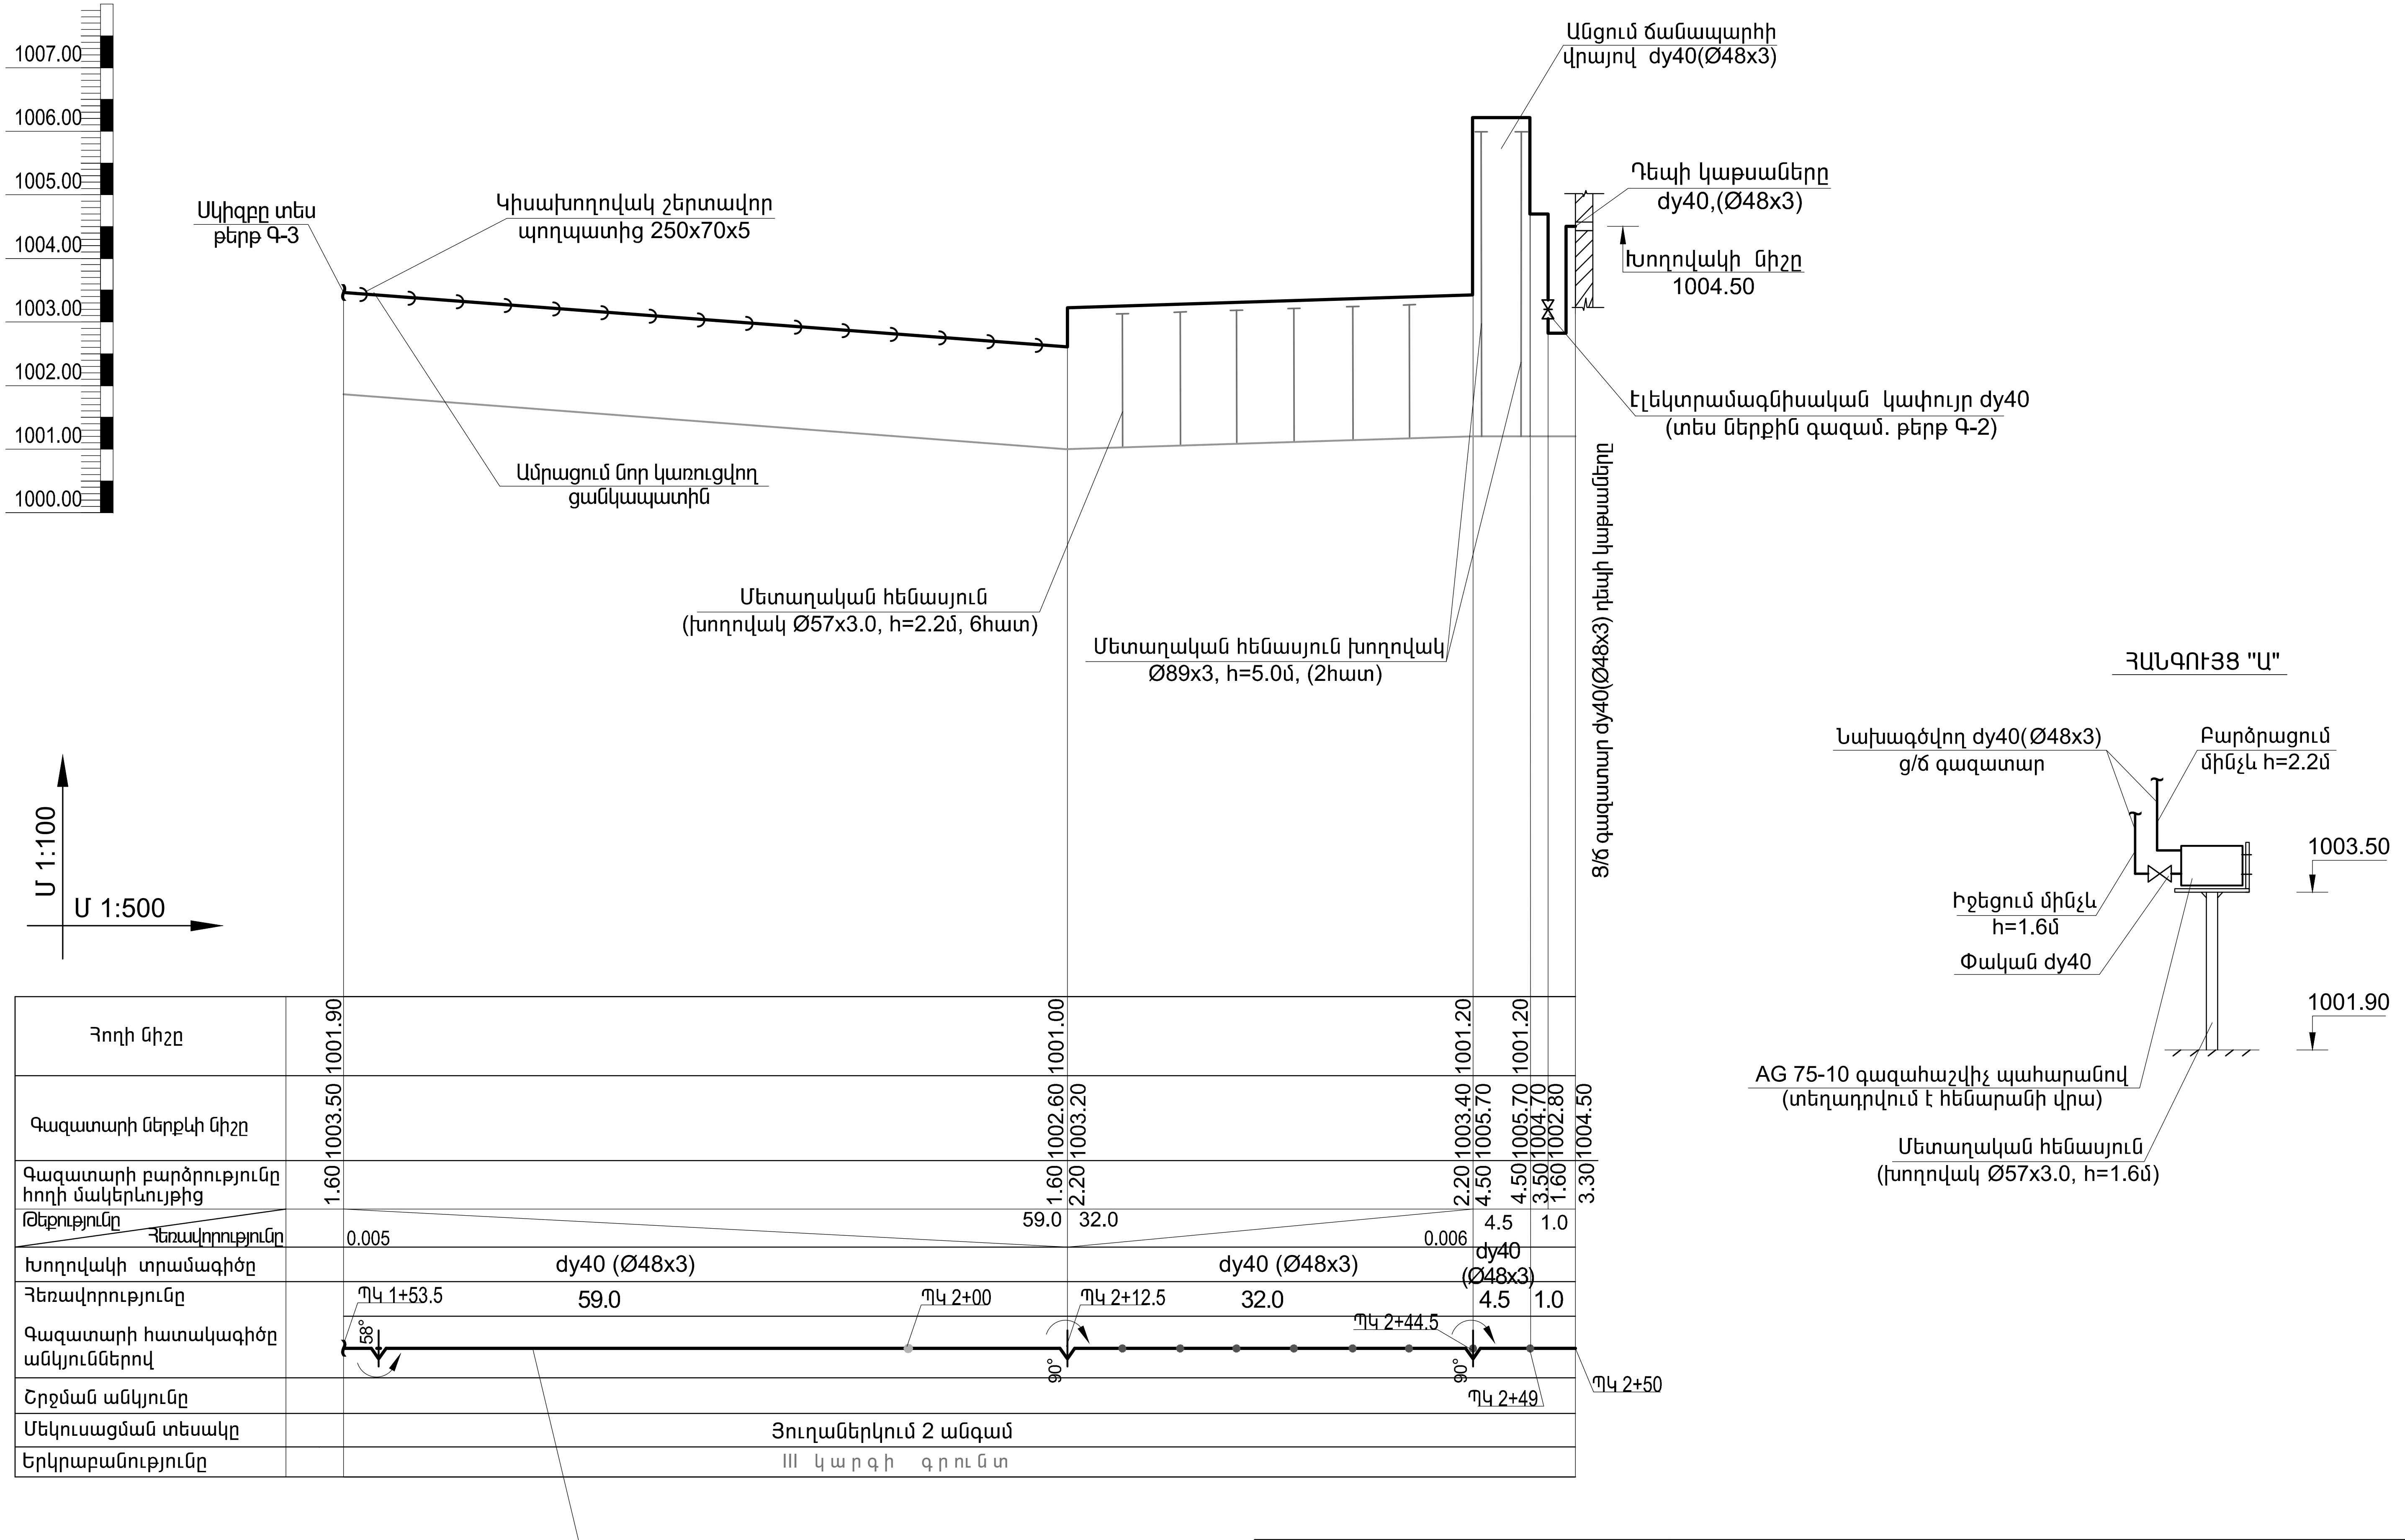
1007.00
1006.00
1005.00
1004.00
1003.00
1002.00
1001.00
1000.00
Սկիզբը տես թերթ Գ-3
Կիսախողովակ շերտավոր պողպատից 250x70x5
Ամրացում նոր կառուցվող ցանկապատին
Մետաղական հենասյուն (խողովակ Ø57x3.0, h=2.2մ, 6հատ)
Մետաղական հենասյուն խողովակ Ø89x3, h=5.0մ, (2հատ)
Անցում ճանապարհի վրայով dy40(Ø48x3)
Դեպի կաթսաները dy40,(Ø48x3)
Խողովակի նիշը 1004.50
Էլեկտրամագնիսական կափույր dy40 (տես ներքին գազամ. թերթ Գ-2)
g/ճ գազատար dy40(Ø48x3) դեպի կաթսաները
Մ 1:100
Մ 1:500
ՀԱՆԳՈՒՅՑ "Ա"
Նախագծվող dy40(Ø48x3) g/ճ գազատար
Բարձրացում մինչև h=2.2մ
1003.50
Իջեցում մինչև h=1.6մ
Փական dy40
1001.90
AG 75-10 գազահաշվիչ պահարանով (տեղադրվում է հենարանի վրա)
Մետաղական հենասյուն (խողովակ Ø57x3.0, h=1.6մ)
ՊԿ 1+53.5
58°
ՊԿ 2+00
ՊԿ 2+12.5
90°
ՊԿ 2+44.5
90°
ՊԿ 2+49
ՊԿ 2+50

	ՊԿ 1+53.5	ՊԿ 2+12.5	ՊԿ 2+44.5			ՊԿ 2+50
Հողի նիշը	1001.90	1001.00	1001.20	1001.20		
Գազատարի ներքևի նիշը	1003.50	1002.60 1003.20	1003.40 1005.70	1005.70 1004.70	1002.80	1004.50
Գազատարի բարձրությունը հողի մակերևույթից	1.60	1.60 2.20	2.20 4.50	4.50 3.50	1.60	3.30

	ՊԿ 1+53.5 – ՊԿ 2+12.5	ՊԿ 2+12.5 – ՊԿ 2+44.5		
Թեքությունը / Հեռավորությունը	0.005 / 59.0	0.006 / 32.0	4.5	1.0
Խողովակի տրամագիծը	dy40 (Ø48x3)	dy40 (Ø48x3)	dy40 (Ø48x3)	
Հեռավորությունը	59.0	32.0	4.5	1.0
Գազատարի հատակագիծը անկյուններով				
Շրջման անկյունը				
Մեկուսացման տեսակը	Յուղաներկում 2 անգամ			
Երկրաբանությունը	III կարգի գրունտ			

Գազատարը կիսախողովակե շերտավոր պողպատով 59մ ամրացում է նոր կառուցվող ցանկապատին

Ծրագրի առաջադրանք՝ TAT-04				Դաշտաքարի մանկապարտեզի կառուցում			
				Գազամատակարարման արտաքին ցանց	ՓՈՒԼ	ԹԵՐԹ	ԹԵՐԹԵՐ
					ԱՆ	Գ-4	5
Նախագծ.	Ա. Թորոսյան			Գազատար ցանցի անցկացման պրոֆիլ (շարունակություն)	INTER energia	ԻՆՏԵՐ էներգիա ՍՊԸ	
Պաշտոն	Ազգանուն	Ստորագր.					