



ՀՀ ՇԻՐԱԿԻ ՄԱՐԶԻ ԳՅՈՒՄՐՈՒ «ՆԱՆՈՒԼԻԿ» ՄԱՆԿԱՊԱՐՏԵԶԻ ԿԱՌՈՒՑՄԱՆ ՆԱԽԱԳԻԾ

Ա Շ Խ Ա Տ Ա Ն Ք Ա Յ Ի Ն Ն Ա Խ Ա Գ Ի Օ

ՀԱՏՈՐ - 1

ԵԼԱԿԵՏԱՅԻՆ ՏՎՅԱԼՆԵՐ

ԳԻՐՔ-2 ՉԱՓԱԳՐՈՒԹՅՈՒՆ

ՊԱՏՎԻՐԱՏՈՒ՝ ՀԱՅԱՍՏԱՆԻ ՏԱՐԱԾՔԱՅԻՆ ԶԱՐԳԱՑՄԱՆ ՀԻՄՆԱԴՐԱՄ
ԿԱՏԱՐՈՂ՝ «ԳՈՂԹՆ» ՍՊԸ

ԵՐԵՎԱՆ - 2016

ՀՀ ՇԻՐԱԿԻ ՄԱՐԶԻ ԳՅՈՒՄՐՈՒ
«ՆԱՆՈՒԼԻԿ» ՄԱՆԿԱՊԱՐՏԵԶԻ
ԿԱՌՈՒՑՄԱՆ ՆԱԽԱԳԻԾ

ՀԱՏՈՐ - 1
ԵԼԱԿԵՏԱՅԻՆ ՏՎՅԱԼՆԵՐ

ԳԻՐՔ-2 ՉԱՓԱԳՐՈՒԹՅՈՒՆ

ՊԱՏԿԻՐԱՏՈՒ՝ ՀԱՅԱՍՏԱՆԻ ՏԱՐԱԾՔԱՅԻՆ ԶԱՐԳԱՑՄԱՆ ՀԻՄՆԱԴՐԱՄ
ԿԱՏԱՐՈՂ՝ «ԳՈՂԹՆ» ՍԱՀՄԱՆԱՓԱԿ ՊԱՏԱՍԽԱՆԱՏՎՈՒԹՅԱՄԲ
ԸՆԿԵՐՈՒԹՅՈՒՆ / ԼԻՑ. 11983/

ՀԱՎԱՏԱՐՄԱԳՐԱՅԻՆ ԿԱՌԱՎԱՐԻՉ՝

Ա.ՍԱՀԱԿՅԱՆ

ՆԱԽԱԳԾԻ ԿԱԶՄԸ

ՀԱՏՈՐԻ ՀԱՄԱՐԸ	ՀԱՏՈՐԻ ԱՆՎԱՆՈՒՄԸ			ՄԱԿՆԻՇԸ
1	ԵԼԱԿԵՏԱՅԻՆ ՏՎՅԱԼՆԵՐ	ԳԻՐՔ - 1	ՏԵՔՍՏԱՅԻՆ ՄԱՍ	---
		ԳԻՐՔ - 2	ՉԱՓԱԳՐՈՒԹՅՈՒՆ	/ԶՓ/
		ԳԻՐՔ - 3	ԵԶՐԱԿԱՑՈՒԹՅՈՒՆ ԻՆԺԵՆԵՐԱ-ԵՐԿՐԱԲԱՆԱԿԱՆ ՊԱՅՄԱՆՆԵՐԻ ՄԱՍԻՆ	---
2	ՃԱՐՏԱՐԱՊԵՏԱԿԱՆ ՄԱՍ			/Ճ/
3	ԿՈՆՍՏՐՈՒԿՏՈՐԱԿԱՆ ՄԱՍ			/ԵԿ/
4	ԶԵՌՈՒՑՈՒՄ ԵՎ ՕՂԱՓՈԽՈՒԹՅՈՒՆ			/ԶՕ/
5	ԶՐԱՄԱՏԱԿԱՐԱՐՈՒՄ ԵՎ ԿՈՅՈՒՂԻ			/ԶԿ/
6	ԷԼԵԿՏՐԱՄԱՏԱԿԱՐԱՐՈՒՄ ԵՎ ՀՐԴԵՀԱՅԻՆ ԱԶԴԱՐԱՐՈՒՄ			/ԷՏ/ /ՀԱՀ/
7	ԳԱԶՄԱՏԱԿԱՐԱՐՈՒՄ			/ԳՄ/
8	ՇԻՆԱՐԱՐՈՒԹՅԱՆ ԿԱԶՄԱԿԵՐՊՄԱՆ ՆԱԽԱԳԻԾ			/ՇԿՆ/
9	ԾԱԿԱԼԱԹԵՐԹ			/ԾԹ/

ՀԱՏՈՐԻ ԲՈՎԱՆԴԱԿՈՒԹՅՈՒՆ

NN	ԹԵՐԹԻ ԱՆՎԱՆՈՒՄԸ	ՄԱԿՆԻՇԸ
1	ԸՆԴՀԱՆՈՒՐ ՏՎՅԱԼՆԵՐ	ՉՓ-1
2	ԻՐԱՎԻՃԱԿԱՅԻՆ ՀԱՏԱԿԱԳԻԾ Մ 1:400	ՉՓ-2
3	ՀԱՏԱԿԱԳԻԾ Մ 1:150	ՉՓ-3
4	ՀՅՈՒՄԻՍԱՅԻՆ, ՀԱՐԱՎԱՅԻՆ ԵՎ ԱՐԵՎԵԼՅԱՆ ՃԱԿԱՏՆԵՐ	ՉՓ-4
5	ԿԱԹՍԱՅԱՏՈՒՆ ԵՎ ՊԱՅԵՍ	ՉՓ-5

ԲԱՑԱՏՐԱԳԻՐ

ՀՀ ՇԻՐԱԿԻ ՄԱՐԶԻ ԳՅՈՒՄՐՈՒ «ՆԱՆՈՒԼԻԿ» ՄԱՆԿԱՊԱՐՏԵԶԸ ՏԵՂԱԿԱՅՎԱԾ Է ԿՈՇՏՈՅԱՆ 5 ՀԱՍՑԵՅՈՒՄ ԳՏԵՎՈՂ ՄԵՎ ՀԱՐԿԱՆԻ ԿԱՌՈՒՅՑՈՒՄ, ՈՐԻ ՄԻ ՄԱՍԸ ԻՐԱԿԱՆԱՑՎԱԾ Է ՔԱՐԵ ՊԱՏԵՐՈՎ ԵՎ ՀԱՄԱԼՐՎԱԾ ՄԵՏԱՂԱԿԱՆ ՏՆԱԿՆԵՐՈՎ: ԴՈՆԵՐ ՊԱՏՈՒՀԱՆՆԵՐԸ ՓԱՅՏՅԱ ԵՆ, ՏԱՆԻՔԱԾԱԾԿՈՒՅԹԸ՝ ԹԻԹԵՂՅԱ: ՏԱՐԱԾՔՈՒՄ ԱՐԿԱ ԵՆ ՆԱԵՎ ԿԱԹՍԱՅԱՏՈՒՆ ԵՎ ՊԱՅԵՍԱՅԻՆ ԿԱՌՈՒՅՑ: ՏԱՐԱԾՔԸ ԱՆՔԱՐԵԿԱՐԳ Է, ԿԱՌՈՒՅՑՆԵՐԸ ԽԱԼԽՎԱԾ: ՍՈՒՏՔ ԴԵՊԻ ՀՈՂԱՏԱՐԱԾՔ ԻՐԱԿԱՆԱՑՎԱԾ Է ՀՅՈՒՄԻՍԱՅԻՆ ԵՎ ՀԱՐԱՎԱՅԻՆ ԿՈՂՄԵՐԻՑ:

Ն.Գ.Ճ.	Ա.ՍԱՀԱԿՅԱՆ		ՊԱՅՄԱՆԱԳԻՐ TPD-12 TSH-11			ՄԱԿՆԻՇ-ՉՓ			
ՃԱՐՏԱՐԱՊԵՏ	Վ. ՍՆԽՉՅԱՆ		ՀՀ ՇԻՐԱԿԻ ՄԱՐԶԻ ԳՅՈՒՄՐՈՒ «ՆԱՆՈՒԼԻԿ» ՄԱՆԿԱՊԱՐՏԵԶԻ ԿԱՌՈՒՑՄԱՆ ՆԱԽԱԳԻԾ			ՓՈՒԼ	ԹԵՐԹ		ԹԵՐԹԵՐ
ՃԱՐՏԱՐԱՊԵՏ	Ա.ՄԻՆԱՍՅԱՆ					ԱՆ	1		5
			ԸՆԴՀԱՆՈՒՐ ՏՎՅԱԼՆԵՐ			«ԳՈՂԹՆ» ՍՊԸ			





ԻՐԱՎԻՃԱԿԱՅԻՆ ՀԱՏԱԿԱԳԻԾ Մ 1:400





ՊԱՅՄԱՆԱԿԱՆ ՆՇԱՆՆԵՐ

- ՀԱՎԱՔՈՎԻ ՄԵՏԱՐԱԿԱՆ ԿՈՆՍՏՐՈՒԿՑԱՆԵՐՈՎ ԿԱՌՈՒՅՑ
- ՔԱՐԵ ՇԻՆՈՒԹՅՈՒՆ
- ԱՍՖԱԼՏԵ ԾԱԾԿՈՒՅԹ
- ԿԱՆԱԶ ԳՈՏԻ
- Գ — ԳԱԶԱՄԱՏԱԿԱՐԱՐՄԱՆ ԽՈՂՈՎԱԿ
- ԽՆԶ — ՋՐԱՄԱՏԱԿԱՐԱՐՄԱՆ ԽՈՂՈՎԱԿ
- Կ — ԿՈՅՈՒՐԱԳԻԾ

			ՊԱՅՄԱՆԱԳԻՐ TPD-12 TSH-11						ՄԱԿԱՆԻՇ-ՉՓ	
Ն.Գ.Ը.	Ա.ՍԱՀԱԿՅԱՆ		ՀՀ ՇԻՐԱԿԻ ՄԱՐԶԻ ԳՅՈՒՄՐՈՒ «ՆԱՆՈՒԼԻԿ» ՄԱՆԿԱՊԱՐՏԵԶԻ ԿԱՌՈՒՑՄԱՆ ՆԱԽԱԳԻԾ				ՓՈՒԼ	ԹԵՐԹ	ԹԵՐԹԵՐ	
ՃԱՐՏԱՐԱՊԵՏ	Վ. ՍՆԽՉՅԱՆ						ԱՆ	2	5	
ՃԱՐՏԱՐԱՊԵՏ	Ա.ՄԻՆԱՍՅԱՆ		ԻՐԱՎԻՃԱԿԱՅԻՆ ՀԱՏԱԿԱԳԻԾ				«ԳՈՂԹՆ» ՍՊԸ			




ՀԱՏԱԿԱԳԻԾ Մ 1:150

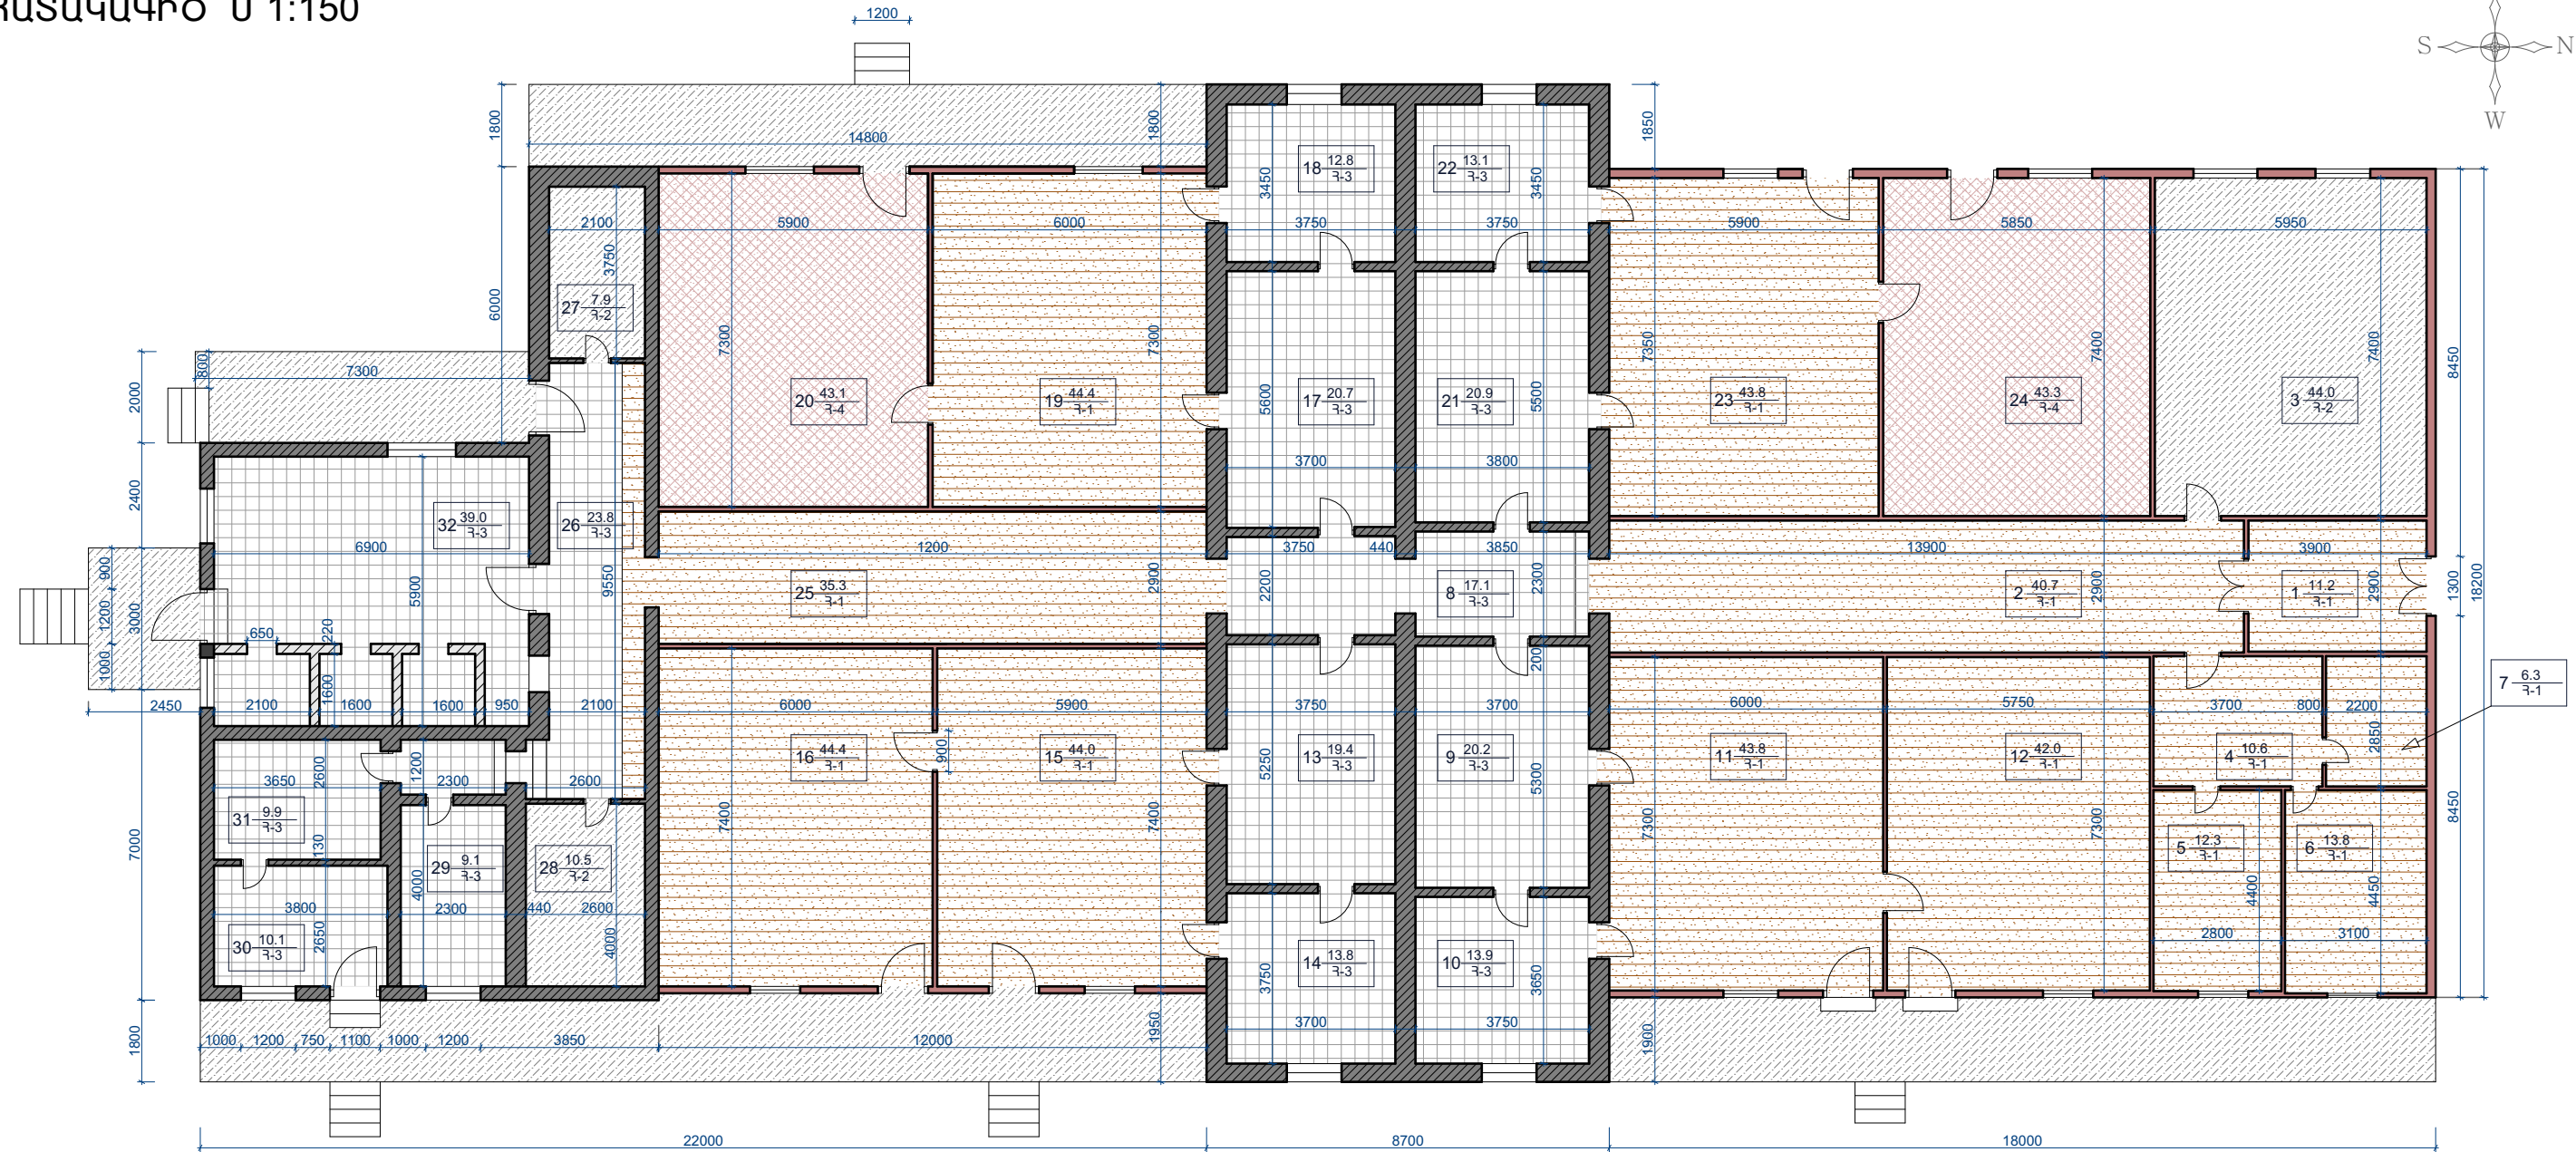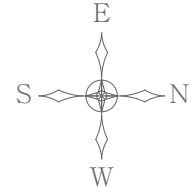


ՍԵՆՅԱԿՆԵՐԻ ԱՆՎԱՆԱՑՈՒՄ

Հ/Հ	ՍԵՆՅԱԿԻ ԱՆՎԱՆՈՒՄԸ	ՄԱԿԵՐԵՍԸ /ՔՄ/	Հ/Հ	ՀԱՆԴԵՐՉԱՐԱՆ	20.7
1	ՆԱԽԱՍՈՒՑՔ	11.2	17	ՀԱՆԴԵՐՉԱՐԱՆ	20.7
2	ՄԻՋԱՆՑՔ	40.7	18	ՍԱՆՀԱՆԳՈՒՅՑ	12.8
3	ԴԱՅԼԻՃ	44.0	19	ԽՍԲԱՅԻՆ ՍԵՆՅԱԿ	44.4
4	ՆԱԽԱՍԱՐԱՅ	10.6	20	ՆԱՋԱՐԱՆ	43.1
5	ՎԱՐԻՉԻ ՍԵՆՅԱԿ	12.3	21	ՀԱՆԴԵՐՉԱՐԱՆ	20.9
6	ԲԺՇԿԻ ՍԵՆՅԱԿ	13.8	22	ՍԱՆՀԱՆԳՈՒՅՑ	13.1
7	ՊԱՅԵՍԱՍԵՆՅԱԿ	6.3	23	ԽՍԲԱՅԻՆ ՍԵՆՅԱԿ	43.8
8	ՄԻՋԱՆՑՔ	17.1	24	ՆԱՋԱՐԱՆ	43.3
9	ՀԱՆԴԵՐՉԱՐԱՆ	20.2	25	ՄԻՋԱՆՑՔ	35.3
10	ՍԱՆՀԱՆԳՈՒՅՑ	13.9	26	ՄԻՋԱՆՑՔ	23.8
11	ԽՍԲԱՅԻՆ ՍԵՆՅԱԿ	43.8	27	ՊԱՅԵՍԱՍԵՆՅԱԿ	7.9
12	ՆԱՋԱՐԱՆ	42.6	28	ՊԱՅԵՍԱՍԵՆՅԱԿ	10.45
13	ՀԱՆԴԵՐՉԱՐԱՆ	19.4	29	ՕԺԱՆԴԱԿ ՍԵՆՅԱԿ	9.1
14	ՍԱՆՀԱՆԳՈՒՅՑ	13.8	30	ՕԺԱՆԴԱԿ ՍԵՆՅԱԿ	10.1
15	ԽՍԲԱՅԻՆ ՍԵՆՅԱԿ	44.0	31	ՕԺԱՆԴԱԿ ՍԵՆՅԱԿ	9.9
16	ՆԱՋԱՐԱՆ	44.4	32	ԽՈՐՀԱՆՈՑ	39.0
				ԸՆԴԱՄԵՆԸ	785.8

ՀԱՏԱԿՆԵՐԻ ՏԵՍԱԿՆԵՐԸ

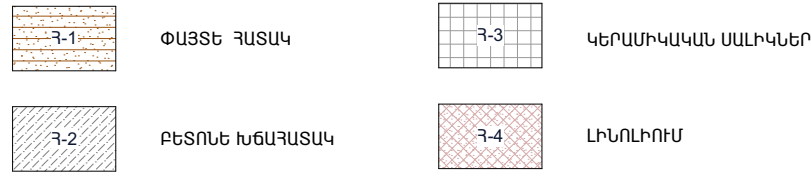


ՊԱՅՄԱՆԱԿԱՆ ՆՇԱՆՆԵՐ

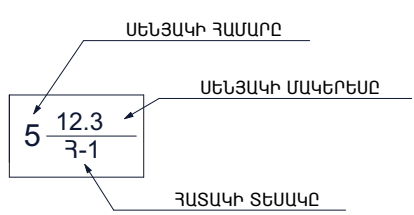


Ն.Գ.Ը.	Ա.ՍԱՀԱԿՅԱՆ		ՊԱՅՄԱՆԱԳԻՐ TPD-12 TSH-11			ՄԱԿՆԻՇ-ՉՓ		
ՃԱՐՏԱՐԱՊԵՏ	Վ. ՍՆԽՉՅԱՆ		ՀՀ ՇԻՐԱԿԻ ՄԱՐԶԻ ԳՅՈՒՄՐՈՒ «ՆԱՆՈՒԼԻԿ» ՄԱՆԿԱՊԱՐՏԵԶԻ ԿԱՌՈՒՑՄԱՆ ՆԱԽԱԳԻԾ			ՓՈՒԼ	ԹԵՐԹ	ԹԵՐԹԵՐ
ՃԱՐՏԱՐԱՊԵՏ	Ա.ՄԻՆԱՍՅԱՆ					ԱՆ	3	5
			ՀԱՏԱԿԱԳԻԾ Մ 1:150			«ԳՈՂԹՆ» ՍՊԸ		




ՀԱՐԱՎԱՅԻՆ ՃԱԿԱՏ

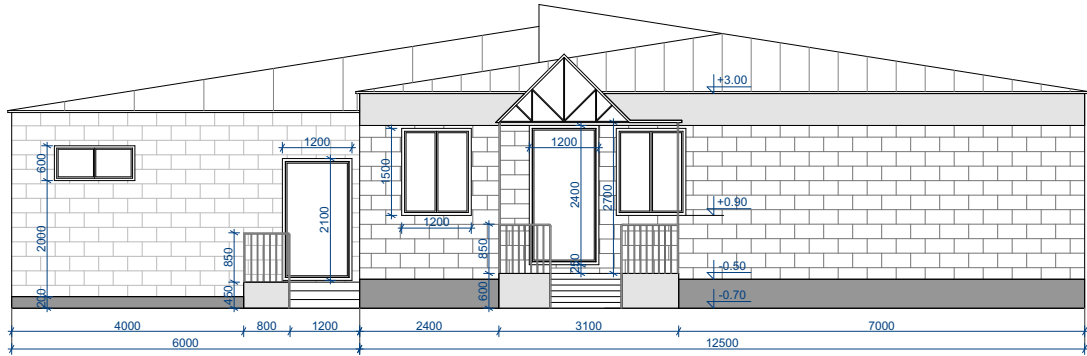

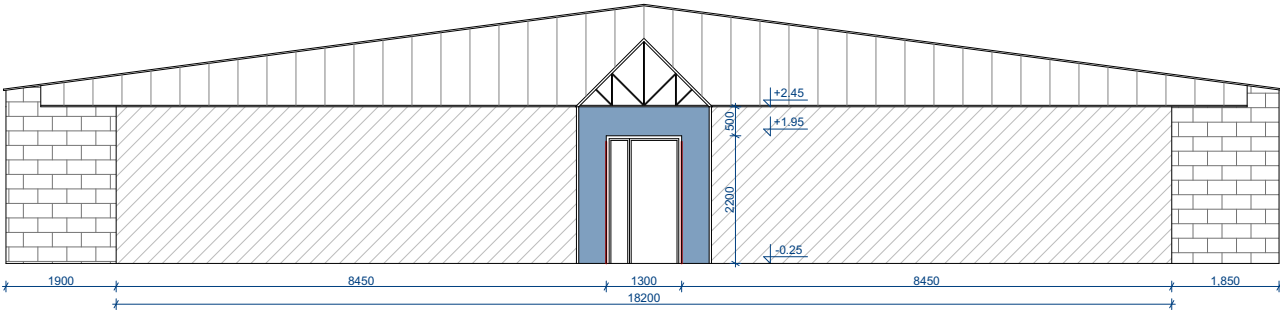


ՀՅՈՒՄԻՍԱՅԻՆ ՃԱԿԱՏ

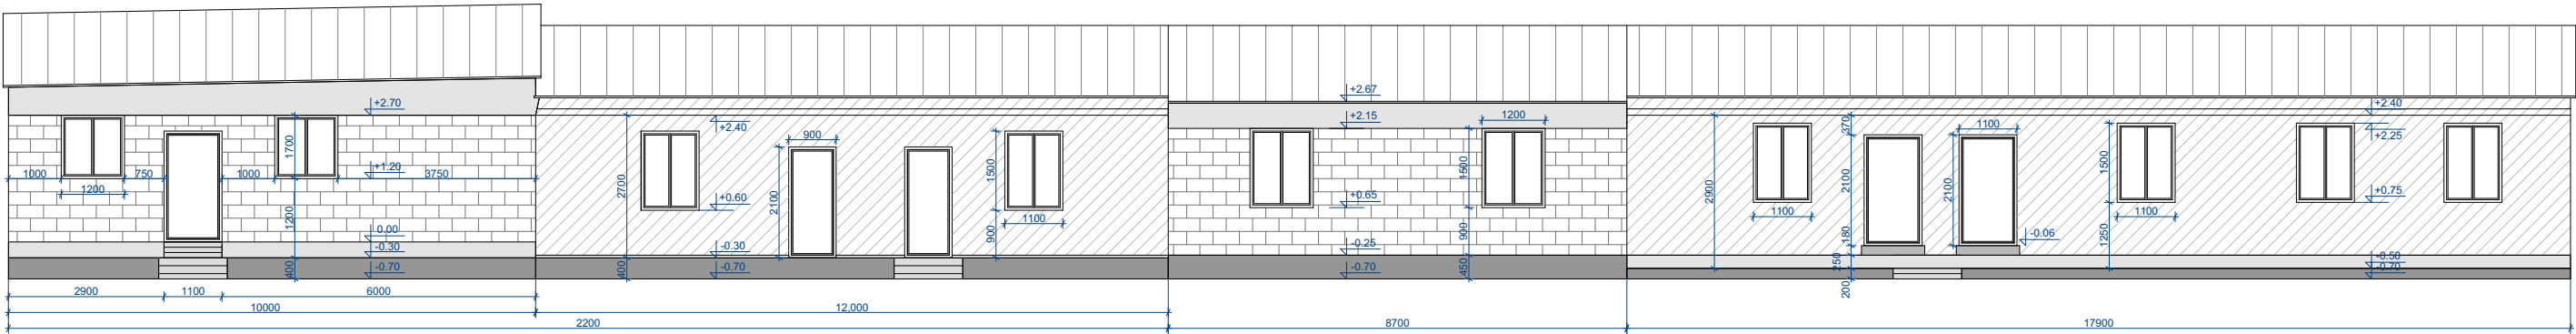


ԱՐԵՎԵԼՅԱՆ ՃԱԿԱՏ



			ՊԱՅՄԱՆԱԳԻՐ TPD-12 TSH-11				ՍԱԿՆԻՇ-ԶՓ		
Ն.Գ.Ճ.	Ա.ՍԱՀԱԿՅԱՆ		ՀՀ ՇԻՐԱԿԻ ՄԱՐԶԻ ԳՅՈՒՄՐՈՒ «ՆԱՆՈՒԼԻԿ» ՄԱՆԿԱՊԱՐՏԵԶԻ ԿԱՌՈՒՑՄԱՆ ՆԱԽԱԳԻԾ	ՓՈՒԼ	ԹԵՐԹ	ԹԵՐԹԵՐ			
ՃԱՐՏԱՐԱՊԵՏ	Վ. ՍՆԽՉՅԱՆ			ԱՆ	4	5			
ՃԱՐՏԱՐԱՊԵՏ	Ա.ՄԻՆԱՍՅԱՆ		ՀՅՈՒՄԻՍԱՅԻՆ, ՀԱՐԱՎԱՅԻՆ ԵՎ ԱՐԵՎԵԼՅԱՆ ՃԱԿԱՏՆԵՐ	«ԳՈՂԹՆ» ՍՊԸ					

ՊԱՐԵՍԻ ՀԱՏԱԿԱԳԻԾ Մ 1:100

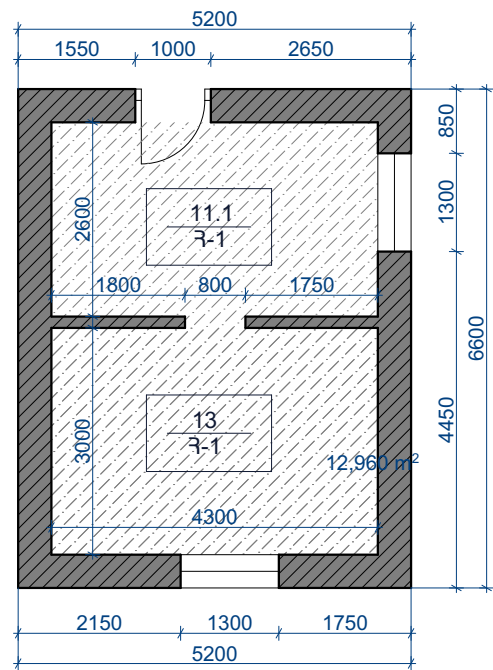

ՀԱՏԱԿԱՆԵՐԻ ՏԵՍԱԿԱՆԵՐԸ

ՊԱՅՄԱՆԱԿԱՆ ՆՇԱՆՆԵՐ




ԲԵՏՈՆԵ ԽՈՒՐԱՏԱԿ




ՍԵՆՅԱԿԻ ՄԱԿԵՐԵՍԸ



ՀԱՏԱԿԻ ՏԵՍԱԿԸ

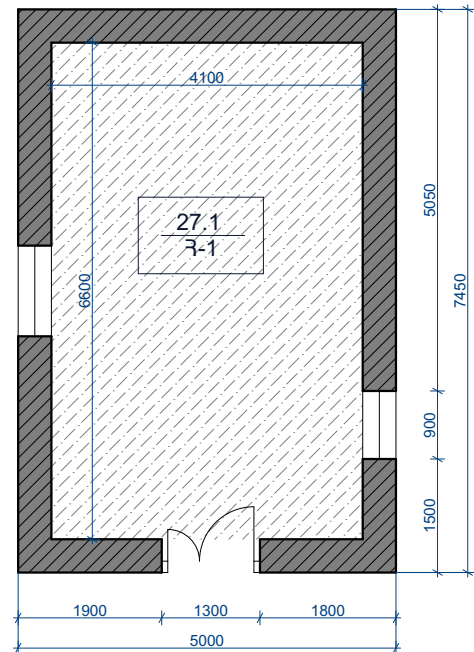ԿԱԹՍԱՅԱՏԱՆ ՀԱՏԱԿԱԳԻԾ Մ 1:100

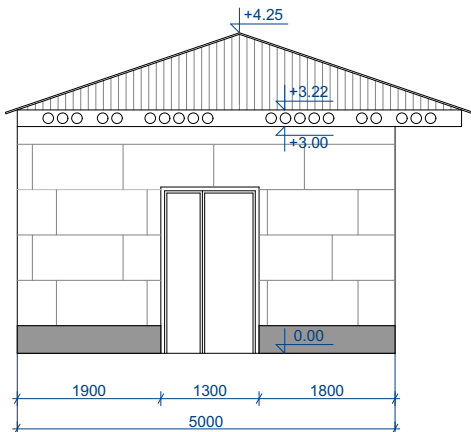

ԿԱԹՍԱՅԱՏԱՆ ԱՐԵՎԵԼՅԱՆ ՃԱԿԱՏ Մ 1:100



Ն.Գ.Ճ.	Ա.ՍԱԴԱԿՅԱՆ		ՊԱՅՄԱՆԱԳԻՐ TPD-12 TSH-11		ՄԱԿԱՆԻՇ-ՉԺ		
ՃԱՐՏԱՐԱՊԵՏ	Վ. ՍՆԽՉՅԱՆ		ՀՀ ՇԻՐԱԿԻ ՄԱՐԶԻ ԳՅՈՒՄՐՈՒ «ՆԱՆՈՒԼԻԿ» ՄԱՆԿԱՊԱՐՏԵԶԻ ԿԱՌՈՒՑՄԱՆ ՆԱԽԱԳԻԾ		ՓՈՒԼ	ԹԵՐԹ	ԹԵՐԹԵՐ
ՃԱՐՏԱՐԱՊԵՏ	Ա.ՄԻՆԱՍՅԱՆ				ԱՆ	5	5
			ԿԱԹՍԱՅԱՏՈՒՆ ԵՎ ՊԱՐԵՍ		«ԳՈՂԹՆ» ՍՊԸ		