



ՀՀ ՇԻՐԱԿԻ ՄԱՐԶԻ ԳՅՈՒՄՐՈՒ «ՆԱՆՈՒԼԻԿ» ՄԱՆԿԱՊԱՐՏԵԶԻ ԿԱՌՈՒՑՄԱՆ ՆԱԽԱԳԻԾ

Ա Շ Խ Ա Տ Ա Ն Ք Ա Յ Ի Ն Ն Ա Խ Ա Գ Ի Օ

ՀԱՏՈՐ - 2 ԾԱՐՏԱՐԱՊԵՏԱԿԱՆ ՄԱՍ

ԿԱՏԱՐՈՂ՝

«ԳՈՂԹՆ» ՍՊԸ

Ե Ր Ե Վ Ա Ն - 2016

ՀՀ ՇԻՐԱԿԻ ՄԱՐԶԻ ԳՅՈՒՄՐՈՒՄԻ «ՆԱՆՈՒԼԻԿ» ՄԱՆԿԱՊԱՐՏԵԶԻ ԿԱՌՈՒՑՄԱՆ ՆԱԽԱԳԻԾ

ՀԱՏՈՐ - 2 ԾԱՐՏԱՐԱՊԵՏԱԿԱՆ ՄԱՍ

ՊԱՏՎԻՐԱՏՈՒ՝ ՀԱՅԱՍՏԱՆԻ ՏԱՐԱԾՔԱՅԻՆ ԶԱՐԳԱՑՄԱՆ ՀԻՄՆԱԴՐԱՄ
ԿԱՏԱՐՈՂ՝ «ԳՈՂԹՆ» ՍԱՀՄԱՆԱՓԱԿ ՊԱՏԱՍԽԱՆԱՏՎՈՒԹՅԱՄԲ ԸՆԿԵՐՈՒԹՅՈՒՆ


ԼԻՑ. 11983


ՀԱՎԱՏԱՐՄԱԳՐԱՅԻՆ ԿԱՌԱՎԱՐԻՉ՝

Ա.ՍԱՀԱԿՅԱՆ

ԵՐԵՎԱՆ 2016

ՀԱՎԱՔ ԿՈՄՈՒՆԻԿԱՑԻՈՆ ՀԱՏԱԿԱԳԻԾ

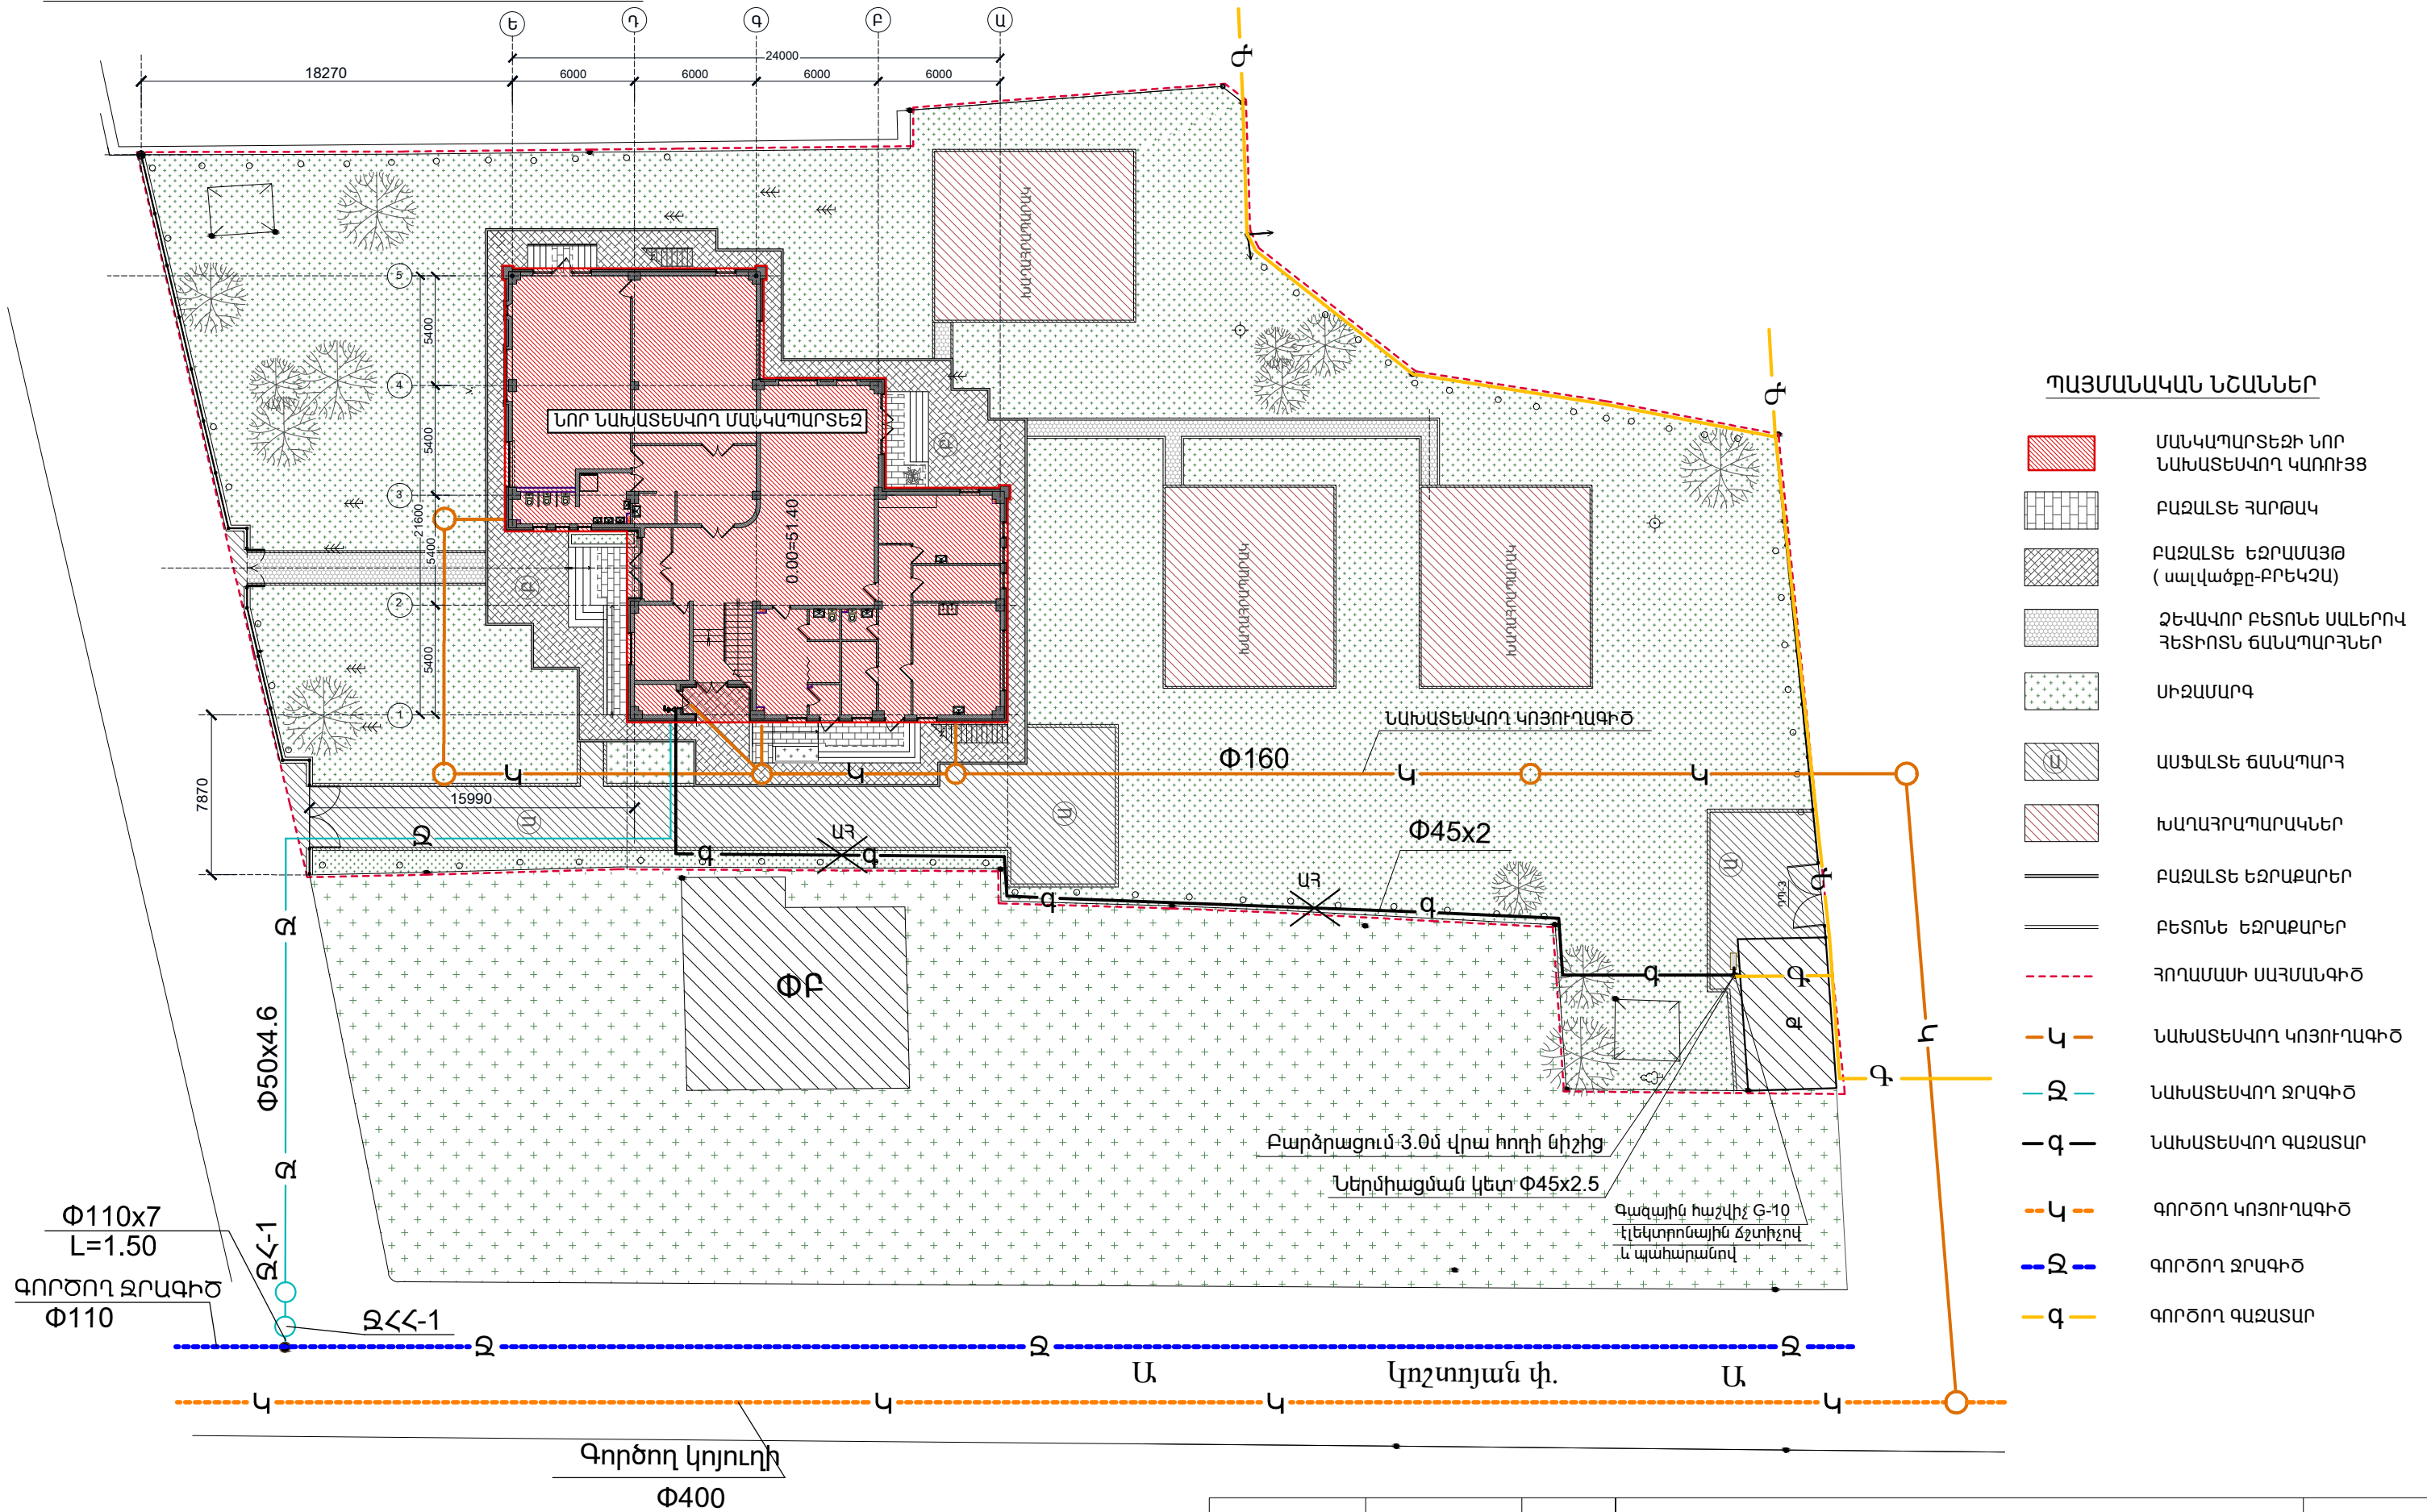

			ՊԱՅՄԱՆԱԳԻՐ՝ TPD-12			
Ն.Գ.Ճ.	Ա. ՍԱՀԱԿՅԱՆ		ՀՀ ՇԻՐԱԿԻ ՄԱՐԶԻ ԳՅՈՒՄՐՈՒՄ «ՆԱՆՈՒԼԻԿ» ՍԱՆԿԱՊԱՐՏԵԶԻ ԿԱՌՈՒՅՄԱՆ ՆԱԽԱԳԻԾ	ՓՈՒԼ	ԹԵՐԹ	ԹԵՐԹԵՐ
			ՀԱՎԱՔ ԿՈՍՏԻՆԻԿԱՑԻՈՆ ՀԱՏԱԿԱԳԻԾ	«ԳՈՂԹՆ» ՍՊԸ		



ՀԱՏՈՐԻ ՀԱՄԱՐԸ	ՀԱՏՈՐԻ ԱՆՎԱՆՈՒՄԸ	ԳՐՔԻ ԱՆՎԱՆՈՒՄԸ	ՄԱԿՆԻՇԸ
1	ԵԼԱԿԵՏԱՅԻՆ ՏՎՅԱԼՆԵՐ	ԳԻՐՔ 1 ՏԵՔՍՏԱՅԻՆ ՄԱՍ ԳԻՐՔ 2 ԵԶՐԱԿԱՑՈՒԹՅՈՒՆ ԻՆԺԵՆԵՐԱ ԵՐԿՐԱՔԱՆԱԿԱՆ ՊԱՅՄԱՆՆԵՐԻ ՄԱՍԻՆ ԳԻՐՔ 3 ԶԱԹԱԳՐՈՒԹՅՈՒՆ	---- ---- /ԶՓ/
2	ՃԱՐՏԱՐԱՊԵՏԱԿԱՆ ՄԱՍ		/Ճ/
3	ԿՈՆՍՏՐՈՒԿՏՈՐԱԿԱՆ ՄԱՍ		/ԵԿ/
4	ԳԱԶԱՄԱՏԱԿԱՐԱՐՈՒՄ ՋԵՌՈՒՑՈՒՄ ՕԴԱԺՈՒԽՈՒԹՅՈՒՆ ՋՐԱՄԱՏԱԿԱՐԱՐՈՒՄ ԵՎ ԿՈՅՈՒՂԻ,		/ԳՄ/ /ՋՕ/ /ՋԿ/
5	ԷԼԵԿՏՐԱՄԱՏԱԿԱՐԱՐՈՒՄ ԵՎ ՀՐԴԵՀԱՅԻՆ ԱՋԴԱՐԱՐՈՒՄ		/ԷՏ/ /ՀԱՀ/
6	ՇԻՆ. ԿԱԶՄԱԿԵՐՊՊՄԱՆ ՆԱԽԱԳԻԾ		/ՇԿՆ/
7	ԾԱԿԱԼԱԹԵՐԹ		/ԾԹ/

ՈՒՆ	ԹԵՐԹԻ ԱՆՎԱՆՈՒՄԸ	ՄԱԿՆԻՇԸ
1	(1) ԸՆԴՀԱՆՈՒՐ ՏՎՅԱԼՆԵՐ (ՆԱԽ. ԲՈՎԱՆԴԱԿՈՒԹՅՈՒՆ, ԲԱՑԱՏՐԱԳԻՐ)	Գ-1
2	(2) ԸՆԴՀԱՆՈՒՐ ՏՎՅԱԼՆԵՐ (ՀԱՏԱԿՆԵՐԻ ԵՎ ԱՐՏԱՔԻՆ ՊԱՏԵՐԻ ՄԱՍՆԱԳՐԵՐ)	Գ-2
3	(3) ԸՆԴՀԱՆՈՒՐ ՏՎՅԱԼՆԵՐ (ՆԵՐՔԻՆ ՀԱՐԴ ԱՇԽԱՏԱՆՔՆԵՐԻ ԵՎ ՄԻՋՆՈՐՄ. ՄԱՍՆԱԳՐԵՐ)	Գ-3
4	ՊԱՏՈՒՀԱՆՆԵՐԻ ՄԱՍՆԱԳԻՐ	Գ-4
5	ԴՈՆԵՐԻ ԵՎ ՎԻՏՐԱԺՆԵՐԻ ՄԱՍՆԱԳՐԵՐ	Գ-5
6	ԳԼԽԱՎՈՐ ՀԱՏԱԿԱԳԻԾ	Գ-6
7	ԳԼԽԱՎՈՐ ՀԱՏԱԿԱԳԻԾ (ՈՒՂԱՁԻԳ ՆՇԱՀԱՐՈՒՄ)	Գ-7
8	ՀՈՂԱՅԻՆ ԱՇԽԱՏԱՆՔՆԵՐԻ ՔԱՐՏՈԳՐԱՄ Մ 1:500	Գ-8
9	ԱՌԱՋԻՆ ՀԱՐԿԻ ՀԱՏԱԿԱԳԻԾ Մ1:100	Գ-9
10	ԵՐԿՐՈՐԴ ՀԱՐԿԻ ՀԱՏԱԿԱԳԻԾ Մ1:100	Գ-10
11	ԱՌԱՍՏԱՂՆԵՐԻ ՀԱՏԱԿԱԳԾԵՐ ՀԱՏԱԿԱԳԻԾ	Գ-11
12	ՃԱԿԱՏՆԵՐ «5-1» ԱՌԱՆՑՔՆԵՐՈՎ Մ1:100	Գ-12
13	ՃԱԿԱՏՆԵՐ «1-5» ԱՌԱՆՑՔՆԵՐՈՎ Մ1:100	Գ-13
14	ՃԱԿԱՏՆԵՐ «Ա-Ե» ԱՌԱՆՑՔՆԵՐՈՎ Մ1:100	Գ-14
15	ՃԱԿԱՏՆԵՐ «Ե-Ա» ԱՌԱՆՑՔՆԵՐՈՎ Մ1:100	Գ-15
16	ԿՏՐՎԱԾՔ «1-1» Մ1:100	Գ-16
17	ԿՏՐՎԱԾՔ «2-2» Մ1:100	Գ-17
18	ԿՏՐՎԱԾՔ «3-3» Մ1:100	Գ-18
19	ՀԱՆԳՈՒՅՑՆԵՐ	Գ-19
20	ՏԱՆԻՔԻ ՀԱՏԱԿԱԳԻԾ Մ1:100	Գ-20
21	ՏԱՆԻՔԻ ՀԱՆԳՈՒՅՑՆԵՐ	Գ-21
22	ԱՐՏԱՔԻՆ ԱՍՏԻՃԱՆ -1(ՄԱՆՐԱՄԱՍՆԵՐ)	Գ-22
23	ԱՐՏԱՔԻՆ ԱՍՏԻՃԱՆՆԵՐ -2;3(ՄԱՆՐԱՄԱՍՆԵՐ)	Գ-23
24	ԱՐՏԱՔԻՆ ԱՍՏԻՃԱՆՆԵՐ -4 (ՄԱՆՐԱՄԱՍՆԵՐ)	Գ-24
25	ՄԵՏԱՂԱԿԱՆ ԱՍՏԻՃԱՆՆԵՐ «1»; «2»:	Գ-25
26	ՄԵՏԱՂԱԿԱՆ ՃԱՂԱՇԱՐ ԴԱՐՊԱՍՆԵՐ ԵՎ ՊԱՐԻՍՊ	Գ-26

ՀՀ ՇԻՐԱԿԻ ՄԱՐԶԻ ԳՅՈՒՄՐԻ ՔԱՂԱՔԻ ԿՈՇՏՈՅԱՆ 5 ՀԱՍՑԵՅՈՒՄ ՆՈՐ ՄԱՆԿԱՊԱՐՏԵԶԻ
ԿԱՌՈՒՑՄԱՆ ՆԱԽԱԳԻԾՆ ԻՐԱԿԱՆԱՑՎԱԾ Է ՀԱՄԱԶԱՅՆ 13.03.2016 թ. ՏՐԿԱԾ
ՃԱՐՏԱՐԱՊԵՏԱՀԱՏԱԿԱԳԾԱՅԻՆ ԱՌԱՋԱԴՐԱՆՔԻ ԵՎ ՀՏԶՀ-Ի ԿՈՂՄԻՑ ԿԱԶՄՎԱԾ ՆԱԽԱԳԾԱՅԻՆ
ԱՌԱՋԱԴՐԱՆՔԻ:

ՆԱԽԱԳԾՈՎ ՆԱԽԱՏԵՍՎՈՒՄ Է ԵՐԿՅԱՐԿԱՆԻ ԿԱՌՈՒՅՑ 665.8 ՔՄ ԸՆԴՀԱՆՈՒՐ ՄԱԿԵՐԵՍՈՎ՝
ՆԱԽԱՏԵՍՎԱԾ ԵՐԵՔ ԽՄԲԵՐԻ ՀԱՄԱՐ:
ԿԱՌՈՒՅԱՊԱՏՄԱՆ ՄԱԿԵՐՈՍԸ ԿԱԶՄՈՒՄ Է 405 ՔՄ
ՏԱՐԱԾՔԻ ՄԱԿԵՐԵՍԸ ԿԱԶՄՈՒՄ Է 0.274788 ՀԱ

ԱՌԱՋԻՆ ՀԱՐԿՈՒՄ ՆԱԽԱՏԵՍՎՈՒՄ Է ՏԵՂԱԿԱՅԵԼ ՄԵԿ ԽՄԲԱՅԻՆ ՄԱՍ, ԽՈՂԱՆՈՑԱՅԻՆ ՄԱՍ, ԲՇԿԻ ՍԵՆՅԱԿ, ԼԿԱՑՔԱՏՈՒՆ, ՎԱՐՉԱԿԱՆ ԵՎ ՏԵԽՆԻԿԱԿԱՆ ՍԵՆՅԱԿՆԵՐ, ԻՍԿ ԵՐԿՐՈՐԴ ՀԱՐԿՈՒՄ ԵՐԿՈՒ ԽՄԲԱՅԻՆ ՄԱՍԵՐ, ՎԱՐԻՉԻ ՍԵՆՅԱԿ ԵՎ ԸՆԴՈՒՆԱՐԱՆ:
ԲՈԼՈՐ ԽՄԲԱՅԻՆ ՄԱՍԵՐԻՑ ՆԱԽԱՏԵՍՎՈՒՄ Է ՏԱՐՀԱՆՄԱՆ ԵԼՔԵՐ:
ՏՆՏԵՍԱԿԱՆ ԵՎ ԽՈՂԱՆՈՑԱՅԻՆ ՄԱՍԸ ԱՌԱՆՁԱՑՎԱԾ Է ԵՎ ՈՒՆԻ ԱՌԱՆՁԻՆ ՄՈՒՏՔ:

Շենքի ԿՈՆՍՏՐՈԿՏԻՎ ՀԱՄԱԿԱՐԳԸ ԼՈՒԾՎԱԾ Է ՄԻԱԶՈՒՅԼ ԵՐԿԱԹՔԵՏՈՆԵ ՇՐՋԱՆԱԿՆԵՐԻՑ ԿԱԶՄՎԱԾ ՀԻՄՆԱԿՄԱԽՔՈՎ:




ԱՐՏԱՔԻՆ ՊԱՏԵՐԸ ՆԱԽԱՏԵՍԱԳՈՒՄ Է ԻՐԱԿԱՆԱՑՆԵԼ 200 ՄՄ ՀԱՍՏՈՒԹՅԱՄԲ ԲԼՈԿՆԵՐՈՎ, ՋԵՐՄԱՄԵԿՈՒՄԱՑՆԵԼ ԵՎ ԵՐԵՍԱՊԱՏԵԼ ՏՐԱՎԵՐՏԻՆԵ ՍԱԼԵՐՈՎ , ՄԱՍԱՄԲ ԻՐԱԿԱՆԱՑՆԵԼ ՑԵՄԵՆՏ ԱՎԱԶԱՅԻՆ ՍՎԱՂ՝ ՆԵՐԿԵԼՈՎ ԳԵՐԿԱՅՈՒՆ ՖԱՍԱԴԱՅԻՆ ՆԵՐԿԵՐՈՎ, ԻՍԿ ԳԵՏՆԱԽԱՐՍԽՆԵՐԸ ԵՐԵՍԱՊԱՏԵԼ ԲԱԶԱԼՏԵ ՍԱԼԵՐՈՎ:

ԵՐԿՐՈՐԴ ԶԱՐԿԻ ԾԱԾԿԻ Ե/Ք ՍԱԼԵՐԸ ՆԱԽԱՏԵՍՎՈՒՄ Է ԻՐԱԿԱՆԱՑՆԵԼ ՄԻԱԹԵՔ, ԱՆՅՐԱԺԵՇՏ ՄԵԿՈՒՄԻՉ ՇԵՐՏԵՐՈՎ ԵՎ ԾԱԾԿԵԼ ՁԵՎԱՎՈՐ ԹԻԹԵՂՈՎ:








ՆԱԽԱՏԵՍՎՈՒՄ Է ԿԱԶՄԱԿԵՐՊՎԱԾ ՋՐԱՅԵՌԱՑՈՒՄ:

ԱՌԱՋԻՆ ՀԱՐԿԻ ԲԱՐՁՐՈՒԹՅՈՒՆԸ ԿԱԶՄՈՒՄ Է 3.30 Մ, ԻՍԿ ԵՐԿՐՈՂ ՀԱՐԿԻՆԸ՝ ՓՈՓՈԽԱԿԱՆ Է (2.75-ԻՑ ՄԻՆՉԵՎ -4.35 Մ):

ՆԱԽԱԳԾՈՒՄ ՆԵՐԱՌԿԱԾ Է ՋՐԱՄԱՏԱԿԱՐԱՐՄԱՆ ԵՎ ԿՈՅՈՒՂՈՒ, ՋԵՌՈՒՑՄԱՆ ԵՎ ՕԴԱՓՈԽՈՒԹՅԱՆ, ԷԼԵԿՏՐԱՄԱՏԱԿԱՐԱՐՄԱՆ ԵՎ ՑԱԾՐ ԼԱՐՄԱՆ ՀԱՄԱԿԱՐԳԵՐԻ ԻՐԱԿԱՆԱՑՄԱՆ, ԲԱՐԵԿԱՐԳՄԱՆ ԵՎ ՑԱՆԿԱՊԱՏՄԱՆ ԱՇԽԱՏԱՆՔՆԵՐ:

			ՊԱՅՄԱՆԱԳԻՐ՝ TPD-12				ՍԱԿՆԻՇ-Ճ			
Ն.Գ.Ճ.	Ա. ՍԱՀԱԿՅԱՆ		ՀՀ ՇԻՐԱԿԻ ՄԱՐԶԻ ԳՅՈՒՄՐՈՒՄԵՆՆԱԿԱՆՈՒԹՅԱՆ ԿԱՌՈՒՑՄԱՆ ՆԱԽԱԳԻԾ				ՓՈՒԼ	ԹԵՐԹ		ԹԵՐԹԵՐ
ՃԱՐՏԱՐԱՊԵՏ	Ա. ՄԻՆԱՍՅԱՆ						ԱՆ	1		26
			(1) ԸՆԴՀԱՆՈՒՐ ՏՎՅԱԼՆԵՐ (ՆԱԽ. ԲՈԿԱՆՊԱԿՈՒԹՅՈՒՆ, ԲԱՅԱՏՐԱԳԻՐ)				«ԳՈՂԹՆ» ՍՊԸ			




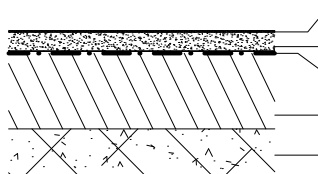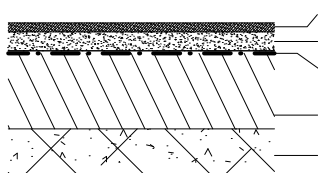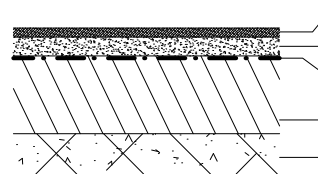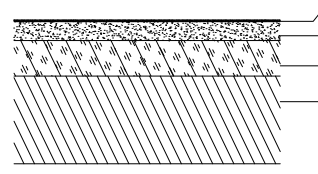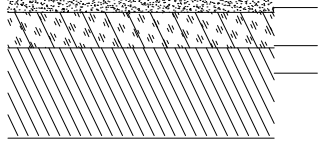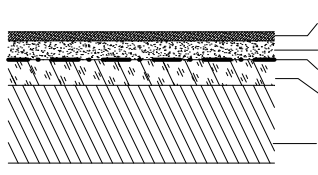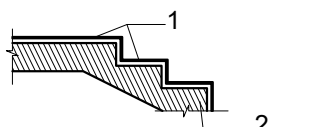





ՀԱՏԱԿՆԵՐԻ ՄԱՍՆԱԳԻՐ

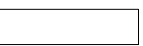ԸՍՏ ՀԱՏԱԿԱԳԾԻ	ՀԱՏՈՒՅԹ	ԱՆՎԱՆՈՒՄԸ	ՇԵՐՏԻ ՉԱՓԸ /ՄՄ/	ԸՆԴՀԱՆՈՒՐ ՄԱԿԵՐԵՍԸ (ՔՄ)
Հ-1		1. ԳԻՆԻԼԱՅԻՆ ՀԱՏԱԿ 34 ՊԱՍԻ 5ՄՄ ՀԱՍՏ ԻՆՔՆԱՀԱՐԹԵՑՆՈՂ ՇԵՐՏՈՎ	5	157
		2. ԶԵՄԵՆՏ-ԱՎԱԶԵ ՀԱՐԹԵՑՆՈՂ ՇԵՐՏ	40	
		3. 1 ՇԵՐՏ ISO GAM ՋՐԱՄԵԿՈՒՄԻՉ	5	
		4. B15 ՊԱՍԻ ԲԵՏՈՆՈՎ ԱՄՐԱՆԱՎՈՐՎԱԾ (Bp-5 150x150) ՆԱԽԱՊԱՏՐԱՍՏԱԿԱՆ ՇԵՐՏ	100	
		6. ՏՈՓԱՆԱԾ ԽԻՃ	100	
Հ-2		1. ԿԵՐԱՄՈԳՐԱՆԻՏԵ ՍԱԼԻԿՆԵՐ 600x600	15	161.5
		2. ԶԵՄԵՆՏ-ԱՎԱԶԵ ՀԱՐԹԵՑՆՈՂ ՇԵՐՏ	30	
		3. 1 ՇԵՐՏ ISO GAM ՋՐԱՄԵԿՈՒՄԻՉ	5	
		4. B15 ՊԱՍԻ ԲԵՏՈՆՈՎ ԱՄՐԱՆԱՎՈՐՎԱԾ (Bp-5 150x150) ՆԱԽԱՊԱՏՐԱՍՏԱԿԱՆ ՇԵՐՏ	100	
		6. ՏՈՓԱՆԱԾ ԽԻՃ	100	
Հ-3		1. ԽԵՑԵՍԱԼԵՐ	15	19.5
		2. ԶԵՄԵՆՏ-ԱՎԱԶԵ ՀԱՐԹԵՑՆՈՂ ՇԵՐՏ	30	
		3. 1 ՇԵՐՏ ISO GAM ՋՐԱՄԵԿՈՒՄԻՉ	5	
		4. B15 ՊԱՍԻ ԲԵՏՈՆՈՎ ԱՄՐԱՆԱՎՈՐՎԱԾ (Bp-5 150x150) ՆԱԽԱՊԱՏՐԱՍՏԱԿԱՆ ՇԵՐՏ	100	
		5. ՏՈՓԱՆԱԾ ԽԻՃ	100	
Հ-4		1. ԳԻՆԻԼԱՅԻՆ ՀԱՏԱԿ 34 ՊԱՍԻ 5ՄՄ ՀԱՍՏ ԻՆՔՆԱՀԱՐԹԵՑՆՈՂ ՇԵՐՏՈՎ	5	235
		2. ԶԵՄԵՆՏ-ԱՎԱԶԵ ՀԱՐԹԵՑՆՈՂ ՇԵՐՏ	25	
		3. ԽԱՐԱՄԱՐԵՏՈՆԵ ՉԱՅՆԱՄԵԿՈՒՄԻՉ ՇԵՐՏ	50	
		4. Ե/Ք ՄԻԱԶՈՒՅԼ ԾԱԾԿԻ ՍԱԼ	-	
Հ-5		1. ԿԵՐԱՄՈԳՐԱՆԻՏԵ ՍԱԼԻԿՆԵՐ 600x600	15	47
		2. ԶԵՄԵՆՏ-ԱՎԱԶԵ ՀԱՐԹԵՑՆՈՂ ՇԵՐՏ	25	
		3. ԽԱՐԱՄԱՐԵՏՈՆԵ ՉԱՅՆԱՄԵԿՈՒՄԻՉ ՇԵՐՏ	40	
		4. Ե/Ք ՄԻԱԶՈՒՅԼ ԾԱԾԿԻ ՍԱԼ	-	
Հ-6		1. ԽԵՑԵՍԱԼԵՐ	15	27.7000
		2. ԶԵՄԵՆՏ-ԱՎԱԶԵ ՀԱՐԹԵՑՆՈՂ ՇԵՐՏ	30	
		3. 1 ՇԵՐՏ ISO GAM ՋՐԱՄԵԿՈՒՄԻՉ	5	
		4. ԽԱՐԱՄԱՐԵՏՈՆԵ ՉԱՅՆԱՄԵԿՈՒՄԻՉ ՇԵՐՏ	30	
		5. Ե/Ք ՄԻԱԶՈՒՅԼ ԾԱԾԿԻ ՍԱԼ	-	
ԸՆԴԱՄԵՆԸ				647.7
ՆԵՐՔԻՆ ԱՍՏԻՃԱՆ		1. ԿԵՐԱՄՈԳՐԱՆԻՏԵ ԱՍՏԻՃԱՆՆԵՐ	20	20.1
		2. Ե/Ք ԱՍՏԻՃԱՆ ԵՎ ՀԱՐԹԱԿ	-	

ՔԱՆԴՄԱՆ ԱՇԽԱՏԱՆՔՆԵՐԻ ՄԱՍՆԱԳԻՐ

ՀՀ	ԱՆՎԱՆՈՒՄԸ	ՉԱՓՄԱՆ ՄԻԱՎՈՐԸ	ՔԱՆԱԿԸ
1	Ե/Ք ԿԼՈՐ ՀԱՎԱՔՐՈՒԻ ԴԻՏԱՀՈՐԵՐԻ ԱՊԱՄՈՆՏԱԺՈՒՄ	ԽՄ	4.00
2	ԿՈՅՈՒՂՈՒ ԽՈՂՈՎԱԿՆԵՐԻ ԱՊԱՄՈՆՏԱԺՈՒՄ	ԳՄ	40.00
3	ՋՐԱՏԱՐ ԽՈՂՈՎԱԿՆԵՐԻ ԱՊԱՄՈՆՏԱԺՈՒՄ	ԳՄ	25.00
4	ԱՍՖԱԼՏԵ ԾԱԾԿՈՒՅԹԻ ՔԱՆԴՈՒՄ	ԽՄ	65.00
4	ԽՃԱՎԱԶԱՅԻՆ ՇԵՐՏԻ ՔԱՆԴՈՒՄ	ԽՄ	65.00
5	ԵԶՐԱՔԱՐԵՐԻ ՔԱՆԴՈՒՄ /ԲԵՏՈՆԵ ՀԻՄՔԵՐՈՎ/	ԳՄ	95.00
4	ԿԱՌՈՒՅՑԻ ԽԱՍՔԱՐԱՐԵՏՈՆԵ ՀԻՄՔԵՐԻ ՔԱՆԴՈՒՄ	ԽՄ	39.00

ՊԱՏԵՐԻ ԿԱՌՈՒՑՄԱՆ ՄԱՍՆԱԳԻՐ



ՀՀ	ՊԱՅՄԱՆԱԿԱՆ ՆՇԱՆՆԵՐ	ԱՆՎԱՆՈՒՄԸ	ՄԱԿԵՐԵՍԸ ՃԱԿԱՏՆԵՐՈՒՄ (ՔՄ)				ԸՆԴՀԱՆՈՒՐ ՄԱԿԵՐԵՍԸ (ՔՄ)
			ՃԱԿԱՏ «5»-«1» ԱՌԱՆՑՔ ՆԵՐՈՎ	ՃԱԿԱՏ «1»-«5» ԱՌԱՆՑՔ ՆԵՐՈՎ	ՃԱԿԱՏ «Ա»-«Ե» ԱՌԱՆՑՔ ՆԵՐՈՎ	ՃԱԿԱՏ «Ե»-«Ա» ԱՌԱՆՑՔ ՆԵՐՈՎ	
1		ԱՐՏԱՔԻՆ ՊԱՏԵՐԻ ԻՐԱԿԱՆԱՑՈՒՄ ՊԵՄՁԱՐԵՏՈՆԵ (200X200X400) ԲԼՈԿՆԵՐՈՎ	37.8	66.5	69.0	101.5	274.8
2		ՊԱՏԵՐԻ ԶԵՐՄԱՄԵԿՈՒՄԱՑՈՒՄ ԷԿՍՏՐՈՒՂԱՑՎԱԾ ՓՐՓՐԱՊՈԼԻՍՏԻՐՈԼՈՎ 100 ՄՄ ՀԱՍՏՈՒԹՅԱՄՔ	108.9	89.1	114.6	170	482.6
3		ՊԱՏԵՐԻ ԶԵՐՄԱՄԵԿՈՒՄԱՑՈՒՄ ԷԿՍՏՐՈՒՂԱՑՎԱԾ ՓՐՓՐԱՊՈԼԻՍՏԻՐՈԼՈՎ 50 ՄՄ ՀԱՍՏՈՒԹՅԱՄՔ	10.3	17.0	2.2	26	55.5
4		ՊԱՏԵՐԻ ԵՐԵՍԱՊԱՏՈՒՄ ԱՐԹԻԿԻ ՏՈՒՖԵ 30 ՄՄ ՀԱՍՏՈՒԹՅԱՄՔ ՍԱԼԵՐՈՎ	116.3	89.1	3.5	153.0	361.9
5		ՊԱՏՈՒՀԱՆՆԵՐԻ ԵՎ ԴՈՆԵՐԻ ՇԵՊԵՐԻ ԵՐԵՍԱՊԱՏՈՒՄ ԱՐԹԻԿԻ ՏՈՒՖԵ 30 ՄՄ ՀԱՍՏՈՒԹՅԱՄՔ ՍԱԼԵՐՈՎ	7.8	9.8	-	24.0	41.6
6		ՊԱՏԵՐԻ Ց/ԱՎԱԶԵ ՍՎԱՂ ՄԵՏԱՂԱԿԱՆ ՑԱՆՑՈՎ ԵՎ ՆԵՐԿՈՒՄ ԳԵՐԿԱՅՈՒՆ ՖԱՍԱՂԱՅԻՆ ՆԵՐԿՈՎ	-	17.0	108.2	30	155.2
7		ԲԱՅՎԱԾՔՆԵՐԻ ՇԵՊԵՐԻ ԵՎ ՇՐՋԱՆԱԿՆԵՐԻ Ց/ԱՎԱԶԵ ՍՎԱՂ ՄԵՏԱՂԱԿԱՆ ՑԱՆՑՈՎ ԵՎ ՆԵՐԿՈՒՄ ԳԵՐԿԱՅՈՒՆ ՖԱՍԱՂԱՅԻՆ ՆԵՐԿՈՎ	14	3.2	18.2	3.0	38.4
8		ԱՆԿՅՈՒՆԱՅԻՆ ԲԵՏՈՆԵ ԷԼԵՄԵՆՏՆԵՐԻ Ց/ԱՎԱԶԵ ՍՎԱՂ ՄԵՏԱՂԱԿԱՆ ՑԱՆՑՈՎ ԵՎ ՆԵՐԿՈՒՄ ԳԵՐԿԱՅՈՒՆ ՖԱՍԱՂԱՅԻՆ ՆԵՐԿՈՎ	94.7				94.7
9		ՊԱՏԵՐԻ ԽԱՐԻՍԽՆԵՐԻ ԵՐԵՍԱՊԱՏՈՒՄ ԲԱԶԱԼՏԵ 30 ՄՄ ՀԱՍՏՈՒԹՅԱՄՔ ՍՐՔԱՏԱՇ ՍԱԼԵՐՈՎ	8.9	11.9	12.2	8.8	41.80

ԾԱՆՈԹՈՒԹՅՈՒՆ

1. ԵՐԵՍԱՊԱՏՈՒՄԸ ԱՐԹԻԿԻ ՏՈՒՖԵ ԵՎ ԲԱԶԱԼՏԵ ՍԱԼԵՐՈՎ ԻՐԱԿԱՆԱՑՆԵԼ
ԱՄՐԱՆԱՎՈՐՎԱԾ(ՄԱՆՐԱՄԱՍՆԵՐԸ ՏԵՍ ԹԵՐԹ 19-ՈՒՄ)
2. Ց/Ա ՍՎԱՂԸ ԻՐԱԿԱՆԱՑՆԵԼ ՊՈՂՊԱՏԵ ՀՅՈՒՄԱՎԱԾՔ b=2 ՄՄ - 70x70 մմ
ՑԱՆՑՈՎ:

ՇՐԻՇԱԿՆԵՐԻ ՄԱՍՆԱԳԻՐ

ՀՀ	ԱՆՎԱՆՈՒՄԸ	ՉԱՓՄԱՆ ՄԻԱՎՈՐԸ	ՔԱՆԱԿԸ /ԱՌԱՋԻՆ ՀԱՐԿ/	ՔԱՆԱԿԸ / ԵՐԿՐՈՐԴ ՀԱՐԿ/	ԸՆԴԱՄԵՆԸ
1	ԿԵՐԱՄՈԳՐԱՆԻՏԵ ՇՐԻՇԱԿՆԵՐԻ ԻՐԱԿԱՆԱՑՈՒՄ H=100 ՄՄ	ԳՄ	112.60	15.60	128.20
2	ԱՍՏԻՃԱՆՆԵՐԻ ԿԵՐԱՄՈԳՐԱՆԻՏԵ ՇՐԻՇԱԿՆԵՐԻ ԻՐԱԿԱՆԱՑՈՒՄ H=150 ՄՄ	ԳՄ	17.70		17.70

			ՊԱՅՄԱՆԱԳԻՐ՝ TPD-12			ՄԱԿՆԻՇ-Ճ		
Ն.Գ.Ճ.	Ա. ՍԱՀԱԿՅԱՆ		ՀՀ ՇԻՐԱԿԻ ՄԱՐԶԻ ԳՅՈՒՄՐՈՒՄ «ՆԱՆՈՒԼԻԿ»			ՓՈՒԼ	ԹԵՐԹ	ԹԵՐԹԵՐ
ՃԱՐՏԱՐԱՊԵՏ	Ա. ՄԻՆԱՍՅԱՆ		ՄԱՆԿԱՊԱՐՏԵԶԻ ԿԱՌՈՒՑՄԱՆ ՆԱԽԱԳԻԾ			ԱՆ	2	26
			(2) ԸՆԴՀԱՆՈՒՐ ՏԳՅԱԼՆԵՐ (ՀԱՏԱԿՆԵՐԻ ԵՎ ՊԱՏԵՐԻ ՄԱՍՆԱԳՐԵՐ)			«ԳՈՂԹՆ» ՍՊԸ		



ՄԻՋՆՈՐՄՆԵՐԻ ԵՎ ԳԱՂԱՏՈՒՓԵՐԻ ԿԱՌՈՒՑՄԱՆ
ԱՇԽԱՏԱՆՔՆԵՐԻ ՄԱՍՆԱԳԻՐ

ՀՀ	ԱՇԽԱՏԱՆՔԻ ԱՆՎԱՆՈՒՄԸ	ԶԱԺՄԱՆ ՄԻԱՎՈՐԸ	ՔԱՆԱԿԸ ԱՌԱՋԻՆ ՀԱՐԿՈՒՄ	ՔԱՆԱԿԸ ԵՐԿՐՈՐԴ ՀԱՐԿՈՒՄ	ԸՆԴԱՄԵՆԸ
1	ՄԻՋՆՈՐՄՆԵՐԻ ԿԱՌՈՒՑՈՒՄ ՊԵՄԶԱԲԵՏՈՆԵ (200X200X400) ԲԼՈԿՆԵՐՈՎ	խմ	22.9	40.0	62.9
2	ՄԻՋՆՈՐՄՆԵՐԻ ԿԱՌՈՒՑՈՒՄ ՊԵՄԶԱԲԵՏՈՆԵ (100X200X400) ԲԼՈԿՆԵՐՈՎ	քմ	139.7	102.0	241.7
3	ԳԻՊԱՍՏՎԱՐԱԹՂԹԵ ԳԱՂԱՏՈՒԹԵՐԻ ԿԱՌՈՒՑՈՒՄ	քմ	27.1	39.1	66.2
4	ԼԱՄԻՆԱՑԿԱԾ ՓԱՅՏԱՏԱՇԵՂԱՅԻՆ ՍԱԼԵՐՈՎ ԵՎ ԱԼՅՈՒՄԻՆԵ D= 50ՄՄ ԽՈՂՈՎԱԿՆԵՐՈՎ ՍԱՆՀԱՆԳՈՒՅՅԻ ՄԻՋՆՈՐՄՆԵՐ	քմ	2.1	2.8	4.9




ՀԱՐԴԱՐՄԱՆ ԱՇԽԱՏԱՆՔՆԵՐԻ ՄԱՍՆԱԳԻՐ

ՆԵՐՔԻՆ ԱՍՏԻՃԱՆԻ ՀԱՐԴԱՐՄԱՆ
ԱՇԽԱՏԱՆՔՆԵՐԻ ՄԱՍՆԱԳԻՐ

ԱԼՅՈՒՄԻՆԵ ԲԱԶՐԻՔՆԵՐԻ ՄԱՍՆԱԳԻՐ

ԾԱՆՈԹՈՒԹՅՈՒՆ

1. ՊՍՏԵՐԻ ԵՐԵՄԱՊՈՏՈՒՄԸ ԿԵՐԱՄԻԿԱԿԱՆ ՍԱԼԻԿԱՆԵՐՈՎ ԼԿԱԶՔԱՍԱՆԸ, ԽՈՂԱՆՈՏՈՒՄ ԵՎ ԲՈՒՖԵՏՆԵՐՈՒՄ ՆԱԽԱՏԵՍՎՈՒՄ Է 1.5Մ ԲԱՐՁՐՈՒԹՅԱՄԲ, ԻՍՎ ՍԱՆՉԱՆԳՈՒՅՑՆԵՐՈՒՄ` 2.7 Մ:
2. ՄԻՋՆԱՐՆԵՐԻ ԿԱՌՈՒՅՄԱՆ ԿԱՐԱԿԱՎՈՐՄԱՆ ԵՎ ՄԱՐԱՄԱՍՆԵՐԸ ՏԵՍ ՄԱԿՆԵ Կ-ՈՒՄ

			ՊԱՅՄԱՆԱԳԻՐ՝ TPD-12			ՄԱԿՆԻՇ-Ճ			
Ն.Գ.Ճ.	Ա. ՍԱՀԱԿՅԱՆ		ՀՀ ՇԻՐԱԿԻ ՄԱՐԶԻ ԳՅՈՒՄՐՈՒՄ «ՆԱՆՈՒԼԻԿ» ՄԱՆԿԱԴՊԱՐՏԵԶԻ ԿԱՌՈՒՑՄԱՆ ՆԱԽԱԳԻԾ			ՓՈՒԼ	ԹԵՐԹ	ԹԵՐԹԵՐ	
ՃԱՐՏԱՐԱՊԵՏ	Ա. ՄԻՆԱՍՅԱՆ					ԱՆ	3	26	
			(3) ԸՆԴՀԱՆՈՒՐ ՏՎՅԱԼՆԵՐ (ՆԵՐՔԻՆ ՀԱՐԴ Ա ՇԽԱՏԱՆՔՆԵՐԻ Մ ԱՄՆԱԳԻՐ)			«ԳՈՂԹՆ» ՍՊԸ			

ՊԱՏՈՒՀԱՆՆԵՐԻ ՄԱՍՆԱԳԻՐ


ԸՍՏ ՀԱՏՎԱԿԱԳԾ Ի	ԱՆՎԱՆՈՒՄԸ	ԲԱՑՎՈՂ ՀԱՏՎԱԾԻ ՄԱԿԵՐԵՄԸ (քմ)	ՉԲԱՑՎՈՂ ՀԱՏՎԱԾԻ ՄԱԿԵՐԵՄԸ (քմ)	ՊԱՏՈՒՀԱՆԻ ԸՆԴՀԱՆՈՒՐ ՄԱԿԵՐԵՄԸ	ՊԱՏՈՒՀԱՆ ՆԵՐԻ ՔԱՆԱԿԸ (հատ)	ԸՆԴՀԱՆՈՒՐ	
						ՄԱԿԵՐԵՄԸ բացվող (քմ)	ՄԱԿԵՐԵՄԸ չբացվող (քմ)
Պ-1	ՄԵՏԱՂԱՊԼԱՍՏԵ ՊԱՏՈՒՀԱՆ (ԳՈՒՆԱՎՈՐ)	1.35	0.8	2.15	7	9.45	5.6000
Պ-2	ՄԵՏԱՂԱՊԼԱՍՏԵ ՊԱՏՈՒՀԱՆ (ԳՈՒՆԱՎՈՐ)	1.35	0.8	2.15	4	5.40	3.2000
Պ-3	ՄԵՏԱՂԱՊԼԱՍՏԵ ՊԱՏՈՒՀԱՆ (ԳՈՒՆԱՎՈՐ)	1.05	0.67	1.72	3	3.15	2.0100
Պ-4	ՄԵՏԱՂԱՊԼԱՍՏԵ ՊԱՏՈՒՀԱՆ (ԳՈՒՆԱՎՈՐ)	-	1.9	1.90	1	####	1.9000
Պ-5	ՄԵՏԱՂԱՊԼԱՍՏԵ ՊԱՏՈՒՀԱՆ (ԳՈՒՆԱՎՈՐ)	-	1.9	1.90	1	####	1.9000
Պ-6	ՄԵՏԱՂԱՊԼԱՍՏԵ ՊԱՏՈՒՀԱՆ (ԳՈՒՆԱՎՈՐ)	0.93	-	0.93	1	0.93	#####
Պ-7	ՄԵՏԱՂԱՊԼԱՍՏԵ ՊԱՏՈՒՀԱՆ (ԳՈՒՆԱՎՈՐ)	0.67	-	0.67	3	2.01	#####
Պ-8	ՄԵՏԱՂԱՊԼԱՍՏԵ ՊԱՏՈՒՀԱՆ (ԳՈՒՆԱՎՈՐ)	1.0	0.52	1.52	3	3.00	1.5600
Պ-9	ՄԵՏԱՂԱՊԼԱՍՏԵ ՊԱՏՈՒՀԱՆ (ԳՈՒՆԱՎՈՐ)	2.96	-	2.96	2	5.92	#####
Պ-10	ՄԵՏԱՂԱՊԼԱՍՏԵ ՊԱՏՈՒՀԱՆ (ԳՈՒՆԱՎՈՐ)	2.18	4.3	6.48	1	2.18	4.3000
Պ-11	ՄԵՏԱՂԱՊԼԱՍՏԵ ՊԱՏՈՒՀԱՆ (ԳՈՒՆԱՎՈՐ)	2.13	6.1	8.23	1	2.13	6.1000
Պ-12	ՄԵՏԱՂԱՊԼԱՍՏԵ ՊԱՏՈՒՀԱՆ (ԳՈՒՆԱՎՈՐ)	2.18	8.2	10.38	1	2.18	8.2000
Պ-13	ՄԵՏԱՂԱՊԼԱՍՏԵ ՊԱՏՈՒՀԱՆ (ԳՈՒՆԱՎՈՐ)	2.27	5.03	7.30	1	2.27	5.0300
Պ-14	ՄԵՏԱՂԱՊԼԱՍՏԵ ՊԱՏՈՒՀԱՆ (ԳՈՒՆԱՎՈՐ)	2.16	2.55	4.71	1	2.16	2.5500
Պ-15	ՄԵՏԱՂԱՊԼԱՍՏԵ ՊԱՏՈՒՀԱՆ (ԳՈՒՆԱՎՈՐ)	-	4.72	4.72	1	####	4.7200
Պ-16	ՄԵՏԱՂԱՊԼԱՍՏԵ ՊԱՏՈՒՀԱՆ (ԳՈՒՆԱՎՈՐ)	1.6	7.5	9.10	1	1.60	7.5000
Պ-17	ՄԵՏԱՂԱՊԼԱՍՏԵ ՊԱՏՈՒՀԱՆ (ԳՈՒՆԱՎՈՐ)	4.0	-	4.00	1	4.00	#####
Պ-18	ՄԵՏԱՂԱՊԼԱՍՏԵ ՊԱՏՈՒՀԱՆ (ԳՈՒՆԱՎՈՐ)	4.95	-	4.95	1	4.95	#####
ԸՆԴԱՄԵՆԸ					34.00	51.33	54.57
ՊԱՏՈՒՀԱՆՆԵՐԻ ԸՆԴՀԱՆՈՒՐ ՄԱԿԵՐԵՄԸ						105.90	

ՇՐՋԱՆԱԶԵԿ ՊԱՏՈՒՀԱՆՆԵՐԻ ՄԱՍՆԱԳԻՐ


ԸՍՏ ՀԱՏՎԱԿԱԳԾԻ	ԱՆՎԱՆՈՒՄԸ	ԲԱՑՎՈՂ ՀԱՏՎԱԾԻ ՄԱԿԵՐԵՄԸ (քմ)	ՉԲԱՑՎՈՂ ՀԱՏՎԱԾԻ ՄԱԿԵՐԵՄԸ (քմ)	ՊԱՏՈՒՀԱՆԻ ԸՆԴՀԱՆՈՒՐ ՄԱԿԵՐԵՄԸ	ՊԱՏՈՒՀԱՆ ՆԵՐԻ ՔԱՆԱԿԸ (հատ)	ԸՆԴՀԱՆՈՒՐ	
						ՄԱԿԵՐԵՄԸ բացվող (քմ)	ՄԱԿԵՐԵՄԸ չբացվող (քմ)
Պ-19	ՄԵՏԱՂԱՊԼԱՍՏԵ ՊԱՏՈՒՀԱՆ (ԳՈՒՆԱՎՈՐ)	-	9.60	9.60	1	####	9.6000
Պ-20	ՄԵՏԱՂԱՊԼԱՍՏԵ ՊԱՏՈՒՀԱՆ (ԳՈՒՆԱՎՈՐ)	1.6	4.6	6.20	1	1.60	4.6000
Պ-21	ՄԵՏԱՂԱՊԼԱՍՏԵ ՊԱՏՈՒՀԱՆ (ԳՈՒՆԱՎՈՐ)	-	2.84	2.84	1	####	2.8400
Պ-22	ՄԵՏԱՂԱՊԼԱՍՏԵ ՊԱՏՈՒՀԱՆ (ԳՈՒՆԱՎՈՐ)	-	2.01	2.01	2	####	4.0200
ԸՆԴԱՄԵՆԸ					5.00	1.60	21.06
ՊԱՏՈՒՀԱՆՆԵՐԻ ԸՆԴՀԱՆՈՒՐ ՄԱԿԵՐԵՄԸ						22.66	

ՆԵՐՔԻՆ ՊԱՏՈՒՀԱՆՆԵՐ ՊԱՏՈՒՀԱՆՆԵՐԻ ՄԱՍՆԱԳԻՐ

ԸՍՏ ՀԱՏՎԱԿԱԳԾԻ	ԱՆՎԱՆՈՒՄԸ	ԲԱՑՎՈՂ ՀԱՏՎԱԾԻ ՄԱԿԵՐԵՄԸ (քմ)	ՉԲԱՑՎՈՂ ՀԱՏՎԱԾԻ ՄԱԿԵՐԵՄԸ (քմ)	ՊԱՏՈՒՀԱՆԻ ԸՆԴՀԱՆՈՒՐ ՄԱԿԵՐԵՄԸ	ՊԱՏՈՒՀԱՆ ՆԵՐԻ ՔԱՆԱԿԸ (հատ)	ԸՆԴՀԱՆՈՒՐ	
						ՄԱԿԵՐԵՄԸ բացվող (քմ)	ՄԱԿԵՐԵՄԸ չբացվող (քմ)
Պ-23	ՄԵՏԱՂԱՊԼԱՍՏԵ ՊԱՏՈՒՀԱՆ (ՍՊԻՏԱԿ)	0.42	-	0.42	2	0.84	#####
ԸՆԴԱՄԵՆԸ					2.00	0.84	####
ՊԱՏՈՒՀԱՆՆԵՐԻ ԸՆԴՀԱՆՈՒՐ ՄԱԿԵՐԵՄԸ						0.84	

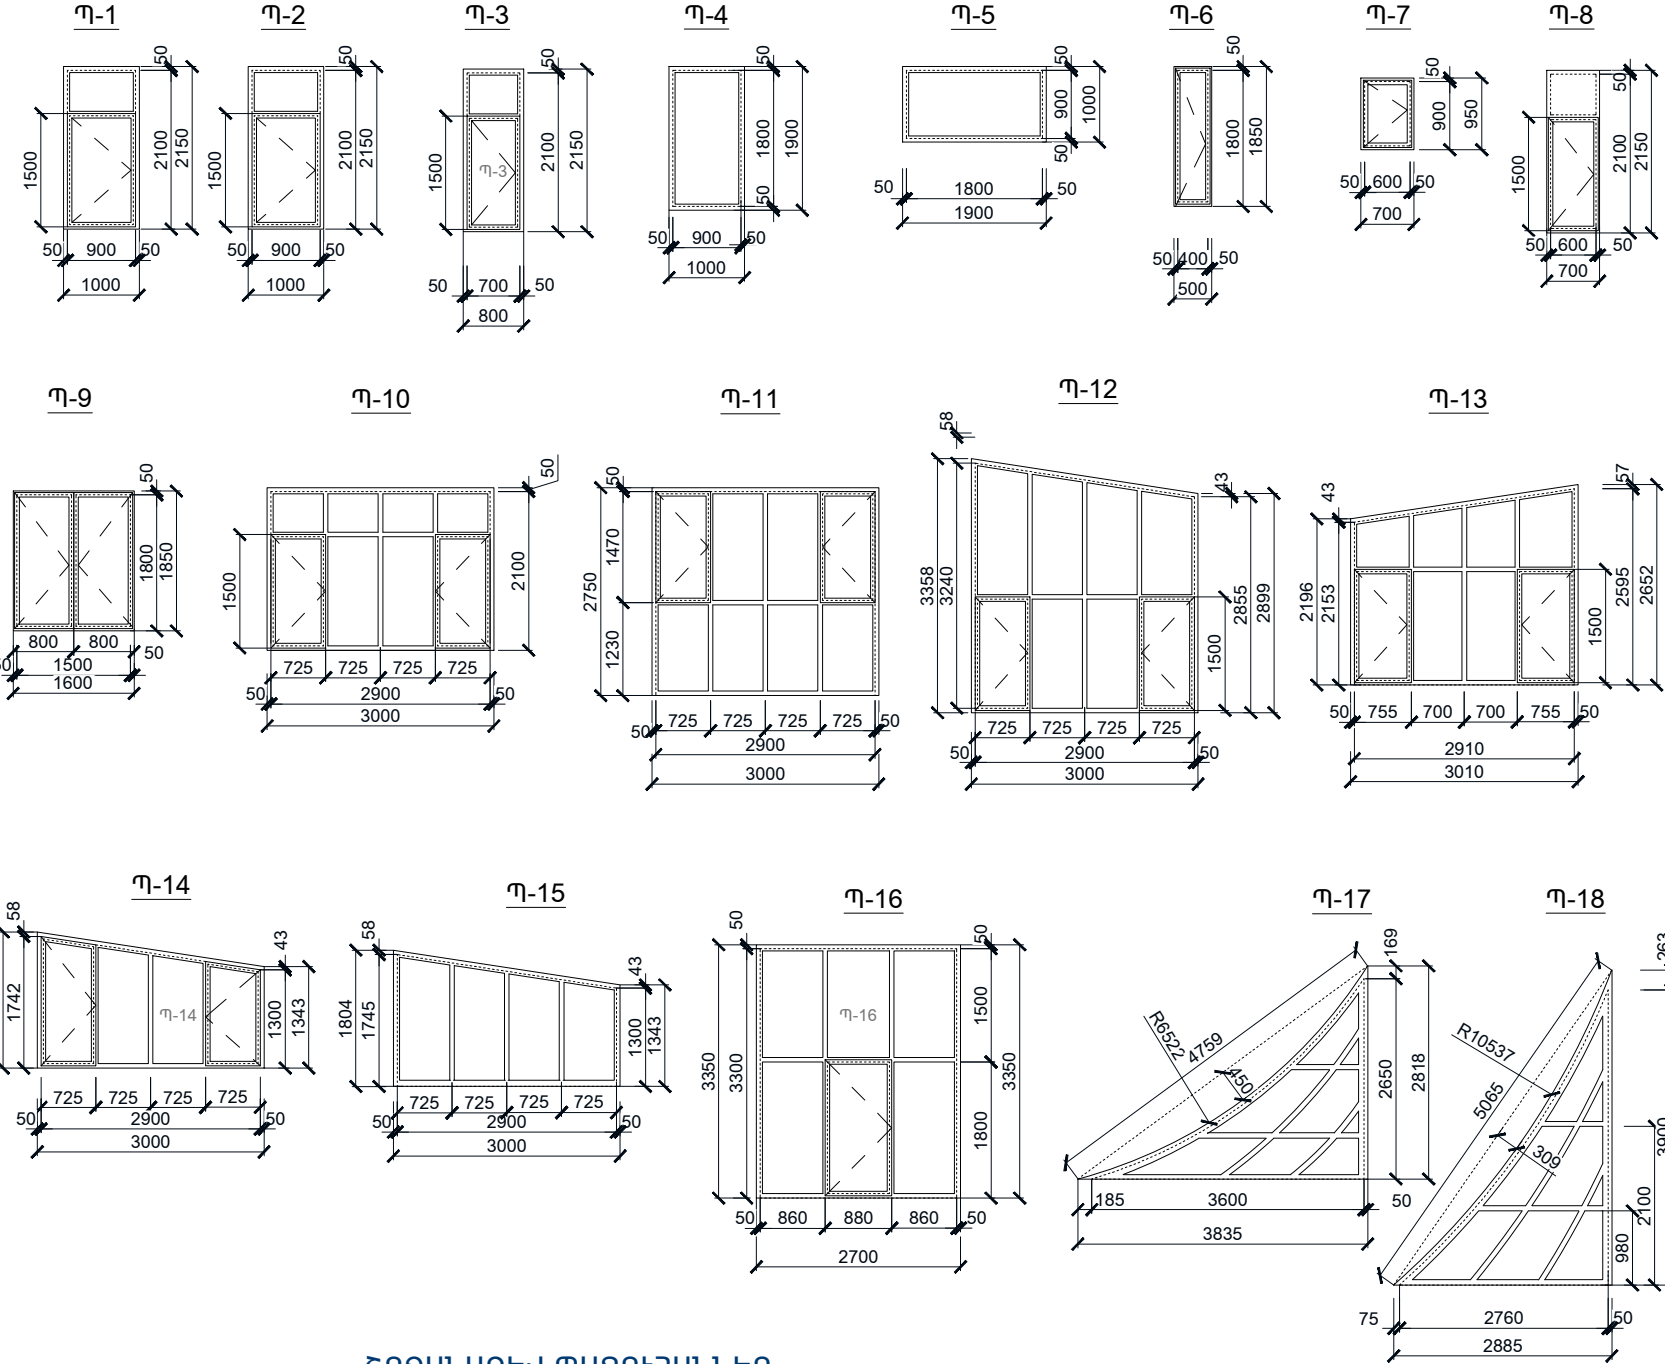

ՇՐՋԱՆԱԶԵԿ ՊԱՏՈՒՀԱՆՆԵՐ

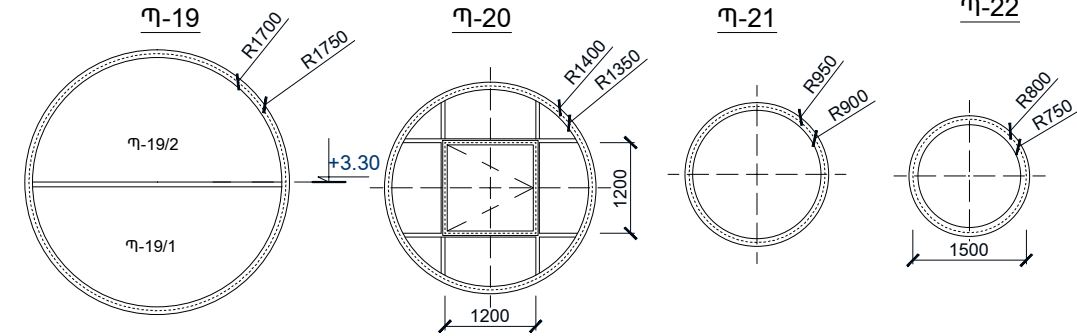

ՊԱՏՈՒՀԱՆԱԳՈԳԵՐԻ ՏԵՂԱԴՐՄԱՆ ՄԱՍՆԱԳԻՐ

ՀՀ	ԱՆՎԱՆՈՒՄԸ	ՉԱՓՄԱՆ ՄԻԱՎՈՐԸ	ՔԱՆԱԿԸ /ԵՐԿՐՈՐԴ ՀԱՐԿ/
1	ՆԵՐՔԻՆ ՊԼԱՍՏԱՍԵ ՊԱՏՈՒՀԱՆԱԳՈԳԵՐԻ ՏԵՂԱԴՐՈՒՄ (230ՄՄ ԼԱՅՆՔՈՎ)	ԳՄ	54.26
2	ԱՐՏԱՔԻՆ ԹԻԹԵՂՅԱ ՊԱՏՈՒՀԱՆԱԳՈԳԵՐԻ ՏԵՂԱԴՐՈՒՄ (150ՄՄ ԼԱՅՆՔՈՎ)	ՔՄ	8.90


ԾԱՆՈԹՈՒԹՅՈՒՆ

ՊԱՏՈՒՀԱՆՆԵՐԻ ՀԱՄԱՐ
ՆԱԽԱՏԵՍԱԿՈՒՄ Է ՀՈՐԻՋՈՆԱԿԱՆ
ՇԵՐՏԱԿԱՐԱԳՈՒՅՐՆԵՐ 145.2 ՔՄ

			ՊԱՅՄԱՆԱԳԻՐ՝ TPD-12				ՄԱԿԱՆԻՇ-Ճ			
Ն.Գ.Ճ.	Ա. ՍԱՀԱԿՅԱՆ		ՀՀ ՇԻՐԱԿԻ ՄԱՐԶԻ ԳՅՈՒՄՐՈՒՄ «ՆԱՆՈՒԼԻԿ» ՍԱՆԿԱՊԱՐՏԵԶԻ ԿԱՌՈՒՑՄԱՆ ՆԱԽԱԳԻԾ				ՓՈՒԼ	ԹԵՐԹ		ԹԵՐԹԵՐ
ՃԱՐՏԱՐԱՊԵՏ	Ա. ՄԻՆԱՍՅԱՆ						ԱՆ	4		26
			ՊԱՏՈՒՀԱՆՆԵՐԻ ՄԱՍՆԱԳԻՐ				«ԳՈՂԹՆ» ՍՊԸ			




ԱՐՏԱՔԻՆ ՎԻՏՐԱԺՆԵՐ ԲԱՑՎՈՂ ԴՈՆԵՐՈՎ

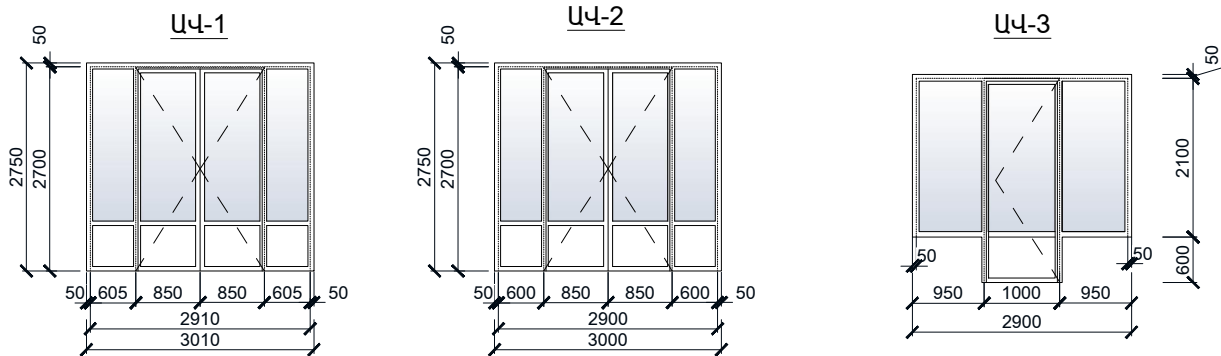


ԾԱՆՈԹՈՒԹՅՈՒՆ

ԲՈԼՈՐ ԱՐՏԱՔԻՆ ԴՈՆԵՐԻ ՀԱՄԱՐ
ՆԱԽԱՏԵՍՎՈՒՄ Է ԱՐԳԵԼԱՊԱԿԻՉՆԵՐ
(14 ՀԱՏ)

ՆԵՐՔԻՆ ԴՈՆԵՐ

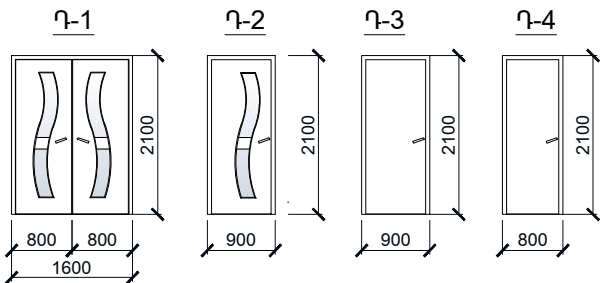

ԱՐՏԱՔԻՆ ԴՈՆԵՐ

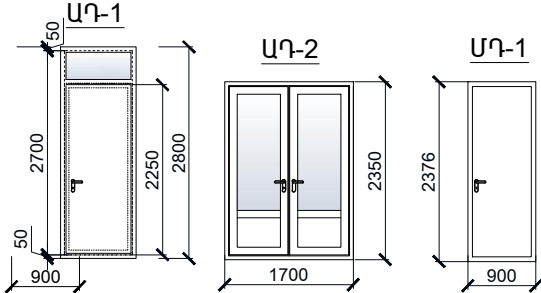


ՄԴ-1-Ի ՄԵՏԱԴԻ ՄԱՍՆԱԳԻՐԸ

ԴԻՐՔԸ	ԱՆՎԱՆՈՒՄ	ՉԱՓՄԱՆ ՄԻԱՎՈՐԸ	ՔԱՆԱԿԸ	ՄԻԱՎՈՐ ՔԱՇԸ	ՔԱՇԸ (կգ)
ՄԴ-1					
1	80x60x3	զմ	5.62	6.95	39.06
2	60x40x3	զմ	6.70	4.71	31.56
3	40x40	զմ	1.50	2.51	3.76
4	10x10	զմ	6.00	0.785	4.71
5	Ամրան Փ10 A-I L=0.3մ 8հատ	զմ	2.40	0.61	1.46
6	Թերթադրոլայն B=1մ	քմ	3.40	7.95	27.03
ԸՆԴԱՄԵՆԸ					107.59

ԾԱՆՈԹՈՒԹՅՈՒՆ

ՄԵՏԱԴԱԿԱՆ ԴՈՒՐԸ ԵՐԿՇԵՐՏ ՆԵՐԿԵԼ ՅՈՒՂԱՆԵՐԿՈՎ

ՍԱՆՀԱՆԳՈՒՅՑԻ ՄԻՋՆՈՐՄՆԵՐ

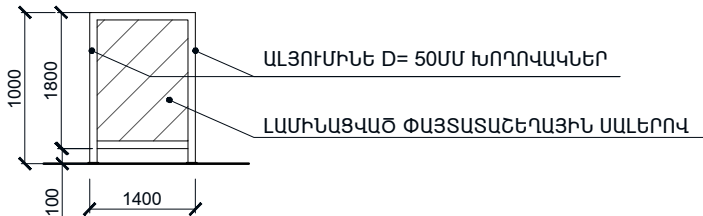

ԱՐՏԱՔԻՆ ՎԻՏՐԱԺՆԵՐԻ ՄԱՍՆԱԳԻՐ

ԸՍՏ ՀԱՏԱԿԱԳԾԻ	ԱՆՎԱՆՈՒՄԸ	ԲԱՑՎՈՂ ՀԱՏԱԿԱԾԻ ՄԱԿԵՐԵՍԸ (քմ)	ՉԲԱՑՎՈՂ ՀԱՏԱԿԱԾԻ ՄԱԿԵՐԵՍԸ (քմ)	ՊԱՏՈՒՀԱՆԻ ԸՆԴՀԱՆՈՒՐ ՄԱԿԵՐԵՍԸ	ՊԱՏՈՒՀԱՆՆ ԵՐԻ ՔԱՆԱԿԸ (հատ)	ԸՆԴՀԱՆՈՒՐ	
						ՄԱԿԵՐԵՍԸ բացվող (քմ)	ՄԱԿԵՐԵՍԸ չբացվող (քմ)
ԱՎ-1	ԱԼՅՈՒՄԻՆԵ ՎԻՏՐԱԺ (ՋԵՐՄԱԿԱՄՐՋԱԿՈՎ, ԳՈՒՆԱՎՈՐ)	4.6	3.7	8.30	2	9.20	7.4000
ԱՎ-2	ԱԼՅՈՒՄԻՆԵ ՎԻՏՐԱԺ (ՋԵՐՄԱԿԱՄՐՋԱԿՈՎ, ԳՈՒՆԱՎՈՐ)	4.6	3.7	8.30	1	4.60	3.7000
ԱՎ-3	ԱԼՅՈՒՄԻՆԵ ՎԻՏՐԱԺ (ՋԵՐՄԱԿԱՄՐՋԱԿՈՎ, ԳՈՒՆԱՎՈՐ)	2.7	4.2	6.90	2	5.40	8.4000
ԸՆԴԱՄԵՆԸ					5.00	19.20	19.50
ՊԱՏՈՒՀԱՆՆԵՐԻ ԸՆԴՀԱՆՈՒՐ ՄԱԿԵՐԵՍԸ						38.70	


ՆԵՐՔԻՆ ԴՈՆԵՐԻ ՄԱՍՆԱԳԻՐ

ԸՍՏ ՀԱՏԱԿԱԳԾԻ	ԱՆՎԱՆՈՒՄԸ	ՄԱԿԵՐԵՍԸ (քմ)	ՔԱՆԱԿԸ (հատ)	ԸՆԴՀԱՆՈՒՐ ՄԱԿԵՐԵՍԸ (քմ)
Դ-1	ԵՐԿԹԵՂԿ ԴՈՒՐ ՓԱՅՏՅԱ ԿԱՐԿԱՍՈՎ 40մմ, ԼՑՈՆՎԱԾ ՉՄՇԱԿԱԾ ԲՆԱԿԱՆ ԲԱՄԲԱԿՈՎ, ԼԱՄԻՆԱՑՎԱԾ 8մմ ՄՂՖ-Ի ԵՐԵՍԱՊԱՏՄԱՍԲ /ԱՊԱԿԵՊԱՏ/	3.36	6	20.16
Դ-2	ՄԻԱՓԵՂԿ ՓԱՅՏՅԱ ԿԱՐԿԱՍՈՎ 40մմ, ԼՑՈՆՎԱԾ ՉՄՇԱԿԱԾ ԲՆԱԿԱՆ ԲԱՄԲԱԿՈՎ, ԼԱՄԻՆԱՑՎԱԾ 8մմ ՄՂՖ-Ի ԵՐԵՍԱՊԱՏՄԱՍԲ /ԱՊԱԿԵՊԱՏ/	1.89	9	17.01
Դ-3	ՄԻԱՓԵՂԿ ԽՈՒՐ ՓԱՅՏՅԱ ԿԱՐԿԱՍՈՎ 40մմ, ԼՑՈՆՎԱԾ ՉՄՇԱԿԱԾ ԲՆԱԿԱՆ ԲԱՄԲԱԿՈՎ, ԼԱՄԻՆԱՑՎԱԾ 8մմ ՄՂՖ-Ի ԵՐԵՍԱՊԱՏՄԱՍԲ	1.89	8	15.12
Դ-4	ՄԻԱՓԵՂԿ ԽՈՒՐ ՓԱՅՏՅԱ ԿԱՐԿԱՍՈՎ 40մմ, ԼՑՈՆՎԱԾ ՉՄՇԱԿԱԾ ԲՆԱԿԱՆ ԲԱՄԲԱԿՈՎ, ԼԱՄԻՆԱՑՎԱԾ 8մմ ՄՂՖ-Ի ԵՐԵՍԱՊԱՏՄԱՍԲ	1.68	4	6.72
ԸՆԴԱՄԵՆԸ			27	59.0

ԱՐՏԱՔԻՆ ԴՈՆԵՐԻ ՄԱՍՆԱԳԻՐ

ԸՍՏ ՀԱՏԱԿԱԳԾԻ	ԱՆՎԱՆՈՒՄԸ	ՄԱԿԵՐԵՍԸ (քմ)	ՔԱՆԱԿԸ (հատ)	ԸՆԴՀԱՆՈՒՐ ՄԱԿԵՐԵՍԸ (քմ)
ԱԴ-1	ԱԼՅՈՒՄԻՆԵ ՄԻԱՓԵՂԿ ԴՈՒՐ ԱՊԱԿԵՊԱՏ ՈՒՂԱՆԿՅՈՒՆԱՋԵՎ ՎԵՐՆԱՓԵՂԿՈՎ ՋԵՐՄԱԿԱՄՐՋԱԿՈՎ /ԳՈՒՆԱՎՈՐ /	2.8	3	8.40
ԱԴ-2	ԱԼՅՈՒՄԻՆԵ ԵՐԿԹԵՂԿ ԱՊԱԿԵՊԱՏ ԴՈՒՐ ԱՊԱԿԵՊԱՏ ՋԵՐՄԱԿԱՄՐՋԱԿՈՎ /ԳՈՒՆԱՎՈՐ /	4	1	4.00
ԸՆԴԱՄԵՆԸ			4.0000	12.4000
ՄԴ-1	ՄԻԱՓԵՂԿ ՄԵՏԱԴԱԿԱՆ ԽՈՒՐ ԴՈՒՐ /ԱՐՏԱՔԻՆ /	2.36	1	2.36


			ՊԱՅՄԱՆԱԳԻՐ՝ TPD-12				ՄԱԿՆԻՇ-Ճ		
Ն.Գ.Ճ.	Ա. ՍԱՀԱԿՅԱՆ		ՀՀ ՇԻՐԱԿԻ ՄԱՐԶԻ ԳՅՈՒՄՐՈՒՄ «ՆԱՆՈՒԼԻԿ» ՄԱՆԿԱՊԱՐՏԵԶԻ ԿԱՌՈՒՑՄԱՆ ՆԱԽԱԳԻԾ				ՓՈՒԼ	ԹԵՐԹ	ԹԵՐԹԵՐ
ՃԱՐՏԱՐԱՊԵՏ	Ա. ՄԻՆԱՍՅԱՆ						ԱՆ	5	26
			ԴՈՆԵՐԻ ԵՎ ՎԻՏՐԱԺՆԵՐԻ ՄԱՍՆԱԳՐԵՐ				«ԳՈՂԹՆ» ՍՊԸ		

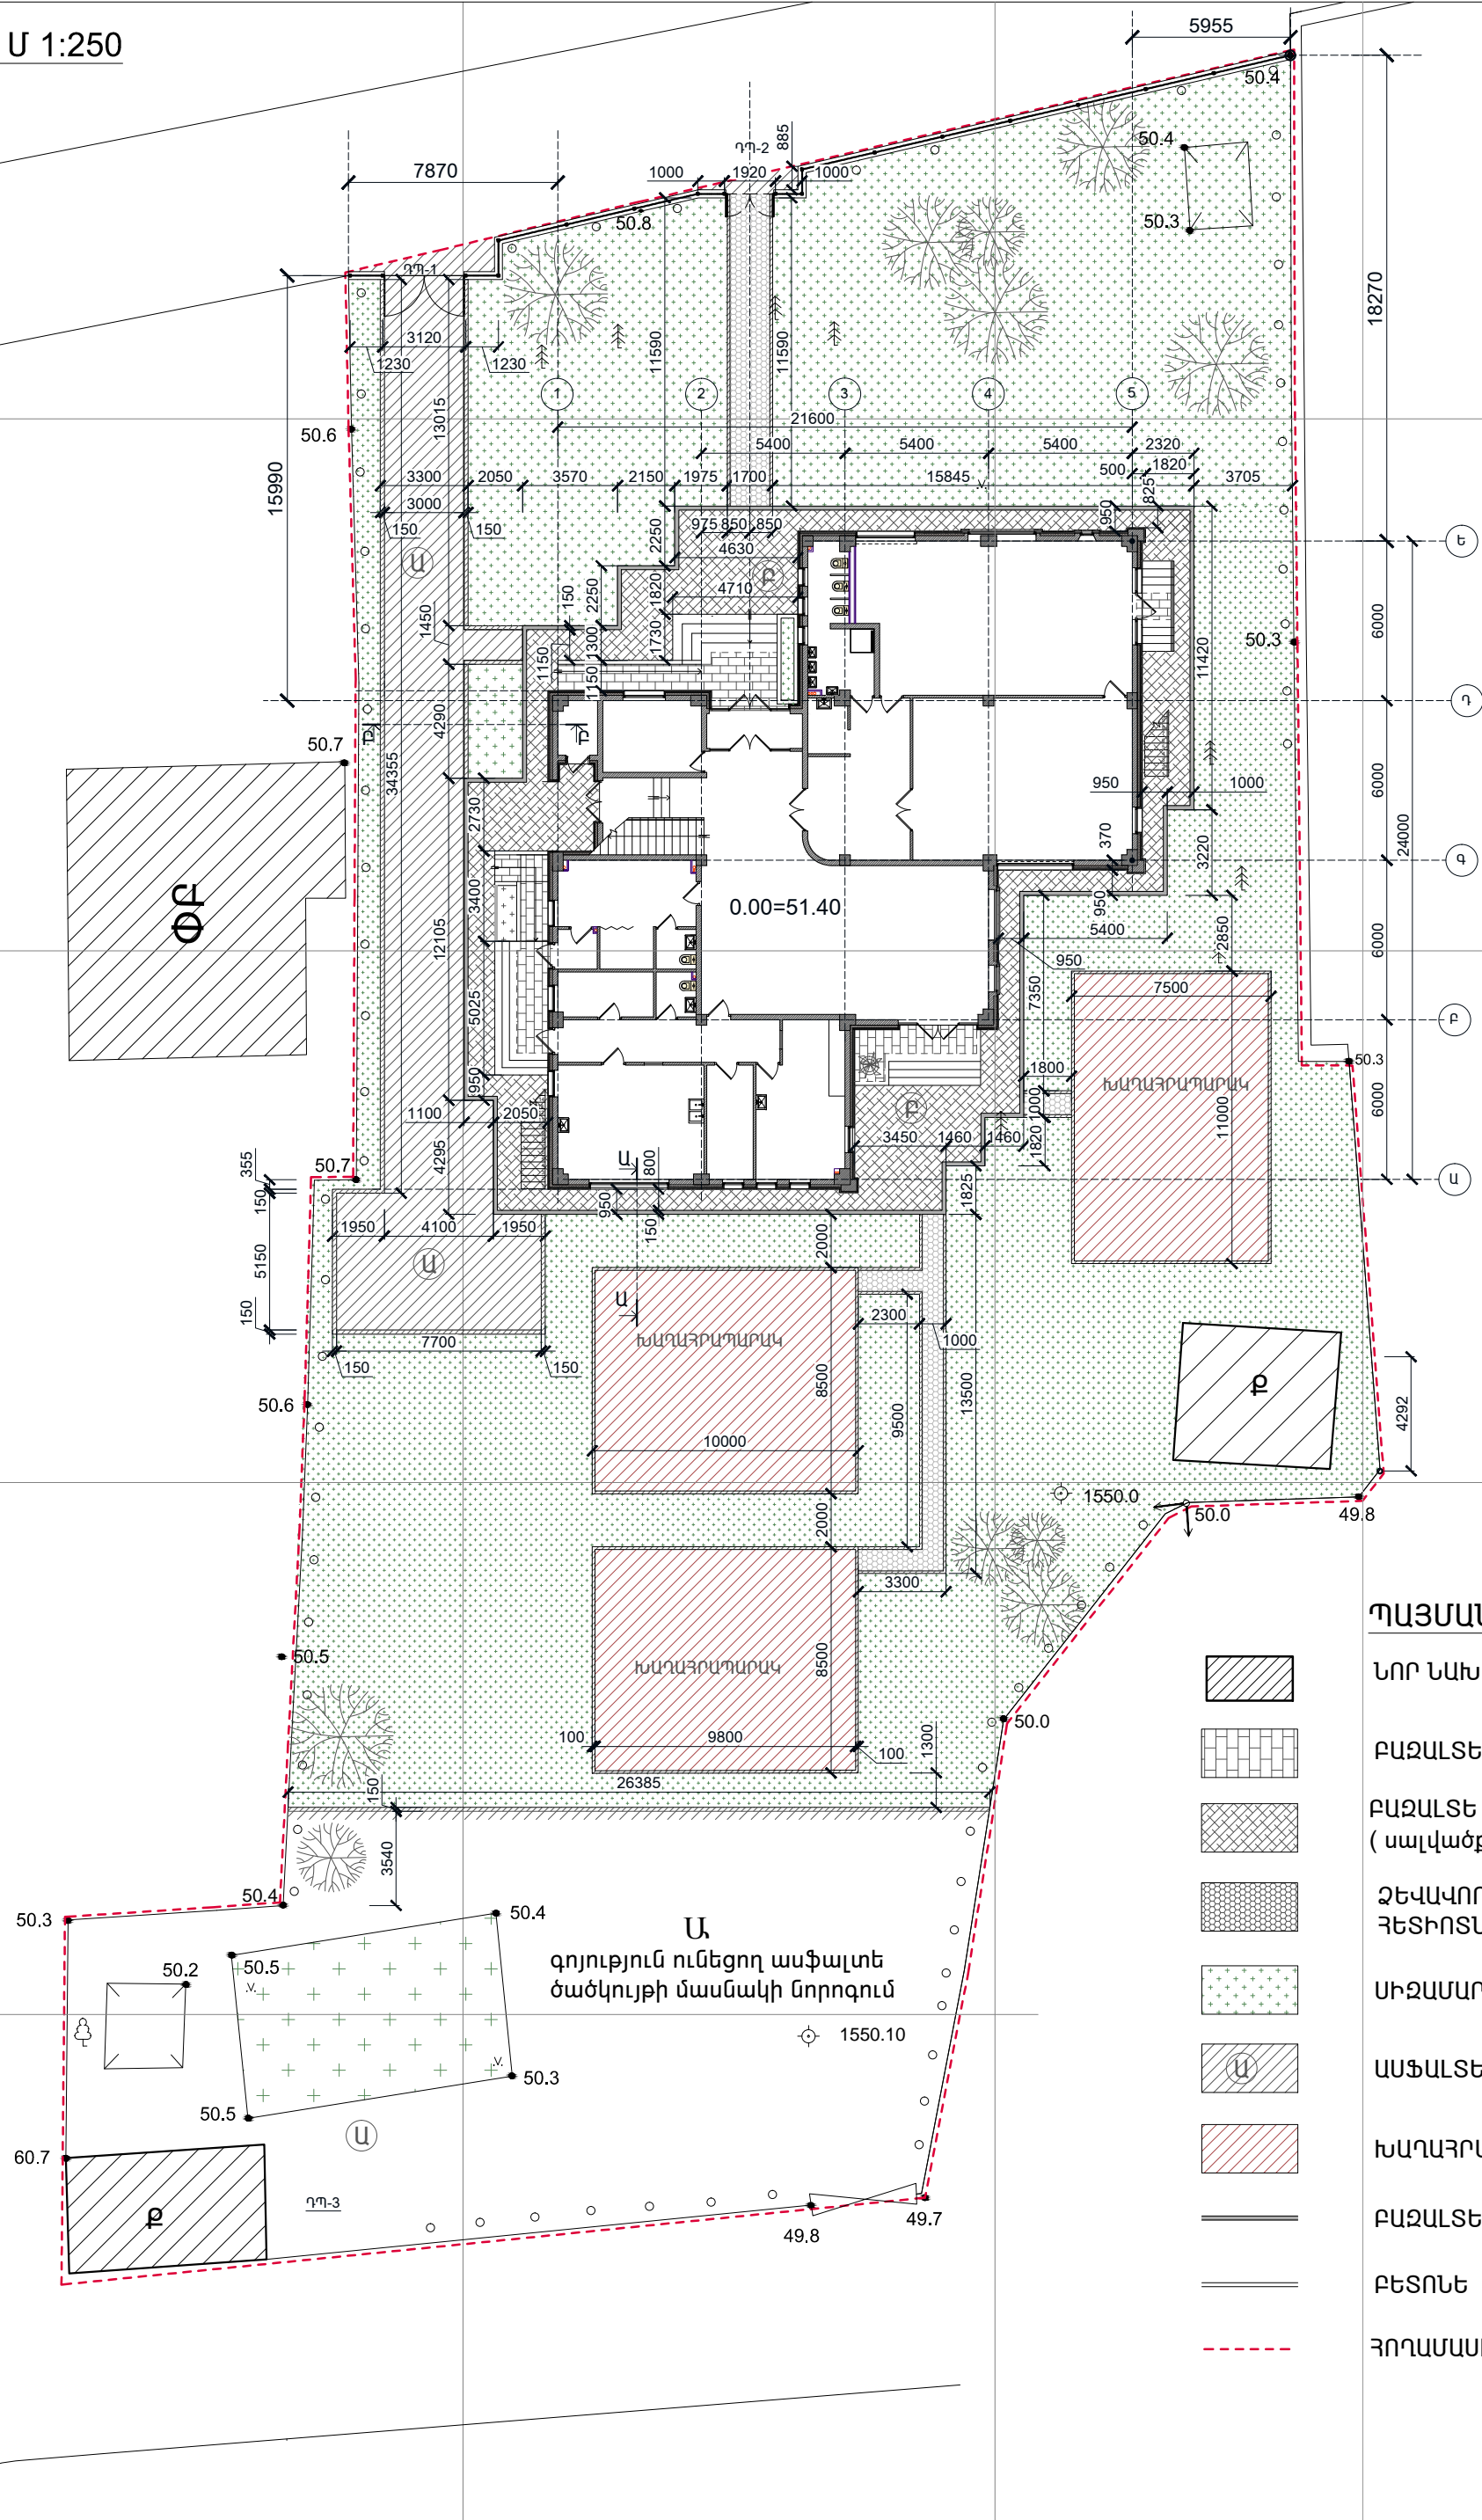

ՊԱՅՄԱՆԱԿԱՆ ՆՇԱՆՆԵՐ

- ՆՈՐ ՆԱԽԱՏԵՍՎՈՂ ՄԱՆԿԱՊԱՐՏԵԶ
- ԲԱԶԱՆՏ ԶՈՐԹԱԿ
- ԲԱԶԱՆՏ ԵԶՐԱՄԱՅԹ (սալվածքը-ԲՐԵԿԶԱ)
- ՋԵՎԱԿՈՐ ԲԵՏՈՆԵ ՍԱԼԵՐՈՎ ՀԵՏԻՈՏ ՃԱՆԱՊԱՐՀՆԵՐ
- ՄԻԶԱՄԱՐԳ
- ԱՍՖԱԼՏԵ ՃԱՆԱՊԱՐՀ
- ԽԱՂԱՅՐԱՊԱՐԱԿՆԵՐ
- ԲԱԶԱՆՏ ԵԶՐԱՔԱՐԵՐ
- ԲԵՏՈՆԵ ԵԶՐԱՔԱՐԵՐ
- ՀՈՂԱՄԱՍԻ ՍԱՅՄԱՆԳԻԾ

ՏԱՐԱԾՔԻ ՏԵՂԱԳՐԱԿԱՆ ՀԱՆՈՒՅԹ
ՆԱԽԱՏԵՍՎՈՂ ԿԱՌՈՒՅՑԻ ՏԵՂԱՆՇՄԱՄԲ 1:500

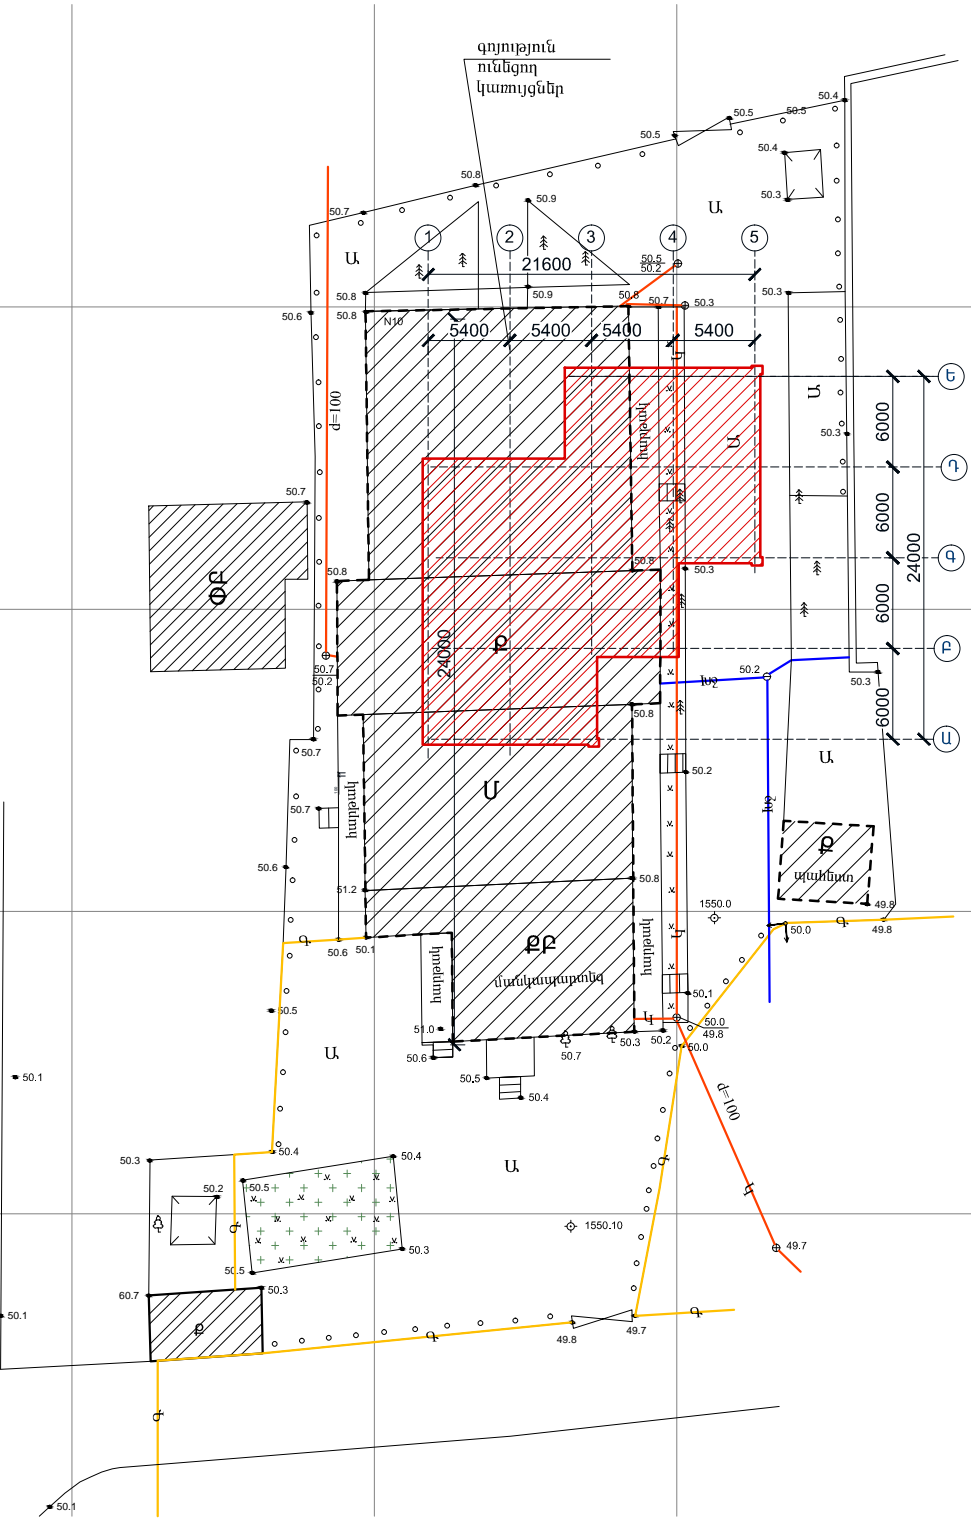




ՊԱՅՄԱՆԱԿԱՆ ՆՇԱՆՆԵՐ

- ՆՈՐ ՆԱԽԱՏԵՍՎՈՂ ՄԱՆԿԱՊԱՐՏԵԶ
- ՔԱՆԴԵԼ ՆԱԽԱՏԵՍՎՈՂ ԿԱՌՈՒՅՑՆԵՐ
- ԱՍՖԱԼՏԵ ԾԱԾԿՈՒՅԹ
- ԿԱՆԱԶ ԳՈՏԻ
- ՀՐԱՄԱՏԱԿԱՐԱՐՄԱՆ ԽՈՂԱԿԱԿ
- ԿՈՅՈՒՐԱԳԻԾ
- ԳԱԶԱՄԱՏԱԿԱՐԱՐՄԱՆ ԽՈՂԱԿԱԿ



Ն. Գ. Ը.	Ա. ՍԱՀԱԿՅԱՆ	ՊԱՅՄԱՆԱԳԻՐ՝ TPD-12	ՍԱԿՆԻՇ-Ճ		
ՃԱՐՏԱՐԱՊԵՏ	Ա. ՍԻՆԱՅԱՆ	ՀՀ ՇԻՐԱԿԻ ՄԱՐԶԻ ԳՅՈՒՄՐՈՒՄ «ՆԱՆՈՒԼԻԿ» ՄԱՆԿԱՊԱՐՏԵԶԻ ԿԱՌՈՒՑՄԱՆ ՆԱԽԱԳԻԾ	ԹՈՒԼ	ԹԵՐԹ	ԹԵՐԹԵՐ
		ԳԼԽԱՎՈՐ ՀԱՏԱԿԱԳԻԾ Մ 1:250 ՏԱՐԱԾՔԻ ՏԵՂԱԳՐԱԿԱՆ ՀԱՆՈՒՅԹ	«ԳՈՂԹՆ» ՍՊԸ		
			ՄՆ	6	26



ՀՈՂԱՅԻՆ ԱՇԽԱՏԱՆՔՆԵՐԻ ՔԱՐՏՈԳՐԱՄ

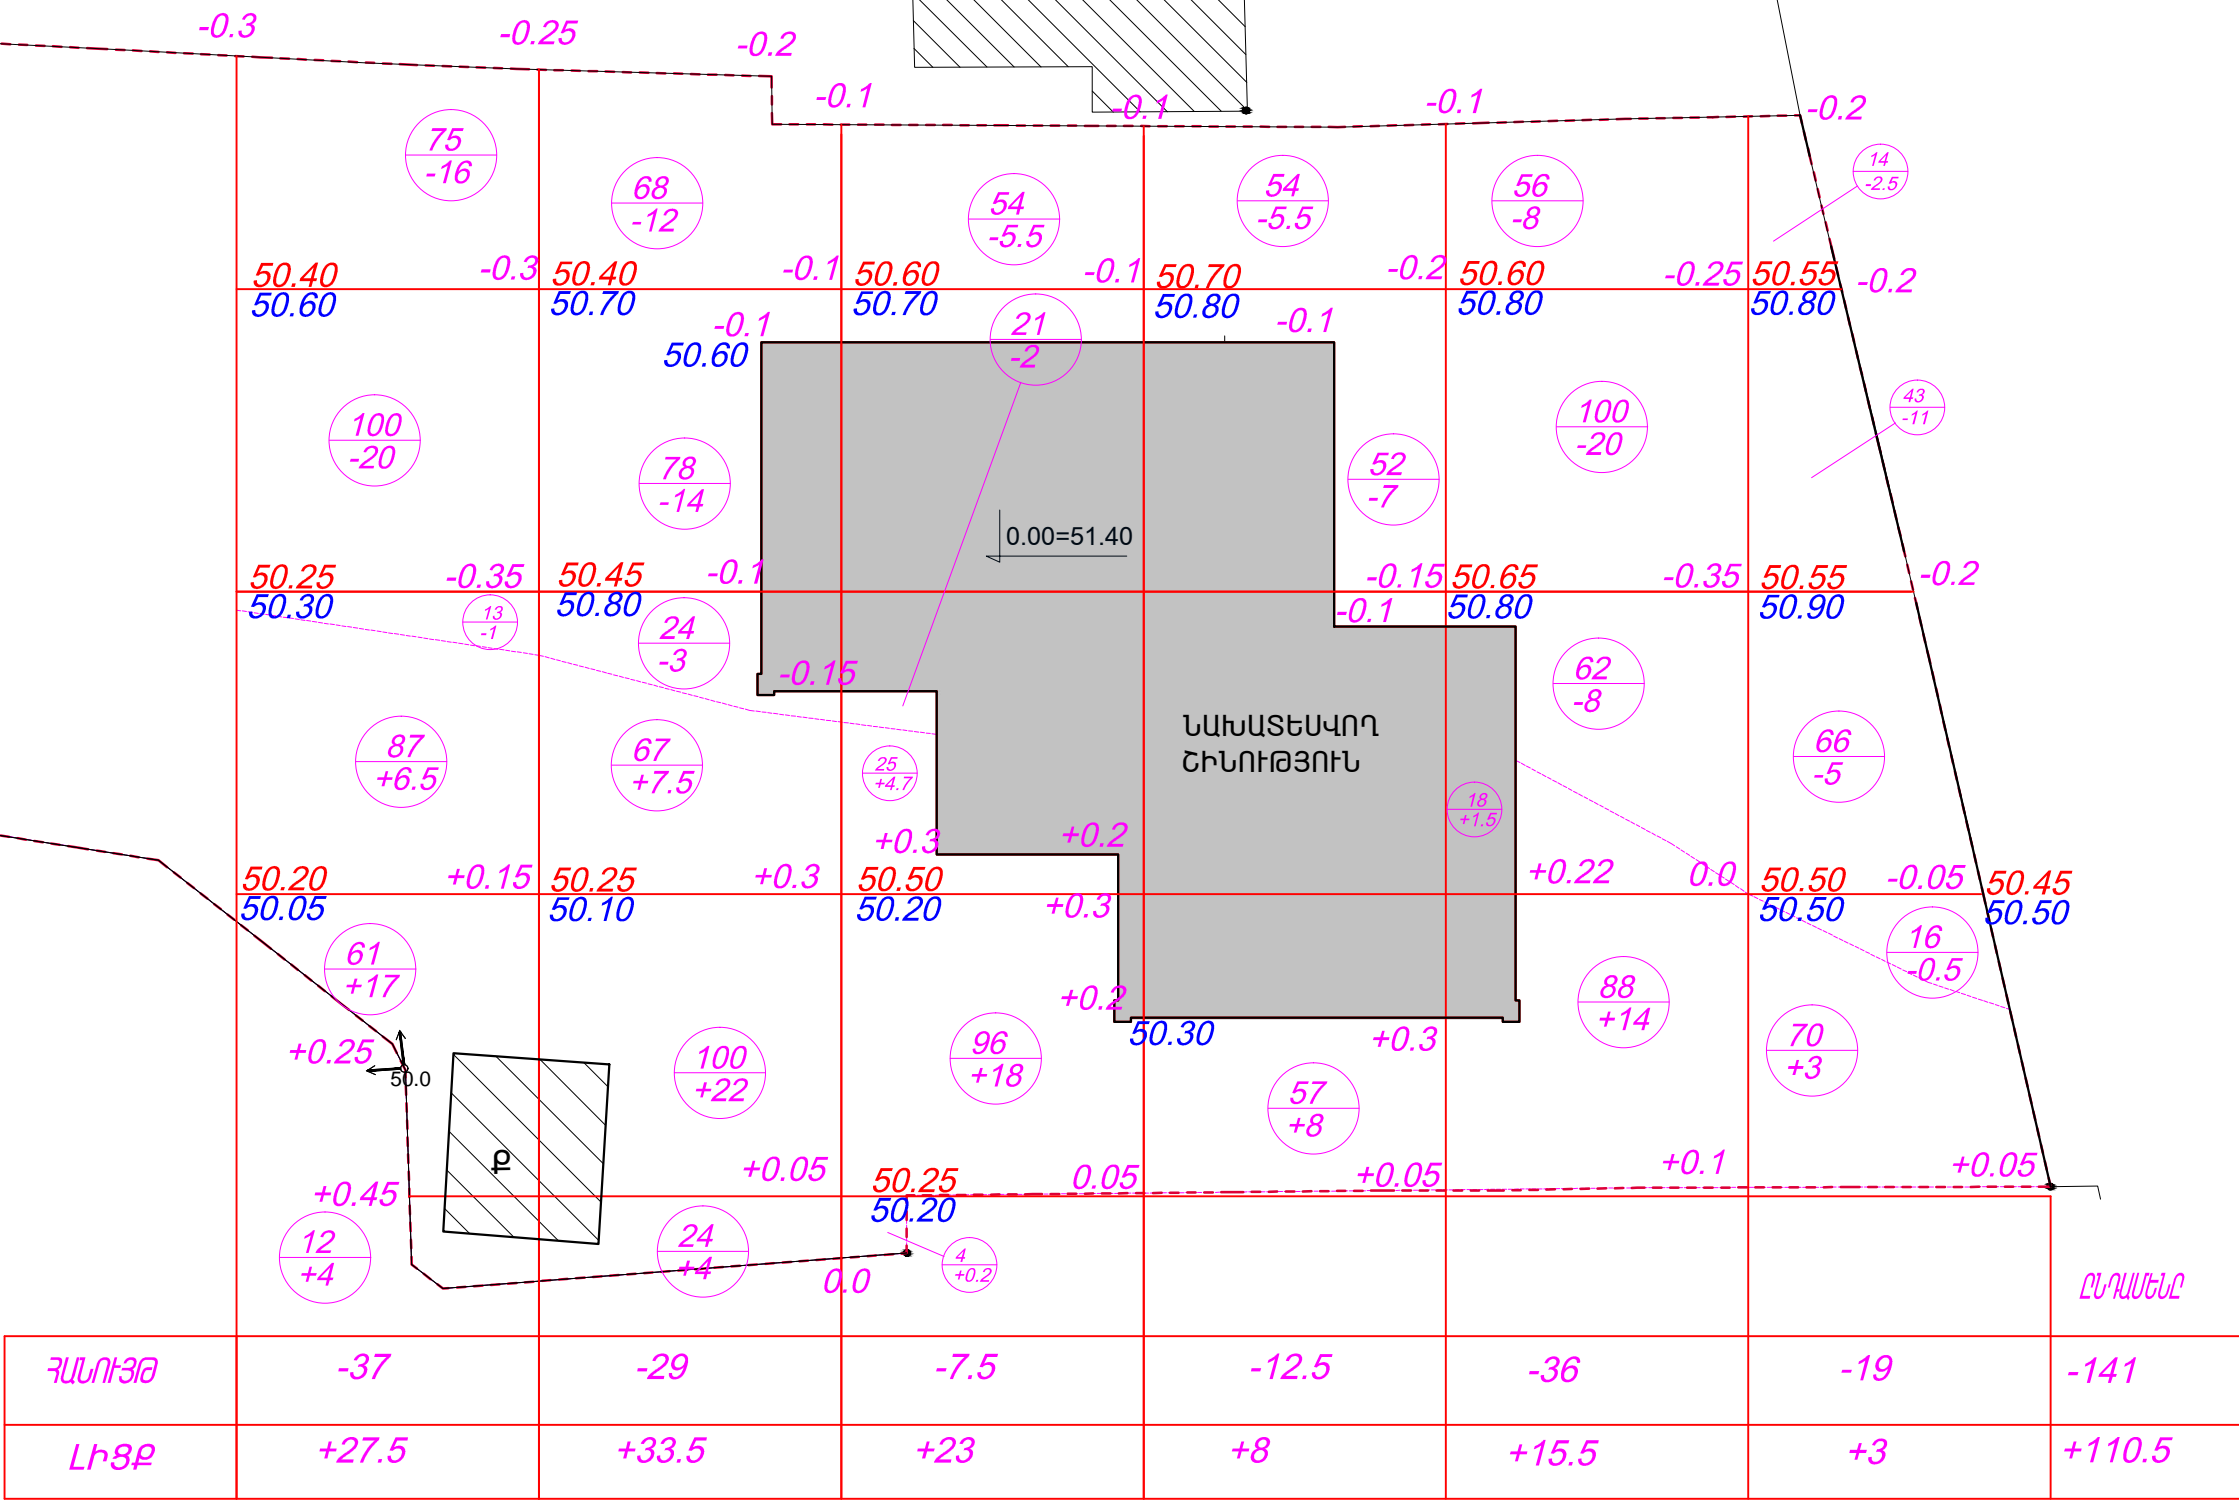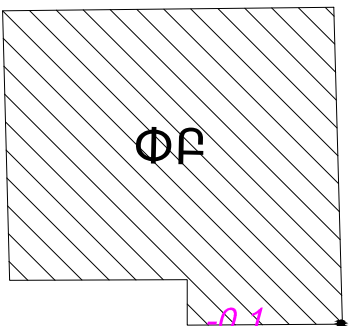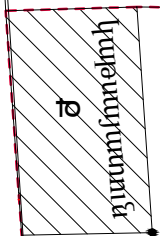

ՊԱՅՄԱՆԱԿԱՆ ՆՇԱՆՆԵՐ

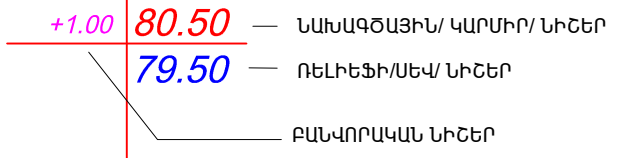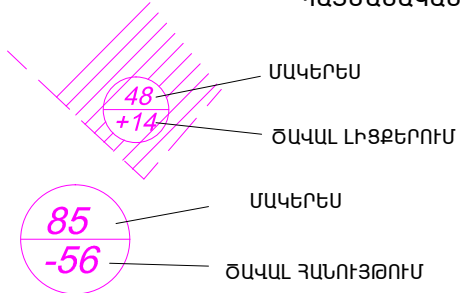


ԾԱՆՈԹՈՒԹՅՈՒՆ


ՀԱՐԹԵՑՄԱՆ ԱՇԽԱՏԱՆՔՆԵՐԻ ԻՐԱԿԱՆԱՑՎՈՒՄ ԵՆ ԲՈՒԼՊՈՋԵՐՈՎ, ԿՈՒՏԱԿԵԼՈՎ ԵՎ ԲԱՐՁԵԼՈՎ ԷՔՍԿԱԿԱՏՈՐՈՎ ԱԿՏՈՒՆՔՆԱԹԱԾ

Ն.Գ.Ճ.	Ա. ՍԱՀԱԿՅԱՆ		ՊԱՅՄԱՆԱԳԻՐ՝ TPD-12			ՄԱԿԱՆԻՇ-Ճ		
ՃԱՐՏԱՐԱՊԵՏ	Ա. ՄԻՆԱՍՅԱՆ		ՀՀ ՇԻՐԱԿԻ ՄԱՐԶԻ ԳՅՈՒՄՐՈՒՄ «ՆԱՆՈՒԼԻԿ» ՍԱՆԿԱՊԱՐՏԵԶԻ ԿԱՌՈՒՑՄԱՆ ՆԱԽԱԳԻԾ	ՓՈՒԼ	ԹԵՐԹ	ԹԵՐԹԵՐ		
				ԱՆ	7	26		
			ՀՈՂԱՅԻՆ ԱՇԽԱՏԱՆՔՆԵՐԻ ՔԱՐՏՈԳՐԱՄ	«ԳՈՂԹՆ» ՍՊԸ				


ՈՒՂՂԱԶԻԳ ՆՇԱՅԱՐՈՒՄ

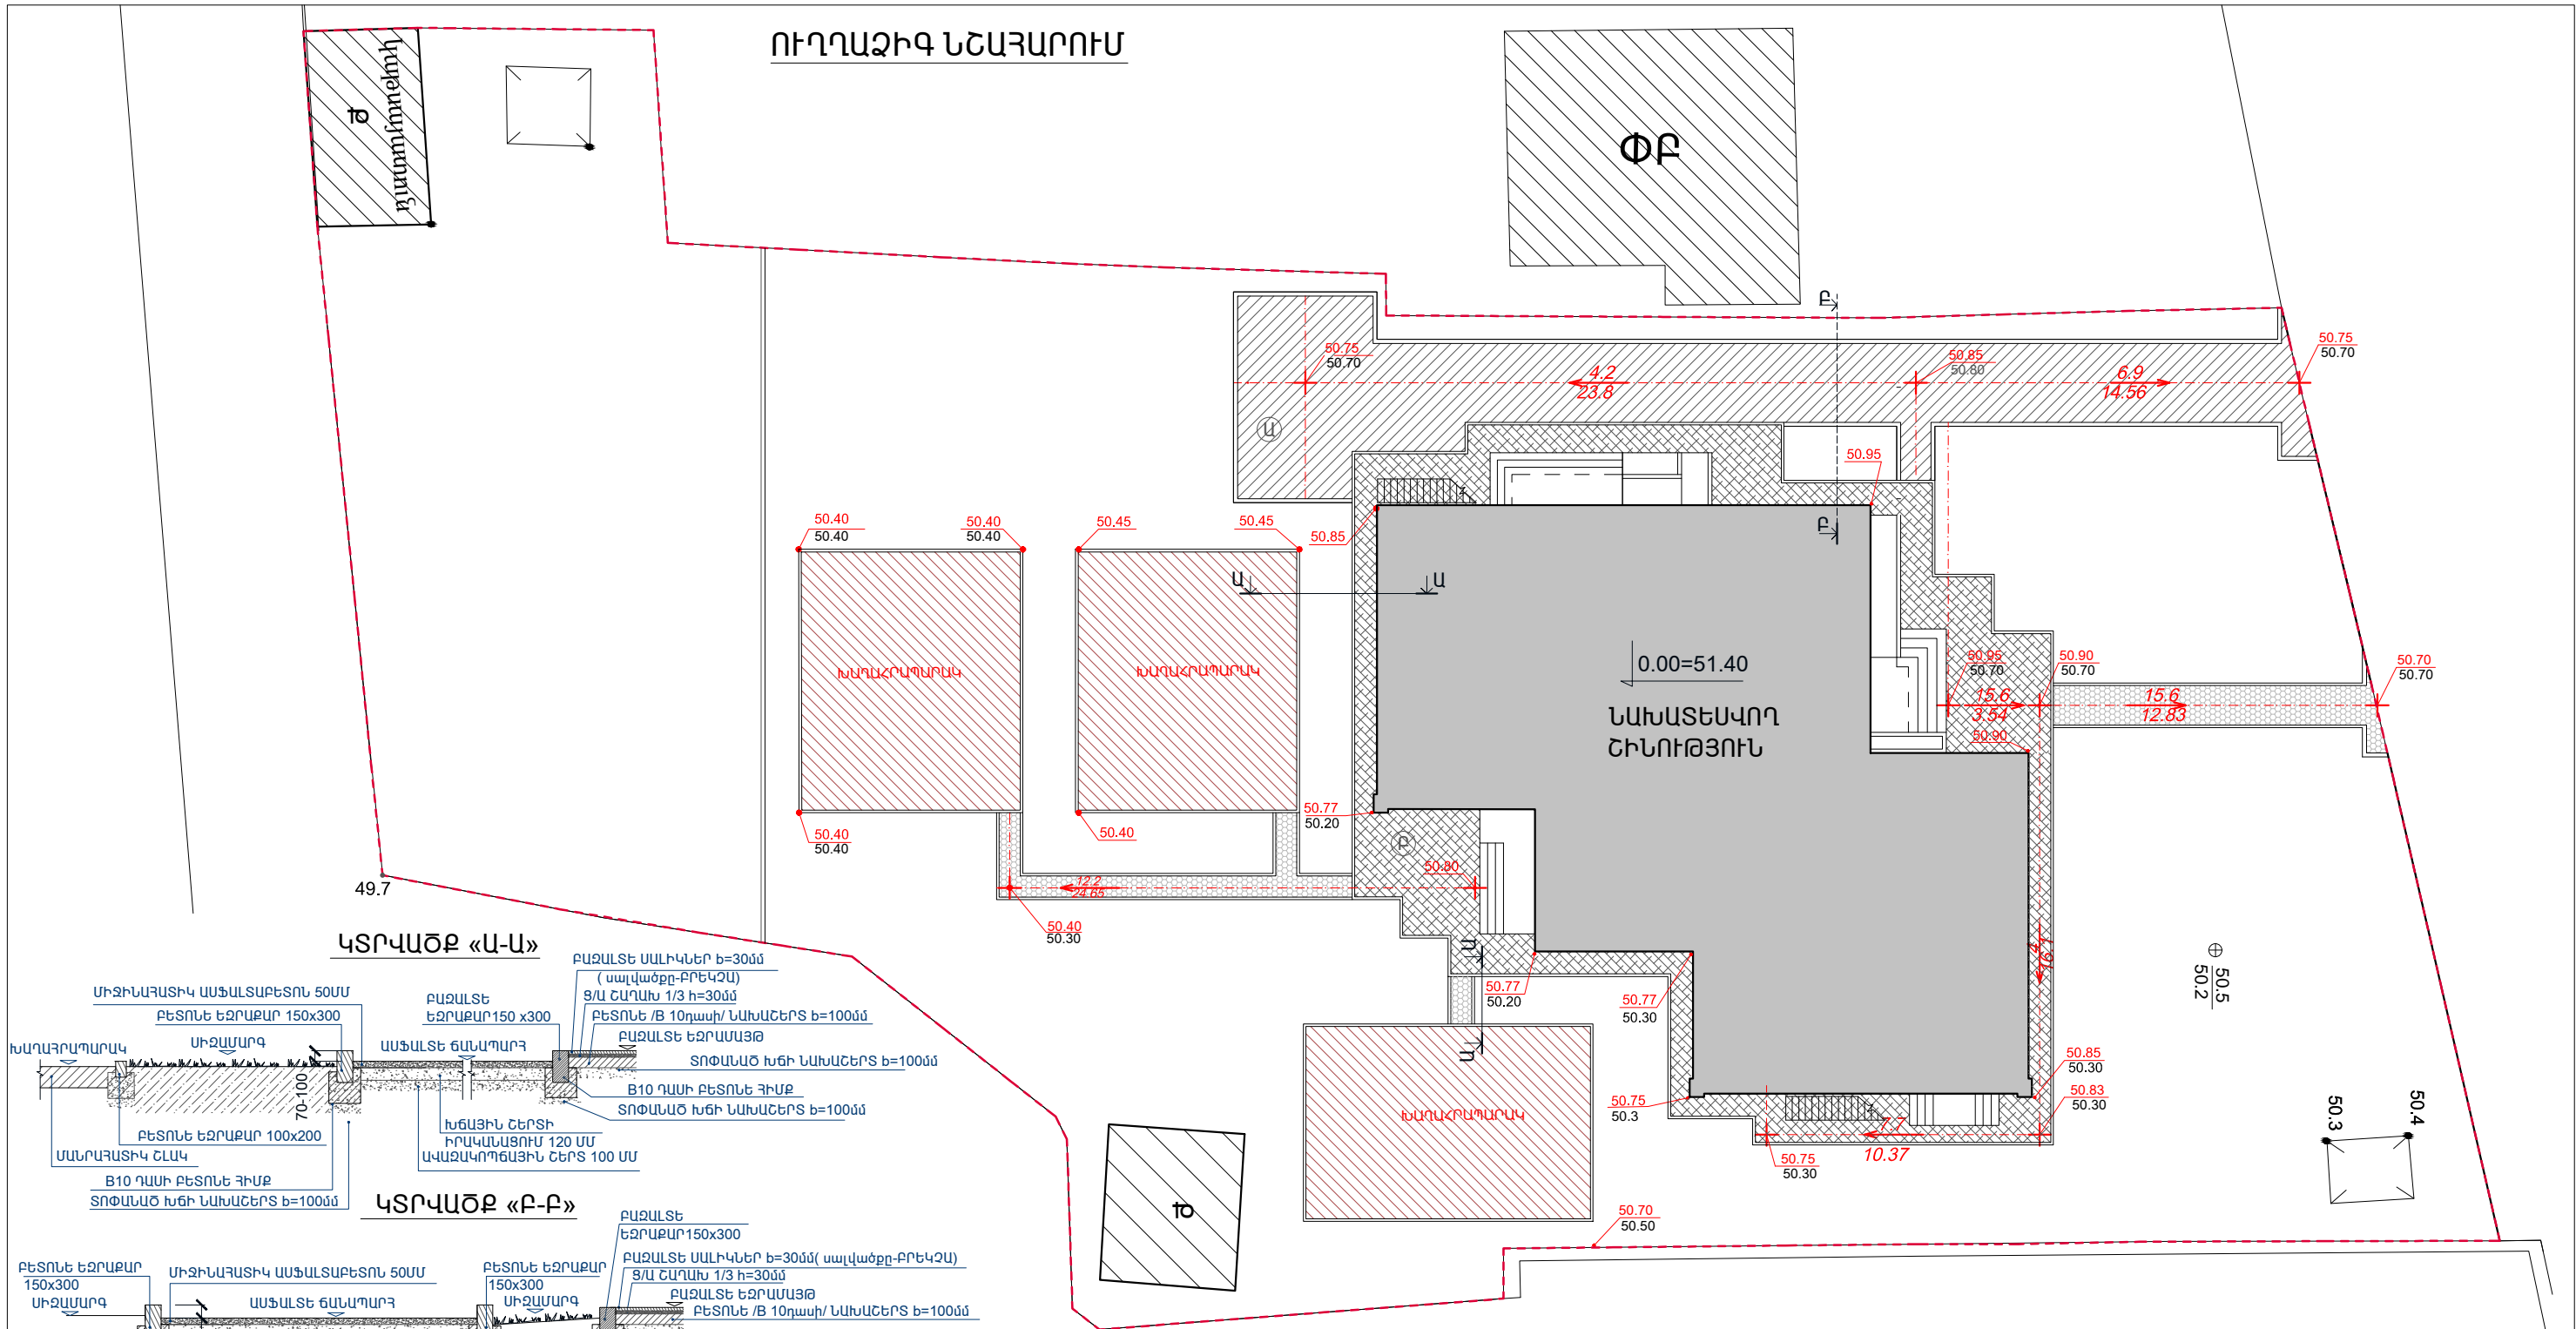

ԿՏՐՎԱԾՔ «Ա-Ա»

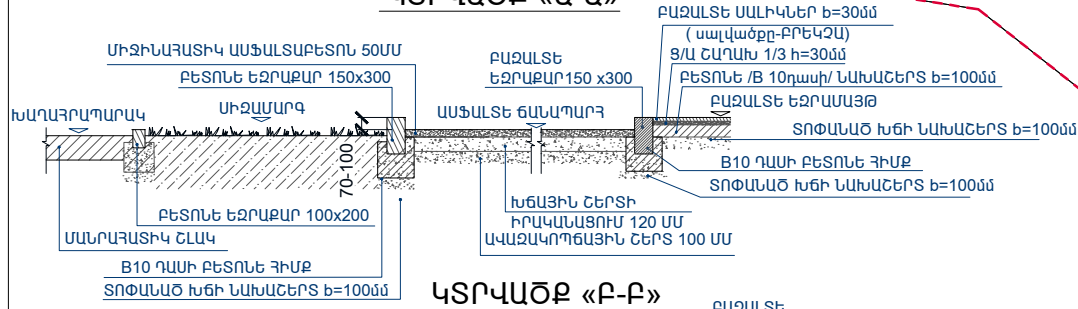

ԿՏՐՎԱԾՔ «Բ-Բ»

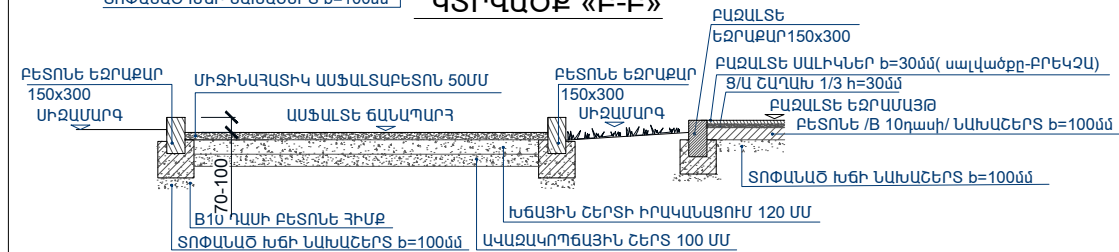

ՊԱՅՄԱՆԱԿԱՆ ՆՇԱՆՆԵՐ

--- ՀՈՂԱՄԱՍԻ ՍԱՅՄԱՆԳԻԾ



ԱՍՖԱԼՏԵ ԳԱՆԱՊԱՐԳ



ԲԱԶԱԼՏԵ ԵԶՐԱՄԱՅԹ
(սալվածքը-ԲՐԵԿՉԱ)

50.15
50.10

ՆԱԽԱԳԾԱՅԻՆ/ ԿԱՐՄԻՐ/ ՆԻՇԵՐ

ՌԵԼԵՖԻՏԻ/ՍԵՎ/ ՆԻՇԵՐ

ԹԵՔՈՒԹՅՈՒՆՆԵՐԸ/ՊՐՈՄԻՆՈՎ/

ԹԵՔՈՒԹՅԱՆ ՈՒՂՂՈՒԹՅՈՒՆԸ

ՀԱՏՎԱԾԻ ԵՐԿԱՐՈՒԹՅՈՒՆԸ /Մ/

25.00

20

ՆԱԽԱԳԾԱՅԻՆ/ ԿԱՐՄԻՐ/
ՀՈՂԻԶՈՆԱԿԱՆՆԵՐ


<< ԱՆՎԱՆՈՒՄԸ		ՉԱՓ. ՄԻԱԿ.	ՔԱՆԱԿԸ
ԵԶՐԱՄԱՅԹԵՐԻ ԻՐԱԿԱՆԱՑՈՒՄ ԱՇԽԱՏԱՆՔՆԵՐ			
1	ԲԱԶԱԼՏԵ ԵԶՐԱՄԱՅԹԻ ԻՐԱԿԱՆԱՑՈՒՄ 150 x 300	ԳՄ	111
2	ՏՈՓԱՆԱԾ ԽԹԻ ՆԱԽԱՇԵՐՏ b=100մմ	ԽՄ	14.0
3	ԲԵՏՈՆԵ /B75դասի/ ՆԱԽԱՇԵՐՏ b=100մմ	ԽՄ	14.0
5	ԲԱԶԱԼՏԵ ՍԱԼԻԿՆԵՐ b=30մմ (սալվածքը-ԲՐԵԿՉԱ)	ՔՄ	140.0
ՀԵՏԻՈՏՆ ՈՒՂԻՆԵՐԻ ԿԱՌՈՒՑՄԱՆ ՄԱՍՆԱԳԻՐ			
1	ԲԵՏՈՆԵ ԵԶՐԱՄԱՅԹԻ ԻՐԱԿԱՆԱՑՈՒՄ 100x200	ԳՄ	63.0
2	ՏՈՓԱՆԱԾ ԽԹԻ ՆԱԽԱՇԵՐՏ b=100մմ	ԽՄ	3.26
3	ԱՎԱԶ 50մմ	ԽՄ	1.63
5	ՁԵՎԱՊՐԻ ԲԵՏՈՆԵ ՍԱԼԻԿՆԵՐ b=50մմ	ՔՄ	32.6
ԱՍՖԱԼՏԵ ՀԱՆԱՊԱՐԳԻ ԿԱՌՈՒՑՄԱՆ ԱՇԽԱՏԱՆՔՆԵՐԻ ՄԱՍՆԱԳԻՐ			
1	ԲԵՏՈՆԵ ԵԶՐԱՄԱՅԹԻ ԻՐԱԿԱՆԱՑՈՒՄ 150 x 300	ԳՄ	102.0

2	ԱՎԱԶԱԿՈՊԵՏԱՅԻՆ ՇԵՐՏ 100 ՄՄ	ԽՄ	15.4
3	ԽԹԱՅԻՆ ՇԵՐՏ ՏՈԳՈՐԿԱԾ ԲԻՏԵՄՈՎ 100ՄՄ	ՔՄ	154
4	ՄԻԶԻՆԱԳԱՏԻԿ ԱՍՖԱԼՏԱԲԵՏՈՆ 50ՄՄ	ՔՄ	154
ԱՍՖԱԼՏԵ ՀԱՆԱՊԱՐԳԻ ՄԱՍՆԱԿԻ ՎԵՐԱՆՈՐԴՈՒՄ ԱՇԽԱՏԱՆՔՆԵՐԻ ՄԱՍՆԱԳԻՐ			
	ՄԻԶԻՆԱԳԱՏԻԿ ԱՍՖԱԼՏԱԲԵՏՈՆ 50ՄՄ	ՔՄ	40
	ԽԹԱՅԻՆ ՇԵՐՏԻ ԻՐԱԿԱՆԱՑՈՒՄ 40 ՄՄ	ՔՄ	40
ՀԱՌԹԱԿՆԵՐԻ ԵՎ ԽԱՂԱՀՐԱՊԱՐԱԿՆԵՐԻ ԿԱՌՈՒՑՄԱՆ ԱՇԽԱՏԱՆՔՆԵՐԻ ՄԱՍՆԱԳԻՐ			
1	ԲԵՏՈՆԵ ԵԶՐԱՄԱՅԹԻ ԻՐԱԿԱՆԱՑՈՒՄ 100x200	ԳՄ	110
2	ՄԱՆՈՒՐԱՏԻԿ ԽԱՐԱՄ 200 ՄՄ	ՔՄ	244.0
3	ԲՈՍԱՅՈՂ h=100 ՄՄ	ՔՄ	700

Ն.Գ.Ճ.	Ա. ՍԱՀԱԿՅԱՆ		ՊԱՅՄԱՆԱԳԻՐ՝ TPD-12			ՄԱԿԱԽԵ-Ճ		
ՃԱՐՏԱՐԱՊԵՏ	Ա. ՄԻՆԱՍՅԱՆ		ՀՀ ՇԻՐԱԿԻ ՄԱՐԶԻ ԳՅՈՒՄՐՈՒՄ «ՆԱՆՈՒԼԻԿ» ՍԱՆԿԱՊԱՐՏԵԶԻ ԿԱՌՈՒՑՄԱՆ ՆԱԽԱԳԻԾ			ՓՈՒԼ	ԹԵՐԹ	ԹԵՐԹԵՐ
						ԱՆ	8	26
			ԳԼԽԱՎՈՐ ՀԱՏՎԱԿԻԾ (ՈՒՂՂԱԶԻԳ ՆՇԱՅԱՐՈՒՄ) Մ 1:250			«ԳՈՂԹՆ» ՍՊԸ		




ԱՌԱՋԻՆ ՀԱՐԿԻ
ՀԱՏԱԿԱԳԻԾ Մ1:100

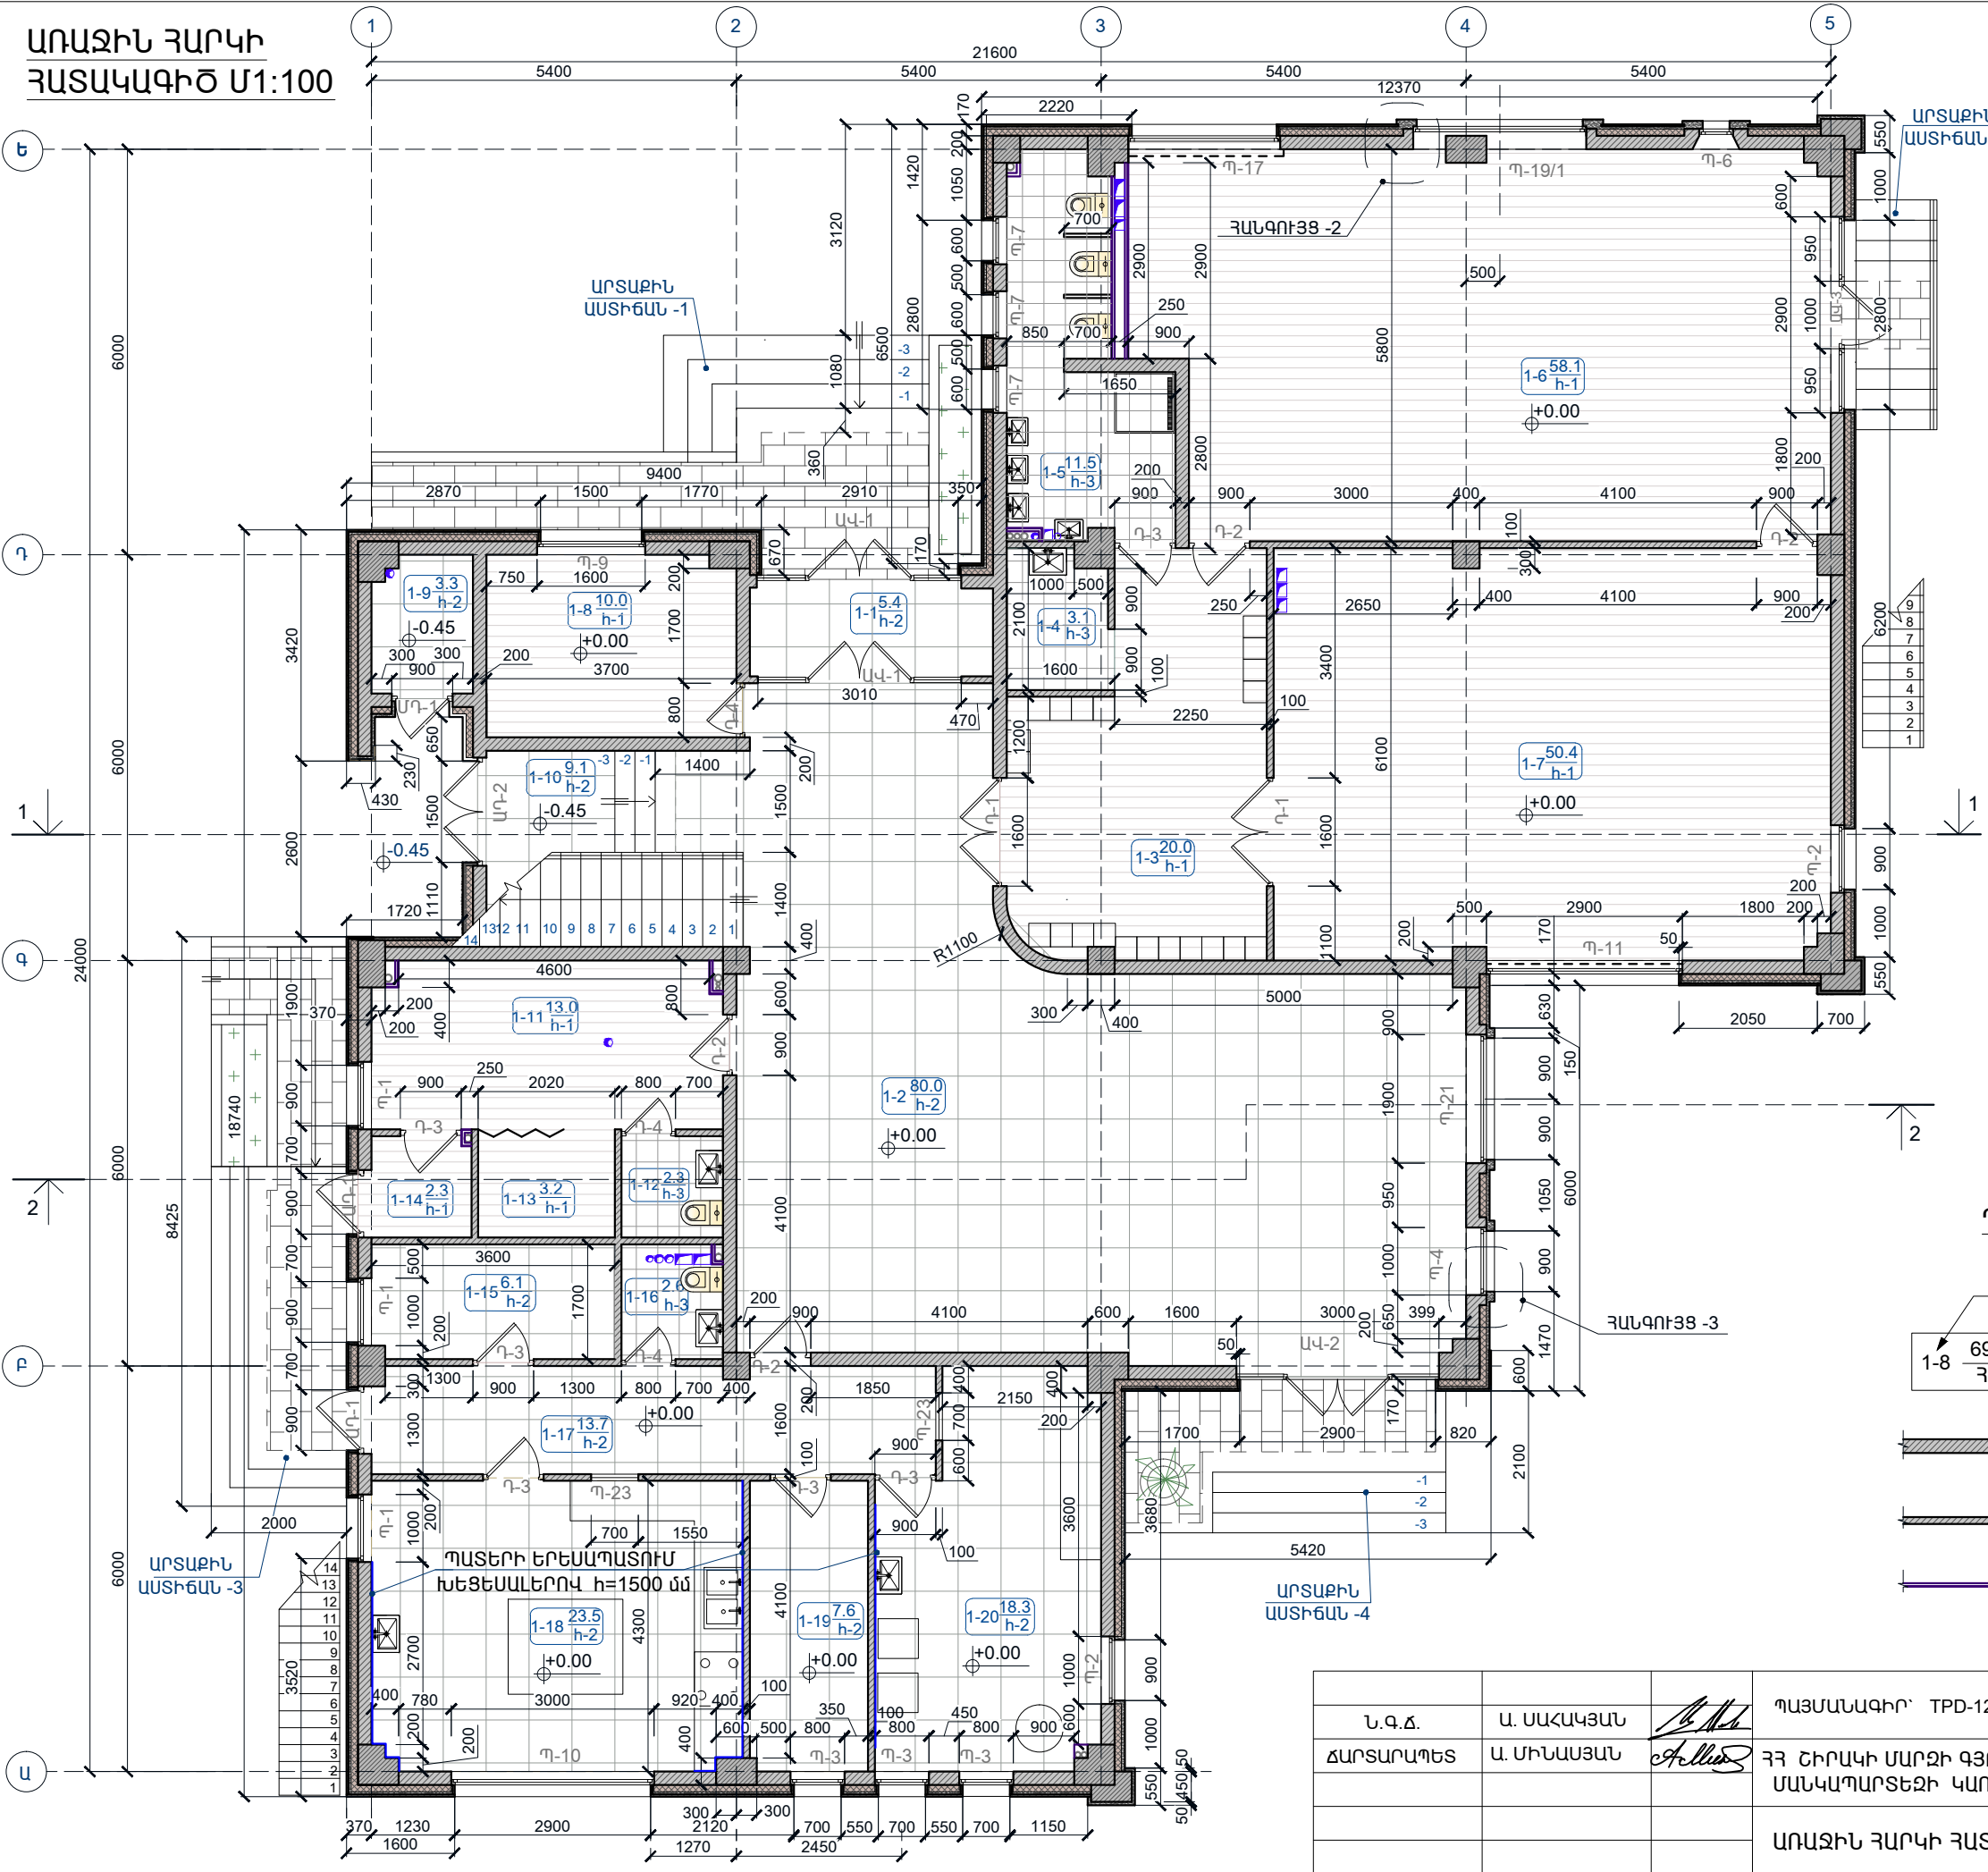

ՄԵՆՅԱԿՆԵՐԻ ԱՆՎԱՆԱՅԱՆԿ

Հ/Հ	ՄԵՆՅԱԿԻ ԱՆՎԱՆՈՒՄԸ	ՄԱԿԵՐԵՄԸ (ԲՄ)
1-1	ՆԱԽԱՍՈՒՏՔ	5.4
1-2	ՍՐԱՀ	80.0
1-3	ԽՍԲԱՅԻՆ ՄԵՆՅԱԿ (ՆԱԽԱՍՈՒՏՔ)	20.0
1-4	ԽՍԲԱՅԻՆ ՄԵՆՅԱԿ (ԲՈՒՖԵՏ)	3.1
1-5	ԽՍԲԱՅԻՆ ՄԵՆՅԱԿ (ՍԱՆՀԱՆԳՈՒՅՑ)	11.5
1-6	ԽՍԲԱՅԻՆ ՄԵՆՅԱԿ (ՆԱԶԱՐԱՆ)	58.1
1-7	ԽՍԲԱՅԻՆ ՄԵՆՅԱԿ (ԽԱՂԱՄԵՆՅԱԿ)	50.4
1-8	ՎԱՐՉԱԿԱՆ ՄԵՆՅԱԿ	10.0
1-9	ՏԵԽՆԻԿԱԿԱՆ ՄԵՆՅԱԿ	3.3
1-10	ԱՍՏԻՃԱՆԱՎԱՆՊԱԿ	9.1
1-11	ԲԺՇԿԻ ՄԵՆՅԱԿ	13.0
1-12	ԲԺՇԿԻ ՄԵՆՅԱԿ (ՍԱՆՀԱՆԳՈՒՅՑ)	2.3
1-13	ՀԻՎԱՆՂԱՍԵՆՅԱԿ	3.2
1-14	ՆԱԽԱՍՈՒՏՔ ՄԵԿՈՒՍԱՐԱՆ	2.3
1-15	ՀԱՆԴԵՐՉԱՐԱՆ	6.1
1-16	ՍԱՆՀԱՆԳՈՒՅՑ	2.6
1-17	ՄԻՋԱՆՑՔ	13.7
1-18	ԽՈՂԱՆՈՑ	23.5
1-19	ՉՈՐ ՄԹԵՐՔԻ ՊԱՀԵՍՏ	7.6
1-20	ԼՎԱՑՔԱՏՈՒՆ	18.3
ԸՆԴԱՄԵՆԸ		343.5


ՊԱՅՄԱՆԱԿԱՆ ՆՇԱՆՆԵՐ

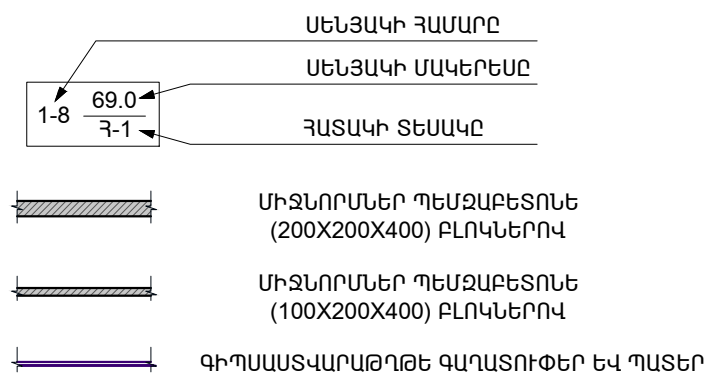

Ն.Գ.Ճ.	Ա. ՍԱՀԱԿՅԱՆ		ՊԱՅՄԱՆԱԳԻՐ՝ TPD-12		ՄԱԿՆԻՇ-Ճ		
ՃԱՐՏԱՐԱՊԵՏ	Ա. ՄԻՆԱՍՅԱՆ		ՀՀ ՇԻՐԱԿԻ ՄԱՐԶԻ ԳՅՈՒՄՐՈՒՄ «ՆԱՆՈՒԼԻԿ» ՍԱՆԿԱՊԱՐՏԵԶԻ ԿԱՌՈՒՑՄԱՆ ՆԱԽԱԳԻԾ		ՓՈՒԼ	ԹԵՐԹ	ԹԵՐԹԵՐ
			ԱՌԱՋԻՆ ՀԱՐԿԻ ՀԱՏԱԿԱԳԻԾ Մ1:100		ԱՆ	9	26
					«ԳՈՂԹՆ» ՍՊԸ		




ԵՐԿՐՈՐԴ ՀԱՐԿԻ
ՀԱՏԱԿԱԳԻԾ Մ1:100

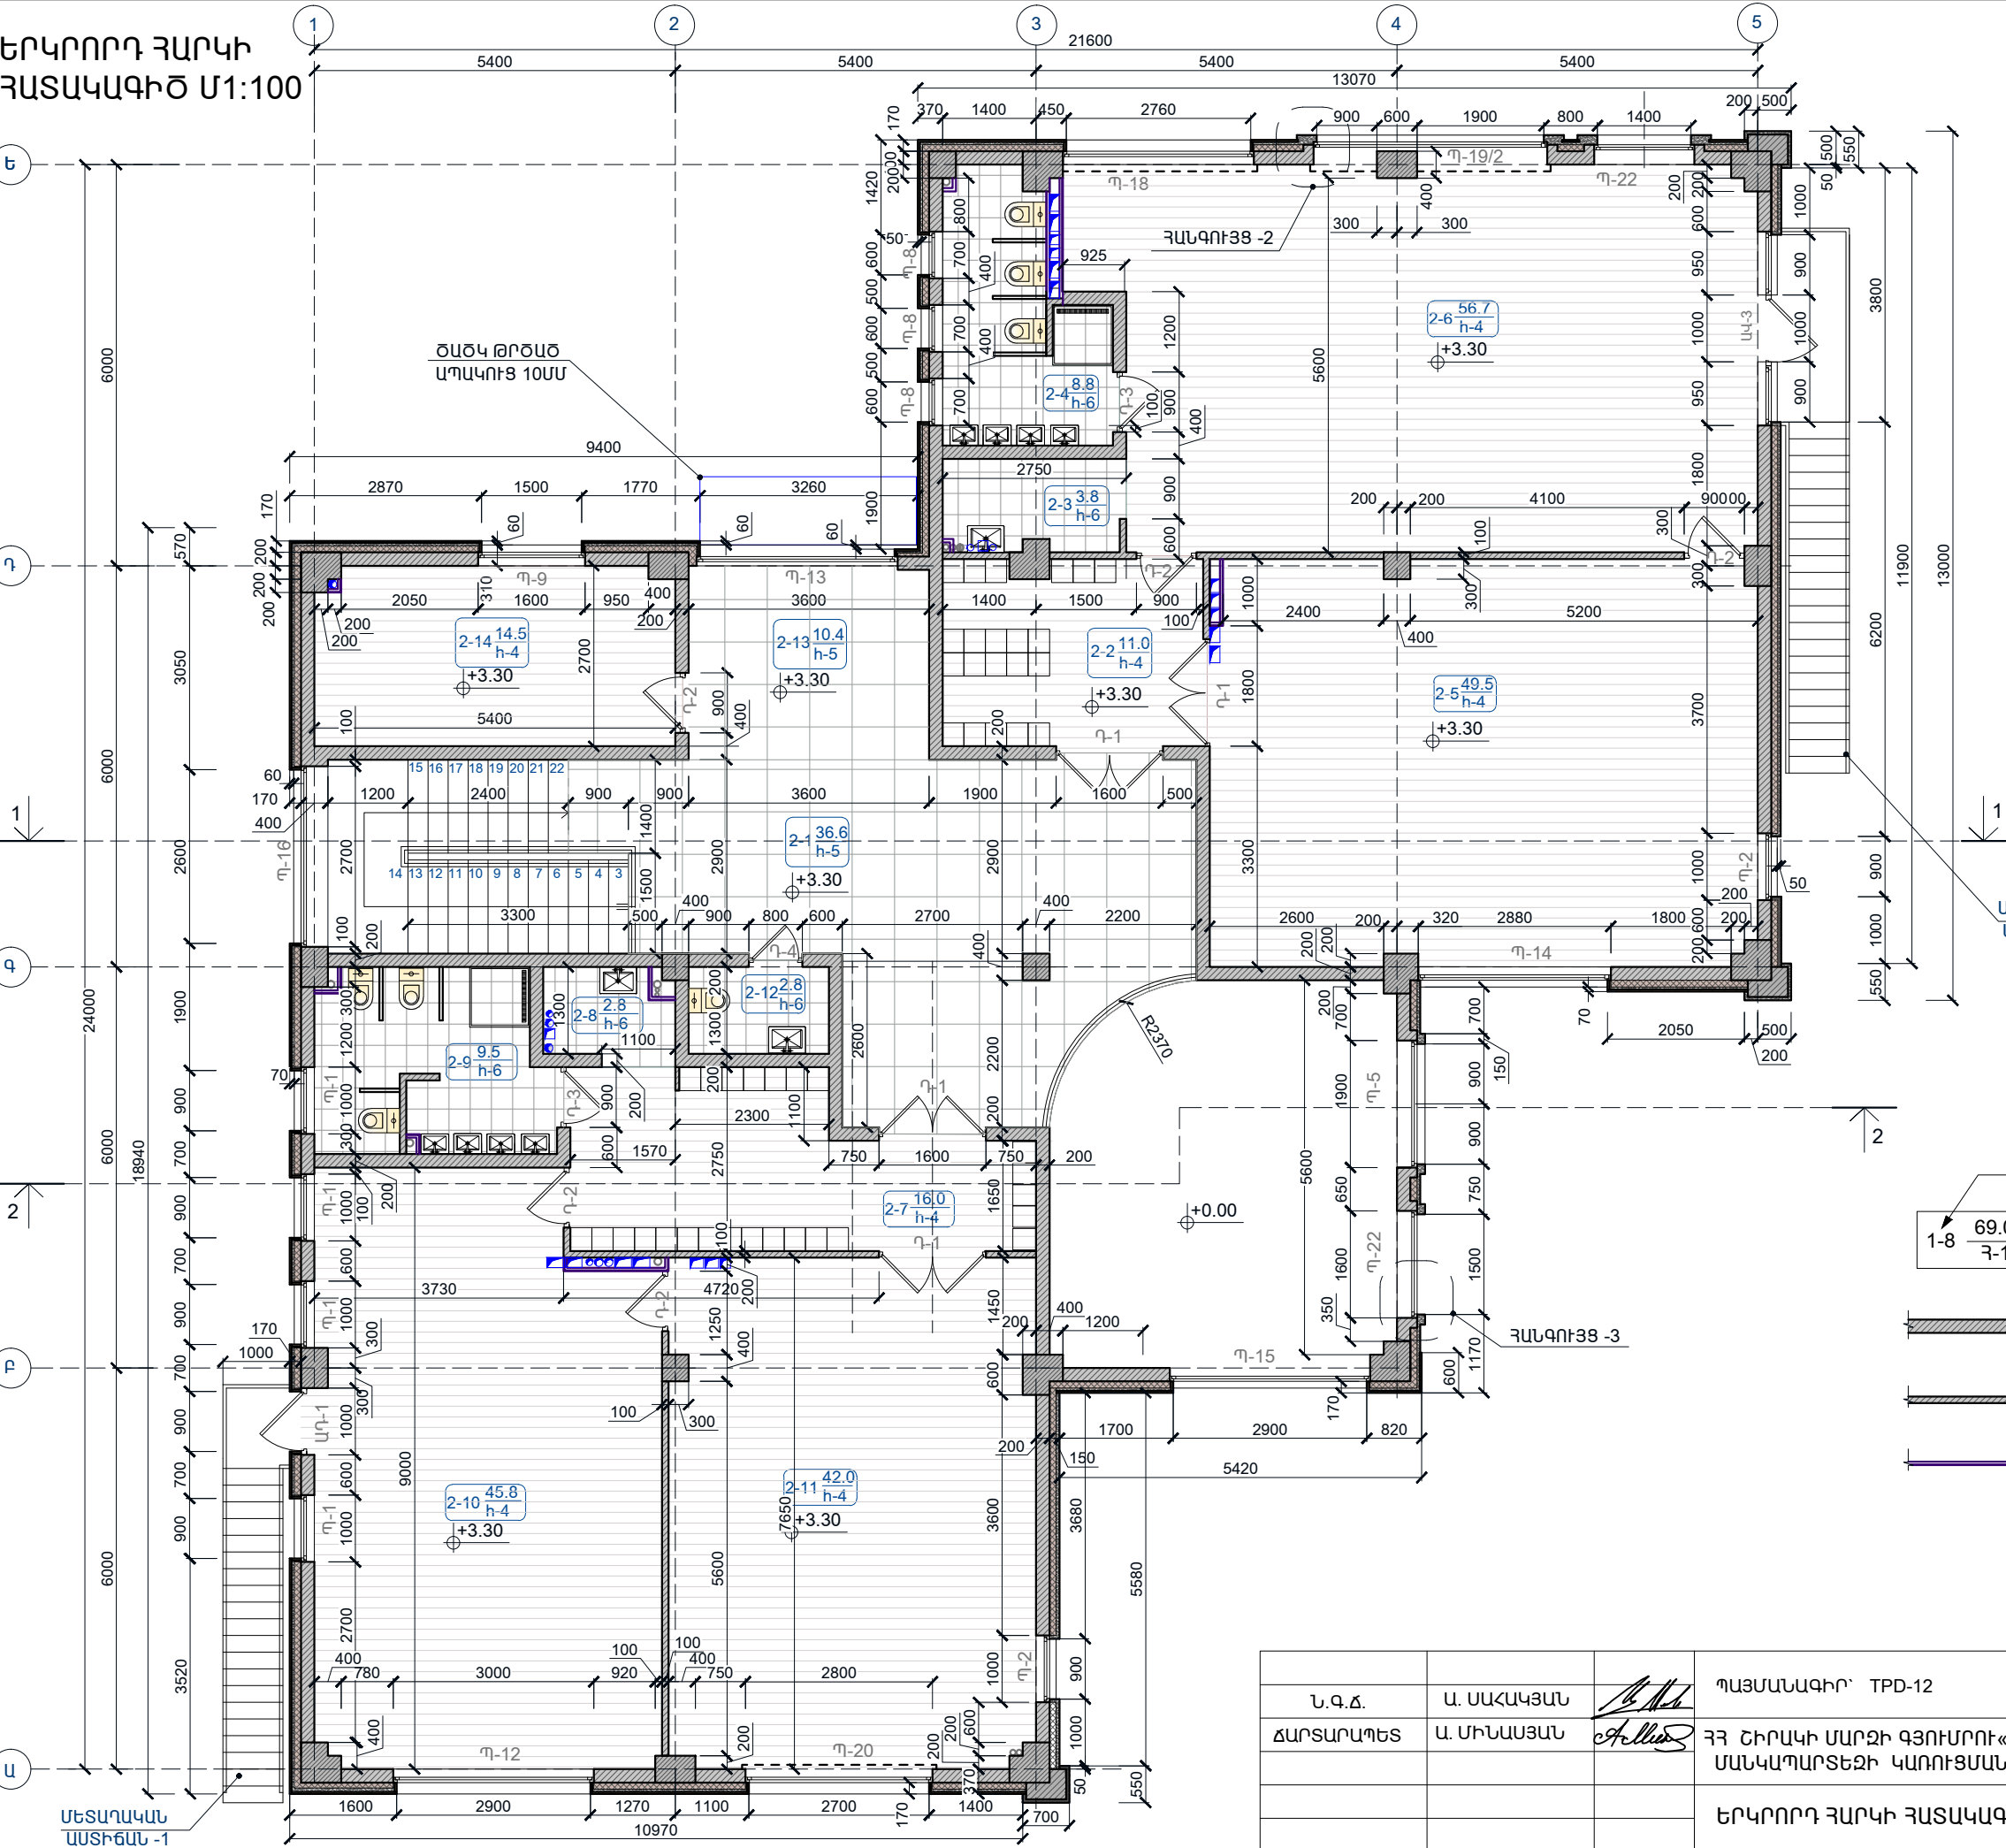

ՍԵՆՅԱԿՆԵՐԻ ԱՆՎԱՆԱՑԱՆԿ

Հ/Հ	ՍԵՆՅԱԿԻ ԱՆՎԱՆՈՒՄԸ	ՄԱԿԵՐԵՄԸ (ՔՄ)
2-1	ՆԱԽԱՍՐԱՐ	36.6
2-2	ԽՄԲԱՅԻՆ ՍԵՆՅԱԿ (ՆԱԽԱՍՈՒՏՔ)	11.0
2-3	ԽՄԲԱՅԻՆ ՍԵՆՅԱԿ (ԲՈՒՖԵՏ)	3.8
2-4	ԽՄԲԱՅԻՆ ՍԵՆՅԱԿ (ՍԱՆՀԱՆԳՈՒՅՑ)	8.8
2-5	ԽՄԲԱՅԻՆ ՍԵՆՅԱԿ (ՆՆՋԱՐԱՆ)	49.5
2-6	ԽՄԲԱՅԻՆ ՍԵՆՅԱԿ (ԽԱՂԱՍԵՆՅԱԿ)	56.7
2-7	ԽՄԲԱՅԻՆ ՍԵՆՅԱԿ (ՆԱԽԱՍՈՒՏՔ)	16.0
2-8	ԽՄԲԱՅԻՆ ՍԵՆՅԱԿ (ԲՈՒՖԵՏ)	2.7
2-9	ԽՄԲԱՅԻՆ ՍԵՆՅԱԿ (ՍԱՆՀԱՆԳՈՒՅՑ)	9.5
2-10	ԽՄԲԱՅԻՆ ՍԵՆՅԱԿ (ՆՆՋԱՐԱՆ)	45.8
2-11	ԽՄԲԱՅԻՆ ՍԵՆՅԱԿ (ԽԱՂԱՍԵՆՅԱԿ)	42.0
2-12	ՍԱՆՀԱՆԳՈՒՅՑ	2.8
2-13	ԸՆԴՈՒՆԱՐԱՆ	11.4
2-14	ՎԱՐԻՉԻ ՍԵՆՅԱԿ	14.5
ԸՆԴԱՄԵՆԸ		311.1

ՊԱՅՄԱՆԱԿԱՆ ՆՇԱՆՆԵՐ


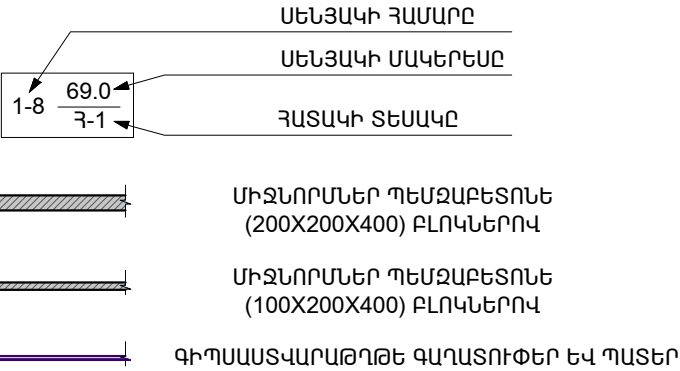


Ն.Գ.Ճ.	Ա. ՍԱՀԱԿՅԱՆ		ՊԱՅՄԱՆԱԳԻՐ՝ TPD-12			ՄԱԿՆԻՇ-Ճ		
ՃԱՐՏԱՐԱՊԵՏ	Ա. ՄԻՆԱՍՅԱՆ		ՀՀ ՇԻՐԱԿԻ ՄԱՐԶԻ ԳՅՈՒՄՐՈՒՄ «ՆԱՆՈՒԼԻԿ» ՍԱՆԿԱՊԱՐՏԵԶԻ ԿԱՌՈՒՑՄԱՆ ՆԱԽԱԳԻԾ			ՓՈՒԼ	ԹԵՐԹ	ԹԵՐԹԵՐ
						ԱՆ	10	26
			ԵՐԿՐՈՐԴ ՀԱՐԿԻ ՀԱՏԱԿԱԳԻԾ Մ1:100			«ԳՈՂԹՆ» ՍՊԸ		



ԱՌԱՋԻՆ ՀԱՐԿԻ ԱՌԱՍՏԱՂԻ ՀԱՏԱԿԱԳԻԾ


ԵՐԿՐՈՐԴ ՀԱՐԿԻ ԱՌԱՍՏԱՂԻ ՀԱՏԱԿԱԳԻԾ

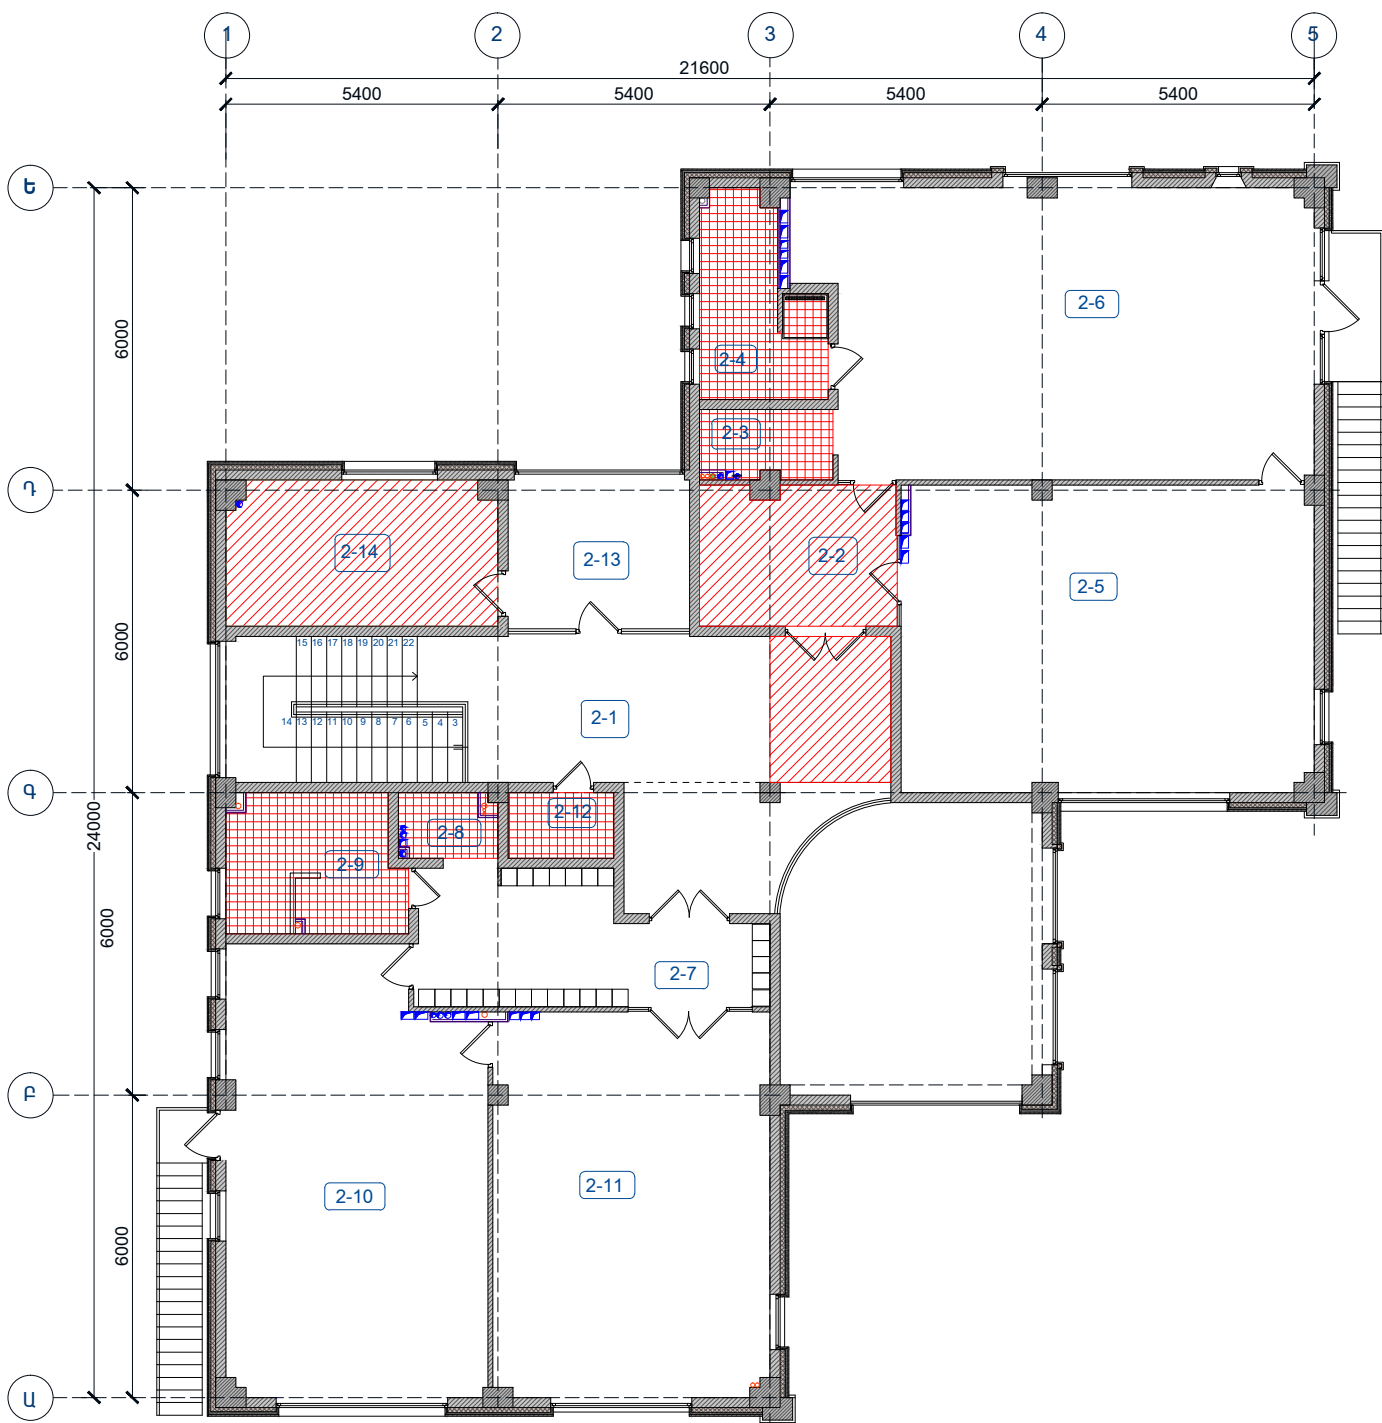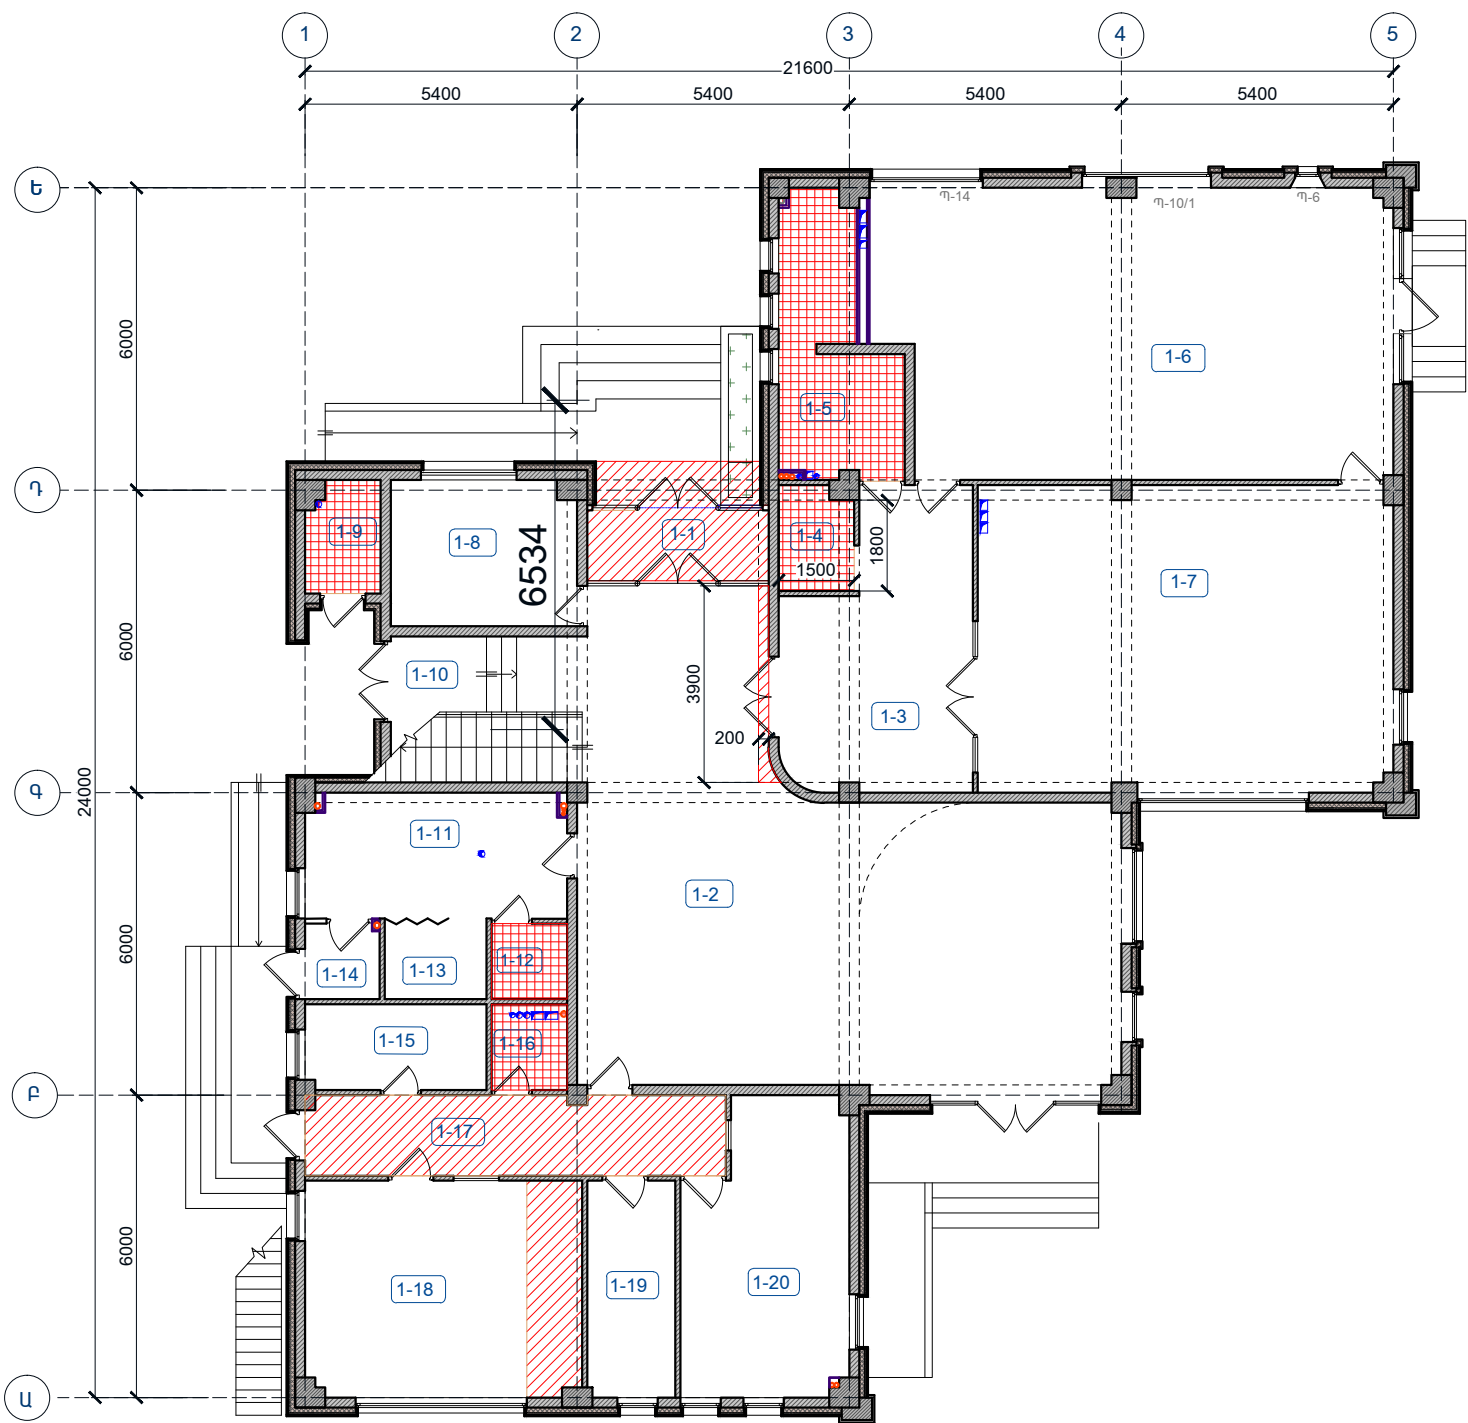

ՊԱՅՄԱՆԱԿԱՆ ՆՇԱՆՆԵՐ



ԿԱԽՈՎԻ ԱՄՏՏՐՈՆԳ ԱՌԱՍՏԱՂՆԵՐԻ ԻՐԱԿԱՆԱՑՈՒՄ

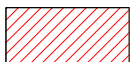




ԳԻՊԱՍՏԱՎԱՐԱԹՅԱՆ ԱՌԱՍՏԱՂՆԵՐԻ ԻՐԱԿԱՆԱՑՈՒՄ

			ՊԱՅՄԱՆԱԿԻՐ՝ TPD-12			ՄԱԿՆԻՇ-Ճ		
Ն.Գ.Ճ.	Ա. ՍԱՀԱԿՅԱՆ		ՀՀ ՇԻՐԱԿԻ ՄԱՐԶԻ ԳՅՈՒՄՐՈՒՄ «ՆԱՆՈՒԼԻԿ» ՄԱՆԿԱՊԱՐՏԵԶԻ ԿԱՌՈՒՑՄԱՆ ՆԱԽԱԳԻԾ			ՓՈՒԼ	ԹԵՐԹ	ԹԵՐԹԵՐ
ՃԱՐՏԱՐԱՊԵՏ	Ա. ՄԻՆԱՍՅԱՆ					ԱՆ	11	26
			ԵՐԿՐՈՐԴ ՀԱՐԿԻ ՀԱՏԱԿԱԳԻԾ Մ1:100			«ԳՈՂԹՆ» ՍՊԸ		

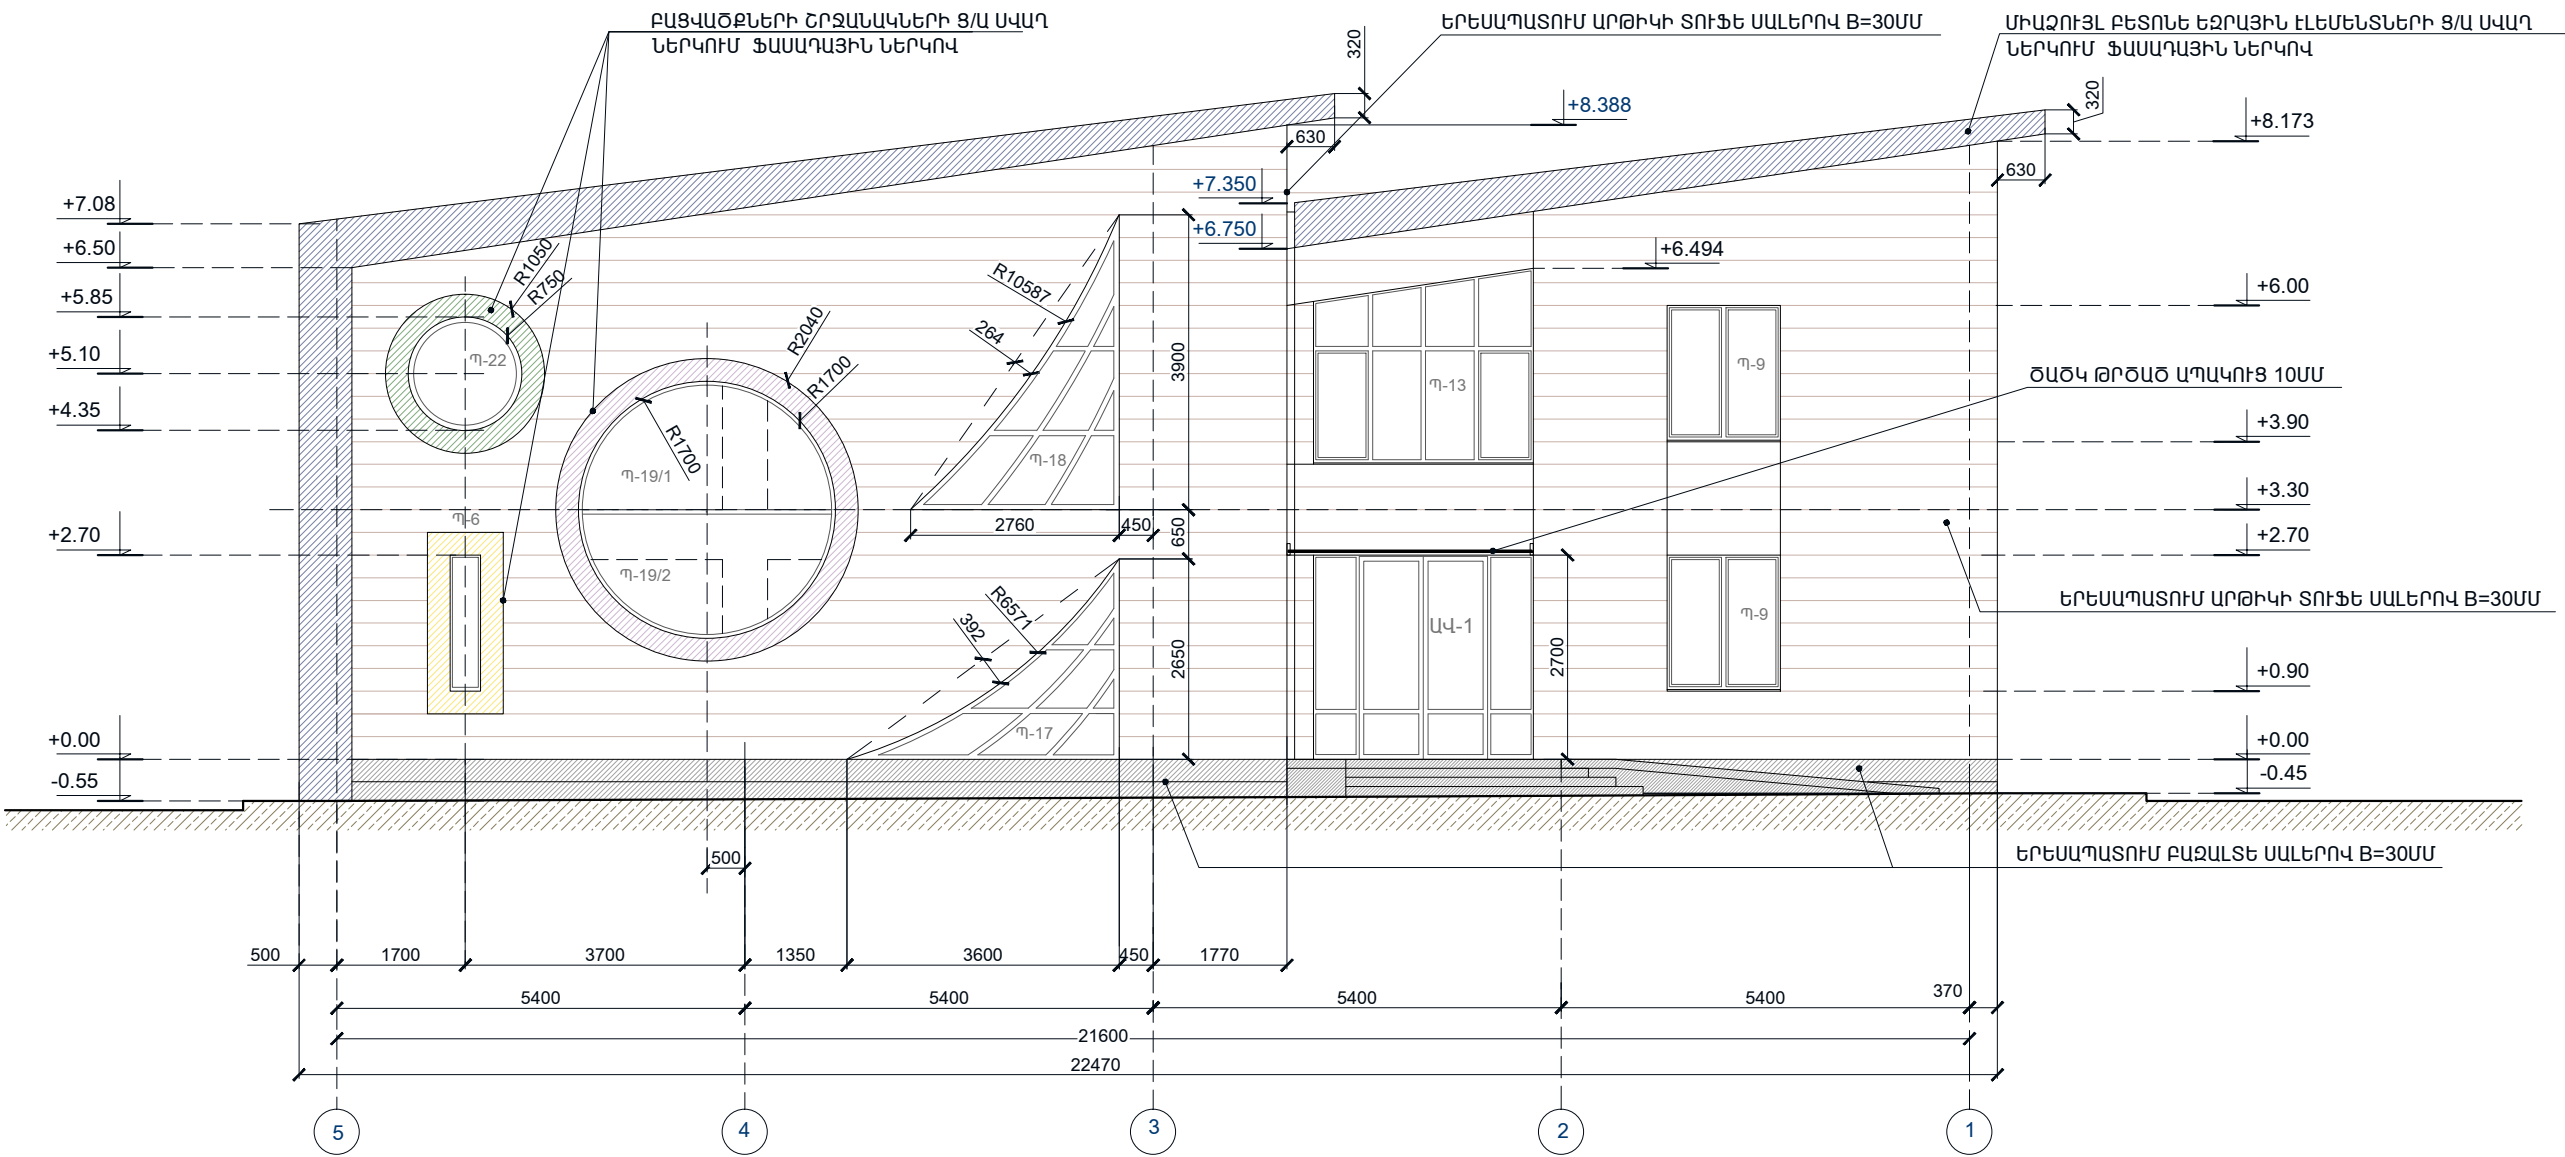


ՃԱԿԱՏ «5»-«1»ԱՌԱՆՑՔՆԵՐՈՎ Մ1:100



			ՊԱՅՄԱՆԱԳԻՐ՝ TPD-12				ՄԱԿՆԻՇ-Ճ	
Ն.Գ.Ճ.	Ա. ՍԱՀԱԿՅԱՆ		ՀՀ ՇԻՐԱԿԻ ՄԱՐԶԻ ԳՅՈՒՄՐՈՒՄ «ՆԱՆՈՒԼԻԿ» ՄԱՆԿԱՊԱՐՏԵԶԻ ԿԱՌՈՒՑՄԱՆ ՆԱԽԱԳԻԾ		ՓՈՒԼ	ԹԵՐԹ	ԹԵՐԹԵՐ	
ՃԱՐՏԱՐԱՊԵՏ	Ա. ՄԻՆԱՍՅԱՆ				ԱՆ	12	26	
			ՃԱԿԱՏ «5»-«1»ԱՌԱՆՑՔՆԵՐՈՎ Մ1:100		«ԳՈՂԹՆ» ՍՊԸ			




ՃԱԿԱՏ «1»-«5» ԱՌԱՆՑՔՆԵՐՈՎ Մ1:100

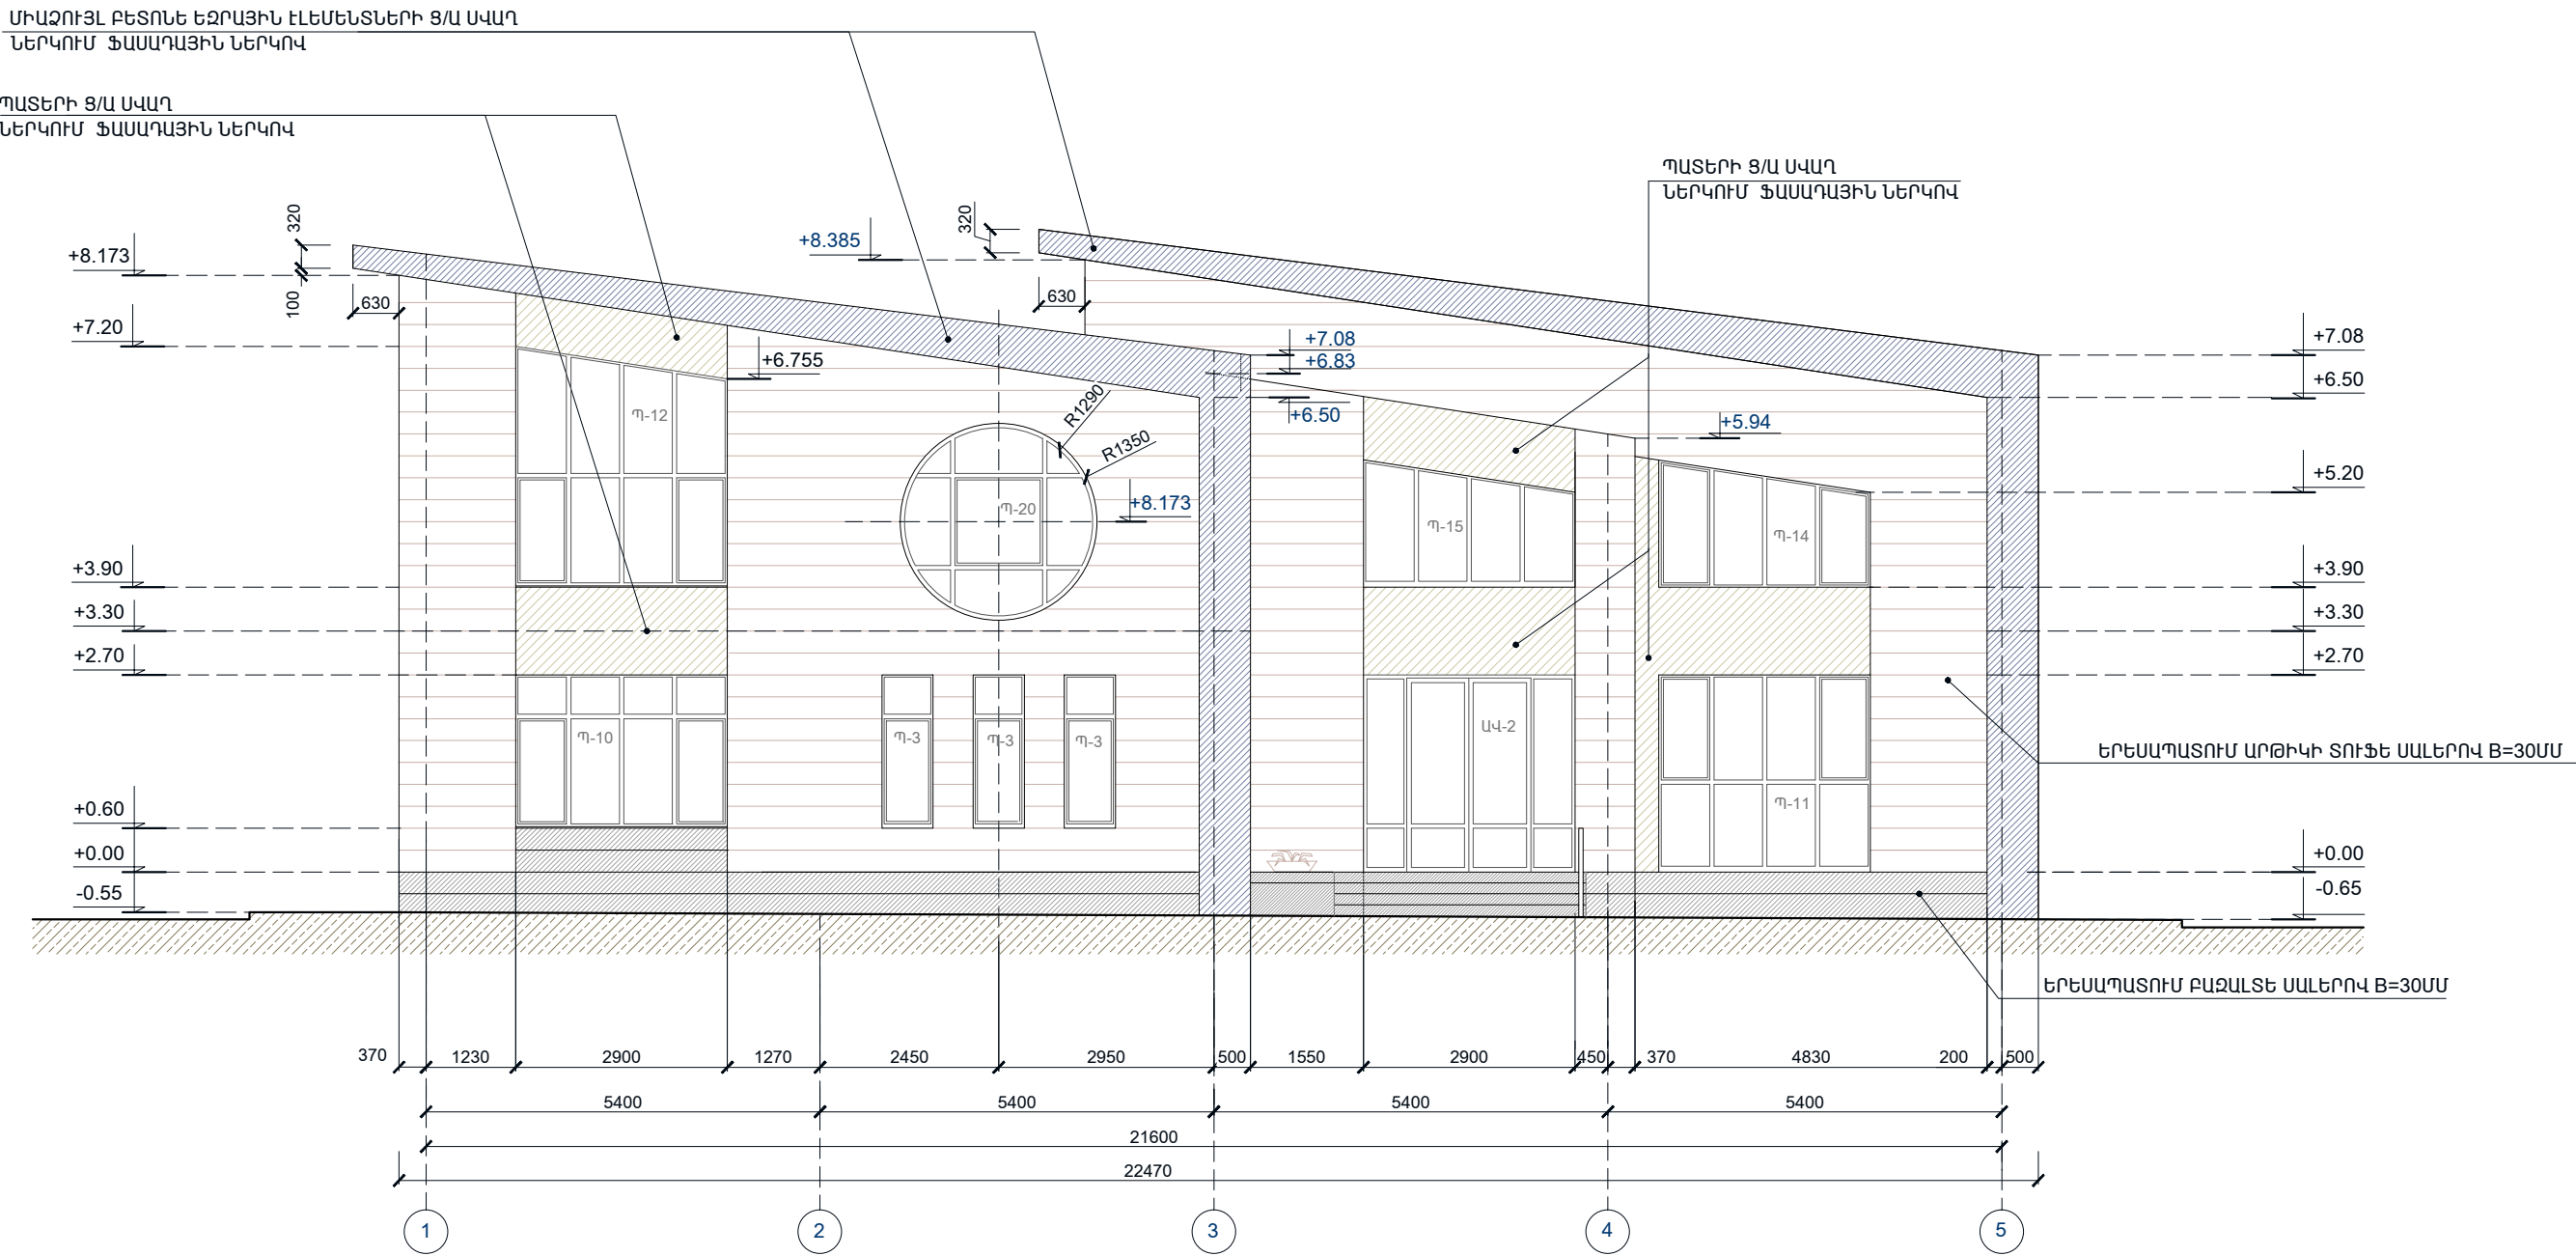

			ՊԱՅՄԱՆԱԳԻՐ՝ TPD-12				ՄԱԿՆԻՇ-Ճ			
Ն.Գ.Ճ.	Ա. ՍԱՀԱԿՅԱՆ		ՀՀ ՇԻՐԱԿԻ ՄԱՐԶԻ ԳՅՈՒՄՐՈՒԹՅԱՆ ՆԱԽԱԳԻԾ				ՓՈՒԼ	ԹԵՐԹ	ԹԵՐԹԵՐ	
ՃԱՐՏԱՐԱՊԵՏ	Ա. ՄԻՆԱՍՅԱՆ						ԱՆ	13	26	
			ՃԱԿԱՏ «1»-«5» ԱՌԱՆՑՔՆԵՐՈՎ Մ1:100				«ԳՈՂԹՆ» ՍՊԸ			




ՃԱԿԱՏ «Ա»-«Ե» ԱՌԱՆՑՔՆԵՐՈՎ Մ1:100

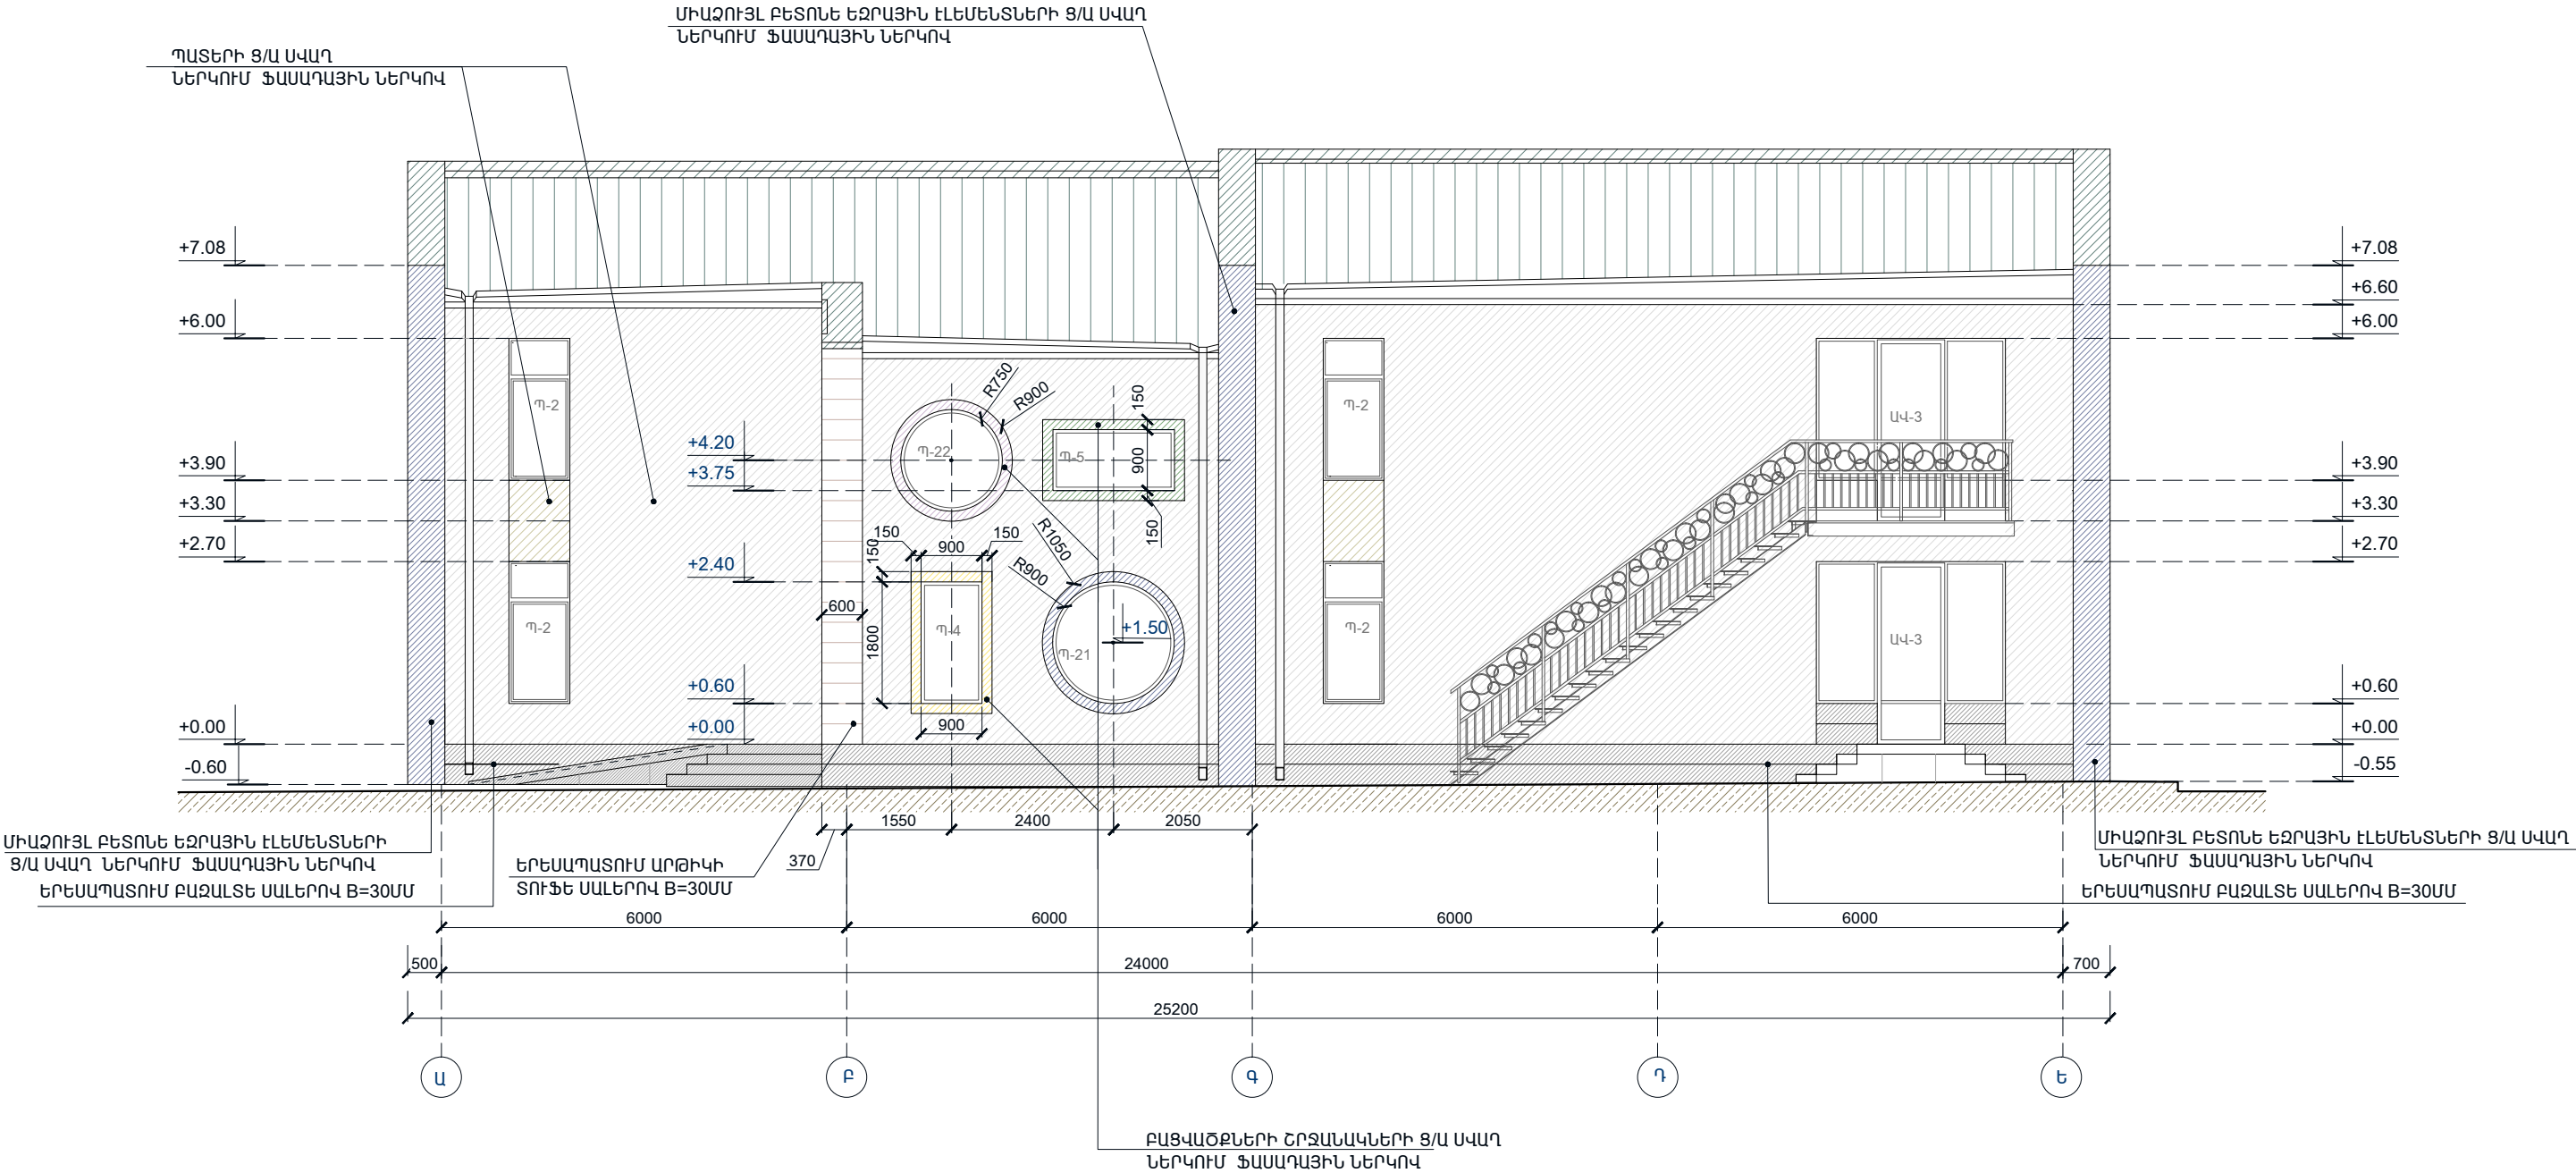

Ն.Գ.Ճ.	Ա. ՍԱՀԱԿՅԱՆ		ՊԱՅՄԱՆԱԳԻՐ՝ TPD-12			ՄԱԿՆԻՇ-Ճ		
ՃԱՐՏԱՐԱՊԵՏ	Ա. ՄԻՆԱՍՅԱՆ		ՀՀ ՇԻՐԱԿԻ ՄԱՐԶԻ ԳՅՈՒՄՐՈՒՄ «ՆԱՆՈՒԼԻԿ» ՄԱՆԿԱՊԱՐՏԵԶԻ ԿԱՌՈՒՑՄԱՆ ՆԱԽԱԳԻԾ			ՓՈՒԼ	ԹԵՐԹ	ԹԵՐԹԵՐ
						ԱՆ	14	26
			ՃԱԿԱՏ «Ա»-«Ե» ԱՌԱՆՑՔՆԵՐՈՎ Մ1:100			«ԳՈՂԹՆ» ՍՊԸ		



ՃԱԿԱՏ «Ե»-«Ա» ԱՌԱՆՑՔՆԵՐՈՎ Մ1:100

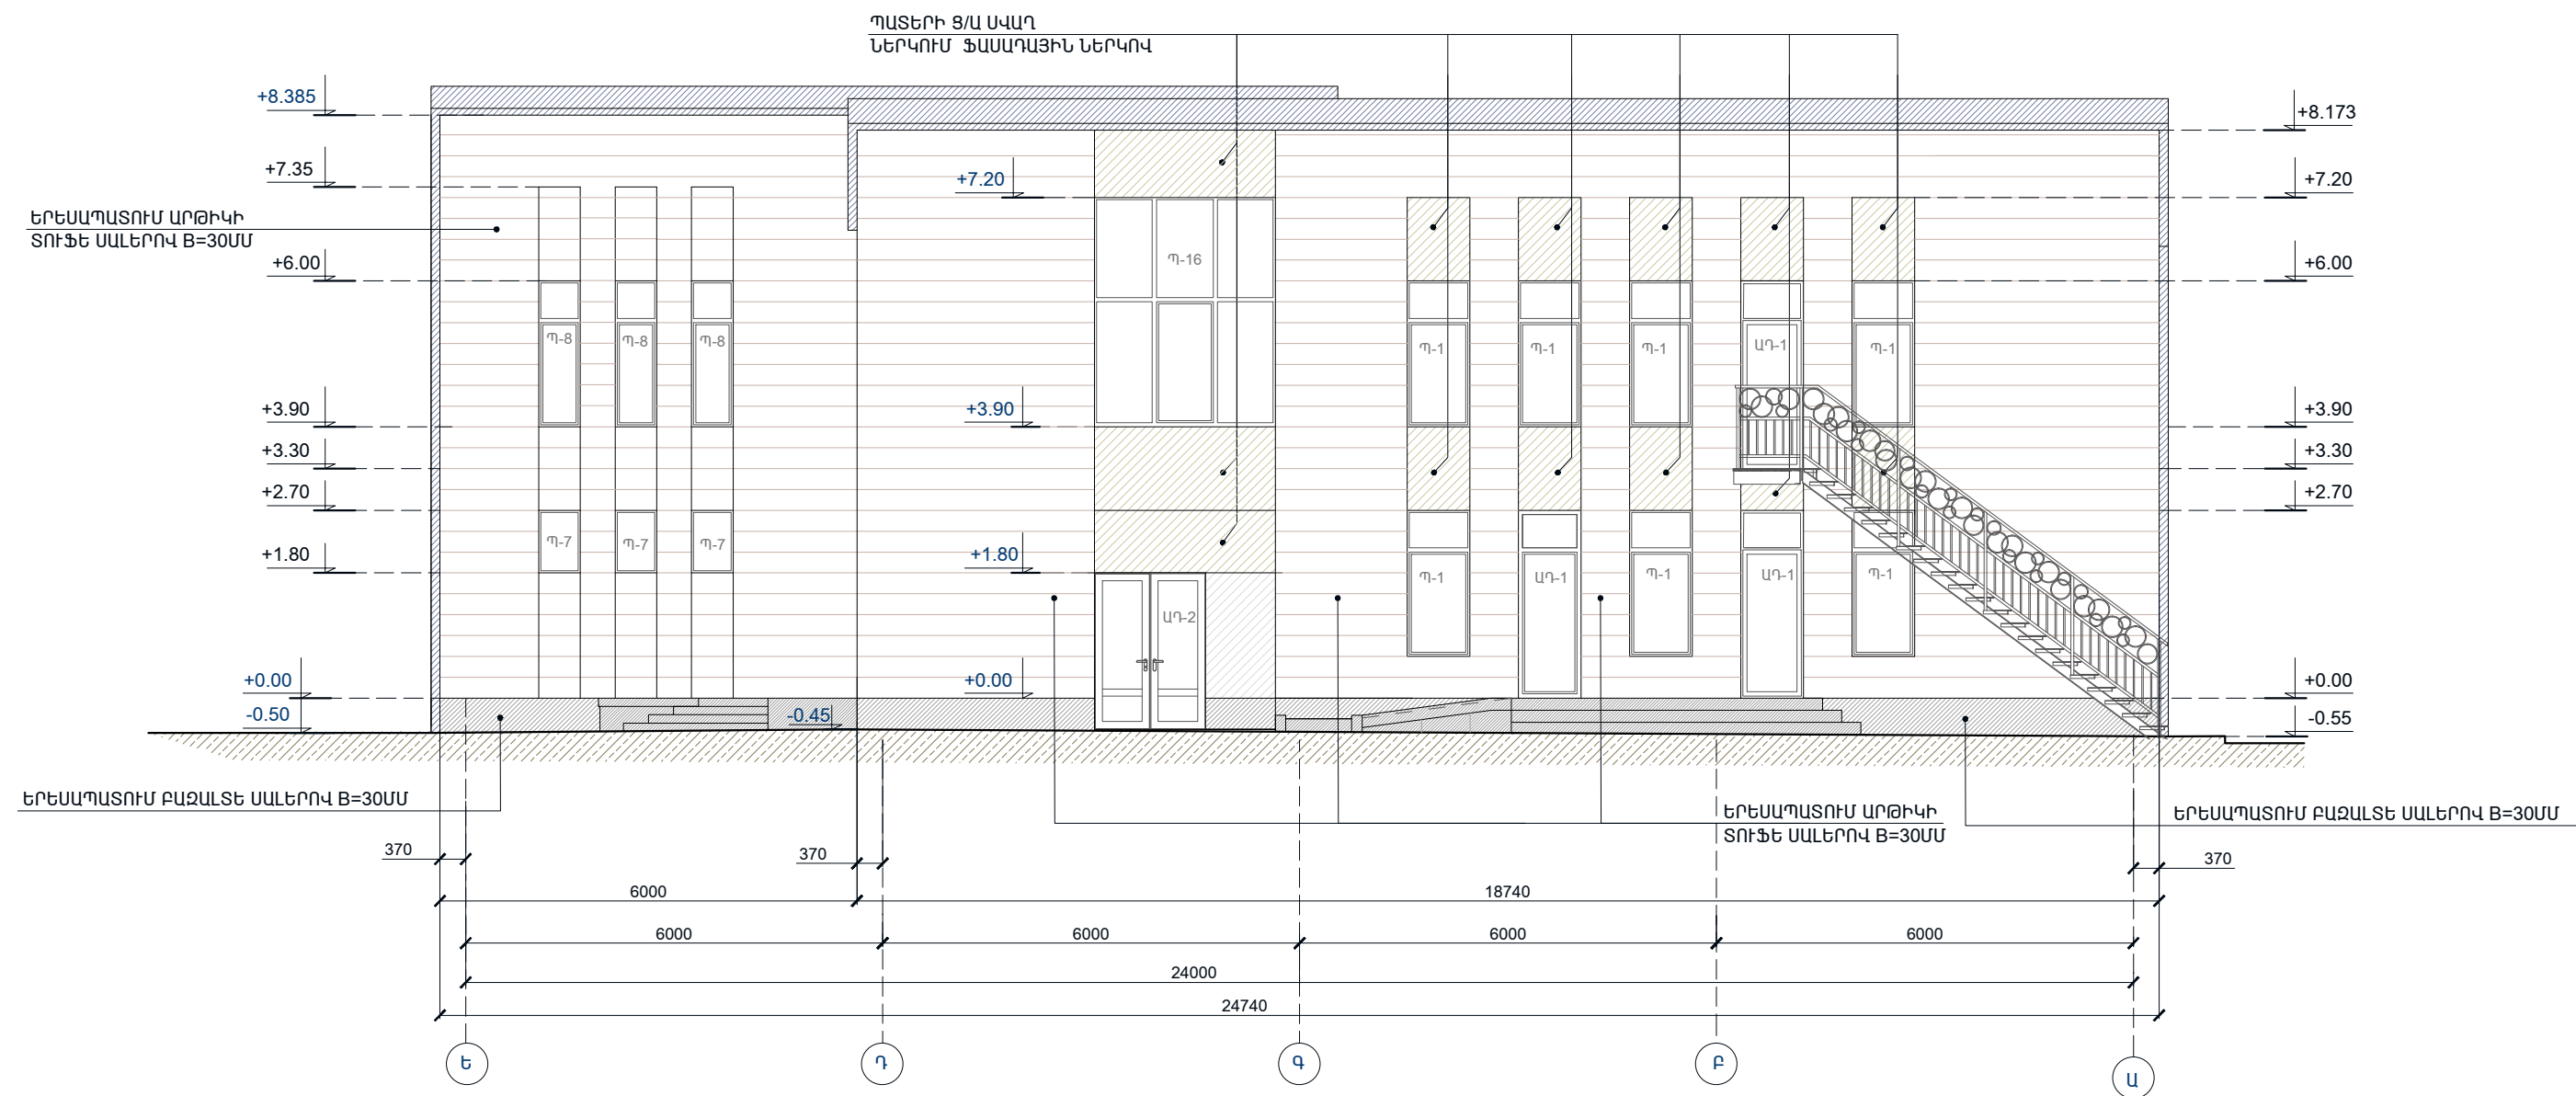





Ն.Գ.Ճ.	Ա. ՍԱՀԱԿՅԱՆ		ՊԱՅՄԱՆԱԳԻՐ՝ TPD-12			ՄԱԿՆԻՇ-Ճ		
ՃԱՐՏԱՐԱՊԵՏ	Ա. ՄԻՆԱՍՅԱՆ		ՀՀ ՇԻՐԱԿԻ ՄԱՐԶԻ ԳՅՈՒՄՐՈՒՄ «ՆԱՆՈՒԼԻԿ» ՍԱՆԿԱՊԱՐՏԵԶԻ ԿԱՌՈՒՑՄԱՆ ՆԱԽԱԳԻԾ			ՓՈՒԼ ԱՆ	ԹԵՐԹ 15	ԹԵՐԹԵՐ 26
			ՃԱԿԱՏ «Ե»-«Ա» ԱՌԱՆՑՔՆԵՐՈՎ Մ1:100			«ԳՈՂԹՆ» ՍՊԸ		



ԿՏՐՎԱԾՔ «1-1» Մ1:100

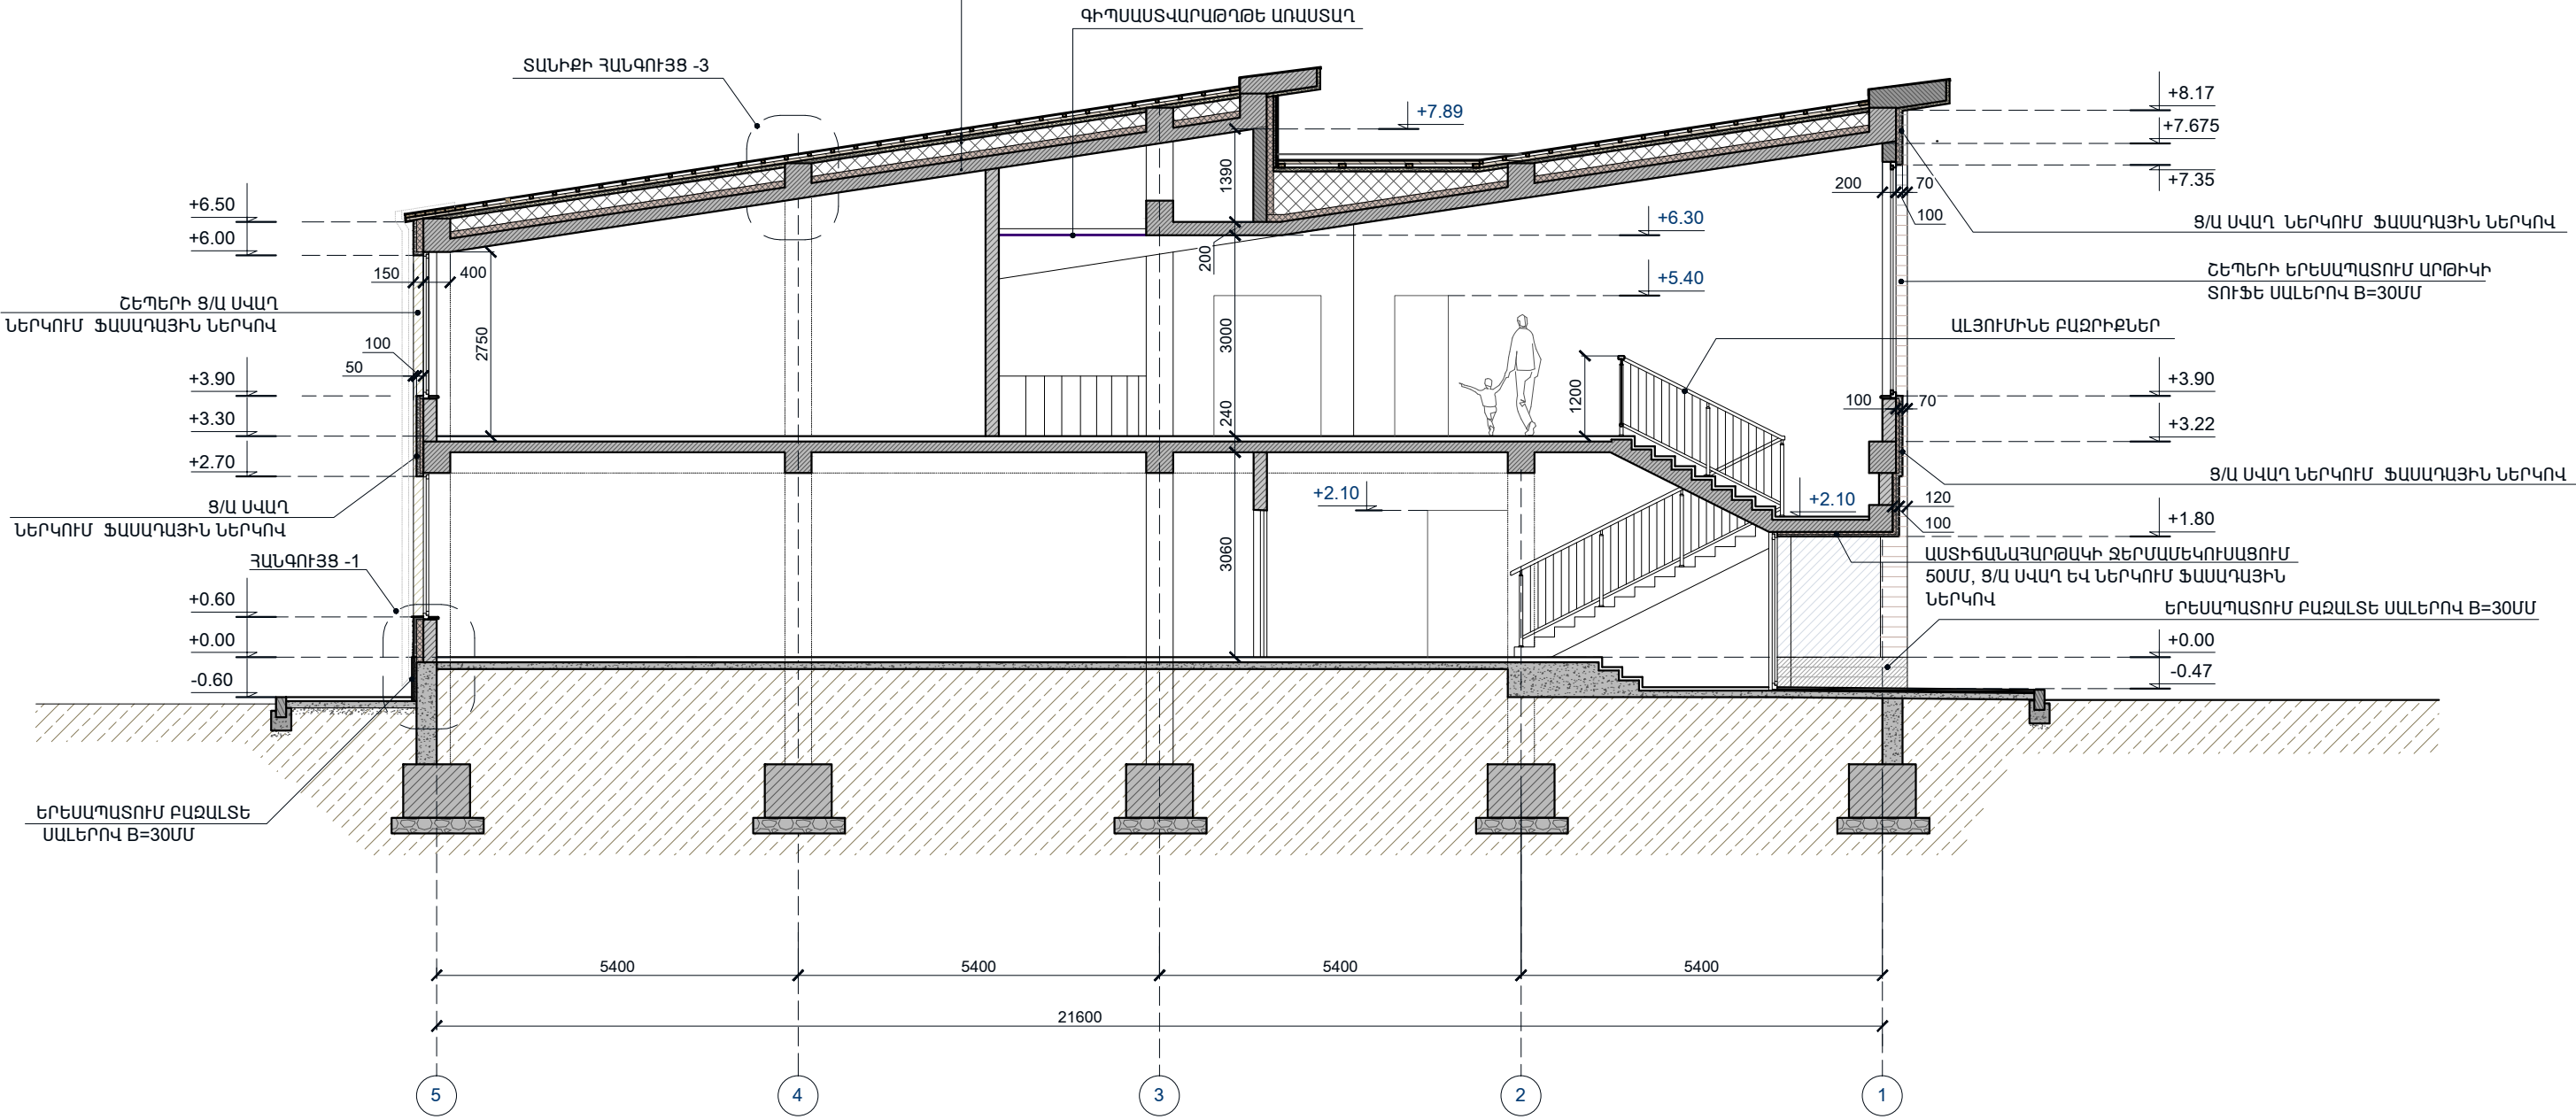
ՄԱՆՐԱՊՐՈՑԻԼԱՅԻՆ ԳՈՒՆԱՎՈՐ ՑԻՆԿԱՊԱՏ ԹԻԹԵՂ ԳՈՐԾԱՐԱՆԱՅԻՆ ՆԵՐԿԱԾՈՒԹՅԱՄԲ $t=0.50$ $h=25$ մմ
ԿԱՎԱՐԱՄԱԾ (50x50) ՔԱՅԼԸ 350 ՄՄ
ՓԱՅՏԵ ԾՊԵՂՆԱՈՏՔ ((h)50x100).ՔԱՅԼԸ 1000 ՄՄ
ԹԵԹԵՎ ԲԵՏՈՆ B12.5 դասի 60 մմ (ՄԵՏԱՂԱԿԱՆ ՑԱՆՑՈՎ Bp – 4 Ք.150X150)
ՋԵՐՄԱՄԵԿՈՒՄԻՉ ՇԵՐՏ ԽԱՐԱՄ 200 մմ
ՋԵՐՄԱՄԵԿՈՒՄԻՉ ՇԵՐՏ ԷՔՍՏՐՈՒՂԱՑՎԱԾ ՊԵՆՊՈԼԻԱՍԻՐՈԼ 100մմ
ԳՈԼՈՐՇԱՄԵԿՈՒՄԻՉ ՇԵՐՏ ԻՋՈԳԱՄ
Ե/Բ ՍԱԼ 200 մմ



			ՊԱՅՄԱՆԱԳԻՐ՝ TPD-12				ՄԱԿՆԻՇ-Ճ			
Ն.Գ.Ճ.	Ա. ՍԱՀԱԿՅԱՆ		ՀՀ ՇԻՐԱԿԻ ՄԱՐԶԻ ԳՅՈՒՄՐՈՒՄ «ՆԱՆՈՒԼԻԿ» ՄԱՆԿԱՊԱՐՏԵԶԻ ԿԱՌՈՒՑՄԱՆ ՆԱԽԱԳԻԾ				ՓՈՒԼ	ԹԵՐԹ	ԹԵՐԹԵՐ	
ՃԱՐՏԱՐԱՊԵՏ	Ա. ՄԻՆԱՍՅԱՆ						ԱՆ	16	26	
			ԿՏՐՎԱԾՔ «1-1» Մ1:100				«ԳՈՂԹՆ» ՄՊԸ			




ԿՏՐՎԱԾՔ «2-2» Մ1:100

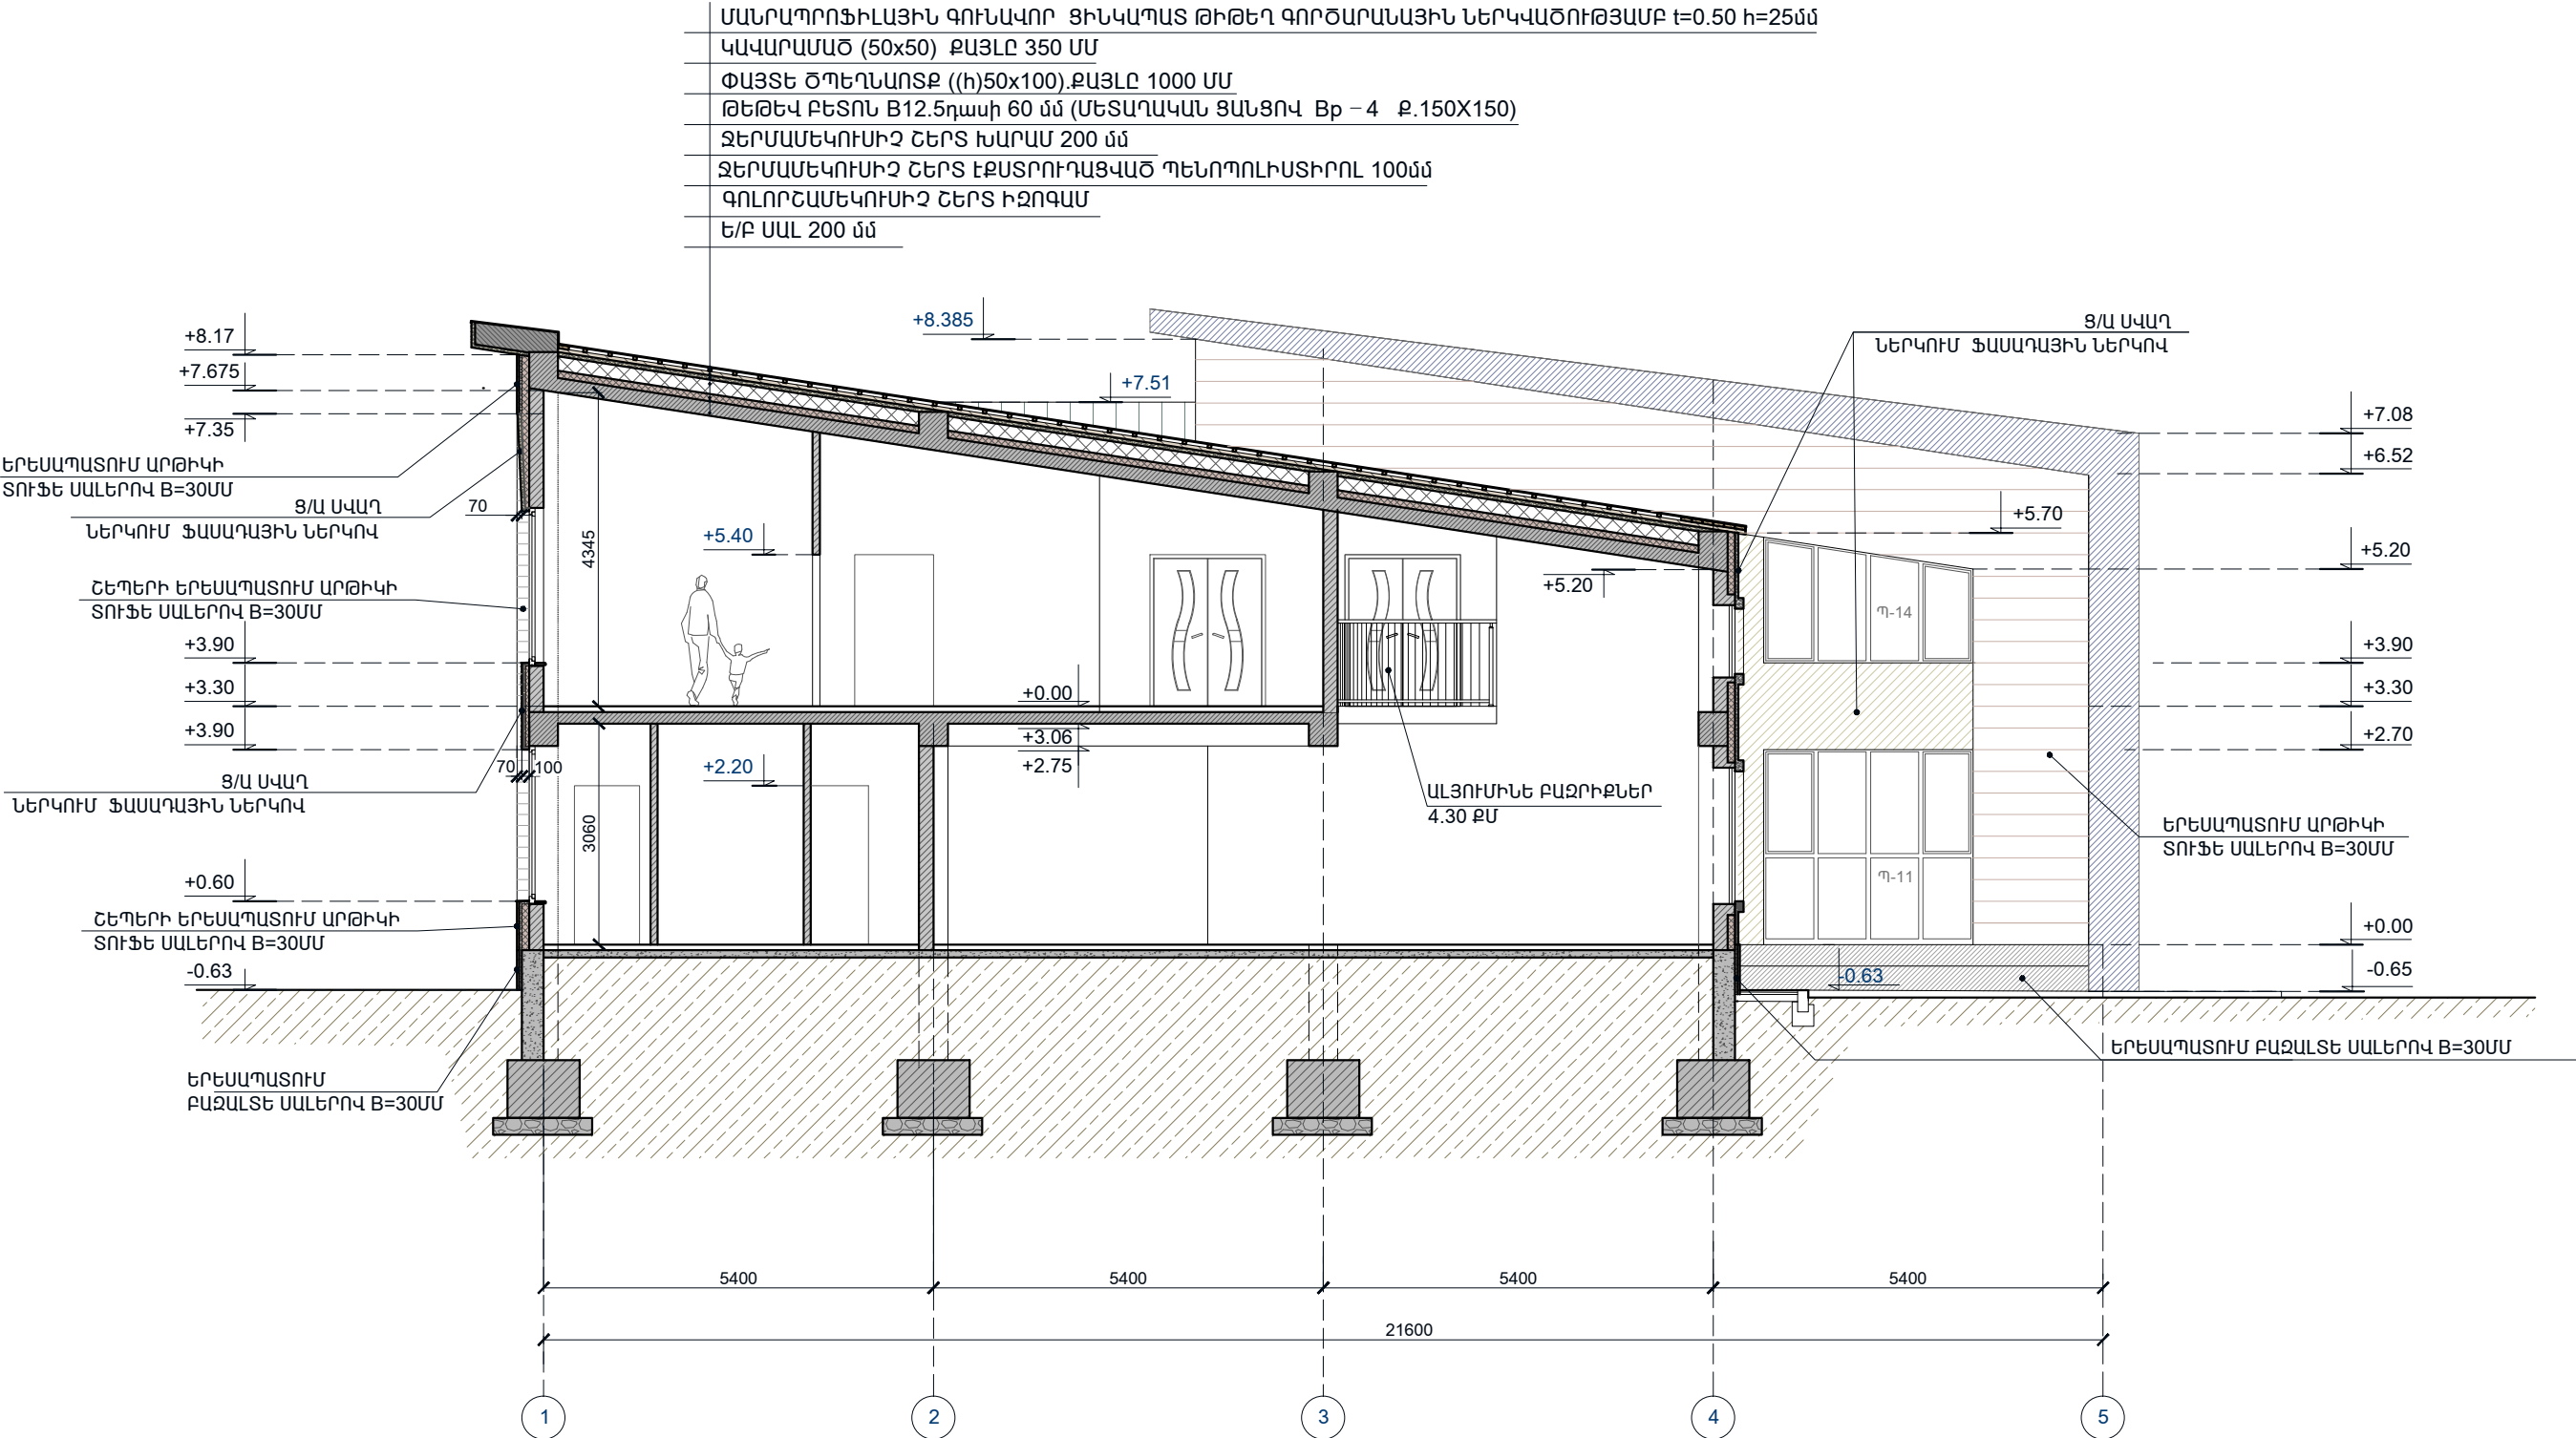


Ն.Գ.Ճ.	Ա. ՍԱՀԱԿՅԱՆ		ՊԱՅՄԱՆԱԳԻՐ՝ TPD-12			ՄԱԿՆԻՇ-Ճ		
ՃԱՐՏԱՐԱՊԵՏ	Ա. ՄԻՆԱՍՅԱՆ		ՀՀ ՇԻՐԱԿԻ ՄԱՐԶԻ ԳՅՈՒՄՐՈՒԹՅԱՆ ՆԱԽԱԳԻԾ			ՓՈՒԼ	ԹԵՐԹ	ԹԵՐԹԵՐ
						ԱՆ	17	26
			ԿՏՐՎԱԾՔ «2-2» Մ1:100			«ԳՈՂԹՆ» ՍՊԸ		



A - A Մ1:50

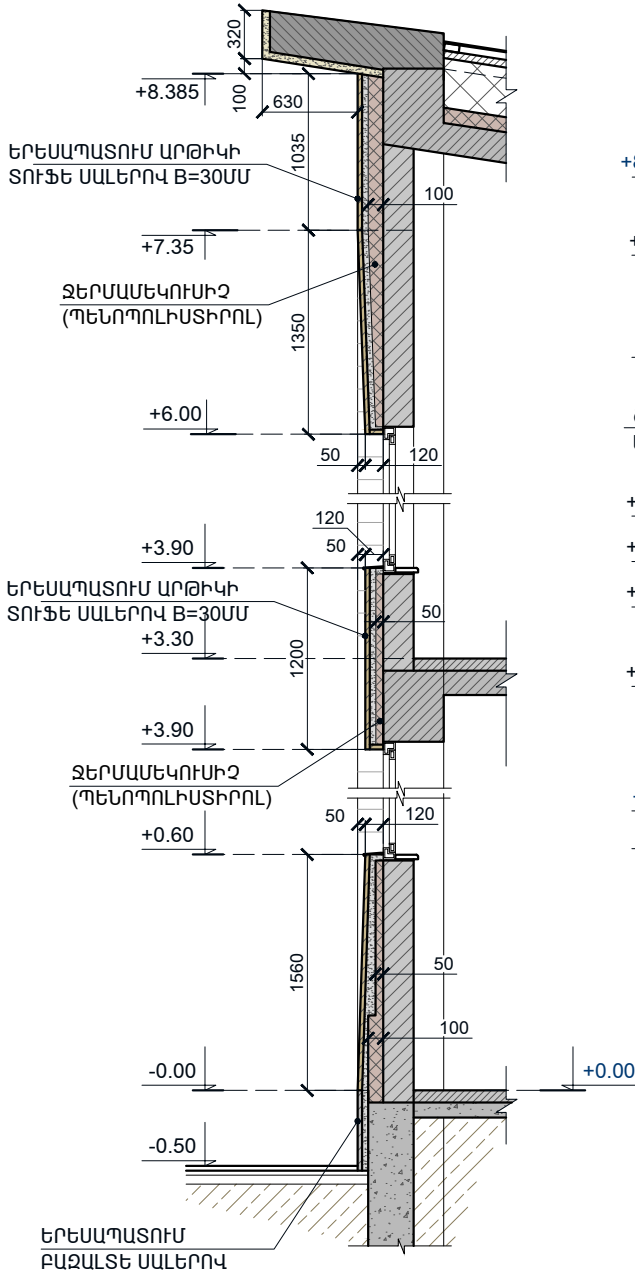

ՄԱՆՐԱՊՐՈՋԻԼԱՅԻՆ ԳՈՒՆԱԿՈՐ ՑԻՆԿԱՊԱՏ ԹԻԹԵՂ ԳՈՐԾԱՐԱՆԱՅԻՆ ՆԵՐԿԱԾՈՒԹՅԱՄԲ t=0.50 h=25մմ
ԿԱՎԱՐԱՄԱԾ (50x50) ՔԱՅԼԸ 350 ՄՄ
ՓԱՅՏԵ ԾՊԵՂՆԱՍՏՔ ((h)50x100).ՔԱՅԼԸ 1000 ՄՄ
ԹԵԹԵՎ ԲԵՏՈՆ B12.5դասի 60 մմ (ՄԵՏԱՂԱԿԱՆ ՑԱՆՑՈՎ Bp – 4 Ք.150X150)
ՋԵՐՄԱՄԵԿՈՒՄԻՉ ՇԵՐՏ ԽԱՐԱՄ 200 մմ
ՋԵՐՄԱՄԵԿՈՒՄԻՉ ՇԵՐՏ ԷՔՍՏՐՈՒԴԱՑՎԱԾ ՊԵՆՊՈԼԻՍՏԻՐՈԼ 100մմ
ԳՈԼՈՐԾԱՄԵԿՈՒՄԻՉ ՇԵՐՏ ԻՋՈԳԱՄ
Ե/Բ ՍԱԼ 200 մմ

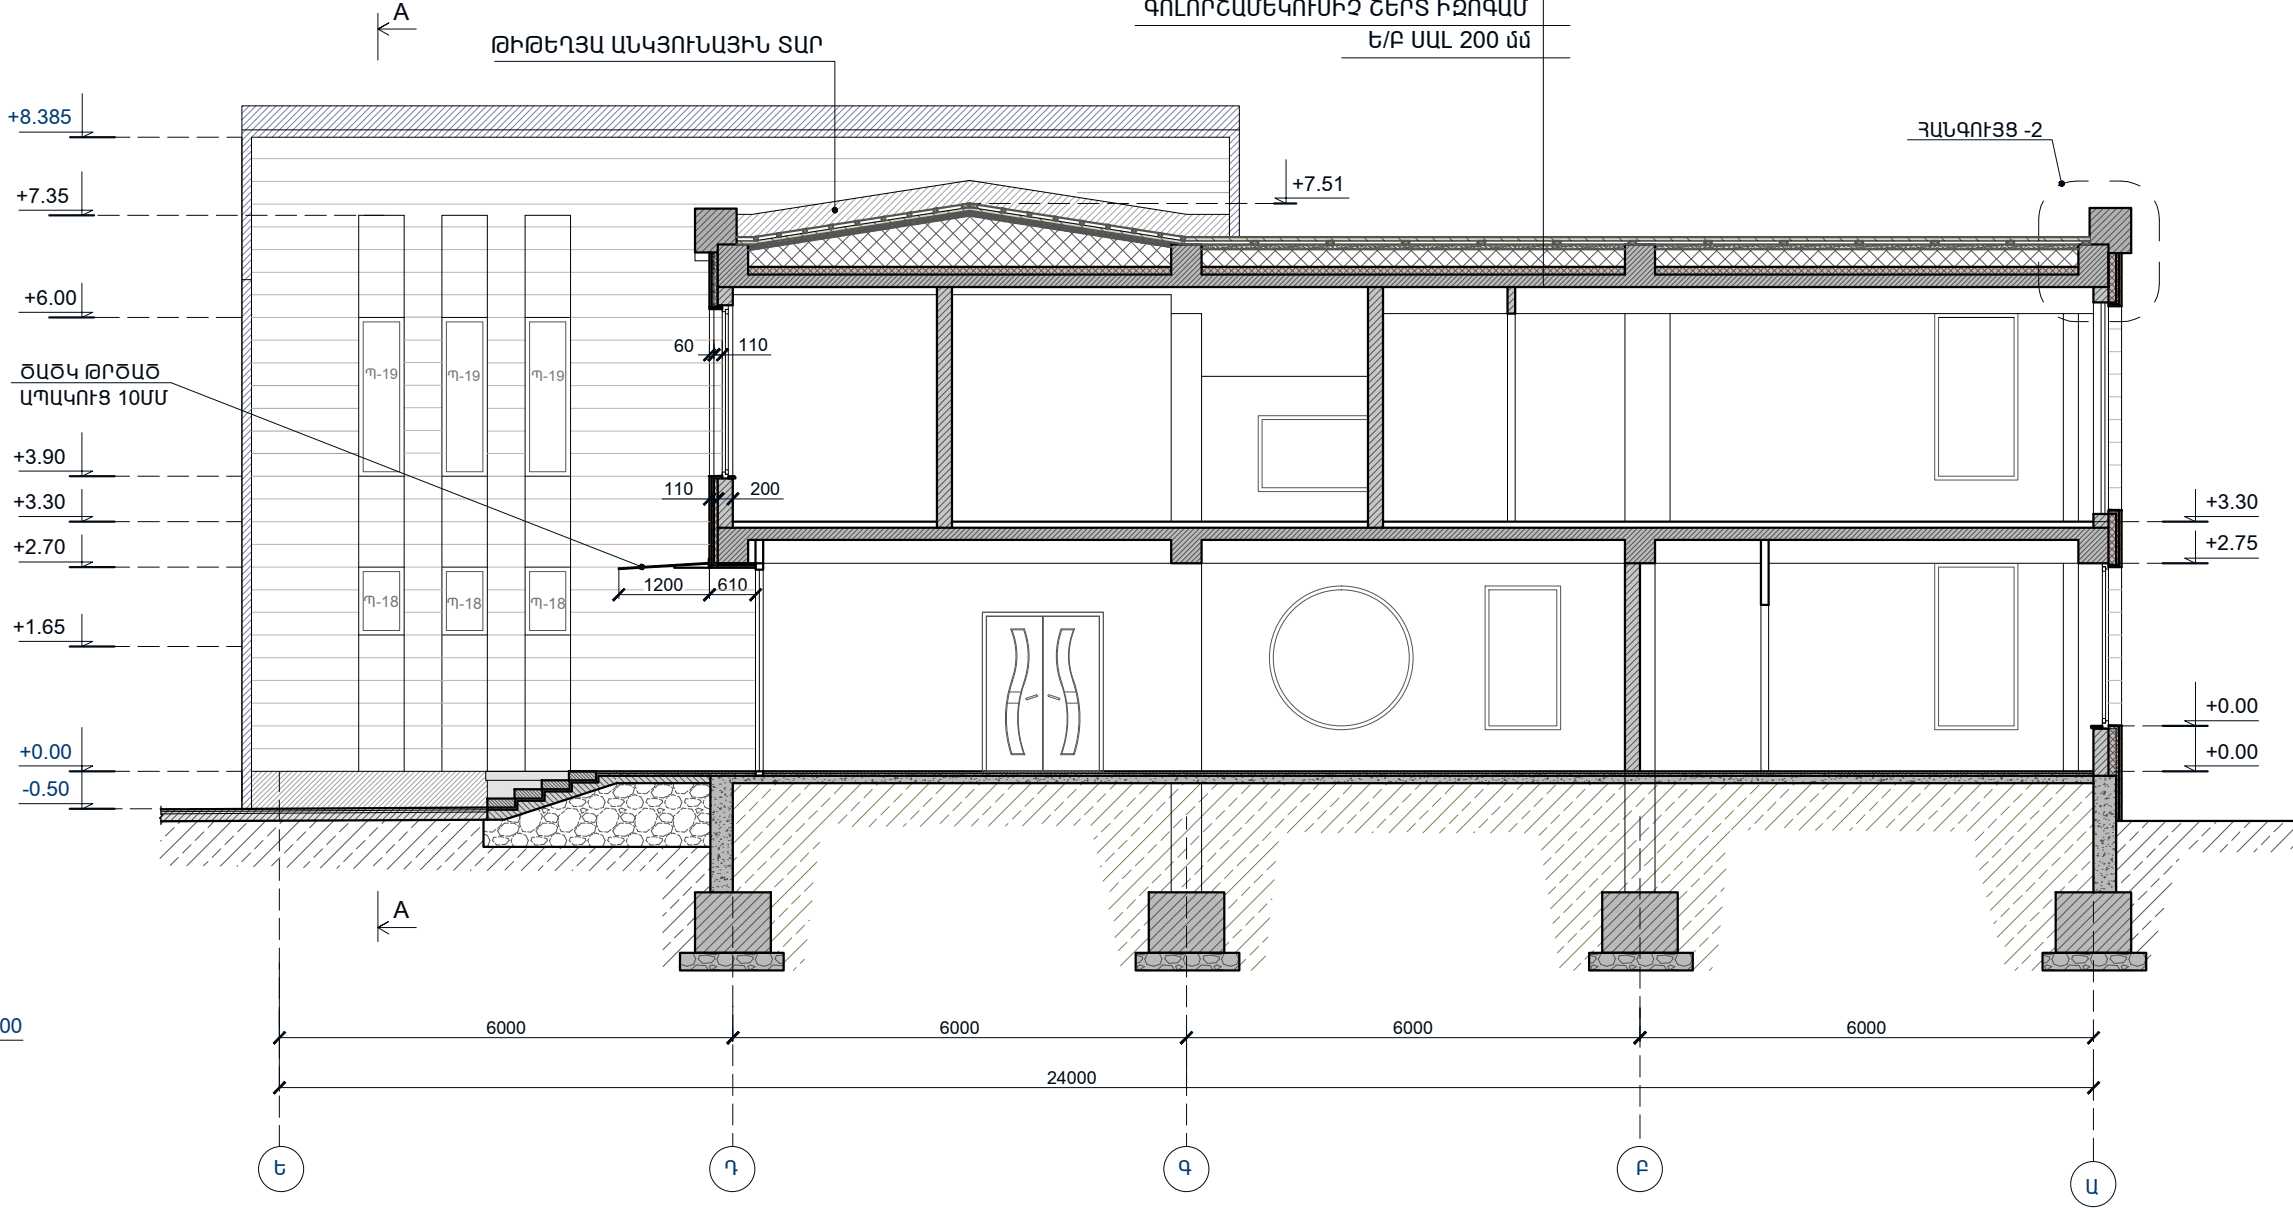


Ն.Գ.Ճ.	Ա. ՍԱՀԱԿՅԱՆ		ՊԱՅՄԱՆԱԳԻՐ՝ TPD-12			ՄԱԿՆԻՇ-Ճ		
ՃԱՐՏԱՐԱՊԵՏ	Ա. ՄԻՆԱՍՅԱՆ		ՀՀ ՇԻՐԱԿԻ ՄԱՐԶԻ ԳՅՈՒՄՐՈՒՄ «ՆԱՆՈՒԼԻԿ» ՄԱՆԿԱՊԱՐՏԵԶԻ ԿԱՌՈՒՑՄԱՆ ՆԱԽԱԳԻԾ			ՓՈՒԼ	ԹԵՐԹ	ԹԵՐԹԵՐ
						ԱՆ	18	26
			ՃԱԿԱՏ «3»-«3» Մ1:100			«ԳՈՂԹՆ» ՍՊԸ		




ՀԱՆԳՈՒՅՑ -1

ԱՐՏԱՔԻՆ ՊԱՏԻ ԿՏՐՎԱԾՔ

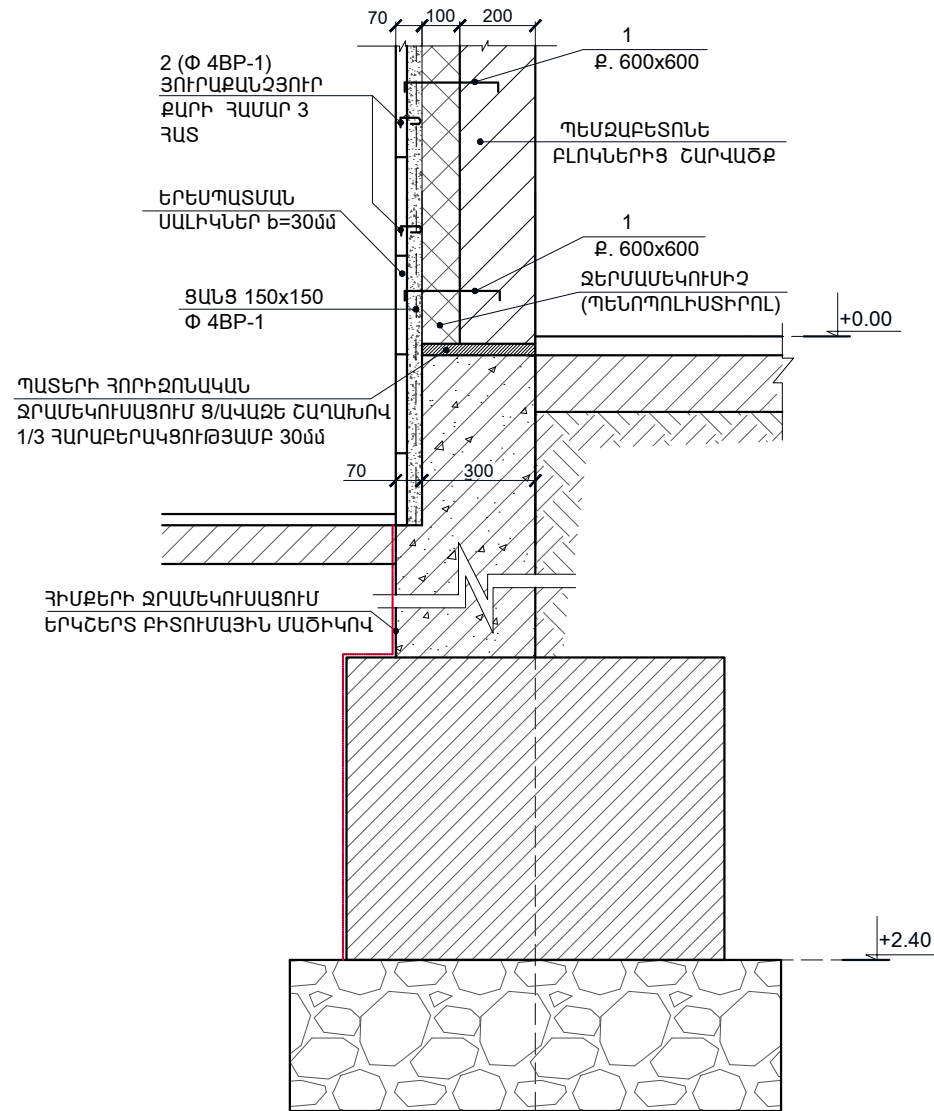

ՀԱՏԱԿԱԳԻԾ

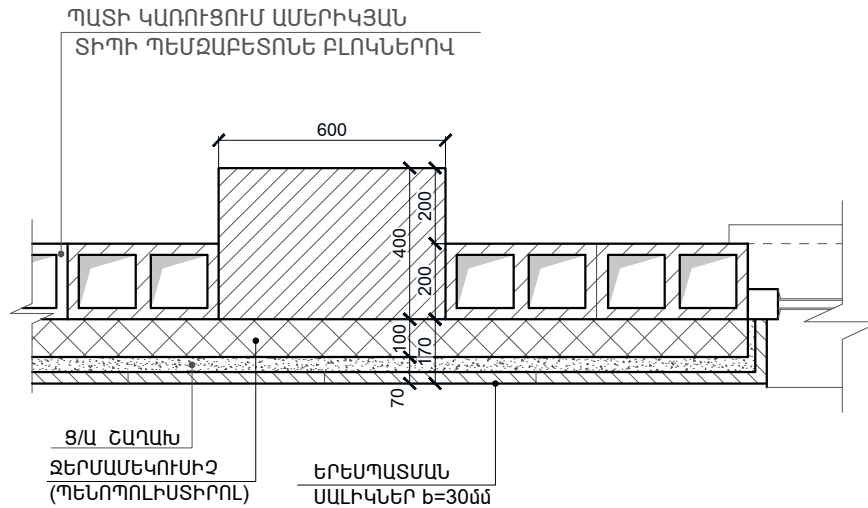

ՄԱՆՐԱՄԱՍՆԵՐԻ ՏԵՂԵԿԱԳԻՐ

Դիրք	Էսքիզ
1	100 280 100
2	50 60 50

ԾԱՆՈԹՈՒԹՅՈՒՆ

1. ԱՄՐԱԿԱՊՄԱՆ ՄԱՍՆԱԳՐՈՒՄ ՆԵՐԱՌՎԱԾ Է ՆԱԵՎ ԱՐՏԱՔԻՆ ԱՍՏԻՃԱՆՆԵՐԻ ՃԱԿԱՏԱՅԻՆ ՄԱՍԵՐԻ ԲԱԶԱՆՏԵ ԵՐԵՄԱՊԱՏՄԱՆ ԱՄՐԱԿԱՊՄԱՆ ԾԱՎԱՆՆԵՐԸ:


ԵՐԵՄԱՊԱՏՄԱՆ ՍԱԼԻԿՆԵՐԻ ԱՄՐԱԿԱՊՈՒՄ

ՆՇԱՆԱԿ. ԴԻՐՔԸ	ՆՇԱՆԱԿՈՒՄԸ	ԱՆՎԱՆՈՒՄԸ	ՔԱՆԱԿԸ ՀԱՏ	ՄԻԱԿ. ՔԱՇՆԸ ԿԳ	ԾԱՆՈԹՈՒ ԹՅՈՒՆ
1	ГОСТ Р 52544 - 2006	Φ8A500c L = 480	1223.6	0.2	244.72
2		Φ 4BP-1 L = 160	7341	0.014	102.77
		ՑԱՆՑ 150/150/4/4BP1	449.9 քմ	1.37	570
		ԸՆԴԱՄԵՆԸ			917.42


ՋՐԱՄԵԿՈՒՄԱՑՄԱՆ ԱՇԽԱՏԱՆՔՆԵՐԻ ՄԱՍՆԱԳԻՐ

ՀՀ	ԱՆՎԱՆՈՒՄԸ	ՀԱՓՄԱՆ ՄԻԱԿՈՐԸ	ՔԱՆԱԿԸ
1	ՀԻՄՔԵՐԻ ՋՐԱՄԵԿՈՒՄԱՑՈՒՄ ԵՐԿՇԵՐՏ ՔԻՏՈՒՄԱՅԻՆ ՄԱԾԻԿՈՎ	քմ	187.00
2	ՊԱՏԵՐԻ ՀՈՐԻՋՈՆԱԿԱՆ ՋՐԱՄԵԿՈՒՄԱՑՈՒՄ Ց/ԱՎԱԶԵ ՀԱՂԱԽՈՎ 1/3 ՀԱՐԱՔԵՐԱԿՑՈՒԹՅԱՄԲ 30ՃՄ	քմ	28.35


ՊԱՏՈՒՀԱՆԱԳՈԳԻ ՏԵՂԱԴՐՄԱՆ ՀԱՆԳՈՒՅՑ

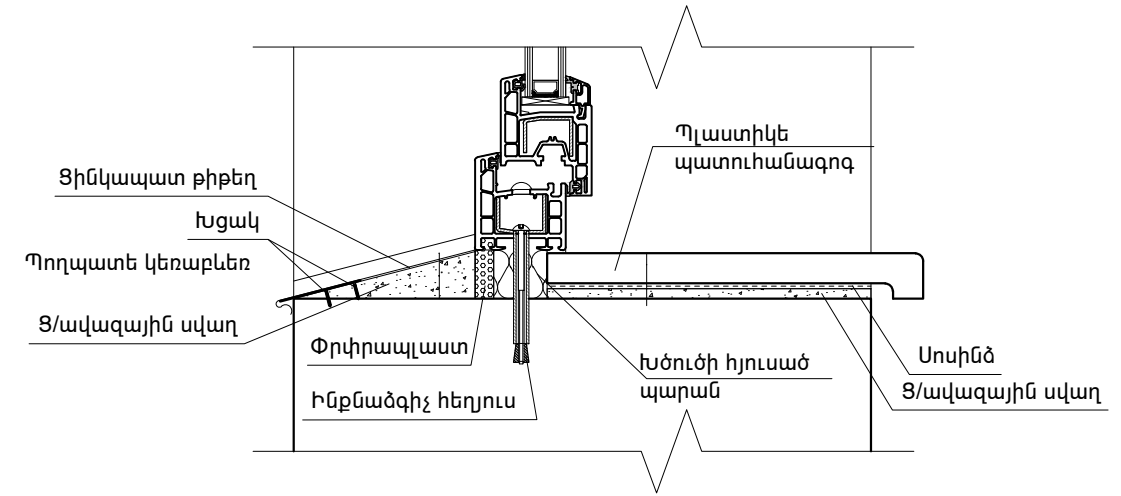

ՀԱՆԳՈՒՅՑ -2

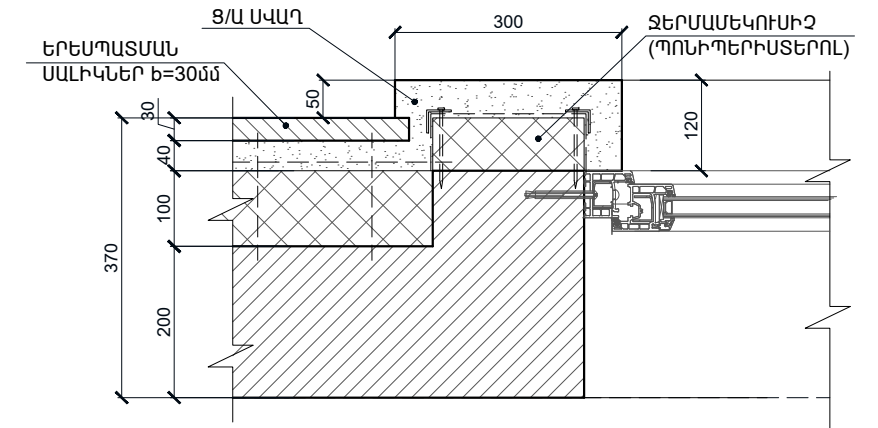


ՀԱՆԳՈՒՅՑ -3

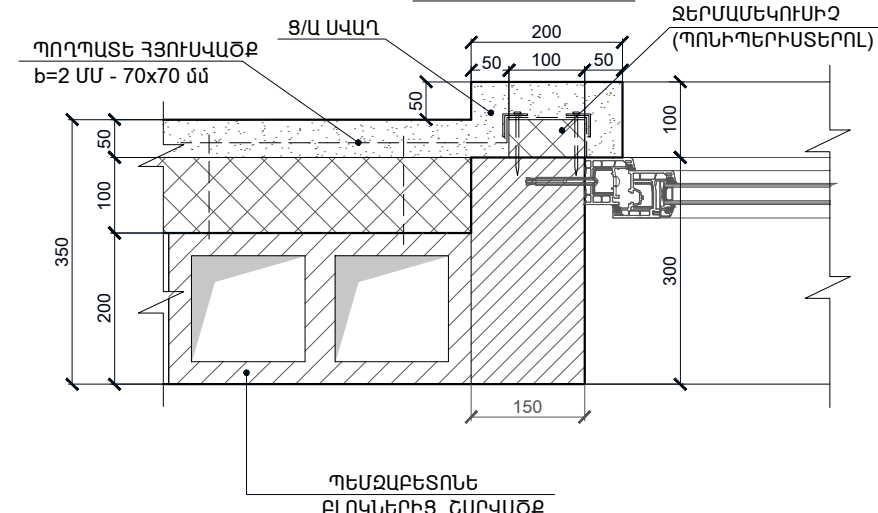




Ն.Գ.Ճ.	Ա. ՍԱՀԱԿՅԱՆ		ՊԱՅՄԱՆԱԳԻՐ՝ TPD-12			ՄԱԿՆԻՇ-Ճ		
ՃԱՐՏԱՐԱՊԵՏ	Ա. ՄԻՆԱՍՅԱՆ		ՀՀ ՇԻՐԱԿԻ ՄԱՐԶԻ ԳՅՈՒՄՐՈՒՄ «ՆԱՆՈՒԼԻԿ» ՄԱՆԿԱՊԱՐՏԵԶԻ ԿԱՌՈՒՑՄԱՆ ՆԱԽԱԳԻԾ			ՓՈՒԼ	ԹԵՐԹ	ԹԵՐԹԵՐ
						ԱՆ	19	26
			ԱՐՏԱՔԻՆ ՊԱՏԻ ՀԱՆԳՈՒՅՑՆԵՐ 1;2;3:			«ԳՈՂԹՆ» ՍՊԸ		

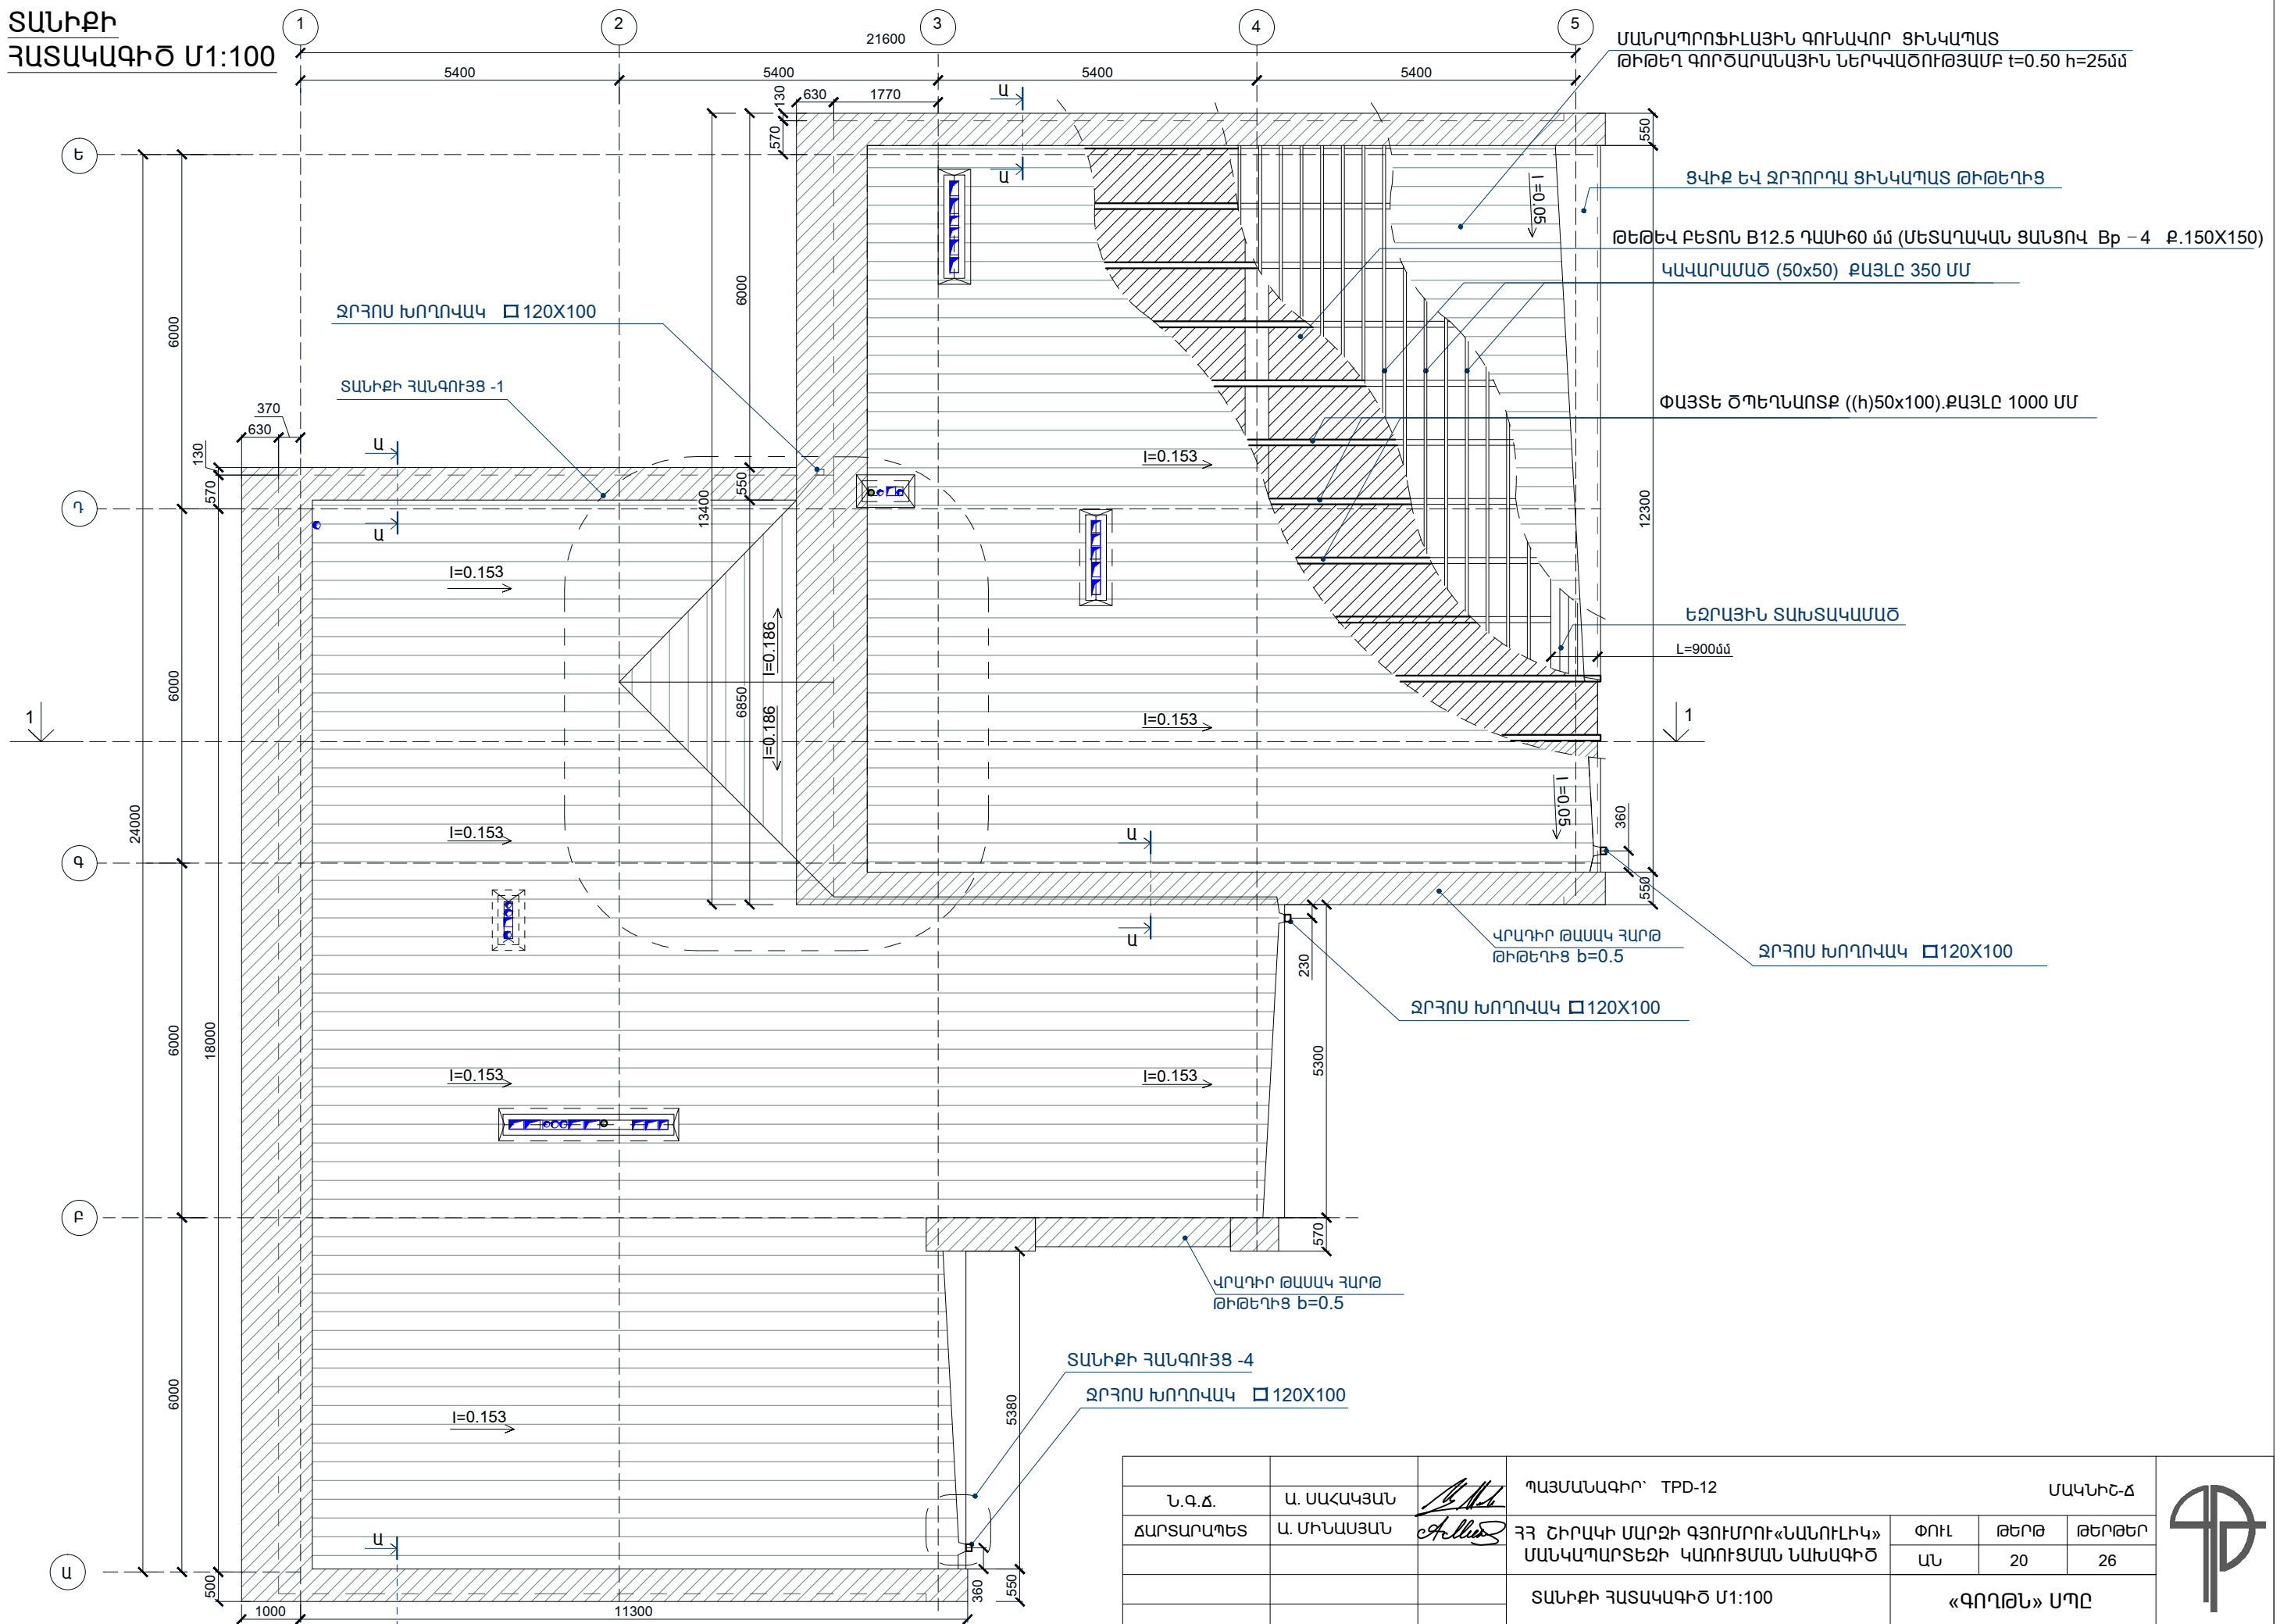


ՏԱՆԻՔԻ
ՀԱՏԱԿԱԳԻԾ Մ1:100




Ն.Գ.Ճ.	Ա. ՍԱՀԱԿՅԱՆ		ՊԱՅՄԱՆԱԳԻՐ՝ TPD-12			ՄԱԿՆԻՇ-Ճ			
ՃԱՐՏԱՐԱՊԵՏ	Ա. ՄԻՆԱՍՅԱՆ		ՀՀ ՇԻՐԱԿԻ ՄԱՐԶԻ ԳՅՈՒՄՐՈՒՄ «ՆԱՆՈՒԼԻԿ» ՍԱՆԿԱՊԱՐՏԵԶԻ ԿԱՌՈՒՑՄԱՆ ՆԱԽԱԳԻԾ			ՓՈՒԼ	ԹԵՐԹ	ԹԵՐԹԵՐ	
						ԱՆ	20	26	
			ՏԱՆԻՔԻ ՀԱՏԱԿԱԳԻԾ Մ1:100			«ԳՈՂԹՆ» ՍՊԸ			


ՏԱՆԻՔԻ ՀԱՆԳՈՒՅՑ - 1 Ս1:100

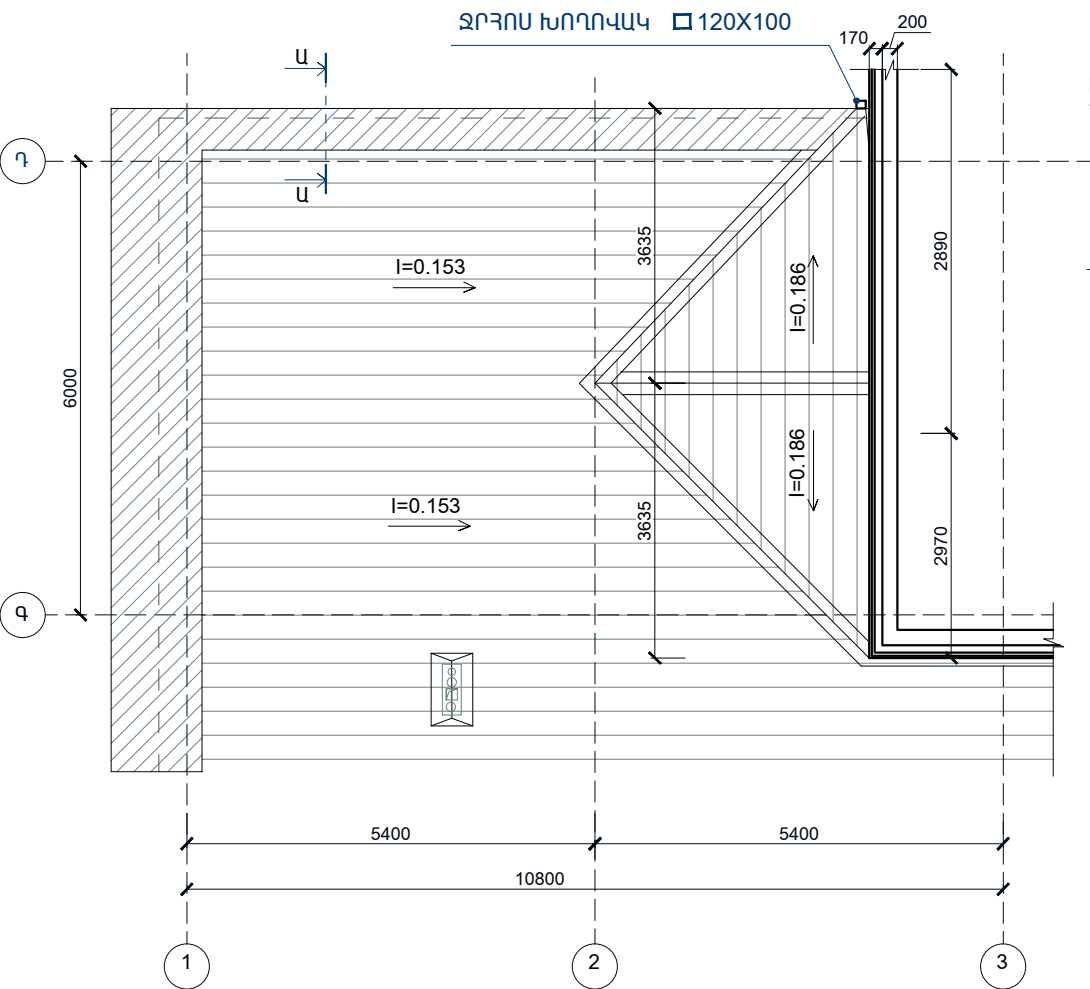

ՏԱՆԻՔԻ ՀԱՆԳՈՒՅՑ - 4
ԿՏՐՎԱԾՔ Ս 1:25

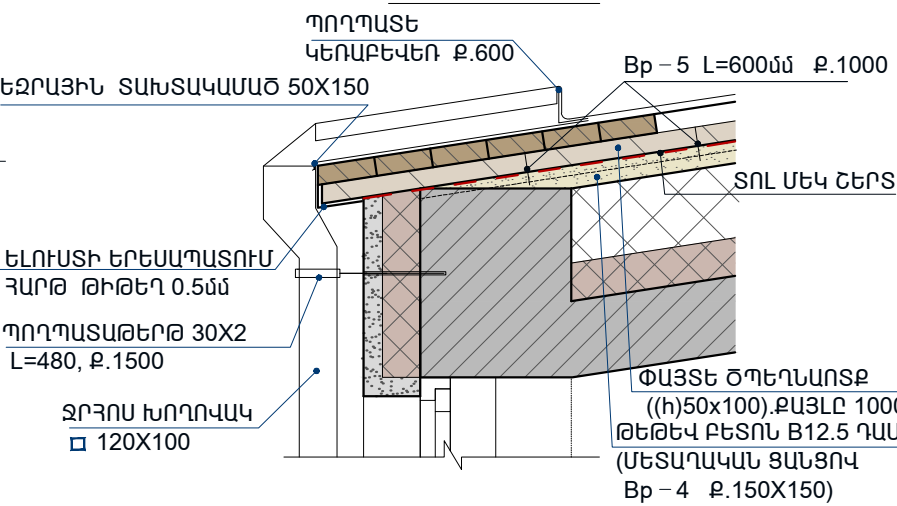

ՏԱՆԻՔԻ ՀԱՆԳՈՒՅՑ - 4
ՀԱՏԱԿԱԳԻԾ 1:20

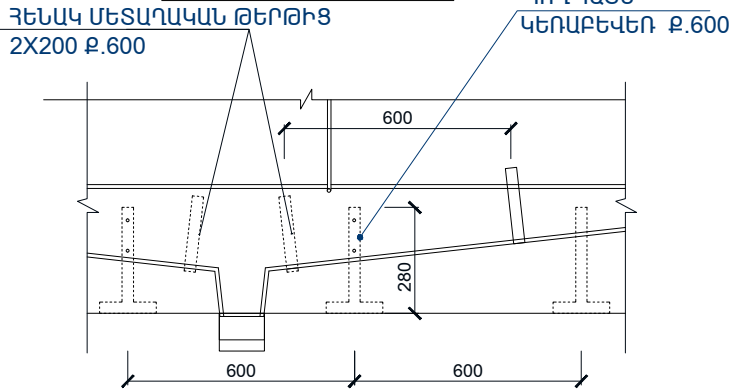


ՏԱՆԻՔԻ ԿԱՌՈՒՑՄԱՆ ԱՇԽԱՏԱՆՔՆԵՐԻ ՄԱՍՆԱԳԻՐ


ԱՆՎԱՆՈՒՄԸ	ՀԱՓՄԱՆ ՄԻԱՎՈՐԸ	ՔԱՆԱԿԸ
ՋՐՀՈՂ ԽՈՂՈՎԱԿ 100X120(4 ՀԱՏ)ԳՈՐԾԱՐԱՆԱՅԻՆ ՆԵՐԿԱԾՈՒԹՅԱՄԲ ՑԻՆԿԱՊԱՏ ՀԱՐԹ ԹԻԹԵՂԻՑ Ծ=0.50մմ	ԳՄ	30.3
ՄԱՆՐԱՊՐՈՖԻԼԱՅԻՆ ԳՈՒՆԱԿՈՐ ՑԻՆԿԱՊԱՏ ԹԻԹԵՂ ԳՈՐԾԱՐԱՆԱՅԻՆ ՆԵՐԿԱԾՈՒԹՅԱՄԲ t=0.50 h=25մմ	ՔՄ	367.2
ԱՆԿՅՈՒՆԱՅԻՆ ԷԼԵՄԵՆՏ (300 ՄՄ ԼԱՅՆՔՈՎ) ԳՈՐԾԱՐԱՆԱՅԻՆ ՆԵՐԿԱԾՈՒԹՅԱՄԲ ՀԱՐԹ ԹԻԹԵՂԻՑ Ծ=0.50մմ	ՔՄ	29.07
ՎՐԱԴԻՐ ԹԱՍԱԿ ԳՈՐԾԱՐԱՆԱՅԻՆ ՆԵՐԿԱԾՈՒԹՅԱՄԲ ՀԱՐԹ ԹԻԹԵՂԻՑ Ծ=0.50մմ	ՔՄ	80.9
ՑԿԻՔ ԵՎ ՋՐՀՈՂԻՎ ԳՈՐԾԱՐԱՆԱՅԻՆ ՆԵՐԿԱԾՈՒԹՅԱՄԲ ՀԱՐԹ ԹԻԹԵՂԻՑ Ծ=0.50մմ	ՔՄ	20.7
ԵԶՐԱՅԻՆ ՏԱԽՏԱԿԱՄԱԾ	ՔՄ	20.7
ԿԱՎԱՐԱՄԱԾ 50X50 , Բ.350 մմ	ՔՄ	367.2
ՓԱՅՏԵ ԾՊԵՂՆԱՈՏՔ (50x100).ՔԱՅԼԸ 1000 ՄՄ	ԽՄ	2.0
ԹԵԹԵՎ ԲԵՏՈՆ B12.5 ԴԱՄԻ 60 մմ (ՄԵՏԱՂԱԿԱՆ ՑԱՆՑՈՎ Bp - 4 Բ.150X150) 60 ՄՄ	ԽՄ	20.0
ՋԵՐՄԱՄԵԿՈՒՄԻՉ ՇԵՐՏ ԽԱՐԱՄ H=200 ՄՄ	ԽՄ	62.8
ՋԵՐՄԱՄԵԿՈՒՄԻՉ ՇԵՐՏ ԷԿՍՏՐՈՒԴԱՑՎԱԾ ՓՐՓՐԱՊՈԼԻՍՏԻՐՈԼ H=50 ՄՄ	ՔՄ	56.7
ՋԵՐՄԱՄԵԿՈՒՄԻՉ ՇԵՐՏ ԷԿՍՏՐՈՒԴԱՑՎԱԾ ՓՐՓՐԱՊՈԼԻՍՏԻՐՈԼ H=100 ՄՄ	ՔՄ	314.2
ԳՈԼՈՐՇԱՄԵԿՈՒՄԻՉ ՇԵՐՏ ԻՋՈԳԱՄ	ՔՄ	462.9

ԴԻՐՔԸ	ԱՆՎԱՆՈՒՄԸ	ԵՐԿԱՐՈՐ ԹՅՈՒՆԸ (մ)	ՔԱՆԱԿԸ (հատ)	ԸՆԴՀԱՆՈՐ ԵՐԿԱՐ (մ)	ՄԻԱՎՈՐ ՔԱՇԸ կգ/մ	ՔԱՇԸ (կգ)
1	Bp - 5 L=600մմ Բ.1000	0.6	360	216	0.144	31.104


ՏԱՆԻՔԻ ՀԱՆԳՈՒՅՑ - 2
ԿՏՐՎԱԾՔ Ա-Ա Ս 1:25

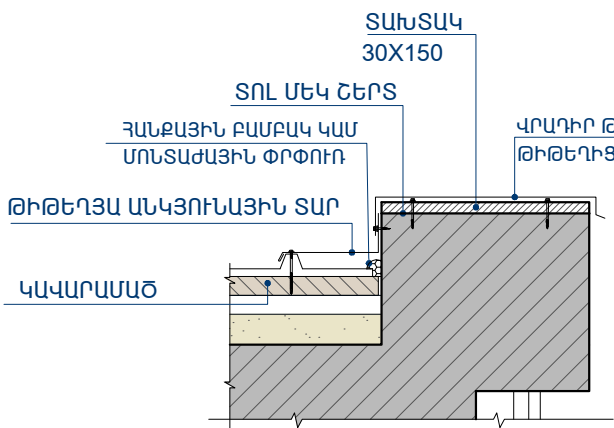

ՏԱՆԻՔԻ ՀԱՆԳՈՒՅՑ - 3 Ս 1:25

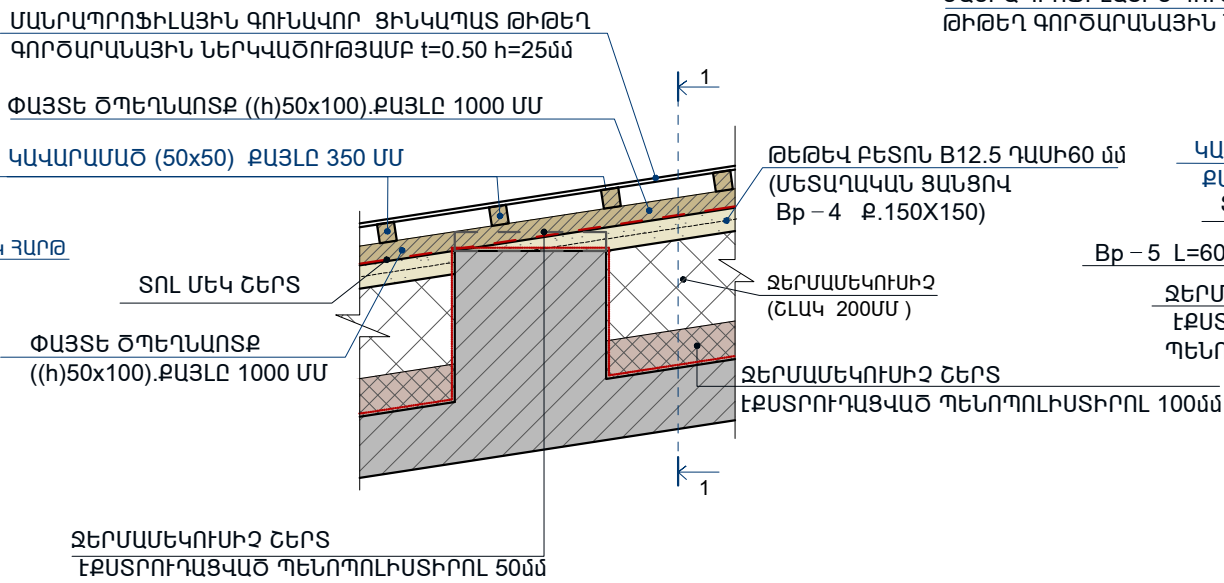

ԿՏՐՎԱԾՔ 1-1 Ս 1:25

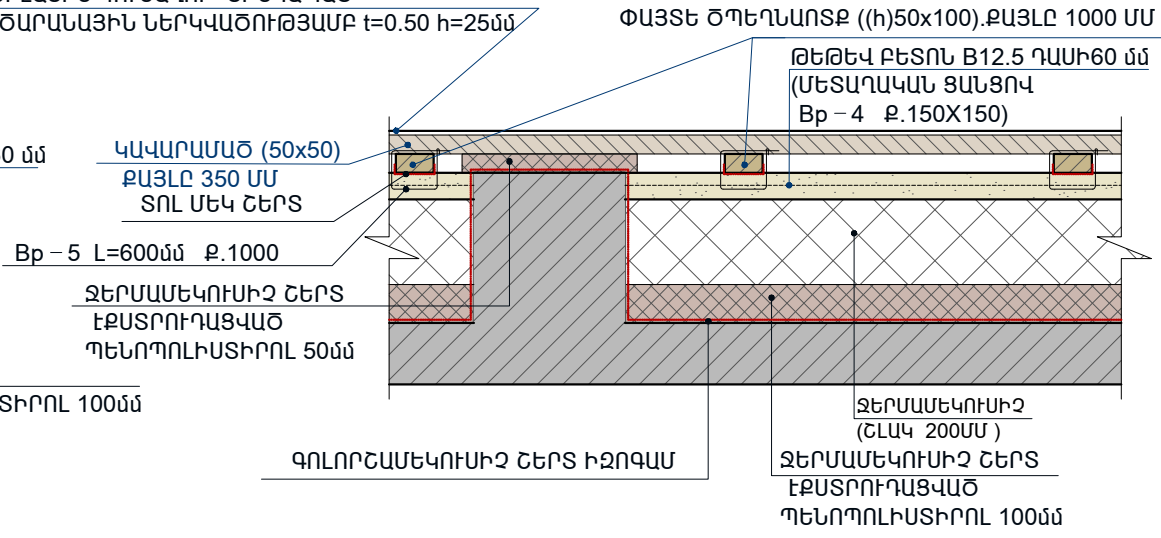


ԾԱՆՈԹՈՒԹՅՈՒՆ
ՀԵՐՄԵՏԻԿԱՑՆԵԼ ԹԻԹԵՂՅԱ ԾԱԾԿՈՒՅԹԻ ԿԱՐԱՆԵՐԸ ՄՈՆՏԱԺՎՈՐ ԹԻԹԵՂԻ ՈՂՋ ՊԱՐԱԳԾՈՎ:
ՓԱՅՏԱՆՅՈՒԹԸ ՄՇԱԿԵԼ ՀԱԿԱՆԵԽԻՉ ԵՎ ՀԱԿԱՅՐԴԵՀԱՅԻՆ ԼՈՒԾՈՒՅԹՆԵՐՈՎ:

Ն.Գ.Ճ.	Ա. ՍԱՀԱԿՅԱՆ		ՊԱՅՄԱՆԱԳԻՐ՝ TPD-12	ՄԱԿԱԽԵՇ-Ճ		
ՃԱՐՏԱՐԱՊԵՏ	Ա. ՄԻՆԱՍՅԱՆ		ՀՀ ՇԻՐԱԿԻ ՄԱՐԶԻ ԳՅՈՒՄՐՈՒՄ՝ «ՆԱՆՈՒԼԻԿ» ՄԱՆԿԱՊԱՐՏԵԶԻ ԿԱՌՈՒՑՄԱՆ ՆԱԽԱԳԻԾ	ՓՈՒԼ ԱՆ	ԹԵՐԹ 21	ԹԵՐԹԵՐ 26
			ՏԱՆԻՔԻ ՀԱՆԳՈՒՅՑՆԵՐ 1;2;3;4	«ԳՈՂԹՆ» ՍՊԸ		




ՃԱԿԱՏ «2»-«1» ԱՌԱՆՑՔՆԵՐՈՎ Մ1:50

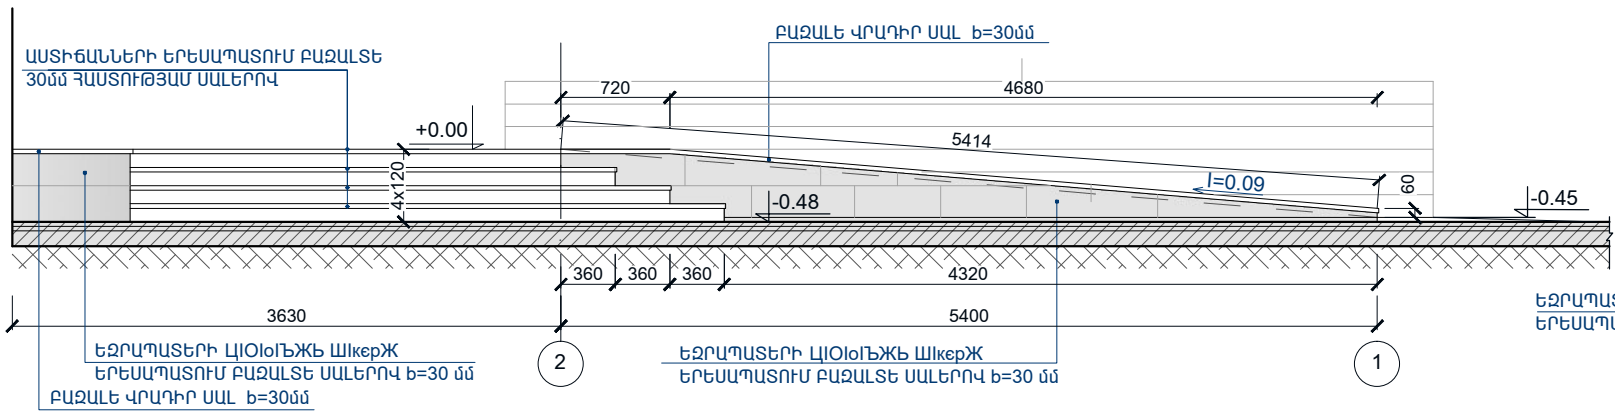


ԱՐՏԱՔԻՆ ԱՍՏԻՃԱՆ -1


ԿՏՐՎԱԾՔ 1-1 Մ1:50

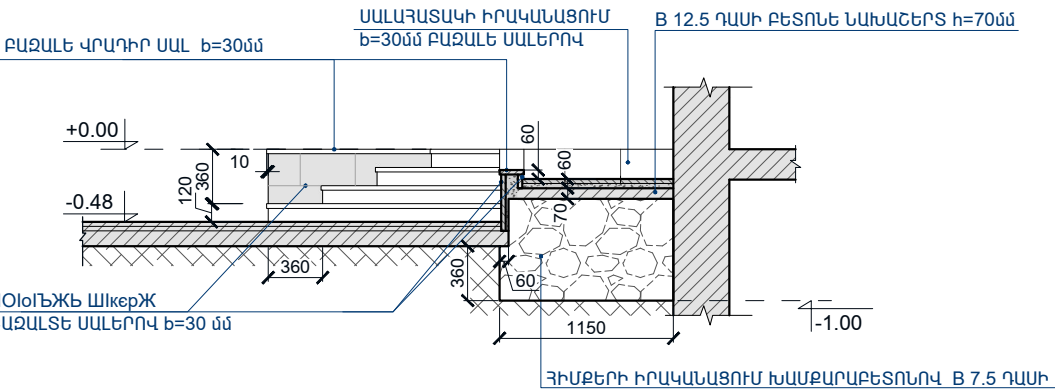


ԿՏՐՎԱԾՔ 3-3 Մ1:50

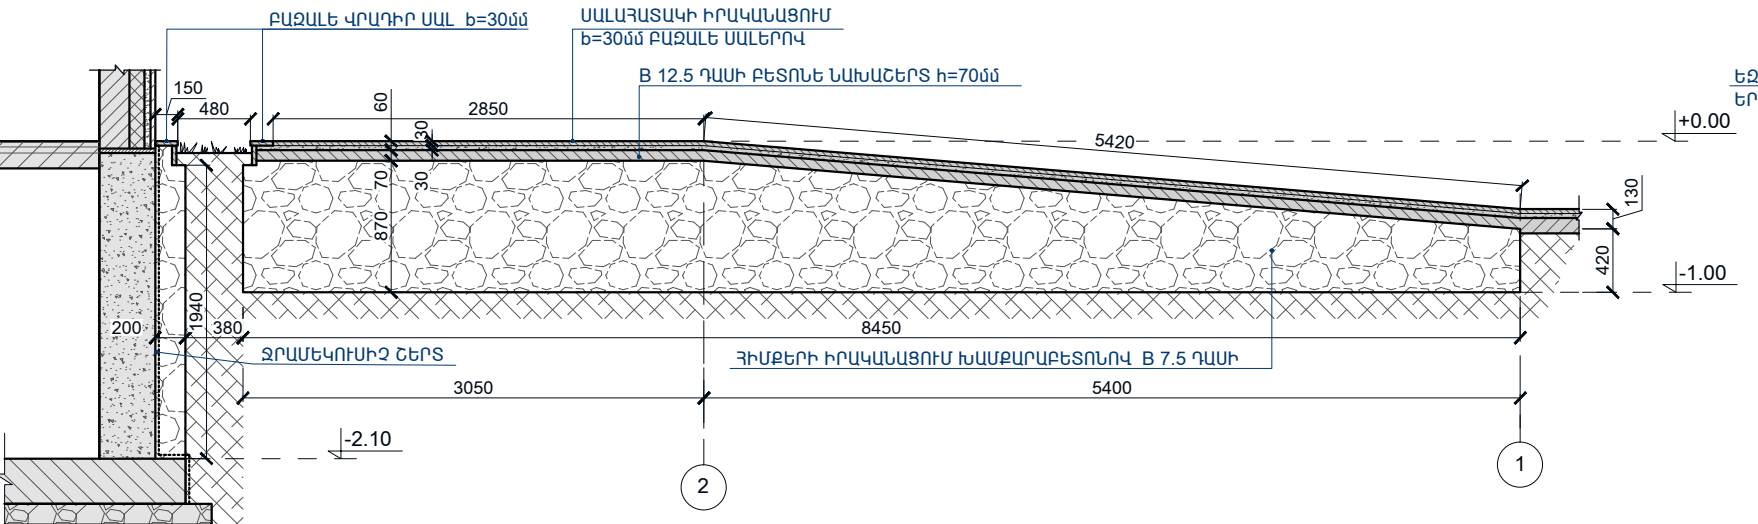

ԿՏՐՎԱԾՔ 2-2 Մ1:50

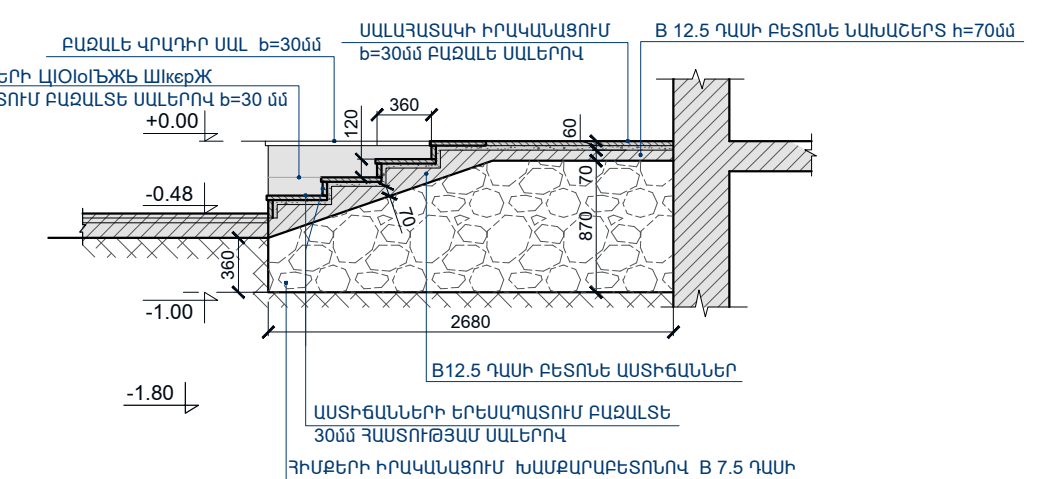

ՀԱՏԱԿԱԳԻԾ Մ1:50

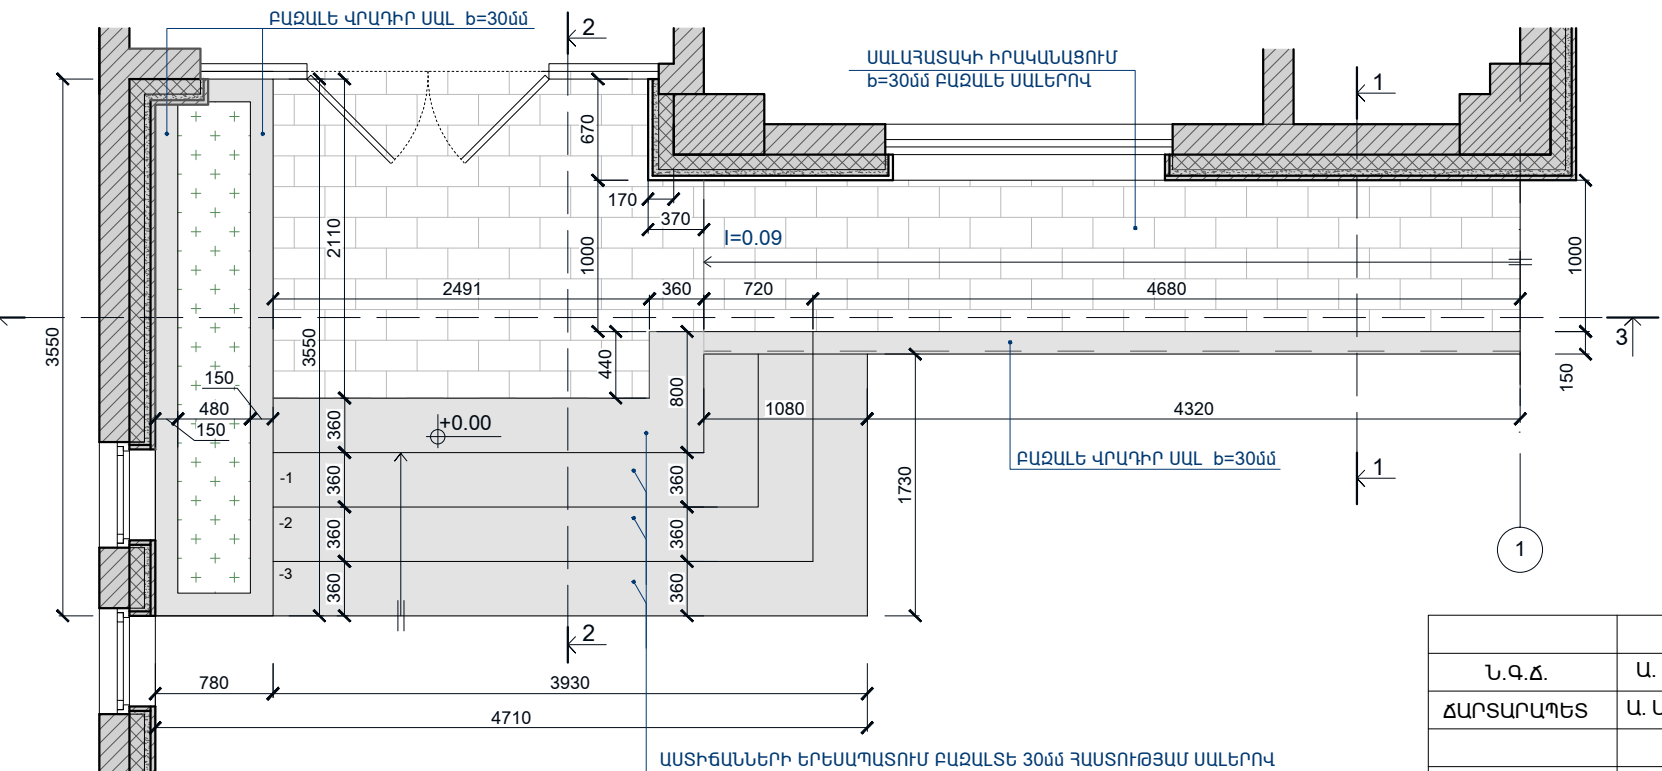

ԱՍՏԻՃԱՆ -1-Ի ԿԱՌՈՒՑՄԱՆ ՄԱՍՆԱԳԻՐ

ԳԴ	ԱՆՎԱՆՈՒՄԸ	ՉԱՓՄԱՆ ՄԻԱՎՈՐԸ	ՔԱՆԱԿԸ
1	B 7.5 ՂԱՍԻ ԽԱՄՔԱՐԱՔԵՏՈՆԵ ՀԻՄՔԵՐԻ ԻՐԱԿԱՆՑՈՒՄ	խմ	16.10
3	B 12,5 ՂԱՍԻ ԲԵՏՈՆԵ ՆԱԽԱՇԵՐՏ	խմ	0.81
4	B 12,5 ՂԱՍԻ ԲԵՏՈՆԵ ԱՍՏԻՃԱՆՆԵՐԻ ԿԱՌՈՒՑՈՒՄ	խմ	1.50
6	ԱՍՏԻՃԱՆՆԵՐԻ ԵՐԵՍԱՊԱՏՈՒՄ ԲԱԶԱԼՏԵ 30ՍՄ ՀԱՍՏՈՒԹՅԱՄ ՍԱԼԵՐՈՎ	քմ	8.9
7	ԲԱԶԱԼՏԵ ՎՐԱԴԻՐ ՍԱԼ 150x30(h)	քմ	2.2
8	ԵԶՐԱՊԱՏԵՐԻ ՃԱԿԱՏԱՅԻՆ ՀԱՏԱԿԱԾՆԵՐԻ ԵՐԵՍԱՊԱՏՈՒՄ ԲԱԶԱԼՏԵ 30ՍՄ ՀԱՍՏՈՒԹՅԱՄ ՍԱԼԵՐՈՎ	քմ	3.2
9	ՍԱԼԱՀԱՏԱԿԻ ԻՐԱԿԱՆՑՈՒՄ 30Մ ՎԱՍՏՈՒԹՅԱՄ ԲԱԶԱԼՏԵ ՍԱԼԵՐՈՎ	քմ	11.5


ԾԱՆՈԹՈՒԹՅՈՒՆ

1. ԵՐԵՍԱՊԱՏՈՒՄԸ ԲԱԶԱԼՏԵ ՍԱԼԵՐՈՎ ԻՐԱԿԱՆՑՈՒՄԸ
ԱՄՐԱՆԱՎՈՐՎԱԾ (ՍԱՆԻՏԱՐԱՆԵՐԸ ՏԵՍ ԹԵՐԹ 19-ՈՒՄ)

Ն.Գ.Ճ.	Ա. ՍԱՀԱԿՅԱՆ	ՊԱՅՄԱՆԱԳԻՐ՝ TPD-12	ՄԱԿՆԻՇ-Ճ		
ՃԱՐՏԱՐԱՊԵՏ	Ա. ՄԻՆԱՍՅԱՆ	ՀՀ ՇԻՐԱԿԻ ՄԱՐԶԻ ԳՅՈՒՄՐՈՒՄ «ՆԱՆՈՒԼԻԿ» ՍԱՆԿԱՊԱՐՏԵԶԻ ԿԱՌՈՒՑՄԱՆ ՆԱԽԱԳԻԾ	ՓՈՒԼ ԱՆ	ԹԵՐԹ 22	ԹԵՐԹԵՐ 26
ԱՐՏԱՔԻՆ ԱՍՏԻՃԱՆ -1 (ՄԱՆՐԱՄԱՍՆԵՐ)			«ԳՈՂԹՆ» ՍՊԸ		



ԱՐՏԱՔԻՆ ԱՍՏԻՃԱՆ -2

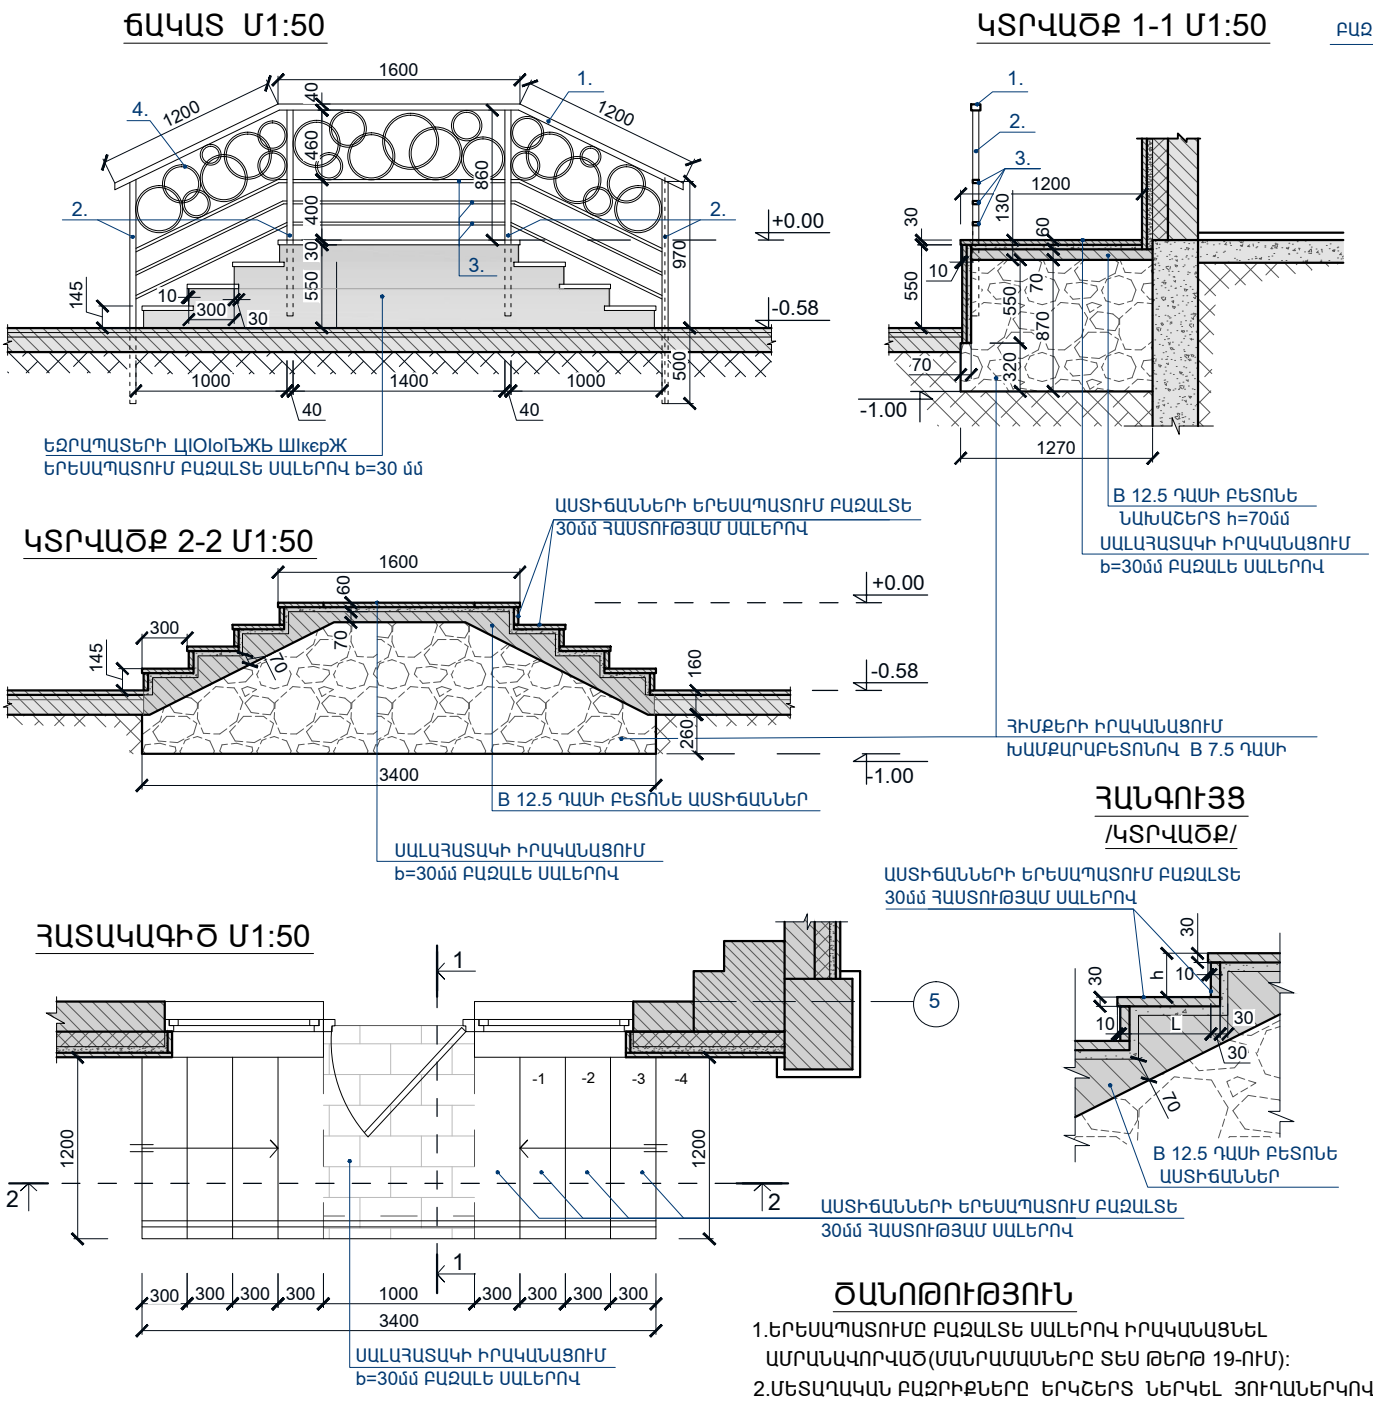


ԱՍՏԻՃԱՆ -2-Ի ԿԱՌՈՒՑՄԱՆ ՄԱՍՆԱԳԻՐ

ՀՀ	ԱՆՎԱՆՈՒՄԸ	ՉԱՓՄԱՆ ՄԻԱՎՈՐԸ	ՔԱՆԱԿԸ
1	В 7.5 ՊԱՄԻ ԽԱՄՔԱՐԱՔԵՏՈՆԵ ՀԻՄՔԵՐԻ ԻՐԱԿԱՆԱՑՈՒՄ	խմ	2.47
2	В12,5 ՊԱՄԻ ՔԵՏՈՆԵ ԱՍՏԻՃԱՆՆԵՐԻ ԿԱՌՈՒՑՈՒՄ	խմ	0.56
3	ԱՍՏԻՃԱՆՆԵՐԻ ԵՐԵՍԱՊԱՏՈՒՄ ԲԱԶԱԼՏԵ 30ՍՄ ՀԱՍՏՈՒԹՅԱՄ ՍԱԼԵՐՈՎ	քմ	4.3
4	ԵԶՐԱՊԱՏԵՐԻ ԸՆԴԱՍՏԱՅԻՆ ՀԱՏԱԿԱԾՆԵՐԻ ԵՐԵՍԱՊԱՏՈՒՄ ԲԱԶԱԼՏԵ 30ՍՄ ՍԱԼԵՐՈՎ	քմ	1.6
5	ՍԱԼԱՀԱՏԱԿԻ ԻՐԱԿԱՆԱՑՈՒՄ 30ՍՄ ՀԱՍՏՈՒԹՅԱՄ ԲԱԶԱԼՏԵ ՍԱԼԵՐՈՎ	քմ	1.4

ՀՀ	ԱՆՎԱՆՈՒՄԸ	ՉԱՓՄԱՆ ՄԻԱՎՈՐԸ	ՔԱՆԱԿԸ	ՄԻԱՎՈՐ ՔԱՇԸ (կգ/մ)	ՔԱՇԸ (կգ)
1	ՊՈՐՊԱՏԵ ԽՈՂՈՎԱԿ (60X40X3)	մ	4.0	4.71	18.8
2	ՊՈՐՊԱՏԵ ԽՈՂՈՎԱԿ (40X40X3)	մ	5.9	4.20	24.7
3	ՊՈՐՊԱՏԵ ԽՈՂՈՎԱԿ (40X20X3)	մ	11.1	2.51	27.9
4	Φ10 A I	մ	21.6	0.79	17.1
ԸՆԴԱՄԵՆԸ					88.5

ԱՐՏԱՔԻՆ ԱՍՏԻՃԱՆ -3

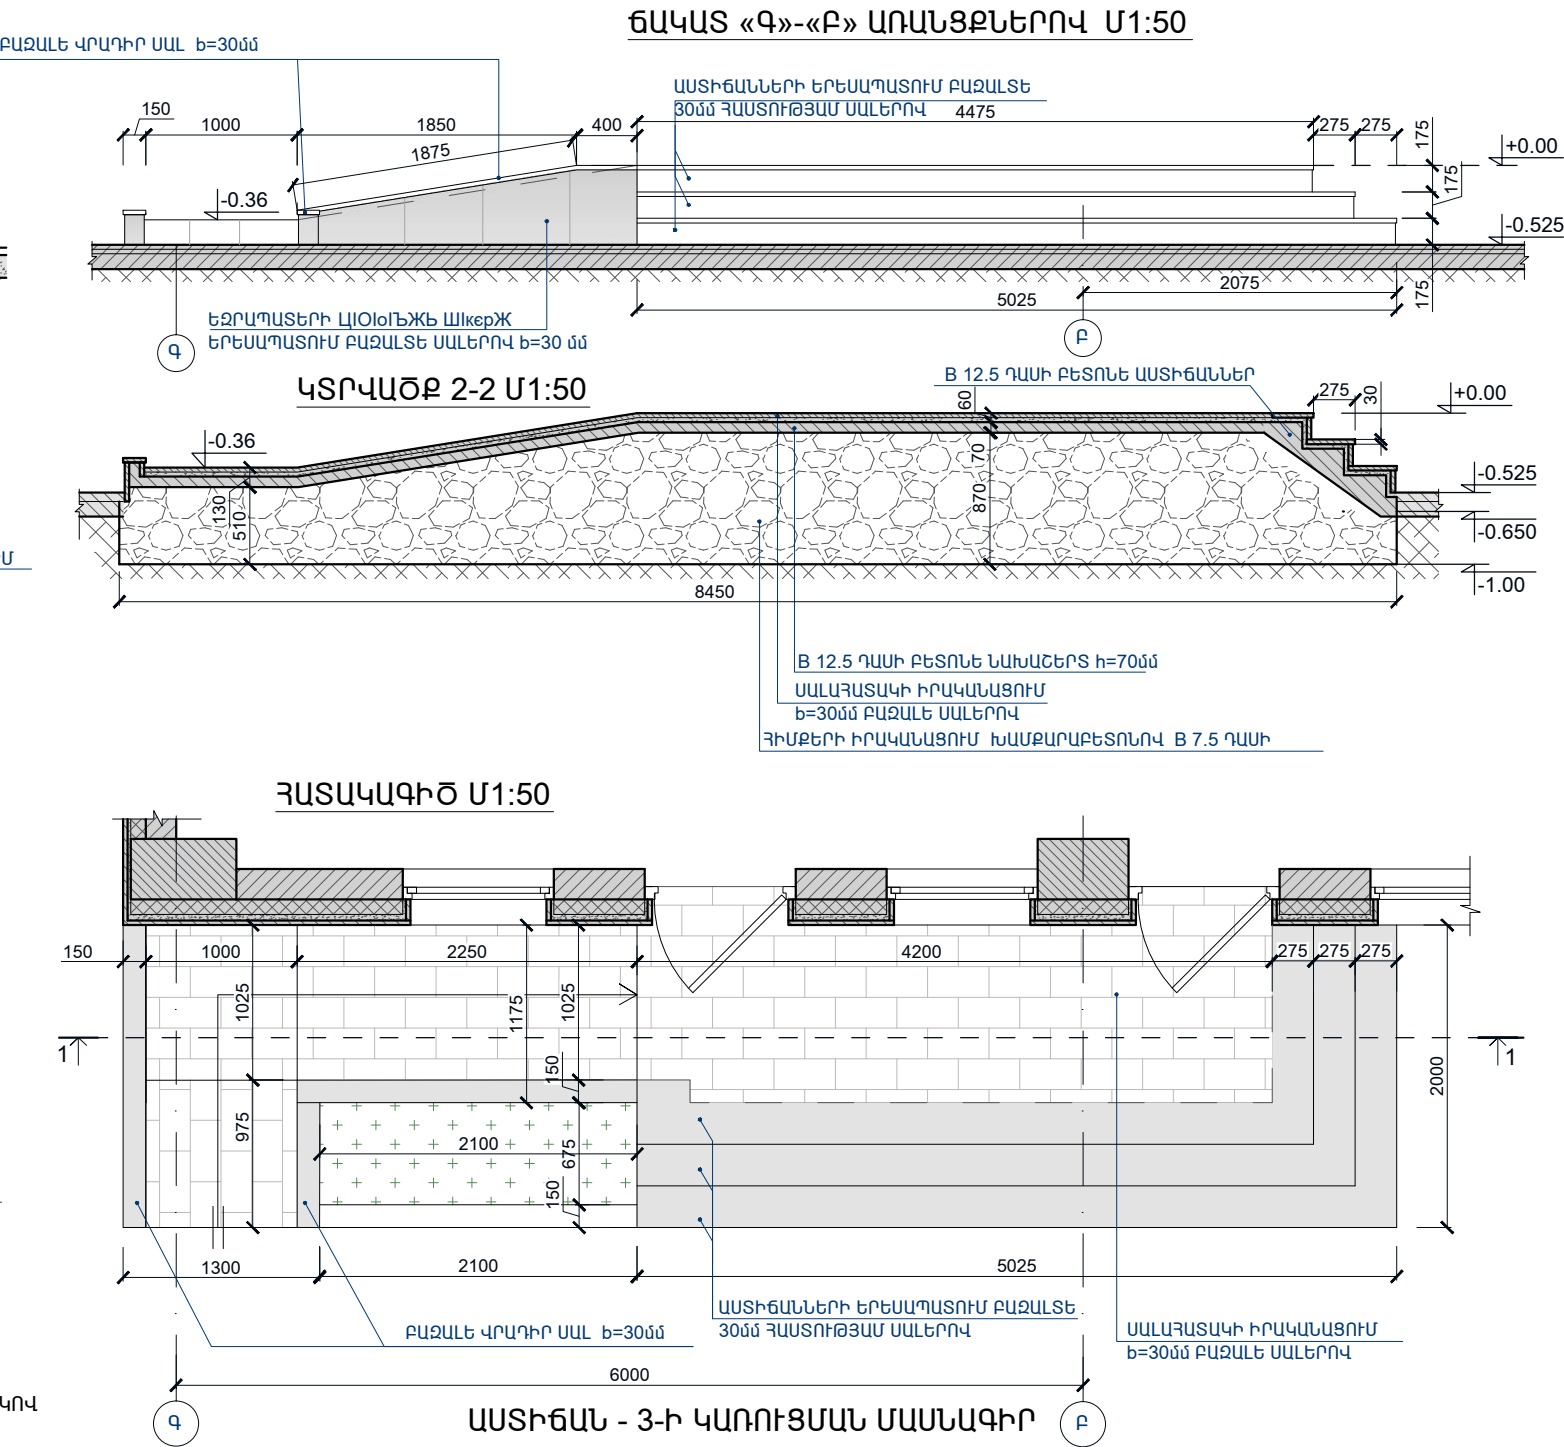



ԱՍՏԻՃԱՆ - 3-Ի ԿԱՌՈՒՑՄԱՆ ՄԱՍՆԱԳԻՐ

ՀՀ	ԱՆՎԱՆՈՒՄԸ	ՉԱՓՄԱՆ ՄԻԱՎՈՐԸ	ՔԱՆԱԿԸ
1	В 7.5 ՊԱՄԻ ԽԱՄՔԱՐԱՔԵՏՈՆԵ ՀԻՄՔԵՐԻ ԻՐԱԿԱՆԱՑՈՒՄ	խմ	10.51
3	В12,5 ՊԱՄԻ ՔԵՏՈՆԵ ՆԱԽԱՇԵՐՏ	խմ	0.70
4	В12,5 ՊԱՄԻ ՔԵՏՈՆԵ ԱՍՏԻՃԱՆՆԵՐԻ ԿԱՌՈՒՑՈՒՄ	խմ	1.26
6	ԱՍՏԻՃԱՆՆԵՐԻ ԵՐԵՍԱՊԱՏՈՒՄ ԲԱԶԱԼՏԵ 30ՍՄ ՀԱՍՏՈՒԹՅԱՄ ՍԱԼԵՐՈՎ	քմ	9.0
7	ԲԱԶԱԼՏԵ ՎՐԱԴԻՐ ՍԱԼ 150X30(Ի)	քմ	0.8
8	ԵԶՐԱՊԱՏԵՐԻ ԸՆԴԱՍՏԱՅԻՆ ՀԱՏԱԿԱԾՆԵՐԻ ԵՐԵՍԱՊԱՏՈՒՄ ԲԱԶԱԼՏԵ 30ՍՄ ՍԱԼԵՐՈՎ	քմ	2.3
9	ՍԱԼԱՀԱՏԱԿԻ ԻՐԱԿԱՆԱՑՈՒՄ 30ՍՄ ՀԱՍՏՈՒԹՅԱՄ ԲԱԶԱԼՏԵ ՍԱԼԵՐՈՎ	քմ	9.8


Ն.Գ.Ճ.	Ա. ՍԱՀԱԿՅԱՆ	ՊԱՅՄԱՆԱԳԻՐ՝ TPD-12	ՄԱԿԱՆԻՇ-Ճ		
ՃԱՐՏԱՐԱՊԵՏ	Ա. ՄԻՆԱՍՅԱՆ	ՀՀ ՇԻՐԱԿԻ ՄԱՐԶԻ ԳՅՈՒՄՐՈՒՄ «ՆԱՆՈՒԼԻԿ» ՍԱՆԿԱՊԱՐՏԵԶԻ ԿԱՌՈՒՑՄԱՆ ՆԱԽԱԳԻԾ	ՓՈՒԼ	ԹԵՐԹ	ԹԵՐԹԵՐ
			ԱՆ	23	26
ԱՐՏԱՔԻՆ ԱՍՏԻՃԱՆՆԵՐ -2,3 (ՄԱՆՐԱՄԱՆԵՐ)			«ԳՈՂԹՆ» ՍՊԸ		




ՃԱԿԱՏ «Բ»-«Գ» ԱՌԱՆՑՔՆԵՐՈՎ Մ1:50

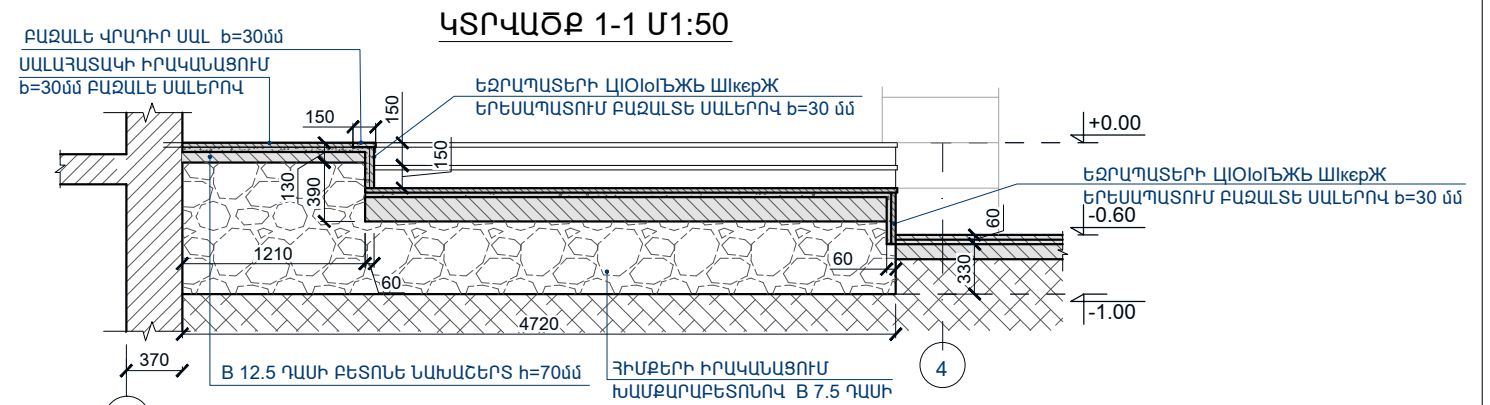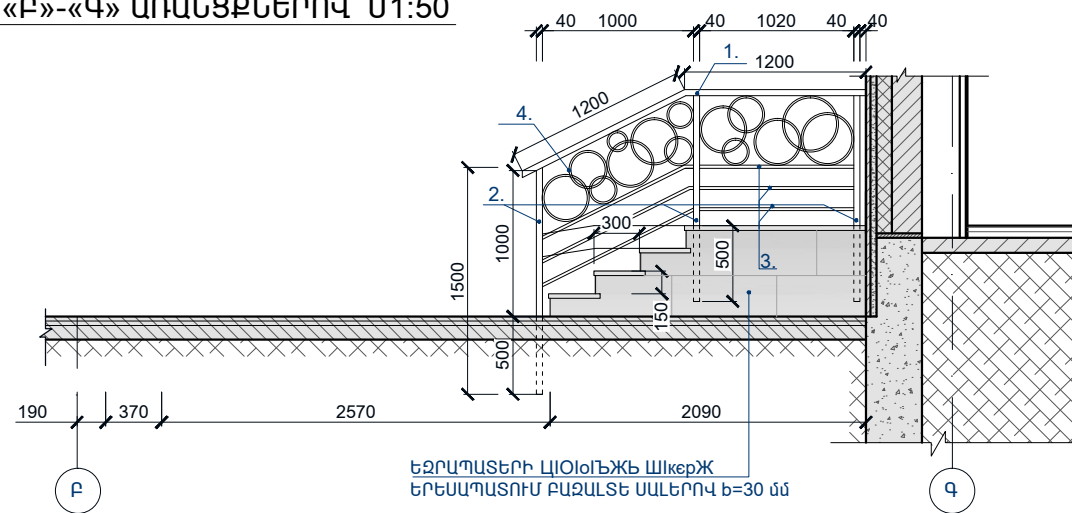

ԿՏՐՎԱԾՔ 2-2 Մ1:50

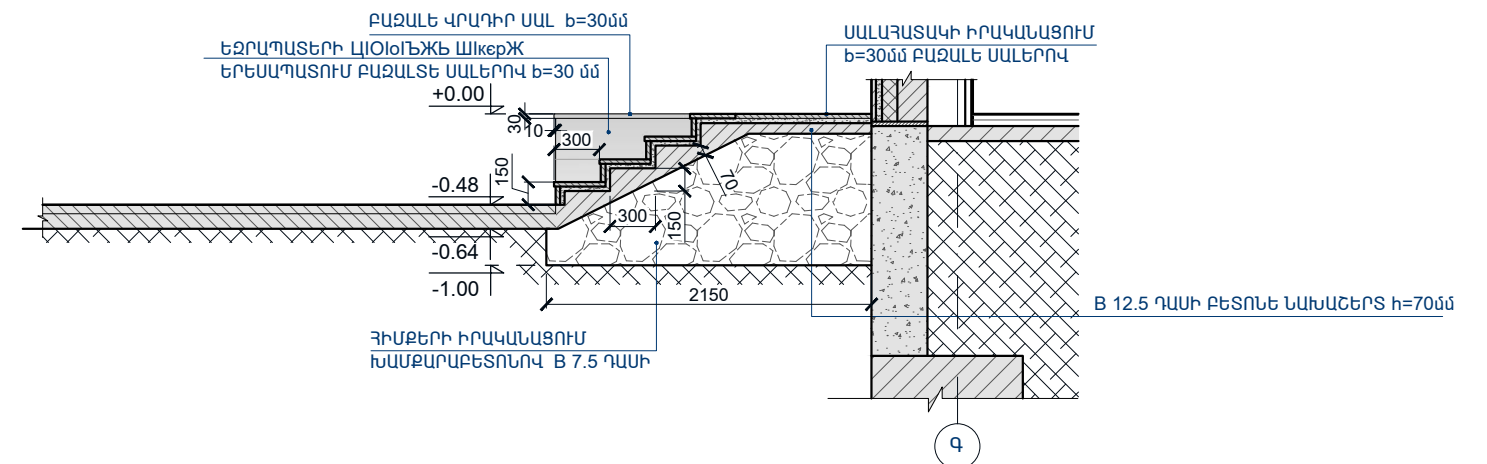

ገጽ 44 ለጥቅምት 15፡50

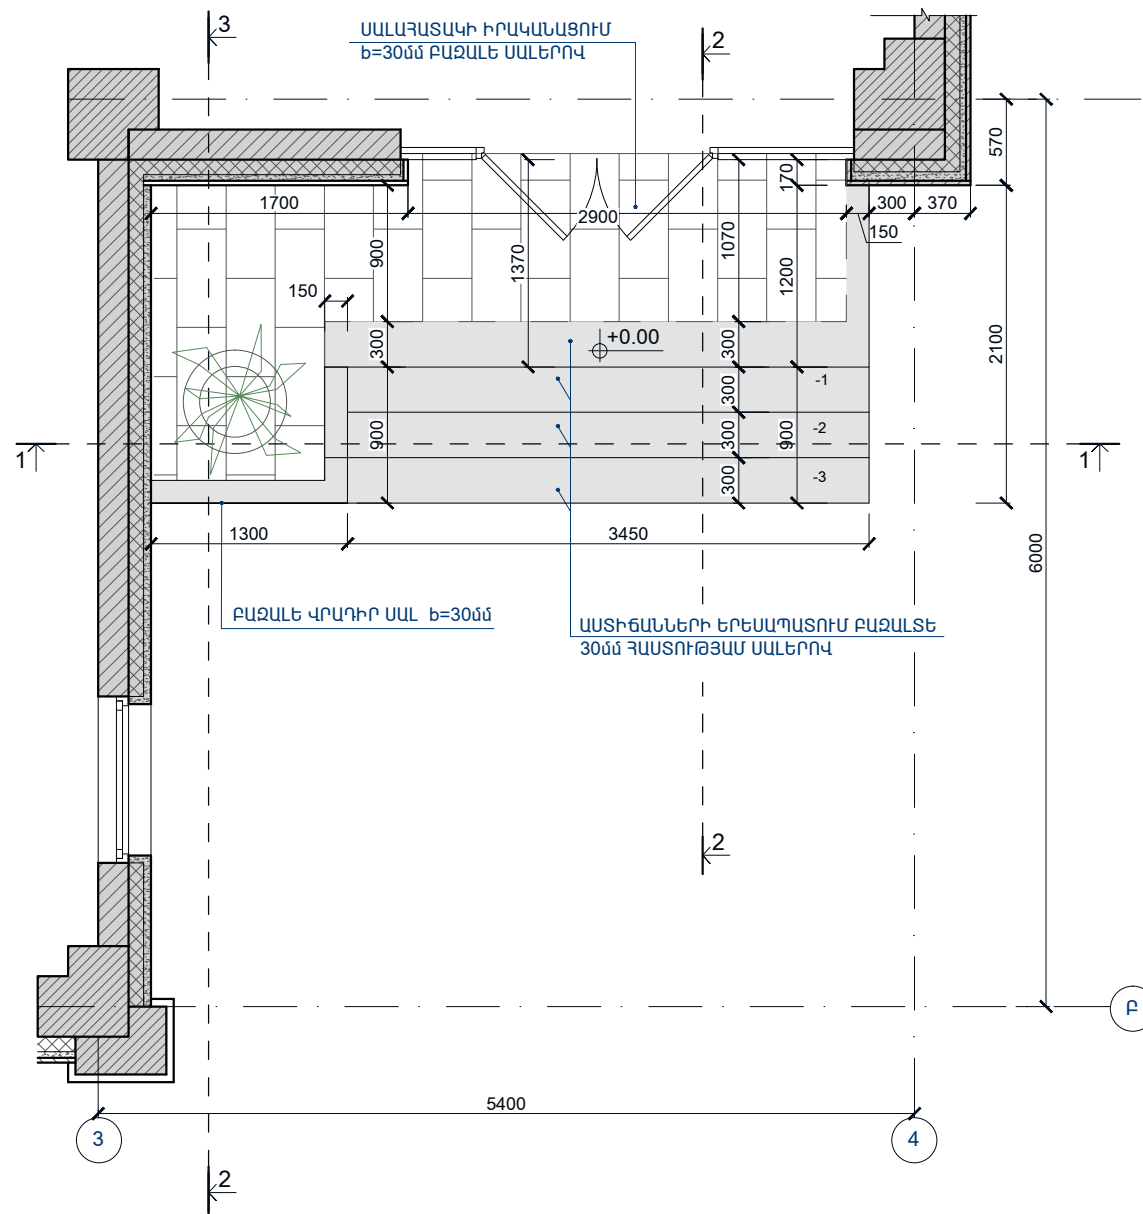



ՀՀ	ԱՆՎԱՆՈՒՄԸ	ՀԱՓՄԱՆ ՄԻԱՎՈՐԸ	ՔԱՆԱԿԸ
1	B 7.5 ՂԱՍԻ ԽԱՄՔԱՐԱԲԵՏՈՆԵ ՀԻՄՔԵՐԻ ԻՐԿԱՆԱՑՈՒՄ	խմ	6.85
3	B12,5 ՂԱՍԻ ԲԵՏՈՆԵ ՆԱԽԱՇԵՐՏ	խմ	0.41
4	B12,5 ՂԱՍԻ ԲԵՏՈՆԵ ԱՍՏԻՃԱՆՆԵՐԻ ԿԱՌՈՒՑՈՒՄ	խմ	1.04
6	ԱՍՏԻՃԱՆՆԵՐԻ ԵՐԵՍԱՊԱՏՈՒՄ ԲԱԶԱՆԵ 30ճՃ ՀԱՍՏՈՒԹՅԱՄ ՍԱԼԵՐՈՎ ՍԱԼԵՐՈՎ	քմ	6.2
7	ԲԱԶԱՆԵ ՎՐԱԴԻՐ ՍԱԼ150x30(h)	քմ	0.5
8	ԵԶՐԱՊԱՏԵՐԻ ԵՐԵՍԱՊԱՏՈՒՄ ՀԱՍՏՈՒԹՅԱՄ ԵՐԵՍԱՊԱՏՈՒՄ ԲԱԶԱՆԵ 30ճՃ ՍԱԼԵՐՈՎ	քմ	1.9
9	ՍԱԼԱՀԱՏԱԿԻ ԻՐԿԱՆԱՑՈՒՄ 30Մ ղ ՀԱՍՏՈՒԹՅԱՄ ԲԱԶԱՆԵ ՍԱԼԵՐՈՎ	քմ	5.9

ԾԱՆՈԹՈՒԹՅՈՒՆ






1. ԵՐԵՄԱՊԱՏՈՒՄԸ ԲԱԶԱՆՏԵ ՍԱԼԵՐՈՎ ԻՐԱԿԱՆԱՏՆԵԼ ԱՄՐԱՆԱԿՈՐԿԱԾ
(ՍԱՆՐԱՄԱՍՆԵՐԸ ՏԵՍ ԹԵՐԹ 19-ՈՒՄ):

2. ՄԵՏԱՐԱԿԱՆ ԲԱԶՈՒԹՆԵՐԸ ԵՐԿՇԵՐՏ ՆԵՐԿԵԼ ՅՈՒՂԱՆԵՐԿՈՎ

ՀՀ	ԱՆՎԱՆՈՒՄԸ	ՉԱՓՄԱՆ ՄԻԱԿՈՐԸ	ՔԱՆԱԿԸ	ՄԻԱԿՈՐ ՔԱՇԸ (կգ/մ)	ՔԱՇԸ (կգ)
1	ՊՈՂՊԱՏԵ ԽՈՐՈԿԱԿ ❶ (60X40X3)	մ	2,4	4,71	11,3
2	ՊՈՂՊԱՏԵ ԽՈՐՈԿԱԿ ❷ (40X40X3)	մ	4,5	4,20	18,9
3	ՊՈՂՊԱՏԵ ԽՈՐՈԿԱԿ ❸ (20X40X3)	մ	6,5	2,51	16,3
4	Փ10 A I	մ	12,6	0,79	10,0
ԸՆԴԱՄԵՆԸ					56,5

			ՊԱՅՄԱՆԱԳԻՐ՝ TPD-12			ՍԱԿՆԻՇ-Ճ		
Ն.Գ.Ճ.	Ա. ՍԱՀԱԿՅԱՆ		ՀՀ ՇԻՐԱԿԻ ՄԱՐԶԻ ԳՅՈՒՄՐՈՒՄԻ «ՆԱՆՈՒԼԻԿ» ՍԱԿԱՊԱՐՏԵԶԻ ԿԱՌՈՒՑՄԱՆ ՆԱԽԱԳԻԾ			ՓՈՒԼ	ԹԵՐԹ	ԹԵՐԹԵՐ
ՃԱՐՏԱՐԱՊԵՏ	Ա. ՄԻՆԱՍՅԱՆ					ԱՆ	24	26
			ԱՐՏԱՔԻՆ ԱՍՏԻՃԱՆՆԵՐ -4 (ՄԱՆՐԱՄԱՍՆԵՐ)			«ԳՈՂԹՆ» ՍՊԸ		



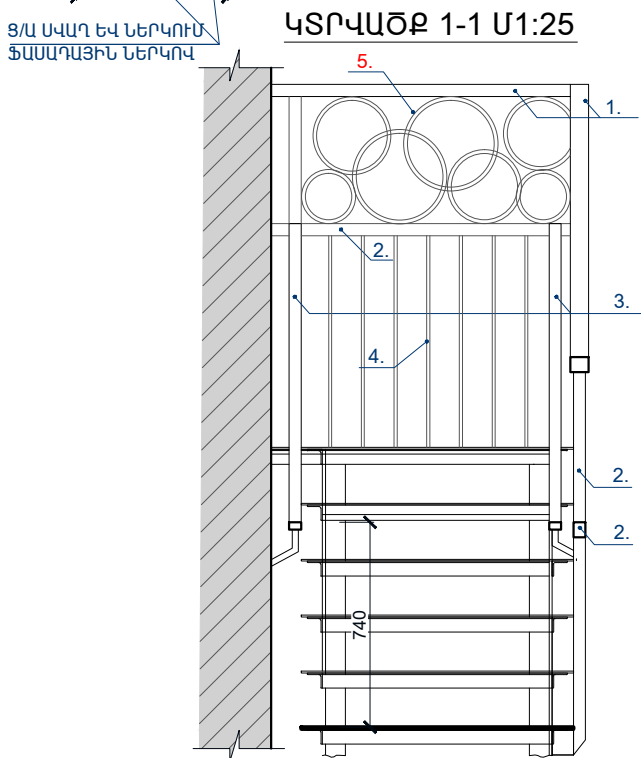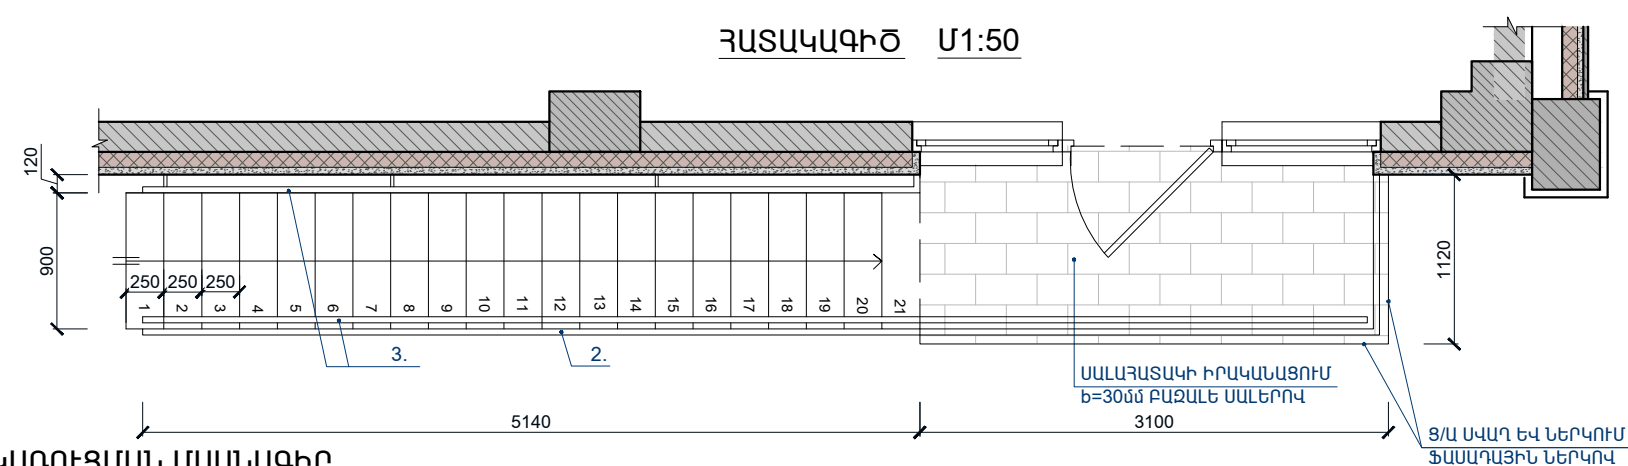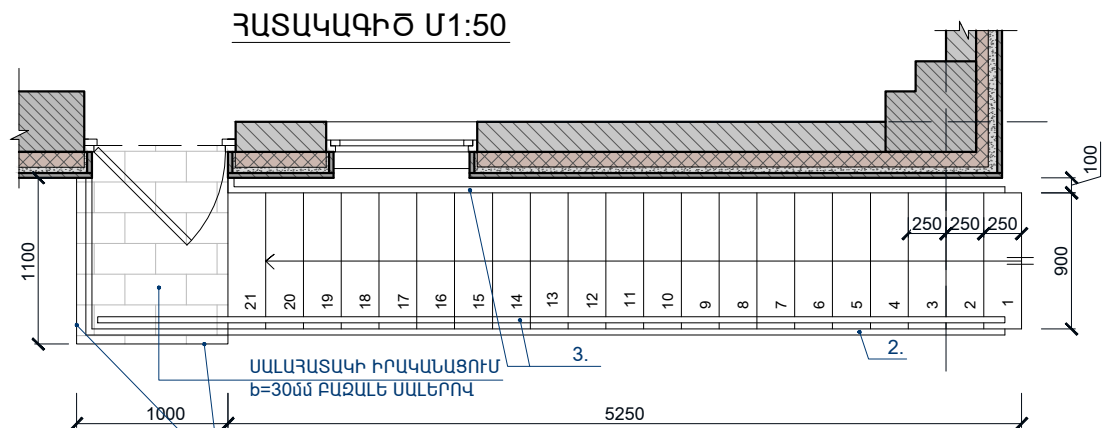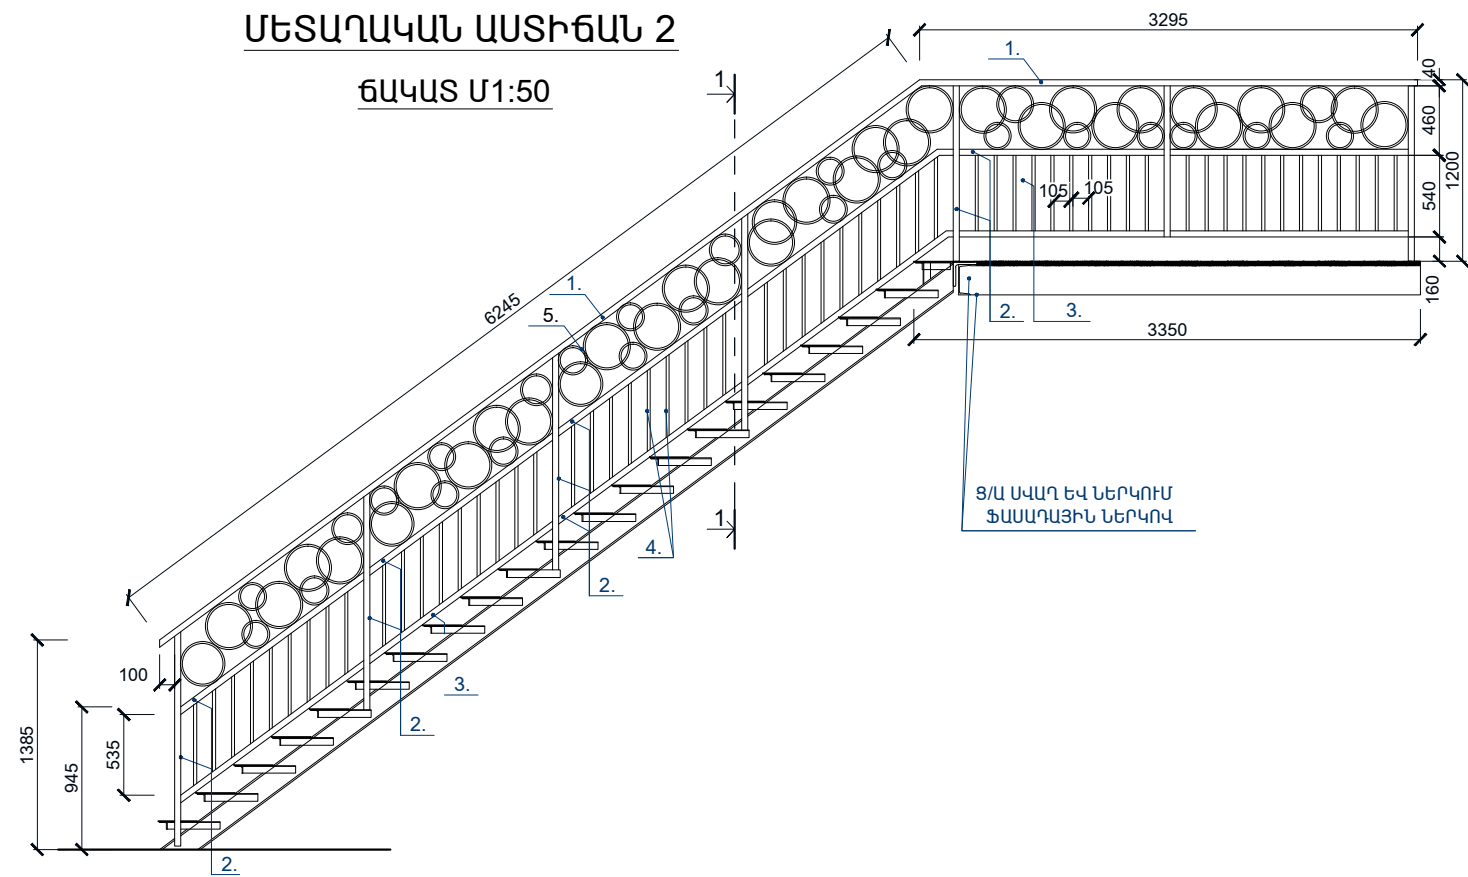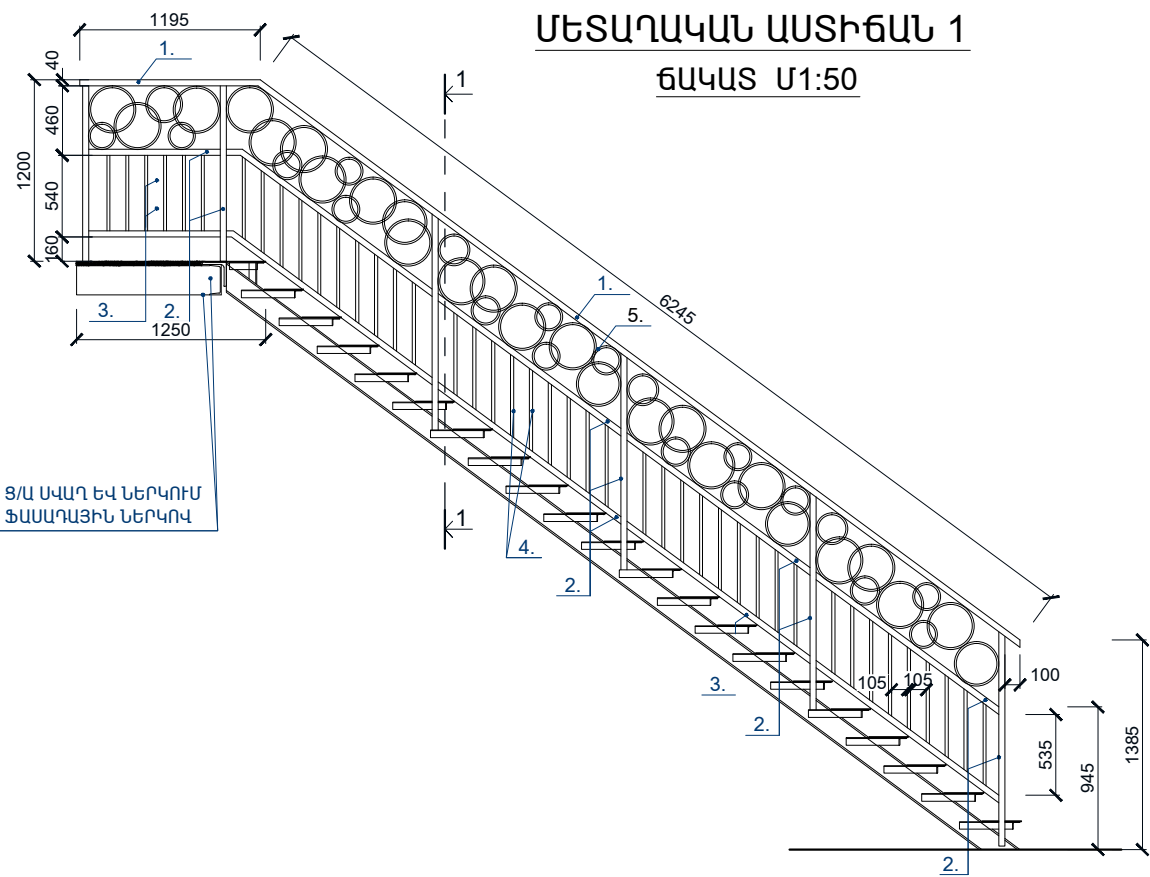

ՄԵՏԱՂԱԿԱՆ ԲԱԶՐԻՔՆԵՐԻ ԿԱՌՈՒՑՄԱՆ ՄԱՍՆԱԳԻՐ

ՀՀ	ԱՆՎԱՆՈՒՄԸ	ՉԱՓՄԱՆ ՄԻԱԿՈՐԸ	ՔԱՆԱԿԸ ԱՍՏԻՃԱՆ 1	ՔԱՆԱԿԸ ԱՍՏԻՃԱՆ 2	ԸՆԴԱՄԵՆԸ	ՄԻԱԿՈՐ ՔԱՇԸ (կգ/մ)	ՔԱՇԸ (կգ)
1	ՊՈՂՊԱՏԵ ԽՈՂՈՎԱԿ (60X40X3)	մ	8.5	10.6	19.1	4.71	89.8
2	ՊՈՂՊԱՏԵ ԽՈՂՈՎԱԿ (40X40X3)	մ	26.3	31.9	58.2	4.20	244.6
3	ՊՈՂՊԱՏԵ ԽՈՂՈՎԱԿ (20X40X3)	մ	13.6	19.7	33.3	2.51	83.5
4	ՊՈՂՊԱՏԵ ԽՈՂՈՎԱԿ (10X10)	մ	73.1	81.6	154.7	0.79	122.2
5	Φ10 A I	մ	92.1	105.8	197.9	0.62	122.1
ԸՆԴԱՄԵՆԸ							662.2



ԱՍՏԻՃԱՆԱՅԱՐԹԱԿՆԵՐԻ ՀԱՐԴԱՐՄԱՆ ԱՇԽԱՏԱՆՔՆԵՐԻ ՄԱՍՆԱԳԻՐ

ՀՀ	ԱՆՎԱՆՈՒՄԸ	ՉԱՓՄԱՆ ՄԻԱԿՈՐԸ	ՔԱՆԱԿԸ ԱՍՏԻՃԱՆ 1	ՔԱՆԱԿԸ ԱՍՏԻՃԱՆ 2	ԸՆԴԱՄԵՆԸ
1	Ց/Ա ՍՎԱՂ ՄԵՏԱՂԱՅԱՆՑՈՎ	մ	1.9	4.9	6.8
2	ՆԵՐԿՈՒՄ ՖԱՍՏԱՂԱՅԻՆ ՆԵՐԿՈՎ	մ	1.9	4.9	6.8
3	ԲԱԶԱՆԵ ՍԱԼԱՀԱՏԱԿ(b=300ՄՄ ԲԱԶԱՆԵ ՍԱԼԵՐՈՎ)	մ	1.3	3.8	5.1

Ն.Գ.Ճ.	Ա. ՍԱՀԱԿՅԱՆ		ՊԱՅՄԱՆԱԳԻՐ՝ TPD-12			ՄԱԿԱՆԻՇ-Ճ		
ՃԱՐՏԱՐԱՊԵՏ	Ա. ՄԻՆԱՍՅԱՆ		ՀՀ ՇԻՐԱԿԻ ՄԱՐԶԻ ԳՅՈՒՄՐՈՒՄ «ՆԱՆՈՒԼԻԿ» ՍԱՆԿԱՊԱՐՏԵԶԻ ԿԱՌՈՒՑՄԱՆ ՆԱԽԱԳԻԾ			ՓՈՒԼ	ԹԵՐԹ	ԹԵՐԹԵՐ
						ԱՆ	25	26
			ՄԵՏԱՂԱԿԱՆ ԱՍՏԻՃԱՆՆԵՐ «1»; «2»:			«ԳՈՂԹՆ» ՍՊԸ		



ՄԵՏԱՂԱԿԱՆ
ՃԱՂԱՇԱՐ ԴԱՐՊԱՍՆԵՐ ԵՎ ՊԱՐԻՍՊ

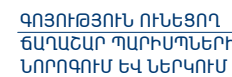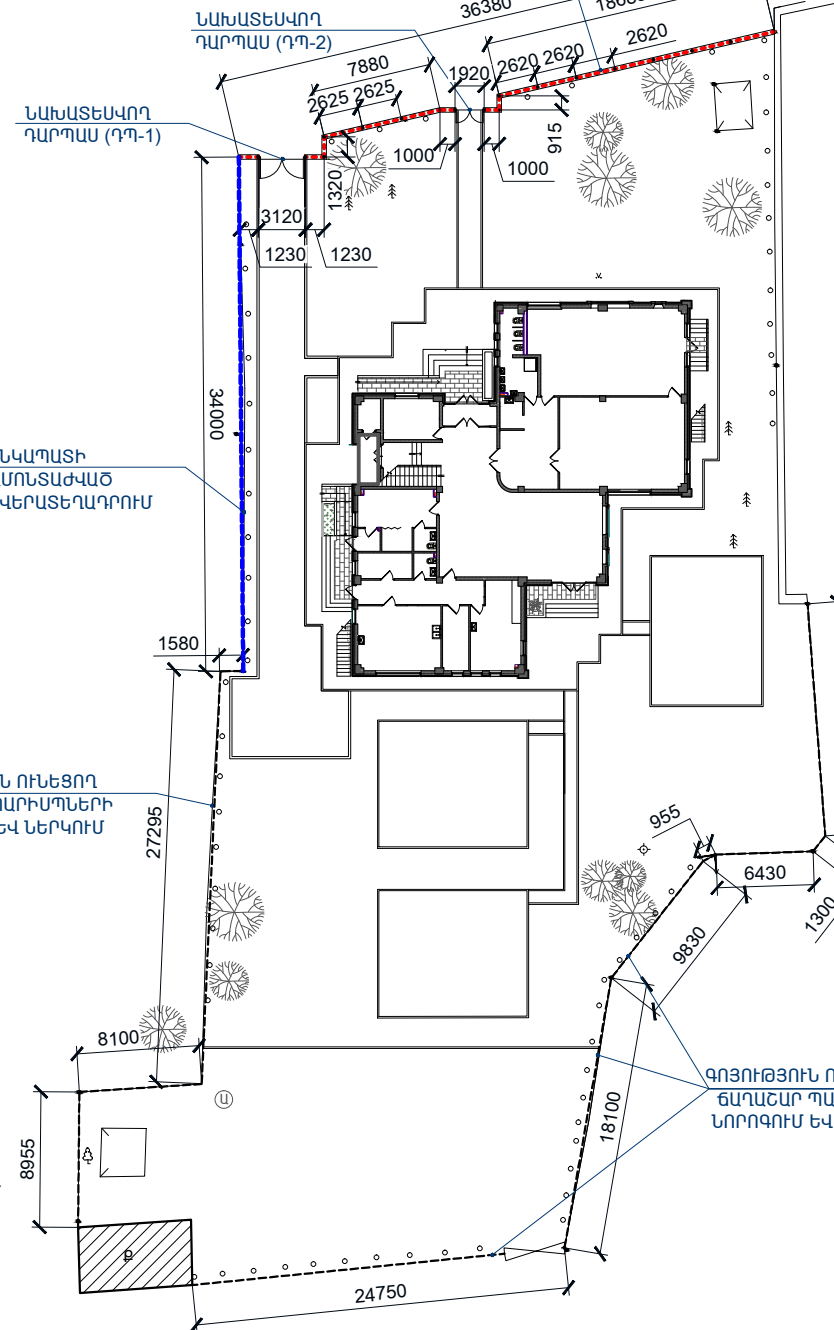

1400

ԲԱԶԱՆԵՏ ԿՐԱՂԻՐ
ՍԱԼ $b=30$ ՄՄ

400

30

20 250 20

290

B12.5 ԳԱՍԻ
ԲԵՏՈՆԵ ԽԱՐԻՍՏ

ԲԱԶԱՆԵՏ ԿՐԱՂԻՐ ՍԱԼ $b=30$ ՄՄ

ՊԱ500С L = 300

5 ԳԱՍԻ ԲԵՏՈՆԵ ԴԻՍԵ

ԸՍՏ ՀԱՏԱԿ ԱԳԾԻ	ԱՆՎԱՆՈՒՄԸ	ՄԱԿԵՐԵՄԸ (քմ)	ՔԱՆԱԿԸ (հառ)	ԸՆԴՀԱՆՈՒՐ ՄԱԿԵՐԵՄԸ (ՔՄ)
ԴԴ-1	ԵՐԿԹԵՂԿԱՆԻ ՃԱՂԱՇԱՐ ԴԱՐՊԱՍ	5.1	1	5.10
ԴԴ-2	ԵՐԿԹԵՂԿԱՆԻ ՃԱՂԱՇԱՐ ԴԱՐՊԱՍ	2.7	1	2.70
ԸՆԴԱՄԵՆԸ				7.80
ՆՈՐ ՆԱԽԱՏԵՍՎՈՂ ՃԱՂԱՇԱՐ ԴԱՐԻՍՊ (33.3 ԳՄ)		46.6000	1	46.60
ՎԵՐԱՏԵՂԱԴՐՎՈՂ ՃԱՂԱՇԱՐ ԴԱՐԻՍՊ (34.0 ԳՄ)		71.4000	1	71.40

ԾԱՆՈԹՈՒԹՅՈՒՆ

1.ՆՈՐ ՆԱԽԱՏԵՍՎՈՂ ՄԵՏԱՂԱԿԱՆ ԴԱՐՊԱՄՆԵՐԻ ԸՆԴՀԱՆՈՒՐ ՔԱՇԸ = 152.1 ԿԳ

ՄԵՏԱՂԱԿԱՆ ՃԱՂԱՇԱՐ ԴԱՐՊԱՍՆԵՐԻ ԵՎ ՊԱՐԻՍՊԻ
ԻՐԱԿԱՆԱՑՄԱՆ ՆՅՈՒԹԵՐԻ ՄԱՍՆԱԳԻՐ

ԱՆՎԱՆՈՒՄ	ԵՐԿԱՐՈՒԹՅՈՒՆ (զմ)	ՄԻԱԿՈՐ ՔԱՇԸ (կգ/մ)	ՔԱՇԸ (կգ)
ՆՈՐ ՆԱԽԱՏԵՍԱԿՈՂ ՃԱՂԱՇԱՐ ԴԱՐՊԱՍ /ԴԴ-1/			
60x4	1.23	1.88	2.31
50x50x3	11.00	4.25	46.75
20x20x2.5	37.18	1.075	39.97
ԸՆԴԱՄԵՆԸ			89.0
ՆՈՐ ՆԱԽԱՏԵՍԱԿՈՂ ՃԱՂԱՇԱՐ ԴԱՐՊԱՍ /ԴԴ-2/			
60x4	1.23	1.88	2.31
50x50x3	8.52	4.25	36.21
20x20x2.5	22.90	1,075	24.62
ԸՆԴԱՄԵՆԸ			63.1
ՆՈՐ ՆԱԽԱՏԵՍԱԿՈՂ ՃԱՂԱՇԱՐ ՊԱՐԻՍԿ			
50x50x3	66	4.2500	280.50
20x20x2.5	374.60	1.0750	402.70
60x60x4	29.30	6.71	196.60
60x4	1.50	1.88	2.82
80x80x4	7.80	9.22	71.92
ø 14A500C	5.70	1.208	6.89
ԸՆԴԱՄԵՆԸ			961.4




ԳԳ	ԱՆՎԱՆՈՒՄԸ	ՉԱԾԱՆ ԱՄԻԱԿՈՐԸ	ՔԱՆԱԿԸ
1	B12.5ԴԱՍԻ ԲԵՏՈՆԵ ՀԻՄՔԵՐԻ ԵՎ ԽԱՐԻՍԽԻ ԻՐԱԿԱՆԱՑՈՒՄ ԻՐԱԿԱՆԱՑՈՒՄ /ՆՈՐ ՆԱԽԱՏԵԱԿՈՂ ՊԱՐԻՄՊ/	ԽՄ	5.37
2	B12.5ԴԱՍԻ ԲԵՏՈՆԵ ԿԵՏԱՅՈՒՆ ՀԻՄՔԵՐԻ ԻՐԱԿԱՆԱՑՈՒՄ /ԱՊԱՍՏՈՆՏԱԾԿՈՂ ԵՎ ՎԵՐԱՏԵԴԱԴՐՎՈՂ ՊԱՐԻՄՊ/	ԽՄ	1.68
3	ԲԱԶԱՆՏԵ 30 ՄՄ ՀԱՍՏ ՎՐԱԴԻՐ ՍԱԼԻ ԻՐԱԿԱՆԱՑՈՒՄ /ՆՈՐ ՆԱԽԱՏԵԱԿՈՂ ՊԱՐԻՄՊ/	քմ	13.0

ԾԱՆՈԹՈՒԹՅՈՒՆ

1. ՆԱԽԱՏԵՍՎՈՒ Է ԱՊԱՐԱՆՏԱԺԵԼՈՎ ՀՅՈՒՄԱՆԻՏԱՐԻ ՎՈՐՄԻ ՄԵՏԱՐԱՎԱՆ ԸՆԴԱՀԱՐ ՊԱՐԻՄՈՒՆԵՐԸ ԵՎ ԳԱՐՊԱՍՆԵՐԸ, ԻՐԱՎԱՆԱՑՆԵԼ ԸՆԴԱՀԱՐ ՆՈՐ ՊԱՐԻՄՈՒ ԵՎ ԳԱՐՊԱՍՆԵՐ:

2. ԱՊԱՐԱՆՏԱԺԵԼ ՄՐԵՎԱՏՅԱՆ ՄԱՍԻ ՄԵՏԱՐԱՎԱՆ ՑԱՆՑՈՎ ՑԱՆԿԱՊԱՏԸ ԵՎ ՓՈԽԱՐԵՆԸ ՎԵՐԱՏԵՂԱԴՐԵԼ ԱՊԱՐԱՆՏԱԺԱԿԸ ԸՆԴԱՀԱՐ ՊԱՐԻՄՈՒՆԵՐ:

3. ՆՈՐ ՆԱԽԱՏԵՍՎՈՐ ԳԱՐՊԱՐԱՍՆԵՐԸ, ԸՆԴԱՀԱՐ ՊԱՐԻՄՈՒ, ՎԵՐԱՏԵՂԱԴՐՎՈՐ ՑԱՆԿԱՊԱՏԸ, ԵՎ ԳՈՅՈՒԹՅՈՒՆ ՈՒՆԵՑՈՐ ԵՎ ՊԱՀՊԱՆՎՈՐ ՊԱՐԻՄՈՒՆԵՐԸ ԵՐԿԵՐՏ ՆԵՐԿԵԼ ՅՈՒՂԱՆԵՐԿՈՎ / 382.0 ԶՄ/:

Ն.Գ.Ճ.	Ա. ՍԱՀԱԿՅԱՆ		ՊԱՅՄԱՆԱԳԻՐ՝ TPD-12			ՄԱԿՆԻՇ-Ճ			
ՃԱՐՏԱՐԱՊԵՏ	Ա. ՄԻՆԱՍՅԱՆ		ՀՀ ՇԻՐԱԿԻ ՄԱՐԶԻ ԳՅՈՒՄՐՈՒՄ «ՆԱՆՈՒԼԻԿ» ՄԱՆԿԱՊԱՐՏԵԶԻ ԿԱՌՈՒՑՄԱՆ ՆԱԽԱԳԻԾ			ՓՈՒԼ	ԹԵՐԹ	ԹԵՐԹԵՐ	
						ԱՆ	26	26	
			ՄԵՏԱՂԱԿԱՆ ՃԱՂԱՇԱՐ ԴԱՐՊԱՍՆԵՐ ԵՎ ՊԱՐԻՍՊ			«ԳՈՂԹՆ» ՍՊԸ			