



ՀՀ ՇԻՐԱԿԻ ՄԱՐԶԻ ԳՅՈՒՄՐՈՒ «ՆԱՆՈՒԼԻԿ» ՄԱՆԿԱՊԱՐՏԵԶԻ ԿԱՌՈՒՑՄԱՆ ՆԱԽԱԳԻԾ

Ա Շ Խ Ա Տ Ա Ն Ք Ա Յ Ի Ն Ն Ա Խ Ա Գ Ի Օ

ՀԱՏՈՐ - 5

ԷԼԵԿՏՐԱՄԱՏԱԿԱՐԱՐՈՒՄ ԵՎ ՀՐԴԵՀԱՅԻՆ ԱԶԴԱՐԱՐՈՒՄ

ԿԱՏԱՐՈՂ՝

«ԳՈՂԹՆ» ՍՊԸ

Ե Ր Ե Վ Ա Ն - 2016

ՀՀ ՇԻՐԱԿԻ ՄԱՐԶԻ ԳՅՈՒՄՐՈՒՄԻ «ՆԱՆՈՒԼԻԿ» ՄԱՆԿԱՊԱՐՏԵԶԻ ԿԱՌՈՒՑՄԱՆ ՆԱԽԱԳԻԾ

ՀԱՏՈՐ - 5

ԷԼԵԿՏՐԱՄԱՏԱԿԱՐԱՐՈՒՄ ԵՎ ՀՐԴԵՅԱՅԻՆ ԱԶԴԱՐԱՐՈՒՄ

ՊԱՏՎԻՐԱՏՈՒ՝ ՀԱՅԱՍՏԱՆԻ ՏԱՐԱԾՔԱՅԻՆ ԶԱՐԳԱՑՄԱՆ ՀԻՄՆԱԴՐԱՄ
ԿԱՏԱՐՈՂ՝ «ԳՈՂԹՆ» ՍԱՀՄԱՆԱՓԱԿ ՊԱՏԱՄԽԱՆԱՏՎՈՒԹՅԱՄԲ ԸՆԿԵՐՈՒԹՅՈՒՆ

ԼԻՑ. 11983

ՀԱՎԱՏԱՐՄԱԳՐԱՅԻՆ ԿԱՌԱՎԱՐԻՉ՝

Ա.ՍԱՀԱԿՅԱՆ

ԵՐԵՎԱՆ 2016

ՆԱԽԱԳԾԻ ԿԱԶՄԸ

ՀԱՏՈՐԻ ՀԱՄԱՐԸ	ՀԱՏՈՐԻ ԱՆՎԱՆՈՒՄԸ	ԳՐՔԻ ԱՆՎԱՆՈՒՄԸ	ՄԱԿՆԻՇԸ
1	ԵԼԱԿԵՏԱՅԻՆ ՏՎՅԱԼՆԵՐ	ԳԻՐՔ 1 ՏԵՔՍԱՅԻՆ ՄԱՍ ԳԻՐՔ 2 ԵԶՐԱԿԱՑՈՒԹՅՈՒՆ ԻՆԺԵՆԵՐԱ ԵՐԿՐԱՔԱՆԱԿԱՆ ՊԱՅՄԱՆՆԵՐԻ ՄԱՍԻՆ ԳԻՐՔ 3 ՉԱՓԱԳՐՈՒԹՅՈՒՆ	---- ---- /ԶՓ/
2	ՃԱՐՏԱՐԱՊԵՏԱԿԱՆ ՄԱՍ		/Ծ/
3	ԿՈՆՍՏՐՈՒԿՏՈՐԱԿԱՆ ՄԱՍ		/ԵԿ/
4	ԳԱԶԱՄԱՏԱԿԱՐԱՐՈՒՄ ՋԵՌՈՒՑՈՒՄ ՕԴԱՓՈԽՈՒԹՅՈՒՆ ՋՐԱՄԱՏԱԿԱՐԱՐՈՒՄ ԵՎ ԿՈՅՈՒԴԻ,		/ԳՄ/ /ՋՕ/ /ՋԿ/
5	ԷԼԵԿՏՐԱՄԱՏԱԿԱՐԱՐՈՒՄ ԵՎ ՀՐԴԵՀԱՅԻՆ ԱԶԴԱՐԱՐՈՒՄ		/ԷՏ/ /ՀԱՀ/
6	ՇԻՆ. ԿԱԶՄԱԿԵՐՊՄԱՆ ՆԱԽԱԳԻԾ		/ՇԿՆ/
7	ԾԱՎԱԼԱԹԵՐԹ		/ԾԹ/

ՀԱՏՈՐԻ ԲՈՎԱՆԴԱԿՈՒԹՅՈՒՆԸ

<<	ԱՆՎԱՆՈՒՄ	ԹԵՐԹ
ԷԼԵԿՏՐԱՄԱՏԱԿԱՐԱՐՈՒՄ		
1	ԳԾԱԳՐԵՐԻ ԱՆՎԱՆԱՑԱՆԿ: ԲԱՑԱՏՐԱԳԻՐ	ԷՏ-1
2	ԷԼ. ՍԱՐՔԱՎՈՐՈՒՄՆԵՐԻ ՆՅՈՒԹԵՐԻ ՄԱՍՆԱԳԻՐ	ԷՏ-2
3	ԷԼ.ՈՒԺԱՅԻՆ ԲԱՇԽԻՉ ՊԱՀԱՐԱՆԻ ՍԿԶԲՈՒՆՔԱՅԻՆ ՍԽԵՄԱ	ԷՏ-3
4	1-2 -ՐԴ. ՀԱՐԿԵՐԻ ԷԼ.ՎԱՀԱՆԱԿՆԵՐԻ ԼՎ-1 ԵՎ ԼՎ-2 ԲԱՇԽՄԱՆ ՍԿԶԲՈՒՆՔԱՅԻՆ ՍԽԵՄԱ	ԷՏ-4
5	ԱՌԱՋԻՆ ՀԱՐԿԻ ՀԱՏԱԿԱԳԻԾ Մ1:100 ՈՒԺԱՅԻՆ ՍԱՐՔԱՎՈՐՈՒՄՆԵՐԻ	ԷՏ-5
6	ԱՌԱՋԻՆ ՀԱՐԿԻ ՀԱՏԱԿԱԳԻԾ Մ1:100 ԷԼ. ԼՈՒՍԱՎՈՐՈՒԹՅԱՆ	ԷՏ-6
7	ԵՐԿՐՈՐԴ ՀԱՐԿԻ ՀԱՏԱԿԱԳԻԾ Մ1:100 ԷԼ. ԼՈՒՍԱՎՈՐՈՒԹՅԱՆ	ԷՏ-7
ՀՐԴԵՀԱՅԻՆ ԱԶԴԱՐԱՐՈՒՄ		
8	ԸՆԴՀԱՆՈՒՐ ՏՎՅԱԼՆԵՐ, ԾԱՎԱԼՆԵՐ ՀՐԴԵՀԱՅԻՆ ԱԶԴԱՐԱՐՄԱՆ	ՀԱ -1
9	ՀՐԴԵՀԱՅԻՆ ԱԶԴԱՐԱՐՄԱՆ ՄԻԱՑՄԱՆ ՍԽԵՄԱՆ	ՀԱ -2
10	ԱՌԱՋԻՆ ՀԱՐԿԻ ՀԱՏԱԿԱԳԻԾ Մ 1:100	ՀԱ -3
11	ԵՐԿՐՈՐԴ ՀԱՐԿԻ ՀԱՏԱԿԱԳԻԾ Մ 1:100	ՀԱ -4

ԲԱՑԱՏՐԱԳԻՐ

Էլեկտրական լուսավորման աշխատանքային նախագիծը մշակվել է ըստ հետևյալ փաստաթղթերի՝

- 1. Ճարտարապետական և շինարարական գծագրեր
- 2. Գործող շինարարական նորմերի և կանոնների
- 1. СП 31-110-2003
- 2. СНиП 3.05.-60-85
- 3. ПУЭ

Մանկապարտեզի էլ. սնուցումը իրականացնել գոյություն սնող մալուխից ,շարունակելով ՎՎԳ -1կվ 4 ×35 մմ 2 կտրվածքի մալուխով,ճկախողովակով Փ- 50մմ :

Էլ. սնող. մալուխի ներանցումը կկատարվի շենքի էլ. ուժային բաշխիչ պահարանի միջոցով,որը նախատեսվում է տեղադրել, առաջին հարկում էլ. վահանակային տարածքում՝ 1-17 տարածքում տես էՏ-3, 7 թերթերը:

Էլ. ուժային բաշխիչ պահարանից կիրականացվի լուսավորության վահանակների, օդափոխության շարժիչների էլ.սնուցումները, պղնձյա մալուխով, պատերով ճկախողովակի միջով սվաղի տակ:

Էլ. լուսավորության վահանակները ենթակա է մոնտաժման 1,5մ բարձրության վրա:

Էլ. լուսավորության ցանցի լարանցումը կիրանացվի ՊՊՎ 2 ×2.5 մմ 2 և ՊՎ 1 ×2.5 մմ2 կտրվ. հաղորդալարերով, ճկախողովակի մեջ փակ սվաղի տակ:



Էլ. վարդակների հաղորդագծերը մինչև միջանցքի ճյուղավորիչ տուփերը նախատեսվում է մոնտաժել ՊՊՎ 2 × 4մմ² և ՊՎ 1 ×2.5 մմ2 կտրվածքի, իսկ ճյուղավորիչ տուփից մինչև վարդակները ՊՊՎ 2 ×2.5 մմ և ՊՎ 1 ×2.5 մմ2 կտրվ. հաղորդալարերով, պատերով փակ սվաղի տակ:

Անջատիչների և վարդակների մոնտաժման բարձրությունն է 0,65մ -0.85մ հատակից, իսկ խաղասենյակներում 1.20 մ հատակից :

Նախագծում նախատեսվում արտաքին և ներքին հողանցում , որին կմիացվի էլ.սարքավորումների մետաղական մասերը, եռաֆազ լարանցման դեպքում՝ մալուխի 5-րդ , միաֆազ լարանցման՝ 3-րդ ջիղին:

Էլ. լուսավորության լարանցման դեպքում , որպես 3-րդ ջիղ, կնախատեսվի ՊՎ 1 ×2.5 մմ2 կտրվածքի միաջիղ հաղորդալարը :

N	NN	ԳԾԱԳՐԵՐԻ ԱՆՎԱՆԱՑԱՆԿ
1	ԷՏ-1	ԳԾԱԳՐԵՐԻ ԱՆՎԱՆԱՑԱՆԿ: ԲԱՑԱՏՐԱԳԻՐ
2	ԷՏ-2	ԷԼ. ՍԱՐՔԱՎՈՐՈՒՄՆԵՐԻ ՆՅՈՒԹԵՐԻ ՄԱՍՆԱԳԻՐ
3	ԷՏ-3	ԷԼ.ՈՒԺԱՅԻՆ ԲԱՇԽԻՉ ՊԱՅԱՐԱՆԻ ՍԿՋՐՈՒՆՔԱՅԻՆ ՍԽԵՄԱ
4	ԷՏ-4	1-2 -ՐԴ ՀԱՐԿԵՐԻ ԷԼ.ՎԱՅԱՆԱԿՆԵՐԻ ԼՎ-1 ԵՎ ԼՎ-2 ԲԱՇԽՄԱՆ ՍԿՋՐՈՒՆՔԱՅԻՆ ՍԽԵՄԱ
5	ԷՏ-5	ԱՌԱՋԻՆ ՀԱՐԿԻ ՀԱՏԱԿԱԳԻԾ Մ1:100 ՈՒԺԱՅԻՆ ՍԱՐՔԱՎՈՐՈՒՄՆԵՐԻ
6	ԷՏ-6	ԱՌԱՋԻՆ ՀԱՐԿԻ ՀԱՏԱԿԱԳԻԾ Մ1:100 ԷԼ. ԼՈՒՍԱՎՈՐՈՒԹՅԱՆ
7	ԷՏ-7	ԵՐԿՐՈՐԴ ՀԱՐԿԻ ՀԱՏԱԿԱԳԻԾ Մ1:100 ԷԼ. ԼՈՒՍԱՎՈՐՈՒԹՅԱՆ

			ՊԱՅՄԱՆԱԳԻՐ՝ TPD - 12			ՄԱԿՆԻՇ-ԷՏ		
Ն.Գ.Ճ.	Ա. ՍԱՀԱԿՅԱՆ		ՀՀ ՇԻՐԱԿԻ ՄԱՐԶԻ ԳՅՈՒՄՐՈՒՄՆԵՐԻ «ՆԱՆՈՒԼԻԿ» ՄԱՆԿԱՊԱՐՏԵԶԻ ԿԱՌՈՒՑՄԱՆ ՆԱԽԱԳԻԾ	ՓՈՒԼ	ԹԵՐԹ	ԹԵՐԹԵՐ	7	
ՃԱՐՏԱՐԱԳԵՏ	Կ. ՍԱՐԴԱՐՅԱՆ			ԱՆ	ԷՏ-1			
			ԳԾԱԳՐԵՐԻ ԱՆՎԱՆԱՑԱՆԿ: ԲԱՑԱՏՐԱԳԻՐ	«ԳՈՂԹՆ» ՍՊԸ				






Մուտքի եռաֆազ արկղ զատիչով 120 Ա

ՀՀ	ՊԱՅՄԱՆԱԿԱՆ ՆՇԱՆՆԵՐ	ՍԱՐՔԱՎՈՐՈՒՄՆԵՐԻ ԱՆՎԱՆՈՒՄ	ՉԱՓՄ. ՄԻԱՎ.	ՔԱՆԱԿ
1		Էլ.ուժային բաշխիչ պահարան մետաղյա արկղում /600 x 360x400 / մմ	հատ	1
2		Մուտքային եռաֆազ ավտոմատ անջատիչով 120 Ա	հատ	1
		Ելքային եռաֆազ ավտոմատ անջատիչով 30 Ա LEGRAND	հատ	2
3		Ելքային եռաֆազ ավտոմատ անջատիչով 60 Ա LEGRAND	հատ	1
4		Արկղ հատիչով 60 Ա ЯPB-60 տեղադրումը խոհանոցում	հատ	1
5		Մագնիսական թողարկիչ ՊՄԵ 122 , տեղադրումը պատին	հատ	2
6		Ղեկավարման կոճակ ՊԿԵ 212	հատ	2
7		Պղնձե մալուխի ՎՎԳ 5X35մմ2 ճկախողովակով Փ-50 մմ պատերով	մ	20
8		Պղնձե մալուխի ՎՎԳ 5X10մմ2 ճկախողովակով Փ-40 մմ պատերով	մ	15
9		Պղնձե մալուխի ՎՎԳ 5X16մմ2 ճկախողովակով Փ-40 մմ պատերով	մ	35
10		Հողանցման պողպատատաշերտ պատերով 25x4մմ	մ	20
11		Հողանցման պողպատատաշերտ խրամուղով 40x4մմ	մ	20
12		Հողանցման էլեկտրոդ պողպատյա անկյունակից 50x50x5մմ, L-2.5մ տեղադրումը հողում	հատ	4
13		Ճկախողովակ Փ-50	մ	20
14		Ճկախողովակ Փ-40	մ	50
15				

ՆԵՐՔԻՆ ԷԼ ԼՈՒՍԱՎՈՐՈՒԹՅԱՆ ՆՅՈՒԹԵՐԻ ՄԱՍՆԱԳԻՐ

ՀՀ		ՍԱՐՔԱՎՈՐՈՒՄՆԵՐԻ ԱՆՎԱՆՈՒՄ	ՉԱՓՄ. ՄԻԱՎ.	ՔԱՆԱԿ
1		Էլ. լուսավորության վահանակի արկղ 12 մոդուլի	հատ	2
2		Ելքային ավտոմատ անջատիչ 25 Ա միաֆազ	հատ	10
3		Ելքային ավտոմատ անջատիչ 32 Ա միաֆազ	հատ	14
4		Լուսատու ցերեկային լամպով 2x36վտ	հատ	47
5		Լուսատու ցերեկային լամպով 2x36վտ կախովի	հատ	38
6		Լուսատու կախովի 3 լամպով 3x60վտ	հատ	6
7		Լուսատու 1 լամպով առաստաղի 1x 100վտ	հատ	30
8		Լուսատու պատի 1լամպով, 1x60վտ	հատ	8
9		Մեկտեղանի վարդակ - 230V 16A 2P/3W (հողանցում):	հատ	33
10		Երկտեղանի վարդակ - 230V 16A 2P/3W (հողանցում)	հատ	12
11		Մեկտեղանի անջատիչ փակ լարանցման - 230V 6A	հատ	35
12		Երկտեղանի անջատիչ փակ լարանցման 230V 10A	հատ	18
13		Տուփ վարդակների և անջատիչների տեղադրման	հատ	100
14		Տուփ բաժանարար սեղմնակներով	հատ	60
15		Հաղորդալար՝ պղնձե ՊՊՎ 2x2.5մմ ճկախողովակով Փ-25մմ	մ	2200
16		Հաղորդալար՝ պղնձե ՊՊՎ 2x4մմ ճկախողովակով Փ-25մմ	մ	150
17		Հաղորդալար՝ պղնձե ՊՎ - 1x2.5մմ ² ճկախողովակով Փ-25մմ	մ	2350
18		Ճկախողովակ Փ-25	մ	4700
19		Էկոնոմ լամպ 12 վտ, համարժեք 60վտ-ի	հատ	30
20		Էկոնոմ լամպ 20 վտ, համարժեք 100վտ-ի	հատ	18
21		Ցերեկային լամպ 36վտ	հատ	170
22		Կախիչներ լուսատուների համար	հատ	44

			ՊԱՅՄԱՆԱԳԻՐ՝ TPD - 12				ՄԱԿՆԻՇ-ԷՏ			
			ՀՀ ՇԻՐԱԿԻ ՄԱՐԶԻ ԳՅՈՒՄՐՈՒՄԻ «ՆԱՆՈՒԼԻԿ» ՄԱՆԿԱՊԱՐՏԵԶԻ ԿԱՌՈՒՑՄԱՆ ՆԱԽԱԳԻԾ				ՓՈՒԼ	ԹԵՐԹ		ԹԵՐԹԵՐ
Ն.Գ.Ճ.	Ա. ՍԱՀԱԿՅԱՆ						ԱՆ	ԷՏ-2		7
ՃԱՐՏԱՐԱԳԵՏ	Կ. ՍԱՐԳՍՅԱՆ		ԷԼ. ՍԱՐՔԱՎՈՐՈՒՄՆԵՐԻ ՆՅՈՒԹԵՐԻ ՄԱՍՆԱԳԻՐ				«ԳՈՂՈՆ» ՍՊԸ			

L4-2
P_{np}=14.344u
P_h=5.0444u
I=21u

L4-1
 $P_{\text{np}} = 13.0244 \text{ u}$
 $P_h = 9.644 \text{ u}$
 $I = 14.1 \text{ u}$

առաջին հարկ

ԷԼ.ՈՒԺԱՅԻՆ ԲԱԶԽԻՋ ԿԱՏԻԱՐԱՆ ՄԵՏՈՒՅԱ ԱՐԿԼՈՒՄ՝ /600 x 360x400 / մմ




ԷԼ սնունդը գոյություն ունեցող
սնող մալուխից՝ ԿԿԳ 1կգ 5x35 Ø50

$P_7 = 39.344S$
 $P_3 = 29.544S$
 $I_3 = 44.5U$

հողանցման պղնձե
միաձույլ
հաղորդաթիթեղ

Պղնձե
հաղորդալար
40մմx4մմ.

Պղնձե
հաղորդալար
40մմx4մմ.

			ՊԱՅՄԱՆԱԳԻՐ՝ TPD - 12				ՍԱԿՆԻՇ-ԷՏ		
Ն.Գ.Ճ.	Ա. ՍԱՀԱԿՅԱՆ		ԶԳ ՇԻՐԱԿԻ ՄԱՐԶԻ ԳՅՈՒՄՐՈՒՄԻ «ՆԱՆՈՒԼԻԿ» ՍԱՆԿԱՊԱՐՏԵԶԻ ԿԱՌՈՒՑՄԱՆ ՆԱԽԱԳԻԾ	ՓՈՒԼ	ԹԵՐԹ	ԹԵՐԹԵՐ			
ՃԱՐՏԱՐԱԳԵՏ	Կ. ՍԱՐԴՐԱՅԱՆ			ԱՆ	ԷՏ-3	7			
			ԷԼ.ՈՒԺԱՅԻՆ ԲԱՇԽԻԶ ՊԱՅԱՐԱՆԻ ՍԿԶԲՈՒՆՔԱՅԻՆ ՍԽԵՄԱ	«ԳՈՂՈՅՆ» ՍՊԸ					

Մոնո գծի հաշվարկներ	<div> <div> Մոնիթորինգ ՍԱՐՔ: N ըՍՏ ՀԱՏԱԿԱԿԱԳ </div> <div> ՆԵՐԱՆՑՄԱՆ ԱՆՁԱՏԻՉ </div> </div>
---------------------	---

ԿԱՐԵԼԻ ՄԱԿՆԻՇ ԵՎ ԿՏՐՎԱԾՔ

ԲԱՇԽԻՉ ՊԱՀԱՐԱՆ N ըՍՏ ՀԱՏԱԿԱԿԱԾՔ	ԱԿՏՈՍԱՏ	
		ՆՈՒՐՆԱԼ ՀՈՍԱՆՔ(Ա)



ԿԱՐԵԼԻ ՄԱԿՆԻՇ ԵՎ ԿՏՐՎԱԾՔ

ԷԼԵԿՏՐԱԵՆՈՐԻՐԻՉ	ՍՊԱՌԻՉԻ ԱՆՎԱՆՈՒՄԸ	ԼՈՒՍԱԿՐՈՐԹՅԱՆ ՑԱՆՑ	ԼՈՒՍԱԿՐՈՐԹՅԱՆ ՑԱՆՑ	ԼՈՒՍԱԿՐՈՐԹՅԱՆ ՑԱՆՑ	ԼՈՒՍԱԿՐՈՐԹՅԱՆ ՑԱՆՑ	ԼՈՒՍԱԿՐՈՐԹՅԱՆ ՑԱՆՑ	ՎԱՐՈՂԱԿԱՅԻՆ ՑԱՆՑ	ՎԱՐՈՂԱԿԱՅԻՆ ՑԱՆՑ	ՎԱՐՈՂԱԿԱՅԻՆ ՑԱՆՑ	ՎԱՐՈՂԱԿԱՅԻՆ ՑԱՆՑ	ՎԱՐՈՂԱԿԱՅԻՆ ՑԱՆՑ	ՎԱՐՈՂԱԿԱՅԻՆ ՑԱՆՑ	ՎԱՐՈՂԱԿԱՅԻՆ ՑԱՆՑ	
	N ըՍՏ ՏԵԽՆՈԼՈԳԻԱԿԱՆ ԱՌԱՋԱՂԱՏՆՔԻ	Խ1	Խ2	Խ3	Խ4	Խ5	Խ6	Խ7	Խ8	Խ9	Խ10	Խ11	Խ12	
	P _{դր} (կՎՏ) / P _հ (կՎՏ)	2.6	2.8	2.5	2.6	2.5	2.8	2.5	1.2	1.2	1.2	1.2	1.2	
	I _հ (Ա)	11.8	12.7	10.8	11.8	10.8	12.7	10.8	5.4	5.4	5.4	5.4	5.4	
	ԱԿՏՈՍԱՏ ԱՆՁԱՏԻՉ	LR32	LR32	LR32	LR32	LR32	LR32	LR32	LR32	LR32	LR32	LR32	LR32	
	ՊԱՇՏՊԱՆԻՉ ԱՆՁԱՏՄԱՆ ՍԱՐՔ	-	-	-	-	-	-	LEGRAND Id=30mA	LEGRAND Id=30mA	LEGRAND Id=30mA	LEGRAND Id=30mA	LEGRAND Id=30mA	LEGRAND Id=30mA	


LՎ-1
P_{դր}=13.02ԿՎտ
P_հ=9.6ԿՎտ
I=14.1Ա


LՎ-2
P_{դր}=14.3ԿՎտ
P_հ=5.04ԿՎտ
I=21Ա

LՎ 1 - Վ 2 վահանակներ 12 ՄՈՂՈՒԼ

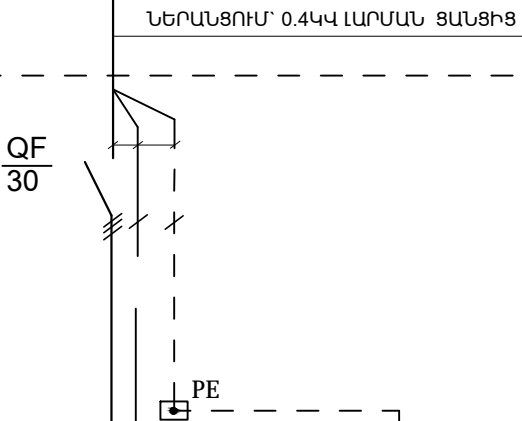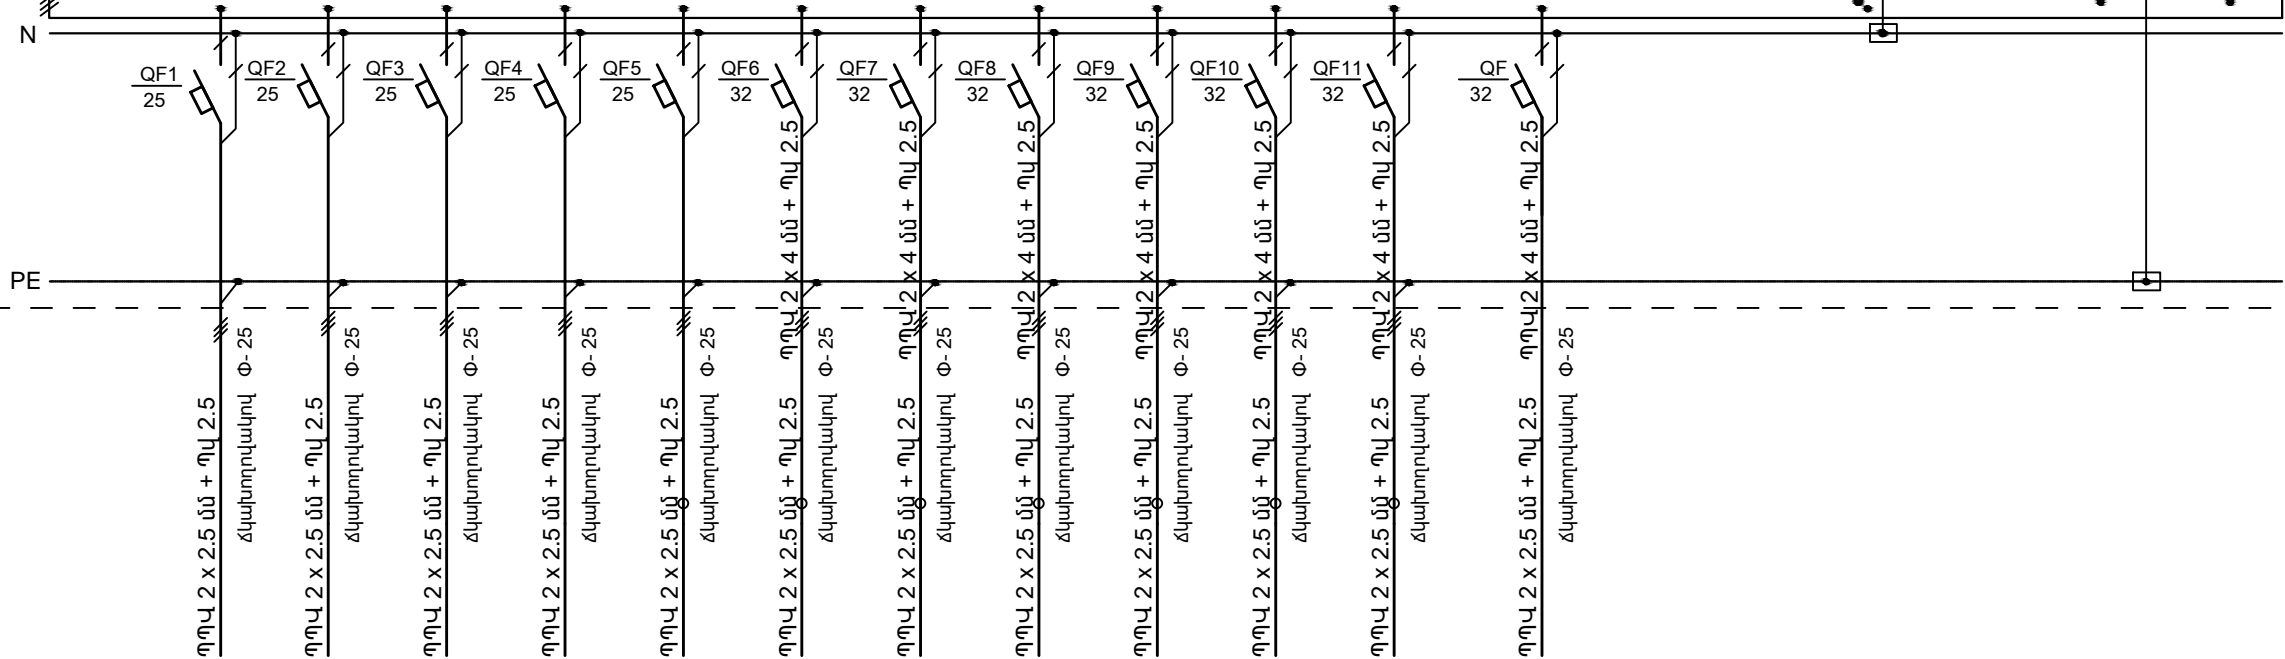

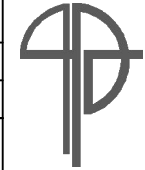

			ՊԱՅՄԱՆԱԳԻՐ՝ TPD - 12			ՄԱԿՆԻՇ-ԷՏ		
Ն.Գ.Ճ.	Ա. ՍԱՀԱԿՅԱՆ		ՀՀ ՇԻՐԱԿԻ ՄԱՐԶԻ ԳՅՈՒՄՐՈՒՄ «ՆԱՆՈՒԼԻԿ» ՍԱՆԿԱՊԱՐՏԵԶԻ ԿԱՌՈՒՑՄԱՆ ՆԱԽԱԳԻԾ	ՓՈՒԼ	ԹԵՐԹ	ԹԵՐԹԵՐ	«ԳՈՂԹՆ» ՄՊԸ	
ՃԱՐՏԱՐԱԳԵՏ	Կ. ՍԱՐԴԱՐՅԱՆ			ԱՆ	ԷՏ- 4	7		
			1-2 -ՐԴ ՀԱՐԿԵՐԻ ԷԼ.ՎԱՅԱՆԱԿՆԵՐԻ LՎ-1 ԵՎ LՎ-2 ՍԿԶԲՈՒՆՔԱՅԻՆ ՍԽԵՄԱ					

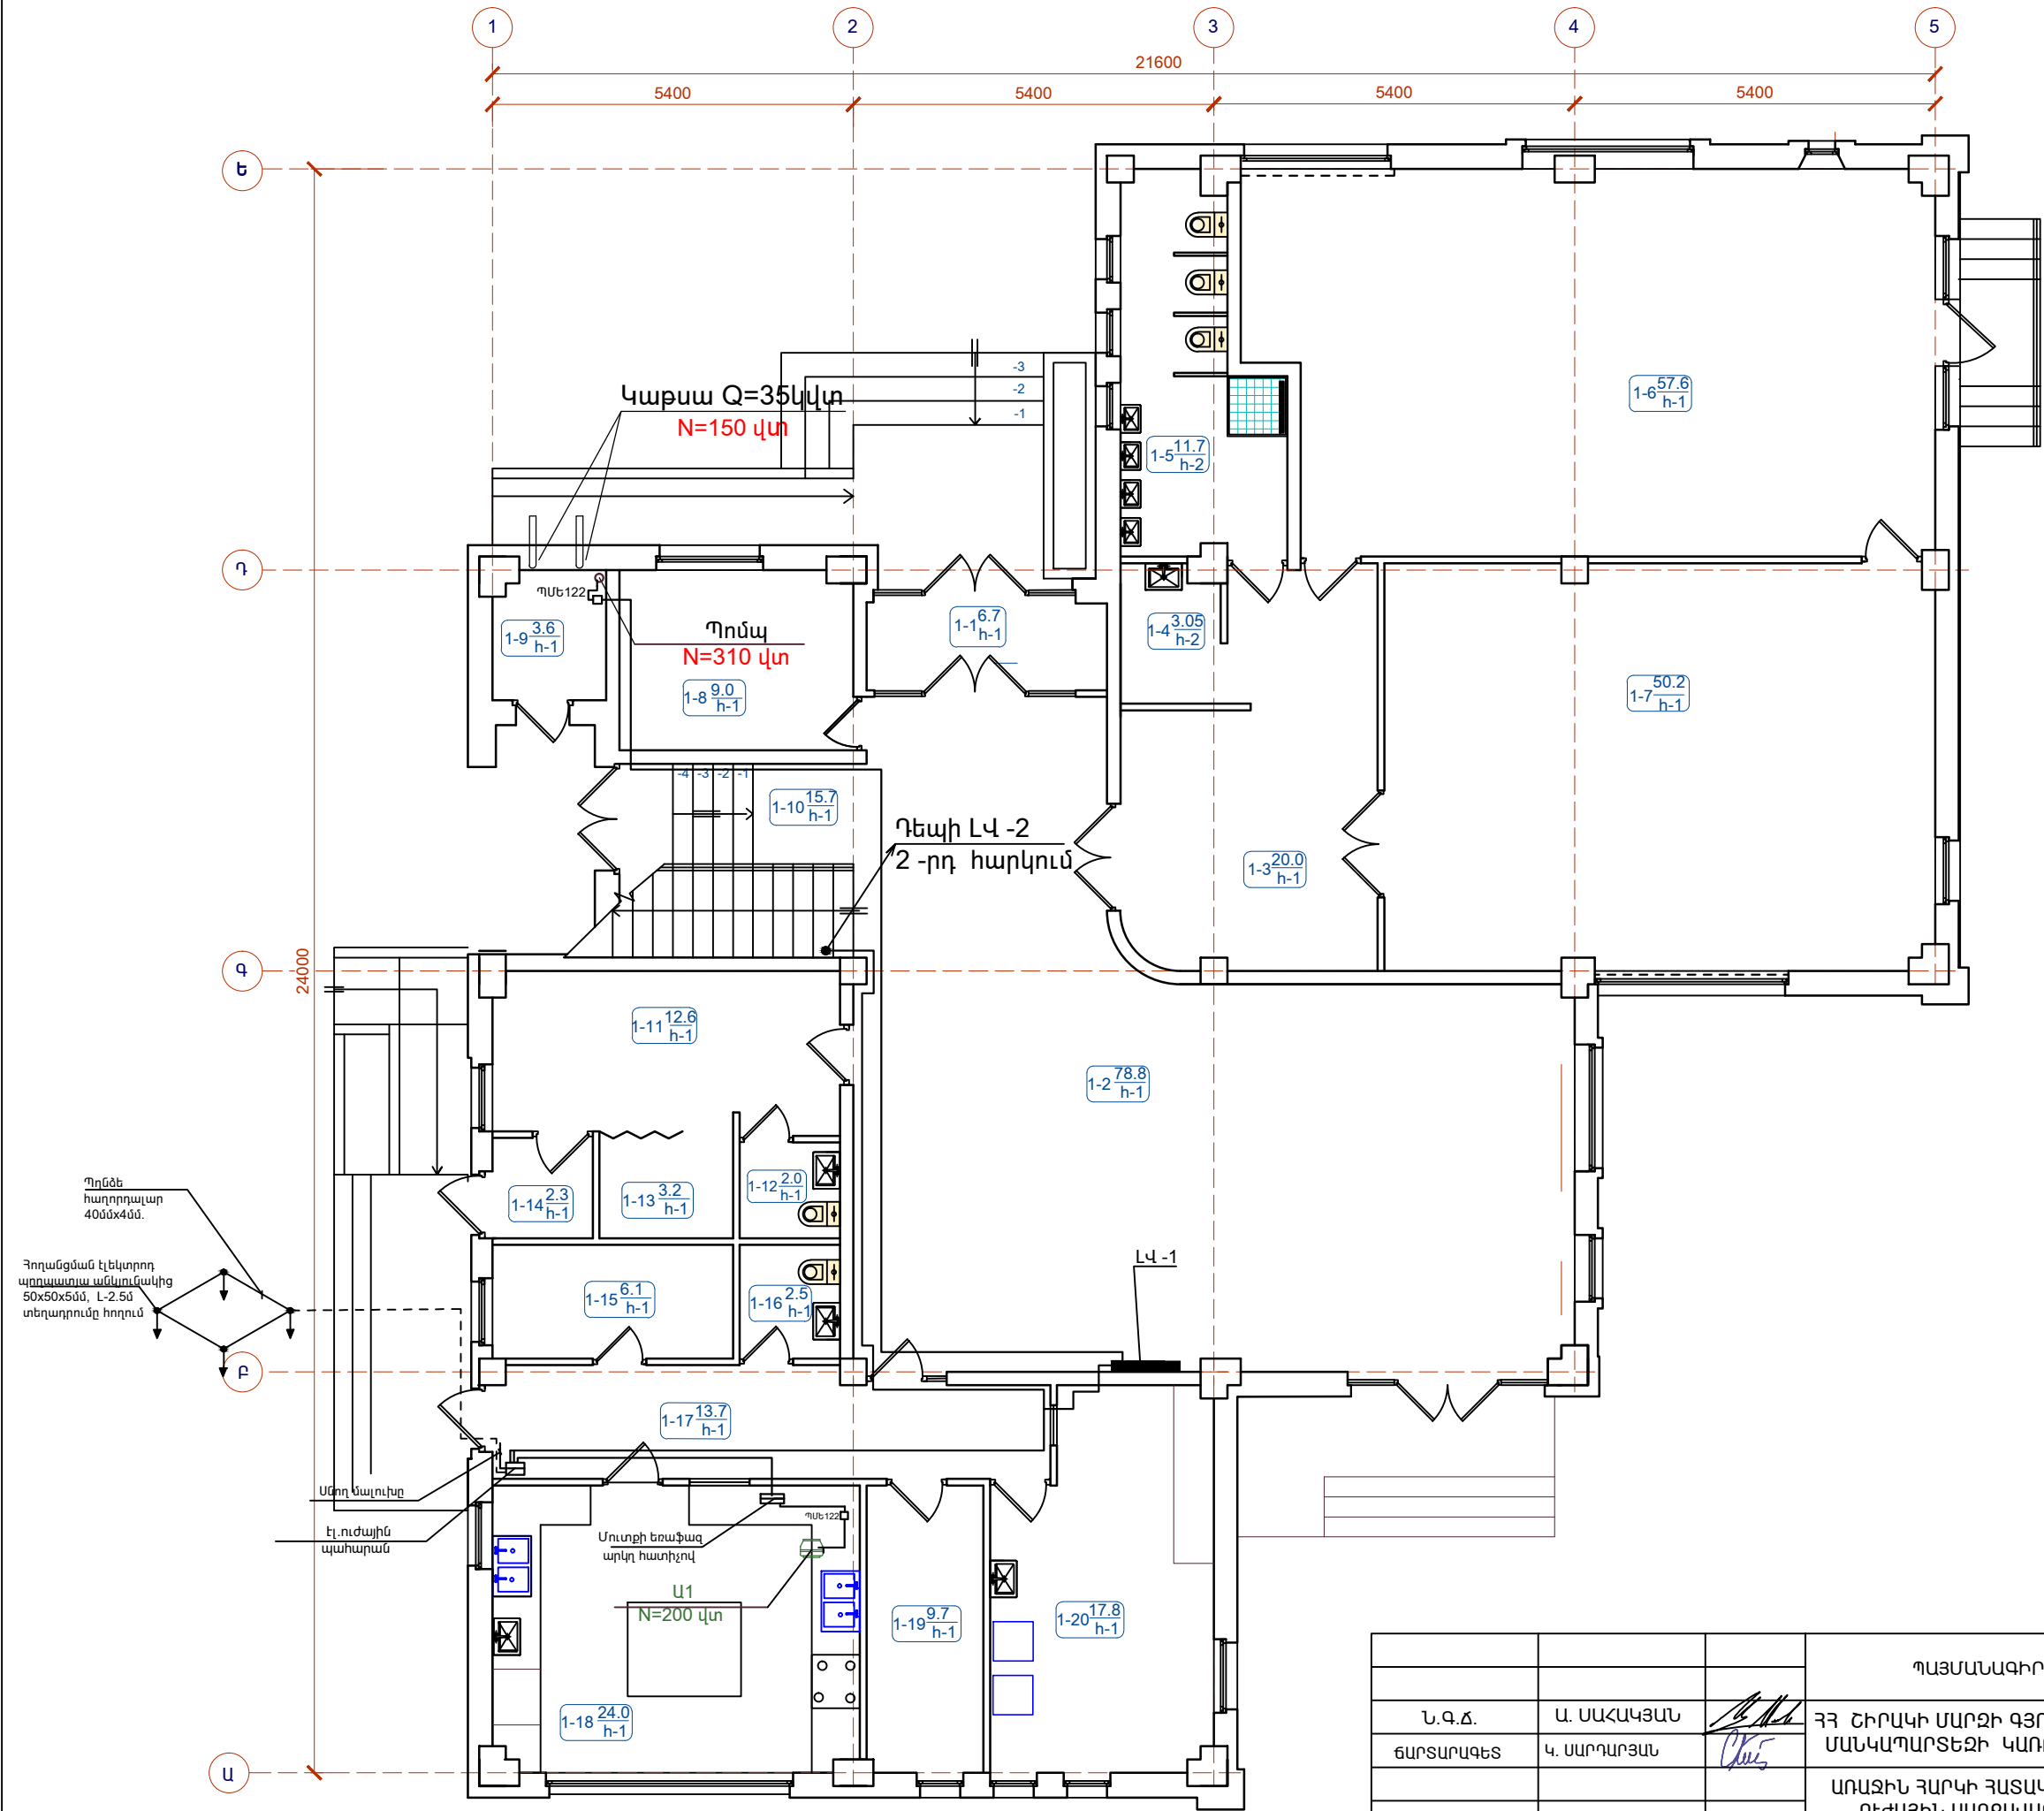





ՍԵՆՅԱԿՆԵՐԻ ԱՆՎԱՆԱՑԱՆԿ

Հ/Հ	ՍԵՆՅԱԿԻ ԱՆՎԱՆՈՒՄԸ
1-1	ՆԱԽԱՍՈՒՏՔ
1-2	ՍՐԱՀ
1-3	ԽՄԲԱՅԻՆ ՍԵՆՅԱԿ (ՆԱԽԱՍՈՒՏՔ)
1-4	ԽՄԲԱՅԻՆ ՍԵՆՅԱԿ (ԲՈՒՖԵՏ)
1-5	ԽՄԲԱՅԻՆ ՍԵՆՅԱԿ (ՍԱՆՀԱՆԳՈՒՅՑ)
1-6	ԽՄԲԱՅԻՆ ՍԵՆՅԱԿ (ՆԱԶԱՐԱՆ)
1-7	ԽՄԲԱՅԻՆ ՍԵՆՅԱԿ (ԽԱՂԱՍԵՆՅԱԿ)
1-8	ՎԱՐՉԱԿԱՆ ՍԵՆՅԱԿ
1-9	ՏԵԽՆԻԿԱԿԱՆ ՍԵՆՅԱԿ
1-10	ԱՍՏԻՃԱՆԱՎԱՆԴԱԿ
1-11	ԲԺՇԿԻ ՍԵՆՅԱԿ
1-12	ԲԺՇԿԻ ՍԵՆՅԱԿ (ՍԱՆՀԱՆԳՈՒՅՑ)
1-13	ՀԻՎԱՆԴԱՍԵՆՅԱԿ
1-14	ՆԱԽԱՍՈՒՏՔ ՄԵԿՈՒՍԱՐԱՆ
1-15	ՀԱՆԴԵՐՋԱՐԱՆ
1-16	ՍԱՆՀԱՆԳՈՒՅՑ
1-17	ՄԻՋԱՆՑՔ
1-18	ԽՈՂԱՆՈՑ
1-19	ՉՈՐ ՄԹԵՐՔԻ ՊԱՐԵՍ
1-20	ԼՎԱՑՔԱՏՈՒՆ


			ՊԱՅՄԱՆԱԳԻՐ՝ TPD - 12				ՍԱԿՆԻՇ-ԷՏ	
			ՀՀ ՇԻՐԱԿԻ ՄԱՐԶԻ ԳՅՈՒՄՐՈՒՄ՝ «ՆԱՆՈՒԼԻԿ» ՍԱՆԿԱՊԱՐՏԵԶԻ ԿԱՌՈՒՅՄԱՆ ՆԱԽԱԳԻԾ	ՓՈՒԼ	ԹԵՐԹ	ԹԵՐԹԵՐ		
Ն.Գ.Ճ.	Ա. ՍԱՀԱԿՅԱՆ			ԱՆ	ԷՏ- 5	7		
ՃԱՐՏԱՐԱԳԵՏ	Կ. ՍԱՐԴԱՐՅԱՆ			ԱՌԱՋԻՆ ՀԱՐԿԻ ՀԱՏԱԿԱԳԻԾ Մ1:100 ՈՒԺԱՅԻՆ ՍԱՐՔԱՎԱՐՈՒՄՆԵՐԻ			«ԳՈՂԹՆ» ՄՊԸ	



Հ/Հ	ՍԵՆՅԱԿԻ ԱՆՎԱՆՈՒՄԸ
1-1	ՆԱԽԱՄՈՒՏՔ
1-2	ՍՐԱՀ
1-3	ԽՄԲԱՅԻՆ ՍԵՆՅԱԿ (ՆԱԽԱՄՈՒՏՔ)
1-4	ԽՄԲԱՅԻՆ ՍԵՆՅԱԿ (ԲՈՒՖԵՏ)
1-5	ԽՄԲԱՅԻՆ ՍԵՆՅԱԿ (ՍԱՆՀԱՆԳՈՒՅՑ)
1-6	ԽՄԲԱՅԻՆ ՍԵՆՅԱԿ (ՆԱԶԱՐԱՆ)
1-7	ԽՄԲԱՅԻՆ ՍԵՆՅԱԿ (ԽԱՂԱՍԵՆՅԱԿ)
1-8	ՎԱՐՉԱԿԱՆ ՍԵՆՅԱԿ
1-9	ՏԵԽՆԻԿԱԿԱՆ ՍԵՆՅԱԿ
1-10	ԱՍՏԻՃԱՆԱՎԱՆՂԱԿ
1-11	ԲԺՇԿԻ ՍԵՆՅԱԿ
1-12	ԲԺՇԿԻ ՍԵՆՅԱԿ (ՍԱՆՀԱՆԳՈՒՅՑ)
1-13	ՀԻՎԱՆՂԱՍԵՆՅԱԿ
1-14	ՆԱԽԱՄՈՒՏՔ ՄԵԿՈՒՍԱՐԱՆ
1-15	ՀԱՆԴԵՐՁԱՐԱՆ
1-16	ՍԱՆՀԱՆԳՈՒՅՑ
1-17	ՄԻՋԱՆՑՔ
1-18	ԽՈՐՀԱՆՈՑ
1-19	ԶՈՐ ՄԹԵՐՔԻ ՊԱՅԵՍ
1-20	ԼՎԱՑՔԱՏՈՒՆ



			ՊԱՅՄԱՆԱԳԻՐ՝ TPD - 12 ՄԱԿՆԻՇ-ԷՏ			
Ն.Գ.Ճ.	Ա. ՍԱՀԱԿՅԱՆ		ԶԶ ՇԻՐԱԿԻ ՄԱՐԶԻ ԳՅՈՒՄՐՈՒՄ «ՆԱՆՈՒԼԻԿ» ՄԱՆԿԱԴՐԱՐՏԵԶԻ ԿԱՌՈՒՑՄԱՆ ՆԱԽԱԳԻԾ	ՓՈՒԼ	ԹԵՐԹ	ԹԵՐԹԵՐ
ՃԱՐՏԱՐԱԳԵՏ	Կ. ՍԱՐԴԱՐՅԱՆ			ԱՆ	ԷՏ-6	7
			ԱՌԱՋԻՆ ԶՄՐԿԻ ԶԱՏԱԿԱԳԻԾ Մ1:100 ԷԼ. ԼՈՒՍԱԿՎՈՐՈՒԹՅԱՆ	«ԳՈՂԹՆ» ՍՊԸ		

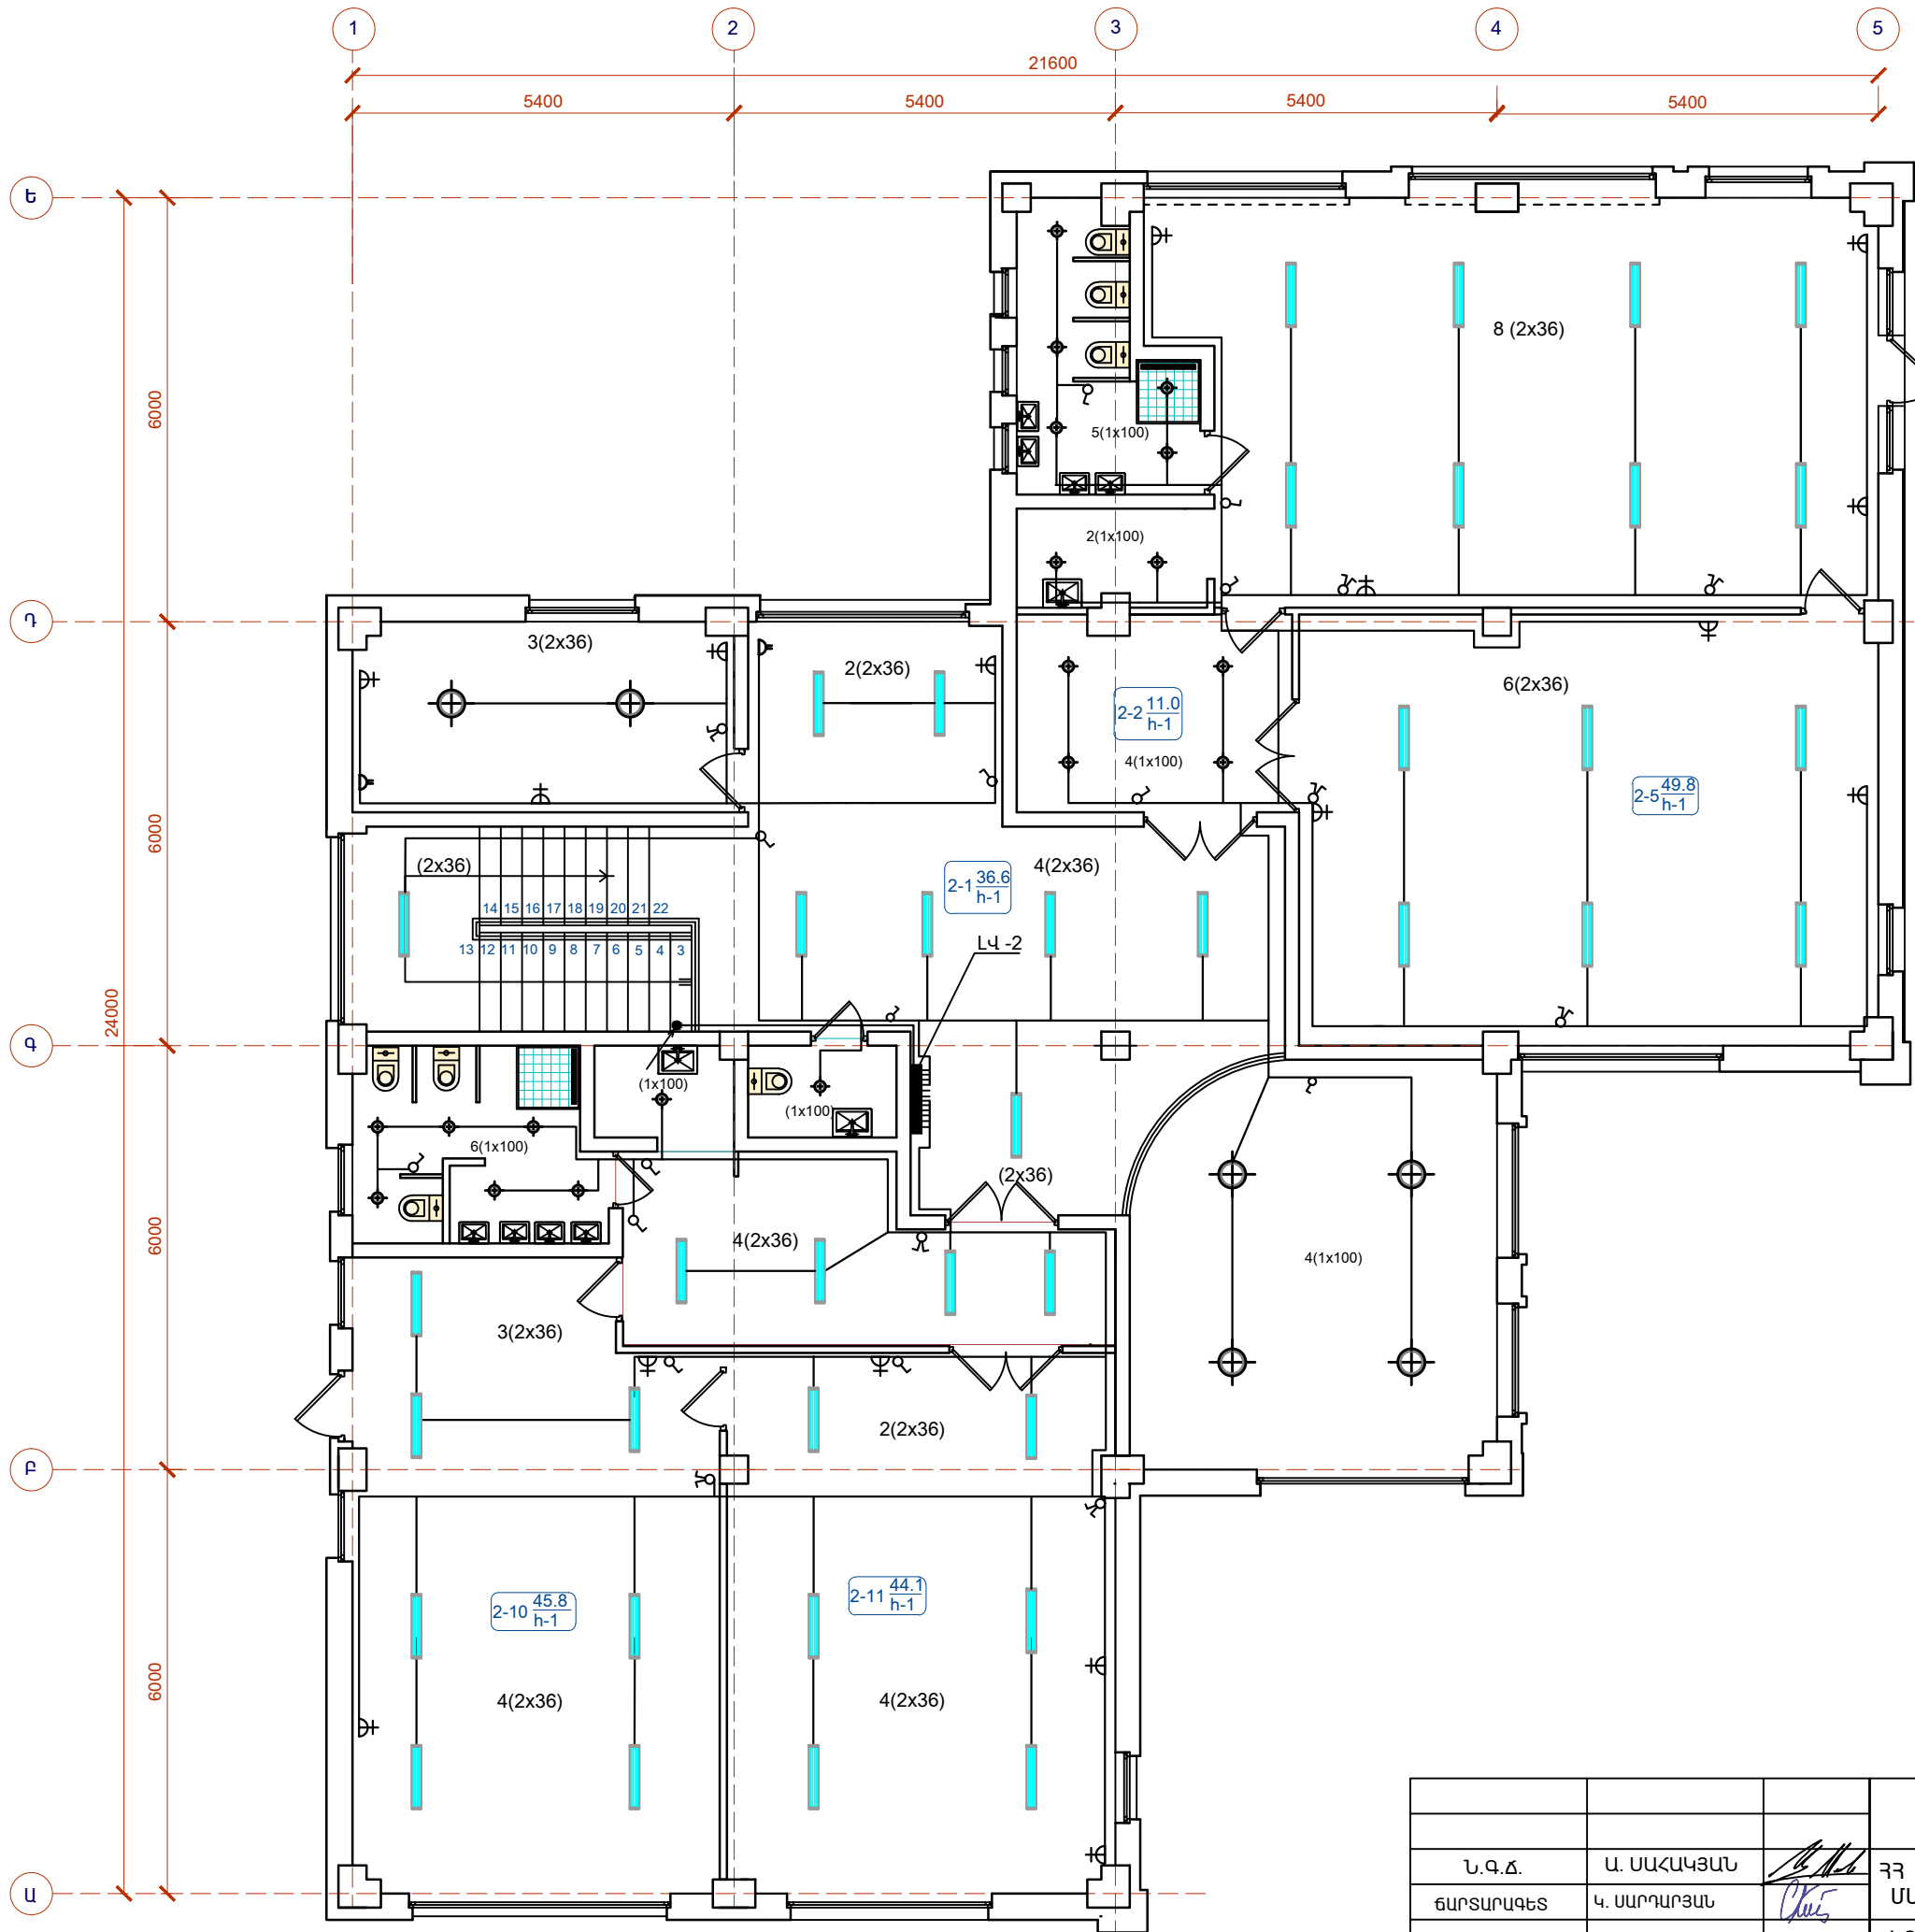



ՍԵՆՅԱԿՆԵՐԻ ԱՆՎԱՆԱՑԱՆԿ

Հ/Հ	ՍԵՆՅԱԿԻ ԱՆՎԱՆՈՒՄԸ
2-1	ՆԱԽԱՍՐԱՀ
2-2	ԽՄԲԱՅԻՆ ՍԵՆՅԱԿ (ՆԱԽԱՍՈՒՏՔ)
2-3	ԽՄԲԱՅԻՆ ՍԵՆՅԱԿ (ԲՈՒՖԵՏ)
2-4	ԽՄԲԱՅԻՆ ՍԵՆՅԱԿ (ՍԱՆՀԱՆԳՈՒՅՑ)
2-5	ԽՄԲԱՅԻՆ ՍԵՆՅԱԿ (ՆԱԶԱՐԱՆ)
2-6	ԽՄԲԱՅԻՆ ՍԵՆՅԱԿ (ԽԱՂԱՍԵՆՅԱԿ)
2-7	ԽՄԲԱՅԻՆ ՍԵՆՅԱԿ (ՆԱԽԱՍՈՒՏՔ)
2-8	ԽՄԲԱՅԻՆ ՍԵՆՅԱԿ (ԲՈՒՖԵՏ)
2-9	ԽՄԲԱՅԻՆ ՍԵՆՅԱԿ (ՍԱՆՀԱՆԳՈՒՅՑ)
2-10	ԽՄԲԱՅԻՆ ՍԵՆՅԱԿ (ՆԱԶԱՐԱՆ)
2-11	ԽՄԲԱՅԻՆ ՍԵՆՅԱԿ (ԽԱՂԱՍԵՆՅԱԿ)
2-12	ՍԱՆՀԱՆԳՈՒՅՑ
2-13	ՎԱՐՉԱԿԱՆ ՍԵՆՅԱԿ(ԸՆԴՈՒՆԱՐԱՆ)
2-14	ՎԱՐԻՉԻ ՍԵՆՅԱԿ

			ՊԱՅՄԱՆԱԳԻՐ՝ TPD - 12				ՄԱԿՆԻՇ-ԷՏ	
			ՀՀ ՇԻՐԱԿԻ ՄԱՐԶԻ ԳՅՈՒՄՐՈՒՄ «ՆԱՆՈՒԼԻԿ» ՄԱՆԿԱՊԱՐՏԵԶԻ ԿԱՌՈՒՑՄԱՆ ՆԱԽԱԳԻԾ	ՓՈՒԼ	ԹԵՐԹ	ԹԵՐԹԵՐ		
Ն.Գ.Ճ.	Ա. ՍԱՀԱԿՅԱՆ			ԱՆ	ԷՏ-7	7		
ՃԱՐՏԱՐԱԳԵՏ	Կ. ՍԱՐԴԱՐՅԱՆ		ԵՐԿՐՈՐԴ ՀԱՐԿԻ ՀԱՏԱԿԱԳԻԾ Մ1:100 ԷԼ. ԼՈՒՍԱԿՈՐՈՒԹՅԱՆ	«ԳՈՂԹՆ» ՍՊԸ				



ԱՇԽԱՏԱՆՔԱՅԻՆ ԳԾԱԳՐԵՐԻ ԱՆՎԱՆԱՑՈՒՑԱԿ

ՀՀ	ԱՆՎԱՆՈՒՄ	ԹԵՐԹ	ԾԱՆՈԹՈՒԹ
1	ԸՆԴՀԱՆՈՒՐ ՏՎՅԱԼՆԵՐ, ԾԱՎԱԼՆԵՐ ՀՐԴԵՀԱՅԻՆ ԱԶԴԱՐԱՐՄԱՆ	ՀԱ -1	
2	ՀՐԴԵՀԱՅԻՆ ԱԶԴԱՐԱՐՄԱՆ ՄԻԱՑՄԱՆ ՄԽԵՄԱՆ	ՀԱ -2	
3	ԱՌԱՋԻՆ ՀԱՐԿԻ ՀԱՏԱԿԱԳԻԾ Մ 1:100	ՀԱ -3	
4	ԵՐԿՐՈՐԴ ՀԱՐԿԻ ՀԱՏԱԿԱԳԻԾ Մ 1:100	ՀԱ-4	

ԲԱՑԱՏՐԱԳԻՐ

Հակահրդեհային համակարգը բաղկացած է ղեկավարման վահանակից, ստեղնաշարից, ծխային, ջերմային և ձեռքի ազդարարման տվիչներից, ներքին ծայնային ազդարարիչից:

Ղեկավարման վահանակը տեղադրվում է միջանցքում, որը կմիացվի արտակարգ իրավիճակների համակարգին :

Ղեկավարման համակարգը հնարավորություն է տալիս բաժանել տարածքի հսկողությունը մինչև 6 գոտիների և կատարել հսկողությունը բոլոր 6 գոտիներում միաժամանակ:

Ամեն գոտու մեջ գտնվող բոլոր տվիչների միացումը կատարվում է 6 բազմալար մալուխներով և սնուցումը կատարվում է ղեկավարման վահանակից :




Ձեռքի ազդարարման տվիչները տեղադրվում են էվակուացման ելքերում, միջանցքներում, աստիճանավանդակների տարածքներում (հատակից 1,5 մ բարձրության վրա (համաձայն ՀՀ ՇՆ II - 8.04.02-2005): Բոլոր աշխատանքային և ոչ աշխատանքային տարածքներում նախատեսվում են հակահրդեհային ծխային տվիչներ (որոնք հայտնաբերում են հրդեհի նախնական օջախները) և ձեռքի ազդարարման տվիչներ (որոնց միջոցով ղեկավարման վահանակը ստանում է ազդանշան հրդեհի անմիջապես բռնկման տեղեկացման դեպքում, որը կատարվում է որևէ անձի միջոցով):

Մ Ա Ս Ն Ա Գ Ի Ր

ՀՀ	ԱՆՎԱՆՈՒՄ	Չ / Մ	ՔԱՆԱԿ
	Հրդեհային ազդարարման համակարգի մասնագիր		
1	Կառավարման վահան 6 զոնայի համար (6 զոնայի ընդարձակման հնարավորությամբ) միացում 911 համակարգին կապի սարքի միջոցով	Հ	1
2	Ստեղնաշար	Հ	1
3	Անընդմեջ սնուցման աղբյուր	Հ	1
4	Մարտկոց 12В 7А	Հ	1
5	Ծխային ազդասարք	Հ	58
6	Ջերմային ազդասարք	Հ	4
7	Հրդեհային ազդասարք ձեռքի	Հ	8
8	Շչակ	Հ	4
9	Սեղմակաշար	Հ	2
10	Սեղմակաշարի տուփ	Հ	2
11	Մալուխ 6Ж-ИМП 6x0.22	Մ	700
12	Մալուխ 12Ж-ИМП 12x0.22	Մ	15
	.		

ՊԱՅՄԱՆԱԿԱՆ ՆՇԱՆՆԵՐ


- Կառավարման վահան
-
- Շչակ

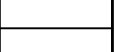			ՊԱՅՄԱՆԱԳԻՐ՝ TPD - 12		ՄԱԿՆԻՇ-ՀԱ		
Ն.Գ.Ճ.	Ա. ՍԱՀԱԿՅԱՆ		ՀՀ ՇԻՐԱԿԻ ՄԱՐԶԻ ԳՅՈՒՄՐՈՒՄԻ «ՆԱՆՈՒԼԻԿ» ՍԱՆԿԱՊԱՐՏԵԶԻ ԿԱՌՈՒՑՄԱՆ ՆԱԽԱԳԻԾ		ՓՈՒԼ	ԹԵՐԹ	ԹԵՐԹԵՐ
ՃԱՐՏԱՐԱՊԵՏ	Ա. ՄԻՆԱՍՅԱՆ				ԱՆ	ՀԱ-1	4
ՃԱՐՏԱՐԱԳԵՏ	Կ. ՍԱՐԴԱՐՅԱՆ		ԸՆԴՀԱՆՈՒՐ ՏՎՅԱԼՆԵՐ, ԾԱՎԱԼՆԵՐ ՀՐԴԵՀԱՅԻՆ ԱԶԴԱՐԱՐՄԱՆ ԵՎ ԴՊՐՈՑԱԿԱՆ ՋԱՆԳԻ ՀԱՄԱԿԱՐԳԻ		«ԳՈՂԹՆ» ՍՊԸ		




ԵՐԿՐՈՐԴ ՀԱՐԿ

Սեղմակաշար N-2

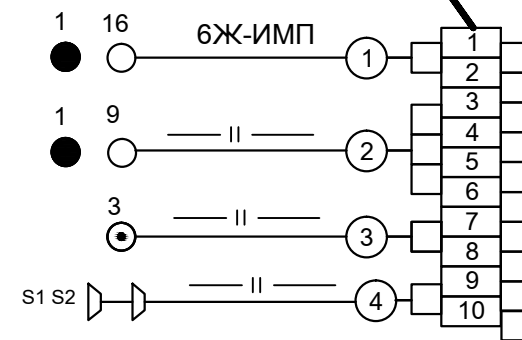

Հրդեհային ազդարարում:
Միացման սխեմա:


Սեղմակաշար N-1

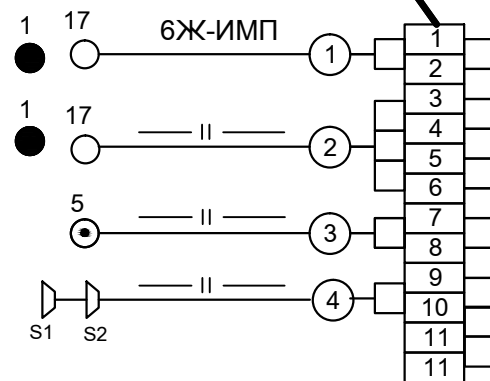




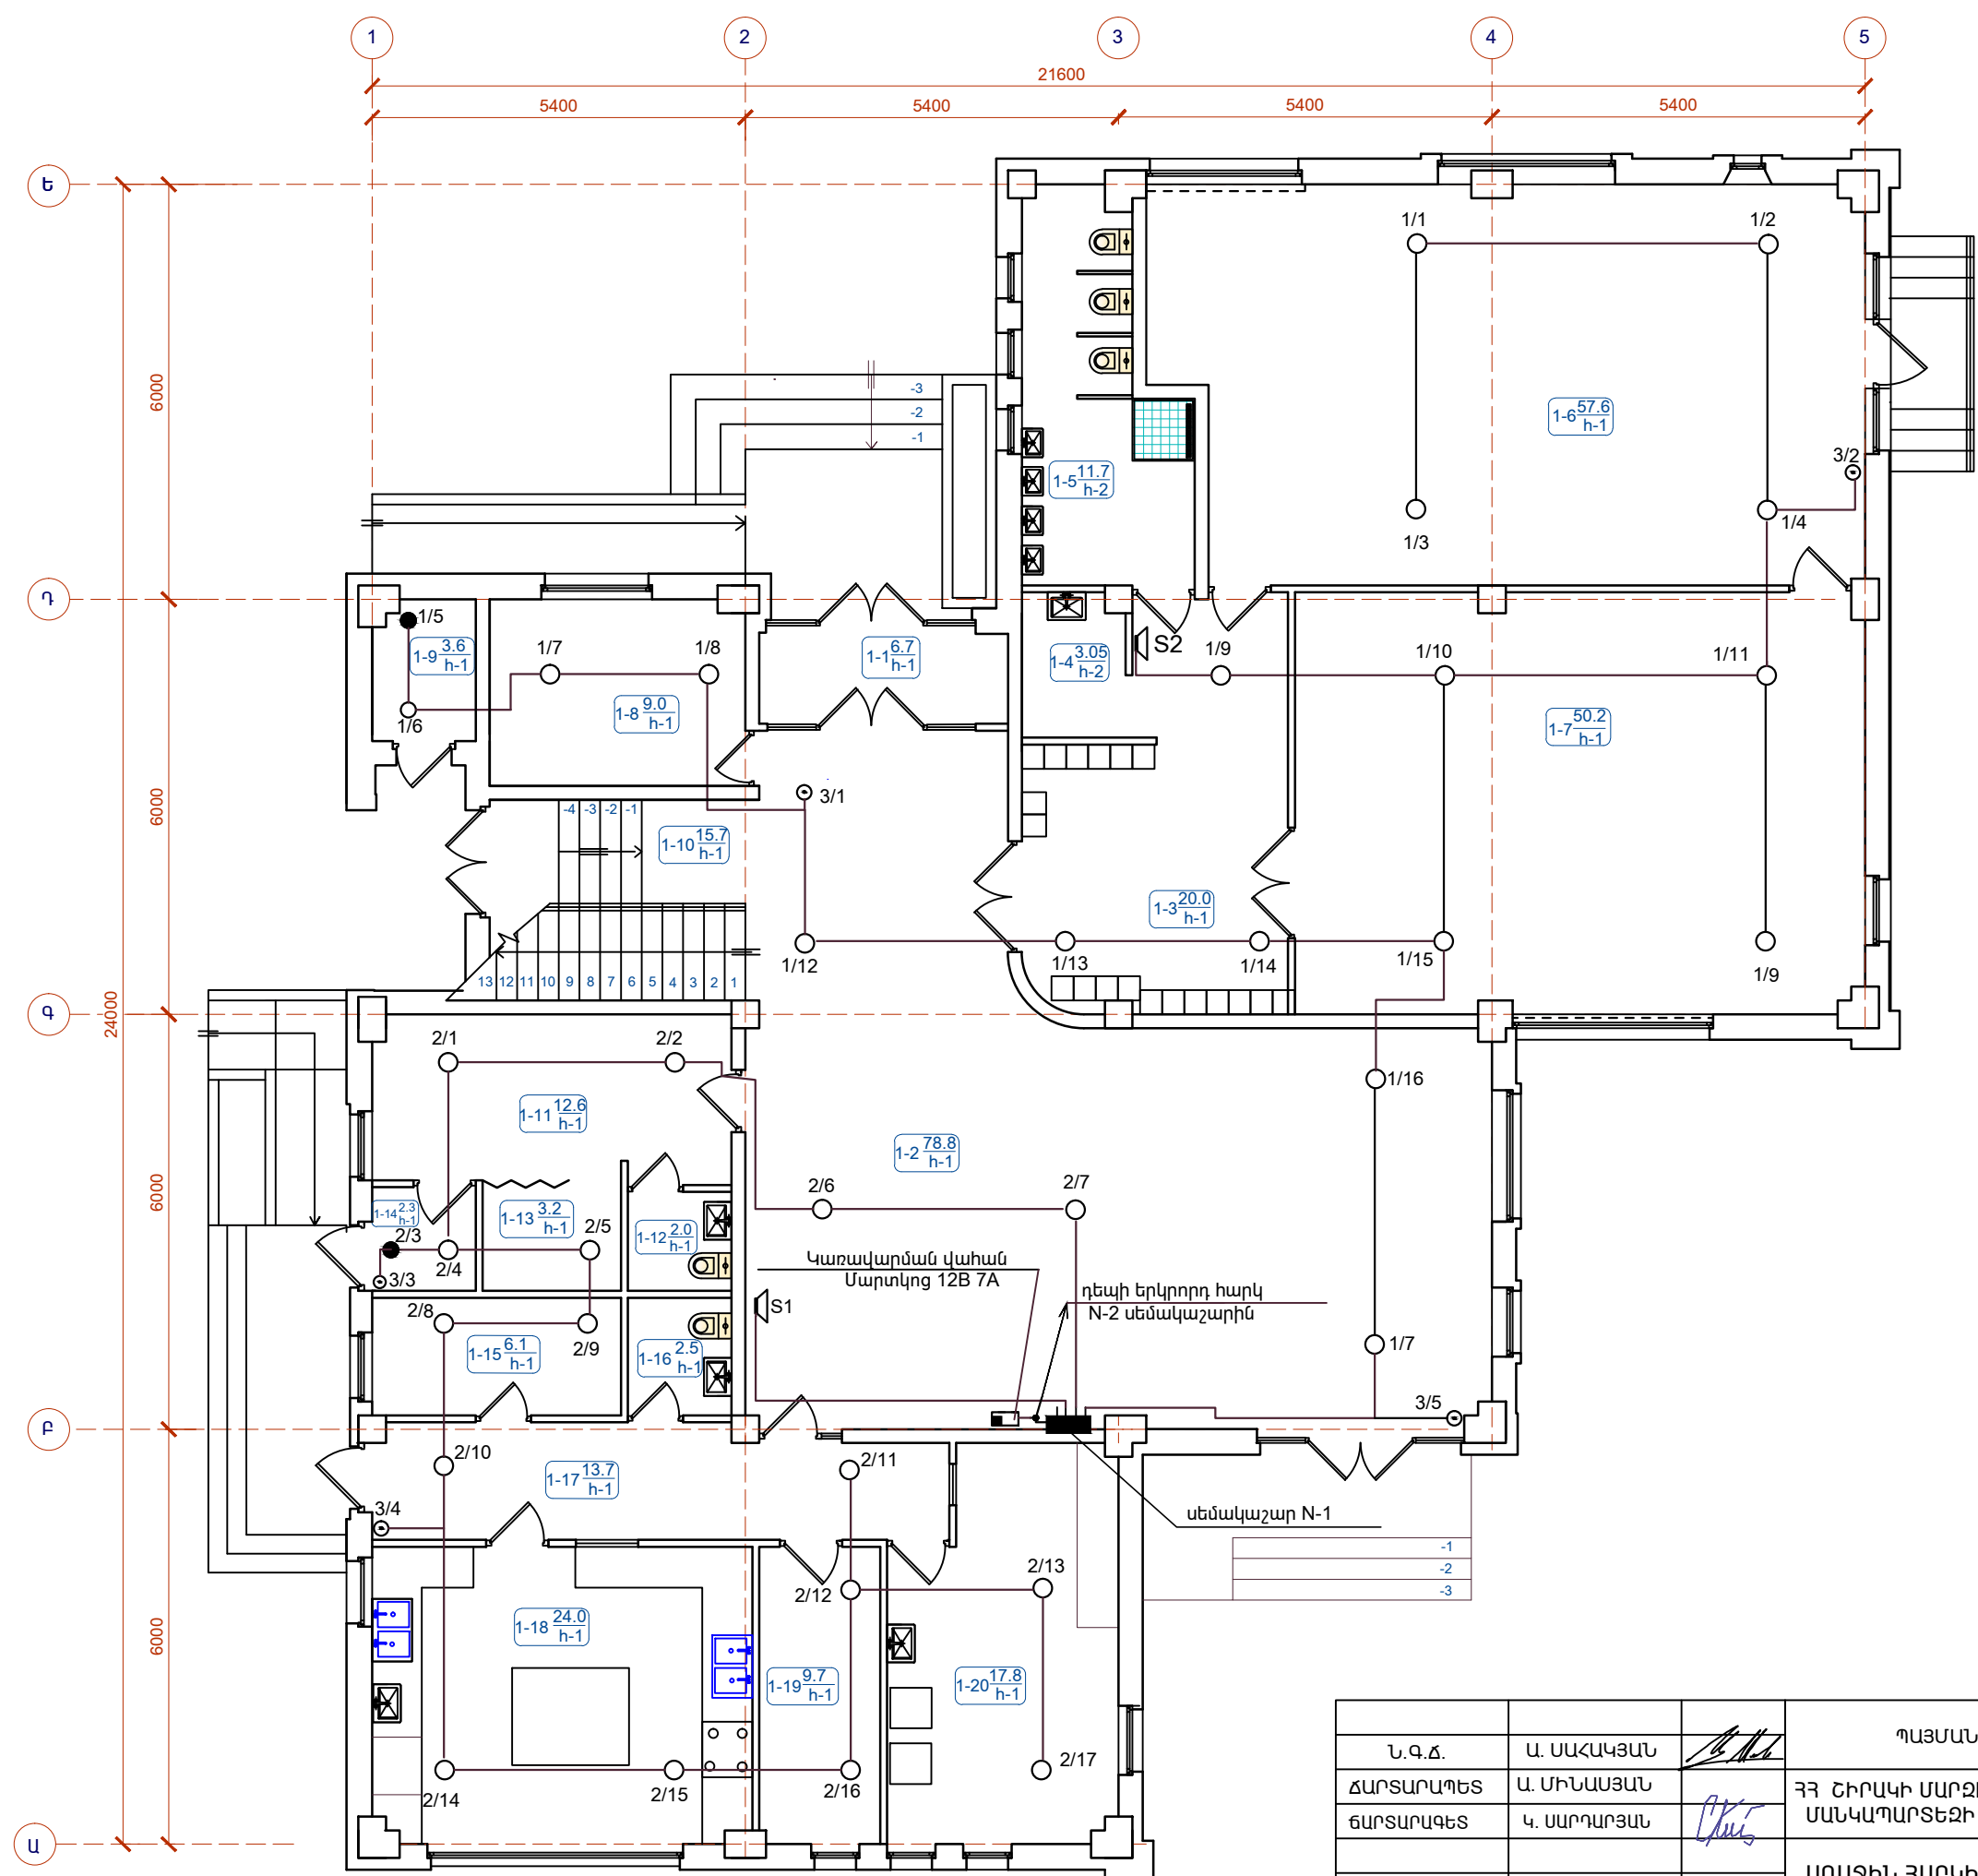
6Ж-ИМП, L=5

12Ж-ИМП, L=15

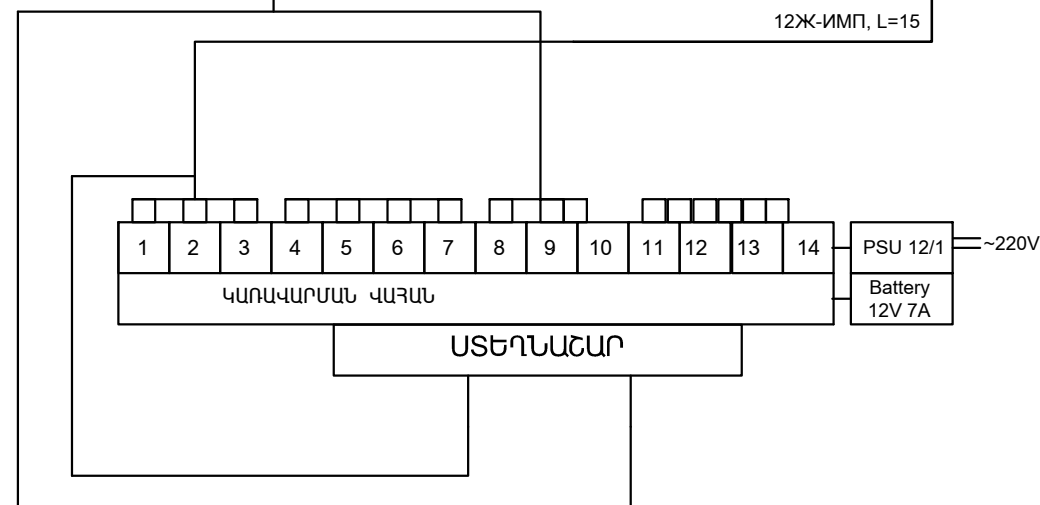ԱՌԱՋԻՆ ՀԱՐԿ





			ՊԱՅՄԱՆԱԳԻՐ՝ TPD - 12			ՄԱԿՆԻՇ - ՀԱ			
Ն.Գ.Ճ.	Ա. ՍԱՀԱԿՅԱՆ		ՀՀ ՇԻՐԱԿԻ ՄԱՐԶԻ ԳՅՈՒՄՐՈՒՄԻ «ՆԱՆՈՒԼԻԿ» ՄԱՆԿԱՊԱՐՏԵԶԻ ԿԱՌՈՒՑՄԱՆ ՆԱԽԱԳԻԾ			ՓՈՒԼ	ԹԵՐԹ	ԹԵՐԹԵՐ	
ՃԱՐՏԱՐԱՊԵՏ	Ա. ՄԻՆԱՍՅԱՆ					ԱՆ	ՀԱ-2	4	
ՃԱՐՏԱՐԱԳԵՏ	Կ. ՍԱՐԴԱՐՅԱՆ		ՀՐԴԵՀԱՅԻՆ ԱԶԴԱՐԱՐՄԱՆ ՄԻԱՑՄԱՆ ՄԽԵՄԱՆ			«ԳՈՂԹՆ» ՍՊԸ			




ՍԵՆՅԱԿՆԵՐԻ ԱՆՎԱՆԱՑԱՆԿ

Հ/Հ	ՍԵՆՅԱԿԻ ԱՆՎԱՆՈՒՄԸ
1-1	ՆԱԽԱՍՈՒՏՔ
1-2	ՍՐԱՀ
1-3	ԽՄԲԱՅԻՆ ՍԵՆՅԱԿ (ՆԱԽԱՍՈՒՏՔ)
1-4	ԽՄԲԱՅԻՆ ՍԵՆՅԱԿ (ԲՈՒՖԵՏ)
1-5	ԽՄԲԱՅԻՆ ՍԵՆՅԱԿ (ՍԱՆՀԱՆԳՈՒՅՑ)
1-6	ԽՄԲԱՅԻՆ ՍԵՆՅԱԿ (ՆԱԶԱՐԱՆ)
1-7	ԽՄԲԱՅԻՆ ՍԵՆՅԱԿ (ԽԱՂԱՍԵՆՅԱԿ)
1-8	ՎԱՐՉԱԿԱՆ ՍԵՆՅԱԿ
1-9	ՏԵԽՆԻԿԱԿԱՆ ՍԵՆՅԱԿ
1-10	ԱՍՏԻՃԱՆԱՎԱՆՊԱԿ
1-11	ԲԺՇԿԻ ՍԵՆՅԱԿ
1-12	ԲԺՇԿԻ ՍԵՆՅԱԿ (ՍԱՆՀԱՆԳՈՒՅՑ)
1-13	ՀԻՎԱՆՊԱՍԵՆՅԱԿ
1-14	ՆԱԽԱՍՈՒՏՔ ՄԵԿՈՒՍԱՐԱՆ
1-15	ՀԱՆԴԵՐՉԱՐԱՆ
1-16	ՍԱՆՀԱՆԳՈՒՅՑ
1-17	ՄԻՋԱՆՑՔ
1-18	ԽՈՐԱՆՈՑ
1-19	ՉՈՐ ՄԹԵՐՔԻ ՊԱՅԵՍ
1-20	ԼՎԱՑՔԱՏՈՒՆ

			ՊԱՅՄԱՆԱԳԻՐ՝ TPD - 12				ՄԱԿՆԻՇ - ՀԱ	
Ն.Գ.Ճ.	Ա. ՍԱՀԱԿՅԱՆ		ՀՀ ՇԻՐԱԿԻ ՄԱՐԶԻ ԳՅՈՒՄՐՈՒՄ «ՆԱՆՈՒԼԻԿ» ՍԱՆԿԱՊԱՐՏԵԶԻ ԿԱՌՈՒՅՄԱՆ ՆԱԽԱԳԻԾ		ՓՈՒԼ	ԹԵՐԹ	ԹԵՐԹԵՐ	
ՃԱՐՏԱՐԱՊԵՏ	Ա. ՄԻՆԱՍՅԱՆ				ԱՆ	ՀԱ- 3	4	
ՃԱՐՏԱՐԱԳԵՏ	Կ. ՍԱՐԴԱՐՅԱՆ		ԱՌԱՋԻՆ ՀԱՐԿԻ ՀԱՏԱԿԱԳԻԾ Մ1:100		«ԳՈՂՈՆ» ՍՊԸ			



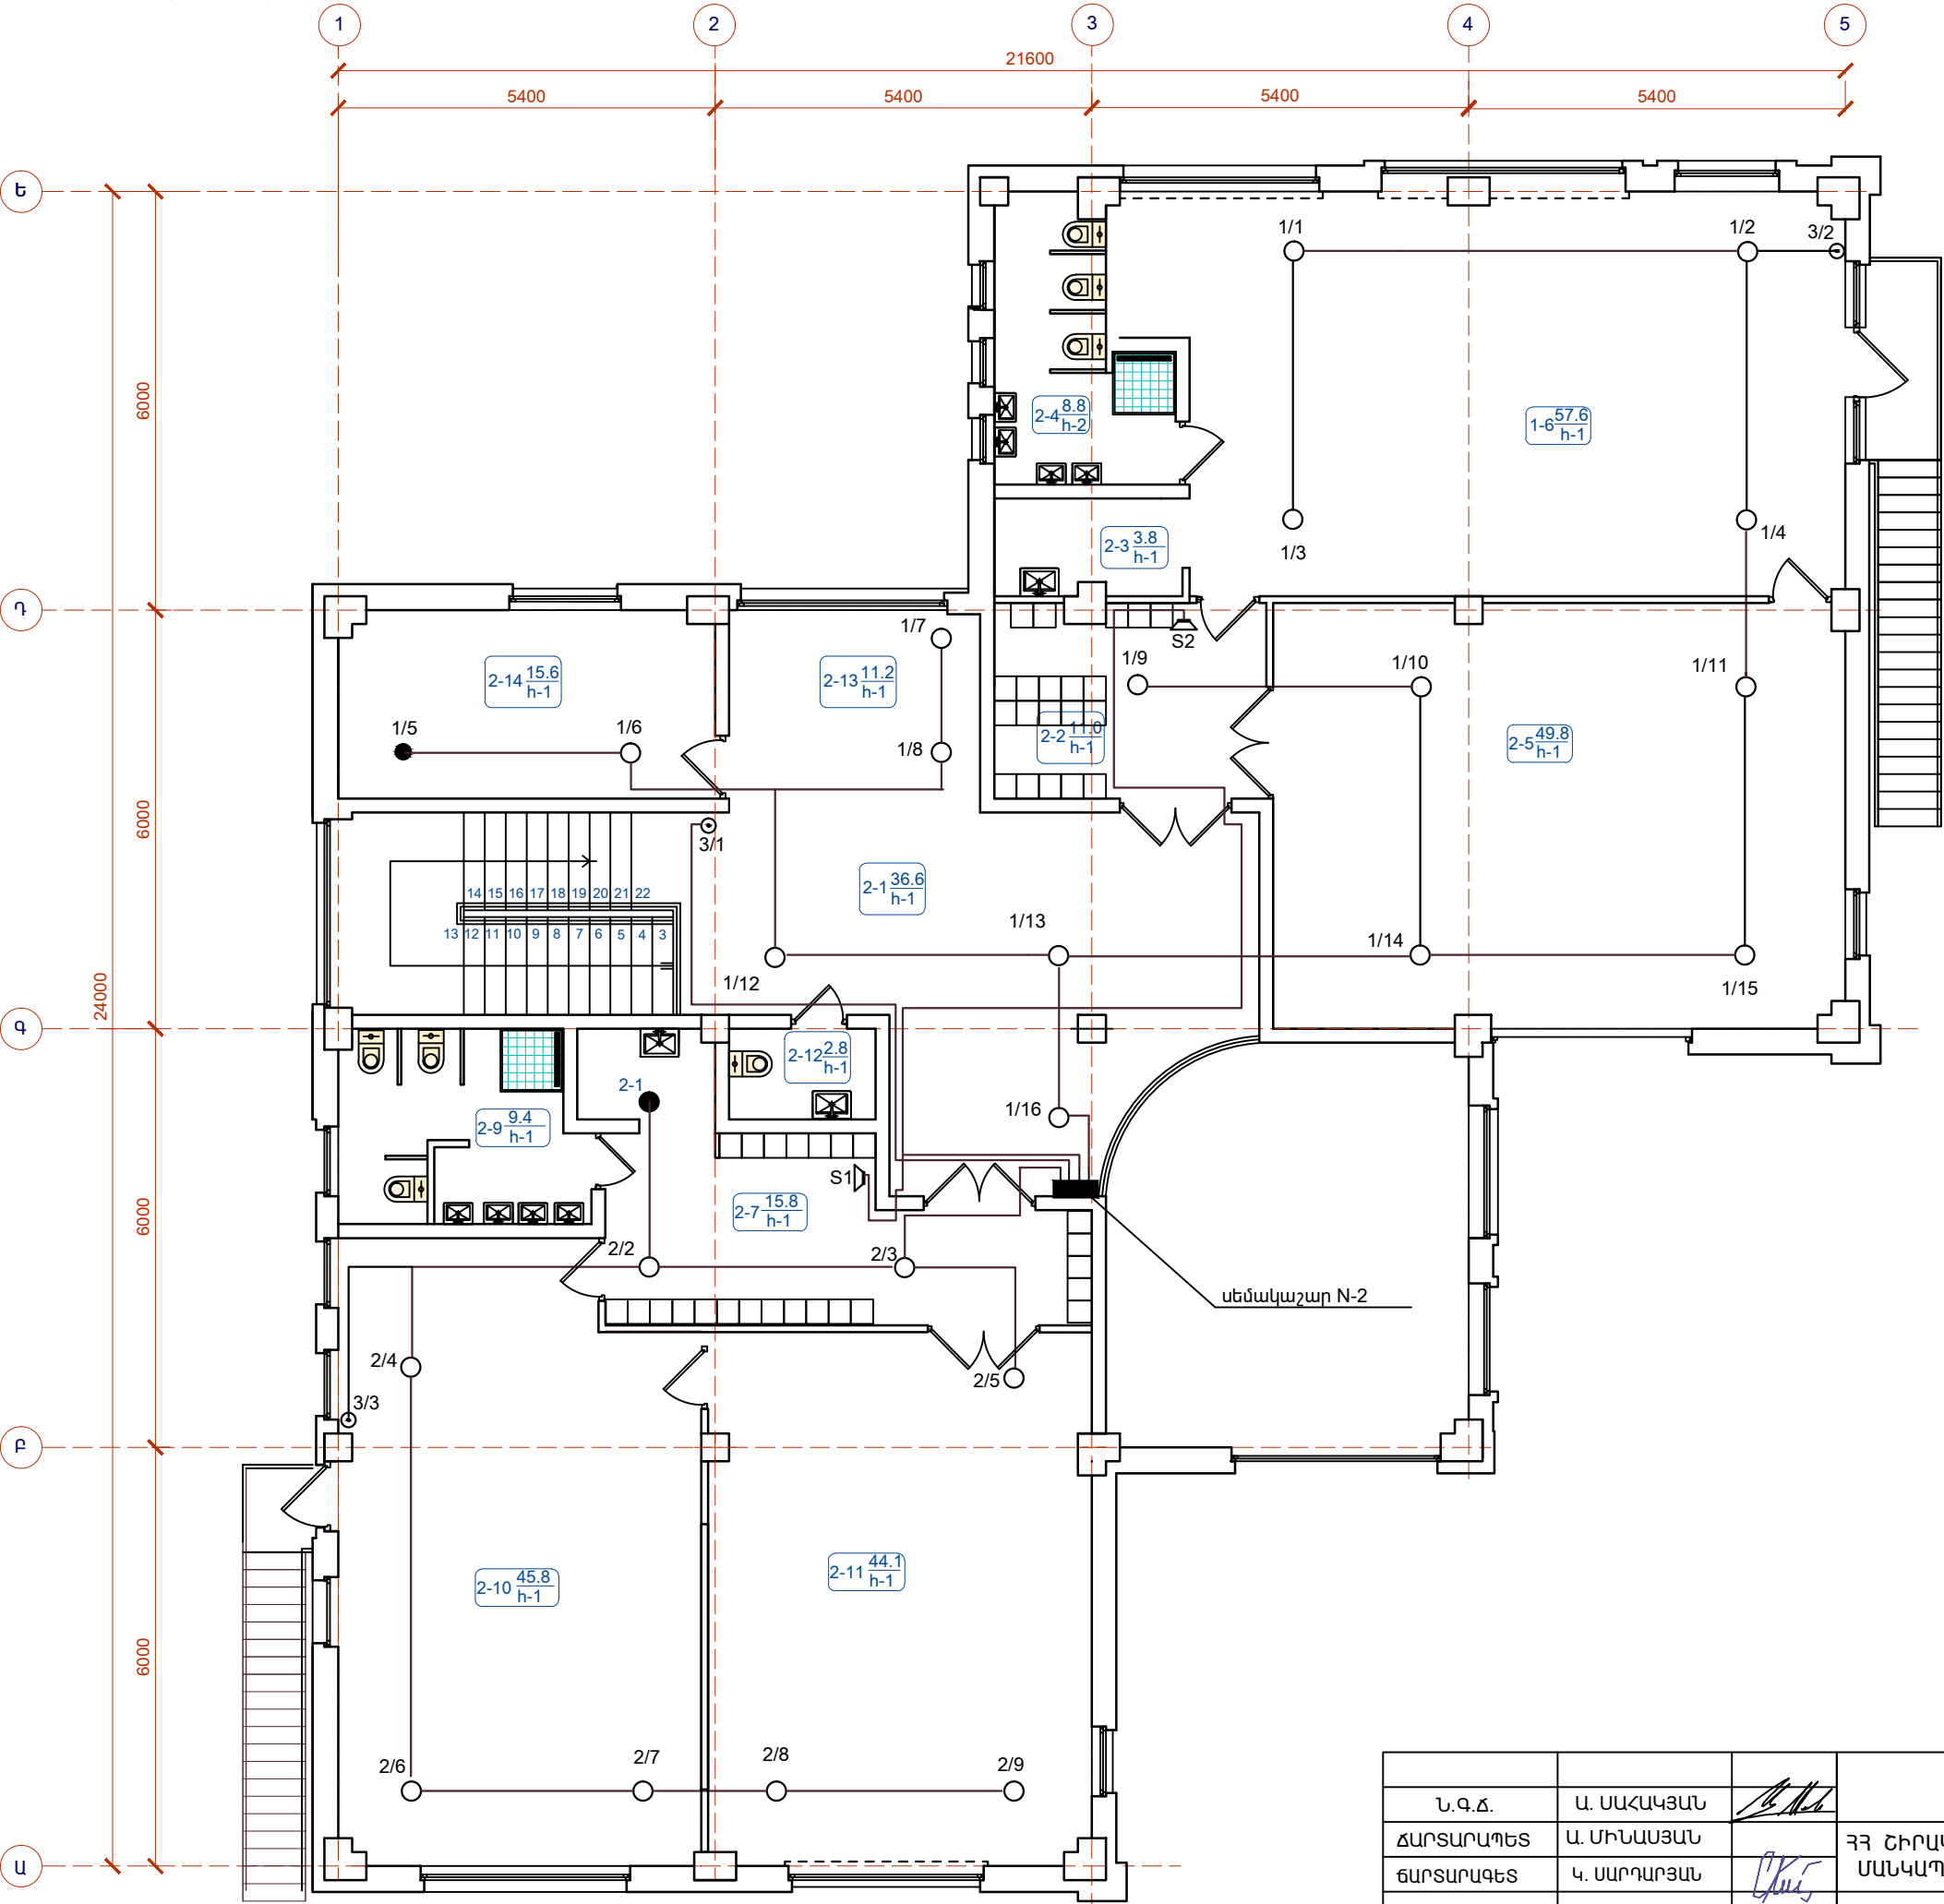

ՍԵՆՅԱԿՆԵՐԻ ԱՆՎԱՆԱՑԱՆԿ

Հ/Հ	ՍԵՆՅԱԿԻ ԱՆՎԱՆՈՒՄԸ
2-1	ՆԱԽԱՍՐԱՐ
2-2	ԽՄԲԱՅԻՆ ՍԵՆՅԱԿ (ՆԱԽԱՍՈՒՏՔ)
2-3	ԽՄԲԱՅԻՆ ՍԵՆՅԱԿ (ԲՈՒՖԵՏ)
2-4	ԽՄԲԱՅԻՆ ՍԵՆՅԱԿ (ՍԱՆՀԱՆԳՈՒՅՑ)
2-5	ԽՄԲԱՅԻՆ ՍԵՆՅԱԿ (ՆԱԶԱՐԱՆ)
2-6	ԽՄԲԱՅԻՆ ՍԵՆՅԱԿ (ԽԱՂԱՍԵՆՅԱԿ)
2-7	ԽՄԲԱՅԻՆ ՍԵՆՅԱԿ (ՆԱԽԱՍՈՒՏՔ)
2-8	ԽՄԲԱՅԻՆ ՍԵՆՅԱԿ (ԲՈՒՖԵՏ)
2-9	ԽՄԲԱՅԻՆ ՍԵՆՅԱԿ (ՍԱՆՀԱՆԳՈՒՅՑ)
2-10	ԽՄԲԱՅԻՆ ՍԵՆՅԱԿ (ՆԱԶԱՐԱՆ)
2-11	ԽՄԲԱՅԻՆ ՍԵՆՅԱԿ (ԽԱՂԱՍԵՆՅԱԿ)
2-12	ՍԱՆՀԱՆԳՈՒՅՑ
2-13	ՎԱՐՉԱԿԱՆ ՍԵՆՅԱԿ(ԸՆԴՈՒՆԱՐԱՆ)
2-14	ՎԱՐԻՉԻ ՍԵՆՅԱԿ

Ն.Գ.Ճ.	Ա. ՍԱՀԱԿՅԱՆ		ՊԱՅՄԱՆԱԳԻՐ՝ TPD - 12			ՄԱԿԱՆԻՇ - ՀԱ		
ՃԱՐՏԱՐԱՊԵՏ	Ա. ՄԻՆԱՍՅԱՆ		ՀՀ ՇԻՐԱԿԻ ՄԱՐԶԻ ԳՅՈՒՄՐՈՒՄ՝ «ՆԱՆՈՒԼԻԿ» ՍԱՆԿԱՊԱՐՏԵԶԻ ԿԱՌՈՒՑՄԱՆ ՆԱԽԱԳԻԾ			ՓՈԽ	ԹԵՐԹ	ԹԵՐԹԵՐ
ՃԱՐՏԱՐԱԳԵՏ	Կ. ՍԱՐԴԱՐՅԱՆ					ԱՆ	ՀԱ-4	4
			ԵՐԿՐՈՐԴ ՀԱՐԿԻ ՀԱՏԱԿԱԳԻԾ Մ1:100			«ԳՈՂԹՆ» ՍՊԸ		

