ՀՀ ՇԻՐԱԿԻ ՄԱՐԶԻ ԳՅՈՒՄՐՈՒ«ՆԱՆՈՒԼԻԿ» ՄԱՆԿԱՊԱՐՏԵԶԻ ԿԱՌՈՒՑՄԱՆ ՆԱԽԱԳԻԾ

Ա Շ Խ Ա Տ Ա Ն Ք Ա Յ Ի Ն   Ն Ա Խ Ա Գ Ի Ծ

ՀԱՏՈՐ - 6

ՇԻՆԱՐԱՐՈՒԹՅԱՆ ԿԱԶՄԱԿԵՐՊՄԱՆ
ՆԱԽԱԳԻԾ

ԿԱՏԱՐՈՂ`   «ԳՈՂԹՆ» ՍՊԸ

Ե Ր Ե Վ Ա Ն - 2016

ՀՀ ՇԻՐԱԿԻ ՄԱՐԶԻ ԳՅՈՒՄՐՈՒ«ՆԱՆՈՒԼԻԿ» ՄԱՆԿԱՊԱՐՏԵԶԻ ԿԱՌՈՒՑՄԱՆ ՆԱԽԱԳԻԾ

ՀԱՏՈՐ - 6
ՇԻՆԱՐԱՐՈՒԹՅԱՆ ԿԱԶՄԱԿԵՐՊՄԱՆ ՆԱԽԱԳԻԾ

ՊԱՏՎԻՐԱՏՈՒ՝ ՀԱՅԱՍՏԱՆԻ ՏԱՐԱԾՔԱՅԻՆ ԶԱՐԳԱՑՄԱՆ ՀԻՄՆԱԴՐԱՄ

ԿԱՏԱՐՈՂ՝ «ԳՈՂԹՆ» ՍԱՀՄԱՆԱՓԱԿ ՊԱՏԱՍԽԱՆԱՏՎՈՒԹՅԱՄԲ ԸՆԿԵՐՈՒԹՅՈՒՆ

Լից. 11983

ՀԱՎԱՏԱՐՄԱԳՐԱՅԻՆ ԿԱՌԱՎԱՐԻՉ՝ Ա.ՍԱՀԱԿՅԱՆ

ԵՐԵՎԱՆ 2016

<u>ԳԼԽԱՎՈՐ ՀԱՏԱԿԱԳԻԾ</u>
ԺԱՄԱՆԱԿԱՎՈՐ ՇԻՆՈՒԹՅՈՒՆՆԵՐԻ ՏԵՂԱԴՐՈՒՄ

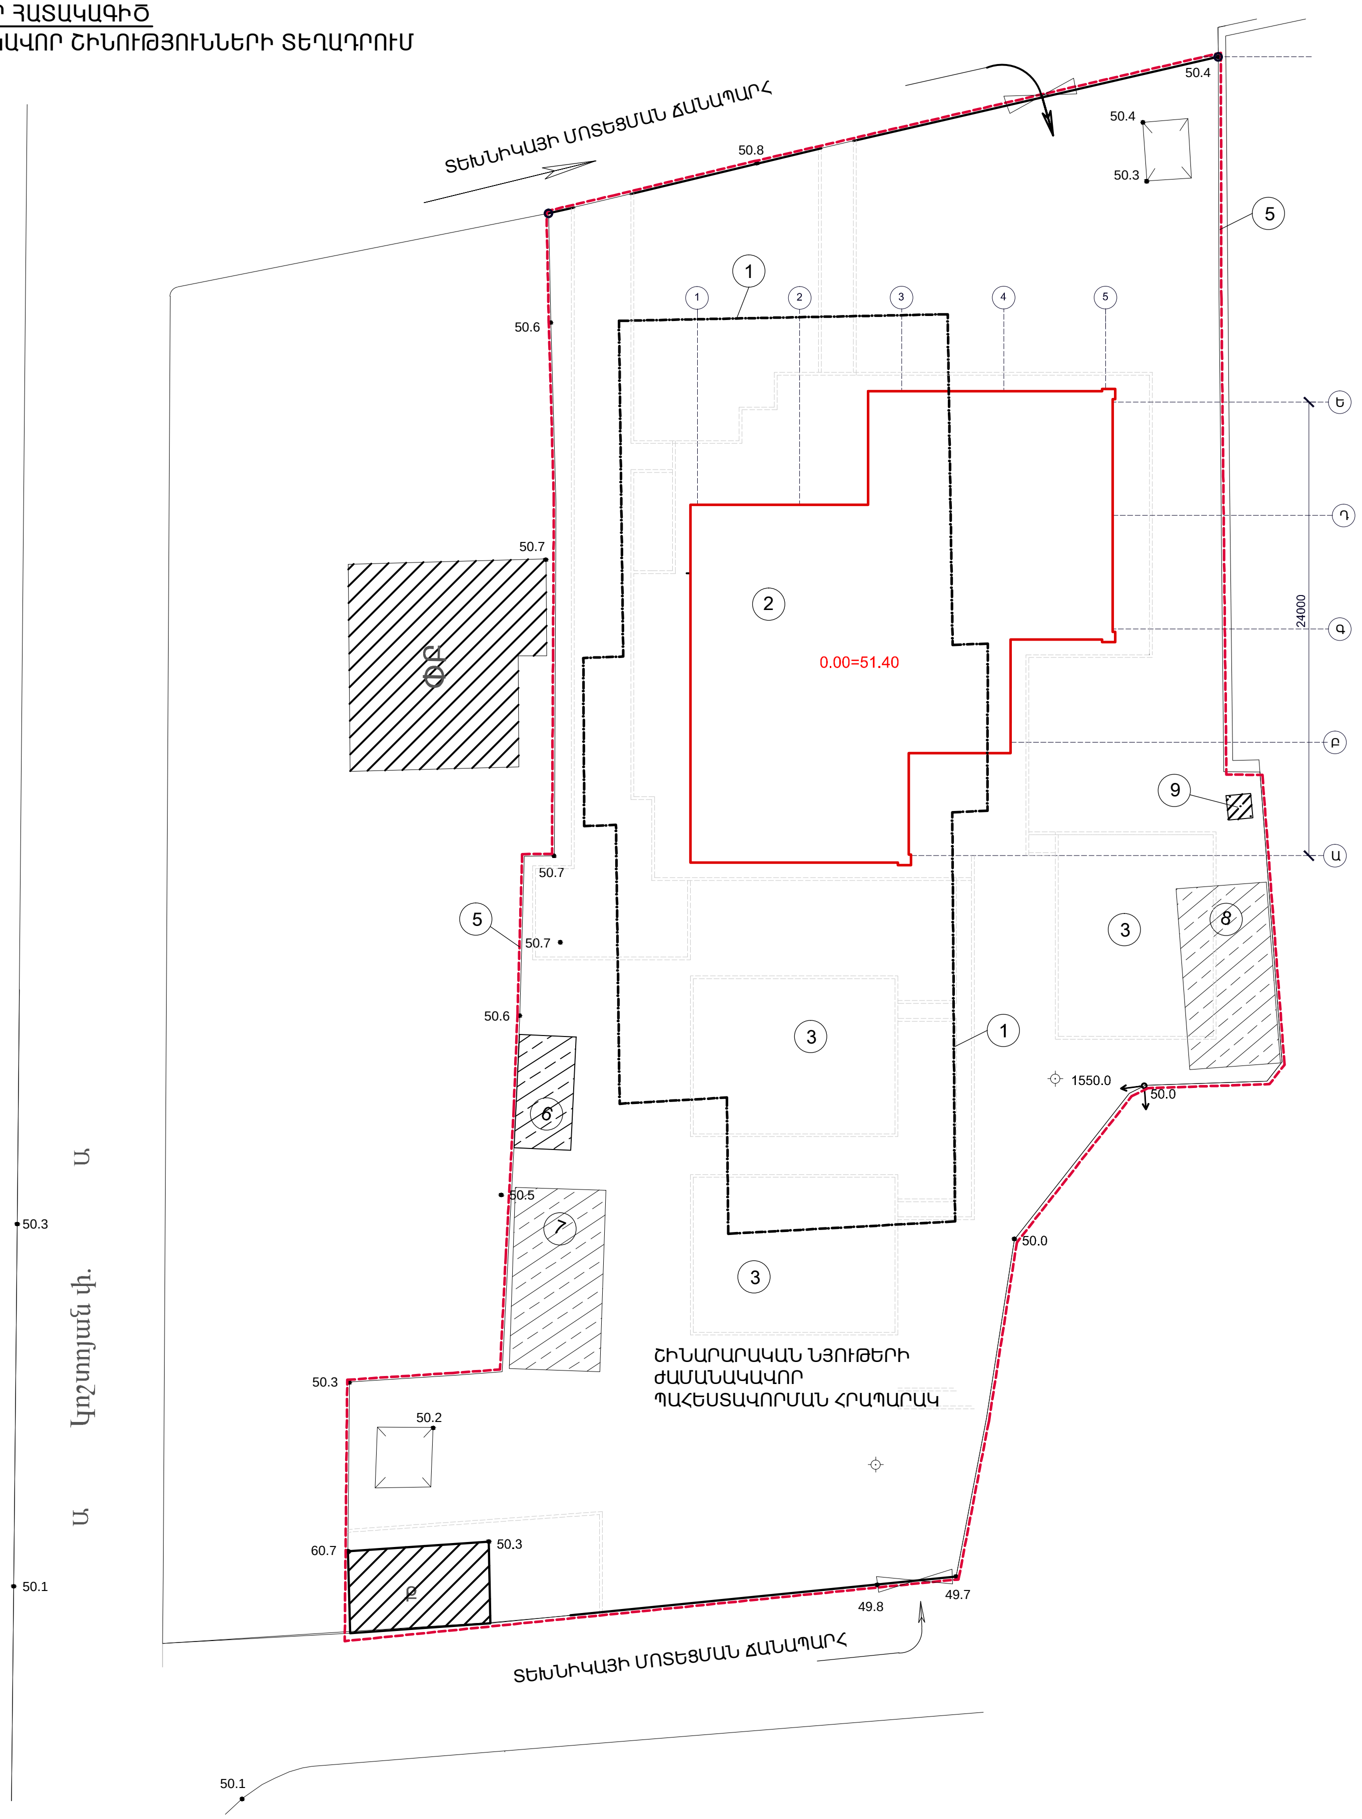

ԱՆՎԱՆԱՑԱՆԿ

1. ՔԱՆԴՄԱՆ ԵՆԹԱԿԱ ՇԻՆՈՒԹՅՈՒՆՆԵՐ
2. ՆՈՐ ԿԱՌՈՒՑՎՈՂ ՄԱՆԿԱՊԱՐՏԵԶԻ ՇԵՆՔ
3. ՆՈՐ ԿԱՌՈՒՑՎՈՂ ԽԱՂԱՀՐԱՊԱՐԱԿՆԵՐ
4. ՔԱՆԴՄԱՆ ԵՆԹԱԿԱ ՄԵԿ ՀԱՐԿԱՆԻ ՄԱՍՆԱՇԵՆՔ
5. ԺԱՄԱՆԱԿԱՎՈՐ ՑԱՆԿԱՊԱՏ
6. ԿՈՆՏԵՅՆԵՐԻ ՏԻՊԻ ՇԻՆՈՒԹՅՈՒՆ /ԱՇԽՂԵԿԻ ՍԵՆՅԱԿ/ - 18 ՔՄ
7. ԱՄՐԱՆԱՅԻՆ ԱՐՀԵՍՏԱՆՈՑ - 46 ՔՄ
8. ՄԵԽԱՆԻԿԱԿԱՆ ԱՐՀԵՍՏԱՆՈՑ - 46 ՔՄ
9. ԲԻՈ-ԶՈՒԳԱՐԱՆ

ԳԾԱԳՐԵՐԻ ԱՆՎԱՆԱՑԱՆԿ

NN	ԹԵՐԹԻ ԱՆՎԱՆՈՒՄԸ	ՄԱԿՆԻՇԸ
1	ԳԼԽԱՎՈՐ ՀԱՏԱԿԱԳԻԾ, ԺԱՄԱՆԱԿԱՎՈՐ ՇԻՆՈՒԹՅՈՒՆՆԵՐԻ ՏԵՂԱԴՐՈՒՄ ԳԾԱԳՐԵՐԻ ԱՆՎԱՆԱՑԱՆԿ,	ՇԿՆ-1
2	ԳԼԽԱՎՈՐ ՀԱՏԱԿԱԳԻԾ, ԲԵՏՈՆԱՅԻՆ ԱՇԽԱՏԱՆՔՆԵՐԻ ԻՐԱԿԱՆԱՑՈՒՄ, ԲԱՑԱՏՐԱԳԻՐ; ՀԻՄՆԱԿԱՆ ՄԵՔԵՆԱՆԵՐԻ ԵՎ ՄԵԽԱՆԻԶՄՆԵՐԻ ՊԱՀԱՆՋԱՐԿԸ	ՇԿՆ-2
3	ՇԻՆԱՐԱՐՈՒԹՅԱՆ ՕՐԱՑՈՒՅՑԱՅԻՆ ԳՐԱՖԻԿ	ՇԿՆ-3

Ն.Գ.Ճ.	Ա. ՍԱՀԱԿՅԱՆ	[signature]	ՊԱՅՄԱՆԱԳԻՐ՝ TPD-12			ՄԱԿՆԻՇ-ՇԿՆ
			ՀՀ ՇԻՐԱԿԻ ՄԱՐԶԻ ԳՅՈՒՄՐՈՒ«ՆԱՆՈՒԼԻԿ» ՄԱՆԿԱՊԱՐՏԵԶԻ ԿԱՌՈՒՑՄԱՆ ՆԱԽԱԳԻԾ	ՓՈՒԼ	ԹԵՐԹ	ԹԵՐԹԵՐ
				ԱՆ	1	3
			ԳԼԽԱՎՈՐ ՀԱՏԱԿԱԳԻԾ, ԺԱՄԱՆԱԿԱՎՈՐ ՇԻՆՈՒԹՅՈՒՆՆԵՐԻ ՏԵՂԱԴՐՈՒՄ ԳԾԱԳՐԵՐԻ ԱՆՎԱՆԱՑԱՆԿ,	«ԳՈՂԹՆ» ՍՊԸ		

ՏԱՐԱԾՔԻ ՀԱՏԱԿԱԳԻԾ
ԲԵՏՈՆԱՅԻՆ ԱՇԽԱՏԱՆՔՆԵՐԻ ԻՐԱԿԱՆԱՑՈՒՄ

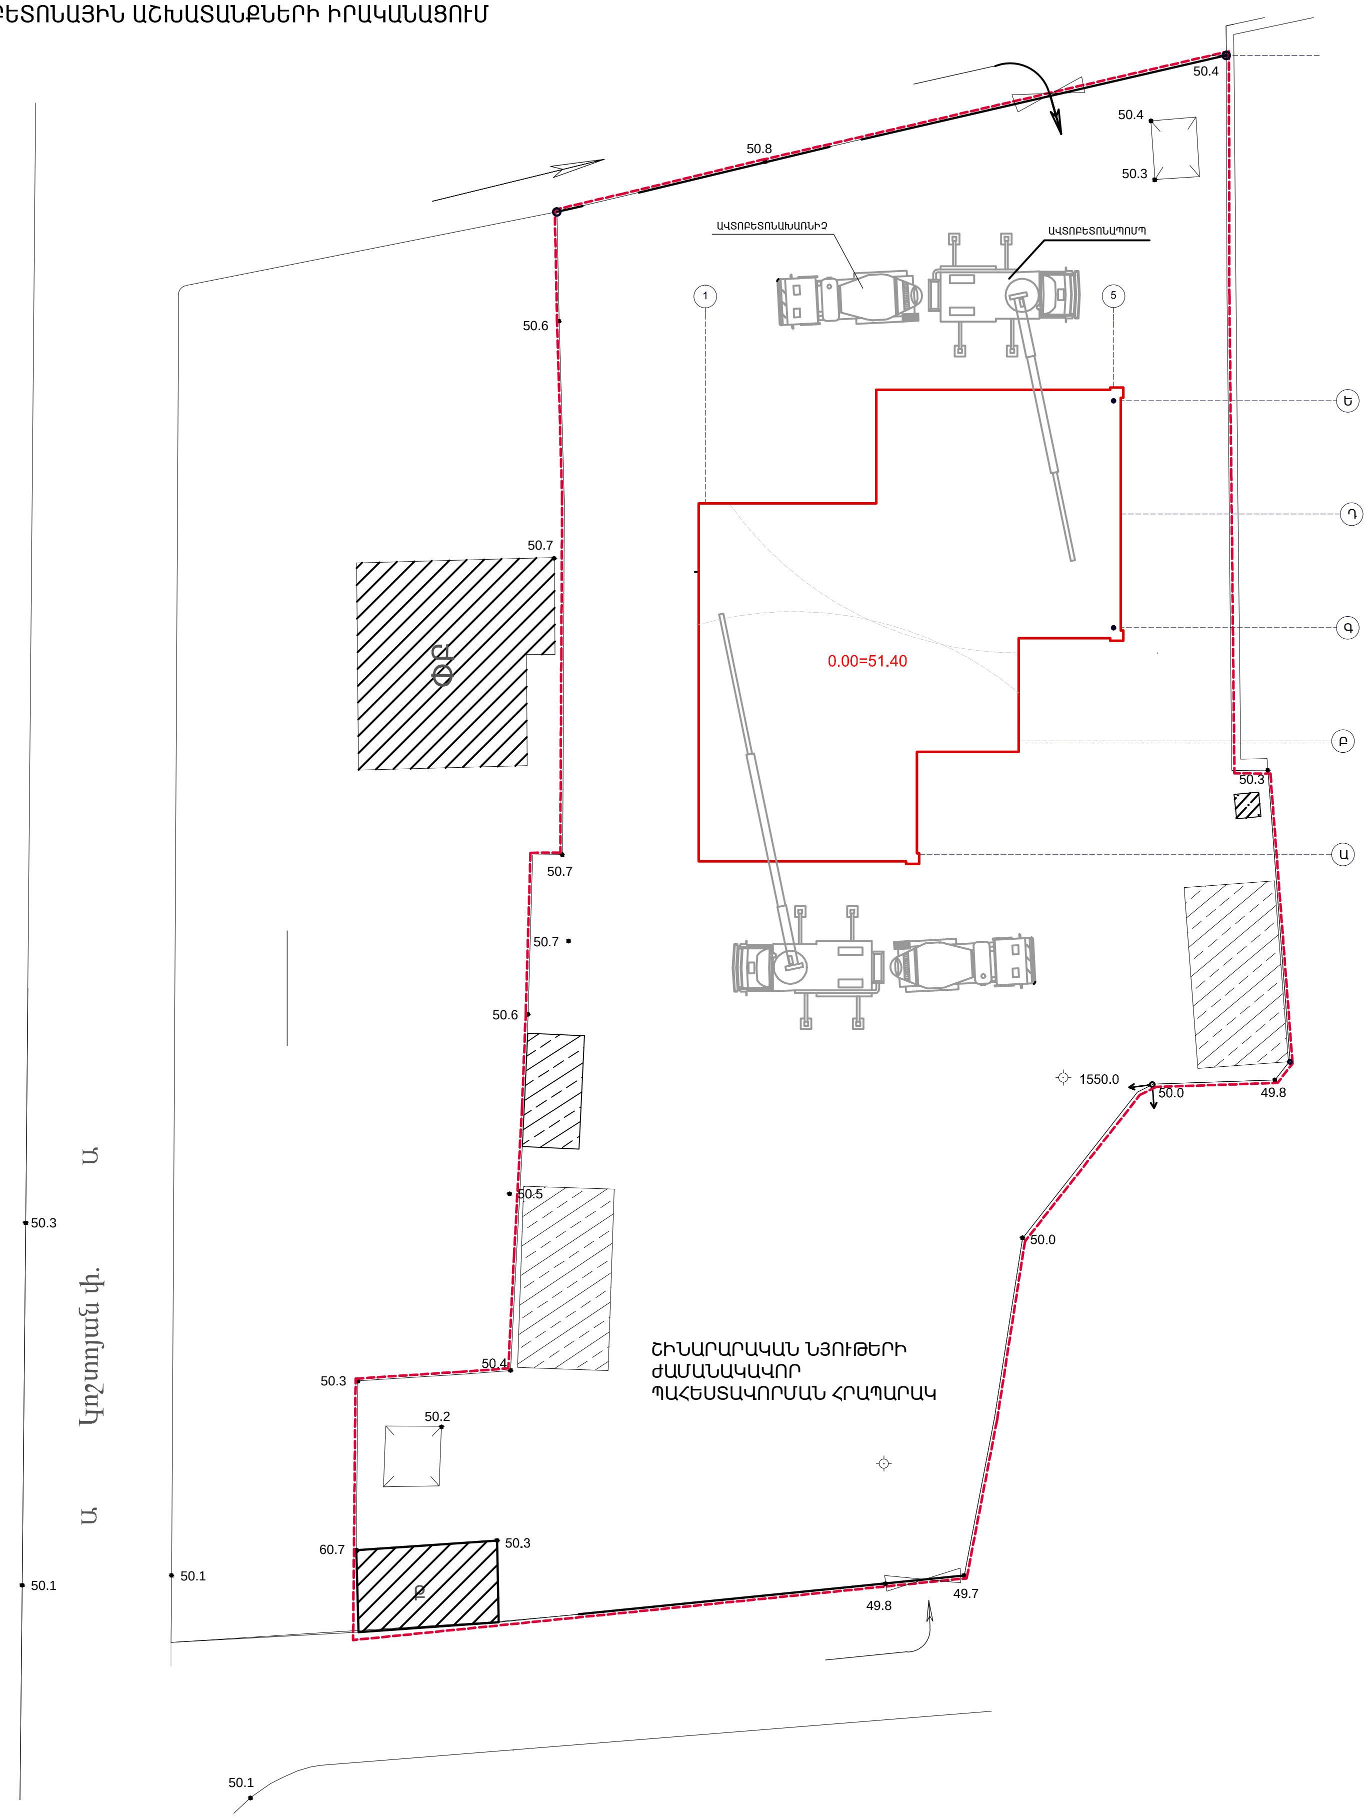

ԲԱՑԱՏՐԱԳԻՐ

ՀՀ ՇԻՐԱԿԻ ՄԱՐԶԻ ԳՅՈՒՄՐՈՒ «ՆԱՆՈՒԼԻԿ» ՄԱՆԿԱՊԱՐՏԵԶԻ ԿԱՌՈՒՑՄԱՆ ՆԱԽԱԳԾԻ «ՇԻՆԱՐԱՐԱԿԱՆ ԱՇԽԱՏԱՆՔՆԵՐԻ ԿԱԶՄԱԿԵՐՊՈՒՄ» ԲԱԺՆԻ ՄՇԱԿՄԱՆ ՀԻՄՆԱԿԱՆ ՆՊԱՏԱԿՆ Է ՊԱՏԿԵՐԱՑՈՒՄ ՏԱԼ ՊԱՀԱՆՋՎՈՂ ՀԶՈՐՈՒԹՅՈՒՆՆԵՐԻ ՄԱՍԻՆ ԵՎ ՈՐՈՇԵԼ ԴՐԱՆՑ ՍՏԵՂԾՄԱՆ ՀԱՄԱՐ ՆՊԱՏԱԿԱՀԱՐՄԱՐ ՀԱՇՎԱՐԿԱՅԻՆ ԼԻՄԻՏԸ: ԲԱԺԻՆԸ ՄՇԱԿՎԱԾ Է ՆԵՐԿԱՅՈՒՄՍ ՀԱՅԱՍՏԱՆԻ ՀԱՆՐԱՊԵՏՈՒԹՅՈՒՆՈՒՄ ԳՈՐԾՈՂ ՇԻՆԱՐԱՐԱԿԱՆ ՕՐԵՆՔՆԵՐԻ ԵՎ ՆՈՐՄԵՐԻ ՀԱՄԱՁԱՅՆ:

ԴԵՊԻ ՇԻՆԱՐԱՐԱԿԱՆ ՀՐԱՊԱՐԱԿ ՏԵԽՆԻԿԱՅԻ ՄՈՏԵՑՄԱՆ ՀԱՄԱՐ ՕԳՏԱԳՈՐԾՎՈՒՄ ԵՆ ԳՈՅՈՒԹՅՈՒՆ ՈՒՆԵՑՈՂ ԱՍՖԱԼՏԱՊԱՏ ՃԱՆԱՊԱՐՀՆԵՐԸ /ՏԵՍ ԹԵՐԹ ՇԿՆ-1/:

ԱՌԱՋԻՆ ՀԵՐԹԻՆ ԻՐԱԿԱՆԱՑՎՈՒՄ ԵՆ ՏԱՐԱԾՔՈՒՄ ԳՈՅՈՒԹՅՈՒՆ ՈՒՆԵՑՈՂ ՇԻՆՈՒԹՅՈՒՆՆԵՐԻ ՔԱՆԴՄԱՆ ԱՇԽԱՏԱՆՔՆԵՐԸ, ՇԻՆԱՐԱՐԱԿԱՆ ՏԱՐԱԾՔԸ ՍԱՀՄԱՆԱԶԱՏՎՈՒՄ Է /ԺԱՄԱՆԱԿԱՎՈՐ/: ՏԱՐԱԾՔԻ ՀԱՐԹԵՑՄԱՆ ԱՇԽԱՏԱՆՔՆԵՐԸ ԱՎԱՐՏԵԼՈՒՑ ՀԵՏՈ ՏԵՂԱԴՐՎՈՒՄ ԵՆ ԺԱՄԱՆԱԿԱՎՈՐ ՇԻՆՈՒԹՅՈՒՆՆԵՐԸ: ՇԻՆԱՐԱՐԱԿԱՆ ՏՆՏԵՍՈՒԹՅՈՒՆԸ ԻՐ ՄԵՋ ՆԵՐԱՌՈՒՄ Է ՇԻՆԱՐԱՐԱԿԱՆ ՏԵԽՆՈԼՈԳԻԱՅԻ ՀԵՏ ՈՒՂԻՂ ԿԱՊՎԱԾ ՕԲՅԵԿՏՆԵՐԸ, ԱՇԽԱՏԱՆՔԱՅԻՆ ՊԱՅՄԱՆՆԵՐ ՍՏԵՂԾԵԼՈՒ ԱՇԽԱՏԱՆՔԱՅԻՆ ԳՈՐԾԻՔՆԵՐԸ ՍԱՐՔԻՆ ՎԻՃԱԿՈՒՄ ՊԱՀԵԼՈՒ և ԱՄԵՆՕՐՅԱ ՍՊԱՍԱՐԿՄԱՆ ՀԱՄԱՐ: ՇԻՆԱՐԱՐՈՒԹՅԱՆ ՏԱՐԱԾՔԻ ՆԵՂՎԱԾՔԻ ՊԱՏՃԱՌՈՎ ԺԱՄԱՆԱԿԱՎՈՐ ՇԻՆՈՒԹՅՈՒՆՆԵՐԻՑ ՇԻՆՀՐԱՊԱՐԱԿՈՒՄ ՏԵՂԱԴՐՎՈՒՄ Է ՄԻԱՅՆ ԿՈՆՏԵՅՆԵՐԻ ՏԻՊԻ ՇԱՐԺԱԿԱՆ ՇԻՆՈՒԹՅՈՒՆ (ԱՇԽԴԵԿԻ ՍԵՆՅԱԿ), ԱՄՐԱՆԱՅԻՆ ԱՐՀԵՍՏԱՆՈՑ ԵՎ ՄԵԽԱՆԻԿԱԿԱՆ ԱՐՀԵՍՏԱՆՈՑ: ԱՊԱԳԱ ԽԱՂԱՀՐԱՊԱՐԱԿՆԵՐԻ ՏԵՂՈՒՄ /ՏԵՍ ԹԵՐԹ ՇԿՆ-1/ ՏԱՐԱԾՔ Է ԱՌԱՆՁՆԱՑՎՈՒՄ ՆԱԵՎ ՇԻՆԱՐԱՐԱԿԱՆ ՆՅՈՒԹԵՐԻ ԺԱՄԱՆԱԿԱՎՈՐ ՊԱՀԵՍՏԱՎՈՐՄԱՆ ՀԱՄԱՐ: ՆՇՎԱԾ ՏԱՐԱԾՔ ՊԵՏՔ Է ՏԵՂԱՓՈԽԵԼ ԵՎ ՊԱՀԵՍՏԱՎՈՐԵԼ ԱՌՆՎԱԶՆ 3 ԱՇԽԱՏԱՆՔԱՅԻՆ ՕՐՎԱ ՀԱՄԱՐ ԱՆՀՐԱԺԵՇՏ ՇԻՆԱՐԱՐԱԿԱՆ ՆՅՈՒԹԵՐ: ԲՆԱԿԼԻՄԱՅԱԿԱՆ ՊԱՅՄԱՆՆԵՐԻ ԱԶԴԵՑՈՒԹՅՈՒՆԸ ԱՆՄԻՋԱԿԱՆՈՐԵՆ ԱՇԽԱՏԱՆՔՆԵՐԻ ՎՐԱ ԶԳԱԼԻ ԿԼԻՆԻ ԲԵՏՈՆԱՅԻՆ ԱՇԽԱՏԱՆՔՆԵՐԻ ԻՐԱԿԱՆԱՑՄԱՆ ԺԱՄԱՆԱԿ: ԲԵՏՈՆԱՅԻՆ ԱՇԽԱՏԱՆՔՆԵՐԻ ՀԱՄԱՐ ԲԱՐԵՆՊԱՍՏ ԵՆ ՀԱՄԱՐՎՈՒՄ ՕԴԻ ՈՉ ՊԱԿԱՍ ՔԱՆ +5°C ՋԵՐՄԱՍՏԻՃԱՆՈՎ ԺԱՄԱՆԱԿԱՀԱՏՎԱԾՆԵՐԸ: ԻՐԱԿԱՆՈՒՄ ԲԵՏՈՆԱՅԻՆ ԱՇԽԱՏԱՆՔՆԵՐԸ ԿԱՏԱՐՎՈՒՄ ԵՆ ՄԻՆՉԵՎ -5°C ՋԵՐՄԱՍՏԻՃԱՆԻ ԴԵՊՔՈՒՄ, ՍԱԿԱՅՆ ԱՅԴ ԺԱՄԱՆԱԿ ԱՆՀՐԱԺԵՇՏ Է ԿԻՐԱՌԵԼ ՄԻ ՇԱՐՔ ՀԱՏՈՒԿ ՄԻՋՈՑԱՌՈՒՄՆԵՐ (ԲԵՏՈՆԻ ՊԱՏՐԱՍՏՄԱՆ ՀԱՄԱՐ ՋՐԻ ՏԱՔԱՑՈՒՄԸ ՄԻՆՉԵՎ 40-70 °C ՏԱՔԱՑՎԱԾ ՏԱԽՏԱԿԱՄԱԾ ԵՎ ԱՅԼՆ) : ՈՒՍՏԻ ԽՈՐՀՈՒՐԴ Է ՏՐՎՈՒՄ ՆՇՎԱԾ ԱՇԽԱՏԱՆՔՆԵՐԸ ԻՐԱԿԱՆԱՑՆԵԼ ՏԱՐՎԱ ՏԱՔ ԺԱՄԱՆԱԿԱՀԱՏՎԱԾՈՒՄ:

ՆԱԽԱԳԾՎՈՂ ՇԵՆՔԻ ՀԻՄՔԻ ՓՈՍՈՐԱԿԻ ՓՈՐՄԱՆ ՀԱՄԱՐ ՕԳՏԱԳՈՐԾՎՈՒՄ Է 0.5Մ3 ՇԵՐԵՓԻ ԾԱՎԱԼՈՎ ԷՔՍԿԱՎԱՏՈՐ: ԲԵՏՈՆԱՅԻՆ ԱՇԽԱՏԱՆՔՆԵՐԻ ԻՐԱԿԱՆԱՑՄԱՆ ՀԱՄԱՐ ՕԳՏԱԳՈՐԾՎՈՒՄ ԵՆ ԱՎՏՈԲԵՏՈՆԱԽԱՌՆԻՉ ԵՎ ԱՎՏՈԲԵՏՈՆԱՊՈՄՊ, ԻՆՉՊԵՍ ՆԱԵՎ ԱՎԵԼԻ ՄԱՆՐ ԱՇԽԱՏԱՆՔՆԵՐԻ ՀԱՄԱՐ ՆԱԽԱՏԵՍՎԱԾ ԷԼԵԿՏՐԱԿԱՆ ԲԵՏՈՆԱԽԱՌՆԻՉՆԵՐ: ԺԱՊԱՎԵՆԱՅԻՆ ՀԻՄՔԵՐԻ ՏԱԿ ՀԵՏԼԻՑՔԸ ԿԱՐԵԼԻ Է ԻՐԱԿԱՆԱՑՆԵԼ ՀԻՄՆԱԿՄԱԽՔԻ ԲԵՏՈՆԱՑՈՒՄԻՑ ՀԵՏՈ: ՀԵՏԼԻՑՔԸ ԿԱՏԱՐՎՈՒՄ Է ՇԵՐՏ ԱՌ ՇԵՐՏ ՏՈՓԱՆՈՒՄՈՎ՝ ՁԵՌՔԻ ՏՈՓԱՆԻՉՆԵՐՈՎ: ՄԵԽԱՆԻԶՄՆԵՐԻ ԱՇԽԱՏԱՆՔԻ ԸՆԹԱՑՔՈՒՄ ԱՆՀՐԱԺԵՇՏ Է ՀՈՍԱՆՔԱԶՐԿԵԼ ՏԱՐԱԾՔՈՒՄ ԱՌԿԱ ԷԼԵԿՏՐԱԿԱՆ ՍՅՈՒՆԵՐԸ:

ՇԻՆԱՐԱՐՈՒԹՅԱՆ ԸՆԴՀԱՆՈՒՐ ՀԱՋՈՂՈՒԹՅՈՒՆԸ ԳԵՐԱԶԱՆՑԱՊԵՍ ԿԱԽՎԱԾ ԿԼԻՆԻԱՇԽԱՏԱՆՔՆԵՐԻ ՊԼԱՆԱՎՈՐՈՒՄԻՑ՝ ՀԱՇՎԻ ԱՌՆԵԼՈՎ ՎԵՐՈՆՇՅԱԼ ՊԱՅՄԱՆՆԵՐԸ, ԻՆՉՊԵՍ ՆԱԵՎ ՏԵԽՆԻԿԱՅԻ, ՆՅՈՒԹԵՐԻ, ՍԱՐՔԱՎՈՐՈՒՄՆԵՐԻ ԵՎ ԱՇԽԱՏԱՆՔԱՅԻՆ ՃԱԿԱՏՆԵՐԻ ՊԱՏՐԱՍՏՎԱԾՈՒԹՅՈՒՆԻՑ ԵՎ ԴՐԱՆՑ ԼԻԱՐԺԵՔ ՕԳՏԱԳՈՐԾՈՒՄԻՑ: ՇԻՆԱՐԱՐՈՒԹՅԱՆ ՏԵՎՈՂՈՒԹՅՈՒՆԸ ԿԿԱԶՄԻ 16 ԱՄԻՍ:

ՍՏՈՐև ԲԵՐՎՈՒՄ Է ԱՆՀՐԱԺԵՇՏ ՄԵՔԵՆԱՆԵՐԻ ԵՎ ՄԵԽԱՆԻԶՄՆԵՐԻ ԿԱԶՄԸ: ՄԱԿՆԻՇՆԵՐԸ ԿԱՐՈՂ ԵՆ ՓՈԽԱՐԻՆՎԵԼ ՆՈՒՅՆ ՏԵԽՆԻԿԱԿԱՆ ԲՆՈՒԹԱԳՐԵՐԻ ԱՅԼ ՄԱԿՆԻՇՆԵՐՈՎ:

ՀԻՄՆԱԿԱՆ ՄԵՔԵՆԱՆԵՐԻ ՈՒ ՄԵԽԱՆԻԶՄՆԵՐԻ ՊԱՀԱՆՋԱՐԿԸ

NN	ԱՆՎԱՆՈՒՄԸ	ՔԱՆԱԿ	ՄԱԿՆԻՇ
1	ԱՎՏՈՄԵՔԵՆԱ-ԻՆՔՆԱԹԱՓ, բեռն. 8-10տ	2	КамАЗ-55111
2	ՈՒՆԻՎԵՐՍԱԼ ԷՔՍԿԱՎԱՏՈՐ, շերեփի տարող. 0.5մ^3	1	ЕК - 12
3	ԲՈՒԼԴՈԶԵՐ	1	
4	ԱՎՏՈՄՈԲԻԼԱՅԻՆ ԿՌՈՒՆԿ բեռն. 10տ	1	КС-35714К-3
5	ՈՒՆԻՎԵՐՍԱԼ ԱՄԲԱՐՁԻՉ (погрузчик)	1	
6	ԱՎՏՈԲԵՏՈՆԱԽԱՌՆԻՉ /ծավալ - 5մ3/	1	
7	ԱՎՏՈԲԵՏՈՆԱՊՈՄՊ /խող. երկ. - 21մ/	1	
8	ՀԵՏԱՀԱՏ ՄՈՒՐՃԵՐ	1-2	МО - 5
9	ՏԵՂԱՓՈԽՎՈՂ ԷԼԵԿՏՐԱԿԱՆ ԲԵՏՈՆԱԽԱՌՆԻՉ	3-4	U - 200
10	ԵՌԱԿՑՄԱՆ ԱԳՐԵԳԱՏ	3-4	ТДС - 256У
11	ԲԵՏՈՆԱԽՏԱՑՈՒՑԻՉՆԵՐ Ø60մմ, Ø70մմ	8-10	AVEP
12	ՀԱՐԹ ԲԵՏՈՆԱԽՏԱՑՈՒՑԻՉՆԵՐ	4-5	
13	ՁԵՌՔԻ ԷԼԵԿՏՐԱԿԱՆ ԳՈՐԾԻՔՆԵՐ		
14	ՁԵՌՔԻ ՏՈՓԱՆԻՉՆԵՐ	3-4	
15	ՁԵՌՔԻ ԳԼԴՈՆ (каток)	1-2	
16	ԷԼԵԿՏՐԱԿԱՆ ՃԱԽԱՐԱԿ (лебедка)	2	

Ն.Գ.Ճ.	Ա. ՍԱՀԱԿՅԱՆ	ՊԱՅՄԱՆԱԳԻՐ՝ TPD-12 — ՄԱԿՆԻՇ-ՇԿՆ
		ՀՀ ՇԻՐԱԿԻ ՄԱՐԶԻ ԳՅՈՒՄՐՈՒ«ՆԱՆՈՒԼԻԿ» ՄԱՆԿԱՊԱՐՏԵԶԻ ԿԱՌՈՒՑՄԱՆ ՆԱԽԱԳԻԾ
		ԳԼԽԱՎՈՐ ՀԱՏԱԿԱԳԻԾ, ԲԵՏՈՆԱՅԻՆ ԱՇԽԱՏԱՆՔՆԵՐԻ ԻՐԱԿԱՆԱՑՈՒՄ, ԲԱՑԱՏՐԱԳԻՐ; ՀԻՄՆԱԿԱՆ ՄԵՔԵՆԱՆԵՐԻ ԵՎ ՄԵԽԱՆԻԶՄՆԵՐԻ ՊԱՀԱՆՋԱՐԿԸ

ՓՈՒԼ	ԹԵՐԹ	ԹԵՐԹԵՐ
ԱՆ	2	3

«ԳՈՂԹՆ» ՍՊԸ

Շինարարության օրացուցային գրաֆիկ

	Աշխատանքների անվանումը	Աշխատանքների տևողությունը (ամիսներ)															
		1	2	3	4	5	6	7	8	9	10	11	12	13	14	15	16
1	Շինարարական հրապարակի նախապատրաստում																
2	Հողային աշխատանքներ																
3	Հիմքերի իրականացում																
4	Ե/բետոնե հիմնակմախքի կառուցում																
5	Ծածկերի կառուցում																
6	Պատերի և միջնորմների կառուցում																
7	Հատակների կառուցում																
8	Դռների և լուսամուտների տեղադրում																
9	Տանիքի կառուցում																
10	Ներքին հարդարման աշխատանքներ																
11	Արտաքին հարդարման աշխատանքներ																
12	Ներքին ջրամատակարարում և կոյուղի																
13	Արտաքին ջրամատակարարում և կոյուղի																
14	Տաք ջրամատակարարման արևային համակարգի տեղադրում																
15	Ջեռուցում և օդափոխություն																
16	Գազամատակարարման ցանց																
17	Էլ. մոնտաժային աշխատանքներ																
18	Ցանկապատների և դարպասների իրականացում																
	Տարածքի բարեկարգում և կանաչապատում (խաղադաշտեր, հարթակներ, ուղիներ)																

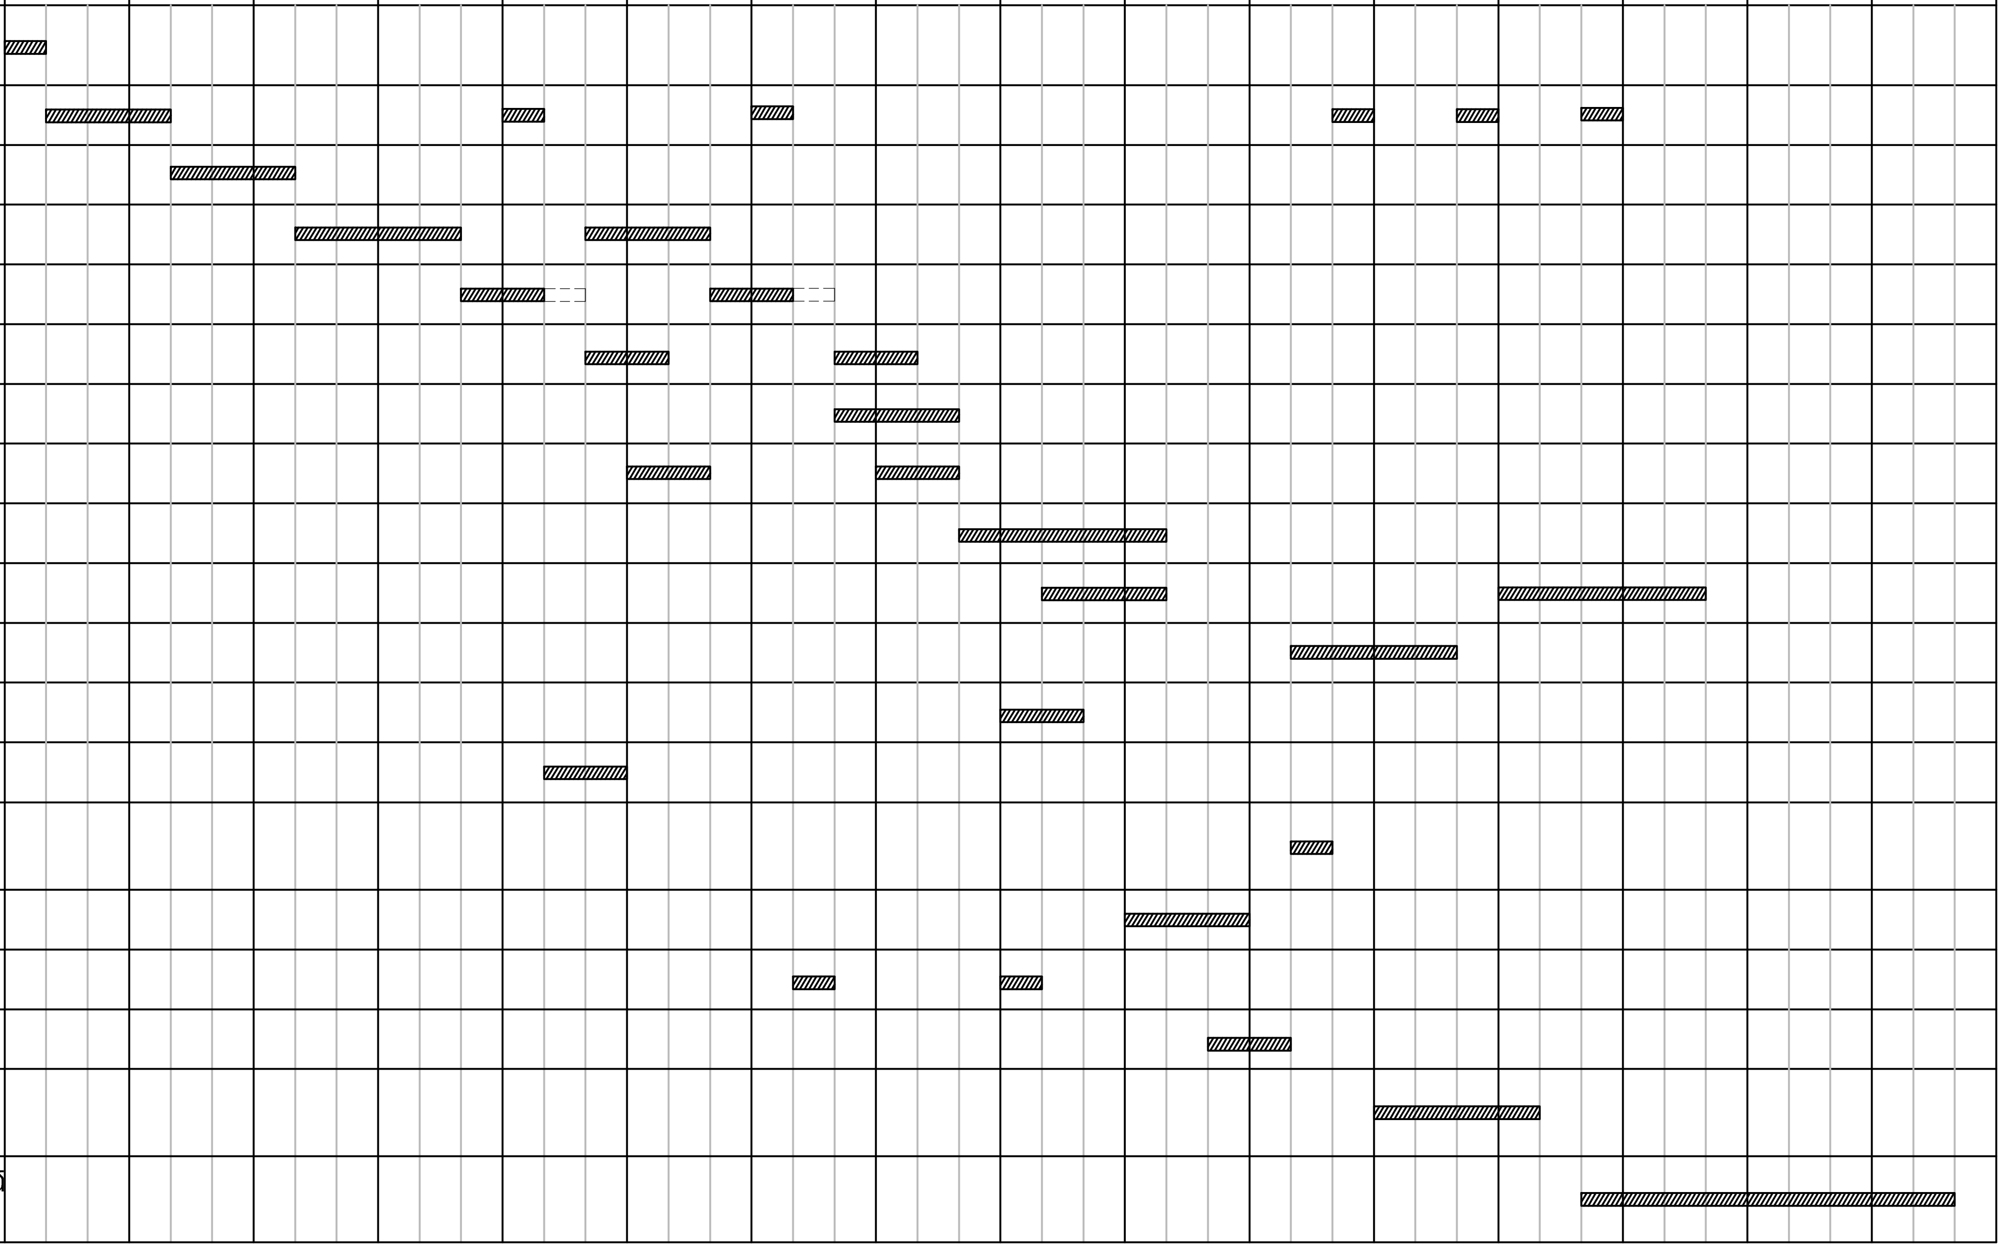

Ն.Գ.Ճ.	Ա. ՍԱՀԱԿՅԱՆ		ՊԱՅՄԱՆԱԳԻՐ՝ TPD-12		ՄԱԿՆԻՇ-ՇԿՆ
			ՀՀ ՇԻՐԱԿԻ ՄԱՐԶԻ ԳՅՈՒՄՐՈՒ«ՆԱՆՈՒԼԻԿ» ՄԱՆԿԱՊԱՐՏԵԶԻ ԿԱՌՈՒՅՄԱՆ ՆԱԽԱԳԻԾ	ՓՈՒԼ / ԱՆ	ԹԵՐԹ / 3 — ԹԵՐԹԵՐ / 3
			ՇԻՆԱՐԱՐՈՒԹՅԱՆ ՕՐԱՑՈՒՑԱՅԻՆ ԳՐԱՖԻԿ	«ԳՈՂԹՆ» ՍՊԸ	