



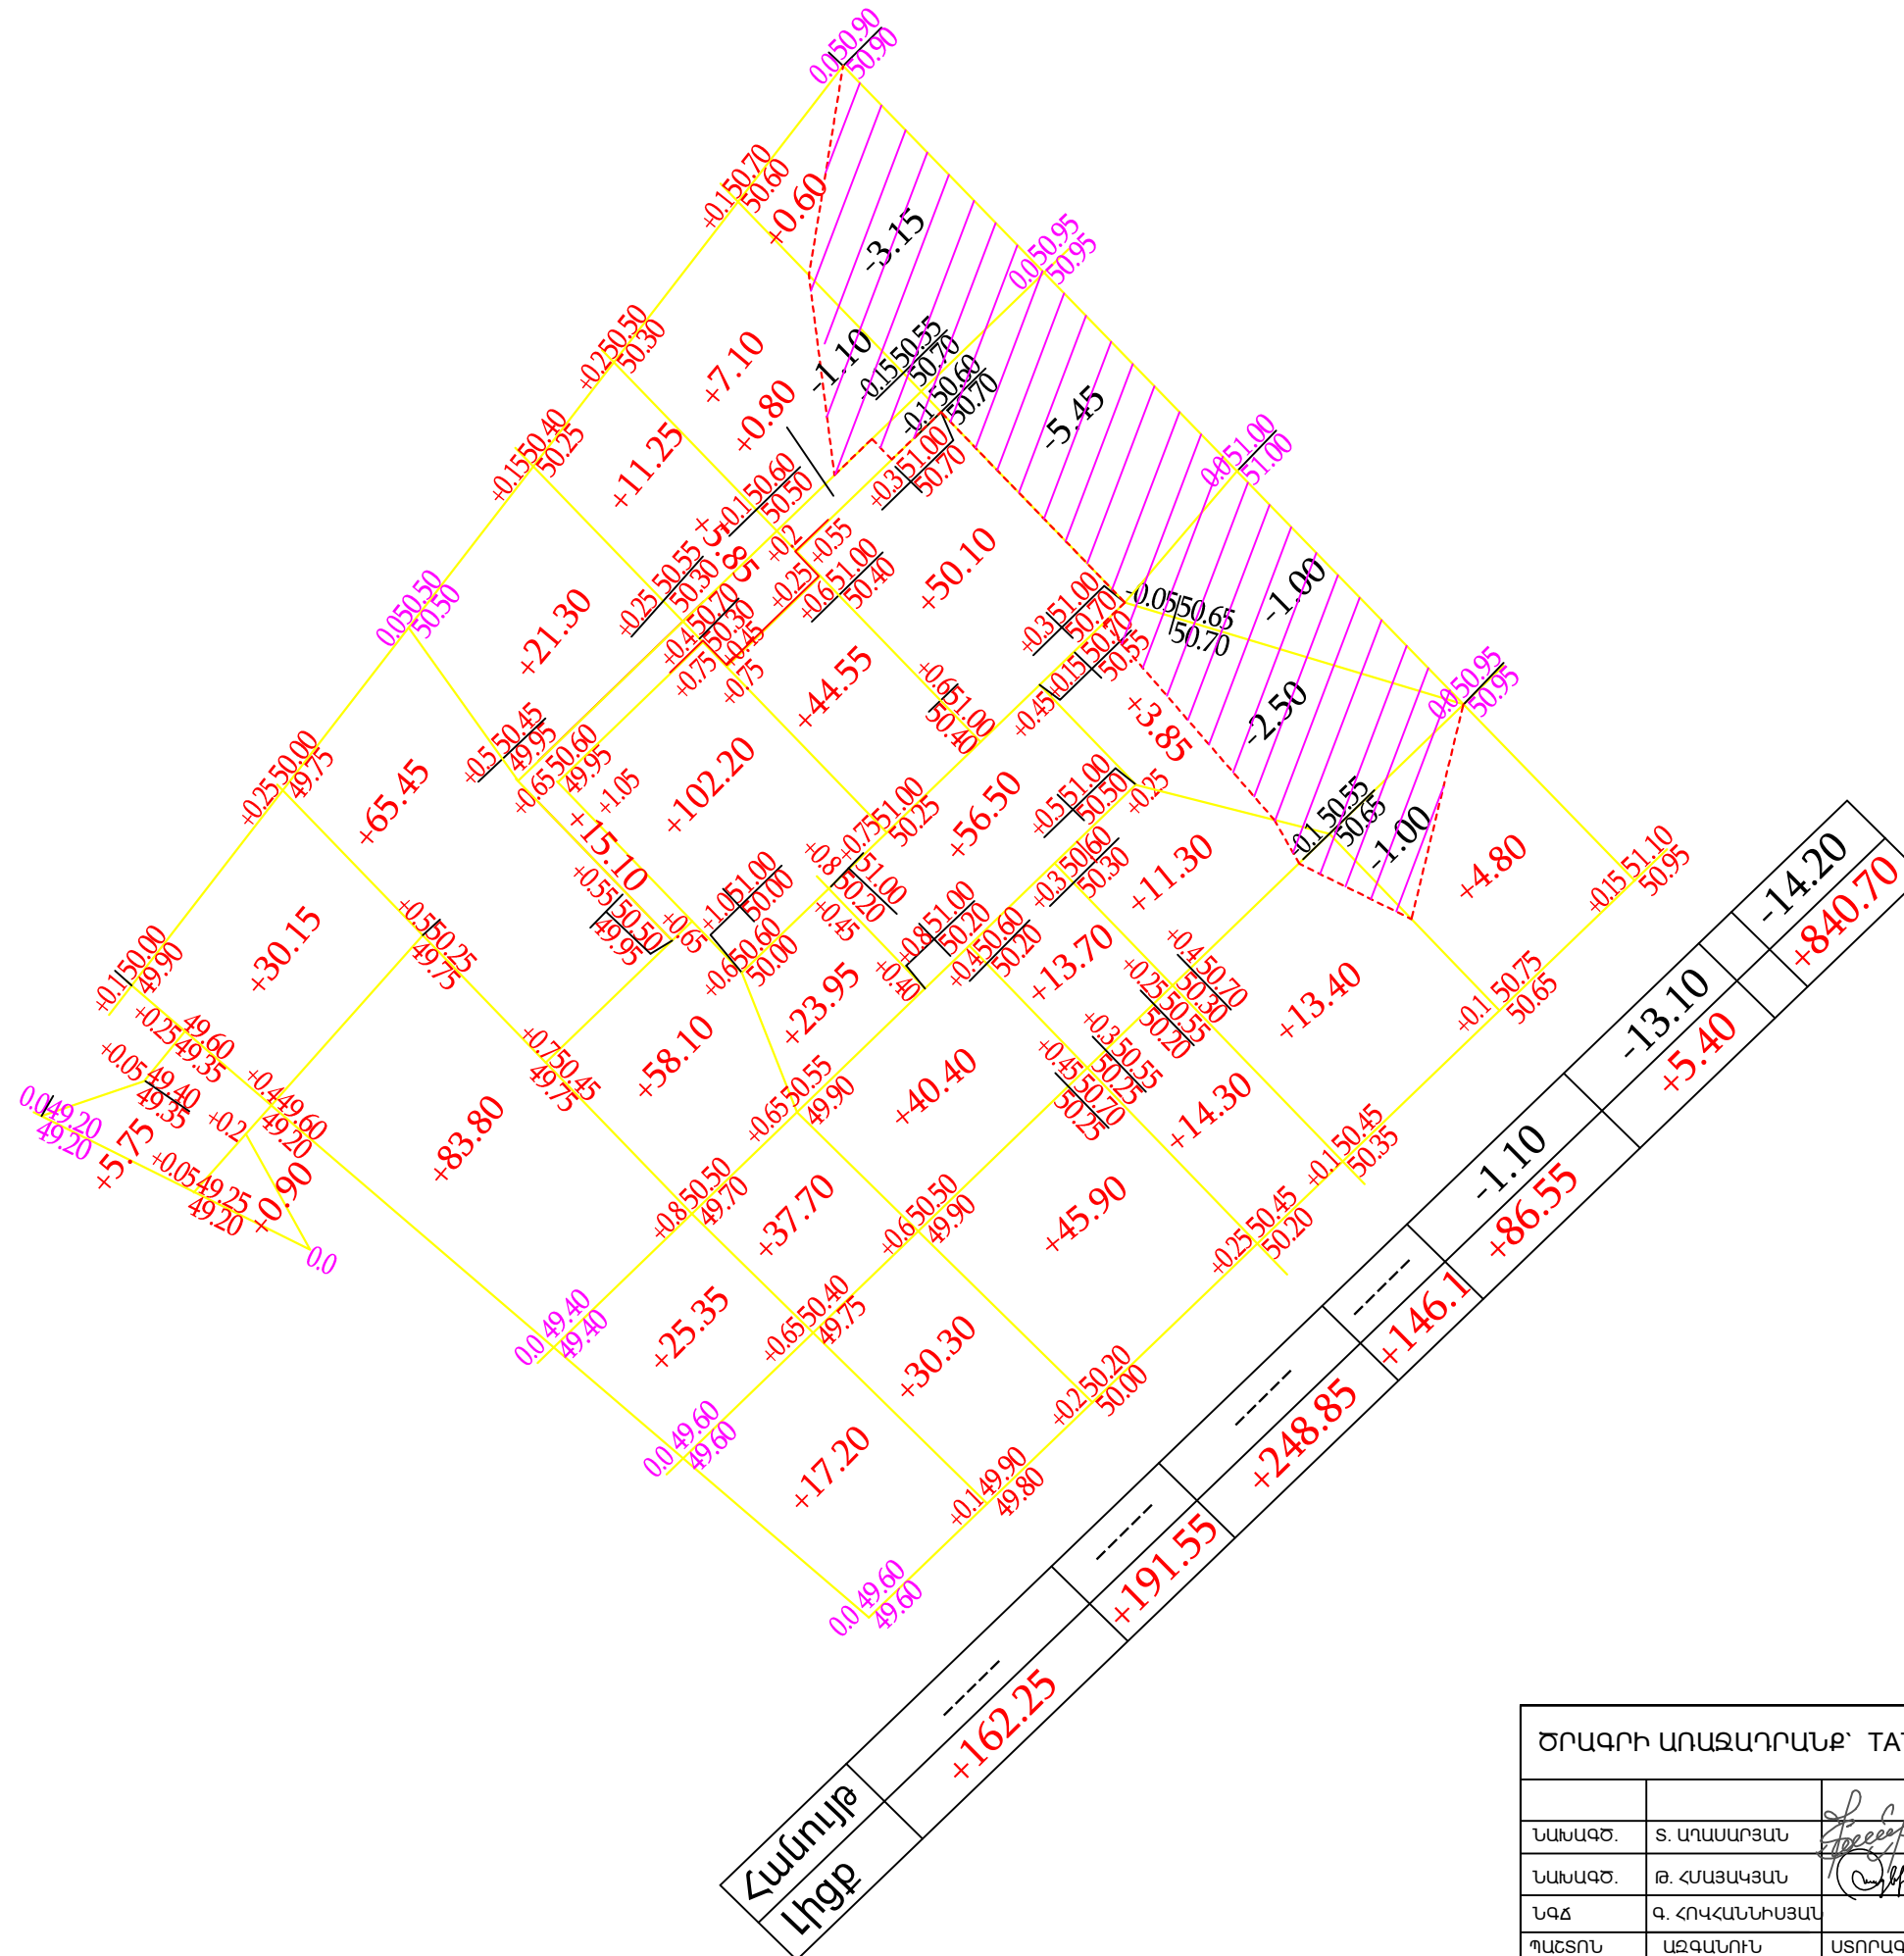


ՀՈՂԱՅԻՆ ԶԱՆԳԿԱԾԻ ԱՂՈՒՍՅԱԿ

ԱՇԽԱՏԱՆՔԻ ԱՆՎԱՆՈՒՄԸ	ՀՈՂԻ ԾԱՎԱԼԸ Մ ³	
	Հանույթ (-)	Լիցք (+)
Հողի ծավալն ըստ քարտեզագրման	-14.20	+840.70
- ասֆալտապատվող հարթակներից	-----	-112.53
- «Բրեկչա» տիպի ծածկից	+23.60	-6.37
- տուֆե մանրաքարի ծածկից	-----	-19.63
- խաղահրապարակներից	+25.95	-5.17
- հիմքերից	+178.0	-----
Ընդամենը	-241.75	+697.00
Բերովի գրունտի ծավալը		455.25

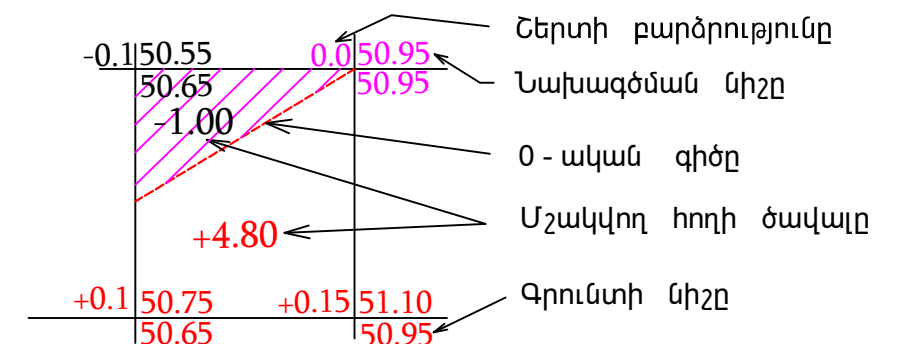

ՊԱՅՄԱՆԱԿԱՆ ՆՇԱՆՆԵՐ

 

ԾՐԱԳՐԻ ԱՌԱՋԱԴՐԱՆՔ՝ TAT-05				ԱՐՈՎՅԱՆԻ ՄԱՆԿԱՊԱՐՏԵԶԻ ԿԱՌՈՒՑՈՒՄ			
				ՃԱՐՏԱՐԱՊԵՏԱԿԱՆ ԼՈՒԾՈՒՄՆԵՐ	ՓՈՒԼ	ԹԵՐԹ	ԹԵՐԹԵՐ
ՆԱԽԱԳԾ.	Տ. ԱՂԱՍԱՐՅԱՆ				ԱՆ	ԳՀ-4	5
ՆԱԽԱԳԾ.	Թ. ՎՆԱՅԱԿՅԱՆ			ՀՈՂԱՅԻՆ ԶԱՆԳՎԱԾԻ ՀԱՏԱԿԱԳԻԾ Մ 1: 500			ԻՆՏԵՐ ԷՆԵՐԳԻԱ ՍՊԸ
ՆԳՃ	Գ. ՀՐԿՎԱՆՆԻՍՅԱՆ						
ՊԱՇՏՈՆ	ԱԶԳԱՆՈՒՆ	ԱՍՏՈՐԱԳՐ.					