


ԵՐԿՐՈՐԴ ՀԱՐԿԻ ՊԱՏԵՐԻ Ե.Բ ՏԱՐՐԵՐԻ ՂԱՍԱԿՈՐՈՒԹՅԱՆ ՄԻՆԵՄԱՆ

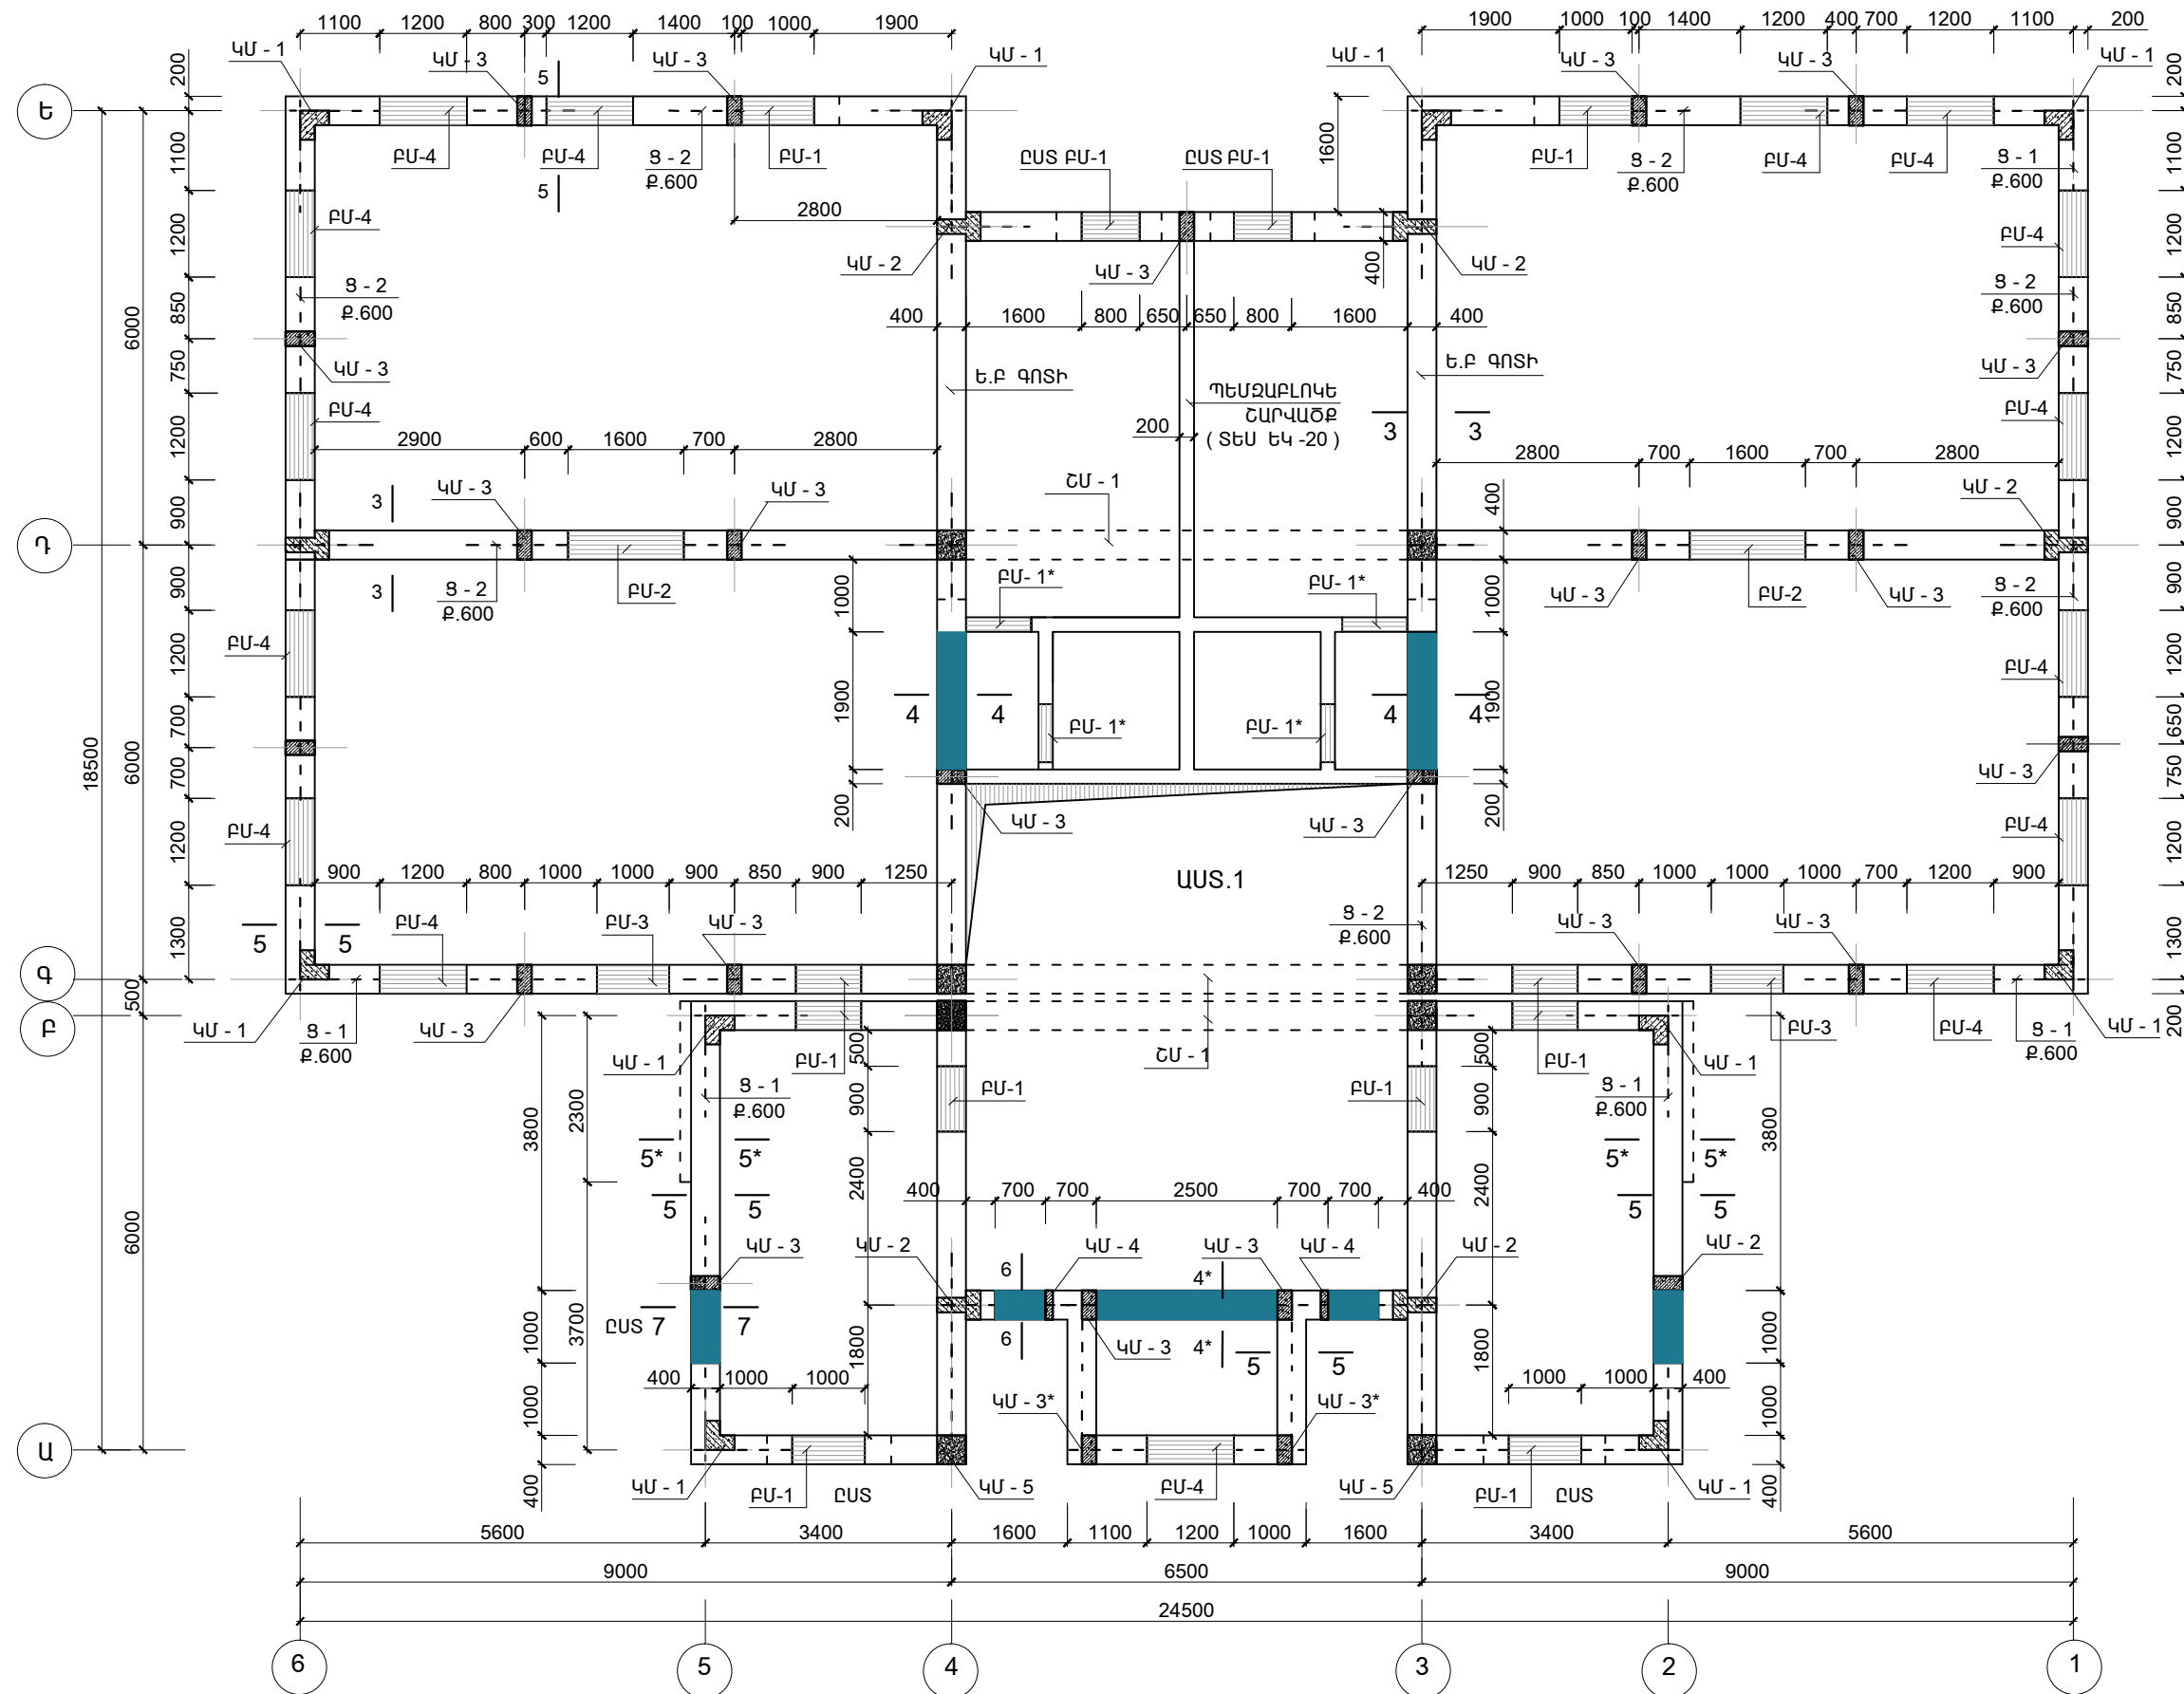

- 200 ՄՄ ՀԱՍՏՈՒԹՅԱՄԲ ՄԻՋՆՈՐՄՆԵՐԻ ՏԵՂԱԲԱՇԽՈՒՄԸ ՆԱՅԵԼ ՃԱՐՏԱՐԱՊԵՏԱԿԱՆ ԳԾԱԳՐԵՐԻ ՀԵՏ ՀԱՄԱՏԵՂ
- ԲԱՅՎԱԾՔՆԵՐԻ ՉԱՓԵՐՆ ՈՒ ՏԵՂԱԲԱՇԽՈՒՄԸ ՃՇՏԵԼ ՃԱՐՏԱՐԱՊԵՏԱԿԱՆ ԳԾԱԳՐԵՐԻ ՀԵՏ:
- ՍՈՒՅՆ ԹԵՐԹԸ ՆԱՅԵԼ ԹԵՐԹ ԵԿ-13 ՀԵՏ ՀԱՄԱՏԵՂ:

ԾՐԱԳՐԻ ԱՌԱՋԱԴՐԱՆՔ՝ TAT-05				ԱՐՈՎՅԱՆԻ ՄԱՆԿԱՊԱՐՏԵՋԻ ԿԱՌՈՒՅՈՒՄ		
				ԿՈՆՍՏՐՈՒԿՏՈՐԱԿԱՆ ՄԱՍ	ՓՈՒԼ	ԹԵՐԹ
					ԱՆ	ԵԿ-12
ՆԱԽԱԳԾ.	ԱՂԱՋԱՆՅԱՆ Լ.			ԵՐԿՐՈՐԴ ՀԱՐԿԻ ՊԱՏԵՐԻ Ե.Բ ՏԱՐՐԵՐԻ ՂԱՍԱԿՈՐՈՒԹՅԱՆ ՄԻՆԵՄԱՆ		ԻՆՏԵՐ ԷՆԵՐԳԻԱ ՍՊԸ
ՊԱՇՏՈՆ	ԱԶԳԱՆՈՒՆ	ՍՏՈՐԱԳՐ.				