
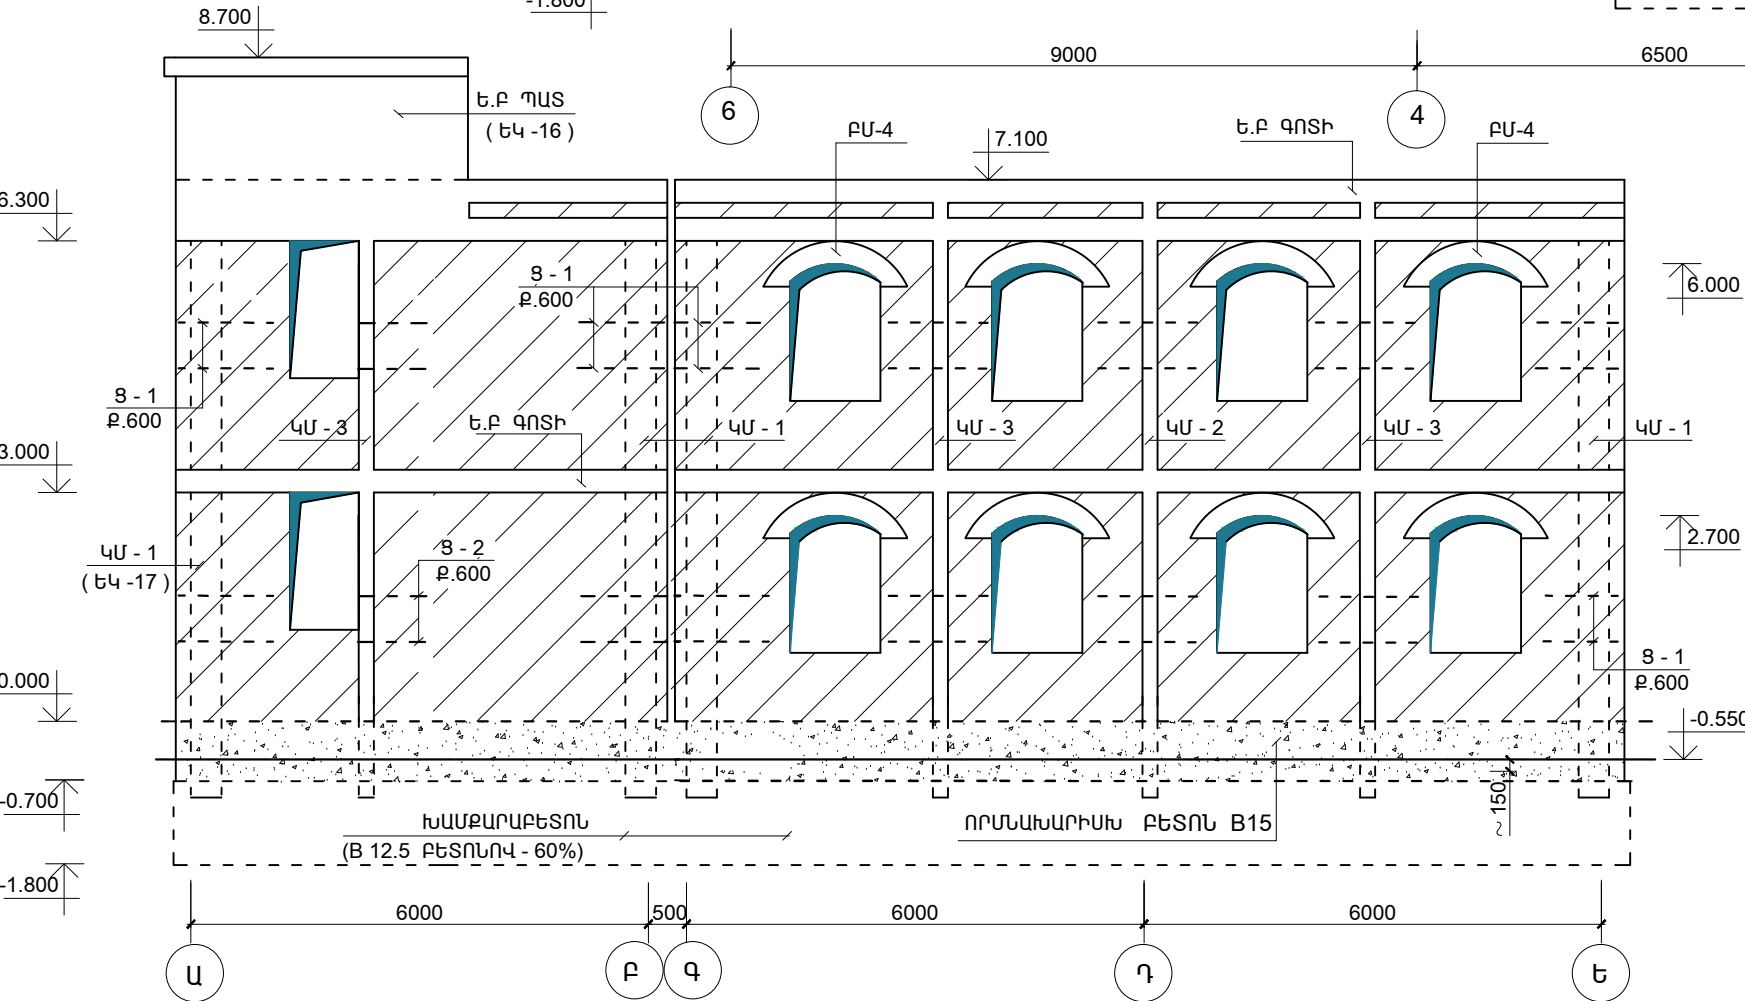


ՊԱՏԻ ԷԼԵՄԵՆՏՆԵՐԻ ՄԱԿԵԻՇԱՎՈՐՄԱՆ ՍԽԵՄԱՆ
" 6 " ... " 1 " ԱՌԱՆՑՔ

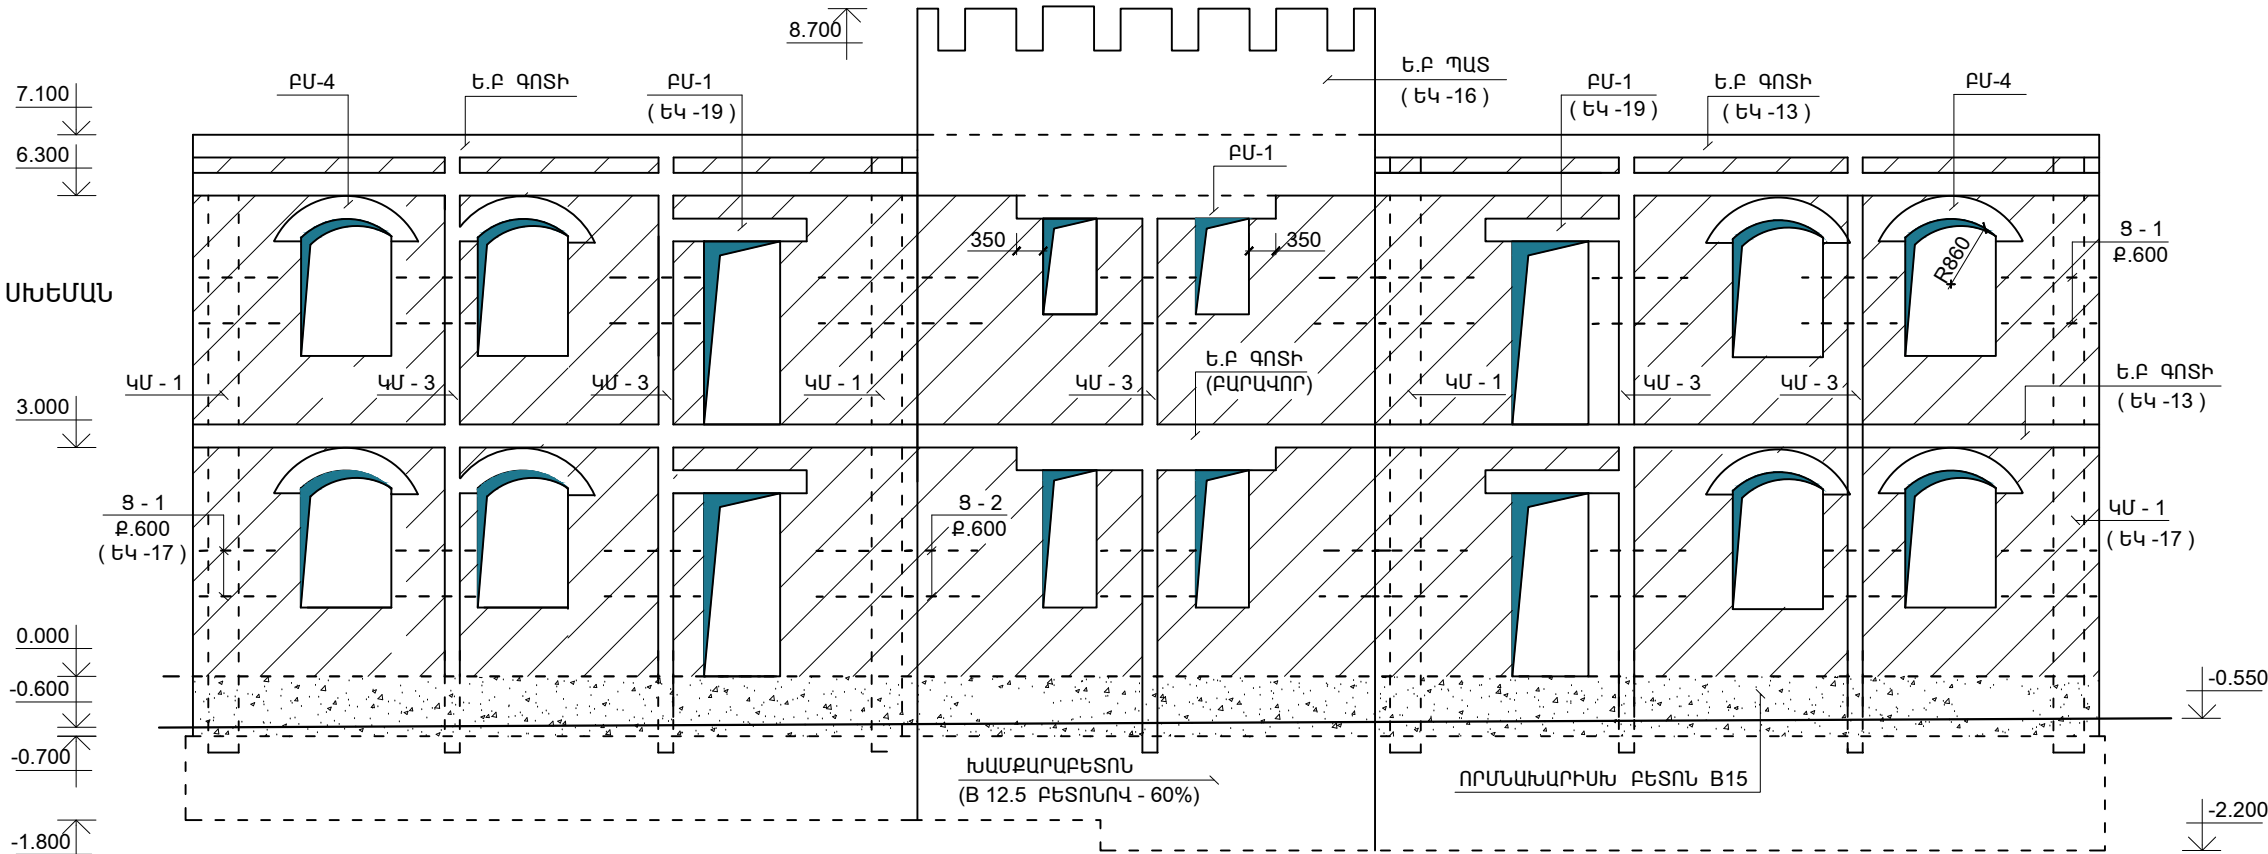

ՊԱՏԻ ԷԼԵՄԵՆՏՆԵՐԻ ՄԱԿԵԻՇԱՎՈՐՄԱՆ ՍԽԵՄԱՆ
" " ... " " ԱՌԱՆՑՔ

ԾՐԱԳՐԻ ԱՌԱՋԱԴՐԱՆՔ՝ TAT-05				ԱՐՈՎՅԱՆԻ ՄԱՆԿԱՊԱՐՏԵԶԻ ԿԱՌՈՒՅՈՒՄ		
				ԿՈՆՍՏՐԱԿՏՈՐԱԿԱՆ ՄԱՍ	ՓՈՒԼ	ԹԵՐԹ
					ԱՆ	ԵԿ-14
ՆԱԽԱԳԾ.	ԱՂԱՋԱՆՅԱՆ Լ.			ՊԱՏԻ ԷԼԵՄԵՆՏՆԵՐԻ ՄԱԿԵԻՇԱՎՈՐՄԱՆ ՍԽԵՄԱՆ		ԻՆՏԵՐ ԷՆԵՐԳԻԱ ՍՊԸ
ՊԱՇՏՈՆ	ԱԶԳԱՆՈՒՆ					
		ՍՏՈՐԱԳՐ.				