



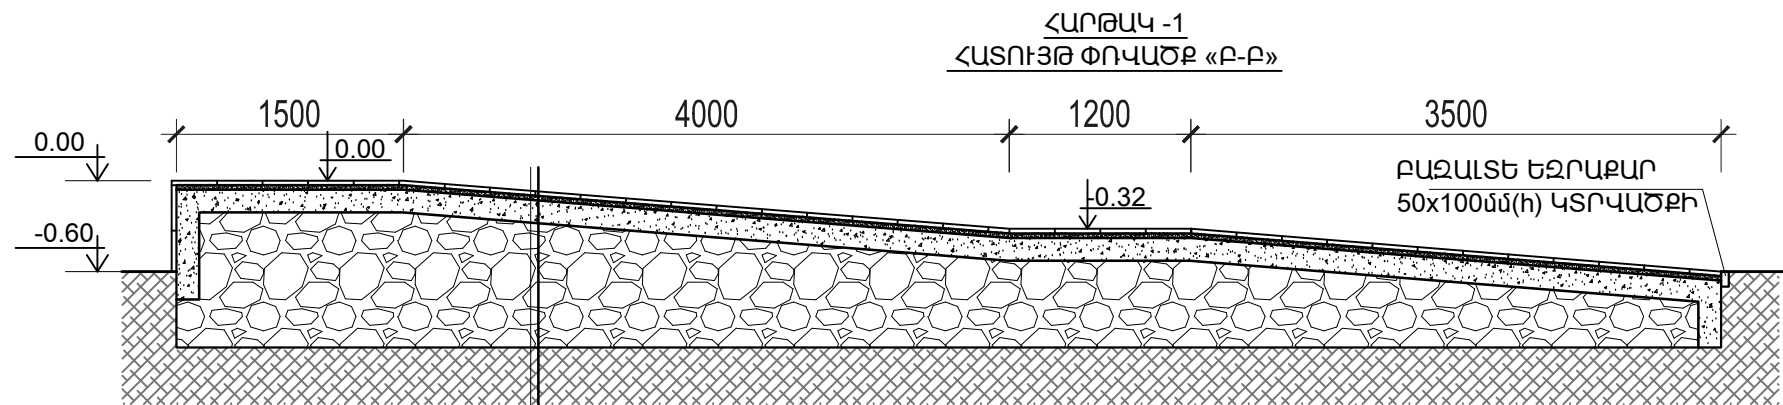

ԲԱԶԱԼԵ ՍԱԼԵՐ - 30սմ  
 ՑԵՄԵՆՏԱՎԱԶԱՅԻՆ ՇԵՐՏ - 30սմ  
 ԲԵՏՈՆ B15 ՂԱՍԻ - 150սմ  
 ԽԱՄՔԱՐԱԲԵՏՈՆ B12.5 ՂԱՍԻ

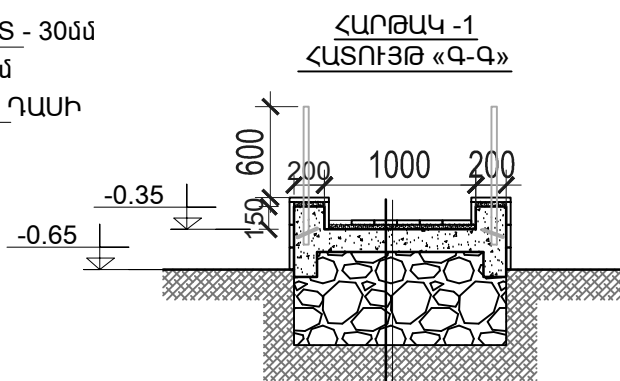

ԲԱԶԱԼԵ ՍԱԼԵՐ - 30սմ  
 Ց/Ա ՍՎԱՂ - 30սմ  
 ԲԵՏՈՆ B15 - 150սմ  
 ԽԱՄՔԱՐԱԲԵՏՈՆ B12.5 ՂԱՍԻ



ԲԱԶԱԼԵ ՍԱԼԵՐ - 30սմ  
 ՑԵՄԵՆՏԱՎԱԶԱՅԻՆ ՇԵՐՏ - 30սմ  
 ԲԵՏՈՆ B15 ՂԱՍԻ - 150սմ  
 ԽԱՄՔԱՐԱԲԵՏՈՆ B12.5 ՂԱՍԻ

ԾՐԱԳՐԻ ԱՌԱՋԱԴՐԱՆՔ՝ TAT-05			ԱՐՈՎՅԱՆԻ ՄԱՆԿԱՊԱՐՏԵԶԻ ԿԱՌՈՒՅՈՒՄ		
ՆԱԽԱԳԾ.	Տ. ԱՂԱՍԱՐՅԱՆ		ՀԱՐՏԱՐԱՊԵՏԱԿԱՆ ԼՈՒԾՈՒՄՆԵՐ	ՓՈՒԼ	ԹԵՐԹ
ՆԱԽԱԳԾ.	Թ. ՀՄԱՅԱԿՅԱՆ			ԱՆ	ՃԼ-29
ՆԳՃ	Գ. ՀՈԿՀԱՆՆԻՍՅԱՆ		ՀԱՐԹԱԿ-1, ԹԵՔԱՀԱՐԹԱԿ		
ՊԱՇՏՈՆ	ԱԶԳԱՆՈՒՆ	ՍՏՈՐԱԳՐ.			