
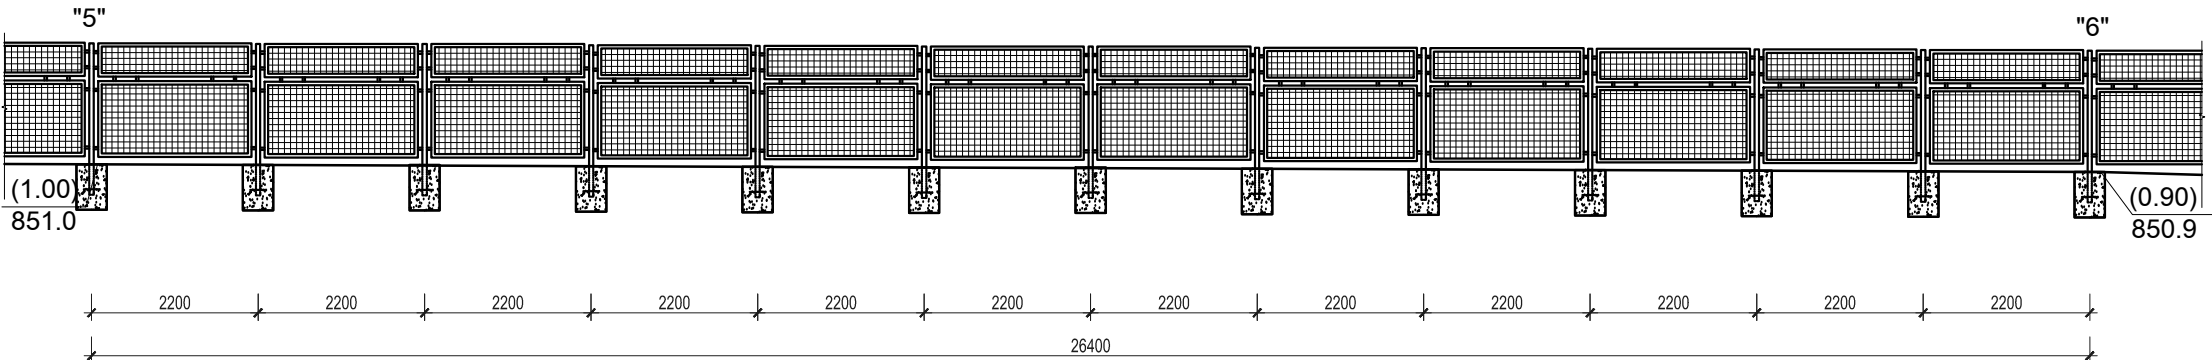
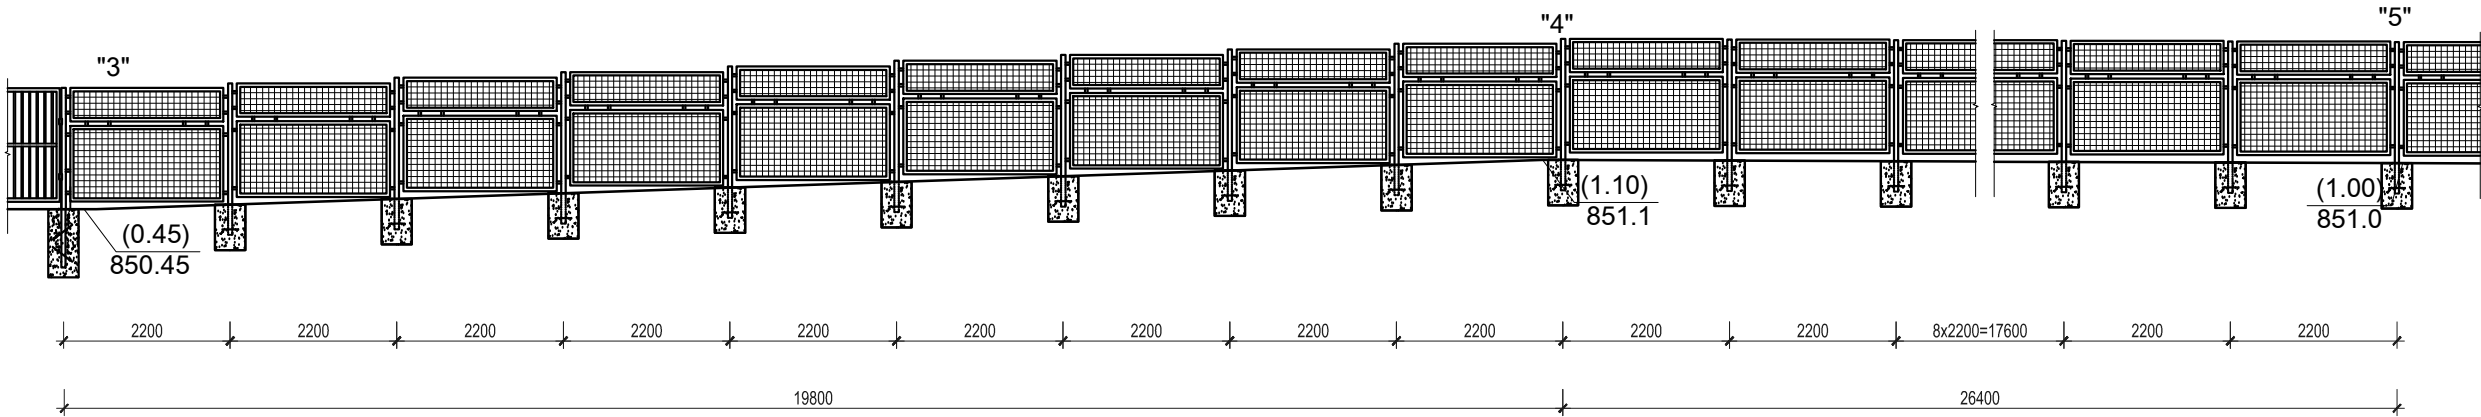



ՑԱՆԿԱՊԱՏԻ ՀԱՏՎԱԾՆԵՐ

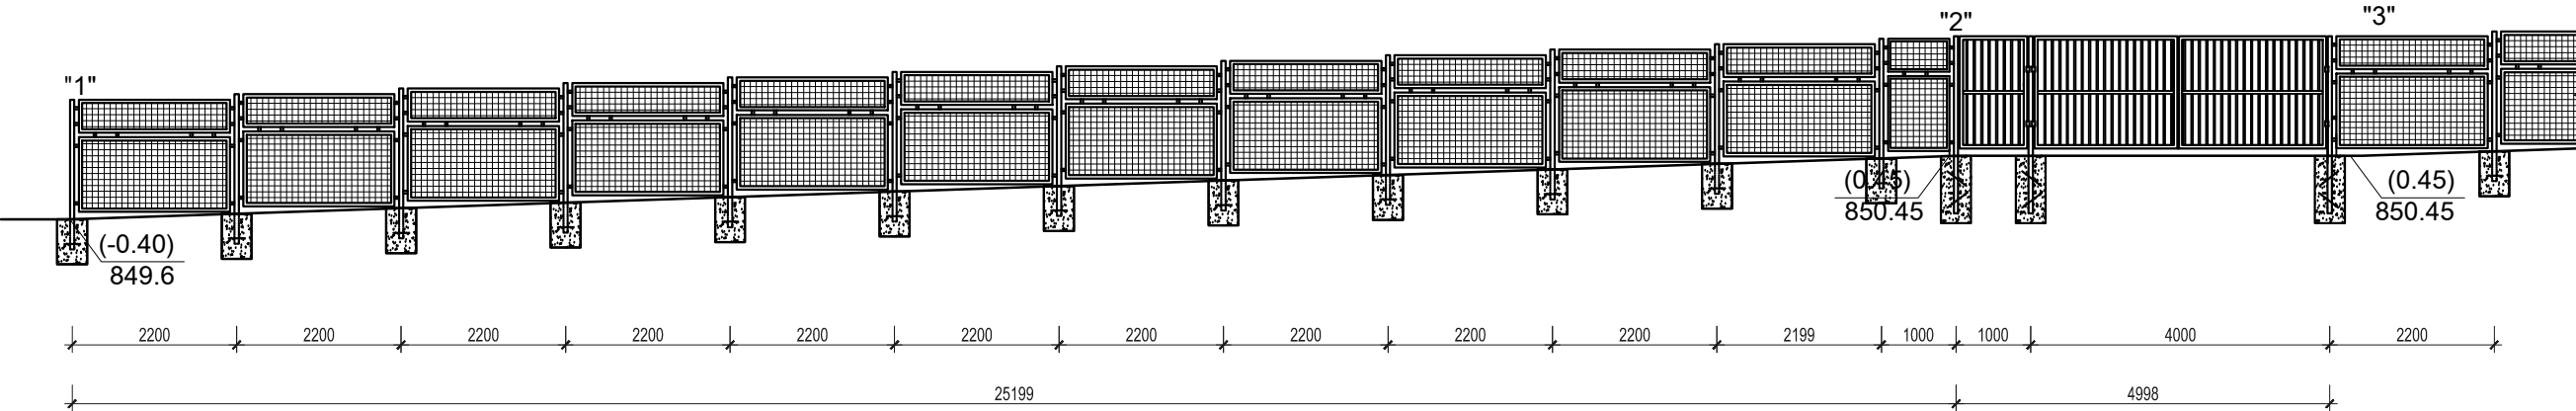

ԾՐԱԳՐԻ ԱՌԱՋԱՂԱՆՔ՝ TAT-05			ԱՐՈՎՅԱՆԻ ՄԱՆԿԱՊԱՐՏԵԶԻ ԿԱՌՈՒՑՈՒՄ		
ՆԱԽԱԳԾ.	Տ. ԱՂԱՍԱՐՅԱՆ		ՀԱՐՏԱՐԱՊԵՏԱԿԱՆ ԼՈՒԾՈՒՄՆԵՐ	ՓՈՒԼ	ԹԵՐԹ
ՆԱԽԱԳԾ.	Թ. ՀՄԱՅԱԿՅԱՆ			ԱՆ	ՃԼ-31
ՆԳՃ	Գ. ՀՈՎՀԱՆՆԻՍՅԱՆ		ՑԱՆԿԱՊԱՏԻ ՀԱՏՎԱԾՆԵՐ		ԻՆՏԵՐ ԷՆԵՐԳԻԱ ՍՊԸ
ՊԱՇՏՈՆ	ԱԶԳԱՆՈՒՆ	ՍՏՈՐԱԳՐ.			