




ՑԱՆԿԱՊԱՏԻ ՏԱՐՐԵՐԻ ՄԱՍՆԱԳԻՐ						
«1-10» ՑԱՆԿԱՊԱՏԻ ՏԱՐՐԵՐԻ ՄԱՍՆԱԳԻՐ						
Հ/Հ	ՊՐՈՖԻԼ	ԱՆՎԱՆՈՒՄԸ	ՉԱՓ. ՄԻԱՎ	ՔԱՆԱ Կ	ՔԱՇԸ ԿԳ	
					ՄԻԱՎ	ԸՆԴԱ ՄԵՆԸ
1	□ 50x4	Մետ. խողովակ L=2200	զմ	198.0	5.56	1100.9
2	L 40x4	Մետ. անկյունակ L=2023	զմ	712.1	2.42	1723.3
3	L 40x4	Մետ. անկյ. L=900, 340	զմ	220.0	2.42	532.4
2	L 40x4	Մետ. անկյունակ L=823	զմ	3.3	2.42	8.0
3	L 40x4	Մետ. անկյ. L=900, 340	զմ	2.5	2.42	6.0
6	- 40x6	Շերտապողպատ L=60	զմ	21.1	1.88	39.7
7	□ 40x4	Մետ. խողովակ L=60	զմ	21.1	4.34	91.7
8	Φ12 A500C	Մետաղյա ձող L=350	զմ	30.80	0.888	27.4
0	Φ6 AI	Մետաղյա ձող	զմ	924.00	0.222	205.1
9	ԴՐՈՐ ՑԱՆՑ 2.7մմ, 25x25	Մետաղական ցանց	մ²	224.4		
		Բետոն B15 դասի	մ³	8.4		
ԸՆԴԱՄԵՆԸ					3501.9	

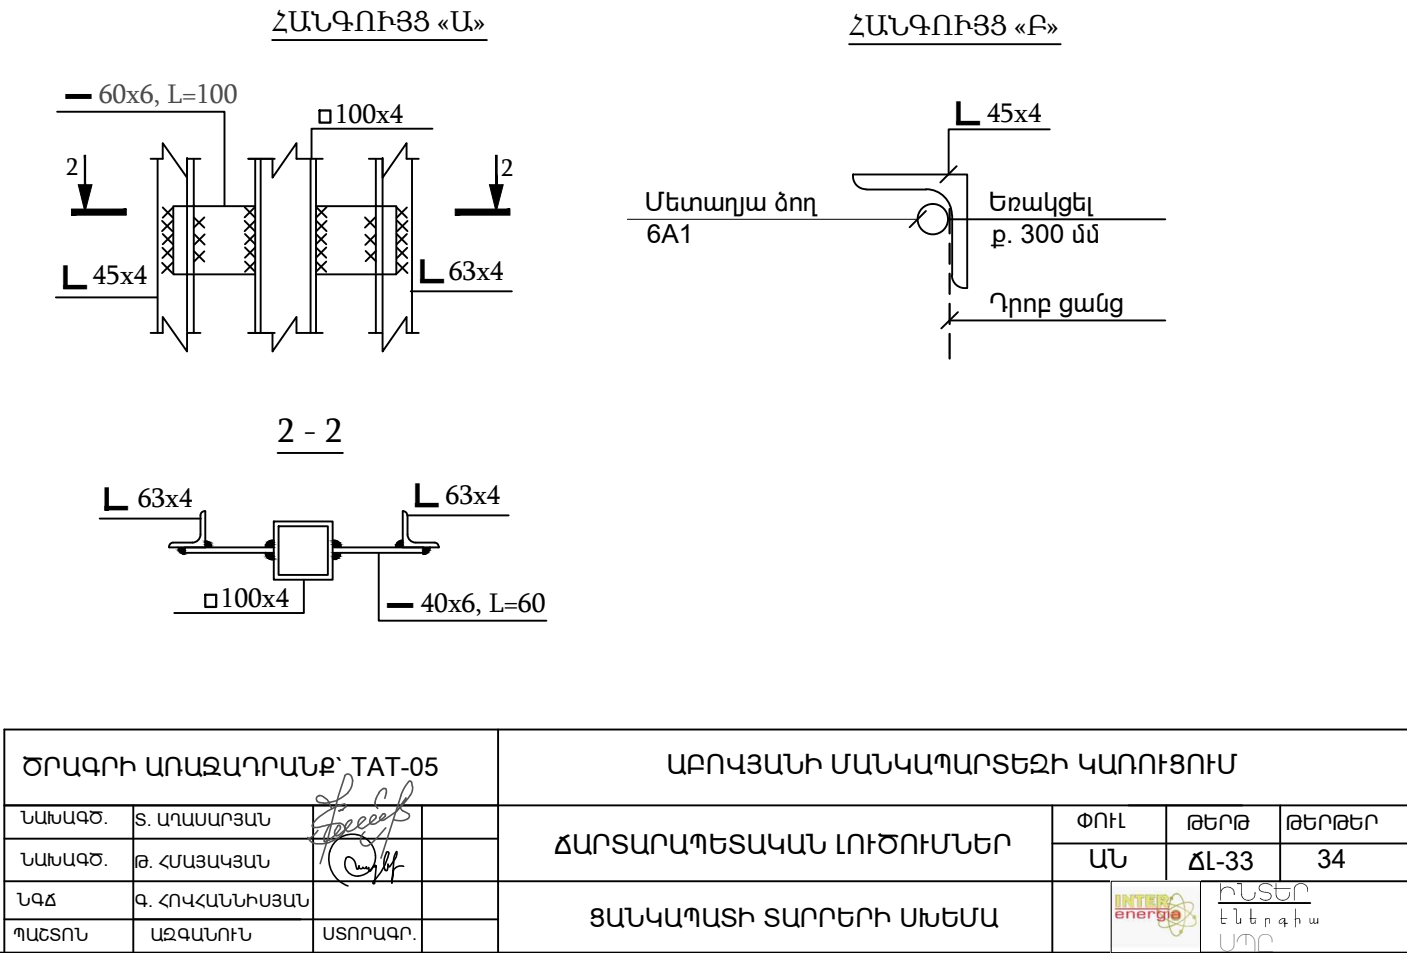

ԾՐԱԳՐԻ ԱՌԱՋԱԴՐԱՆՔ՝ TAT-05			ԱՐՈՎՅԱՆԻ ՄԱՆԿԱՊԱՐՏԵԶԻ ԿԱՌՈՒՅՈՒՄ		
ՆԱԽԱԳԾ.	Տ. ԱՂԱՍԱՐՅԱՆ		ՃԱՐՏԱՐԱՊԵՏԱԿԱՆ ԼՈՒԾՈՒՄՆԵՐ	ՓՈՒԼ	ԹԵՐԹ
ՆԱԽԱԳԾ.	Թ. ՀԱՅՅԱԿՅԱՆ			ԱՆ	ՃԼ-33
ՆԳՃ	Գ. ՀՈԿՀԱՆՆԻՍՅԱՆ		ՑԱՆԿԱՊԱՏԻ ՏԱՐՐԵՐԻ ՄԽԵՄԱ	 	
ՊԱՇՏՈՆ	ԱԶԳԱՆՈՒՆ	ՍՏՈՐԱԳՐ.			