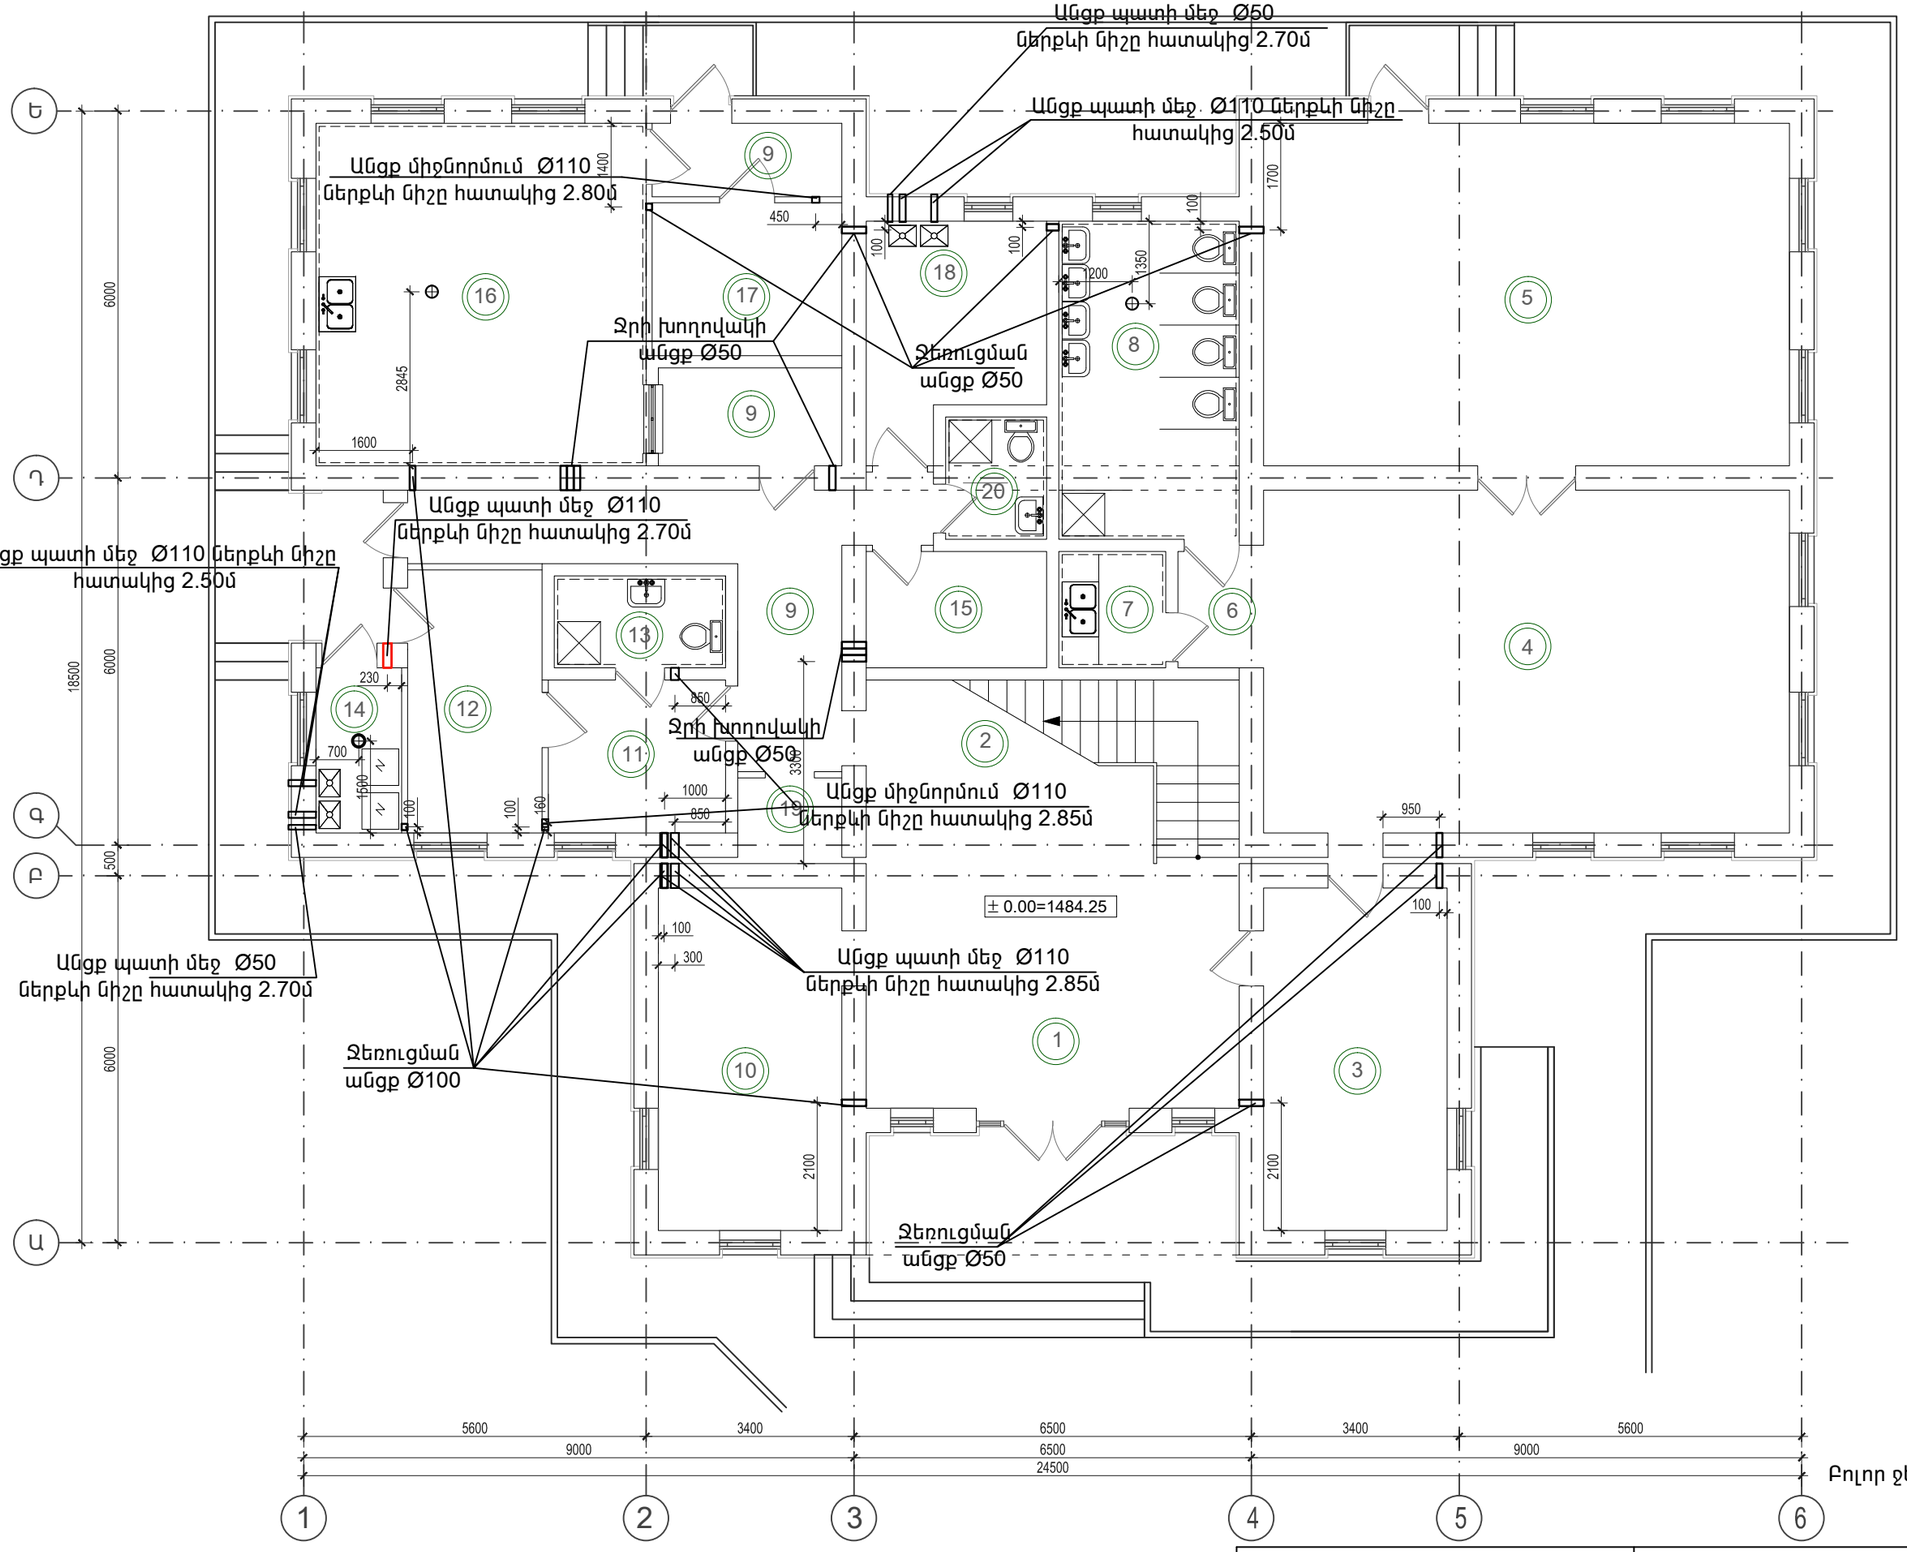

NN	ՍԵՆՅԱԿԻ ԱՆՎԱՆՈՒՄԸ
1	ՆԱԽԱՍՐԱՀ
2	ՍԱՆԴՂԱՎԱՆԴԱԿ
3	ՀԱՆԴԵՐՁԱՐԱՆ
4	ԽԱՂԱՍԵՆՅԱԿ
5	ՆՆՁԱՍԵՆՅԱԿ
6	ՄԻՁԱՆՑՔ
7	ԲՈՒՖԵՏ
8	ՍԱՆՀԱՆԳՈՒՅՑ
9	ՄԻՁԱՆՑՔ
10	ՏՆՕՐԵՆԻ ՍԵՆՅԱԿ
11	ԲԺՇԿԻ ՍԵՆՅԱԿ
12	ՄԵԿՈՒՍԱՐԱՆ
13	ՍԱՆՀԱՆԳՈՒՅՑ (ՄԵԿՈՒՍԱՐԱՆԻ)
14	ՋԵՐՄԱՅԻՆ ՀԱՆԳՈՒՅՑ, ԼՎԱՑՔԱՏՈՒՆ
15	ՍՊԻՏԱԿԵՂԵՆԻ ՍԵՆՅԱԿ,
16	ԽՈՀԱՆՈՑ
17	ՍՆՆԴԻ ՊԱՀԵՍՏ
18	ԱՆՁՆԱԿԱԶՄԻ ՍԵՆՅԱԿ
19	ՏՆՏԵՍ. ՍԵՆՅԱԿ
20	ԱՆՁՆԱԿԱԶՄԻ ՍԱՆՀԱՆԳՈՒՅՑ

Ծանոթություն

Բոլոր ջեռուցման խողովակագծերի ներքևի նիշը հատակից 0.1մ է:

ԾԱՆՈԹՈՒԹՅՈՒՆ

1. ՕԴԱՓՈԽՈՒԹՅԱՆ ԲՈԼՈՐ ԱՆՑՔԵՐԸ ԾԱԾԿՈՒՄ ԾԱԿԵԼ ՏԵՂՈՒՄ՝ ՆԱԽԱՊԵՍ ՃՇՏԵԼՈՎ ՆՐԱՆՑ ՏԵՂԵՐԸ, ՉՎՆԱՍԵԼՈՎ ՍԱԼԻ ԿՈՂԵՐԸ:
2. ՍՈՒՅՆ ԹԵՐԹԸ ՏԵՍ ՕԴԱՓՈԽՈՒԹՅԱՆ ԹԵՐԹԵՐԻ ՀԵՏ:

ԾՐԱԳՐԻ ԱՌԱՋԱԴՐԱՆՔ՝ TAT-05			ԱԲՈՎՅԱՆԻ ՄԱՆԿԱՊԱՐՏԵԶԻ ԿԱՌՈՒՑՈՒՄ
ՆԱԽԱԳԾ.	Տ. ԱՂԱՍԱՐՅԱՆ		ՃԱՐՏԱՐԱՊԵՏԱԿԱՆ ԼՈՒԾՈՒՄՆԵՐ
ՆԱԽԱԳԾ.	Թ. ՀՄԱՅԱԿՅԱՆ		
ՆԳԱ	Գ. ՀՈՎՀԱՆՆԻՍՅԱՆ		ԻՆԺԵՆԵՐԱԿԱՆ ԱՆՑՔԵՐԻ ՏԵՂԱԲԱՇԽՄԱՆ ՀԱՏԱԿԱԳԻԾ +3.30 ՆԻՇՈՒՄ
ՊԱՇՏՈՆ	ԱԶԳԱՆՈՒՆ	ՍՏՈՐԱԳՐ.	

ՓՈՒԼ	ԹԵՐԹ	ԹԵՐԹԵՐ
ԱՆ	ՃԼ-5	34

INTER energo
ՀՍՏԵՐ էներգիա ՍՊԸ