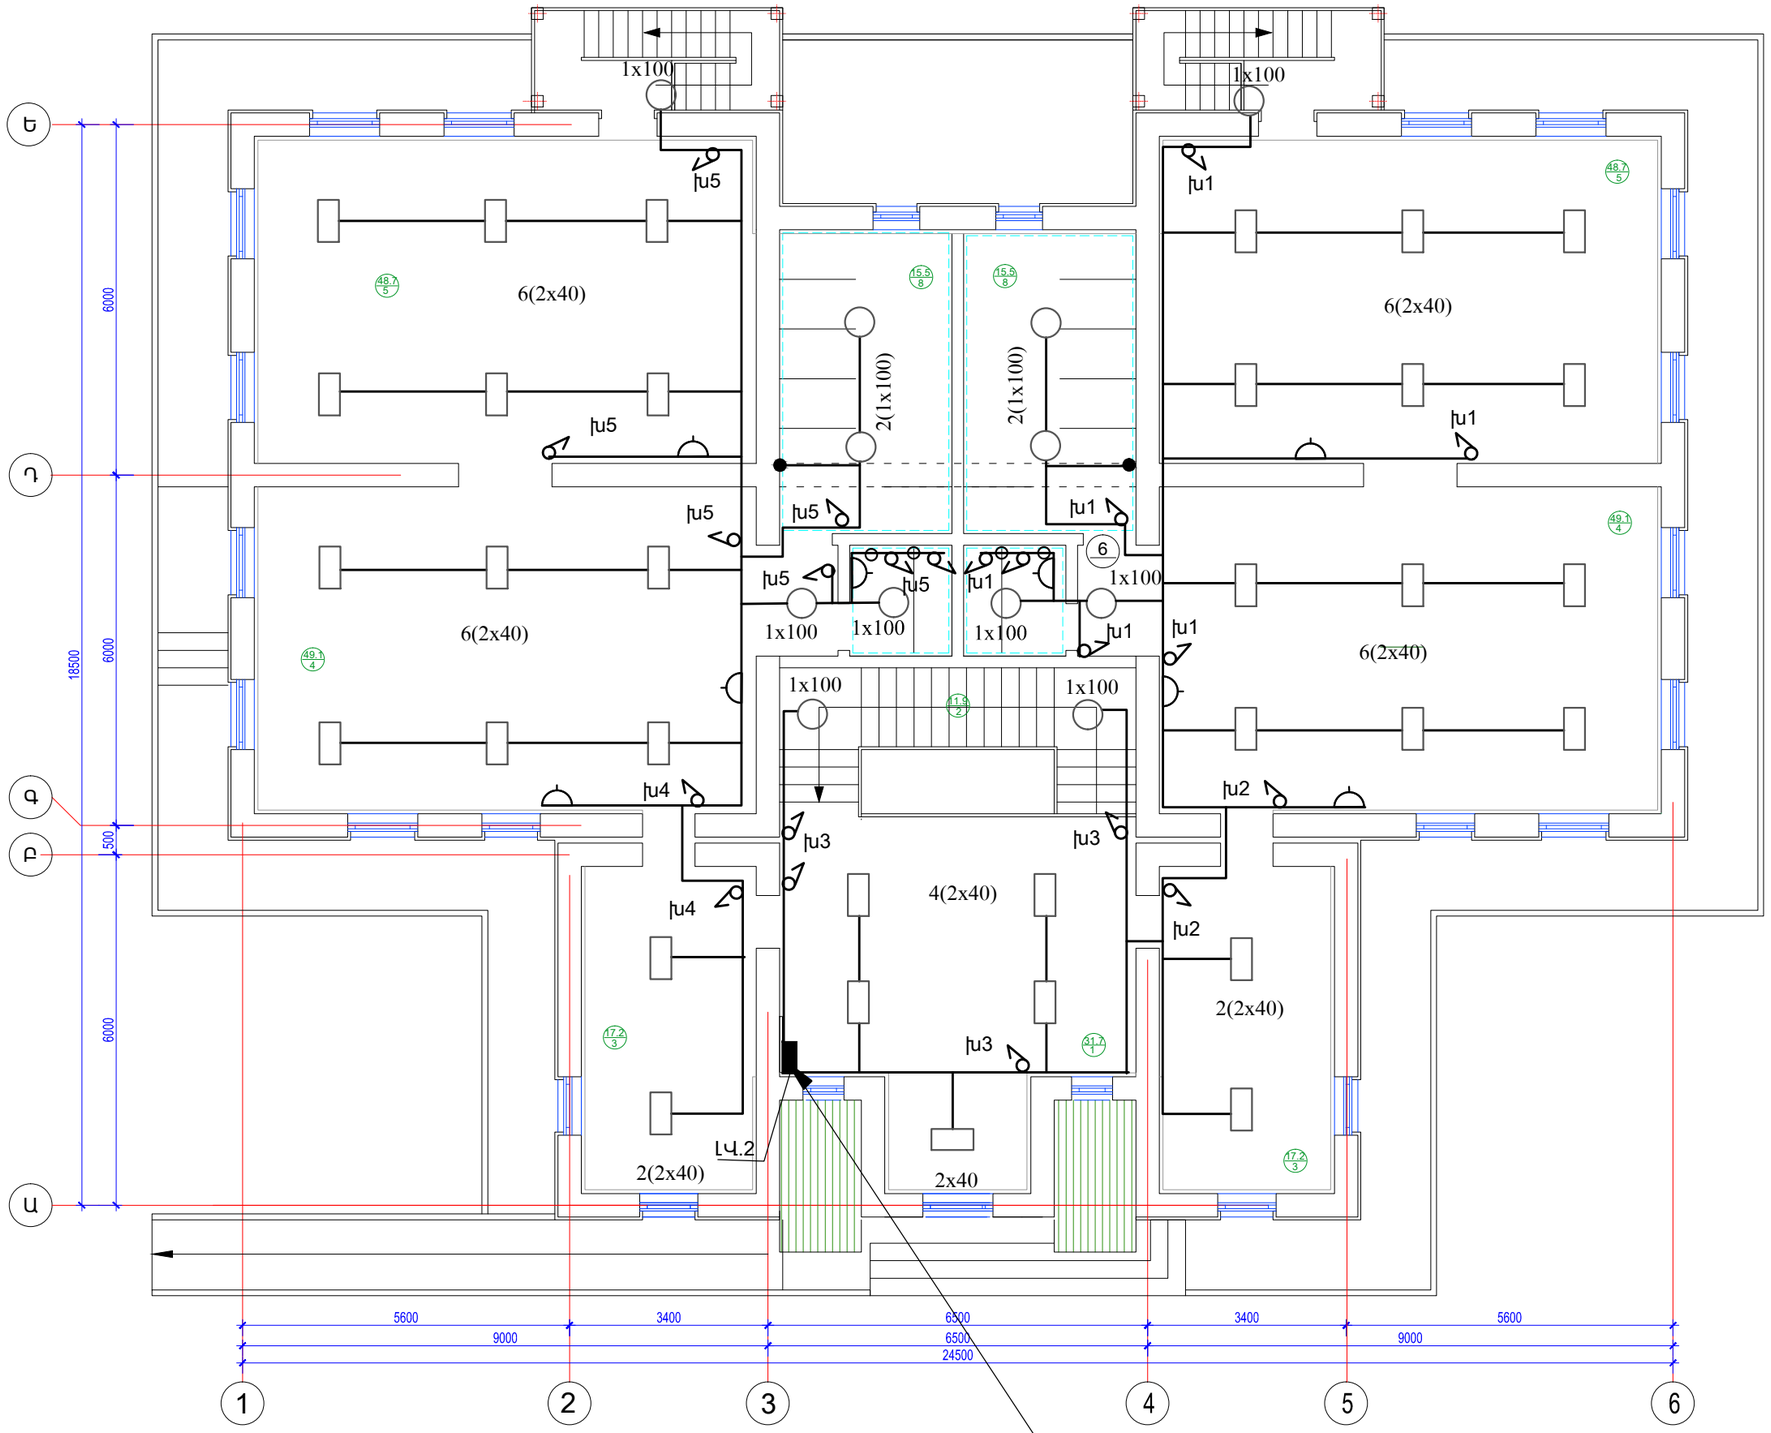

4(ПВ-1х4), ПВ-1х4
առաջին հարկից

NN	ՍԵՆՅԱԿԻ ԱՆՎԱՆՈՒՄԸ
1	ՆԱԽԱՍՐԱՀ
2	ՍԱՆԴՂԱՎԱՆԴԱԿ
3	ՀԱՆԴԵՐՁԱՐԱՆ
4	ԽԱՂԱՍԵՆՅԱԿ
5	ՆՆՁԱՍԵՆՅԱԿ
6	ՄԻՋԱՆՑՔ
7	ԲՈՒՖԵՏ
8	ՍԱՆՀԱՆԳՈՒՅՑ

Ծրագրի առաջադրանք՝ ТАТ-05				Աբովյանի մանկապարտեզի կառուցում		
				Էլեկտրատեխնիկական մաս	ՓՈՒԼ	ԹԵՐԹ	ԹԵՐԹԵՐ
					ԱՆ	ԷՏ-4	6
Նախագծ.	.			Երկրորդ հարկի հատակագիծ Մ 1:100	INTER energia	ՌՆՏԵՐ էներգիա ՍՊԸ
Գլխ. մասն.	.					
Պաշտոն	Ազգանուն	Ստորագր.				