NN	ՍԵՆՅԱԿԻ ԱՆՎԱՆՈՒՄԸ
1	ՆԱԽԱՍՐԱՀ
2	ՍԱՆԴՂԱՎԱՆԴԱԿ
3	ՀԱՆԴԵՐՁԱՐԱՆ
4	ԽԱՂԱՍԵՆՅԱԿ
5	ՆՆՁԱՍԵՆՅԱԿ
6	ՄԻՁԱՆՑՔ
7	ԲՈՒՖԵՏ
8	ՍԱՆՀԱՆԳՈՒՅՑ

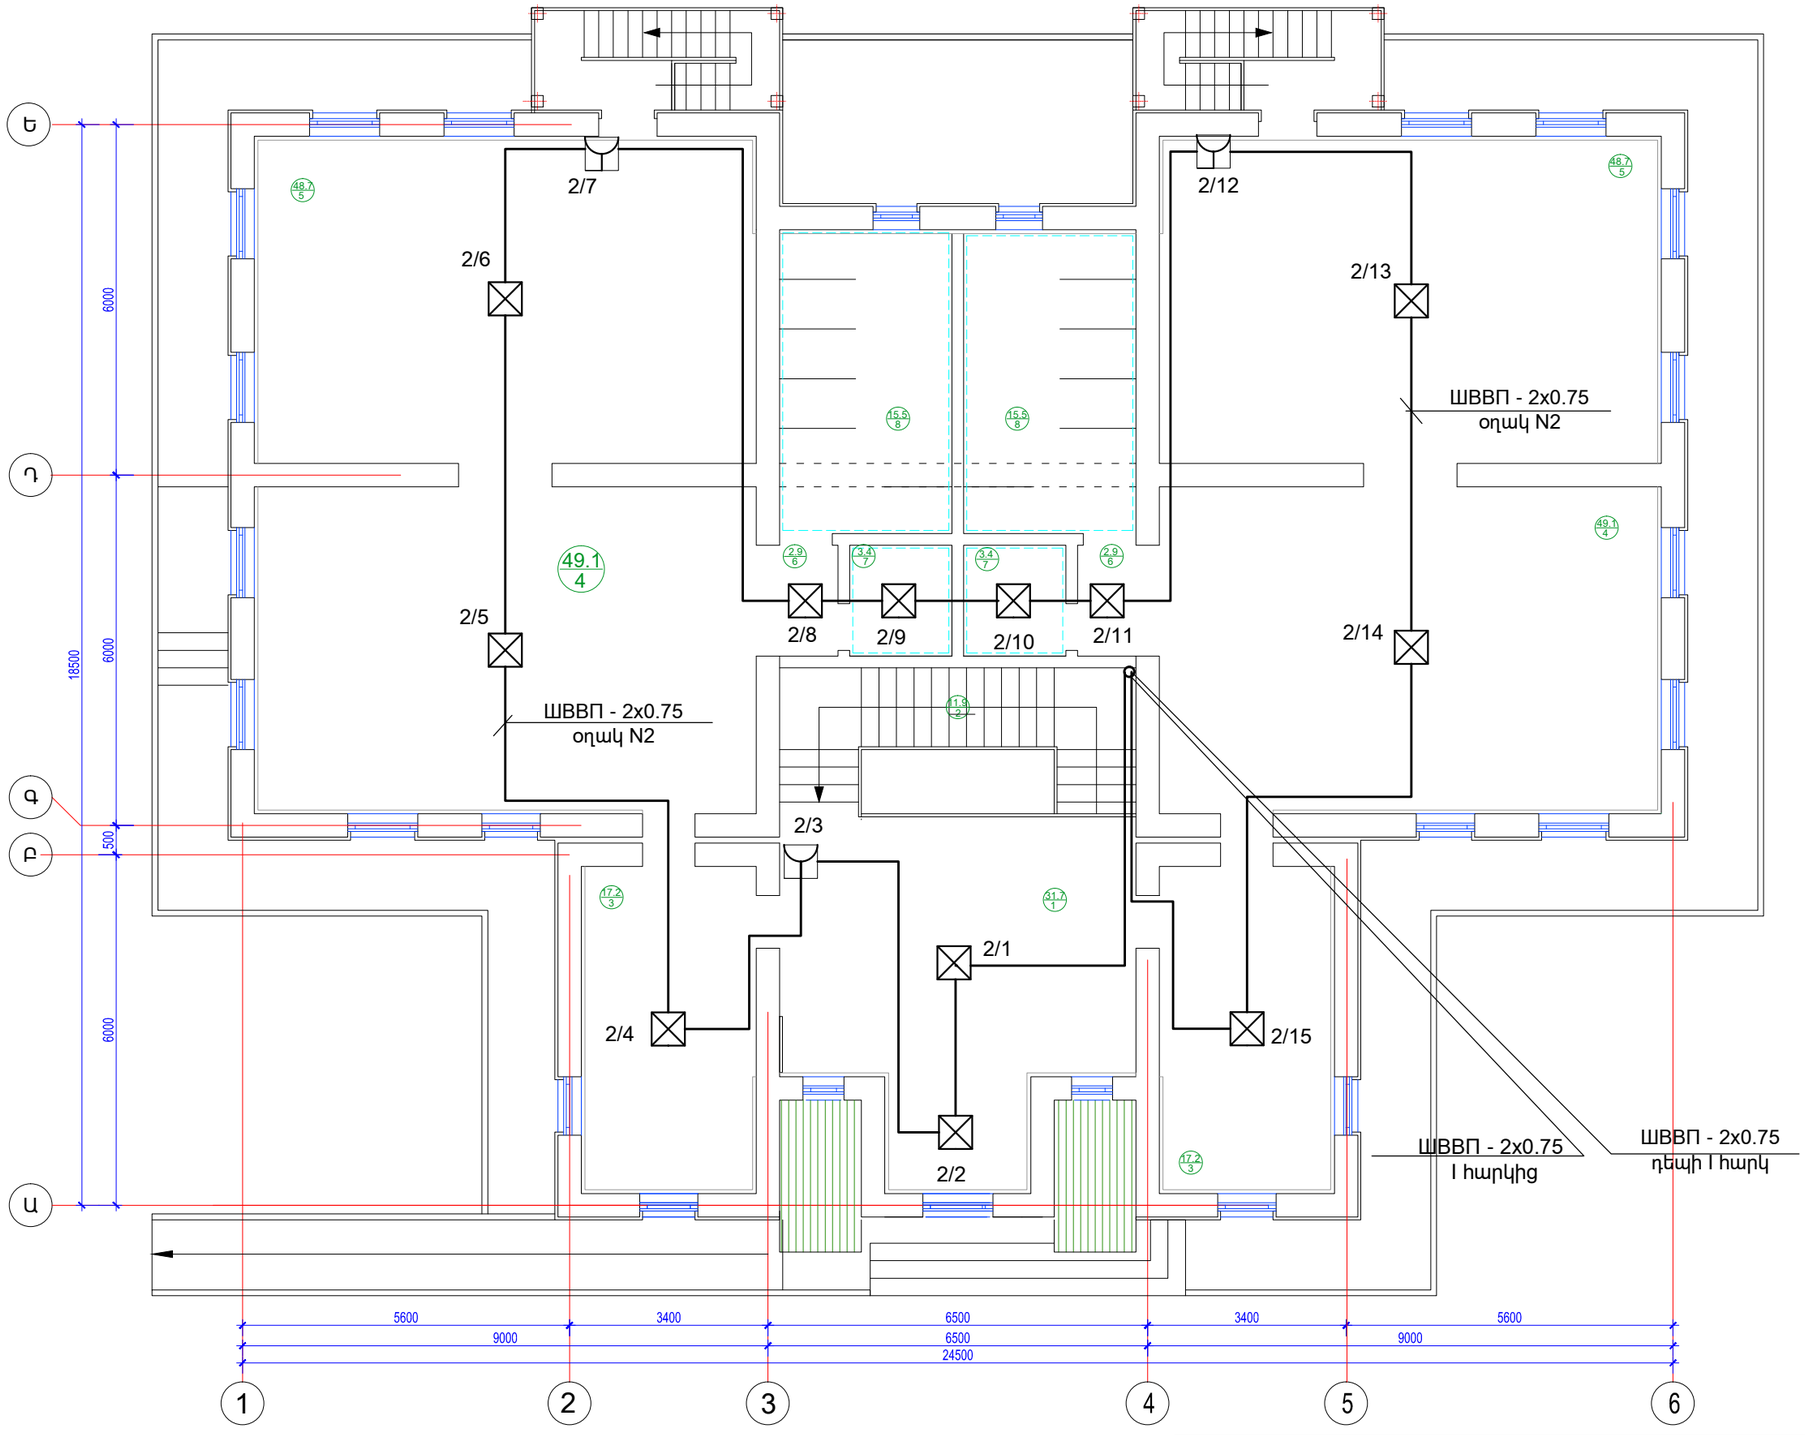

Ծրագրի առաջադրանք՝ ТАТ-05				Աբովյանի մանկապարտեզի կառուցում		
				Հակահրդեհային ազդանշումներ	ՓՈՒԼ	ԹԵՐԹ	ԹԵՐԹԵՐ
					ԱՆ	ՀԱ-4	4
Նախագծ.	.			Տվիչների տեղադրումը երկրորդ հարկի հատակագիծի վրա	INTER energia	ինտեր էներգիա ՍՊԸ	
Գլխ. մասն.	.						
Պաշտոն	Ազգանուն	Ստորագր.					