


Տաք ջրամատակարարման համակարգի արևային ջերմային սխեմա

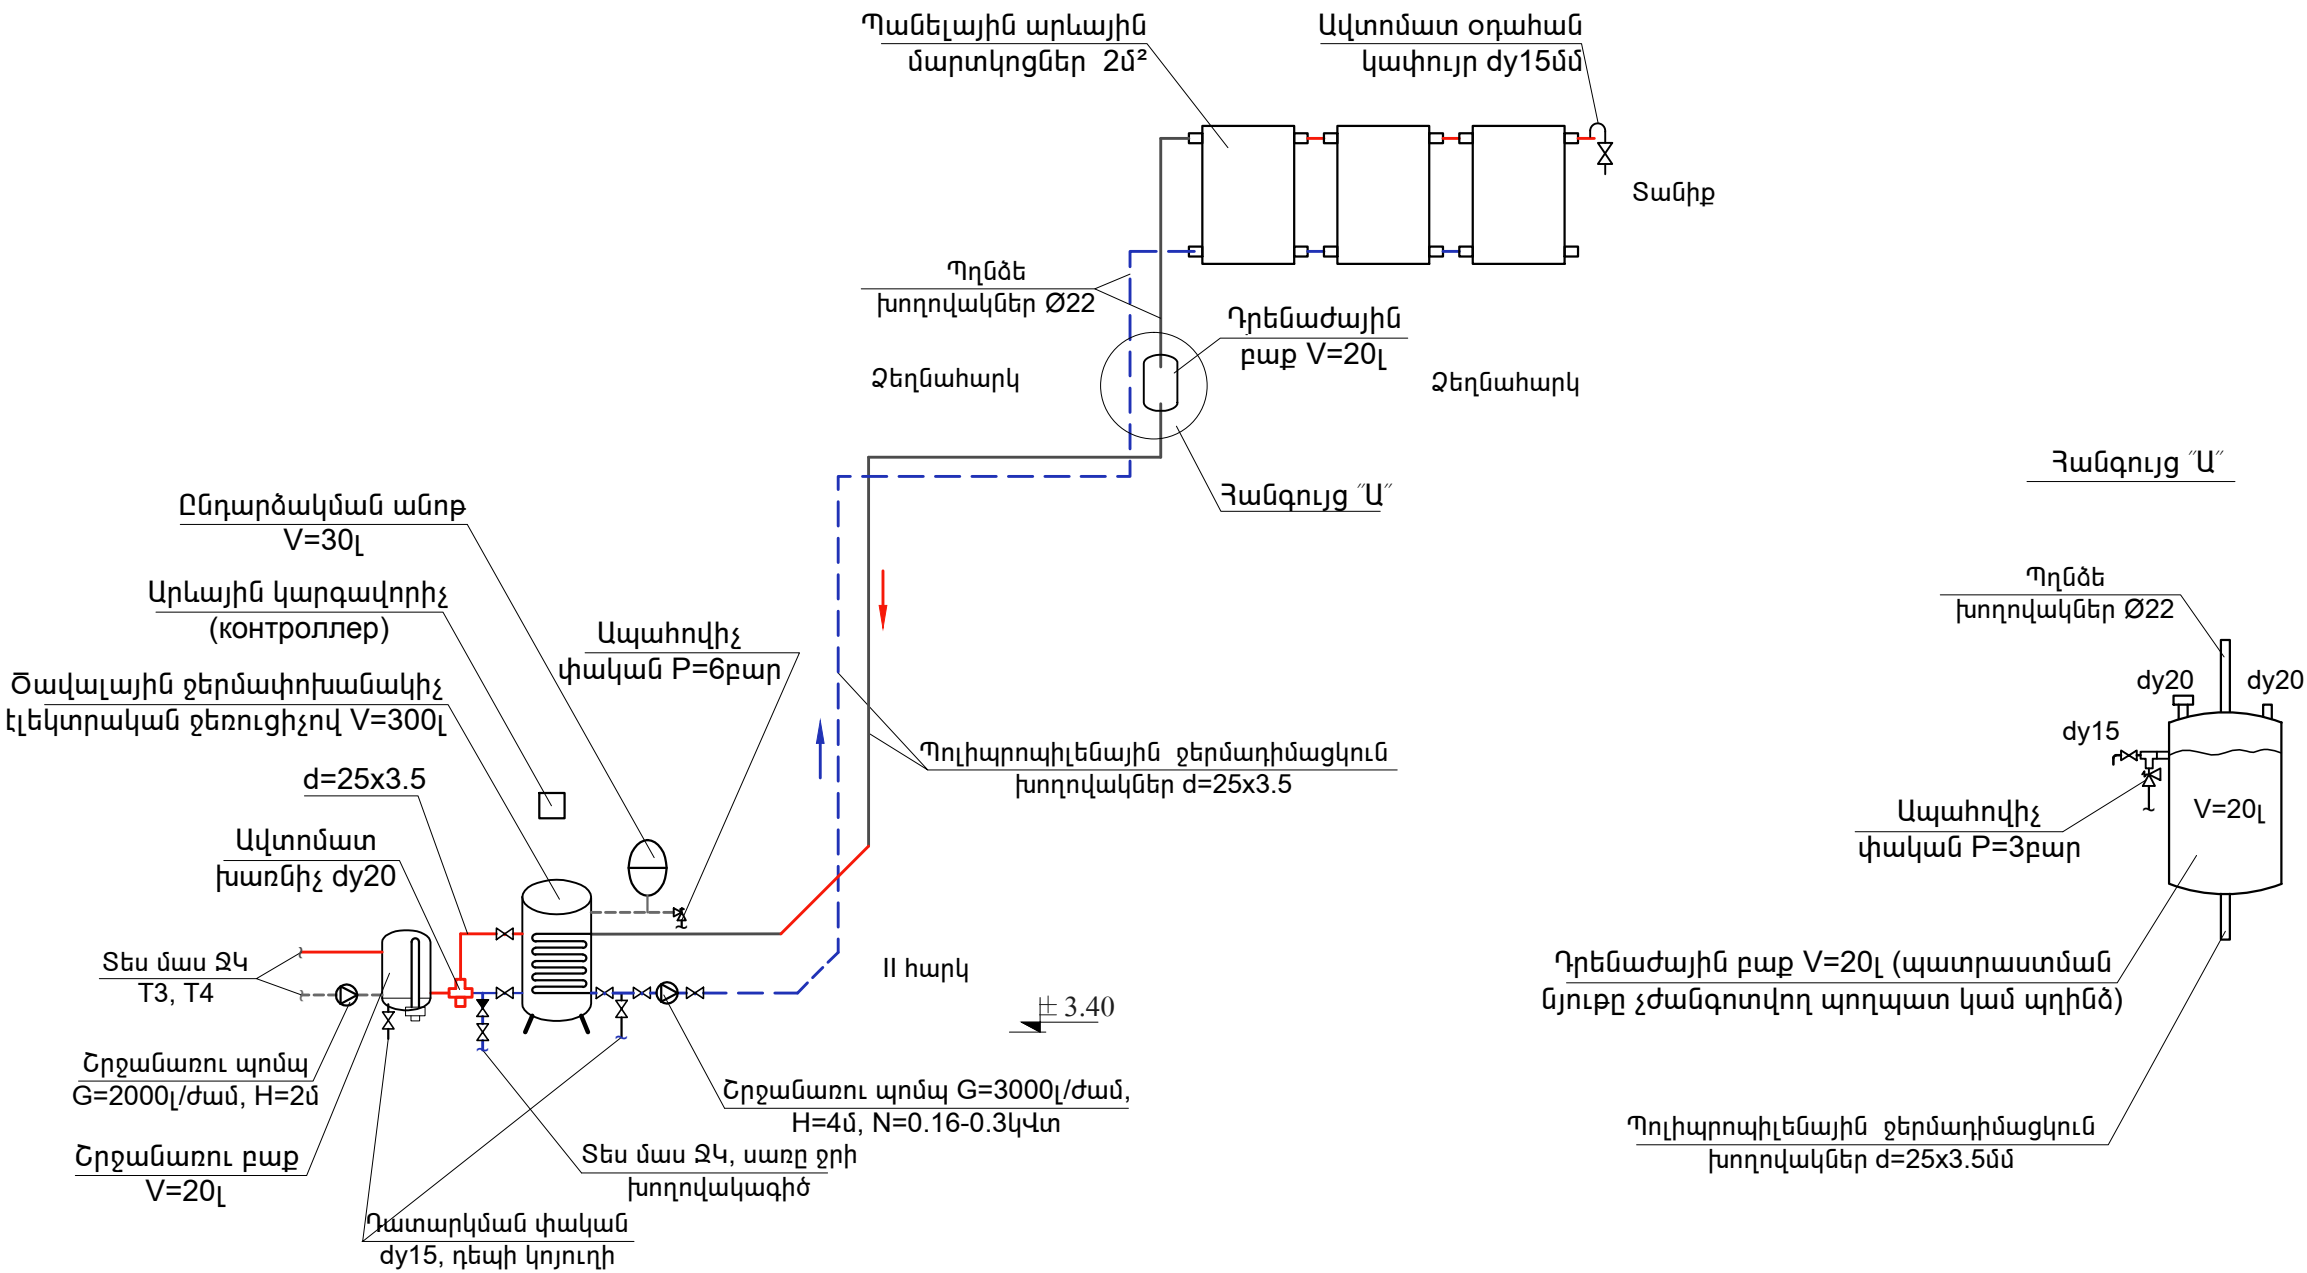



ԾԱՆՈԹՈՒԹՅՈՒՆ

1. Պանելային արևային մարտկոցների տեղադրման սխեման տանիք ին տե՛ս 6L-22,
2. Մարտկոցների հենարանների կոնստրուկտիվ սխեմա ն տե՛ս ԵԿ-25

ՊԱՅՄԱՆԱԿԱՆ ՆՇԱՆՆԵՐ

- — — — — ՋԵՐՄԱԴԻՄԱՑԿՈՒՆ ԽՈՂՈՎԱԿՆԵՐ d=25x3.5մմ
- — — — — T3 ՏԱՔ ՋՐԱՄԱՏԱԿԱՐԱՐՄԱՆ ԽՈՂՈՎԱԿԱԳԻԾ
- — — — — T4 ՏԱՔ ՋՐԱՄԱՏԱԿԱՐԱՐՄԱՆ ՇՐՋԱՆԱԴՈՒ ԽՈՂՈՎԱԿԱԳԻԾ
- — — — — ՍԱՌԸ ՋՐԻ ԽՈՂՈՎԱԿԱԳԻԾ

Ծրագրի առաջադրանք՝ TAT-05				Արժեքների մանկապարտեզի կառուցում			
				Արևային տաք ջրամատակարարում	ՓՈՒԼ	ԹԵՐԹ	ԹԵՐԹԵՐ
					ԱՆ	Ա-2	2
				Տաք ջրամատակարարման համակարգի սխեմա	 <div>ԻՆՏԵՐ ԷՆԵՐԳԻԱ ՍՈՇ</div>		
Նախագծ.	Ա. Թորոսյան						
Պաշտոն	Ազգանուն	Ստորագր.					