



Առաջին հարկի ջեռուցման համակարգի սխեմա

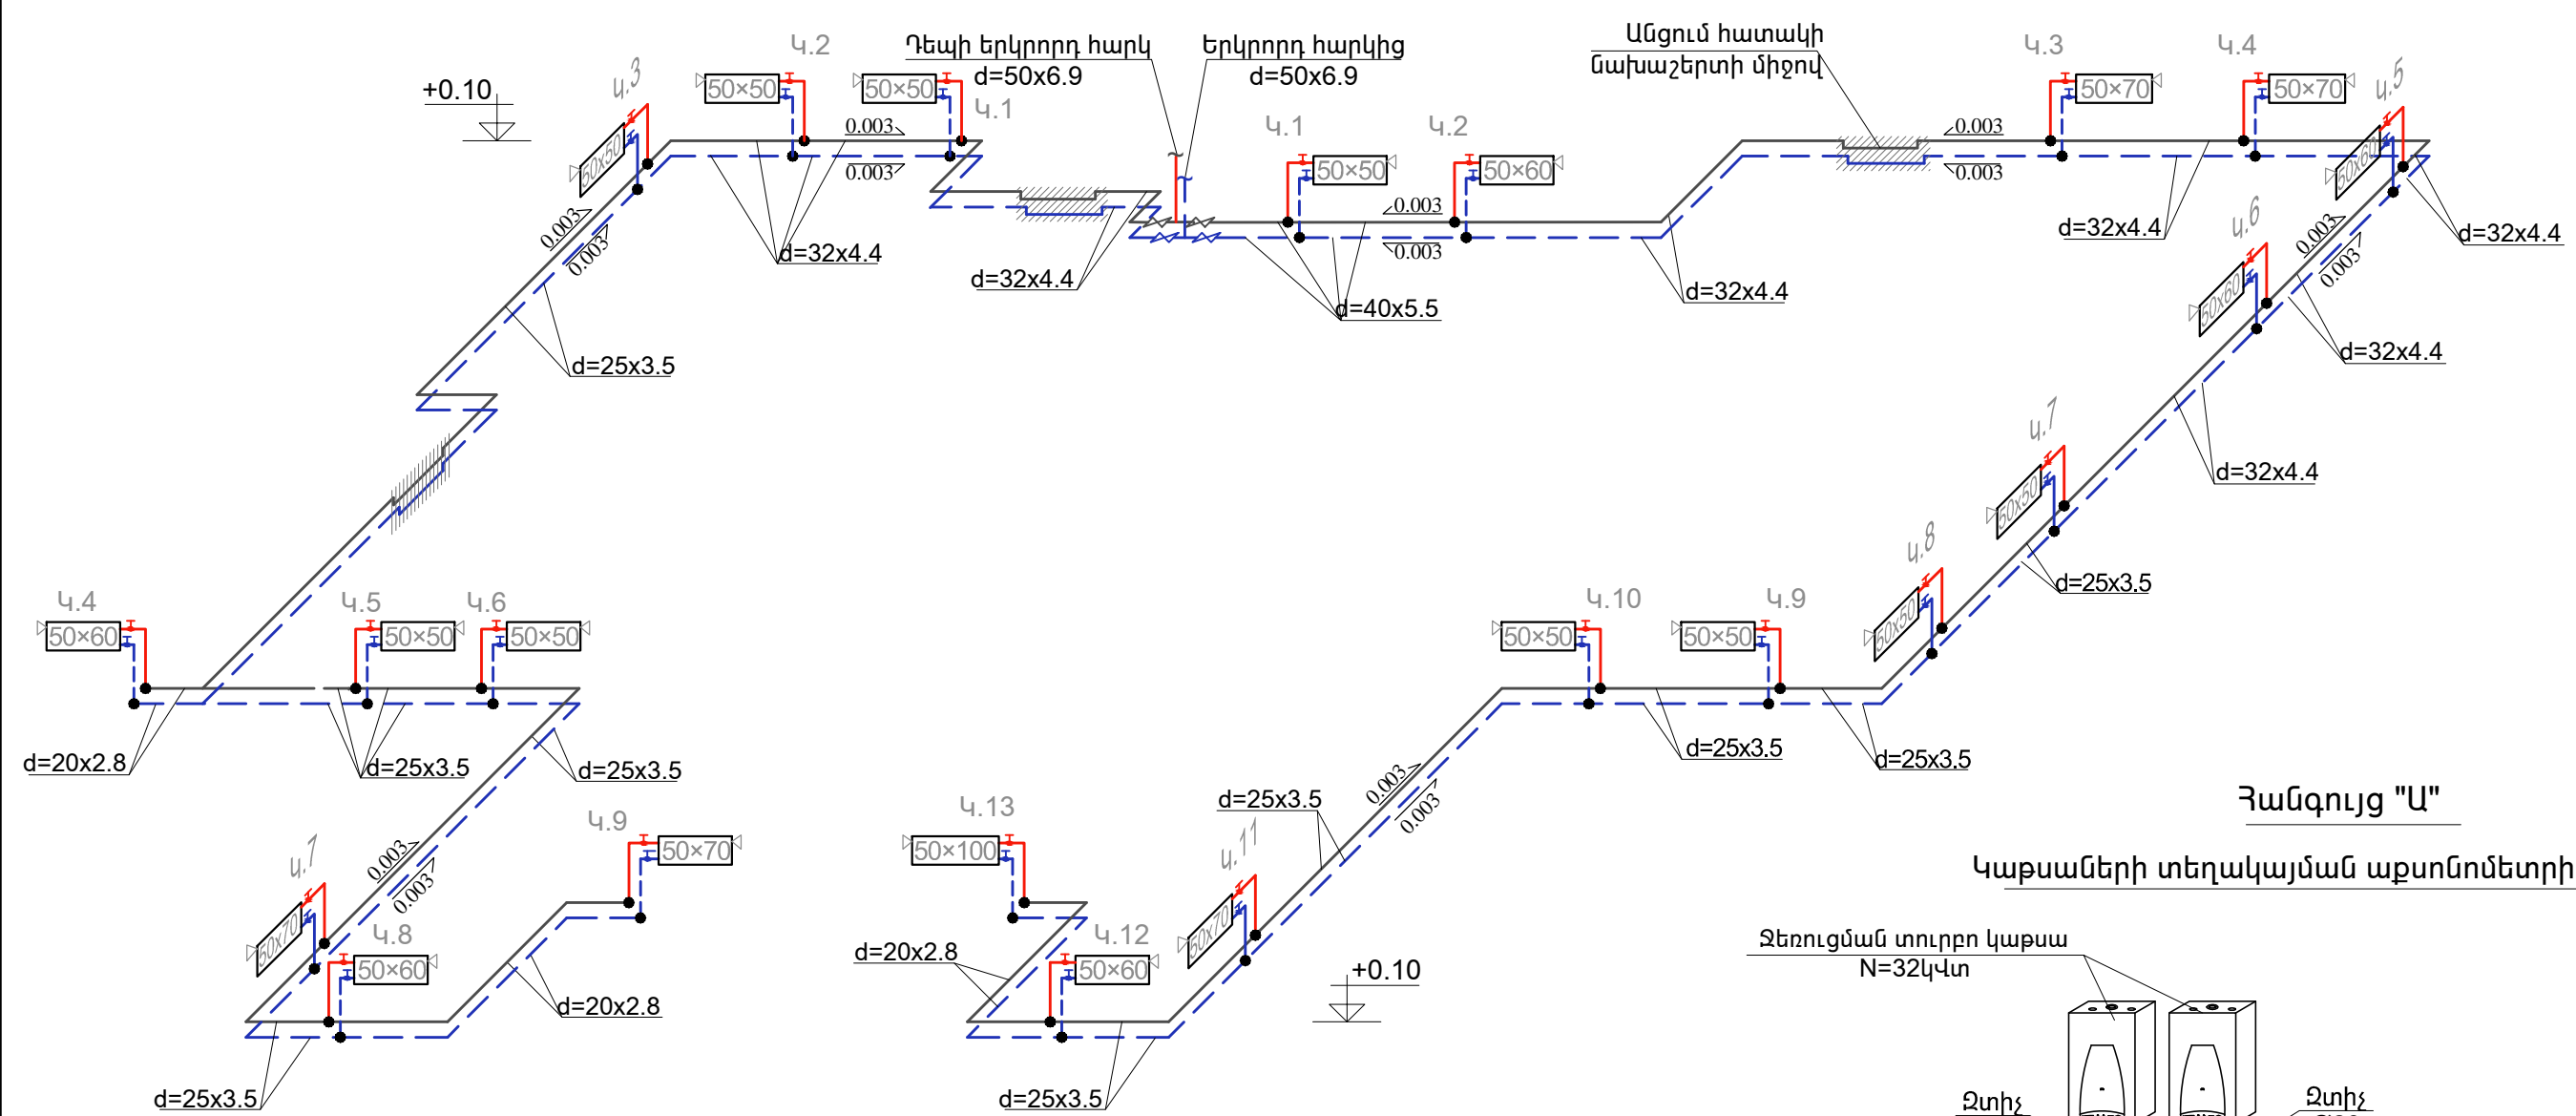



Ջեռուցման տուրքը կաթսա
N=32կվտ

Հանգույց "Ա"

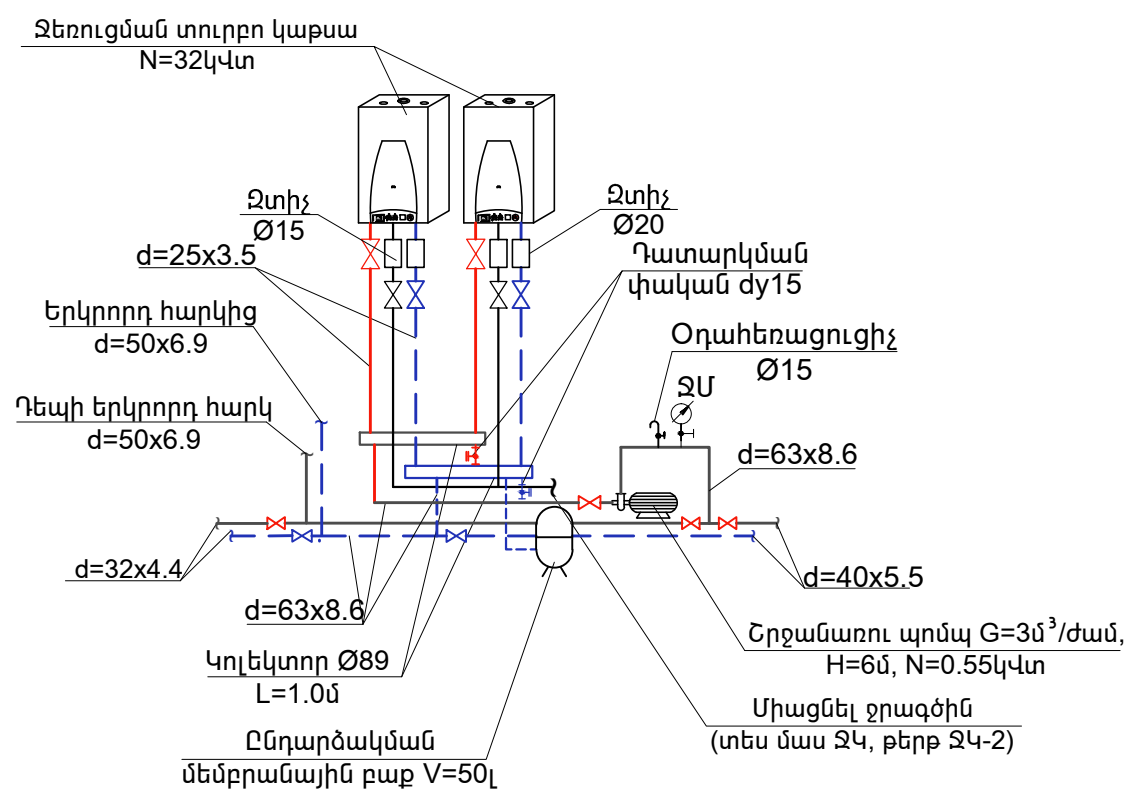Կաթսաների տեղակայման արտոնմետրիկ սխեմա



Ծրագրի առաջադրանք՝ TAT-05				Արվյանի մանկապարտեզի կառուցում			
				Ջեռուցում	ՓՈՒԼ	ԹԵՐԹ	ԹԵՐԹԵՐ
					ԱՆ	Ջ-4	6
				Առաջին հարկի ջեռուցման համակարգի սխեմա			
Նախագծ.	Ա. Թորոսյան						
Պաշտոն	Ազգանուն	Ստորագր.					

ԻՆՏԵՐ
ԷՆԵՐԳԻԱ
ՍՊԸ