


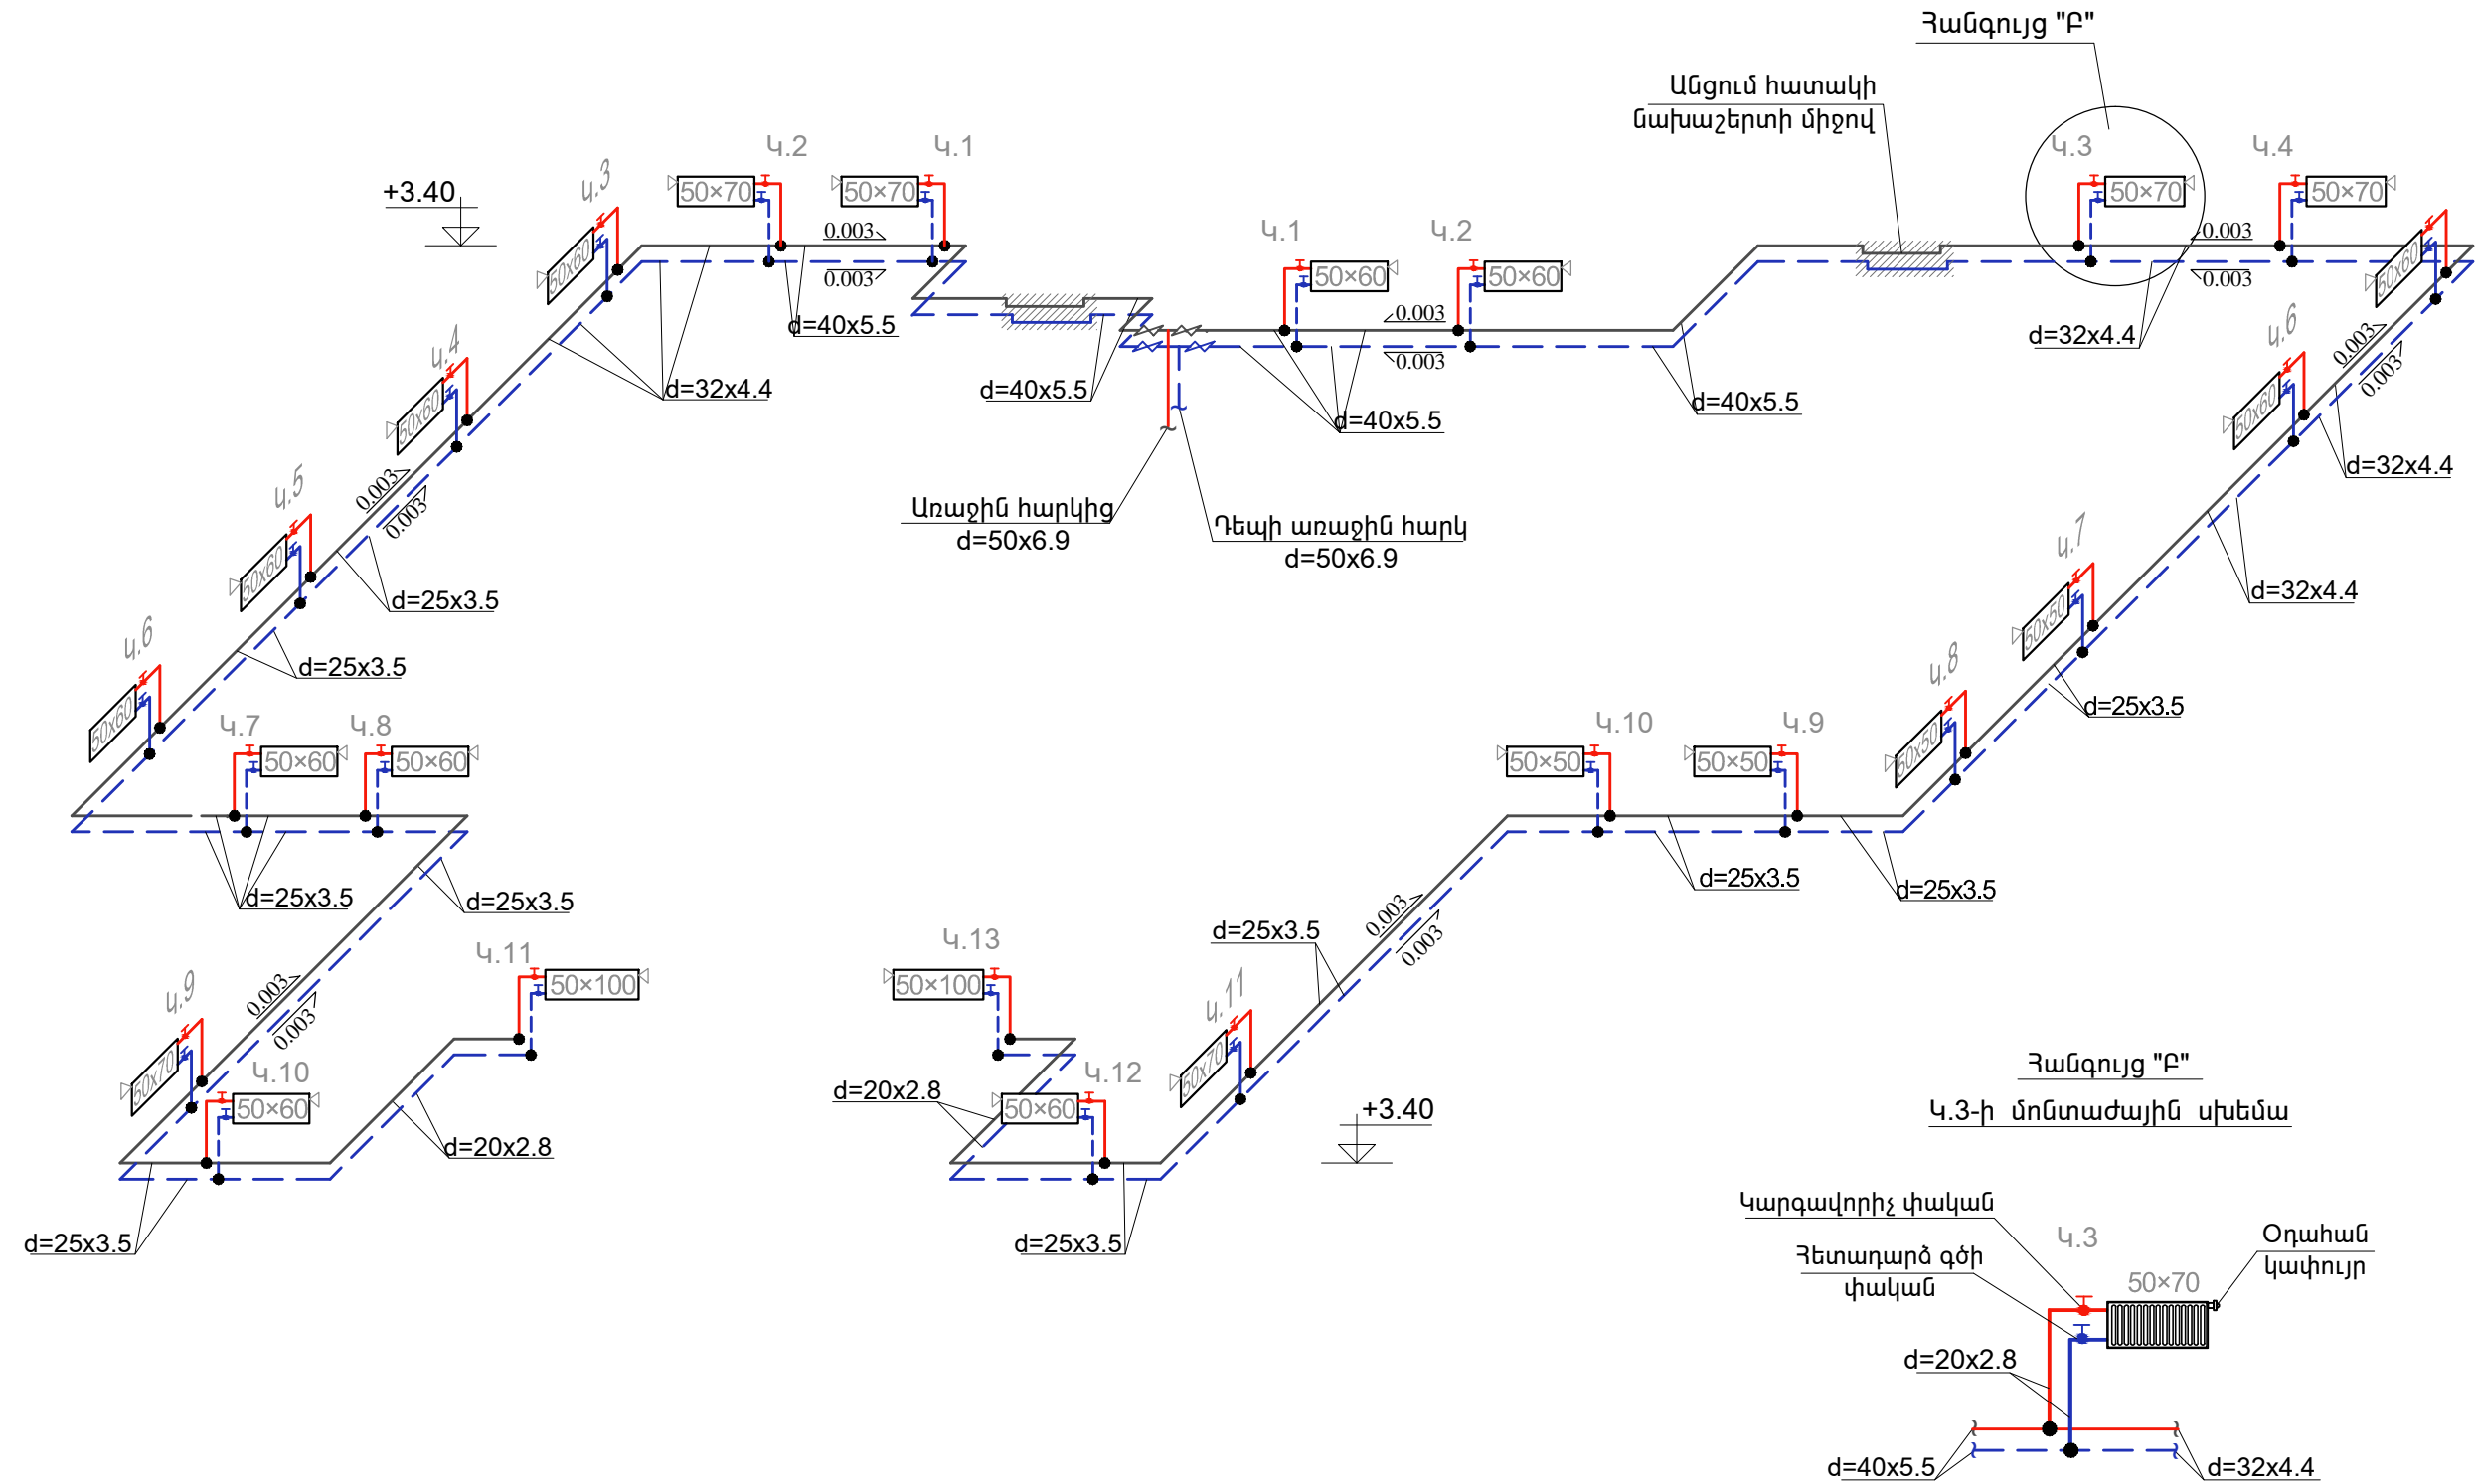

Երկրորդ հարկի ջեռուցման համակարգի սխեմա



Ծանոթություն
Բոլոր կանգնակների և առքերիչների տրամագծերն ընդունել d=20x2.8մմ

Ծրագրի առաջադրանք՝ TAT-05				Արժվանի մանկապարտեզի կառուցում			
				Ջեռուցում	ՓՈՒԼ	ԹԵՐԹ	ԹԵՐԹԵՐ
					ԱՆ	Ջ-5	6
				Երկրորդ հարկի ջեռուցման համակարգի սխեմա	<div><div>ԻՆՏԵՐ ԷՆԵՐԳԻԱ ՍՊԸ</div></div>		
Նախագծ.	Ա. Թորոսյան						
Պաշտոն	Ազգանուն	Ստորագր.					