


Գլխավոր հատակագիծ՝ զազատար ցանցի անցկացումով  
Մ1:500

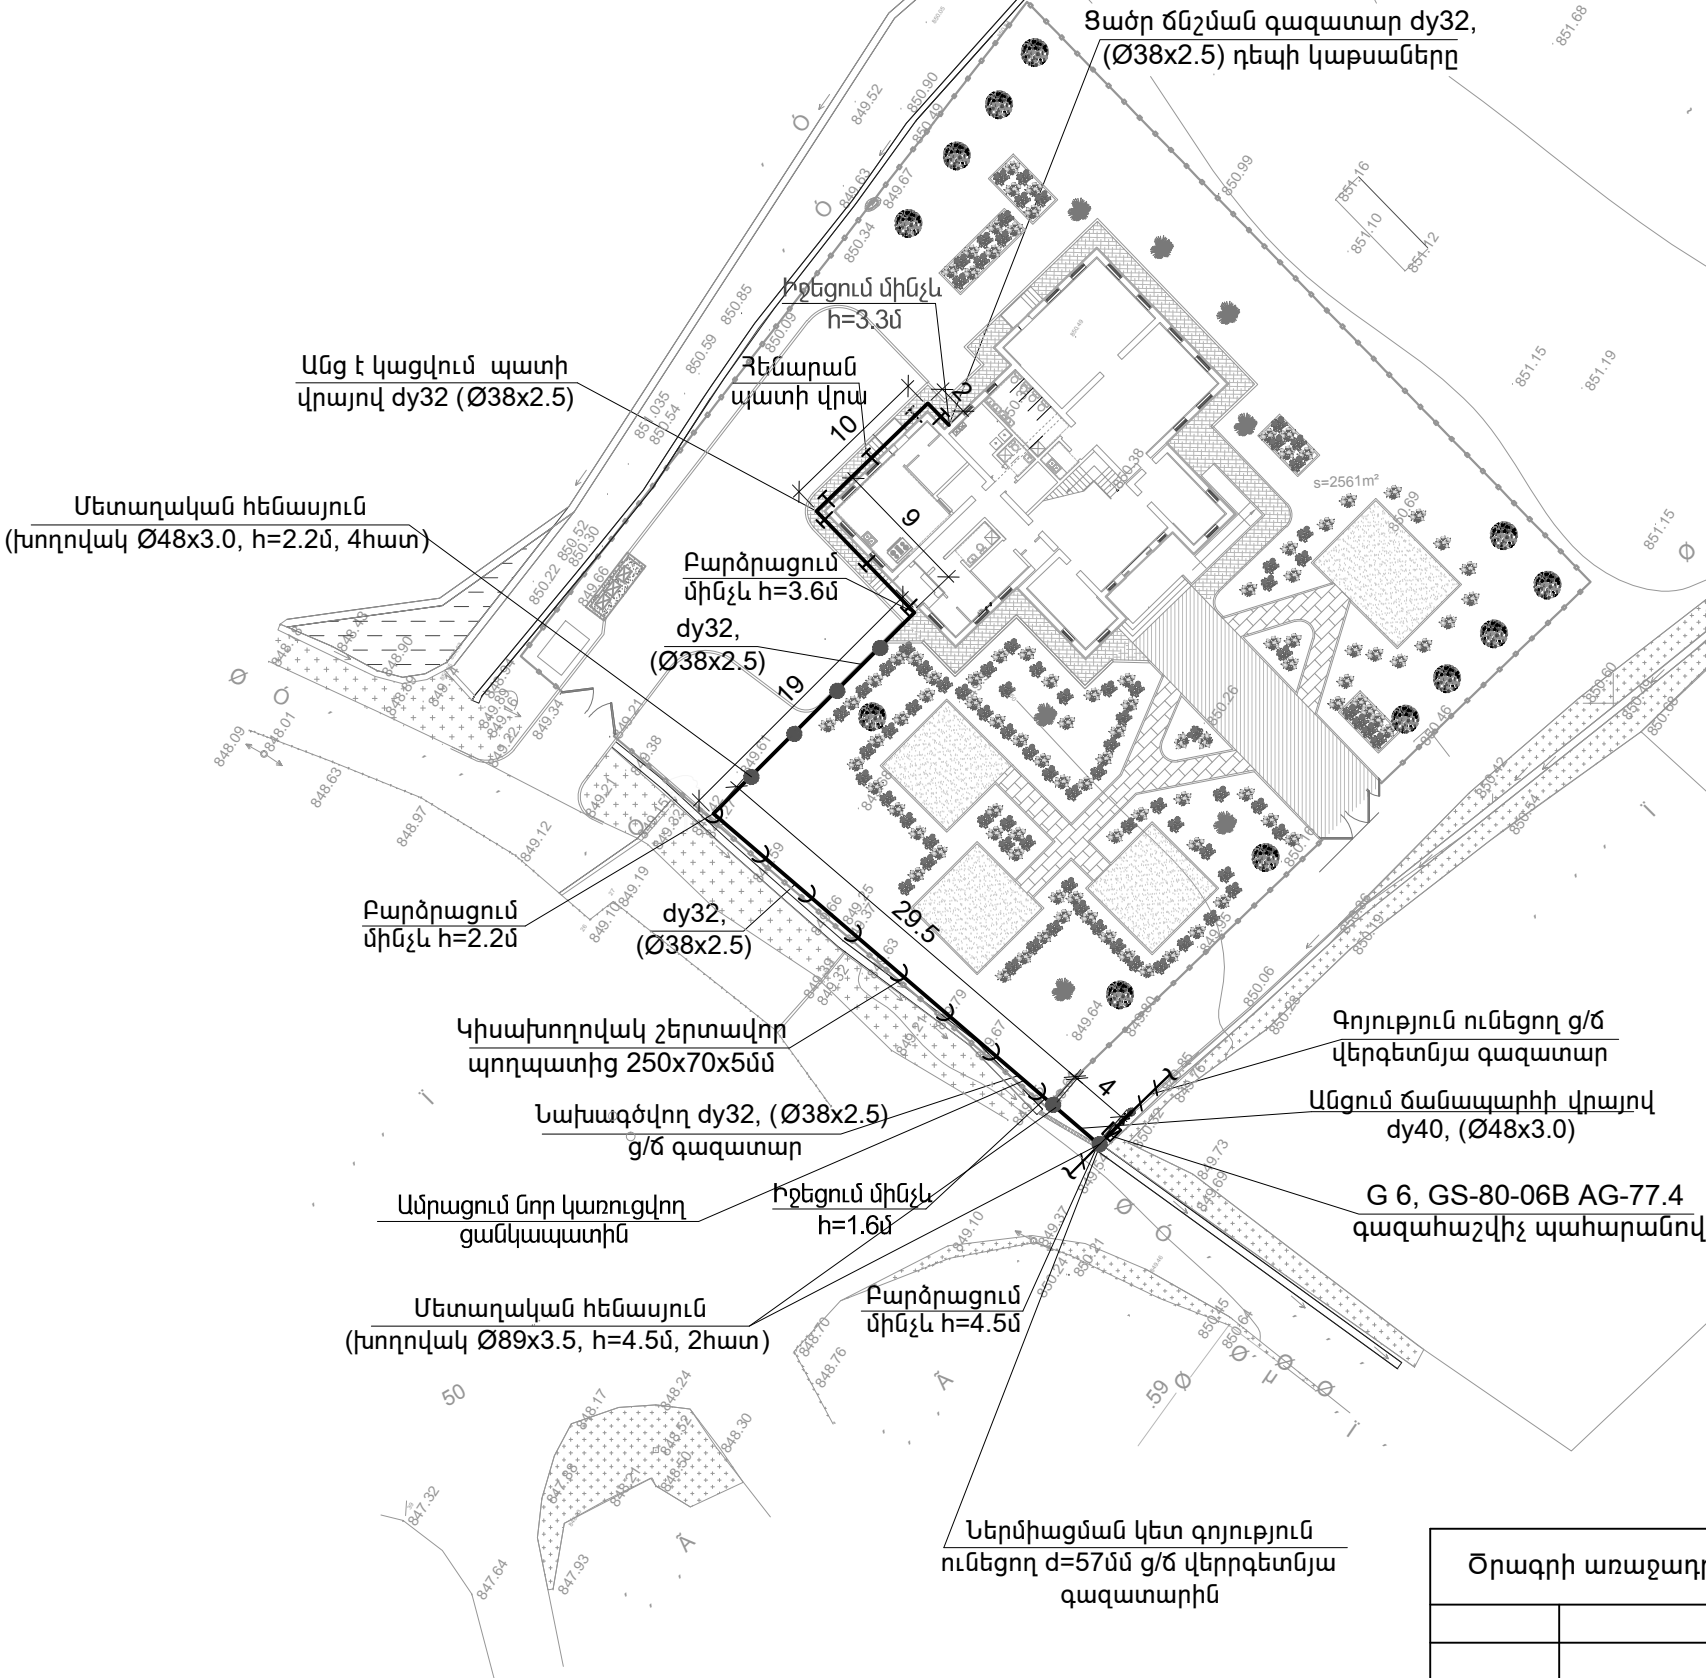

Ծրագրի առաջադրանք՝ TAT-05				Արժվանի մանկապարտեզի կառուցում		
				Գազամատակարարման արտաքին ցանց	ՓՈԼ	ԹԵՐԹ
					ԱՆ	Գ-2
Նախագծ.	Ա. Թորոսյան			Գլխավոր հատակագիծ՝ զազատար ցանցի անցկացումով Մ1:500, զազատար ցանցի անցկացման տարածական սխեմա		ԻՆՏԵՐ ԷՆԵՐԳԻԱ ՍՊԸ
Պաշտոն	Ազգանուն	Ստորագր.				