


Գազատար ցանցի անցկացման տարածական սխեմա

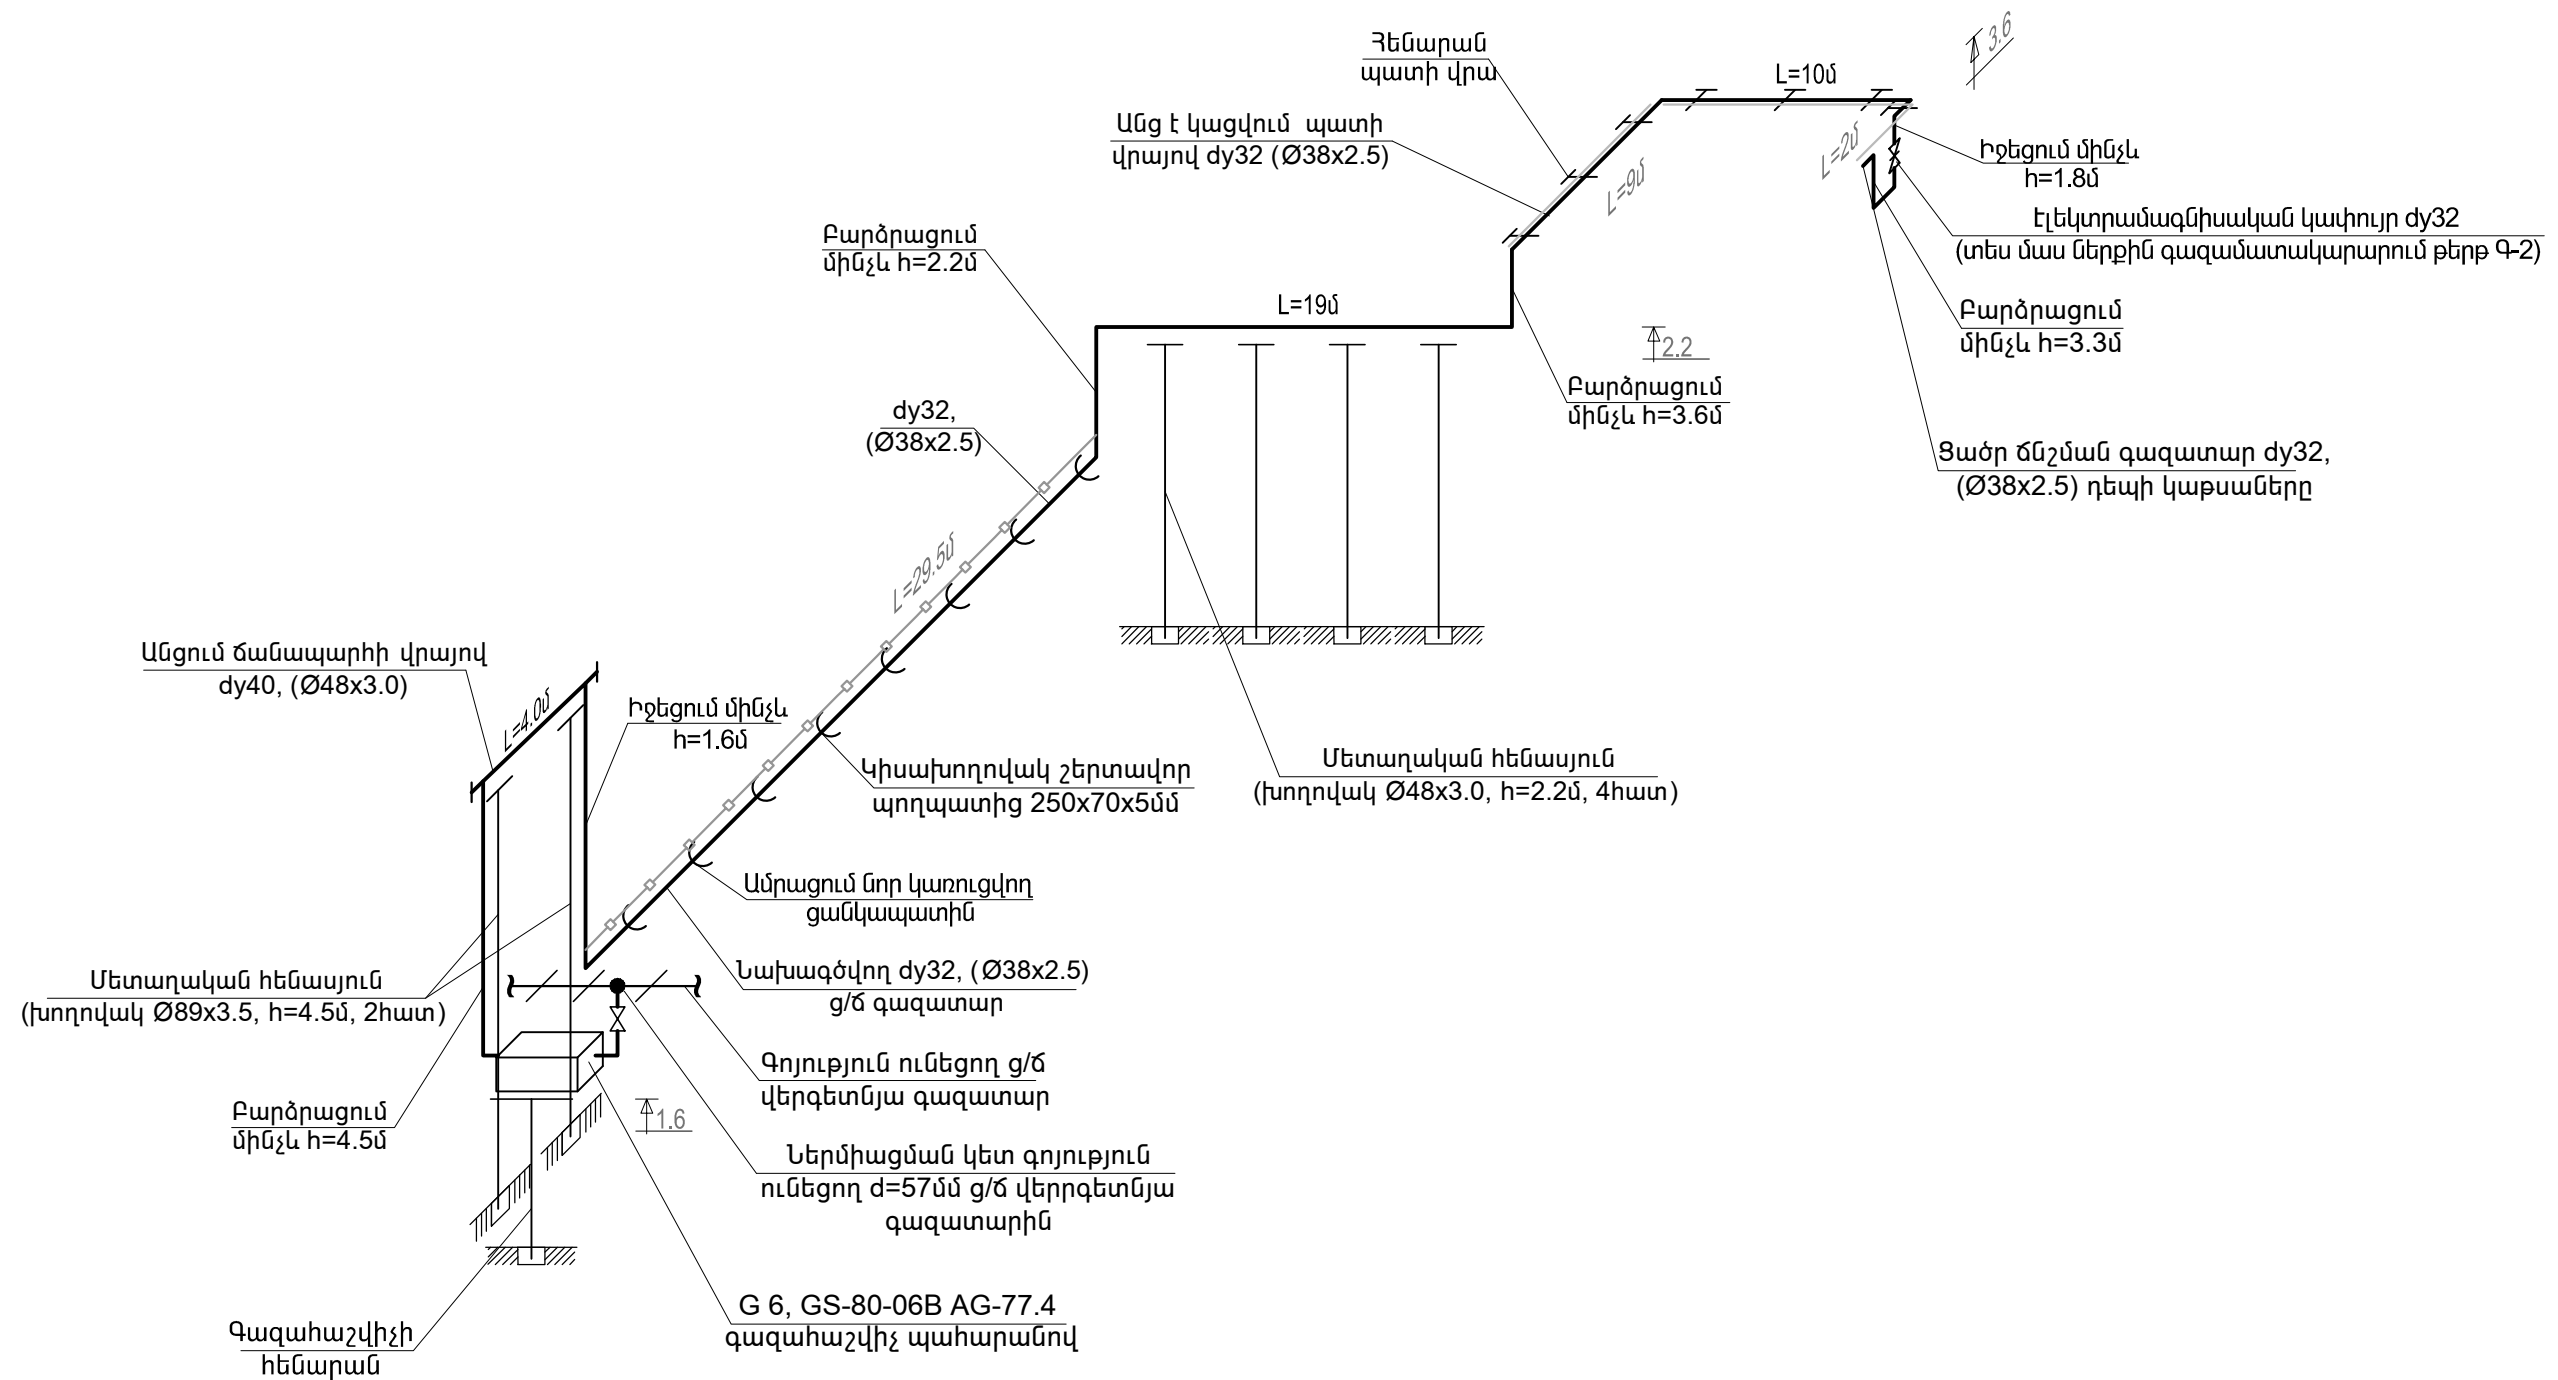

Ծրագրի առաջադրանք՝ TAT-05				Արժեքների մանկապարտեզի կառուցում		
				Գազամատակարարման արտաքին ցանց	ՓՈՒԼ	ԹԵՐԹ
					ԱՆ	Գ-3
Նախագծ.	Ա. Թորոսյան			Գազատար ցանցի անցկացման տարածական սխեմա		ԻՆՏԵՐ ԷՆԵՐԳԻԱ ՍՊԸ
Պաշտոն	Ազգանուն	Ստորագր.				