


ԱՇԽԱՏԱՆՔԱՅԻՆ ԳԾԱԳՐԵՐԻ ԱՆՎԱՆԱՑԱՆԿ

Հ/Հ	ԱՆՎԱՆՈՒՄԸ	ԹԵՐԹ
1	Աշխատանքային գծագրերի անվանացանկ	1
2	Տանիքի հատակագիծ Մ1:200 (Չափագրություն)	2
3	Տանիքի փայտե կոնստրուկցիաների հատակագիծ (Չափագրություն) Մ1:200	3
4	Տանիքի հատակագիծ Մ1:200 (Նախագիծ)	4
5	Կտրվածք 1-1 , հանգույցներ "Ե" "Զ" (Նախագիծ)	5
6	Ֆոտոներ	6
7	Շինարարական աշխատանքների կատարման ժամանակացույց	7




ԵՐԵՎԱՆԻ Լ. ՏՈԼՍՏՈՅԻ ԱՆՎԱՆ Ի 128 ՀԻՄՆԱԿԱՆ ԴՊՐՈՑ							
ՏՆՕՐԵՆ	Գ.ՄԵԼԻՔՅԱՆ			ՏԱՆԻՔԻ ՄԱՍՆԱԿԻ ՎԵՐԱՆՈՐՈԳՈՒՄ	ՓՈՒԼ	ԹԵՐԹ	ԹԵՐԹԵՐ
Ն.Գ.Ճ	Ա.ՄԵԼԻՔՅԱՆ				ԱՆ	1	7
ՆԱԽԱԳԾՈՂ	Ռ.ԿԱՐԱՊԵՏՅԱՆ				"ՏԵԽՇԻՆ" ՍՊԸ		
				Աշխատանքային գծագրերի անվանացանկ			

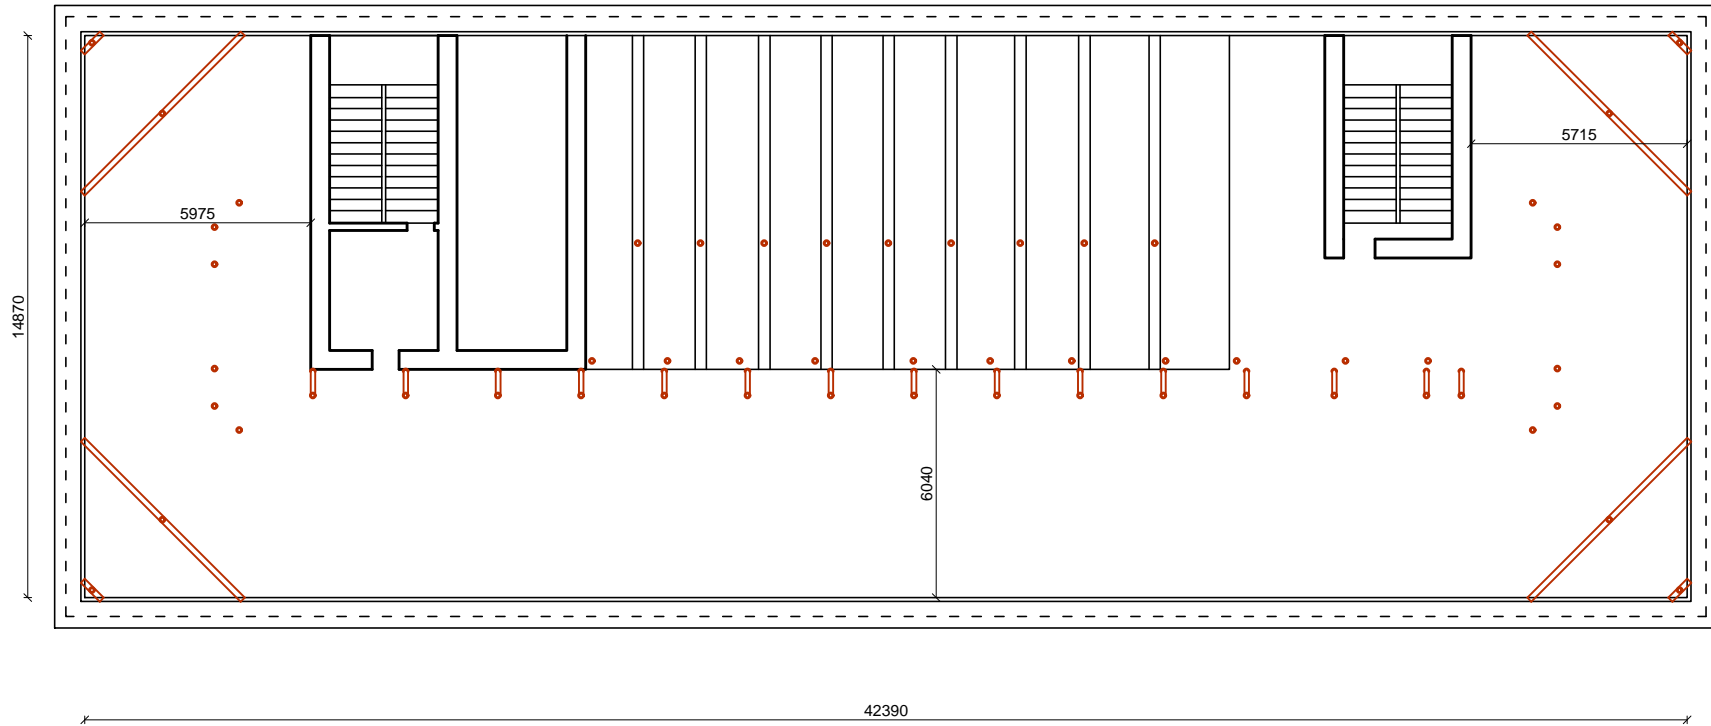

Ծանոթություն


Տանիքի ապամոնտաժումը սկսելուց առաջ անհրաժեշտ է տարանջատել անվտանգության գոտիները, բացառել կողմնակի անձանց մուտքը շին.հրապարակի տարածք, ամբողջությամբ հոսանքազրկել շին.հրապարակի տարածքի բոլոր էլեկտրական գծերը, ապամոնտաժման աշխատանքներում ներգրավված բոլոր անձանց անցկացնել աշխատանքի անվտանգության կանոնների դասընթաց


ԵՐԵՎԱՆԻ Լ. ՏՈԼՍՏՈՅԻ ԱՆՎԱՆ Ի 128 ՀԻՄՆԱԿԱՆ ԴՊՐՈՑ							
ՏՆՕՐԵՆ	Գ.ՄԵԼԻՔՅԱՆ			ՏԱՆԻՔԻ ՄԱՍՆԱԿԻ ՎԵՐԱՆՈՐՈԳՈՒՄ	ՓՈՒԼ	ԹԵՐԹ	ԹԵՐԹԵՐ
Ն.Գ.Ը	Ա.ՄԵԼԻՔՅԱՆ				ԱՆ	2	7
ՆԱԽԱԳԾՈՂ	Ռ.ԿԱՐԱՊԵՏՅԱՆ						
				Տանիքի հատակագիծ (Չափագրություն) Մ1:200	"ՏԵԽՇԻՆ" ՍՊԸ		

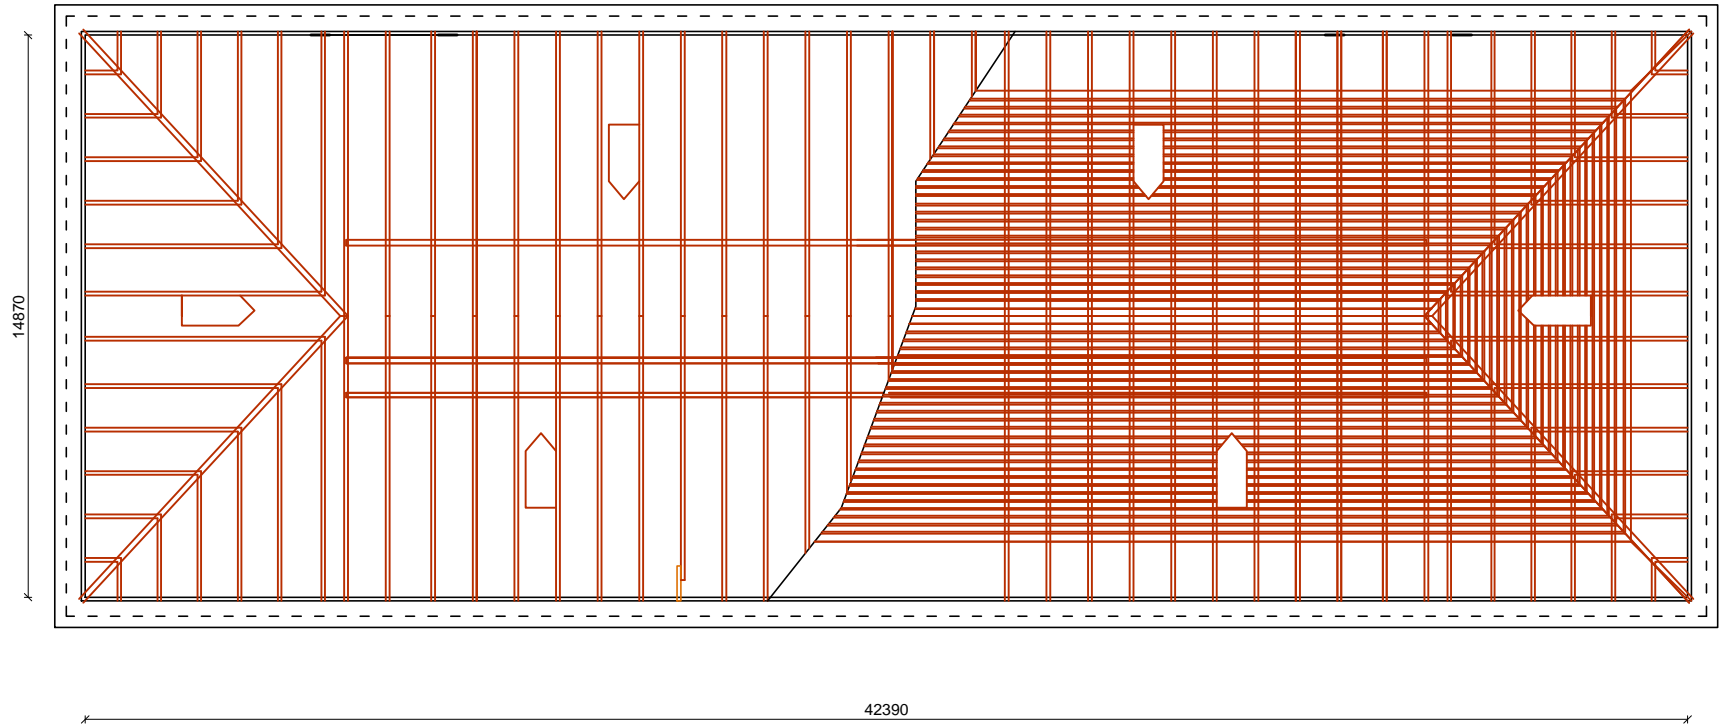

Ծանոթություն

Տանիքի ապամոնտաժումը սկսելուց առաջ անհրաժեշտ է տարանջատել անվտանգության գոտիները, բացառել կողմնակի անձանց մուտքը շին.հրապարակի տարածք, ամբողջությամբ հոսանքազրկել շին.հրապարակի տարածքի բոլոր էլեկտրական գծերը, ապամոնտաժման աշխատանքներում ներգրավված բոլոր անձանց անցկացնել աշխատանքի անվտանգության կանոնների դասընթաց

ԵՐԵՎԱՆԻ Լ. ՏՈԼՍՏՈՅԻ ԱՆՎԱՆ Ի 128 ՀԻՄՆԱԿԱՆ ԴՊՐՈՑ										
ՏՆՕՐԵՆ	Գ.ՄԵԼԻՔՅԱՆ			ՏԱՆԻՔԻ ՄԱՍՆԱԿԻ ՎԵՐԱՆՈՐՈԳՈՒՄ	ՓՈՒԼ	ԹԵՐԹ	ԹԵՐԹԵՐ			
Ն.Գ.Գ	Ա.ՄԵԼԻՔՅԱՆ				ԱՆ	3	7			
ՆԱԽԱԳԾՈՂ	Ռ.ԿԱՐԱՊԵՏՅԱՆ				"ՏԵԽՇԻՆ" ՍՊԸ					
			Տանիքի փայտե կոնստրուկցիաների հատակագիծ (Չափագրություն) Մ1:200							

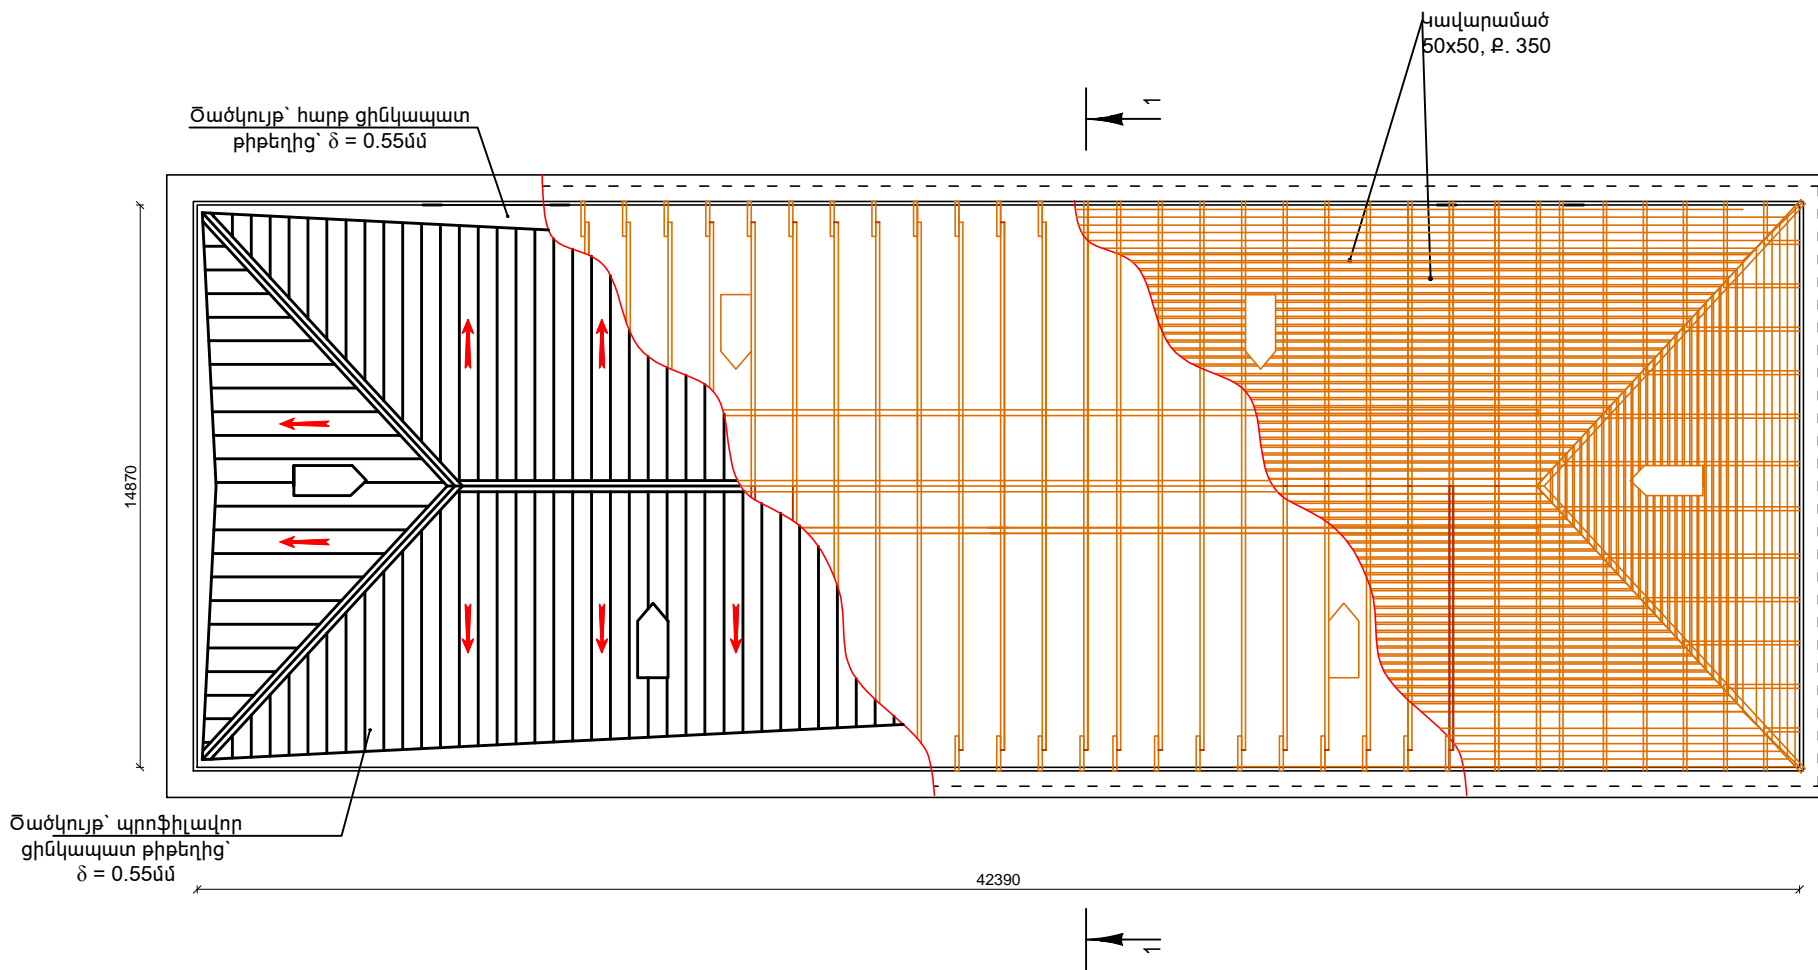


Ծանոթություն

1. Տանիքի որմնափայտը և հենատափաստը 2000մմ քայլով ամրակապել շինության կմադքի հետ:
2. Տանիքի ծալեղնատուքերը 2000մմ քայլով ամրակապել տանիքի ծածկի սալերի մոնտաժային ծխնիներից:
3. Տանիքի փայտյա կոնստրուկցիաները պատել հակաճեղքիչ և հակահրդեհային լուծույթով՝ ՇՆԼԿ 2.03.11-85 և ՇՆԼԿ 2.01.02-85 համապատասխան:
4. Փայտե վրադիրները սոսնձել նոր մեխել:


ԵՐԵՎԱՆԻ Լ. ՏՈԼՍՏՈՅԻ ԱՆՎԱՆ Ի 128 ՀԻՄՆԱԿԱՆ ԴՊՐՈՑ						
ՏՆՕՐԵՆ	Գ.ՄԵԼԻՔՅԱՆ			ՏԱՆԻՔԻ ՄԱՍՆԱԿԻ ՎԵՐԱՆՈՐՈԳՈՒՄ	ՓՈՒԼ	ԹԵՐԹ
Ն.Գ.Ճ	Ա.ՄԵԼԻՔՅԱՆ				ԱՆ	4
ՆԱԽԱԳԾՈՂ	Ռ.ԿԱՐԱՊԵՏՅԱՆ					7
				Տանիքի հատակագիծ (Նախագիծ) Մ1:200	"ՏԵԽՇԻՆ" ՍՊԸ	

ԿՏՐՎԱԾՔ 1-1

(Նախագիծ) Գլխադիր, $\delta = 0.55\text{մմ}$

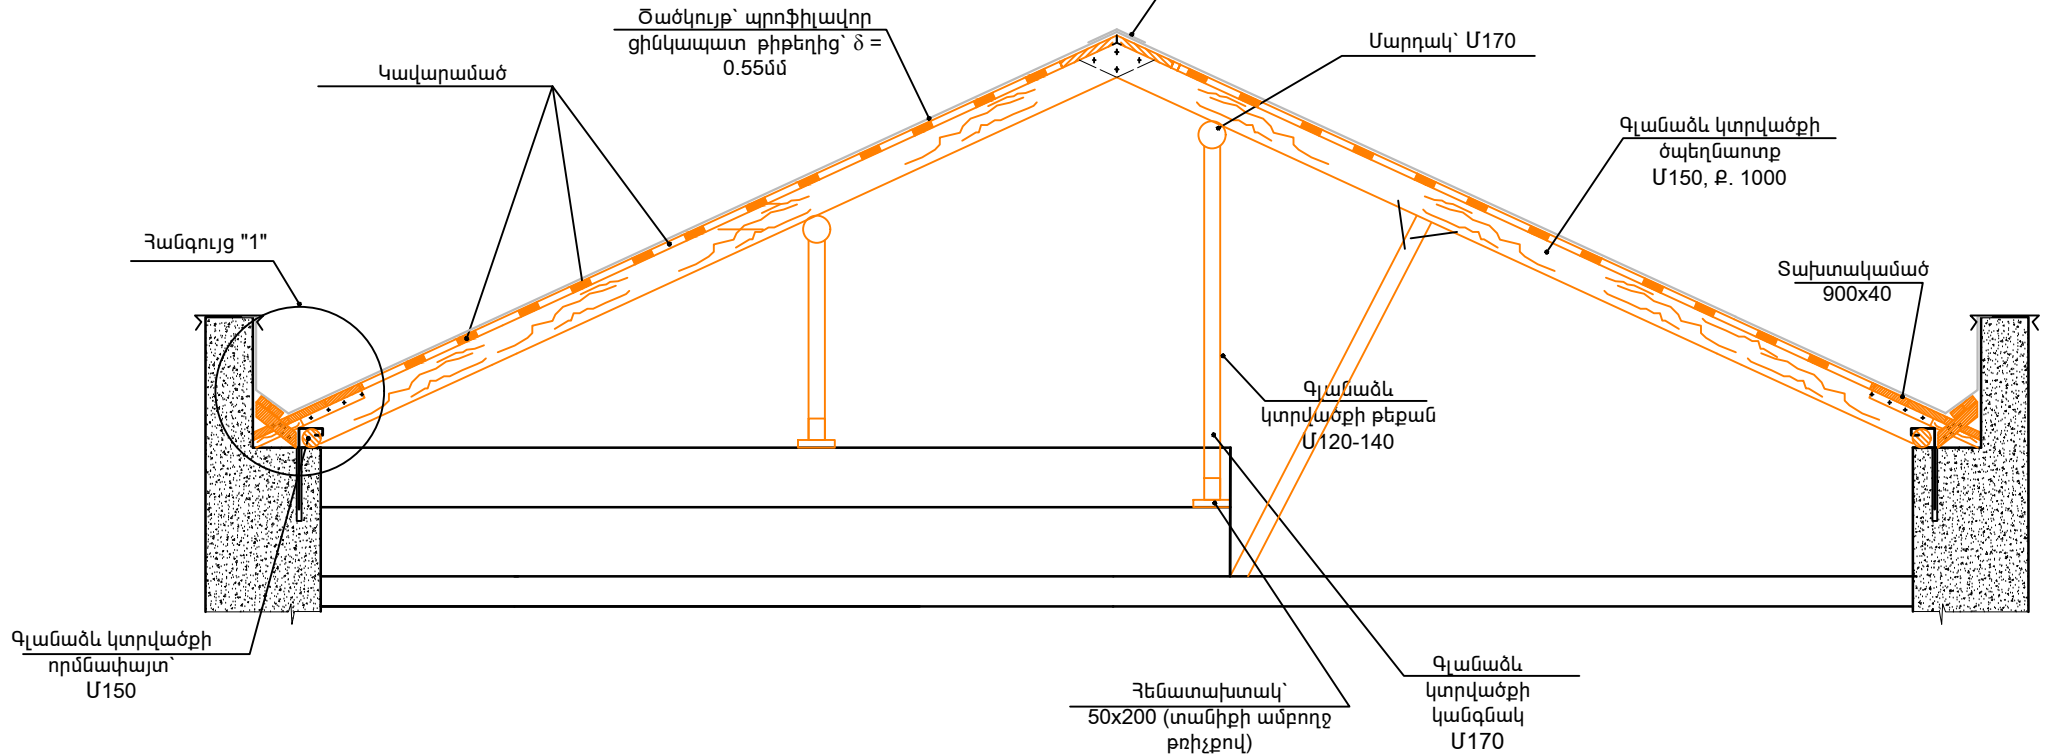

ՀԱՆԳՈՒՅՑ "1"

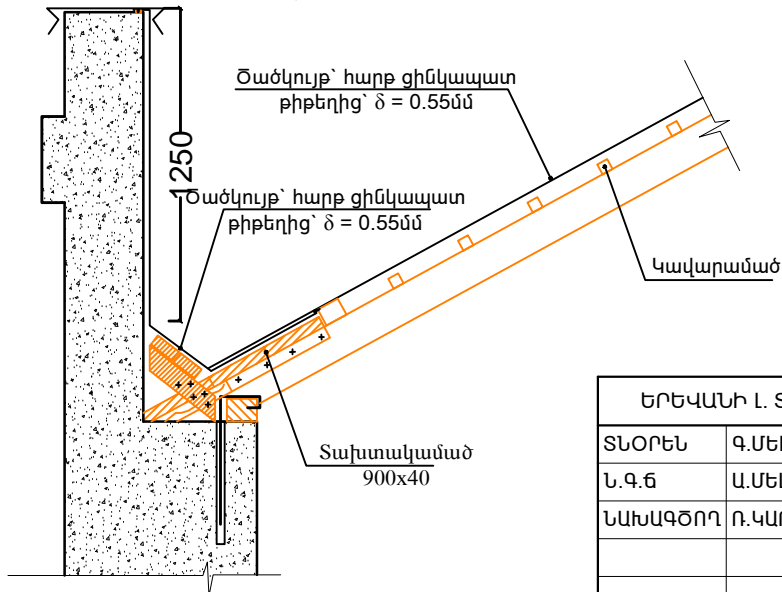

Ծանոթություն


Վաքաձև ջրհորդանները իրականացնել ամբողջական զլոցված հարթ ցինկապատ թիթեղից 0,55մմ հաստ.: Կարանները տեղադրել միայն զազաթնամասերում և պարապետների հատվածներում

ԵՐԵՎԱՆԻ Լ. ՏՈՒՍՏՈՅԻ ԱՆՎԱՆ Ի 128 ՀԻՄՆԱԿԱՆ ԴՊՐՈՑ

ՏՆՕՐԵՆ	Գ.ՄԵԼԻՔՅԱՆ			ՏԱՆԻՔԻ ՄԱՍՆԱԿԻ ՎԵՐԱՆՈՐՈԳՈՒՄ	ՓՈՒԼ	ԹԵՐԹ	ԹԵՐԹԵՐ
Ն.Գ.Գ	Ա.ՄԵԼԻՔՅԱՆ				ԱՆ	5	7
ՆԱԽԱԳԾՈՂ	Ռ.ԿԱՐԱՊԵՏՅԱՆ						
				Կտրվածք 1-1 (Նախագիծ)	"ՏԵԽՇԻՆ" ՍՊԸ		



ԵՐԵՎԱՆԻ Լ. ՏՈԼՍՏՈՅԻ ԱՆՎԱՆ Ի 128 ՀԻՄՆԱԿԱՆ ԴՊՐՈՑ

ՏՆՕՐԵՆ	Գ.ՄԵԼԻՔՅԱՆ			ՏԱՆԻՔԻ ՄԱՍՆԱԿԻ ՎԵՐԱՆՈՐՈԳՈՒՄ	ՓՈՒԼ	ԹԵՐԹ	ԹԵՐԹԵՐ
Ն.Գ.Ը	Ա.ՄԵԼԻՔՅԱՆ				ԱՆ	6	7
ՆԱԽԱԳԾՈՂ	Ռ.ԿԱՐԱՊԵՏՅԱՆ						
				Ֆոտոսներ	"ՏԵԽՇԻՆ" ՄՊԸ		

ԱՇԽԱՏԱՆՔՆԵՐԻ ԱՆՎԱՆՈՒՄԸ	ՇԻՆԱՐԱՐԱԿԱՆ ԱՇԽԱՏԱՆՔՆԵՐԻ ԿԱՏԱՐՄԱՆ ԺԱՄԱՆԱԿԱՑՈՒՅՑԸ ԸՍՏ ԱՄԻՍՆԵՐԻ
	50 օր
Շին.մոնտաժային աշխատանքների նախապատրաստում	<div><div></div></div>
Քանդման ենթակա աշխատանքների իրականացում	<div><div></div></div>
Տանիքի փոխարինվող կավարամածի, տախտակամածի, ցինկապատ ծածկույթի պատրաստում	<div><div></div></div>
Հայտնաբերված թերությունների վերացում, տարածքի մաքրում և բարեկարգում	<div><div></div></div>
Անհրաժեշտ փաստաթղթերի նախապատրաստում, շահագործման հանձնում	<div><div></div></div>


Հավելված

1. Շինարարական աշխատանքները կատարելու համար պահանջվում է. հետևյալ լիցենզիան
- Շինարարության իրականացում ըստ քաղաքաշինության հետևյալ ոլորտի. Բնակելի, հասարակական և արտադրական
2. Կապալի օբյեկտի, դրա առանձին մասերի և օգտագործված նյութերի երաշխիքային ժամկետները՝ 10 տարի
3. Վերանանորոգման աշխատանքների կատարման համար պահանջվող անհրաժեշտ ժամկետը 50 օր

ՇԻՆ. ՀՐԱՊԱՐԱԿՈՒՄ ԱՌԱՋԱՐԿՈՂ ՂԵԿԱՎԱՐ ԵՎ ԲԱՆՎՈՐԱԿԱՆ ԿԱԶՄԻ ԱՆՎԱՆԱՑԱՆԿ			
Դիրք	ԱՆՎԱՆՈՒՄԸ	Չափման միավոր	Քանակը
1	Ինժիներ շինարար	մարդ	1
2	Թիթեղագործ	մարդ	1
3	Ատաղծագործ	մարդ	1
4	Բանվոր	մարդ	2

Ծանոթություն

Տանիքի ապամոնտաժումը սկսելուց առաջ անհրաժեշտ է տարանջատել անվտանգության գոտիները, բացառել կողմնակի անձանց մուտքը շին.իրապարակի տարածք, ամբողջությամբ հոսանքազրկել շին.իրապարակի տարածքի բոլոր էլեկտրական գծերը, ապամոնտաժման աշխատանքներում ներգրավված բոլոր անձանց անցկացնել աշխատանքի անվտանգության կանոնների դասընթաց

ԵՐԵՎԱՆԻ Լ. ՏՈՒՍՏՈՅԻ ԱՆՎԱՆ Կ 128 ՀԻՄՆԱԿԱՆ ԴՊՐՈՑ							
ՏՆՕՐԵՆ	Գ.ՄԵԼԻՔՅԱՆ			ՏԱՆԻՔԻ ՄԱՍՆԱԿԻ ՎԵՐԱՆՈՐՈԳՈՒՄ	ՓՈՒԼ	ԹԵՐԹ	ԹԵՐԹԵՐ
Ն.Գ.Գ	Ա.ՄԵԼԻՔՅԱՆ				ԱՆ	7	7
ՆԱԽԱԳԾՈՂ	Ռ.ԿԱՐԱՊԵՏՅԱՆ						
				Շինարարական աշխատանքների կատարման ժամանակացույց	"ՏԵԽՇԻՆ" ՍՊԸ		