

ԲԱՑԱՏՐԱԳԻՐ

Նորամարզ համայնքի միջնակարգ դպրոց ՊՈԱԿ-ի ներառական կրթության համար նախատեսված դասասենյակների վերանորոգման, պատուհանների փոխարինման նախագիծը մշակվել է համաձայն ԱՀԴ-ՀՄԱ-ԱՇՁԲ-17/01-102 պատվերի:

Նախագծում կատարված է Գոյություն ունեցող դասասենյակների վերանորոգման աշխատանքներ պատերի ներկում, հատակների իրականացում: Հին պատուհանների նորով փոխարինում:


- Աշխատանքների կատարման համար կապալառուն պետք է ունենա
- ա) քաղաքաշինական բնագավառում լիցենզիաներ՝ բնակելի, հասարակական և արտադրական օբյեկտների շինարարության համար
 - բ) տեխնիկական միջոցներից՝ բեռնատար ավտոմեքենա, համապատասխան սարքեր և սարքավորումներ, նախագծով նախատեսված համապատասխան աշխատանքներ իրականացնելու համար:
 - գ) աշխատանքային ռեսուրսներ, համապատասխան մասնագետներ և մասնագիտական հատկանիշներ:

Աշխատանքների կատարման ժամանակ օգտագործվող բոլոր տեսակի նյութերը, սարքավորումները և պատրաստվածքները պետք է համապատասխանեն ՀՀ-ում գործող նորմատիվային փաստաթղթերի պահանջներին, ինչպես նաև տվյալ ապրանքների որակի պարամետրերը հավաստող ցուցանիշներին («Սերտիֆիկատների» պահանջներին):

Աշխատանքների կատարման ընթացքում անհրաժեշտ է իրականացնել տեխնիկական հսկողություն և հեղինակային հսկողություն:

Տեխնիկական հսկողությունը պետք է իրականացնեն նմանատիպ կառույցների շինարարական հսկողություն կատարած, ոչ պակաս երեք տարվա փորձ ունեցող մասնագետներ և ունենան համապատասխան հավաստագիր (լիցենզիա):

ԻՐԱՎԻՃԱԿԱՅԻՆ ՀԱՏԱԿԱԳԻԾ Մ1:500

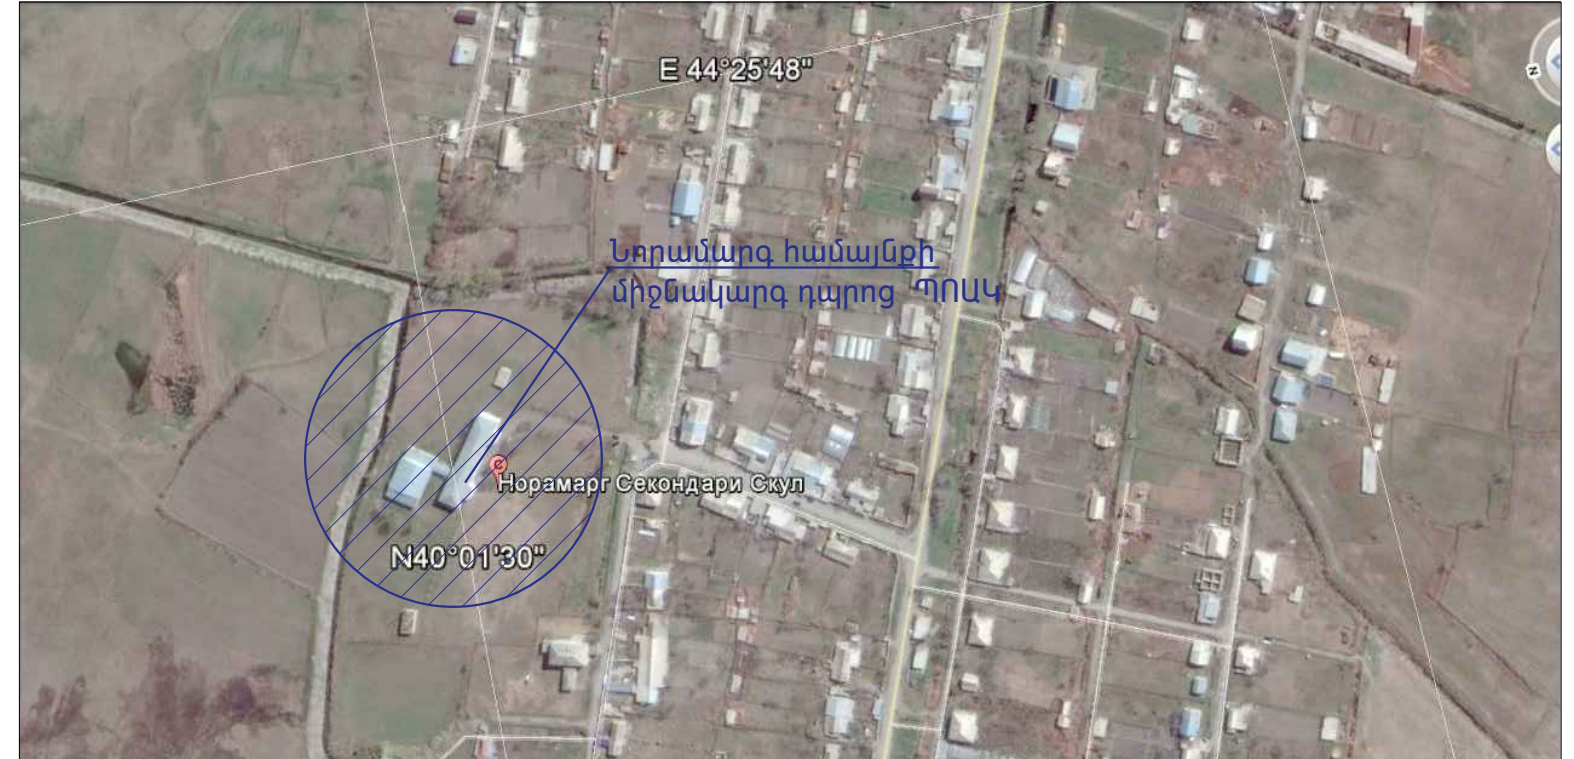

ՀԱՄԱՁԱՅՆԵՑՎԱԾ Է՝

Անուն/Ազգանուն	Պաշտոն	Ստորագր

ՀՀ ԱՐԱՐԱՏԻ ՄԱՐԶԻ Գ.ՆՈՐԱՄԱՐԳԻ ՄԻՋՆԱԿԱՐԳ ԴՊՐՈՑ ՊՈԱԿ-Ի ՆԵՐԱՌԱԿԱՆ ԿՐԹՈՒԹՅԱՆ ՀԱՄԱՐ ՆԱԽԱՏԵՍՎԱԾ ԴԱՍԱՍԵՆՅԱԿՆԵՐԻ ՎԵՐԱՆՈՐՈԳՄԱՆ ԱՇԽԱՏԱՆՔՆԵՐ			Պայմանագիր NԱՀԴ-ՀՄԱ-ԱՇՁԲ-17/01-102		
Ն.Գ.Ճ	Վ.Երեյան	ՇԻՆԱՐԱՐԱԿԱՆ ԱՇԽԱՏԱՆՔՆԵՐ	ՓՈՒԼ	ԹԵՐԹ	ԹԵՐԹԵՐ
Նախագծ.	Ա.Գուլոյան		ԱՆ	1	5
Ստուգեց.	Ա.Հովհաննիսյան				
Իրավիճակային հատակագիծ Մ1:500, Բացատրագիր			«ՍՏ ԱՐՏ» ՍՊԸ 