


ՀԱՏԱԿԱԳԻԾ Մ1:10 /Զափագրություն/

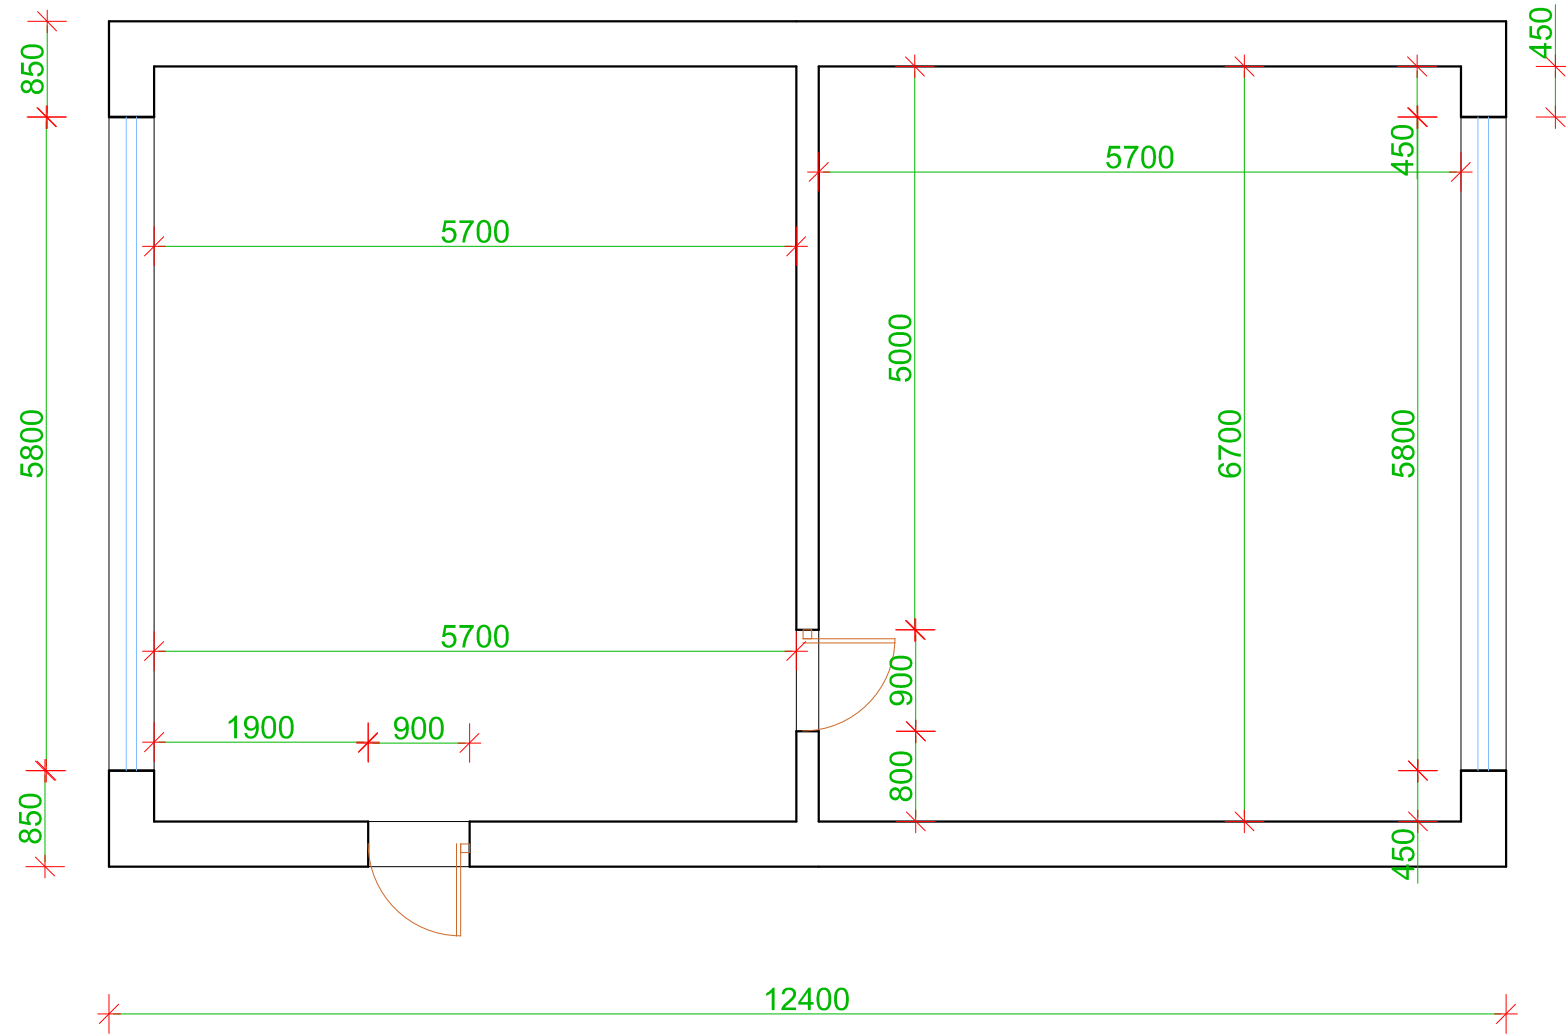

ՔԱՆԴԱՆ ԱՇԽԱՏԱՆՔՆԵՐ

- Դռների և պատուհանների ապամոնտաժում -14.0քմ
- Շեպերի գաջի շերտի քանդում - 7.0քմ
- Դռան բացվածքի իրականացում-1խմ.
- Պատերի գաջի շերտի ծրատում -63.0քմ
- Գաջի սվաղի մասնակի քանդում 10%-10.0քմ
- Պատերի յուղաներկի մաքրում - 35.0քմ
- Պատերի □ առաստաղի ներկի մաքրում- 68.0քմ
- Առաստաղի գաջի մաքրում,ծրատում - 39.0քմ
- Առաստաղի գաջե սվաղի մասնակի քանդում/ 10%/ - 5.0քմ

ՀՀ ԱՐԱՐԱՏԻ ՄԱՐԶԻ Գ.ՆՈՐԱՄԱՐԳԻ ՄԻՋՆԱԿԱՐԳ ԴՊՐՈՑ ՊՈԱԿ-Ի ՆԵՐԱՌԱԿԱՆ ԿՐԹՈՒԹՅԱՆ ՀԱՄԱՐ ՆԱԽԱՏԵՍՎԱԾ ԴԱՍԱՍԵՆՅԱԿՆԵՐԻ ՎԵՐԱՆՈՐՈԳՄԱՆ ԱՇԽԱՏԱՆՔՆԵՐ			Պայմանագիր ՈԱՀԴ-ՀՄԱ-ԱՇՁԲ-17/01-102		
Ն.Գ.Ե	Վ.Երեղյան		ՇԻՆԱՐԱՐԱԿԱՆ ԱՇԽԱՏԱՆՔՆԵՐ		
Նախագծ.	Ա.Գուլոյան				
Ստուգեց.	Ա.Հովհաննիսյան				
			ՓՈՒԼ	ԹԵՐԹ	ԹԵՐԹԵՐ
			ԱՆ	3	5
			ՀԱՏԱԿԱԳԻԾ/Զափագրություն/ Մ1:10		
			«ՄՏ ԱՐՏ» ՍՊԸ 