



# ՀԱՏԱԿԱԳԻԾ Մ1:10

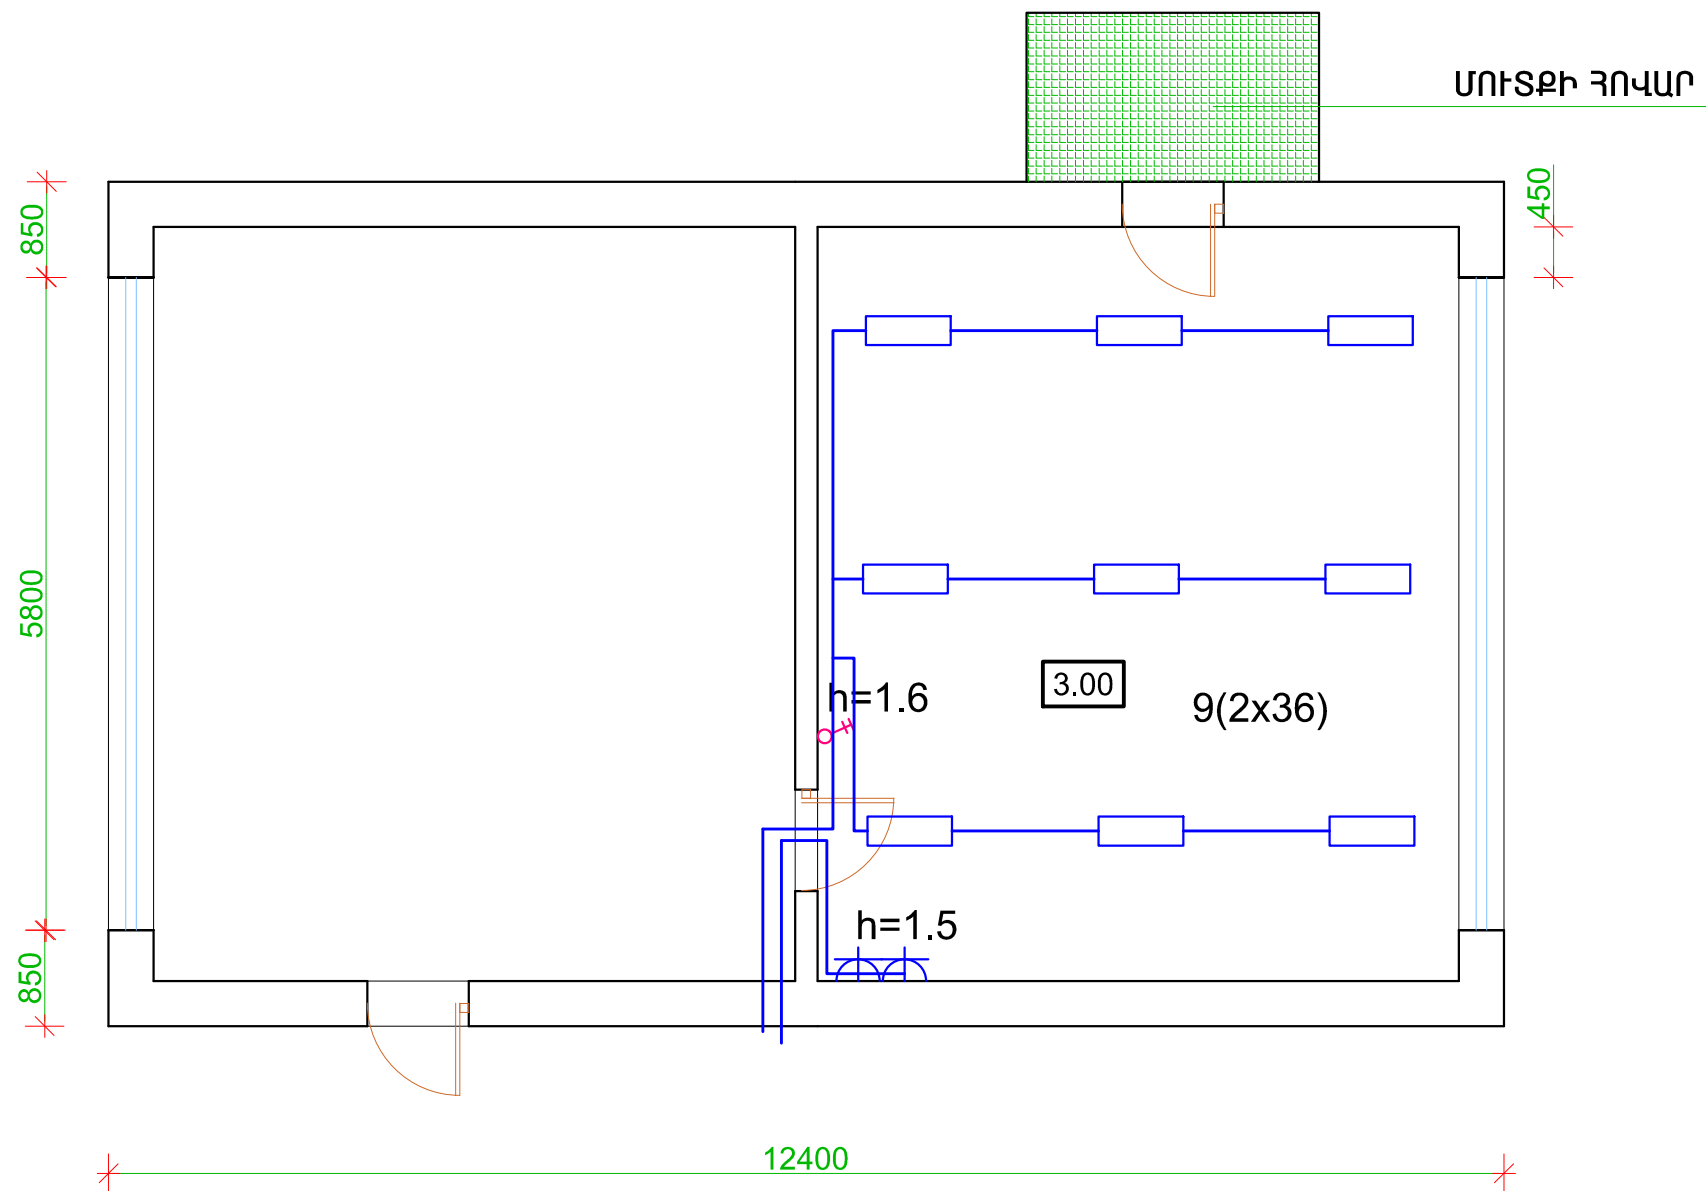

|  |                |  |                                       |  |      |        |
|--|----------------|--|---------------------------------------|--|------|--------|
| ՀՀ ԱՐԱՐԱՏԻ ՄԱՐԶԻ Գ.ՆՈՐԱՄԱՐԳԻ ՄԻՋՆԱԿԱՐԳ ԴՊՐՈՑ ՊՈԱԿ-Ի ՆԵՐԱՌԱԿԱՆ ԿՐԹՈՒԹՅԱՆ ՀԱՄԱՐ ՆԱԽԱՏԵՍՎԱԾ ԴԱՍԱՍԵՆՅԱԿՆԵՐԻ ՎԵՐԱՆՈՐՈԳՄԱՆ ԱՇԽԱՏԱՆՔՆԵՐ |                |  |                                       | Պայմանագիր NԱՀԴ-ՀՄԱ-ԱՇՁԲ-17/01-102   |      |        |
| Ն.Գ.Ճ  | Վ.Երեկյան      |  | ՇԻՆԱՐԱՐԱԿԱՆ ԱՇԽԱՏԱՆՔՆԵՐ               | ՓՈՒԼ   | ԹԵՐԹ | ԹԵՐԹԵՐ |
| Նախագծ.  | Ա.Գուլոյան     |  |                                       | ԱՆ   | 2    | 2      |
| Ստուգեց.   | Ա.Հովհաննիսյան |  |                                       |  |      |        |
|  |                |  | ԴՈՆԵՐԻ ՄԱՏՈՒՀԱՆՆԵՐԻ ՄԱՍՆԱԳԻՐ<br>Մ1:10 | «ՍՏ ԱՐՏ» ՍՊԸ  |      |        |