



ԱՌԱՋԻՆ ՀԱՐԿԻ ՀԱՏԱԿԱԳԻԾ Մ1:200

Վերանորոգվող սանհանգույց

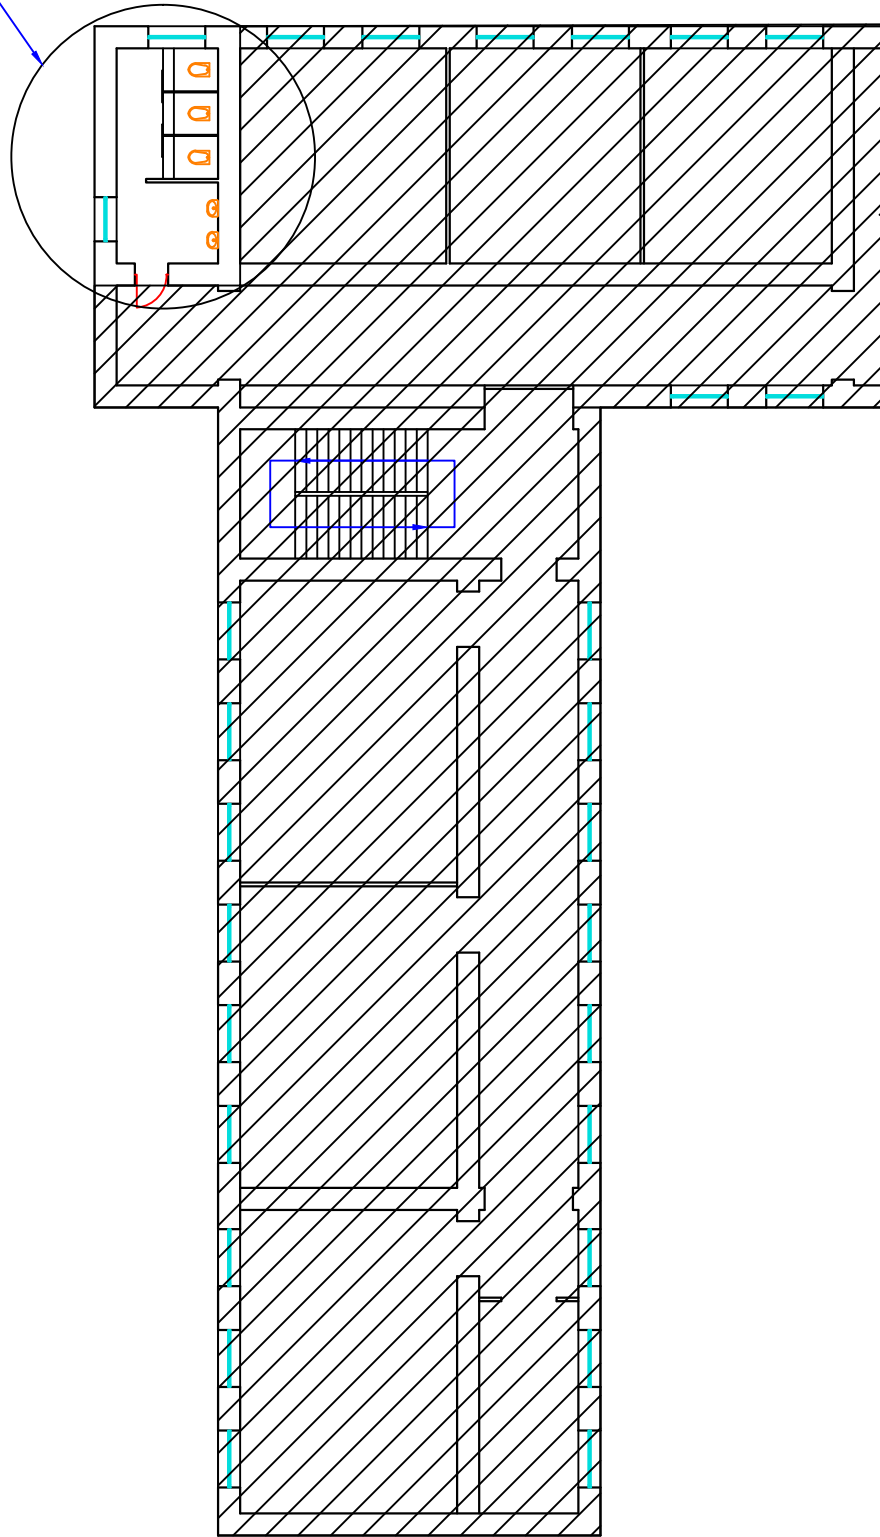

ՍԱՆՀԱՆԳՈՒՅՑԻ ՀԱՏԱԿԱԳԻԾ Մ1:50

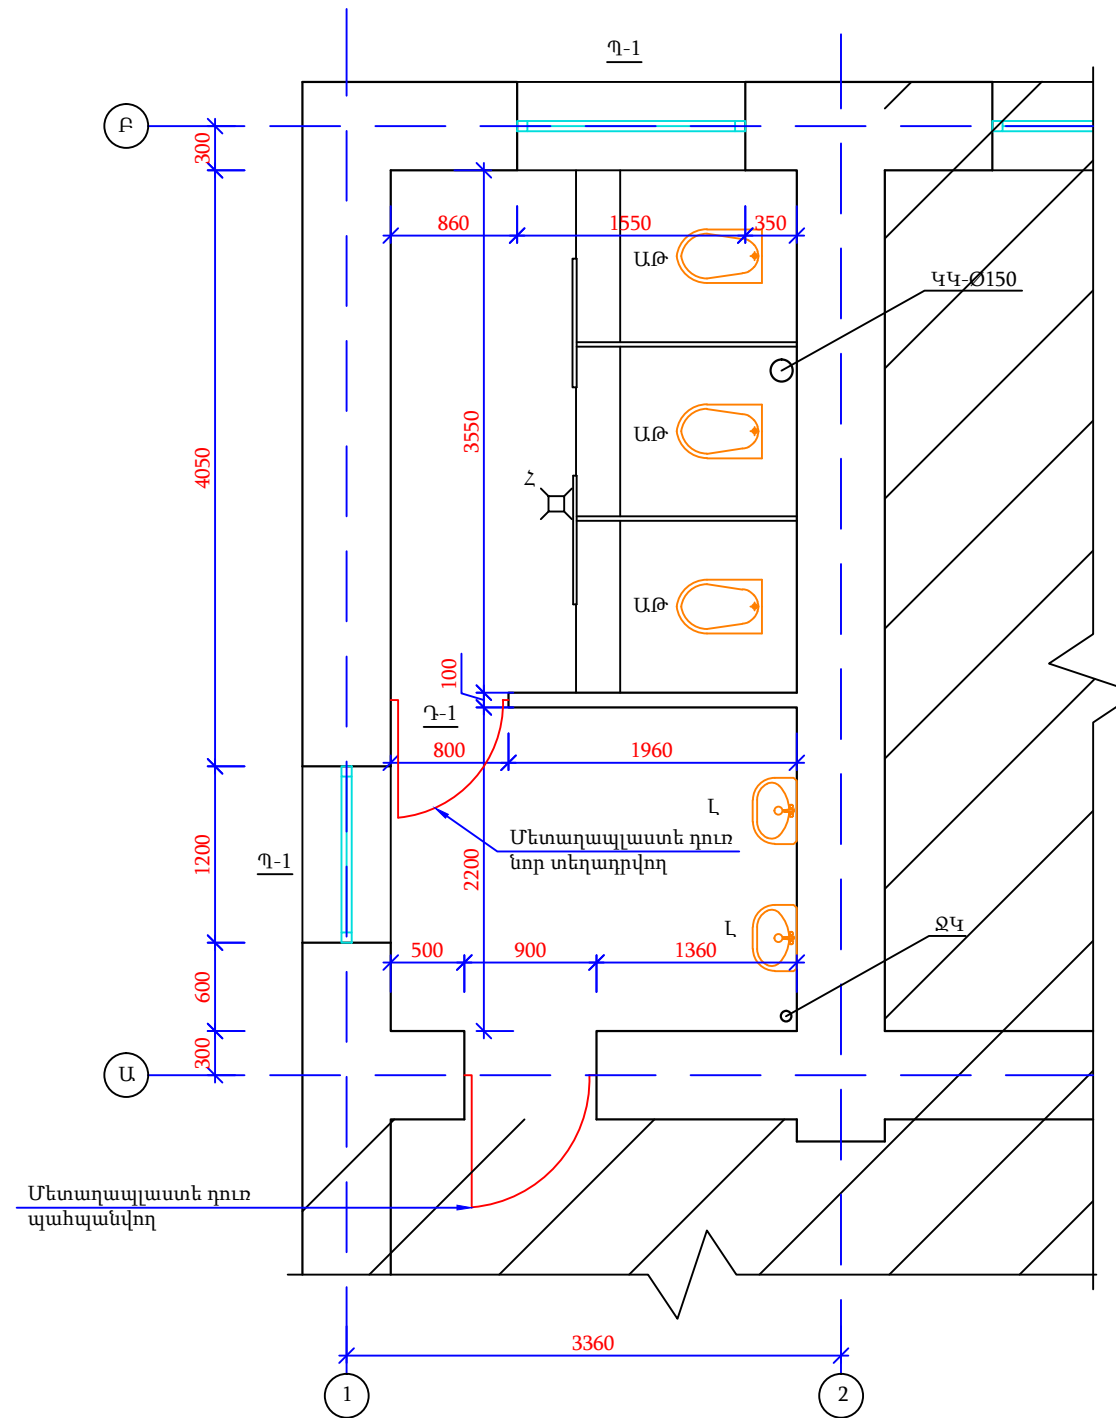

			ԿԳՆ Զարենցավանի Մ. Մաշտոցի անվան ավագ դպրոց ՊՈԱԿ-ի վերանորոգման աշխատանքների նախագծանախահաշվային փաստաթղթերի կազմում			
Ն. Գ. Ե.	Գ. Ղազարյան		Ճարտարապետական մաս	Էտապ	Քերթ	Քերթեր
Նախագծեց.				ԱՆ	Ե-01	2
			ԱՌԱՋԻՆ ՀԱՐԿԻ ՀԱՏԱԿԱԳԻԾ	«ԳԱԳՆԱԽՇԻՆ» ՍՊԸ		

ՄԱՆՀԱՆԳՈՒՅՑԻ ՔԱՆԴՄԱՆ ԱՇԽԱՏԱՆՔՆԵՐԻ ԾԱՎԱԼՆԵՐ


Դիրք NN	ԱՇԽԱՏԱՆՔՆԵՐԻ ԱՆՎԱՆՈՒՄԸ	ՉԱՓՄԱՆ ՄԻԱՎՈՐ	ՔԱՆԱԿ
1	Փայտյա պատուհանների ապամոնտաժում, ներառյալ շրջանակները	ք.մ.	3.8
2	Մետալախային խեցեսալիկների քանդում	ք.մ.	17.0
3	Ց/ա հարթեցնող շերտի քանդում 30 մմ	ք.մ.	17.0
4	Խեցեսալիկների քանդում	ք.մ.	29.8
5	Պատերից և առաստաղից ներկի քերում	ք.մ.	46.3

ՄԱՆՀԱՆԳՈՒՅՑԻ ՎԵՐԱՆՈՐՈԳՈՒՄ ԱՇԽԱՏԱՆՔՆԵՐԻ ԾԱՎԱԼՆԵՐ

Դիրք NN	ԱՇԽԱՏԱՆՔՆԵՐԻ ԱՆՎԱՆՈՒՄԸ	ՉԱՓՄԱՆ ՄԻԱՎՈՐ	ՔԱՆԱԿ
1	Մեկ շերտ իզոգամ	ք.մ.	17.0
2	Ցեմ/ավազե հար. շերտ 30մմ	ք.մ.	17.0
3	Մետալախային խեցեսալիկների իրականացում	ք.մ.	17.0
4	Ց/ա սվաղ պատերի վրա ջնարակված խեցեսալիկների տակ	ք.մ.	29.8
5	Երեսապատում ջնարակված խեցեսալիկներով	ք.մ.	29.8
6	Պատերի ծեփամածկում և ներկում բաձրորակ լատեքսային ներկով	ք.մ.	30.5
7	Առաստաղի ծեփամածկում և ներկում բաձրորակ լատեքսային ներկով	ք.մ.	15.9
8	Շեփերի ծեփամածկում և ներկում բաձրորակ լատեքսային ներկով	ք.մ.	3.5
9	Շեփերի ց/ա սվաղ	ք.մ.	3.5

ԴՊՐՈՑԻ ՄԱՍՆԱԿԻ ՎԵՐԱՆՈՐՈԳՄԱՆ ԱՇԽԱՏԱՆՔՆԵՐԻ ԾԱՎԱԼՆԵՐ

Դիրք NN	ԱՇԽԱՏԱՆՔՆԵՐԻ ԱՆՎԱՆՈՒՄԸ	ՉԱՓՄԱՆ ՄԻԱՎՈՐ	ՔԱՆԱԿ
ԱՌԱՋԻՆ ՀԱՐԿ			
1	Պատերի յուղաներկում 2 տակ	ք.մ.	29.2
2	Պատերի յուղաներկում 2 տակ (միջանցք)	ք.մ.	55.0
3	Պատերի ներկում բաձրորակ լատեքսային ներկով	ք.մ.	14.0
4	Առաստաղի ներկում բաձրորակ լատեքսային ներկով	ք.մ.	16.0
5	Լուսատու լյումինեսցենտային 2x18, L=1200		5
6	Լուսատու լյումինեսցենտային 2x18, L=600		11
ԵՐԿՐՈՐԴ ՀԱՐԿ			
7	Պատերի յուղաներկում 2 տակ	ք.մ.	47.0
8	Պատերի ներկում բաձրորակ լատեքսային ներկով	ք.մ.	64.0
9	Առաստաղի ներկում բաձրորակ լատեքսային ներկով	ք.մ.	10.0
10	Մետաղապլաստե դուռ 0.7x2.0=1.4մ ²		2
11	Պատուհանագոգ ներքին պլաստիկից b=350	.մ.	16.0
ԵՐԿՐՈՐԴ ՀԱՐԿ			
12	Պատերի յուղաներկում 2 տակ	ք.մ.	12.5
13	Պատերի ներկում բաձրորակ լատեքսային ներկով	ք.մ.	40.0
14	Առաստաղի ներկում բաձրորակ լատեքսային ներկով	ք.մ.	85.0
15	Առաստաղի բարելավված գաջե սվաղ	ք.մ.	84.0
16	Մետաղապլաստե դուռ 0.7x2.0=1.4մ ²		2
17	Գիպսոկարտոնե առաստաղի իրականացում	ք.մ.	2.0

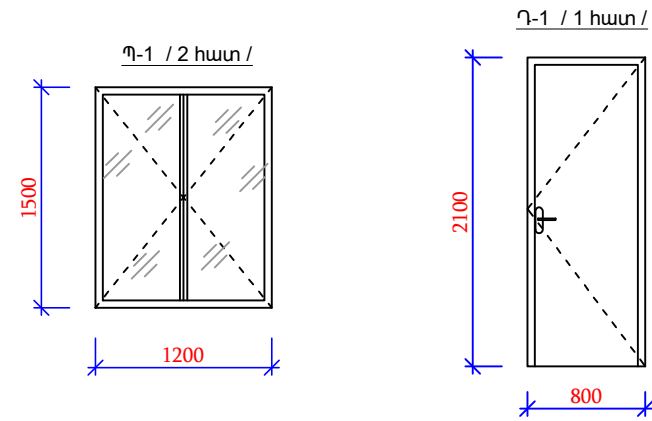

ԴՈՒՆԵՐԻ ԵՎ ՊԱՏՈՒՀԱՆՆԵՐԻ ՄԱՍՆԱԿԻ


N°	Ա Ն Վ Ա Ն ՈՒ Մ	ՏԵՍԱԿԸ	ՔԱՆԱԿ ՀԱՏ	1 ԻԵՄԵՆՏԻ ՄԱԿ			ԸՆԴԱՄԵՆԸ ՄԱԿ			ԾԱՆՈԹՈՒԹՅՈՒՆ
				Բացվող մ ²	Չբացվող մ ²	Ընդհանուր մ ²	Բացվող մ ²	Չբացվող մ ²	Ընդհանուր մ ²	
Դ-1	Դուռ ներքին 800x2100 /հ/	ՄԵՏԱՂԱՊԼԱՍՏԵ	1	1.68	-	1.68	1.68	-	1.68	ՆԵՐՔԻՆ ԴՈՒՆԵՐ ՄԵՏԱՂԱՊԼԱՍՏԵ
Պ-1	Պատուհան 1200x1500 /հ/	Մետաղապլաստե Ապակեփաթեթով	2	1.8	-	1.8	3.6	-	3.6	ՄԵՏԱՂԱՊԼԱՍՏԵ ՊԱՏՈՒՀԱՆՆԵՐ ԱՊԱԿԵՓԱԹԵԹՈՎ, 1.2մմ հաստ. ՑԻԿԱՊԱՏ ՆԵՐԴՐՆԵՐՈՎ ԱՄԲՈՂՋ ԵՐԿԱՐՈՒԹՅԱՄԲ

- Դռների և պատուհանների չափերը ճշտել շեփերը քանդելուց հետո:

ԴՊՐՈՑԻ ՄԱՍՆԱԿԻ ՎԵՐԱՆՈՐՈԳՄԱՆ ԱՇԽԱՏԱՆՔՆԵՐԻ ԾԱՎԱԼՆԵՐ

Դիրք NN	ԱՇԽԱՏԱՆՔՆԵՐԻ ԱՆՎԱՆՈՒՄԸ	ՉԱՓՄԱՆ ՄԻԱՎՈՐ	ՔԱՆԱԿ
18	ԿՄԱՆԿՈՒՂԱՅԻՆ ՀԱՐԿ (ՍՊՈՐՏ ԴԱՆԼԻՃ)		
19	Ավտոմատ անջատիչ 25Ա		2
20	Հաղորդալար-2x2.5մմ	.մ.	40.0
21	Անջատիչ		2
22	Վարդակ		2

ՄԵՏԱՂԱՊԼԱՍՏԵ ՄԻՋՆՈՐՄՆԵՐ, Մ1:50

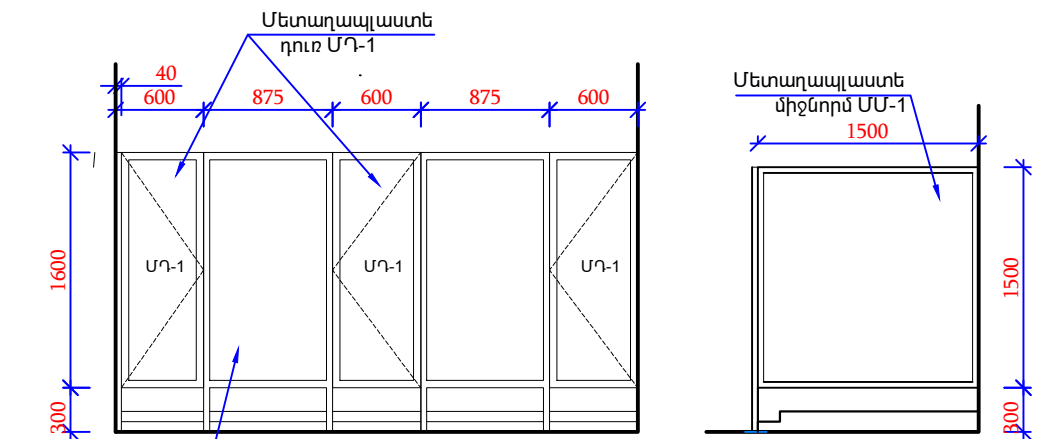

ՄԱՆՀԱՆԳՈՒՅՑ-1

- Մետաղապլաստե դուռ ՍԴ-1 600x1600 /հ/ - 3 հատ
- Մետաղապլաստե միջնորմ ՍՍ-1 875x1600 /հ/ - 2 հատ
- Մետաղապլաստե միջնորմ ՍՍ-2 1500x1600 /հ/ - 2 հատ

			ԿԳՆ Չարենցավանի Մ. Մաշտոցի անվան ավագ դպրոց ՊՈԱԿ-ի վերանորոգման աշխատանքների նախագծանախահաշվային փաստաթղթերի կազմում			
Ն. Գ. Գ.	Գ. Ղազարյան		Հարտարապետական մաս	տապ	թերթ	թերթեր
Նախագծեց.				ԱՆ	Գ-02	2
			ԾԱՎԱԼԱԹԵՐԹ	«ԳԱԳՆԱԽՇԻՆ» ՍՊԸ		

ԱՇԽԱՏԱՆՔԱՅԻՆ ԳԾԱԳՐԵՐԻ ՑԱՆԿ

№	ԱՆՎԱՆՈՒՄԸ	ԹԵՐԹ	ԾԱՆՈԹՈՒԹՅՈՒՆ
1	Ընդհանուր տվյալներ. էլ.լուսավորության սարքերի մասնագիր	ԷՏ-01	
2	Էլեկտրալուսավորության հատակագիծ	ԷՏ-02	

ԷԼԵԿՏՐԱԼՈՒՄԱՎՈՐՈՒԹՅԱՆ ՍԱՐՔԵՐԻ ՄԱՍՆԱԳԻՐ

Հ/Հ	ԱՆՎԱՆՈՒՄԸ	ՏԻՊԸ, ՄԱԿՆԻՇԸ	ՉԱՓՄԱՆ ՄԻԱՎՈՐԸ	ՔԱՆԱԿԸ	ԾԱՆՈԹՈՒԹ.
1	Միաբևեռ ավտոմատ անջատիչ ՍԱԿ~220 Վ, I _{սև} =16 Ա		հատ	1	Տեղադրել գոյունեցող լուս. վահանում
2	Առաստաղի լուսադիոդային լուսատու՝ ներկառուցվող, 12 Վտ	LED	հատ	10	
3	Միաստեղ միաբևեռ անջատիչ ներքին տեղադրման, IP55		հատ	2	
4	Տուփ անջատիչների և վարդակների		հատ	2	
5	Տուփ բաժանարար		հատ	6	
6	ՊՎՔ խողովակ Φ20		մ	60	
7	Հաղորդալար պղնձե, ՊՎՔ մեկուս-ով, կտրվ. 3x2.5 ք.մմ	ՈՐԵ	մ	80	

I. Ընդհանուր տվյալներ

Նախագծում իրականացվել է դպրոցի առաջին հարկի վերանորոգվող սանհանգույցի էլ.լուսավորությունը:

Աշխատանքային գծագրերի կատարման համար հիմք են հանդիսացել ճարտարապետաշինարարական գծագրերը:

Նախագծման համար օգտագործվել են հետևյալ նորմատիվ փաստաթղթերը

- . ՇՀսՈՒ 2.08.02-89 - «Հասարակական շենքեր և կառույցներ»
- . ՄՅՅ-2002 - « էլ. սարքավածքների տեղակայման կանոններ »
- . BCH 59-88 - Բնակելի և հասարակական շենքերի էլ. սարքավորումներ.

II. Էլեկտրատեխնիկական մաս

Նախագծում իրականացվել են հետևյալ մոնտաժային աշխատանքները:

- էլ. լուսավորության սարքավորումների տեղադրում
- Խմբային գծերի անցկացում



Համաձայն ՄՅՅ-ի նախագծվող շինության սպառիչները պատկանում են էլեկտրամատակարարման 3-րդ կարգին: Կառույցի էլ. մատակարարումը իրականացվում է գոյություն ունեցող ցանցից/: ԷԼ.էներգիայի բաշխման սիստեմը միաֆազ է 220Վ լարման:

Էլեկտրաէներգիայի բաշխումը լուսավորության սարքերին իրականացվում է առաստաղի տակով անցկացված պոլիէթիլենային խողովակներով, պատերով ուղղաձիգ հատվածներում, ինչպես նաև կախովի առաստաղի ետնամասով:


Անջատիչները տեղադրվում են հատակից 1.5մ բարձրությամբ, վարդակը՝ 0.8մ:

Նախատեսվում է տեղադրել պաշտպանիչ անջատման սարք /ՄՅՅ/:

Նախագիծը իրականացված է համապատասխան գործող նորմերի և կանոնների:

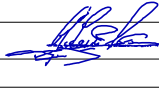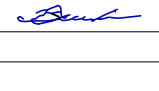			ԿԳՆ Չարենցավանի Մ.Մաշտոցի անվան ավագ դպրոցի ՊՈԱԿ-ի վերանորոգման աշխատանքների նախագծանախահաշվային փաստաթղթերի կազմում		
Ն. Գ. Գ.	Գ. Ղազարյան		Էլեկտրատեխնիկական մաս		
			Էտապ	թերթ	թերթեր
			ԱՆ	ԷՏ-01	2
Նախագծեց.	Լ. Վիրաբյան				
			Ընդհանուր տվյալներ. էլ. լուսավորության սարքերի մասնագիր		
			«ԳԱԳՆԱԽՇԻՆ» ՍՊԸ		

ՍԱՆՀԱՆԳՈՒՅՑԻ ՀԱՏԱԿԱԳԻԾ Մ1:50


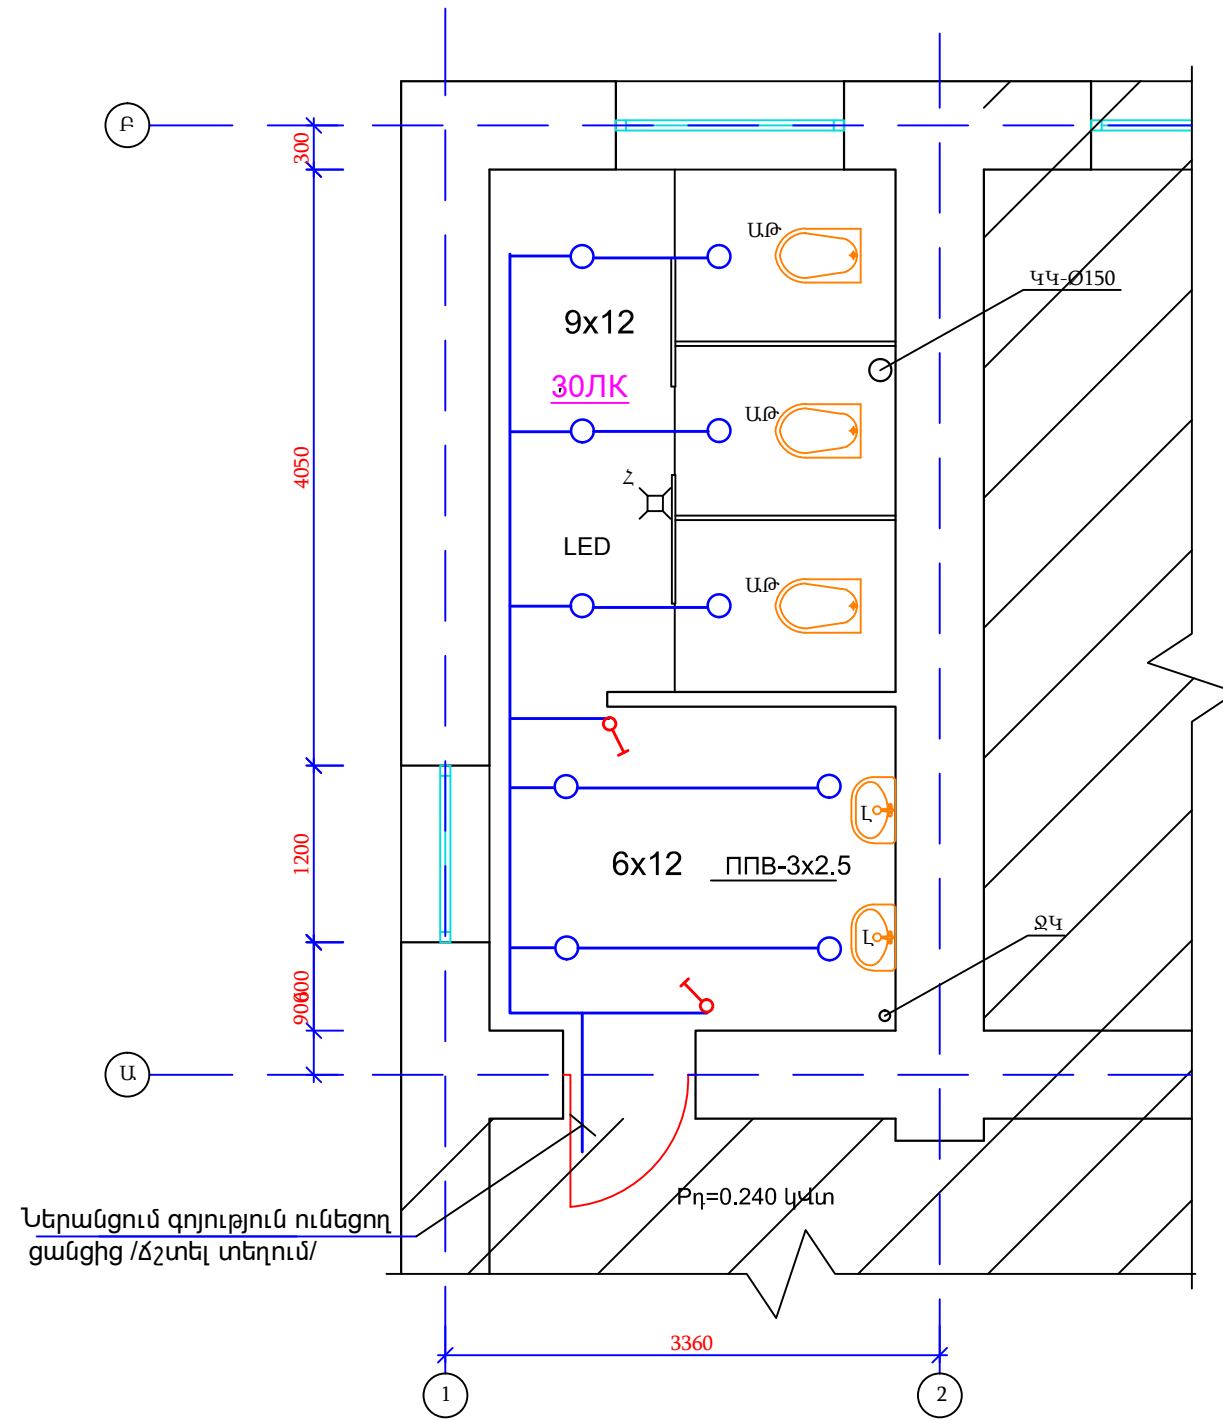



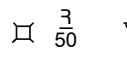


			ԿԳՆ Չարենցավանի Մ.Մաշտոցի անվան ավագ դպրոցի ՊՈԱԿ-ի վերանորոգման աշխատանքների նախագծանախահաշվային փաստաթղթերի կազմում			
Ն. Գ. Բ.	Գ. Ղազարյան		Էլեկտրատեխնիկական մաս	Էտապ ԱՆ	թերթ ES-02	թերթեր 2
Նախագծեց.	Լ. Վիրաբյան					
			Էլ. լուսավորության հատակագիծ	«ԳԱԳՆԱԽՇԻՆ» ՍՊԸ		

ԳԾԱԳՐԵՐԻ ԱՄՓՈՓԱԳԻՐ

ԳԾԱԳՐԻ ՉԱՍԱՐԸ	ԱՆՎԱՆՈՒՄԸ	ԾԱՆՈԹԱԳՐՈՒԹՅՈՒՆ
ՋԿ-1	Ընդհանուր տվյալներ	
ՋԿ-2	Սանհանգույցի հատակագիծ Սխեմա Կ1;Ջ1	Մ1:50
ՋԿ-3	Արտաքին կոյուղու հատակագիծ և երկայնական պրոֆիլ	Մ1:1000
ՋԿ-4	Աշխատանքային ծավալներ	

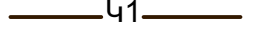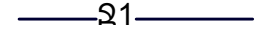ՊԱՅՄԱՆԱԿԱՆ ՆՇԱՆՆԵՐ

	Նախագծվող կենցաղային կոյուղու խողովակ
	Նախագծվող սառը ջրամատակարարման խողովակ
	Փական
	Լվացարան
	Արտա մոցի թաս
	Հոսակ
R	Ստուգիչ-մաքրիչ
ԿԴ	Կոյուղու դիտահոր

ԸՆԴՀԱՆՈՒՐ ՑՈՒՑՈՒՄՆԵՐ



Ջրամատակարարման և կոյուղու նախագիծը կատարված է ըստ ճարտարապետական և տեխնոլոգիական առաջադրանքի և համաձայն գործող շինարարական նորմերի և կանոնների.
Նախագծով նախատեսված է
1.Սառը ջրամատակարարման ցանց.
2.Կենցաղային կոյուղու ցանց.

ՋՐԱՄԱՏԱԿԱՐԱՐՈՒՄ

Սանհանգույցի սառը ջրամատակարարումը իրականացվում է գոր ող ներքին ջրամատակարարման ցանցից .
Ներքին սառը ջրամատակարարման ցանցերը մոնտաժվում են պոլիպրոպիլենե խողովակներից $\Phi 25;20$ մմ


ԿՈՅՈՒԴԻ

Կենցաղային հոսքերը սանիտարատեխնիկական սարքավորումներից ինքնահոս խողովակներով հեռացվում են գոր ող ներտարածքային ցանցի մեջ;
Ներքին և արտաքին ցանցերը անցկացվում են պոլիվինիլքլորիդային կոյուղու խողովակներից $\Phi 160;100;50$ մմ:

			ԿԳՆ Զարենցավանի Մ. Մաշտոցի անվան ավագ դպրոց ՊՈԱԿ-ի վերանորոգման աշխատանքների նախագծանախահաշվային փաստաթղթերի կազմում			
Ն. Գ. Ե.	Գ. Ղազարյան		ՋՐԱՄԱՏԱԿԱՐԱՐՈՒՄ ԵՎ ԿՈՅՈՒԴԻ	Էտապ	Թերթ	Թերթեր
				ԱՆ	ՋԿ-1	4
Նախագծեց.	Վ.ԳԱՄՊԱՐՅԱՆ		ԸՆԴՀԱՆՈՒՐ ՏՎՅԱԼՆԵՐ	«ԳԱԳՆԱԽՇԻՆ» ՍՊԸ		

Սխեմա Կ1;Ջ1

Սանհանգույցի հատակագիծ

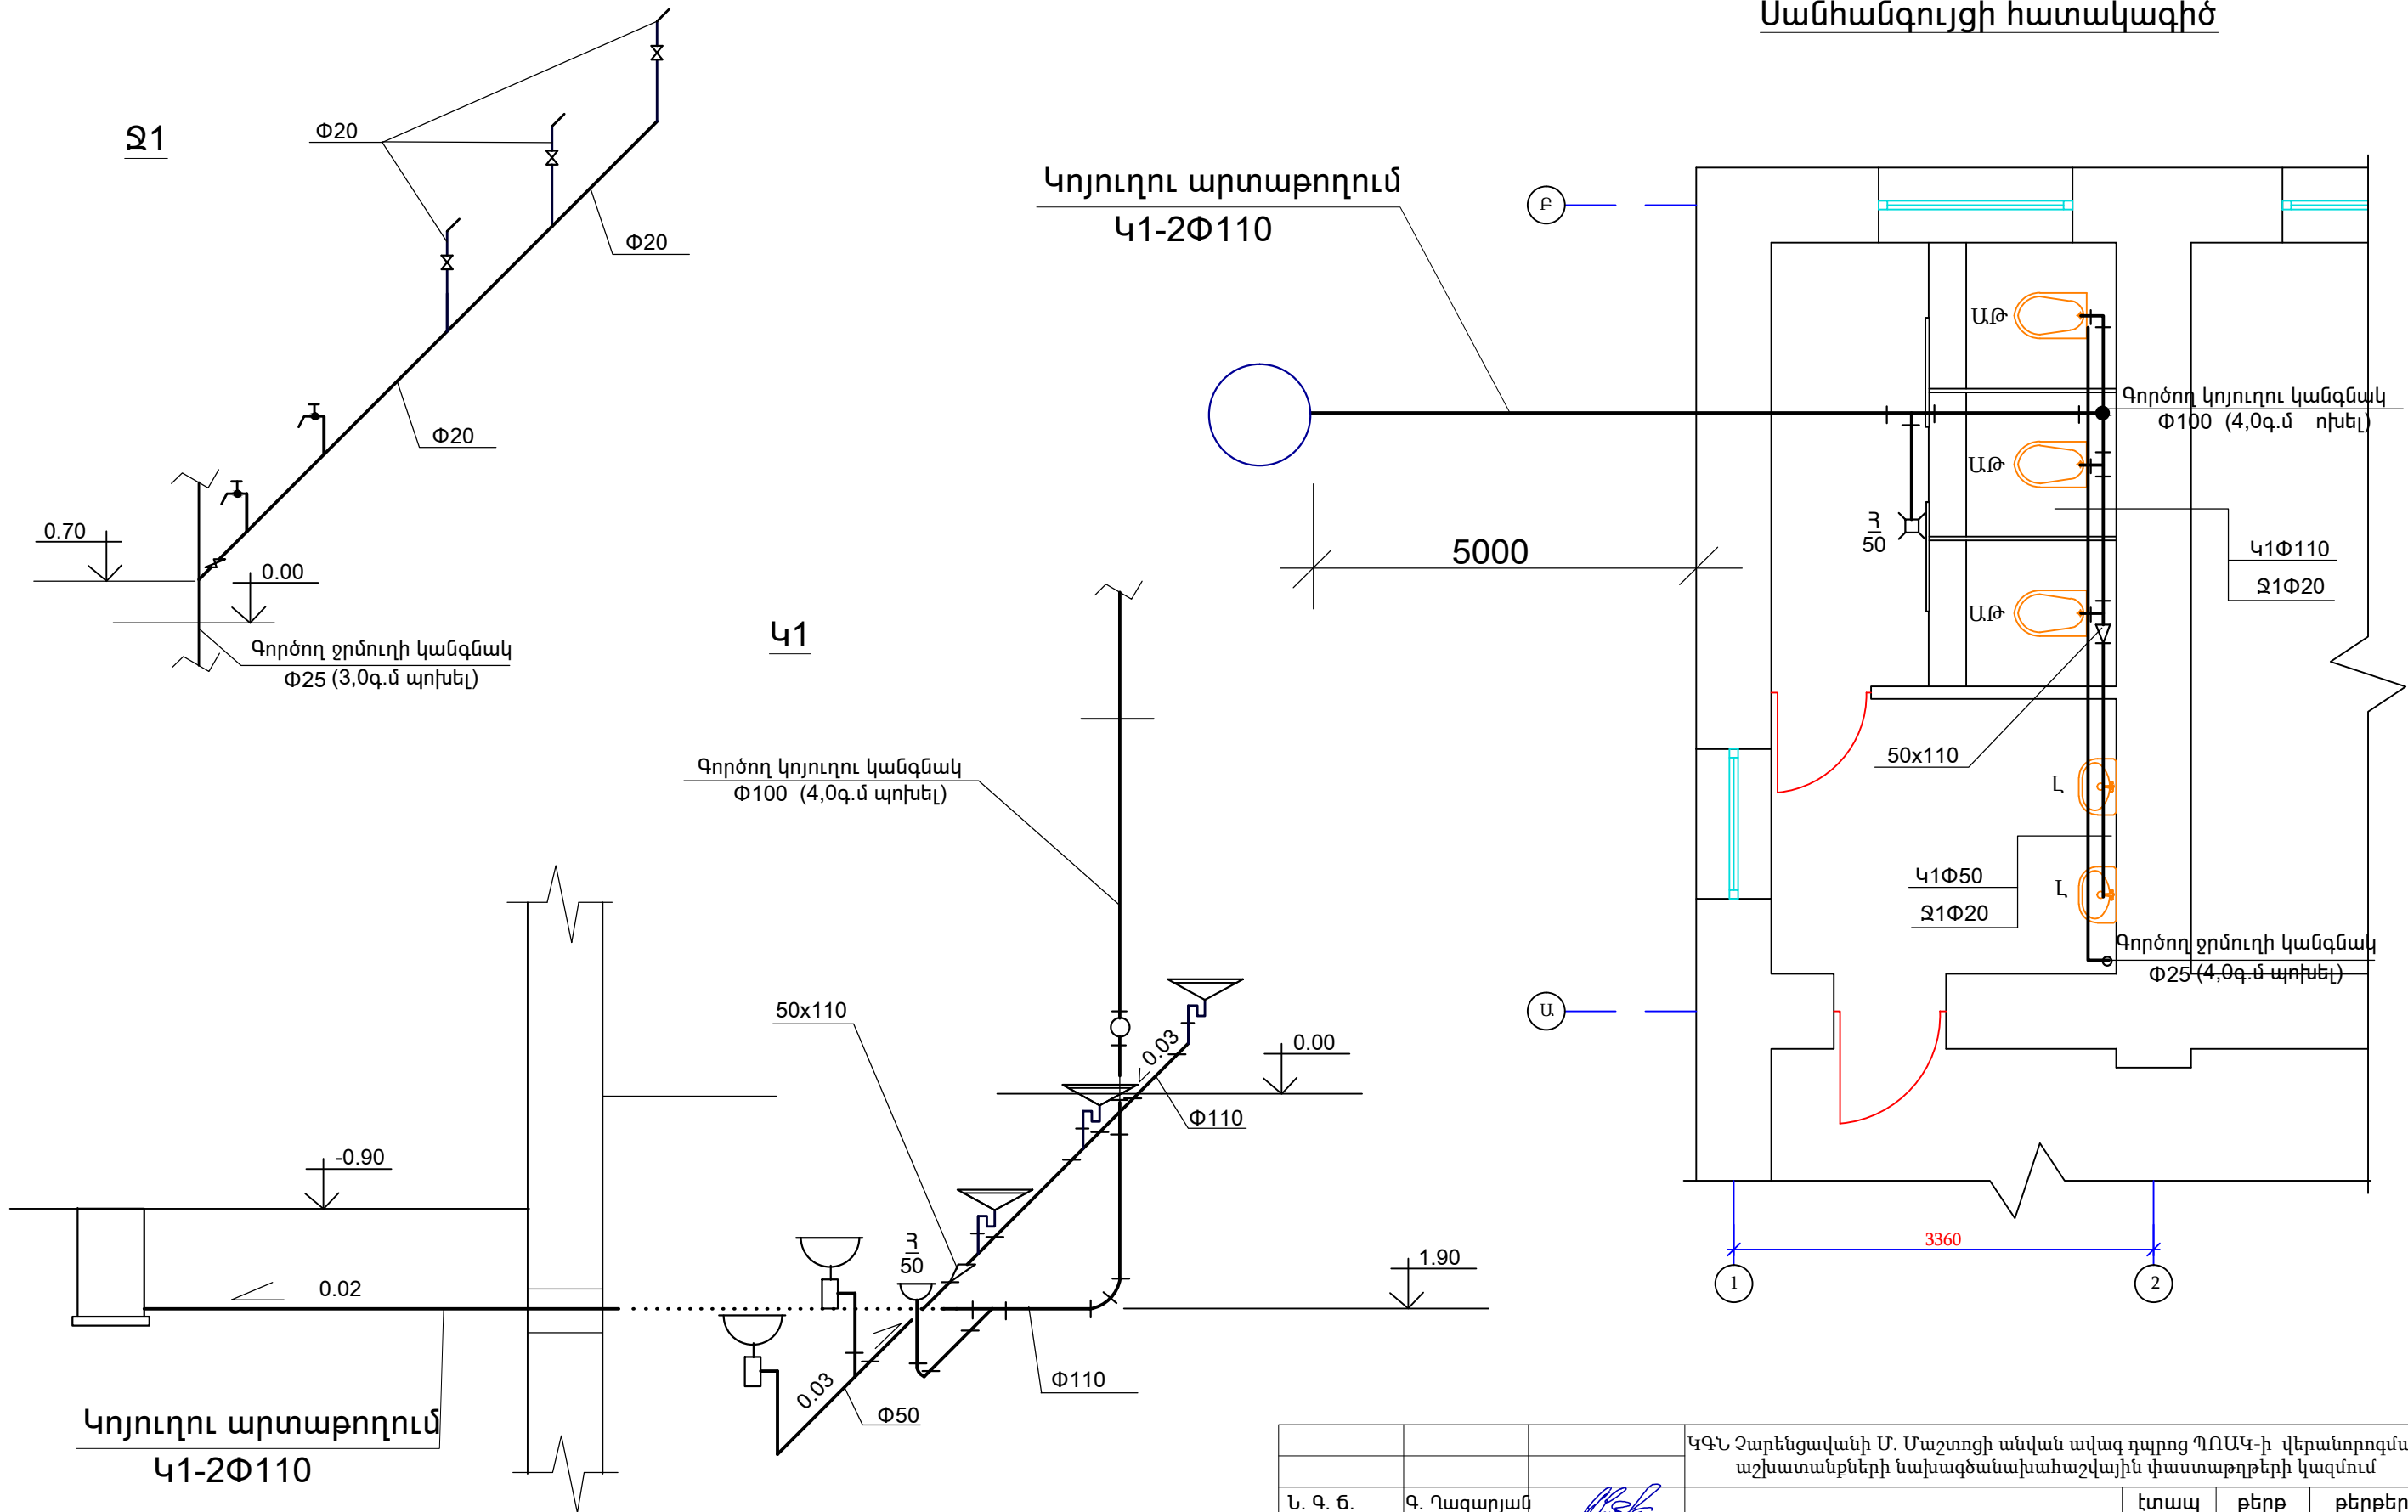

			ԿԳԼ Չարենցավանի Մ. Մաշտոցի անվան ավագ դպրոց ՊՈԱԿ-ի վերանորոգման աշխատանքների նախագծանախահաշվային փաստաթղթերի կազմում			
Ն. Գ. Ե.	Գ. Ղազարյան		ՋՐԱՄԱՏԱԿԱՐԱՐՈՒՄ ԵՎ ԿՈՅՈՒՐԻ	Էտապ	Քերթ	Քերթեր
Նախագծեց.	Վ.ԳԱՄԴԱՐՅԱՆ			ԱՆ	ՋԿ-2	4
			Սանհանգույցի հատակագիծ Սխեմա Կ1;Ջ1	«ԳԱԳՆԱԽՇԻՆ» ՍՊԸ		

ԱՇԽԱՏԱՆՔԱՅԻՆ ԾԱՎԱԼՆԵՐ

Հ/Հ	ՋՐԱՄԱՏԱԿԱՐԱՐՈՒՄ	չ.մ.	քանակ	ծանոթ.
	<u>Ներքին ցանց</u>			
1	Պոլիպրոպիլենե խողովակի մոնտաժում / PPR PN-10 / Φ25	գ.մ.	4.0	(25x2.3)
2	Նույնը	գ.մ.	12.0	(20x1.9)
3	Փական	d _y 15	հատ	4
4	Լվացարանի ջրընդունիչ ծորակ		հատ	2
5	Ճկափող Φ15մմ L -600մմ		հատ	3
6	Պոլիպրոպիլենե ֆիթինգներ		հատ	20
7	Միացում գորցող ցանցին	տեղ	1	
8	Ցանցի փորձարկում	հատ	16.0	

Հ/Հ	Աշխատանքների տեսակները և անվանումը	չ.մ.	քանակ	ծանոթ.
	<u>Ապամոնտաժման աշխատանքներ</u>			
	<u>Ներքին ցանց</u>			
1	Թուջե կոյուղու խողովակների ապամոնտաժում	գ.մ.	14.0	Φ100
2	Թուջե կոյուղու խողովակների ապամոնտաժում	գ.մ.	6.0	Φ50
3	Պողպատյա ջրատար խողովակների ապամոնտաժում	գ.մ.	16.0	Φ15 Φ20
4	Կերամիկական լվացարանի ապամոնտաժում	հատ	2	
5	Կերամիկական արտաքնոցի թասի ապամոնտաժում	հատ	3	
6	Արտաքնոցի թասի լվացման տակառիկի ապամոնտաժում	հատ	3	
7	Հոսակի ապամոնտաժում	հատ	1	

Հ/Հ	Աշխատանքների տեսակները և անվանումը	չ.մ.	քանակ	ծանոթ.
	<u>Կենցաղային կոյուղի</u>			
	<u>Ներքին ցանց</u>			
1	Պոլիպիլիթիլթրիդային կոյուղու խողովակների մոնտաժում	գ.մ.	14.0	Φ110
2				
3	Պոլիպիլիթիլթրիդային կոյուղու խողովակների մոնտաժում	գ.մ.	6.0	Φ50
4				
5	Կերամիկական լվացարանի տեղադրում	հատ	2	
6	Կերամիկական արտաքնոցի թասի տեղադրում	հատ	3	
7	Արտաքնոցի թասի լվացման տակառիկ	հատ	3	
8	Հոսակ	հատ	1	Φ50
9	Լվացարանի սիֆոն	հատ	2	
10	Արտակնոցի թասի սիֆոն	հատ	3	
11	Ձևավոր մասեր	հատ	10	Φ110
12	Ձևավոր մասեր	հատ	7	Φ50
13	Ստուգիչ-մաքրիչ	հատ	1	Φ110
14	Հիմքում անցքի բացում	տեղ	1	400x400
15	Միացում գորցող ցանցին	տեղ	1	
16	Ցանցի փորձարկումը	գ.մ.	20.0	

Արտաքին ցանց				
1	Ասֆալտի շերտի քանդում	խ.մ.	0.6	
2	Խրամուղու մշակում մեխանիզմով	խ.մ.	70.0	
3	Նույնը ձեռքով	խ.մ.	9.0	
4	Ավազի նախապատրաստական շերտ	խ.մ.	5.0	
5	խողովակների մոնտաժում	գ.մ.	65.0	Φ200
6	Դիտահորի բետոնե առվակի պատրաստում	խ.մ.	1.2	բետ. B15
7	Կոյուղու հորի հատակի սալի և պատերի պատրաստում ե/բ հավաքովի էլեմենտներից	հատ խ.մ.	2 1.05	H ₀ =1.20մ D=1000մմ
8	Ե/բ ծածկի սալերի տեղադրում դիտահորի վրա	հատ	2	0.4խ.մ
9	Պոլիմեր-ավազային մտոցի կափարիչ	հատ	2	Φ700
10	Միացում գործող ցանցին	տեղ	1	Φ160
11	Ցանցի փորձարկում	գ.մ.	60.0	
12	Ավազի պաշտպանիչ շերտ խողովակների վրա	խ.մ.	16.0	
13	Խրամուղու ետլիցք ձեռքով	խ.մ.	54.0	
15	Ավելորդ հողի տեղափոխում	խ.մ.	25.0	
16	Ասֆալտի շերտի վերականգնում	ք.մ	6.0	

			ԿԳՆ Զարենցավանի Մ. Մաշտոցի անվան ավագ դպրոց ՊՈԱԿ-ի վերանորոգման աշխատանքների նախագծանախահաշվային փաստաթղթերի կազմում		
Ն. Գ. Ե.	Գ. Ղազարյան		էտապ	թերթ	թերթեր
Նախագծեց.	Վ.ԳԱՍՊՈՐՅԱՆ		ԱՆ	ՋԿ-4	4
			Աշխատանքային ծավալներ		
			«ԳԱԳՆԱԽՇԻՆ» ՍՊԸ		