

ԳՅ ՀԻՄՆԱԿԱՆ ԼՐԱԿԱԶՄԻ ԱՇԽԱՏԱՆՔԱՅԻՆ ԳԾԱԳՐԵՐԻ ԱՄՓՈՓԱԳԻՐ

ՆՇԱՆԱԿՈՒՄ	ԱՆՎԱՆՈՒՄԸ	ԾԱՆՈԹՈՒԹՅՈՒՆ
<b>ԳԼԽԱԿՈՐ ՀԱՏԱԿԱԳԻԾ</b>		
1	ԸՆԴՀԱՆՈՒՐ ՏՎՅԱԼՆԵՐ, ԲԱՑԱՏՐԱԳԻՐ	
2	1:1000	
<b>ՃԱՐՏԱՐԱՊԵՏԱՇԻՆԱՐԱՐԱԿԱՆ ԼՈՒԾՈՒՄՆԵՐ</b>		
3	ՏԱՆԻՔԻ ՀԱՏԱԿԱԳԻԾ Մ1:100, ԼՈՒՄԱՆԿԱՐՆԵՐ	
4	ՁԵՂՆԱԳՐԱԿԻ ՀԱՏԱԿԱԳԻԾ Մ1:100	
5	ԿՏՐՎԱԾՔ 1-1 Մ1:50	
6	ԿՏՐՎԱԾՔ 2-2 Մ1:100	
<b>ՃԱՐՏԱՐԱՊԵՏԱՇԻՆԱՐԱՐԱԿԱՆ ԼՈՒԾՈՒՄՆԵՐ</b>		
7	ՏԱՆԻՔԻ ՀԱՏԱԿԱԳԻԾ 1:100	
8	ՁԵՂՆԱԳՐԱԿԻ ՀԱՏԱԿԱԳԻԾ 1:100	
9	ԿՏՐՎԱԾՔ 1-1 Մ1:50	
10	ԿՏՐՎԱԾՔ 2-2 Մ1:100	
11	ԶՐԴՈՍ ՁԱԳԱՐ, ՊԱՐԱՊԵՏԻ ՀԱՆԳՈՒՅՑ	
12	ՃԱԿԱՏ Ա-Բ Մ1:50	
13	ՃԱԿԱՏ 1-2 Մ1:100	
14	ՔԱՆԴԱՆ ԵՎ ՆՈՐՈԳՄԱՆ ԱՇԽԱՏԱՆՔՆԵՐԻ ԱՄՓՈՓ ՄԱՍՆԱԳՐԵՐ	
8		

ԱՇԽԱՏԱՆՔԱՅԻՆ ԳԾԱԳՐԵՐԻ ՀԻՄՆԱԿԱՆ ԼՐԱԿԱԶՄԻ ԱՄՓՈՓԱԳԻՐ

ՆՇԱՆԱԿՈՒՄ	ԱՆՎԱՆՈՒՄԸ	ԾԱՆՈԹՈՒԹՅՈՒՆ
ԳՅ	ԳԼԽԱԿՈՐ ՀԱՏԱԿԱԳԻԾ	
ՃՇ	ՃԱՐՏԱՐԱՊԵՏԱՇԻՆԱՐԱՐԱԿԱՆ ԼՈՒԾՈՒՄՆԵՐ	
Կ	ԿՈՆՍՏՐՈՒԿՏՈՐԱԿԱՆ ՄԱՍ	
ԷՏ	ԷԼԵԿՏՐԱՏԵԽՆԻԿԱԿԱՆ ՄԱՍ	

ՎԿԱՅԱԿՈՉԿՈՂ ՓԱՍՏԱԹՂԹԵՐԻ ԱՄՓՈՓԱԳԻՐ

ՆՇԱՆԱԿՈՒՄ	ԱՆՎԱՆՈՒՄԸ	ԾԱՆՈԹՈՒԹՅՈՒՆ
CHuՈ 2.08.02 – 89	ՀԱՍԱՐԱԿԱԿԱՆ ՇԵՆՔԵՐ ԵՎ ԿԱՌՈՒՑՎԱԾՔՆԵՐ	
ГОСТ 21.501 – 80	ՃԱՐՏԱՐԱՊԵՏԱԿԱՆ ԼՈՒԾՈՒՄՆԵՐ, ԱՇԽ. ԳԾԱԳՐԵՐ	

ԸՆԴՀԱՆՈՒՐ ՑՈՒՑՈՒՄՆԵՐ ԵՎ ԲԱՑԱՏՐԱԳԻՐ


- ԵԼԱԿԵՏԱՅԻՆ ՏՎՅԱԼՆԵՐ՝
  - ՀԱՇՎԱՐԿԱՅԻՆ ՍԵՅՄՍԻԿ ՈՒԺԸ III ԳՈՏԻ
  - ՔԱՄՈՒ ՃՆՇՄԱՆ ՆՈՐՄԱՏԻՎԱՅԻՆ ԱՐԱԳՈՒԹՅՈՒՆՆԵՐ 35 ԿԳՈՒ/Մ<sup>2</sup>
  - ՉՅԱՆ ԲԵՆՆՎԱԾՔԸ 70 ԿԳՈՒ/Մ<sup>2</sup>
  - ՀԱՇՎԱՐԿԱՅԻՆ ՉՄԵՌԱՅԻՆ ԶԵՐՄԱՍՏԻՃԱՆԸ ԴՐՍՈՒՄ - 19°C
- ԲԱՑԱՏՐԱԳԻՐ
 

ՆԱԽԱԳԻԾԸ ՄՇԱԿՎԱԾ Է ՀԱՄԱՊԱՏԱՍԽԱՆ № 33 ՈԿ-ՊԸԱՇՁԲ-43/17 ՊԱՅՄԱՆԱԳՐԻ ԵՎ ՊԱՏԿԻՐԱՏՈՒԻ ՆԱԽԱԳԾԱՅԻՆ ԱՈՒՋԱԴՐԱՆՔԻ: ՆԱԽԱՏԵՍԿՈՒՄ Է ԿԱՊԻՏԱԼ ՎԵՐԱՆՈՐՈԳԵԼ 9 ՀԱՐԿԱՆԻ ՄԱՍՆԱՇԵՆՔԻ «ՀՀ ՈՍՏԻԿԱՆՈՒԹՅԱՆ ԿՐԹԱԳԱՄԱԼԻՐ» ՊՈԱԿ-Ի ՄԱՍՆԱՇԵՆՔԻ ՏԱՆԻՔԸ: ԱՍԲՈՂՁՈՒԹՅԱՐ ՔԱՆԴԱՌՄ ԵՆ ԳՈՅՈՒԹՅՈՒՆ ՈՒՆԵՑՈՂ ՏԱՆԻՔԱԾՏԿԱՅԻՆ ՇԵՐՏԵՐԸ՝ ՑԻՆԿԱՊԱՏ ԹԻԹԵՂՆԵՐԸ ՓԱՅՏԱՄԱԾԻ ՀԵՏ ՄԻԱՍԻՆ: ՆԱԽԱՏԵՍԿՈՒՄ Է ԵՐԿԱԹԲԵՏՈՆԵ ՇԱԾԿԻ ՍԱԼԵՐԻ ՆՈՐՈԳՈՒՄ ԵՎ ԱՍՐԱՑՈՒՄ, ՆՈՐ ԶՐԱՄԵԿՈՒՄԻՉ ՇԵՐՏԵՐԻ ԻՐԱԿԱՆԱՑՈՒՄ՝ ՑԵՄԵՆՏԱԿԱԶՄՅԻՆ ԵՆԹԱՇԵՐՏԵՐՈՎ ԱՊԱՅՐՈՎԵԼՈՎ ԶՐԱՅԵՐԱՑՄԱՆ ՀԱՄԱՊԱՏԱՍԽԱՆ ԹԵՔՈՒԹՅՈՒՆՆԵՐԸ (ՄԻՆԻՍԱԼ ԹԵՔՈՒԹՅՈՒՆՈՒՆ ՊԵՏՔ Է ԼԻՆԻ ՈՉ ՊԱԿԱՍ 2.5%-ԻՑ):

ԱՇԽԱՏԱՆՔՆԵՐԻ ԿԱՏԱՐՄԱՆ ՀԱՄԱՐ ԿԱՊԱԼԱՌՈՒՆ ՊԵՏՔ Է ՈՒՆԵՆԱ

ՔԱՂԱՔԱՇԻՆԱԿԱՆ ԲՆԱԳԱՎԱՌՈՒՄ ԼԻՑԵՆԶԻԱՆԵՐ՝

  - ա) ԲՆԱԿԵԼԻ, ՀԱՍԱՐԱԿԱԿԱՆ ԵՎ ԱՐՏԱԴՐԱԿԱՆ ՕԲՅԵԿՏՆԵՐԻ ՇԻՆԱՐԱՐՈՒԹՅԱՆ ՀԱՄԱՐ,
  - բ) ԷՆԵՐԳԵՏԻԿ:

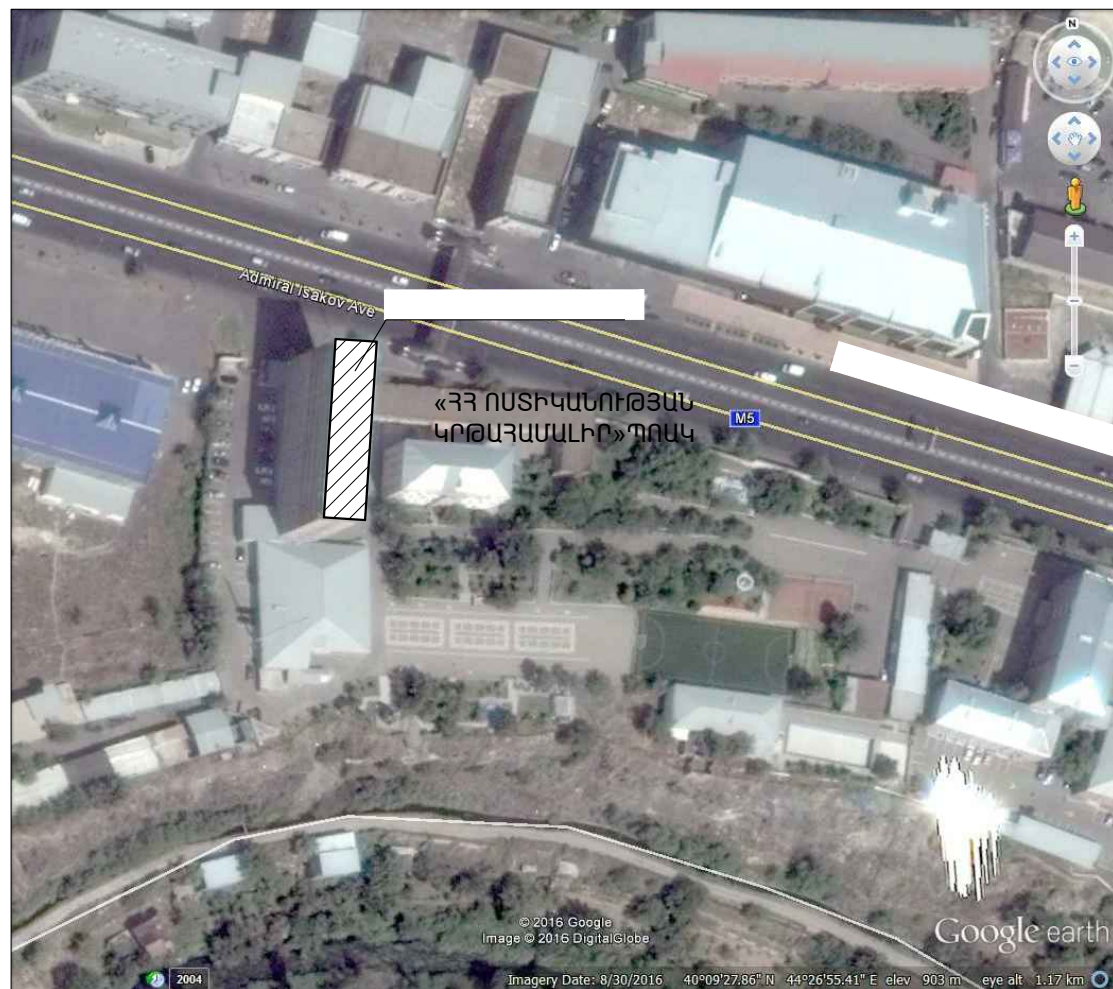

<<ՏԵՆԻԿԱԿԱՆ ՄԻՋՈՑՆԵՐ>> ՈՐԱԿԱՎՈՐՄԱՆ ՉԱՓԱՆԻՇԸ ՍԱՀՄԱՆԿՈՒՄ Է ՀԵՏԱՅԱԼ ԿԱՐԳՈՎ՝ Ա. ԿՆՔՎԵԼԻՔ ՊԱՅՄԱՆԱԳՐԻ ԿԱՏԱՐՄԱՆ ՀԱՄԱՐ ՊԱՀԱՆՋՎՈՒՄ ԵՆ ՀԵՏԱՅԱԼ ՏԵՆԻԿԱԿԱՆ ՄԻՋՈՑՆԵՐԸ

<<ԱՇԽԱՏԱՆՔԱՅԻՆ ՈՒՍՈՒՐՄՆԵՐ>> ՈՐԱԿԱՎՈՐՄԱՆ ՉԱՓԱՆԻՇԸ ՍԱՀՄԱՆԿՈՒՄ Է ՀԵՏԱՅԱԼ ԿԱՐԳՈՎ՝ Ա. ՊԱՅՄԱՆԱԳՐԻ ԿԱՏԱՐՄԱՆ ՀԱՄԱՐ ՊԱՀԱՆՋՎՈՒՄ ԵՆ ՀԵՏԱՅԱԼ ԱՇԽԱՏԱՆՔԱՅԻՆ ՈՒՍՈՒՐՄՆԵՐԸ


Տեխնիկական միջոցի անվանում	Տիպը	Պահանջվող քանակը
Բեռնատար ավտոմեքենա	5 տ	1
Ավտոկրունկ	45մ	1

Մասնագետների		
Որակավորումը	Աշխատանքային փորձը	
	ժամանակահատվածը	Կործուցողական ոլորտը և կատարած աշխատանքը
Աշխույժ հմտեցման-շինարար	առնվազն 3 տարի	Պետք է նորոգած և մոնտաժված շինություններ, դրական գնահատականով հանձնված, վերոնշյալ անհատիկ աշխատանքներ ոչ պակաս 10 հատ
հմտեցման-էլեկտրիկ	առնվազն 3 տարի	Պետք է մոնտաժված ունենան, դրական գնահատականով հանձնված, աշխատանքներ ոչ պակաս 5 հատ

«ՀՀ ՈՍՏԻԿԱՆՈՒԹՅԱՆ ԿՐԹԱՀԱՄԱԼԻՐ» ՊՈԱԿ-Ի 9 ՀԱՐԿԱՆԻ ՄԱՍՆԱՇԵՆՔԻ ՏԱՆԻՔԻ ԿԱՊԻՏԱԼ ՎԵՐԱՆՈՐՈԳՈՒՄ			Պատվեր № ՀՀ ՈԿ-ՊԸԱՇՁԲ-43/17			
ՏՆՕՐԵՆ	Գ. ՀԱԿՈԲՅԱՆ		ԳԼԽԱԿՈՐ ՀԱՏԱԿԱԳԻԾ	ՓՈՒԼ ԱՆ	ԹԵՐԹ 1	ԹԵՐԹԵՐ 3
ՃԱՐՏԱՐԱՊԵՏ	Տ. ՀԱԿՈԲՅԱՆ	<i>S. Hakobyan</i>	ԸՆԴՀԱՆՈՒՐ ՏՎՅԱԼՆԵՐ, ԲԱՑԱՏՐԱԳԻՐ	«ՀԱԶԱՐԱՇԵՆ» ՍՊԸ		



**ՏԱՆԻՔԻ ՀԱՏԱԿԱԳԻԾ  
ՉԱՓԱԳՐՈՒԹՅՈՒՆ Մ1:100**

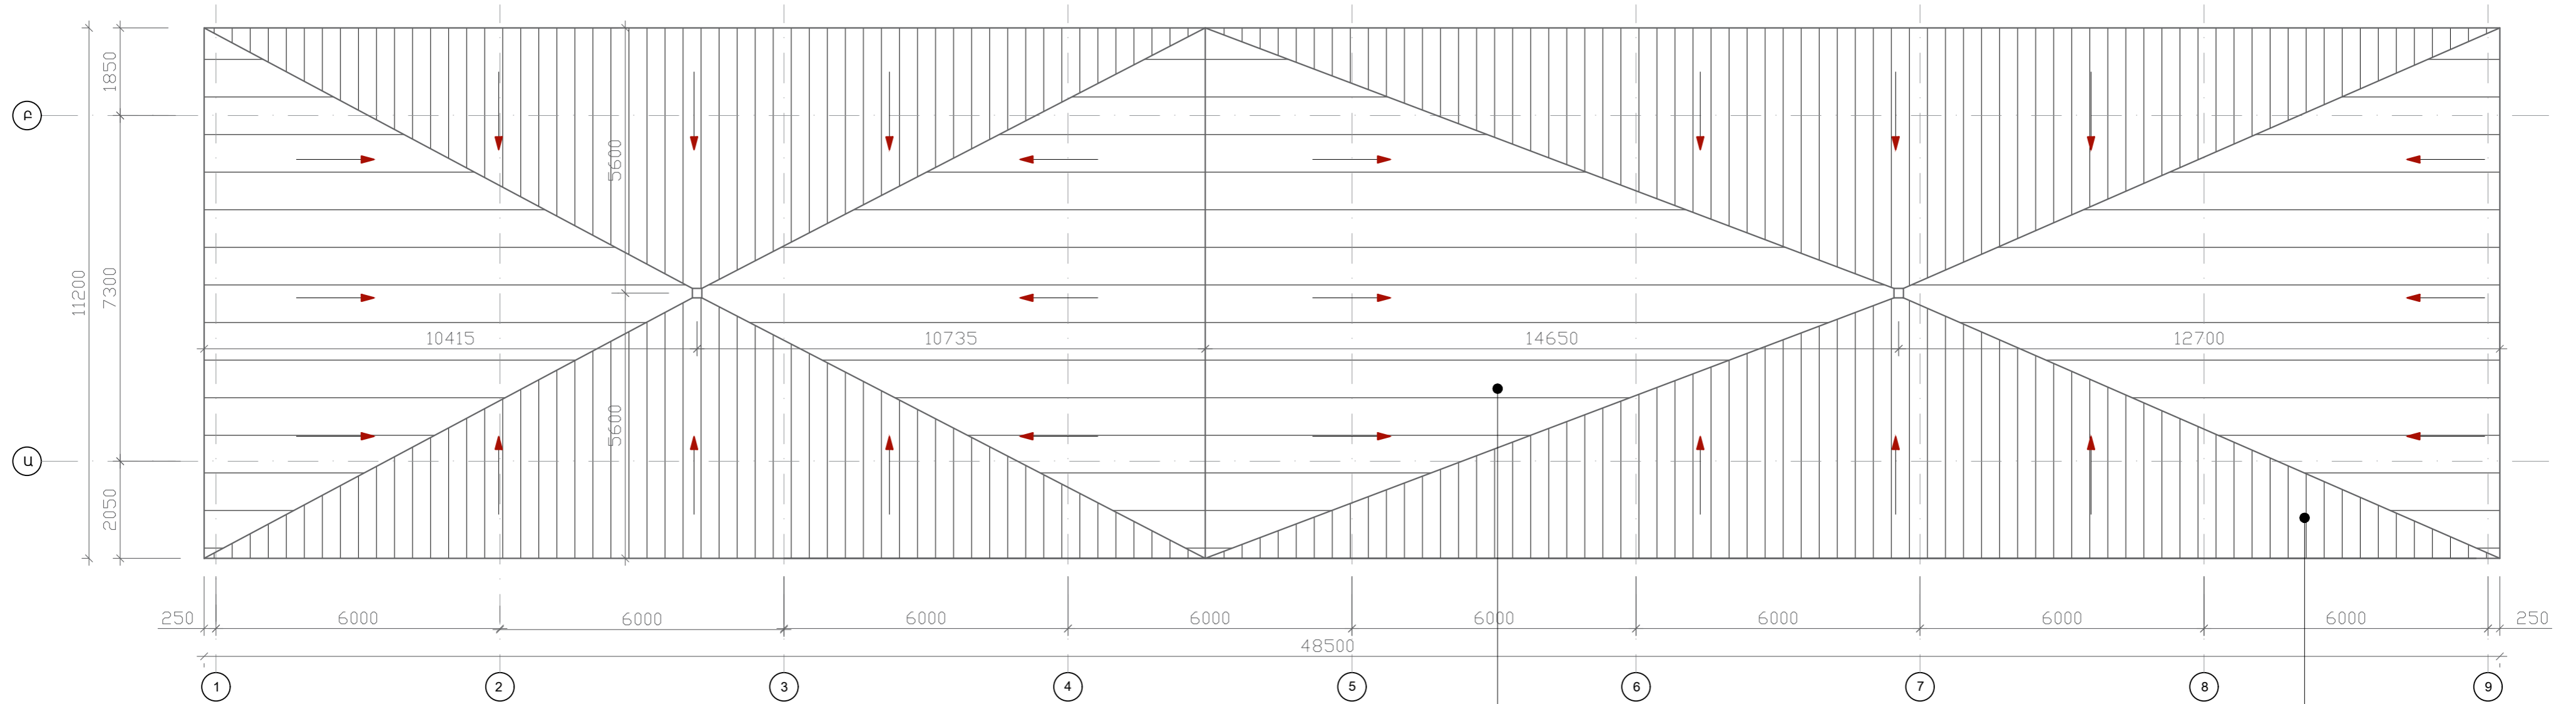

ԳՈՅՈՒԹՅՈՒՆ ՈՒՆԵՑՈՂ  
ՏԱՆԻՔԻ /ԶԵՎԱԿՈՐ  
ՑԻԼԿԱԳԱՏ ԹԻԹԵՐ/

ԳՈՅՈՒԹՅՈՒՆ ՈՒՆԵՑՈՂ  
ՏԱՆԻՔԻ /ԶԵՎԱԿՈՐ  
ՑԻԼԿԱԳԱՏ ԹԻԹԵՐ/

**ԱՌԿԱ ՎԻՃԱԿ**




**ԾԱՆՈԹՈՒԹՅՈՒՆ**

ՔԱՆՆԱՆ ԱՇԽԱՏԱՆՔՆԵՐԻ ԸՆԹԱՑՎԵՐՈՒ ԾԱԾԿ ԱԶԱՏԵԼ ՑՈՒՑԱՆԱԿՆԵՐԻ ՄԵՏԱՐՅԱ  
ՀԵՆԱՐԱՆՆԵՐԻՑ, ԱՊԱ ԹՈՂՆԵԼՈՎ ՄԵՏԱՐԱԿԱՆ ՆԵՐԴՐՈՒՆԵՐ ԶՈՐԻՆ, ՈՐԻՑ ՀԵՏՈ ԱՆՅՆԵԼ  
ՏԱՆԻՔԱԾԱԾԿՈՒՅԹ ԵՐՏԵՐԻ ԻՐԱԿԱՆԱՑՄԱՆ ԱՇԽԱՏԱՆՔՆԵՐԻՆ:


«ՀՀ ՈՍՏԻԿԱՆՈՒԹՅԱՆ ԿՐԹԱՀԱՄԱԼԻՐ» ՊՈԱԿ-Ի 9 ՀԱՐԿԱՆԻ ՄԱՍՆԱՇԵՆՔԻ ՏԱՆԻՔԻ ԿԱՊԻՏԱԼ ՎԵՐԱՆՈՐՈՂՈՒՄ			Պատվեր № ՀՀ ՈԿ-ՊԸՄՇԶԲ-43/17		
ՉԱՓԱԳՐՈՒԹՅՈՒՆ			ՓՈՒԼ	ԹԵՐԹ	ԹԵՐԹԵՐ
			ԱՆ	1	4
ՃԱՐՏԱՐԱՊԵՏ	Տ.ՀԱԿՈԲՅԱՆ		ՏԱՆԻՔԻ ՀԱՏԱԿԱԳԻԾ ՉԱՓԱԳՐՈՒԹՅՈՒՆ Մ1:100 ԼՈՒՍԱՆԿԱՐՆԵՐ		
			«ՀԱԶԱՐԱՇԵՆ» ՍՊԸ		

ՁԵՂՆԱՅՈՒՐԿԻ ՀԱՏԱԿԱԳԻԾ  
ՉԱՓԱԳՐՈՒԹՅՈՒՆ Մ1:100

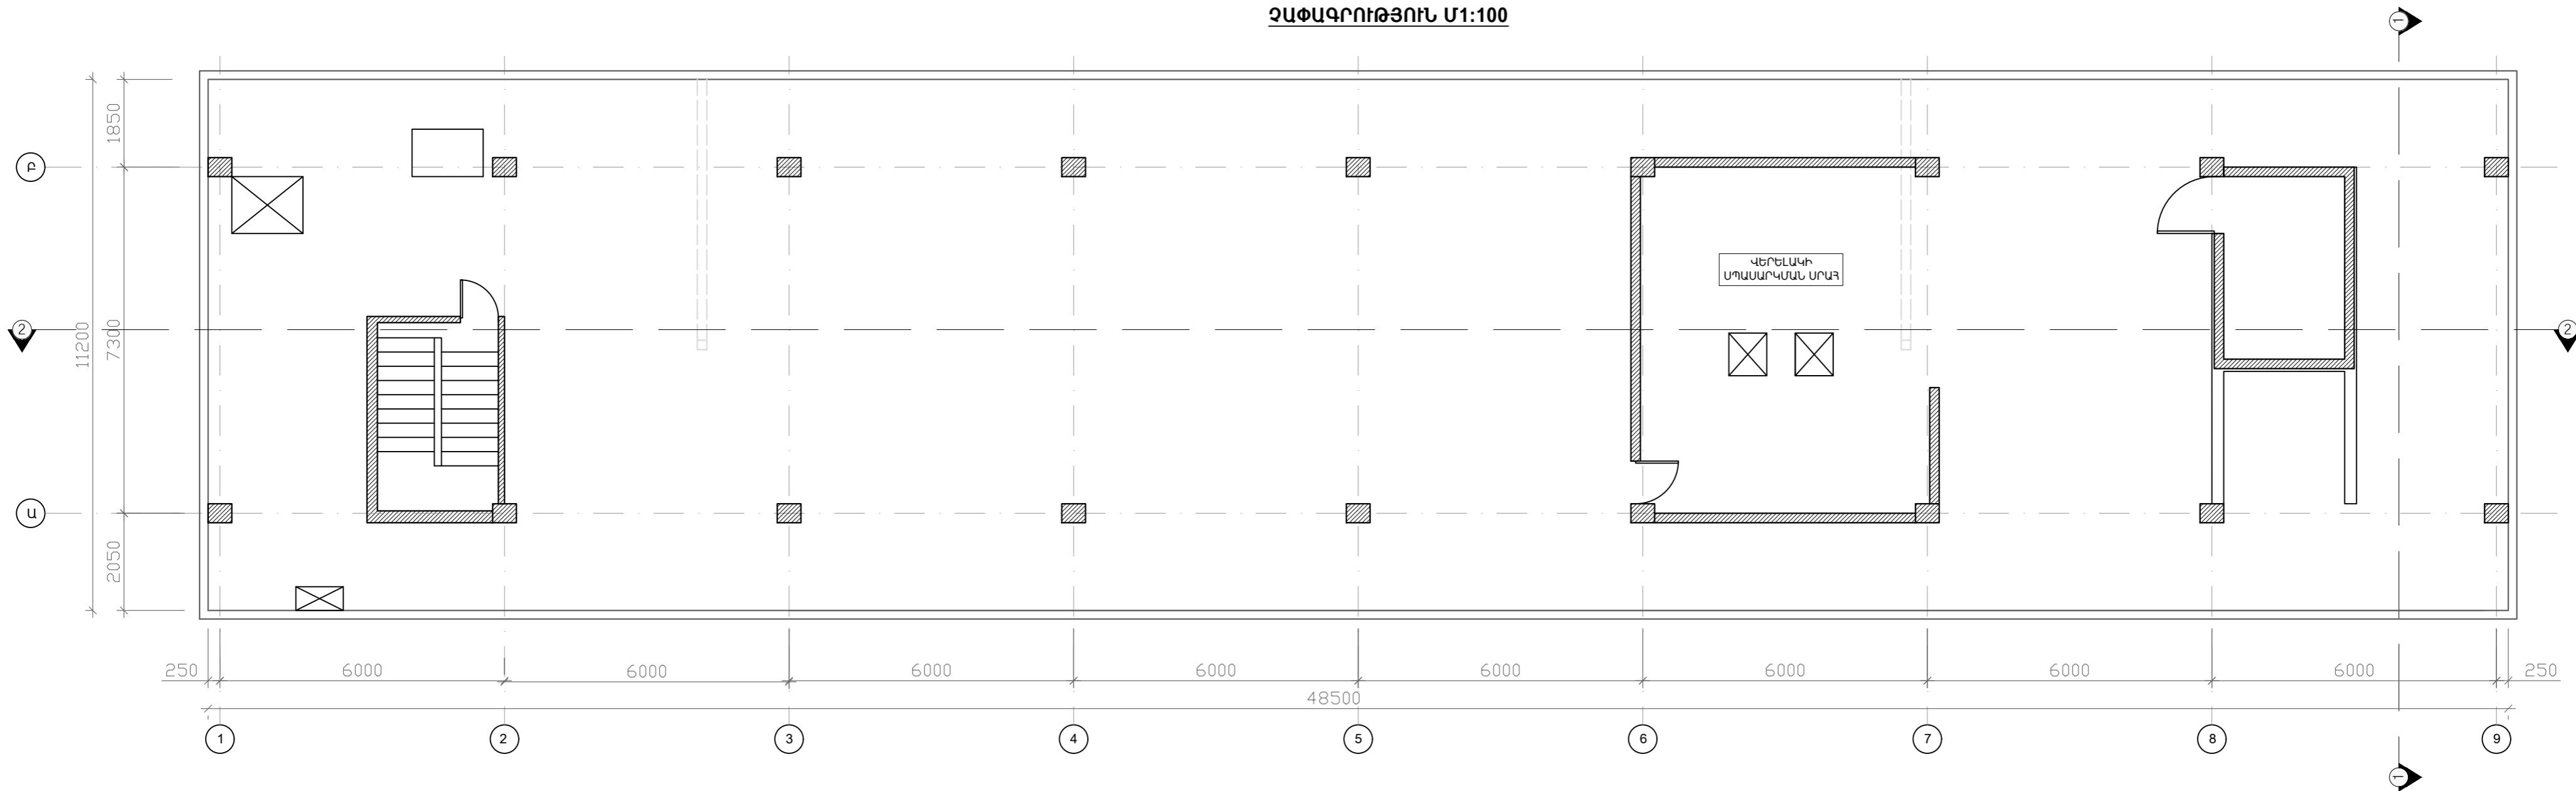


«ՀՀ ՈՍՏԻԿԱՆՈՒԹՅԱՆ ԿՐԹԱՀԱՄԱԽԻ» ՊՈԱԿԻ 9 ՀԱՐԿԱՆԻ ՄԱՍՆԱԾԵՆՔԻ ՏԱՆՔԻ ԿԱՊԻՏԱԼ ՎԵՐՆՆՈՐԳՈՒՄ			Պատվեր № 22 ՈԿ-ՊԸԱԾՁԲ-43/17		
ՉԱՓԱԳՐՈՒԹՅՈՒՆ			ՓՈՒԼ ԱՆ	ԹԵՐԹ 2	ԹԵՐԹԵՐ 4
ՃԱՐՏԱՐԱՊԵՏ	Տ.ՀԱԿՈԲՅԱՆ		ՁԵՂՆԱՅՈՒՐԿԻ ՀԱՏԱԿԱԳԻԾ ՉԱՓԱԳՐՈՒԹՅՈՒՆ Մ1:100		
			«ՀԱԶԱՐԱԾԵՆ» ՍՊԸ		

**ԿՏՐՎԱԾՔ 1-1**  
**ՉԱՓԱԳՐՈՒԹՅՈՒՆ Մ1:50**

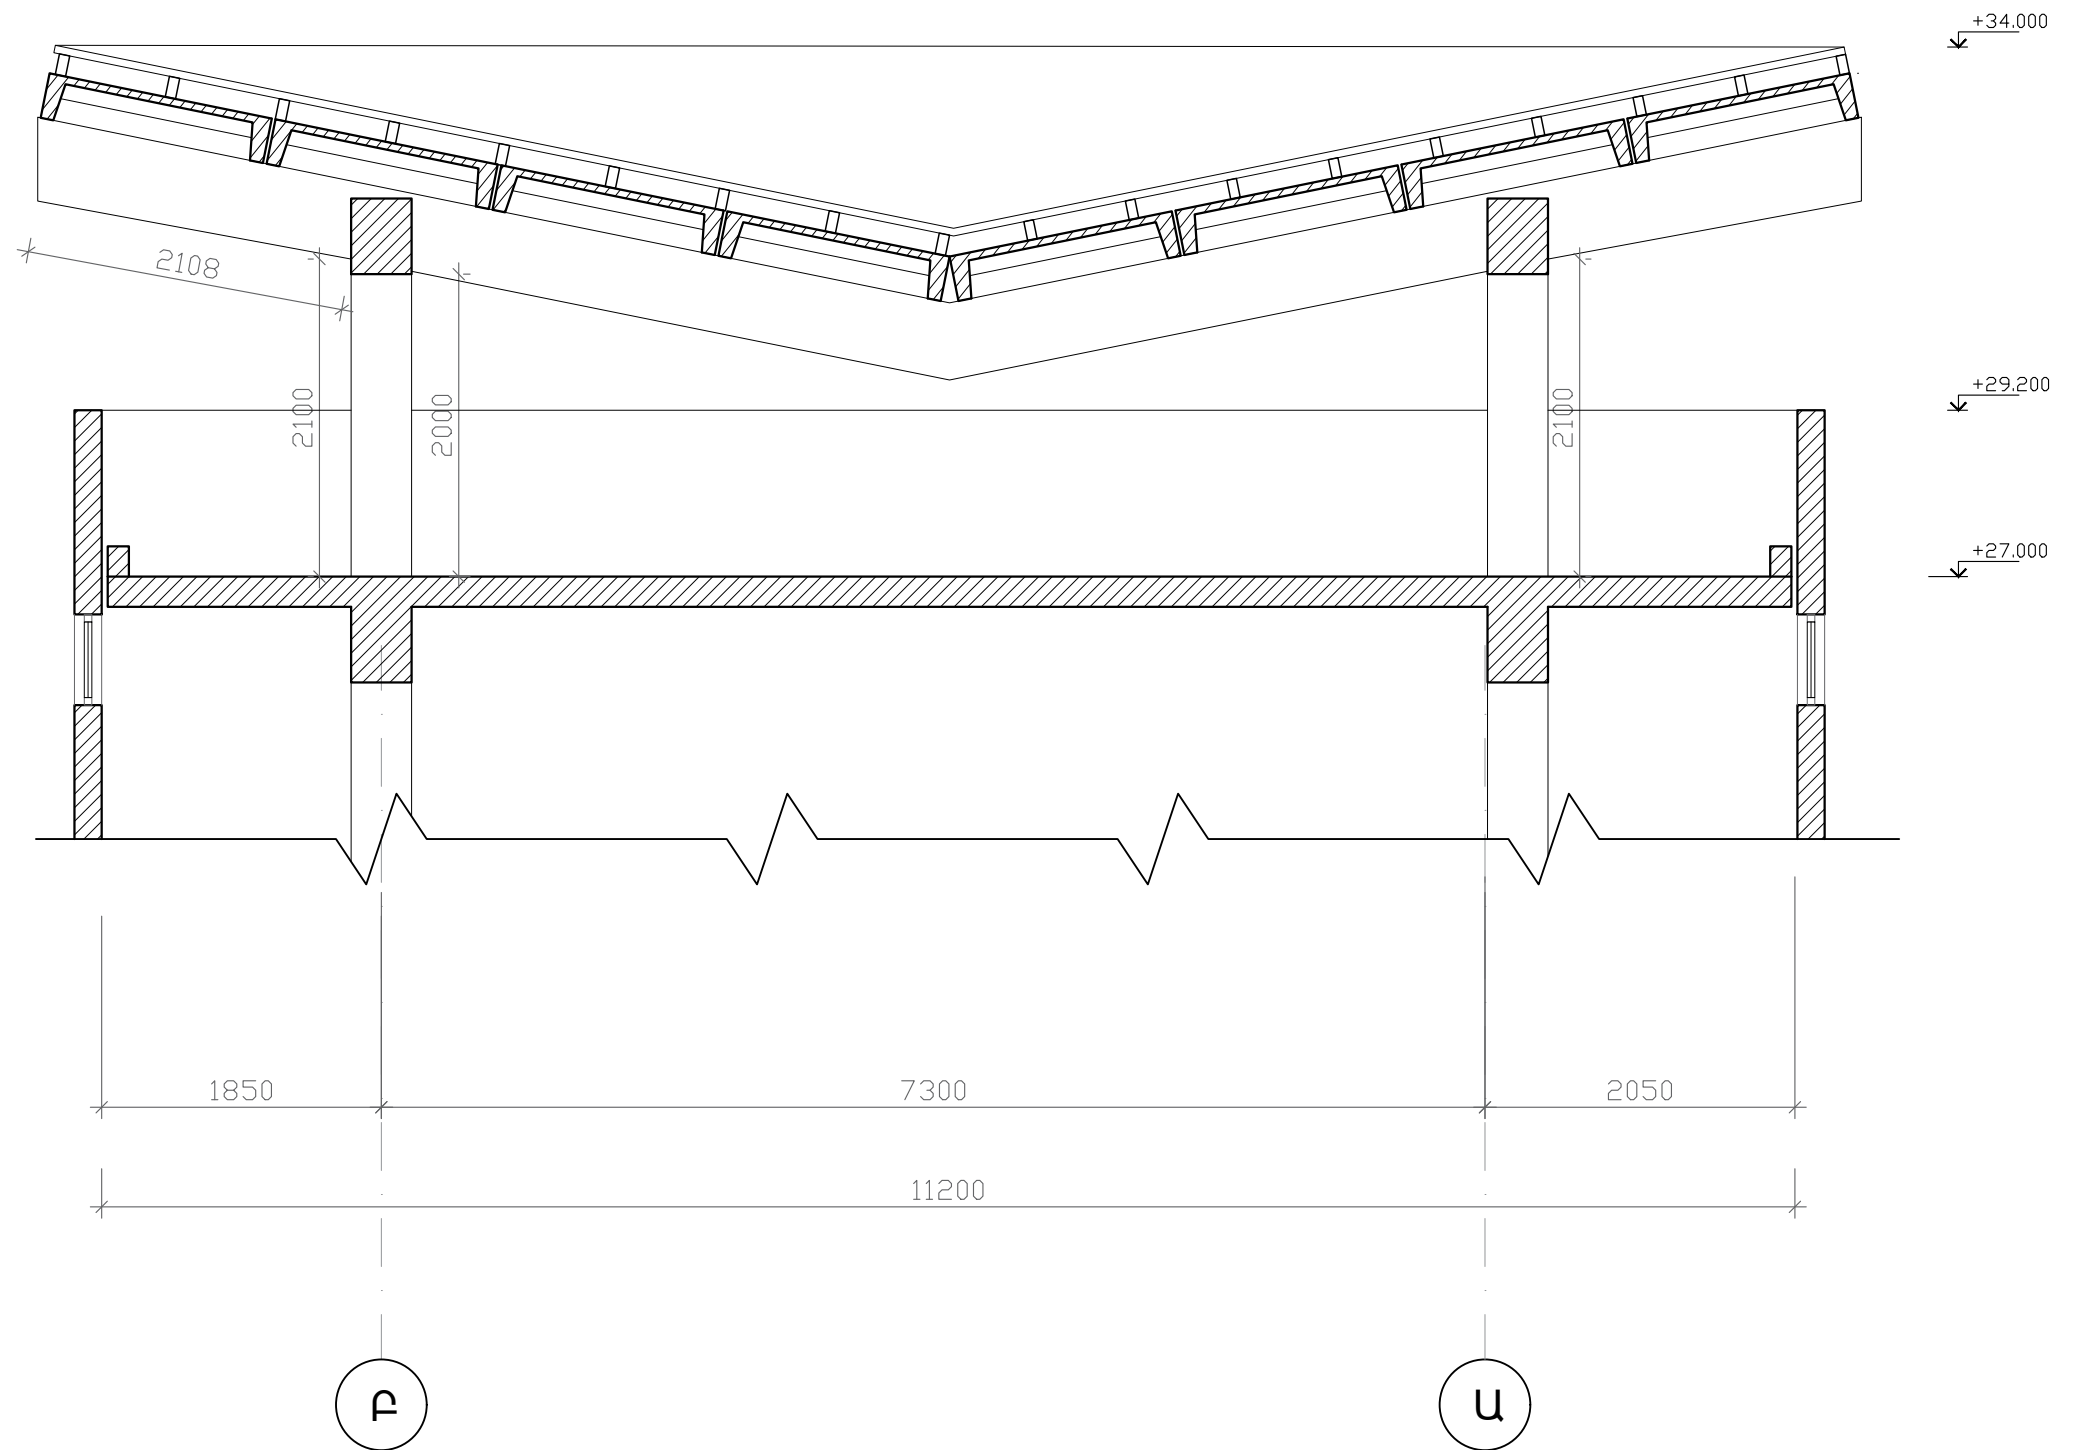


«Հ Հ ՈՍՏԻԿԱՆՈՒԹՅԱՆ ԿՐԹԱՀԱՄԱՆԻՐ» ՊՈԱԿ-Ի 9 ՀԱՐԿԱՆԻ ՄԱՍՆԱԾԵՆՔԻ ՏԱՆԻՔԻ ԿԱՊԻՏԱԼ ԿԵՐԱՆՈՐՈՂՈՒՄ			Պատվեր № ՀՀ ՈԿ-ՊԸԱՇՁԲ-43/17		
			ՉԱՓԱԳՐՈՒԹՅՈՒՆ		
			ՓՈՒԼ ԱՆ	ԹԵՐԹ 3	ԹԵՐԹԵՐ 4
ՃԱՐՏԱՐԱՊԵՏ	Տ.ՅԱԿՈԲՅԱՆ	<i>S. Yakobyan</i>	ԿՏՐՎԱԾՔ 1-1 ՉԱՓԱԳՐՈՒԹՅՈՒՆ Մ1:50		
			«ՀԱԶԱՐԱԾԵՆ» ՍՊԸ		

**ԿՏՐՎԱԾՔ 2-2**  
**ՉԱՓԱԳՐՈՒԹՅՈՒՆ Մ1:100**

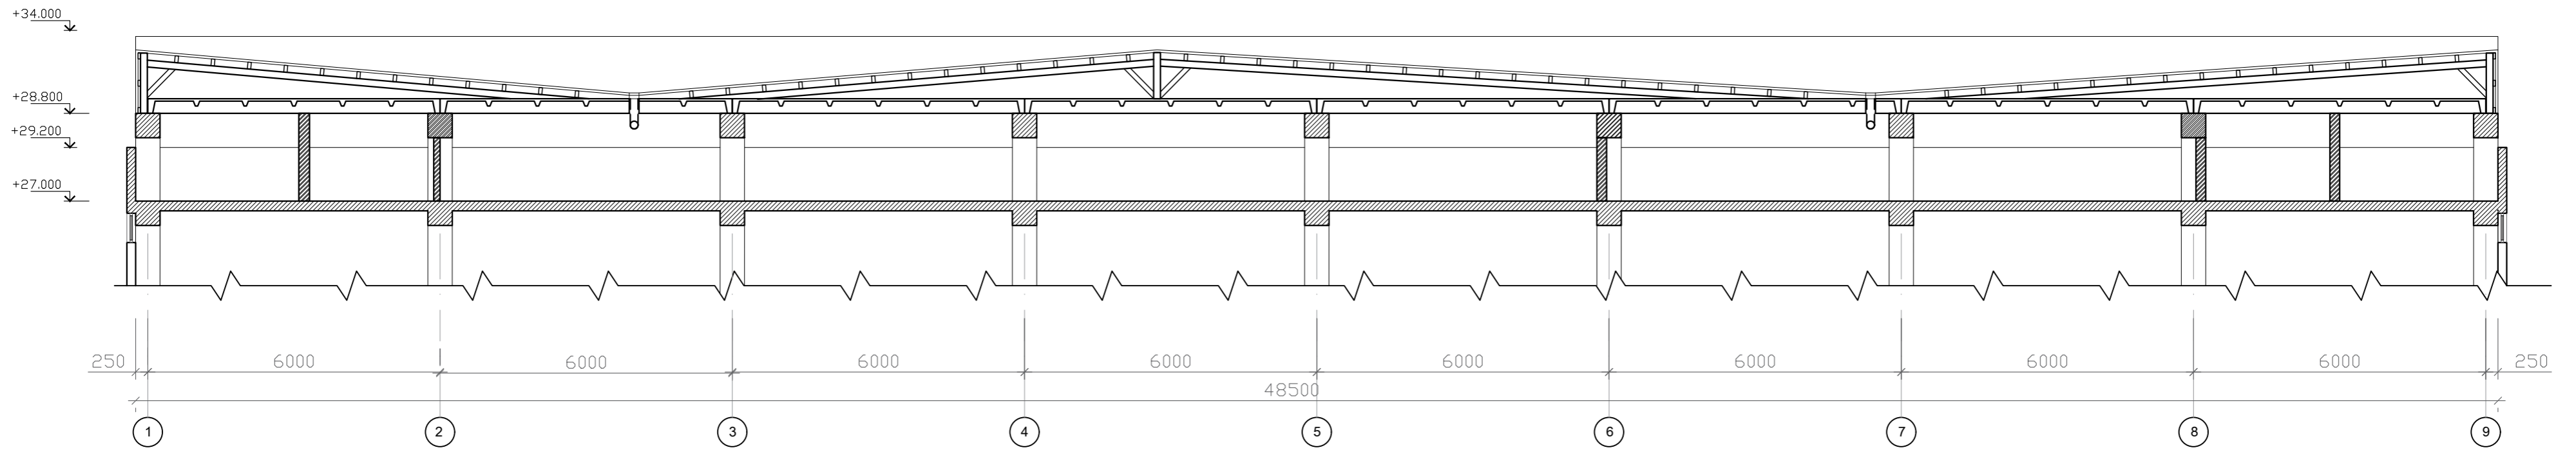


«ՀՀ ՈՍՏԻԿԱՆՈՒԹՅԱՆ ԿՐԹԱՀԱՄԱԻՐ» ՊՈԱԿ-Ի 9 ՀԱՐԿԱՆԻ ՄԱՍՆԱՇԵՆՔԻ ՏԱՆԻՔԻ ԿԱՊԻՏԱԼ ՎԵՐԱՆՈՐԳՈՒՄ			Պատվեր № ՀՀ ՈԿ-ՊԸԱՇՁԲ-43/17		
			ՉԱՓԱԳՐՈՒԹՅՈՒՆ		
			ՓՈՒԼ ԱՆ	ԹԵՐԹ 4	ԹԵՐԹԵՐ 4
ՃԱՐՏԱՐԱՊԵՏ	Տ.ՅԱԿՈԲՅԱՆ		ԿՏՐՎԱԾՔ 2-2 ՉԱՓԱԳՐՈՒԹՅՈՒՆ Մ1:100		
			«ՀԱԶԱՐԱՇԵՆ» ՍՊԸ		

ՏԱՆԻՔԻ ՀԱՏԱԿԱԳԻԾ Մ1:100

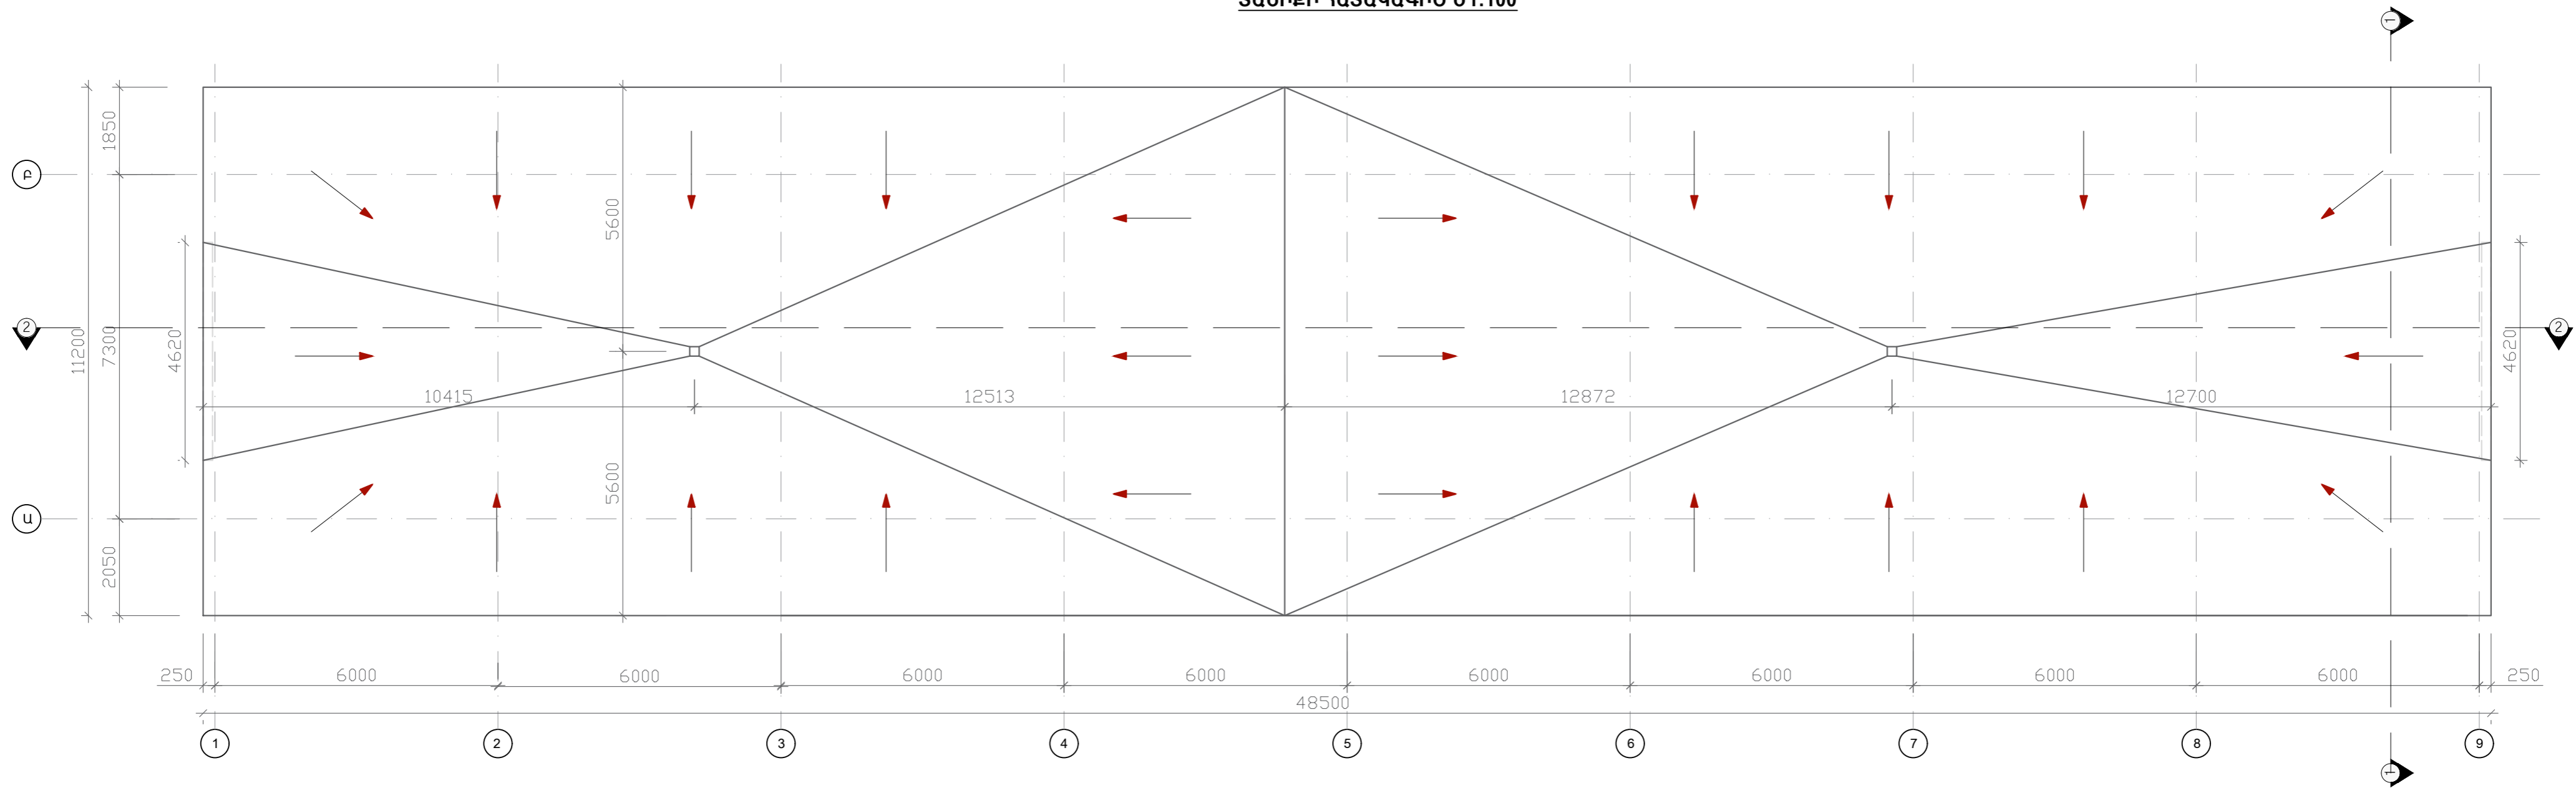


«ՀՀ ՈՍՏԻԿԱՆՈՒԹՅԱՆ ԿՐԹԱՀԱՄԱԼՈՐ» ԴՈՍԿԻ 9 ՀԱՐԿԱՆԻ ՄԱՍՆԱՇԵՆՔԻ ՏԱՆԻՔԻ ԿԱՊԻՏԱԼ ԿԵՐԱՆՈՐՈՂՈՒՄ			Պատվեր № ՀՀ ՈԿ-ՊԸԱՇՁԲ-43/17		
ՏՆՕՐԵՆ	Գ. ՀԱԿՈՔՅԱՆ	ՃԱՐՏԱՐԱՊԵՏԱԿԱՆ ՄԱՍ	ՓՈՒԼ ԱՆ	ԹԵՐԹ 1	ԹԵՐԹԵՐ 8
ՃԱՐՏԱՐԱՊԵՏ	Տ. ՀԱԿՈՔՅԱՆ <i>S. Hakobyan</i>		ՏԱՆԻՔԻ ՀԱՏԱԿԱԳԻԾ 1:100	«ՀԱԶԱՐԱՇԵՆ» ՍՊՈ	

ՁԵՂՆԱՅԱՐԿԻ ՀԱՏԱԿԱԳԻԾ Մ1:100

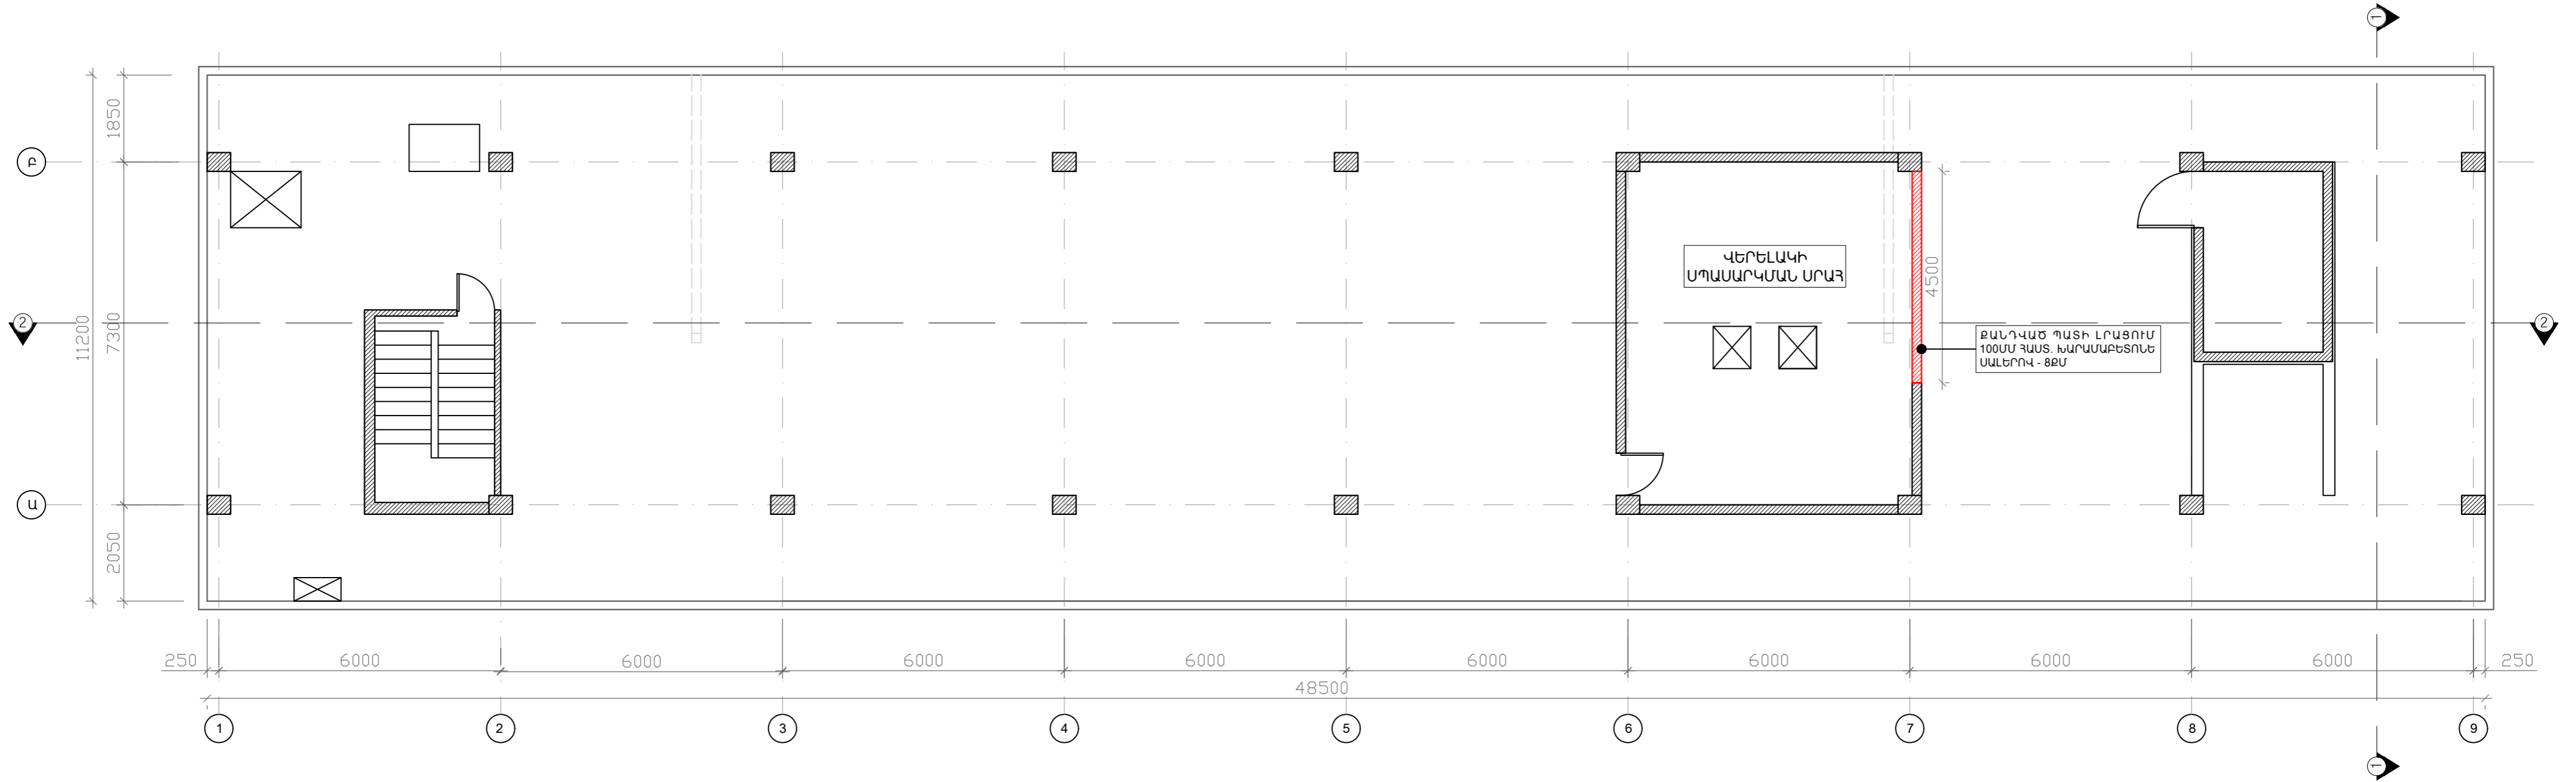


«ՀՀ ՈՍՏԻԿԱՆՈՒԹՅԱՆ ԿՐԹԱՀԱՄԱԼԻՐ» ԴՈՒԿԻ 9 ՀԱՐԿԱՆԻ ՄԱՍՆԱՇՆԵՆՔԻ ՏԱՆԻՔԻ ԿԱՊԻՏԱԼ ԿԵՐԱՆՈՐՈՂՈՒՄ			Պատվեր № 22 ՈԿ-ՊԸԱՇՁԲ-43/17		
ՃԱՐՏԱՐԱՊԵՏԱԿԱՆ ՄԱՍ			ՓՈՒԼ ԱՆ	ԹԵՐԹ 2	ԹԵՐԹԵՐ 8
ՃԱՐՏԱՐԱՊԵՏ	Տ.ՀԱԿՈԲՅԱՆ		ՁԵՂՆԱՅԱՐԿԻ ՀԱՏԱԿԱԳԻԾ 1:100		
			«ՀԱԶԱՐԱՇԵՆ» ՍՊԸ		

**ԿՏՐՎԱԾՔ 1-1 Մ1:50**

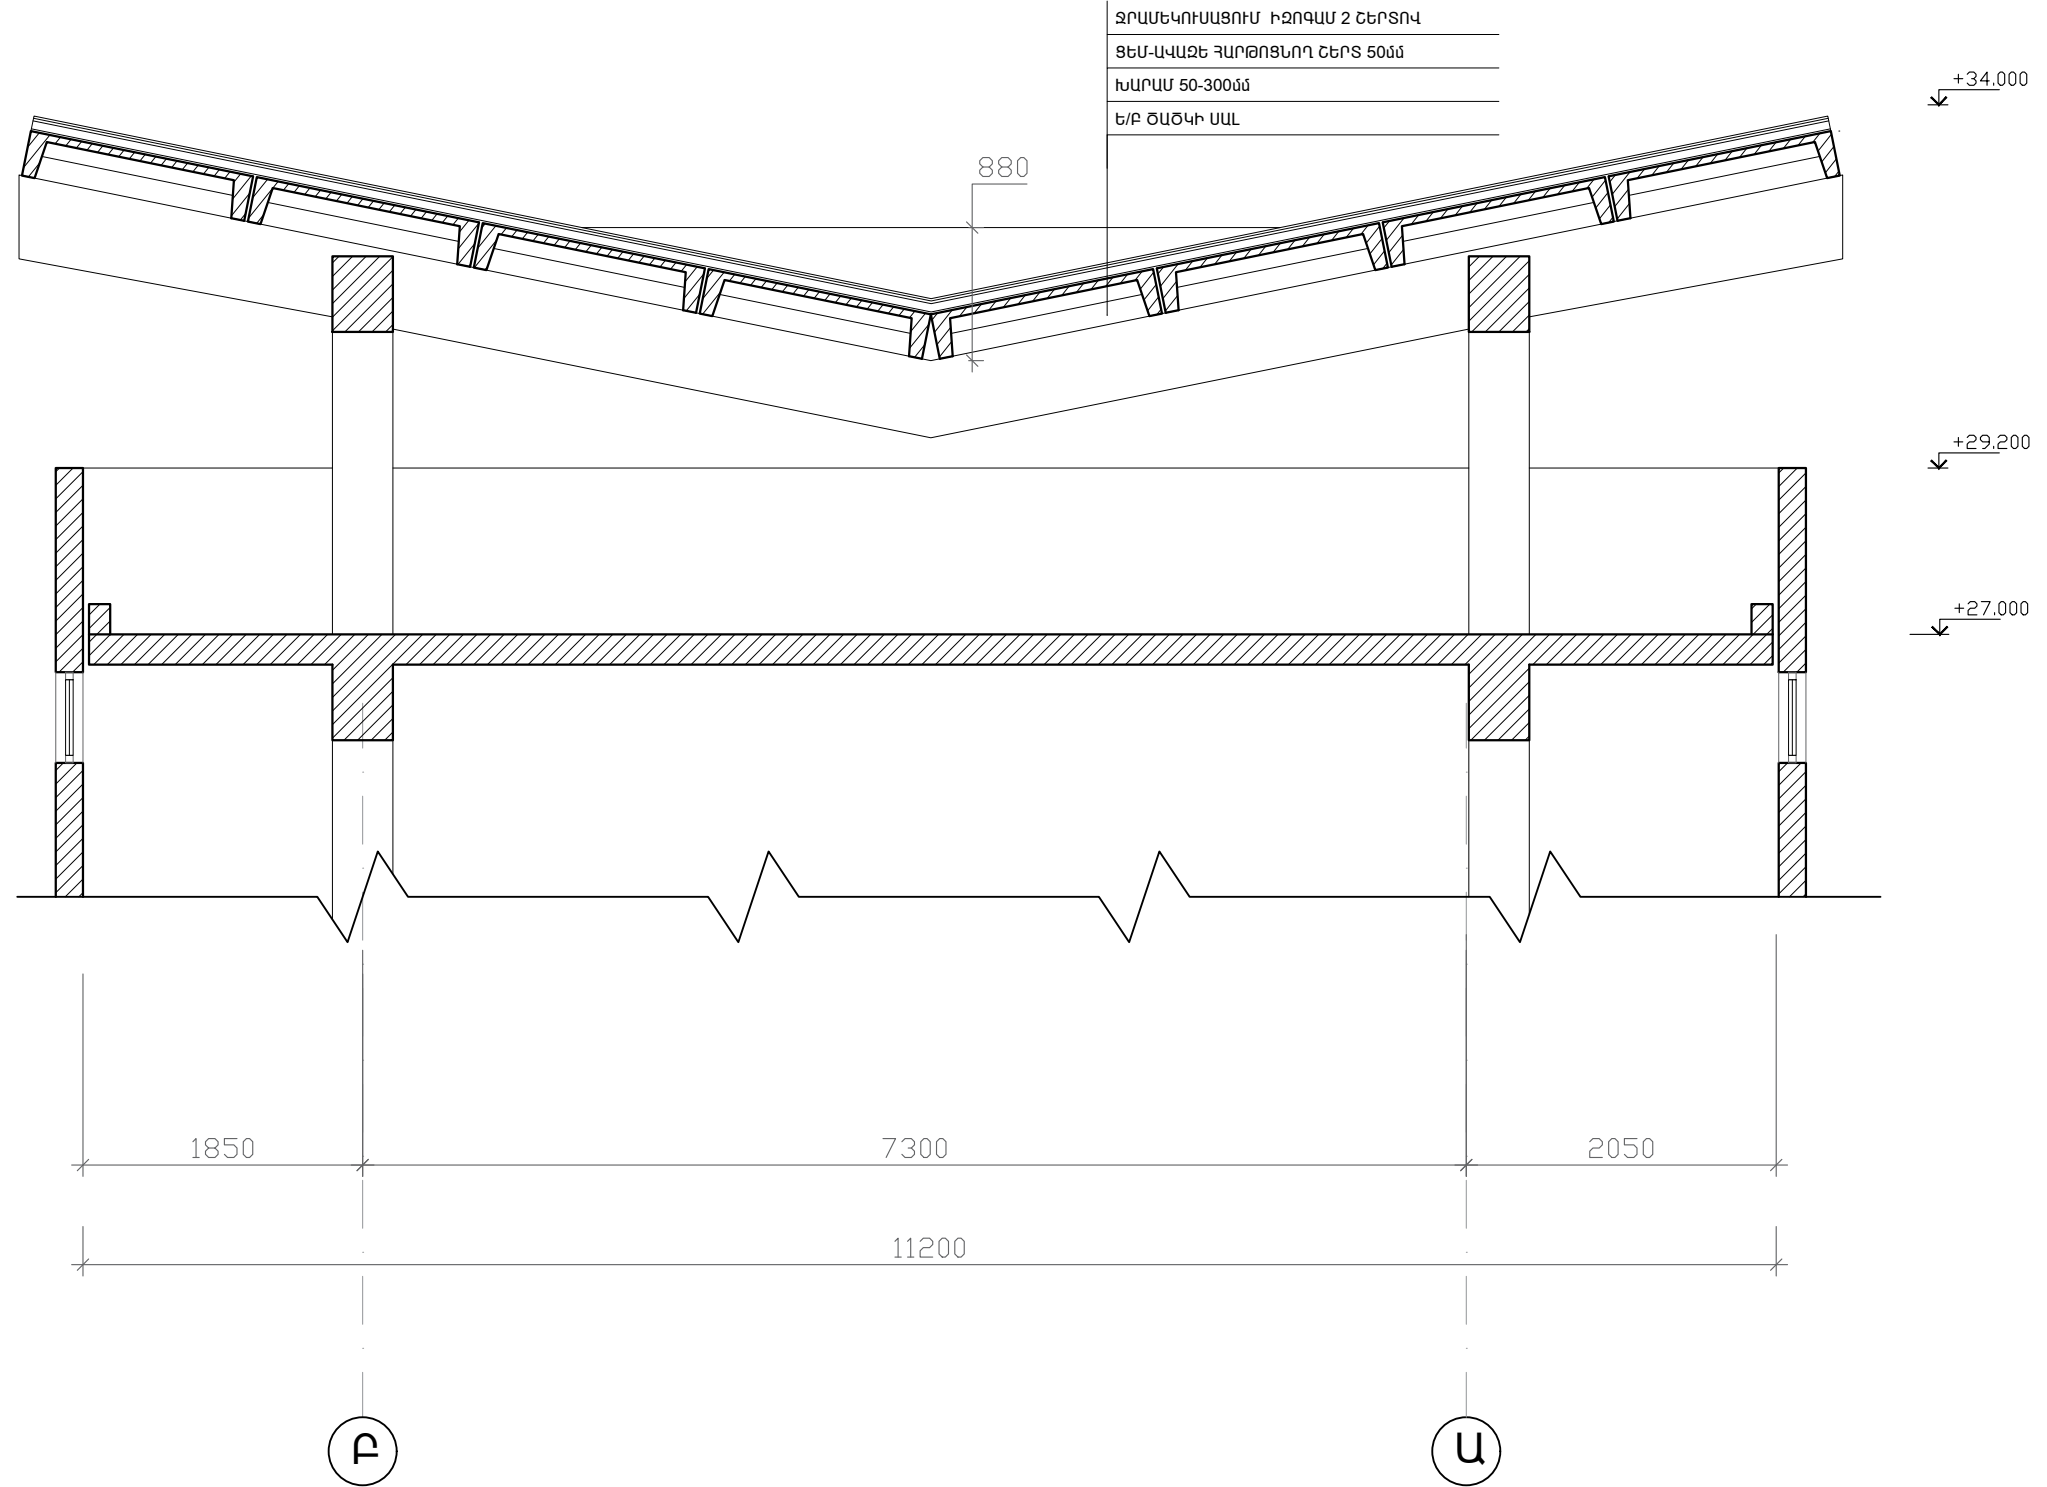

«ՀՀ ՈՍՏԻԿԱՆՈՒԹՅԱՆ ԿՐԹԱՀԱՄԱԼԻՐ» ՊՈԱԿ-Ի 9 ՀԱՐԿԱՆԻ ՄԱՍՆԱՇԵՆՔԻ ՏԱՆՔԻ ԿԱՊԻՏԱԼ ԿԵՐԱՆՈՐԴՈՒՄ			Պատվեր № ՀՀ ՈԿ-ՊԸԱՇՁԲ-43/17		
ՃԱՐՏԱՐԱՊԵՏԱԿԱՆ ՄԱՍ			ՓՈՒԼ	ԹԵՐԹ	ԹԵՐԹԵՐ
			ԱՆ	3	8
ՃԱՐՏԱՐԱՊԵՏ	Տ.ՀԱԿՈԲՅԱՆ	<i>S. Hakobyan</i>	ԿՏՐՎԱԾՔ 1-1 Մ1:50		
			«ՀԱԶԱՐԱՇԵՆ» ՍՊԸ		

**ԿՏՐՎԱԾՔ 2-2 Մ1:100**

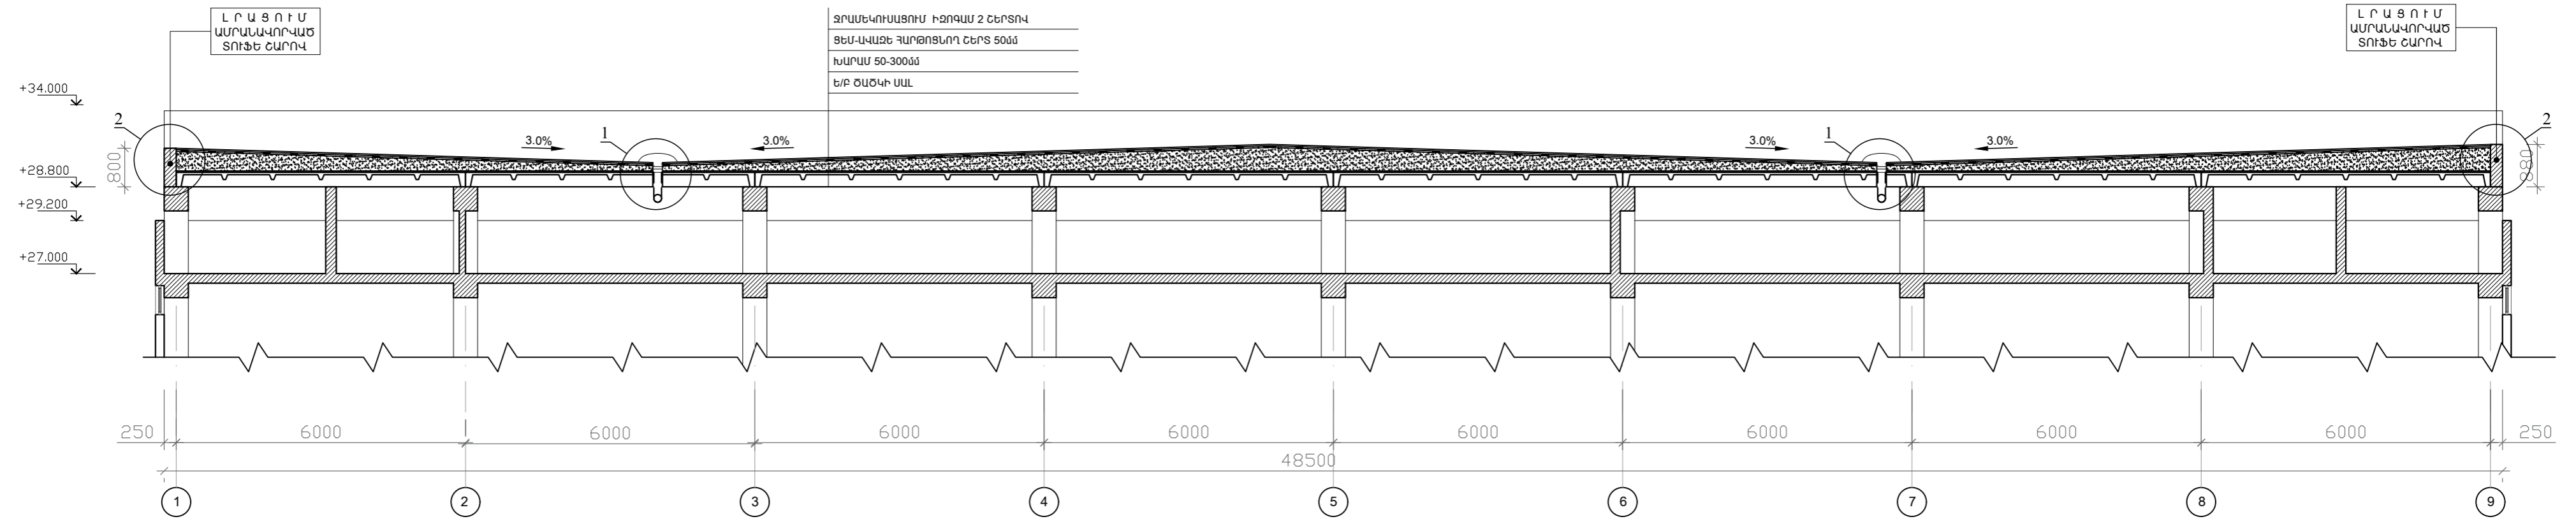


**ԾԱՆՈԹՈՒԹՅՈՒՆ**


ԼԱՆՁԵՐԻ ԹԵԶՈՒԹՅՈՒՆՆԵՐԸ ՊԵՏՔ Է ԼԻՆԵՆ 2.5%-ԻՑ ՈՉ ՊԱԿԱՍ:

«ՀՀ ՈՍՏԻԿԱՆՈՒԹՅԱՆ ԿՐԹԱՀԱՄԱՆԻՐ» ՊՈԱԿ-Ի 9 ՀՐՎԱՆԻ ՄԱՍՆԱԾԵՆՔԻ ՏԱՆԻՔԻ ԿԱՊԻՏԱԼ ԿԵՐԱՆՈՐՈՂՈՒՄ			Պատվեր № ՀՀ ՈԿ-ՊԸՄՇԶԲ-43/17		
ՃԱՐՏԱՐԱՊԵՏԱԿԱՆ ՄԱՍ			ՓՈՒԼ ԱՆ	ԹԵՐԹ 4	ԹԵՐԹԵՐ 8
ՃԱՐՏԱՐԱՊԵՏ	Տ.ԴԱԿՈՔՅԱՆ		ԿՏՐՎԱԾՔ 2-2 Մ1:100		
			«ՀԱԶԱՐԱԾԵՆ» ՍՊԸ		

ՀԱՆԳՈՒՅՑ - 2  
ՋՐՀՈՍ ԶԱԳԱՐ

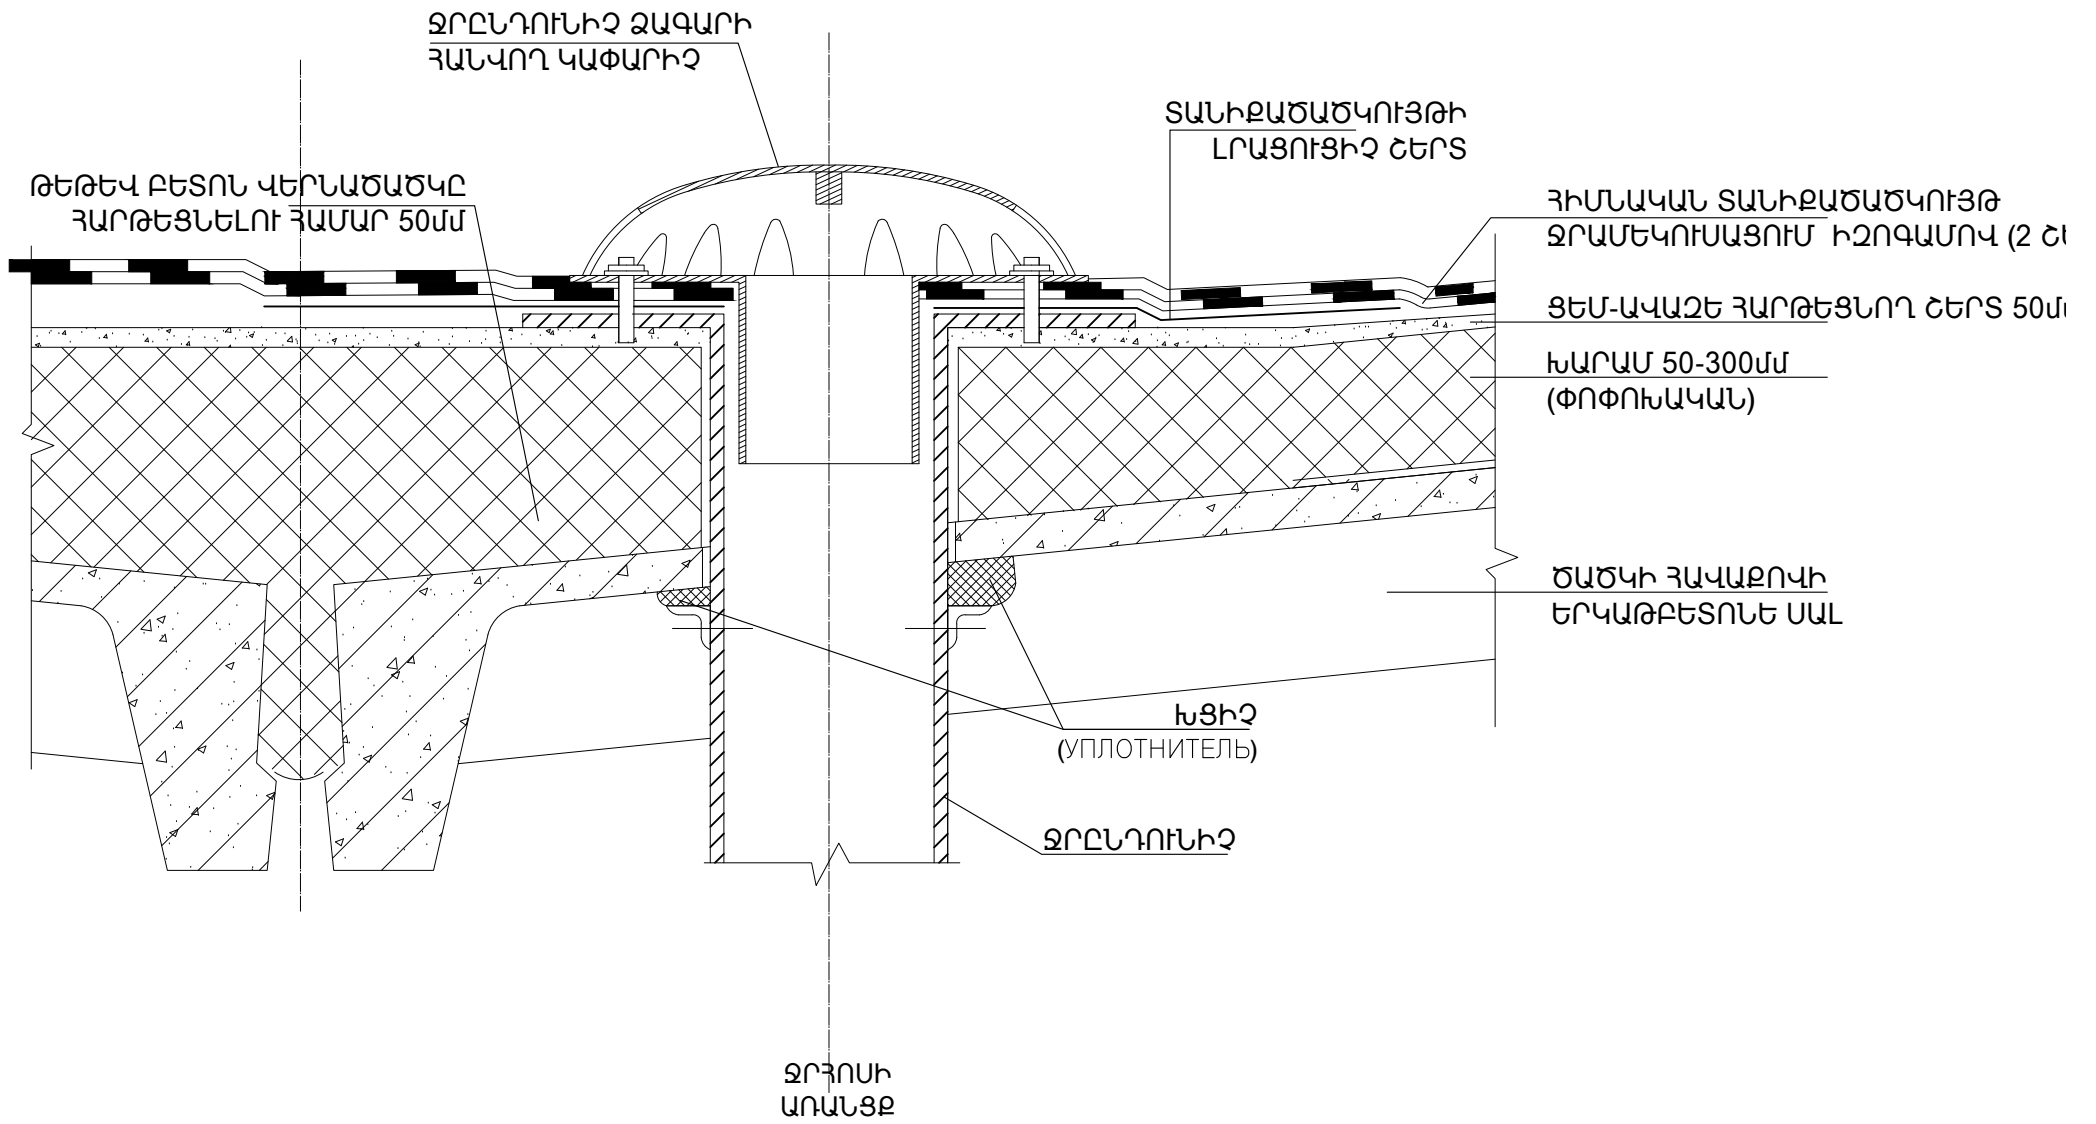


ՀԱՆԳՈՒՅՑ - 2  
ՊԱՐԱՊԵՏԻ ՀԱՆԳՈՒՅՑ

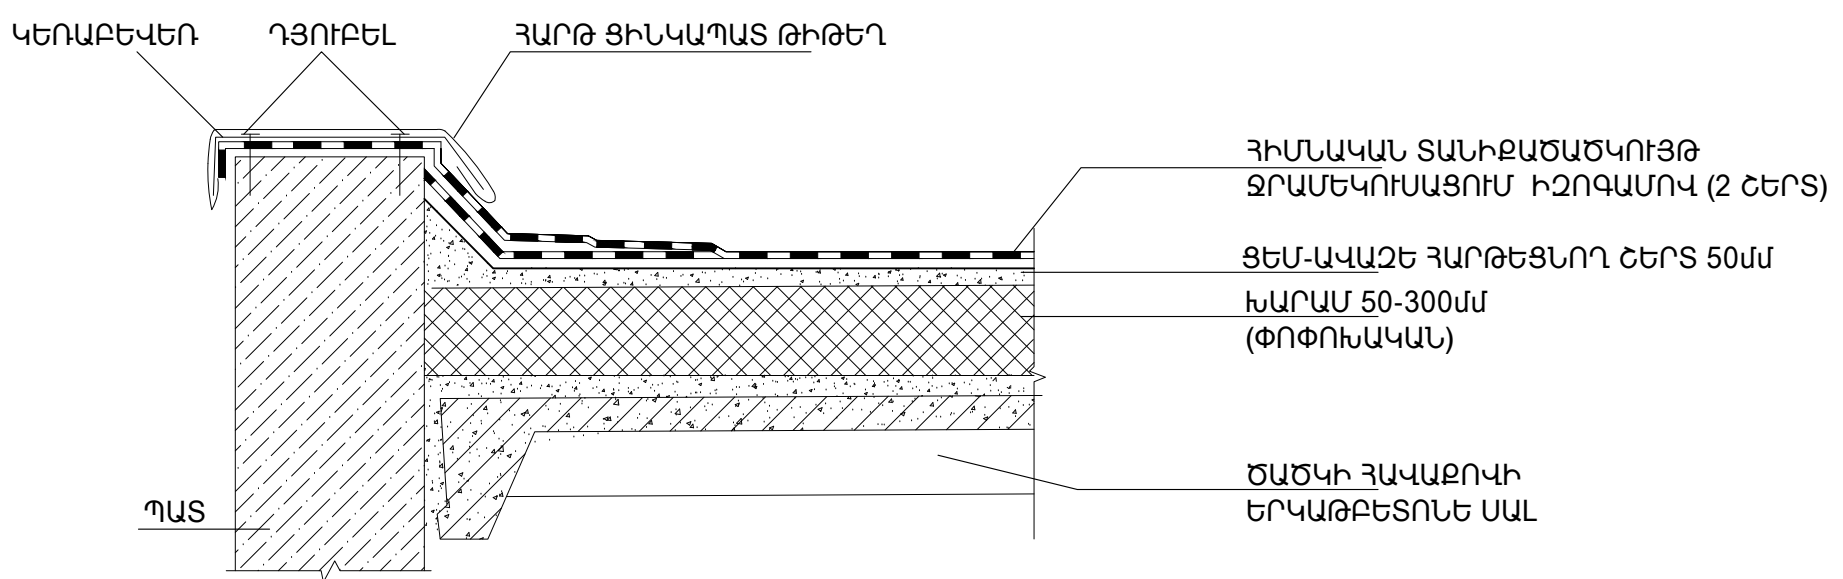


«ՀՀ ՈՍՏԻԿԱՆՈՒԹՅԱՆ ԿՐԹԱՀԱՄԱԼԻՐ» ՊՈԱԿ-Ի 9 ՀԱՐԿԱՆԻ ՄԱՍՆԱՇԵՆՔԻ ՏԱՆԻՔԻ ԿԱՊԻՏԱԼ ՎԵՐԱՆՈՐՈԳՈՒՄ			Պատվեր № ՀՀ ՈԿ-ՊԸԱՇՁԲ-43		
ՃԱՐՏԱՐԱՊԵՏԱԿԱՆ ՄԱՍ			ՓՈՒԼ	ԹԵՐԹ	ԹԵՐ
			ԱՆ	5	Ք
ՃԱՐՏԱՐԱՊԵՏ	Տ.ՀԱԿՈԲՅԱՆ		ՋՐՀՈՍ ԶԱԳԱՐ, ՊԱՐԱՊԵՏԻ ՀԱՆԳՈՒՅՑ		
			«ՀԱԶԱՐԱՇԵՆ» ՍՊԿ		

**ՃԱԿԱՏ Ա-Բ Մ1:50**

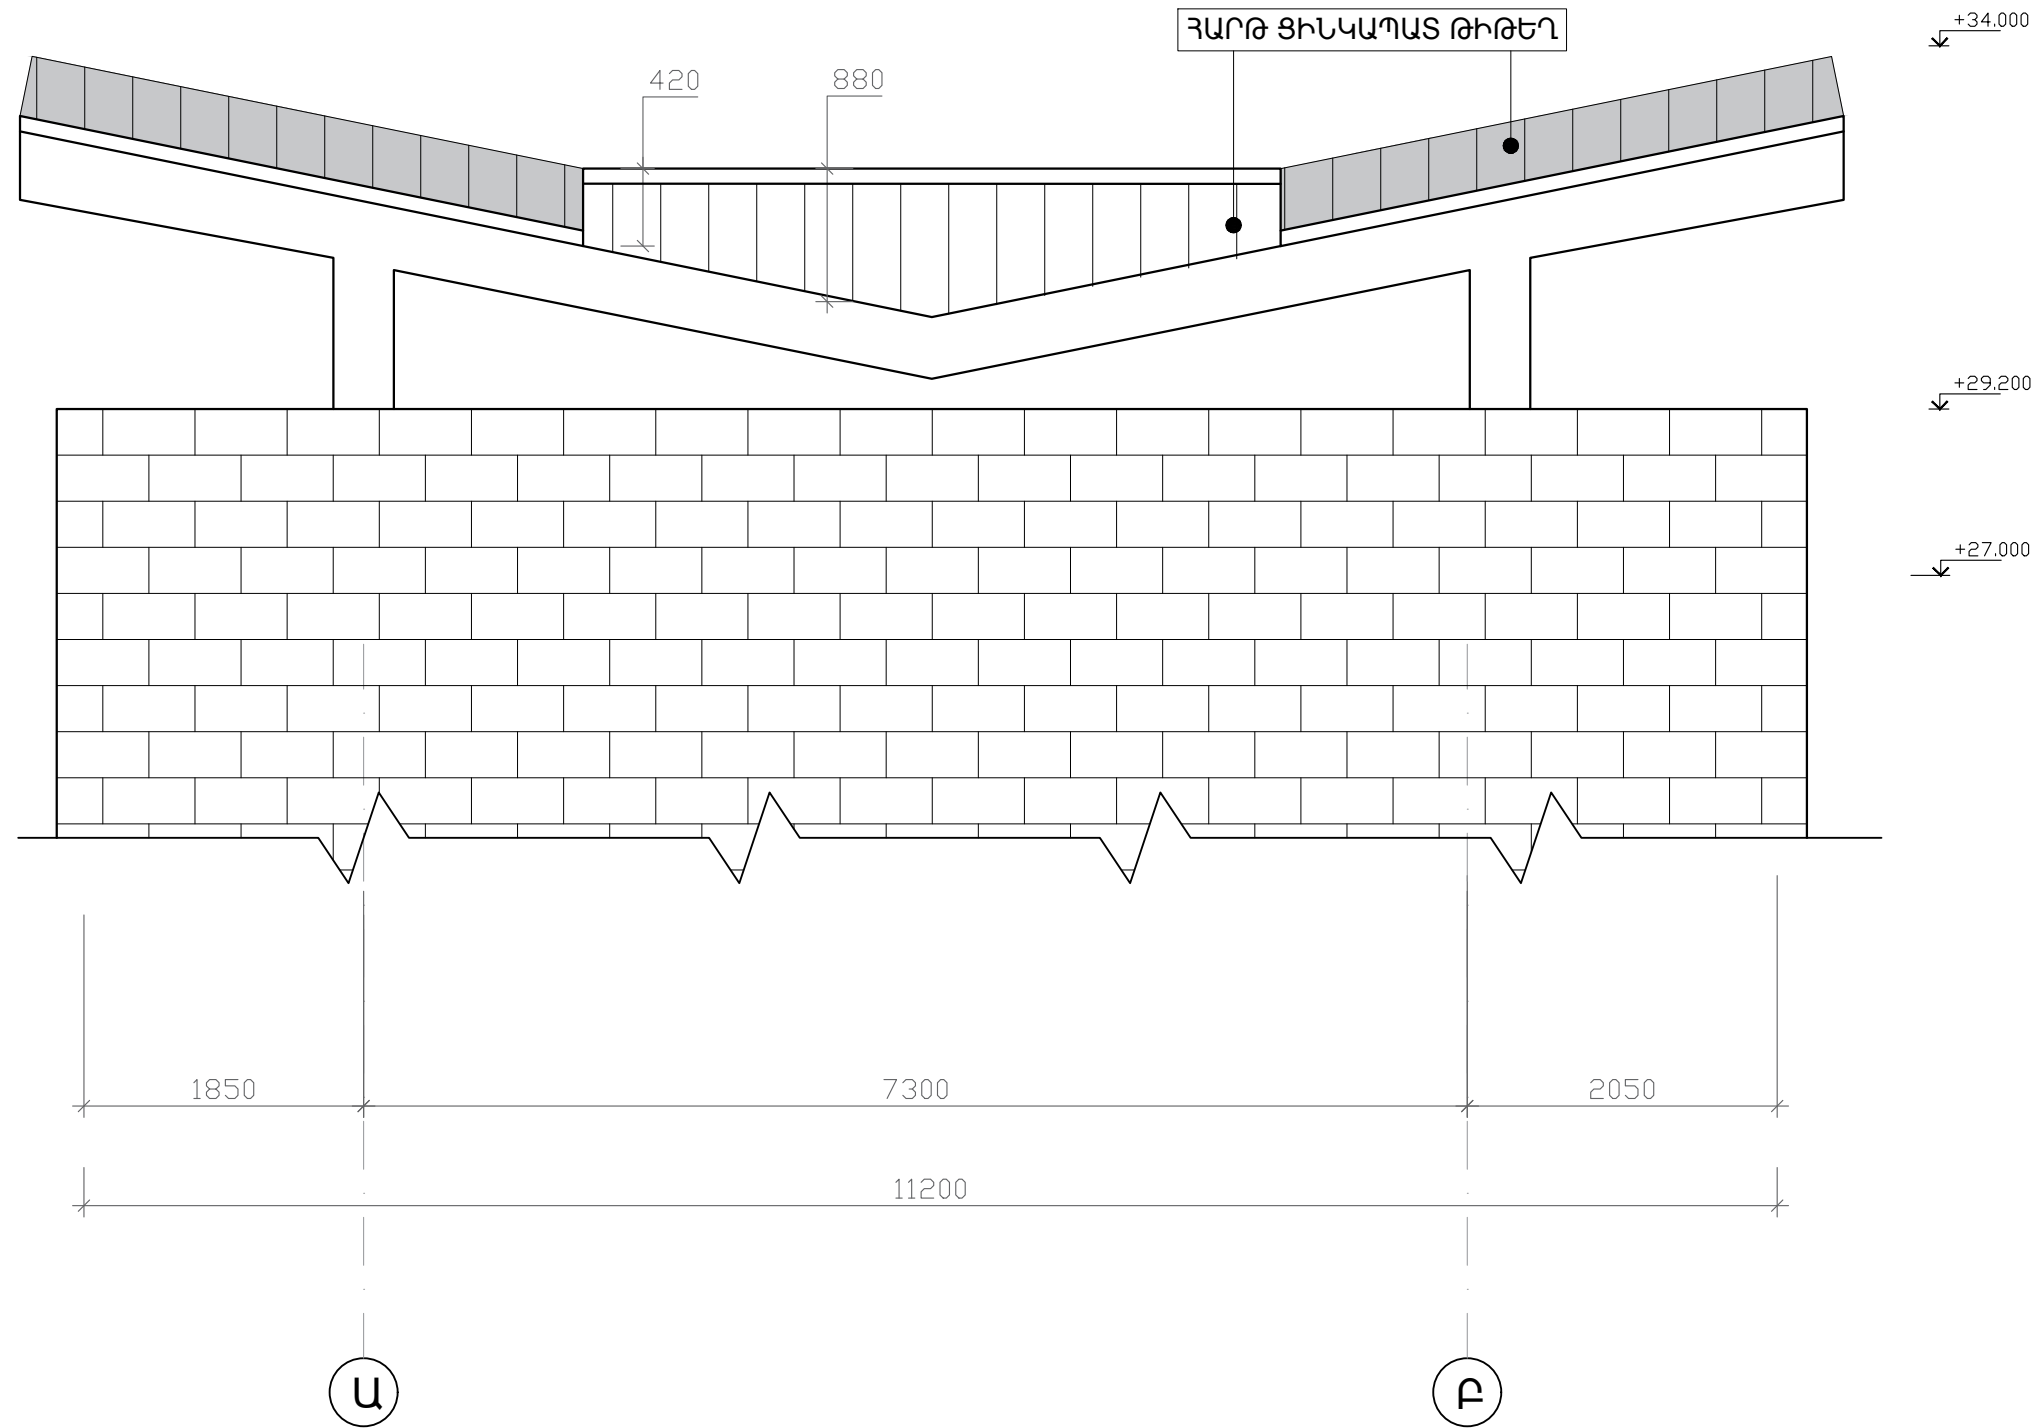

«ՀՀ ՈՍՏԻԿԱՆՈՒԹՅԱՆ ԿՐԹԱՀԱՄԱԼԻՐ» ՊՈԱԿ-Ի 9 ՀԱՐԿԱՆԻ ՄԱՍՆԱՇԵՆՔԻ ՏԱՆՔԻ ԿԱՊԻՏԱԼ ՎԵՐԱՆՈՐՈԳՈՒՄ			Պատվեր № ՀՀ ՈԿ-ՊԸԱՇՁԲ-43/17		
ԾԱՌԱՐԱՊԵՏԱԿԱՆ ՄԱՍ			ՓՈՒԼ ԱՆ	ԹԵՐԹ 6	ԹԵՐԹԵՐ 8
ԾԱՌԱՐԱՊԵՏ	Տ.ՀԱԿՈԲՅԱՆ	<i>S. Hakobyan</i>	ՃԱԿԱՏ Ա-Բ Մ1:50		
			«ՀԱԶԱՐԱՇԵՆ» ՍՊԸ		

**ՃԱԿԱՏ 1-2 Մ1:100**

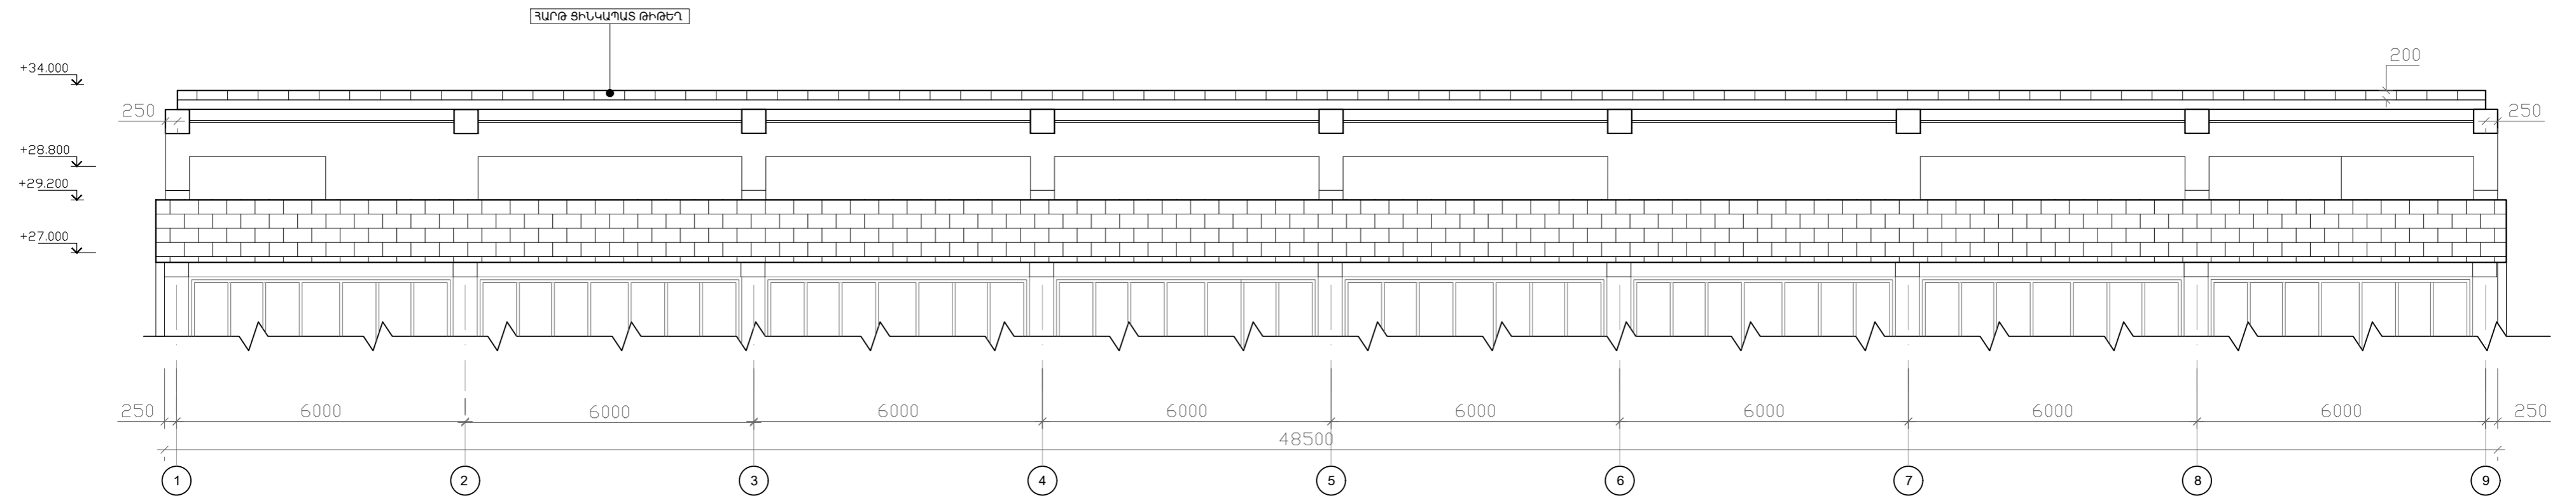

«ՀՀ ՈՍՏԻԿԱՆՈՒԹՅԱՆ ԿՐԹԱՀԱՄԱԼԻՐ» ՊՈԱԿ-Ի 9 ՀԱՐԿԱՆԻ ՄԱՍՆԱՇԵՆՔԻ ՏԱՆԻՔԻ ԿԱՊԻՏԱԼ ԿԵՐԱՆՈՐԴՈՒՄ			Պատվեր № ՀՀ ՈԿ-ՊԸԱՇՁԲ-43/17		
ՃԱՐՏԱՐԱՊԵՏԱԿԱՆ ՄԱՍ			ՓՈՒԼ ԱՆ	ԹԵՐԹ 7	ԹԵՐԹԵՐ 8
ՃԱՐՏԱՐԱՊԵՏ	Տ. ՀԱԿՈԲՅԱՆ	<i>[Signature]</i>	«ՀԱԶԱՐԱՇԵՆ» ՍՊԸ		
ՃԱԿԱՏ 1-2 Մ1:100					

**ՔԱՆԴՄԱՆ ԵՎ ՆՈՐՈԳՄԱՆ  
ԱՇԽԱՏԱՆՔՆԵՐԻ ԱՄՓՈՓ ՄԱՍՆԱԳԻՐ**

**ՏԱՆԻՔԱԾԱԾԿԻ ՔԱՆԴՄԱՆ ԱՄՓՈՓ ՄԱՍՆԱԳԻՐ**

ՀԱՐԹ ՑԻՆԿԱՊԱՏ ԹԻԹԵՂ	ՔՄ	280
ԶԵՎԱԿՈՐ ՑԻՆԿԱՊԱՏ ԹԻԹԵՂ	ՔՄ	269
ՓԱՅՏԱՄԱԾԻ ՔԱՆԴՈՒՄ	ՔՄ	610

**ՏԱՆԻՔԱԾԱԾԿԻ ՇԵՐՏԵՐԻ  
ՆՈՐՈԳՄԱՆ ԱՄՓՈՓ ՄԱՍՆԱԳԻՐ**


ԽԱՐԱՄԻ ՇԵՐՏ - ՓՈՓՈԽԱԿԱՆ	ՔՄ	610
ՑԵՄ-ԱԿԱԶԵ ՀԱՐԹՈՑՆՈՂ ՇԵՐՏ 50ՄՄ	ՔՄ	610
ԶՐԱՄԵԿՈՒՄԱՑՈՒՄ ԻՉՈԳԱՄ 2 ՇԵՐՏՈՎ	ՔՄ	610
ԶՐԸՆԴՈՒՄԻՉ ԶԱԳԱՐ ԿԱՓՈՐԻՉՈՎ, ԱՄՐԱՑՈՒՄ ԽՑԻՉՈՎ (УПЛОТНИТЕЛЬ)	ՀԱՏ	2

**ՊԱՐԱՊԵՏԻ ՀԱՆԳՈՒՅՑԻ  
ՆՈՐՈԳՄԱՆ ԱՄՓՈՓ ՄԱՍՆԱԳԻՐ**

ՔԱՐԵ ՇԱՐԻ ԻՐԱԿԱՆԱՑՈՒՄ D=200ՄՄ	ՔՄ	3,6
ՀԱՐԹ ՑԻՆԿԱՊԱՏ ԹԻԹԵՂ՝ ԱՄՐԱՑՎԱԾ ԿԵՌԱԲՎԵՐԻ ՎՐԱ	ՔՄ	90


**ՔԱՆԴՎԱԾ ՊԱՏԻ  
ՆՈՐՈԳՄԱՆ ԱՄՓՈՓ ՄԱՍՆԱԳԻՐ**

ԼՐԱՑՈՒՄ 100ՄՄ ՀԱՍ. ԽԱՐԱՄԱԲԵՏՈՆԵ ՍԱԼԵՐՈՎ	ՔՄ	8
ՊԱՏԻ ԵՐԿԿՈՂՄԱՆԻ ՑԵՄԵՆՏԱԿԱԶԵ ՍՎԱՂ	ՔՄ	23.6

«ՀՀ ՈՍՏԻԿԱՆՈՒԹՅԱՆ ԿՐԹԱՀԱՄԱԼԻՐ» ՊՈԱԿ-Ի 9 ՀԱՐԿԱՆԻ ՄԱՍՆԱՇՆԵՔԻ ՏԱՆԻՔԻ ԿԱՊԻՏԱԼ ՎԵՐԱՆՈՐՈԳՈՒՄ			Պատվեր № ՀՀ ՈԿ-ՊԸԱՇՁԲ-43/17		
ԾԱՐՏԱՐԱՊԵՏԱԿԱՆ ՄԱՍ			ՓՈՒԼ	ԹԵՐԹ	ԹԵՐԹԵՐ
			ԱՆ	8	8
ԾԱՐՏԱՐԱՊԵՏ	Տ. ՀԱԿՈԲՅԱՆ		ՔԱՆԴՄԱՆ ԵՎ ՆՈՐՈԳՄԱՆ ԱՇԽԱՏԱՆՔՆԵՐԻ ԱՄՓՈՓ ՄԱՍՆԱԳԻՐ		
			« ՀԱԶԱՐԱՇՆ » ՍՊԸ		

### ԺԱՄԱՆԱԿԱՑՈՒՅՑ

	ԱՇԽԱՏԱՆՔՆԵՐԻ ԱՆՎԱՆՈՒՄԸ	Աշխատանքային օրեր		
		30	60	90
1	Գոյություն ունեցող ցինկապատ թիթեղների ապամոնտաժում			
2	Փայտամածի ապամոնտաժում			
3	Վնասված կոնստրուկցիաների վերականգնում - ամրացում			
4	Պարապետի իրականացում			
5	Տանիքածածկի շերտերի իրականացում			

«ՀՀ ՈՍՏԻԿԱՆՈՒԹՅԱՆ ԿՐԹԱՀԱՄԱԼԻՐ» ՊՈԱԿ-Ի 9 ՀԱՐԿԱՆԻ ՄԱՍՆԱՇԵՆՔԻ ՏԱՆԻՔԻ ԿԱՊԻՏԱԼ ՎԵՐԱՆՈՐՈԳՈՒՄ			Պատվեր № ՀՀ ՈԿ-ՊԸԱՇՁԲ-43/17			
ՏՆՕՐԵՆ	Գ. ԴԱԿՈԲՅԱՆ		ՇԻՆԱՐԱՐՈՒԹՅԱՆ ԿԱԶՄԱԿԵՐՊՈՒՄ	ՓՈՒԼ ԱՆ	ԹԵՐԹ 1	ԹԵՐԹԵՐ 1
ՃԱՐՏԱՐԱՊԵՏ	Տ. ԴԱԿՈԲՅԱՆ			ԺԱՄԱՆԱԿԱՑՈՒՅՑ	« ՀԱԶԱՐԱՇԵՆ » ՍՊԸ	